

DEFERIDO NOS TERMOS DA INFORMAÇÃO
PORTO EM CAMARA

25 de

Julho de 1912

O PRESIDENTE



2ª REPARTIÇÃO

Nº 2891

30 de Julho de 1912

Ex. Camara

Registrado

ob. n.º 4560

26-7-912

J. Dias



437

HE

Diz Antonio Francisco Soares & Genro Successor,
que precisa mandar modificar parte da cobertura
atual da, sua estancia de madeiras com frente
voltada para a Rua do Almada At. 400, fregue-
zia da Victoria desta Cidade, consistindo essa
modificação em levantar cerca de 0,80 a dita co-
bertura e subir a parede com face voltada para
a Travessa das Trindade, ficando na forma indicada
no desenho que junto expõem a presença da Ex.
Camara

E como nao pode fazer
sem licença vem por este
meio solicitála.

Porto 24 de julho de 1912


Antonio Francisco Soares & Genro Sucessor

1456

Licença N.º 996

de 30 de Julho de 1912

R.E.

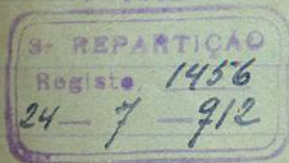

Para os effectos do Regulamento
de 6 de junho de 1895 sobre segurança
dos operarios nos trabalhos de construcões
o abaixo assignado declara assumir a res-
ponsabilidade pela execucao da obra retro
mencionada

Porto 24 de julho de 1912

João Domingues Faria dos Santos

Reconheço a assignatura Sufra

Porto, 24 de julho de 1912

Em Teu M. e S.




Cinquantavinte

Approved 438
Costo em Camara 25 de Julho de 1911

Planta da Cobertura


Presidente

79/11

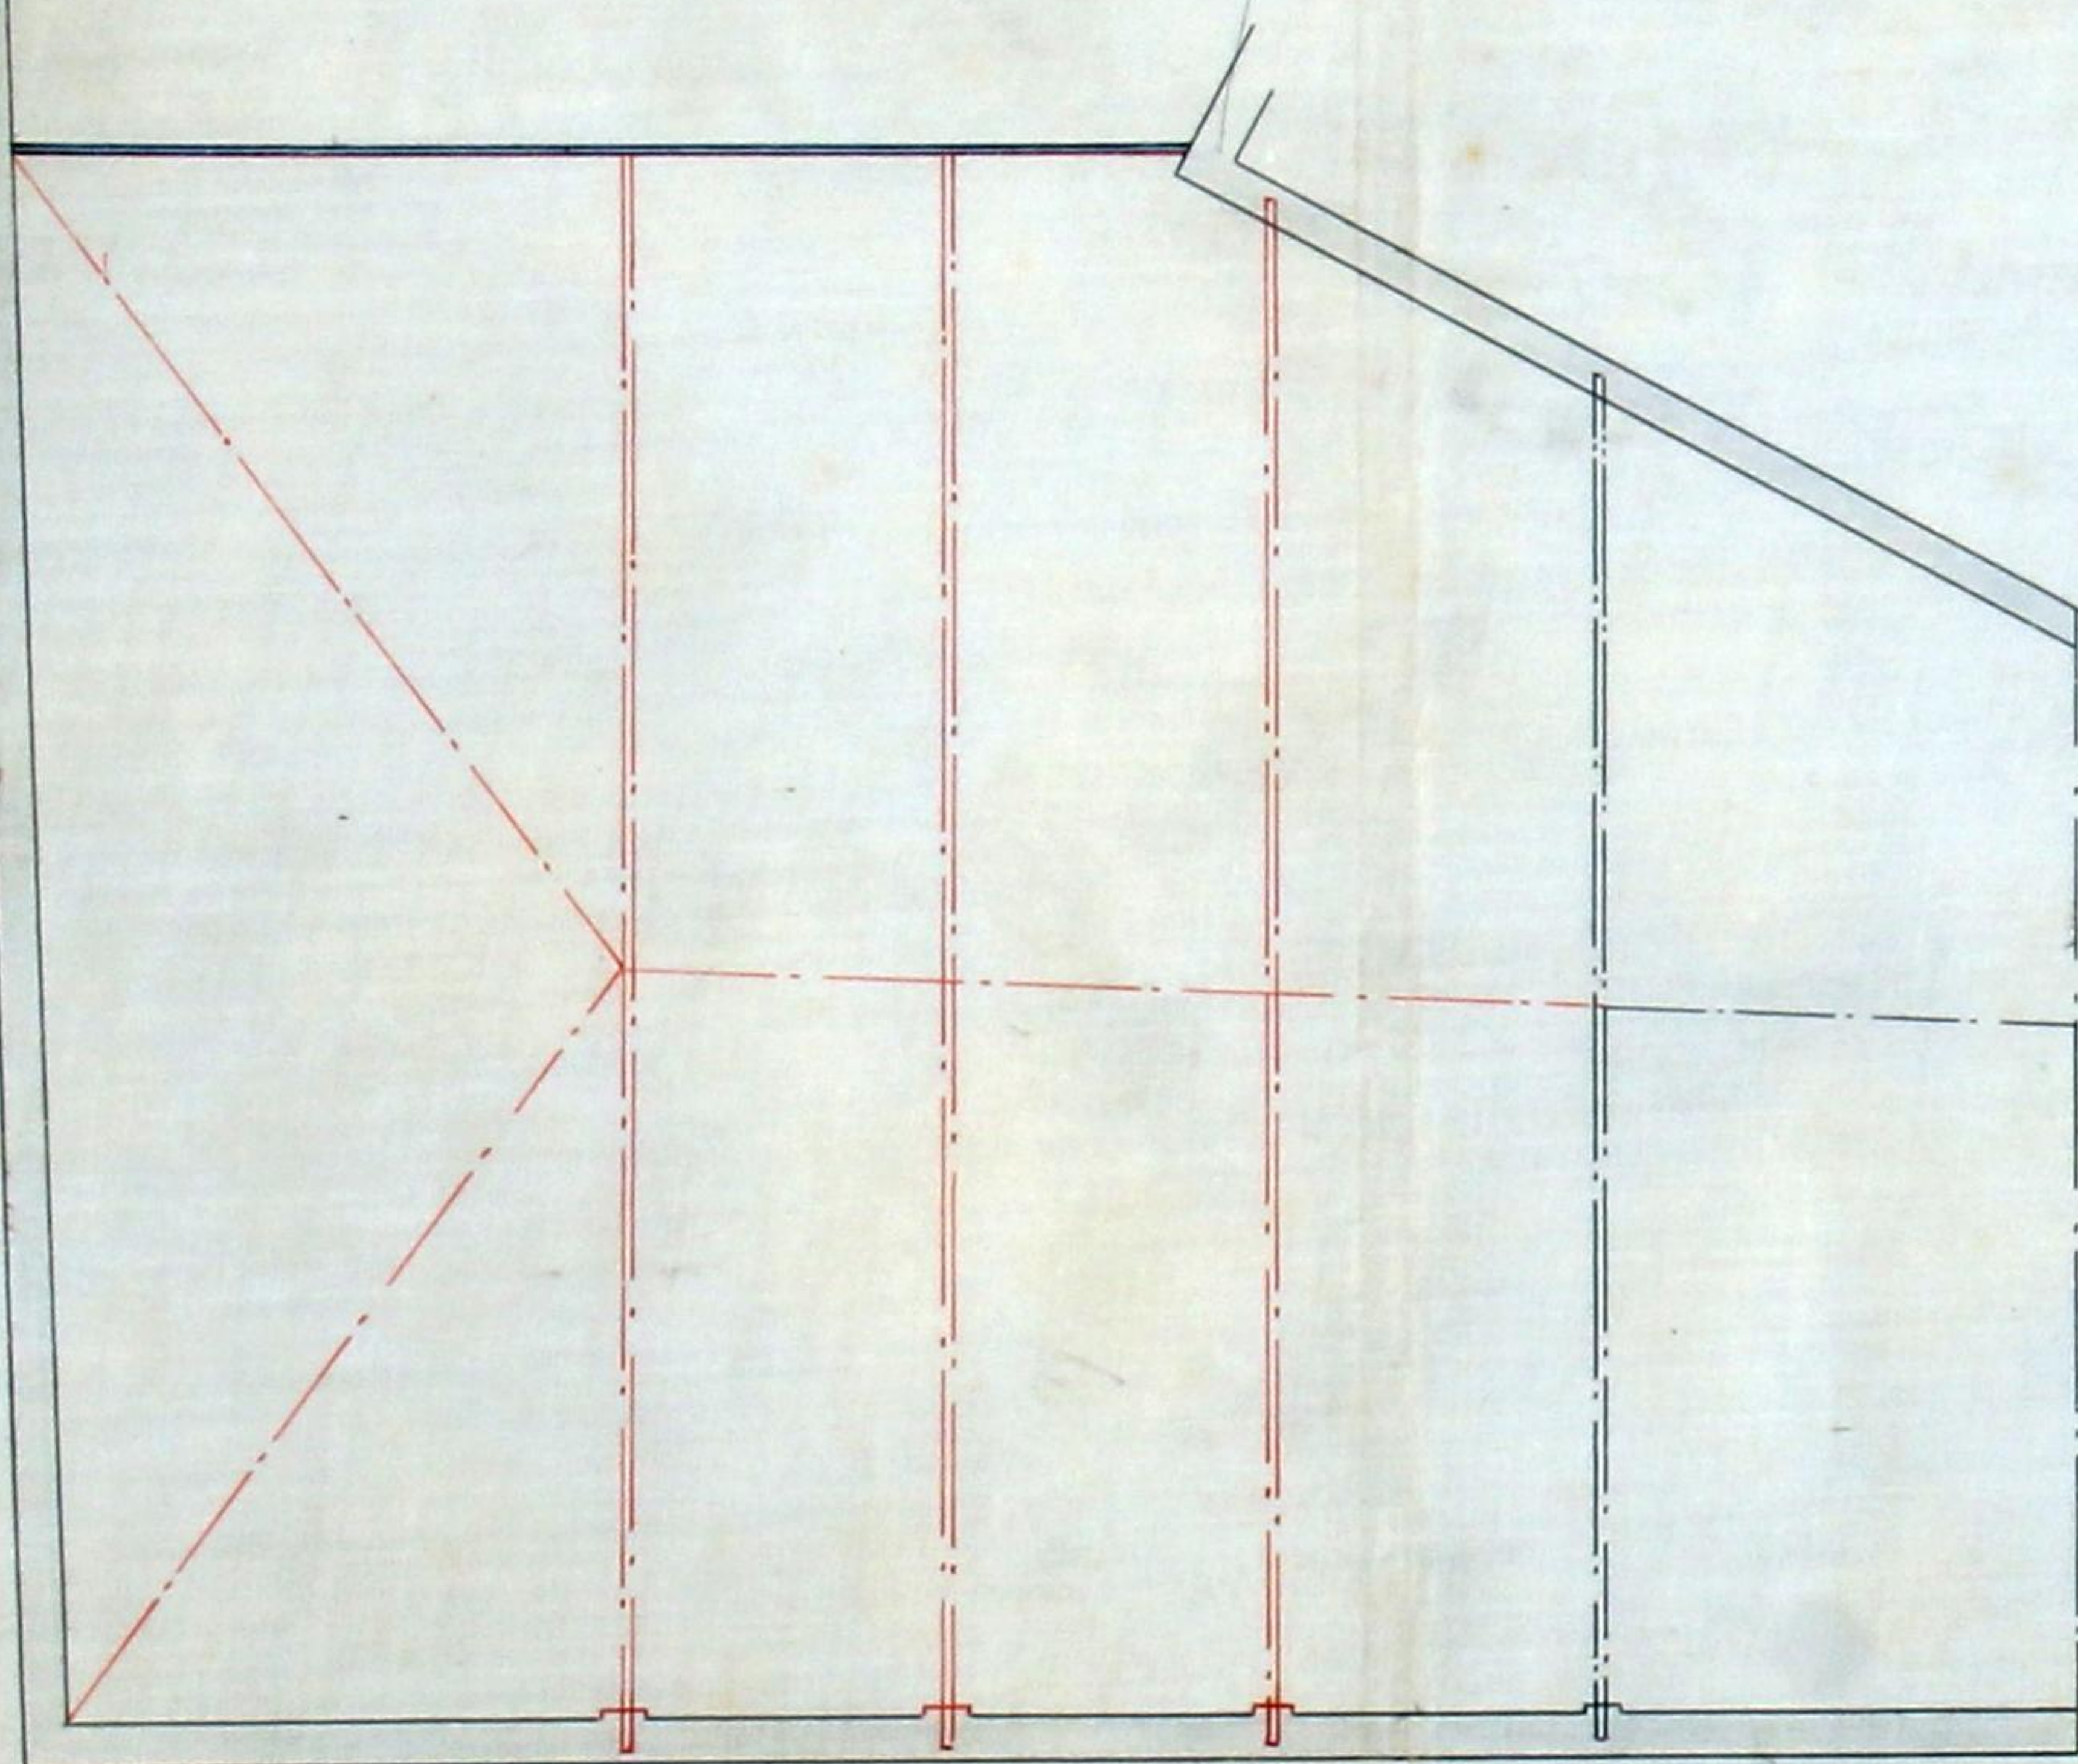


TRAVESSA DA PRAÇA DA TRINDADE

Alçado sobre a Travessa da Praça da Trindade

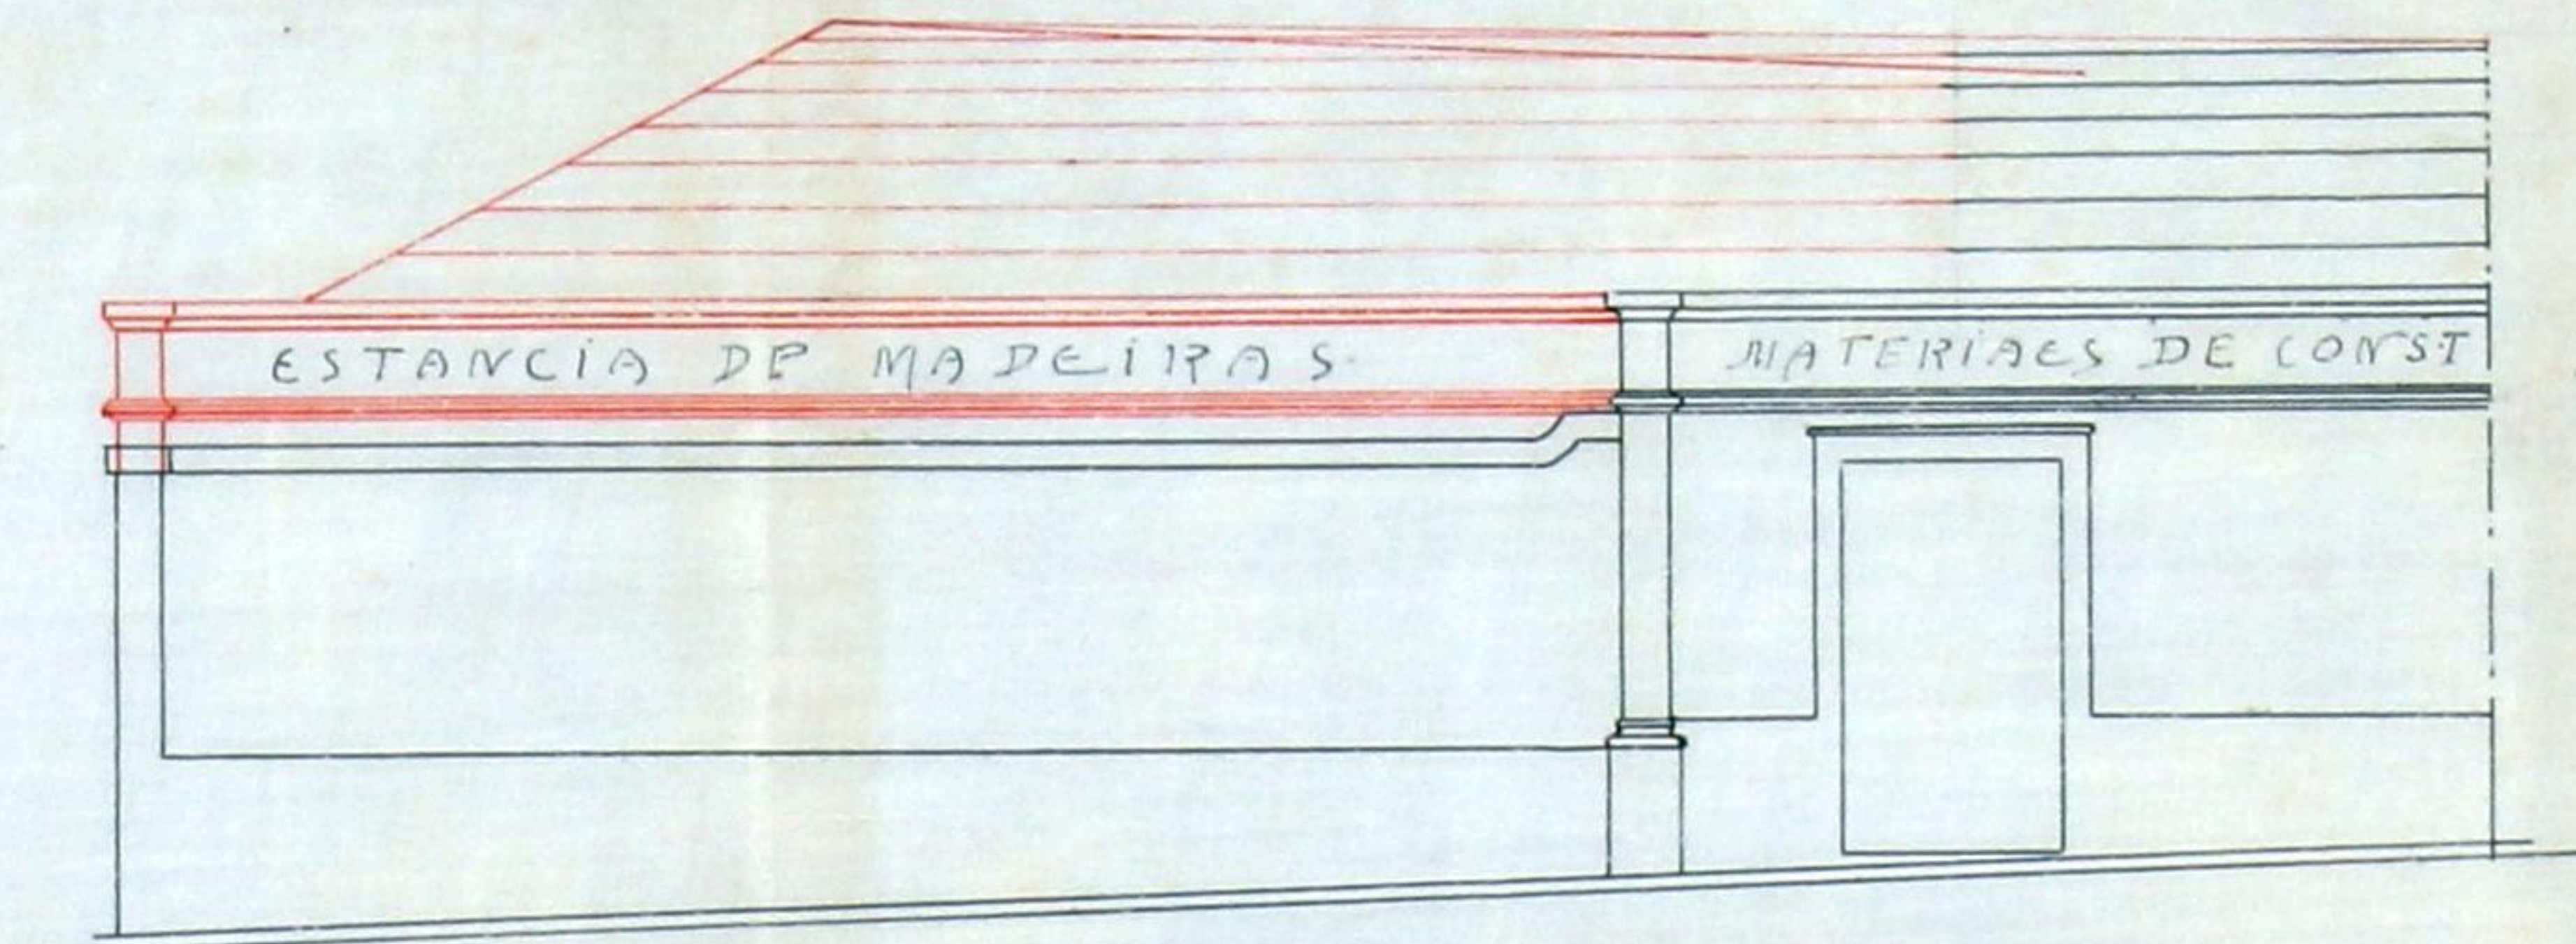


Corte longitudinal

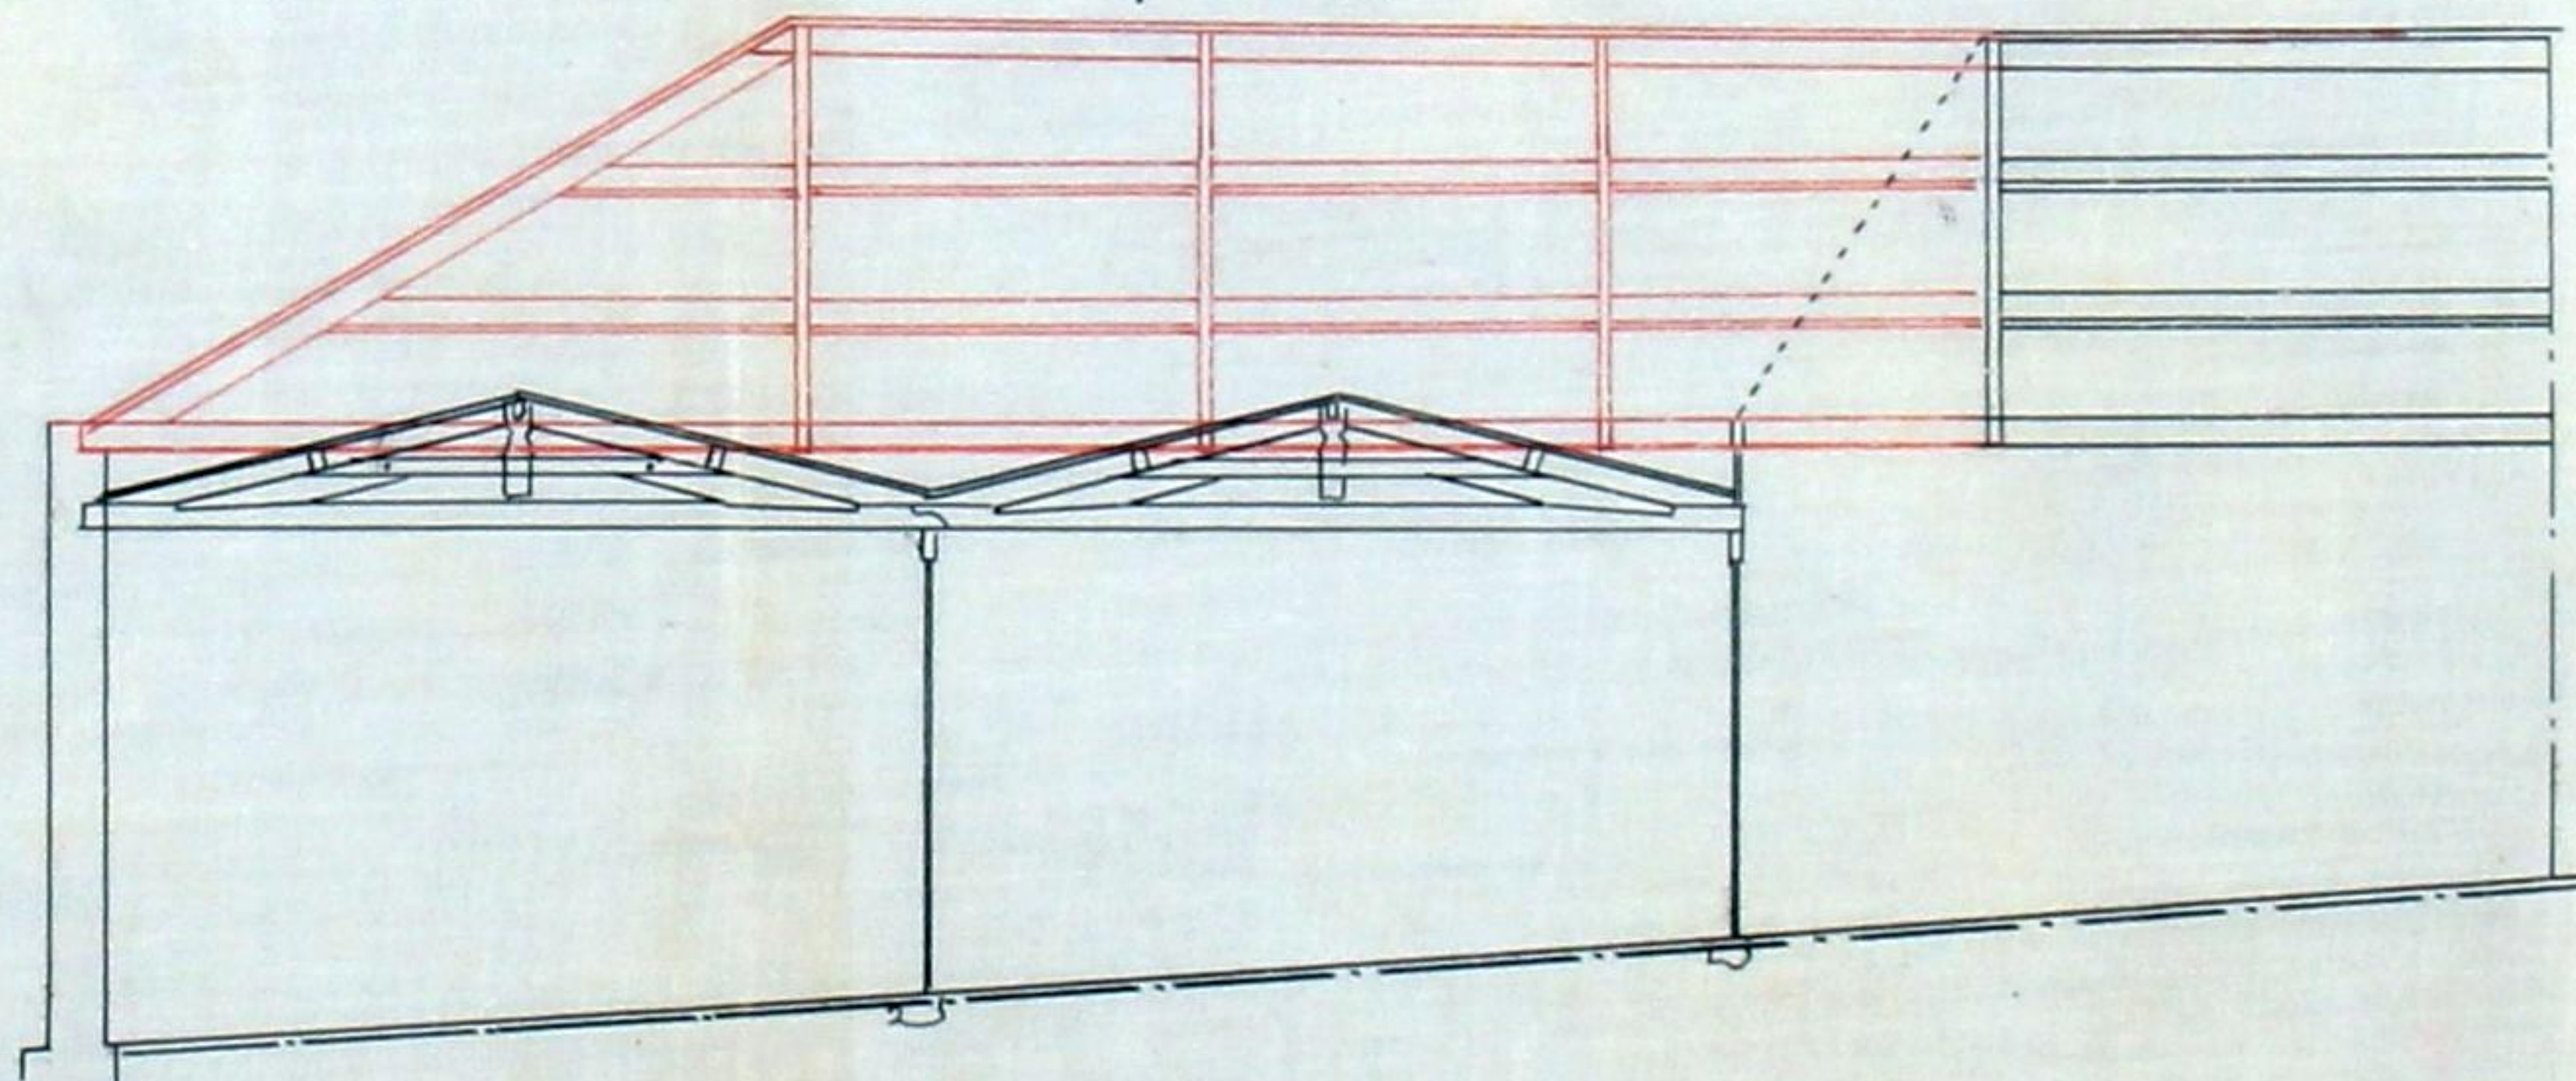


Preto - existente
Vermelho - modificação

CORTE TRANSVERSAL

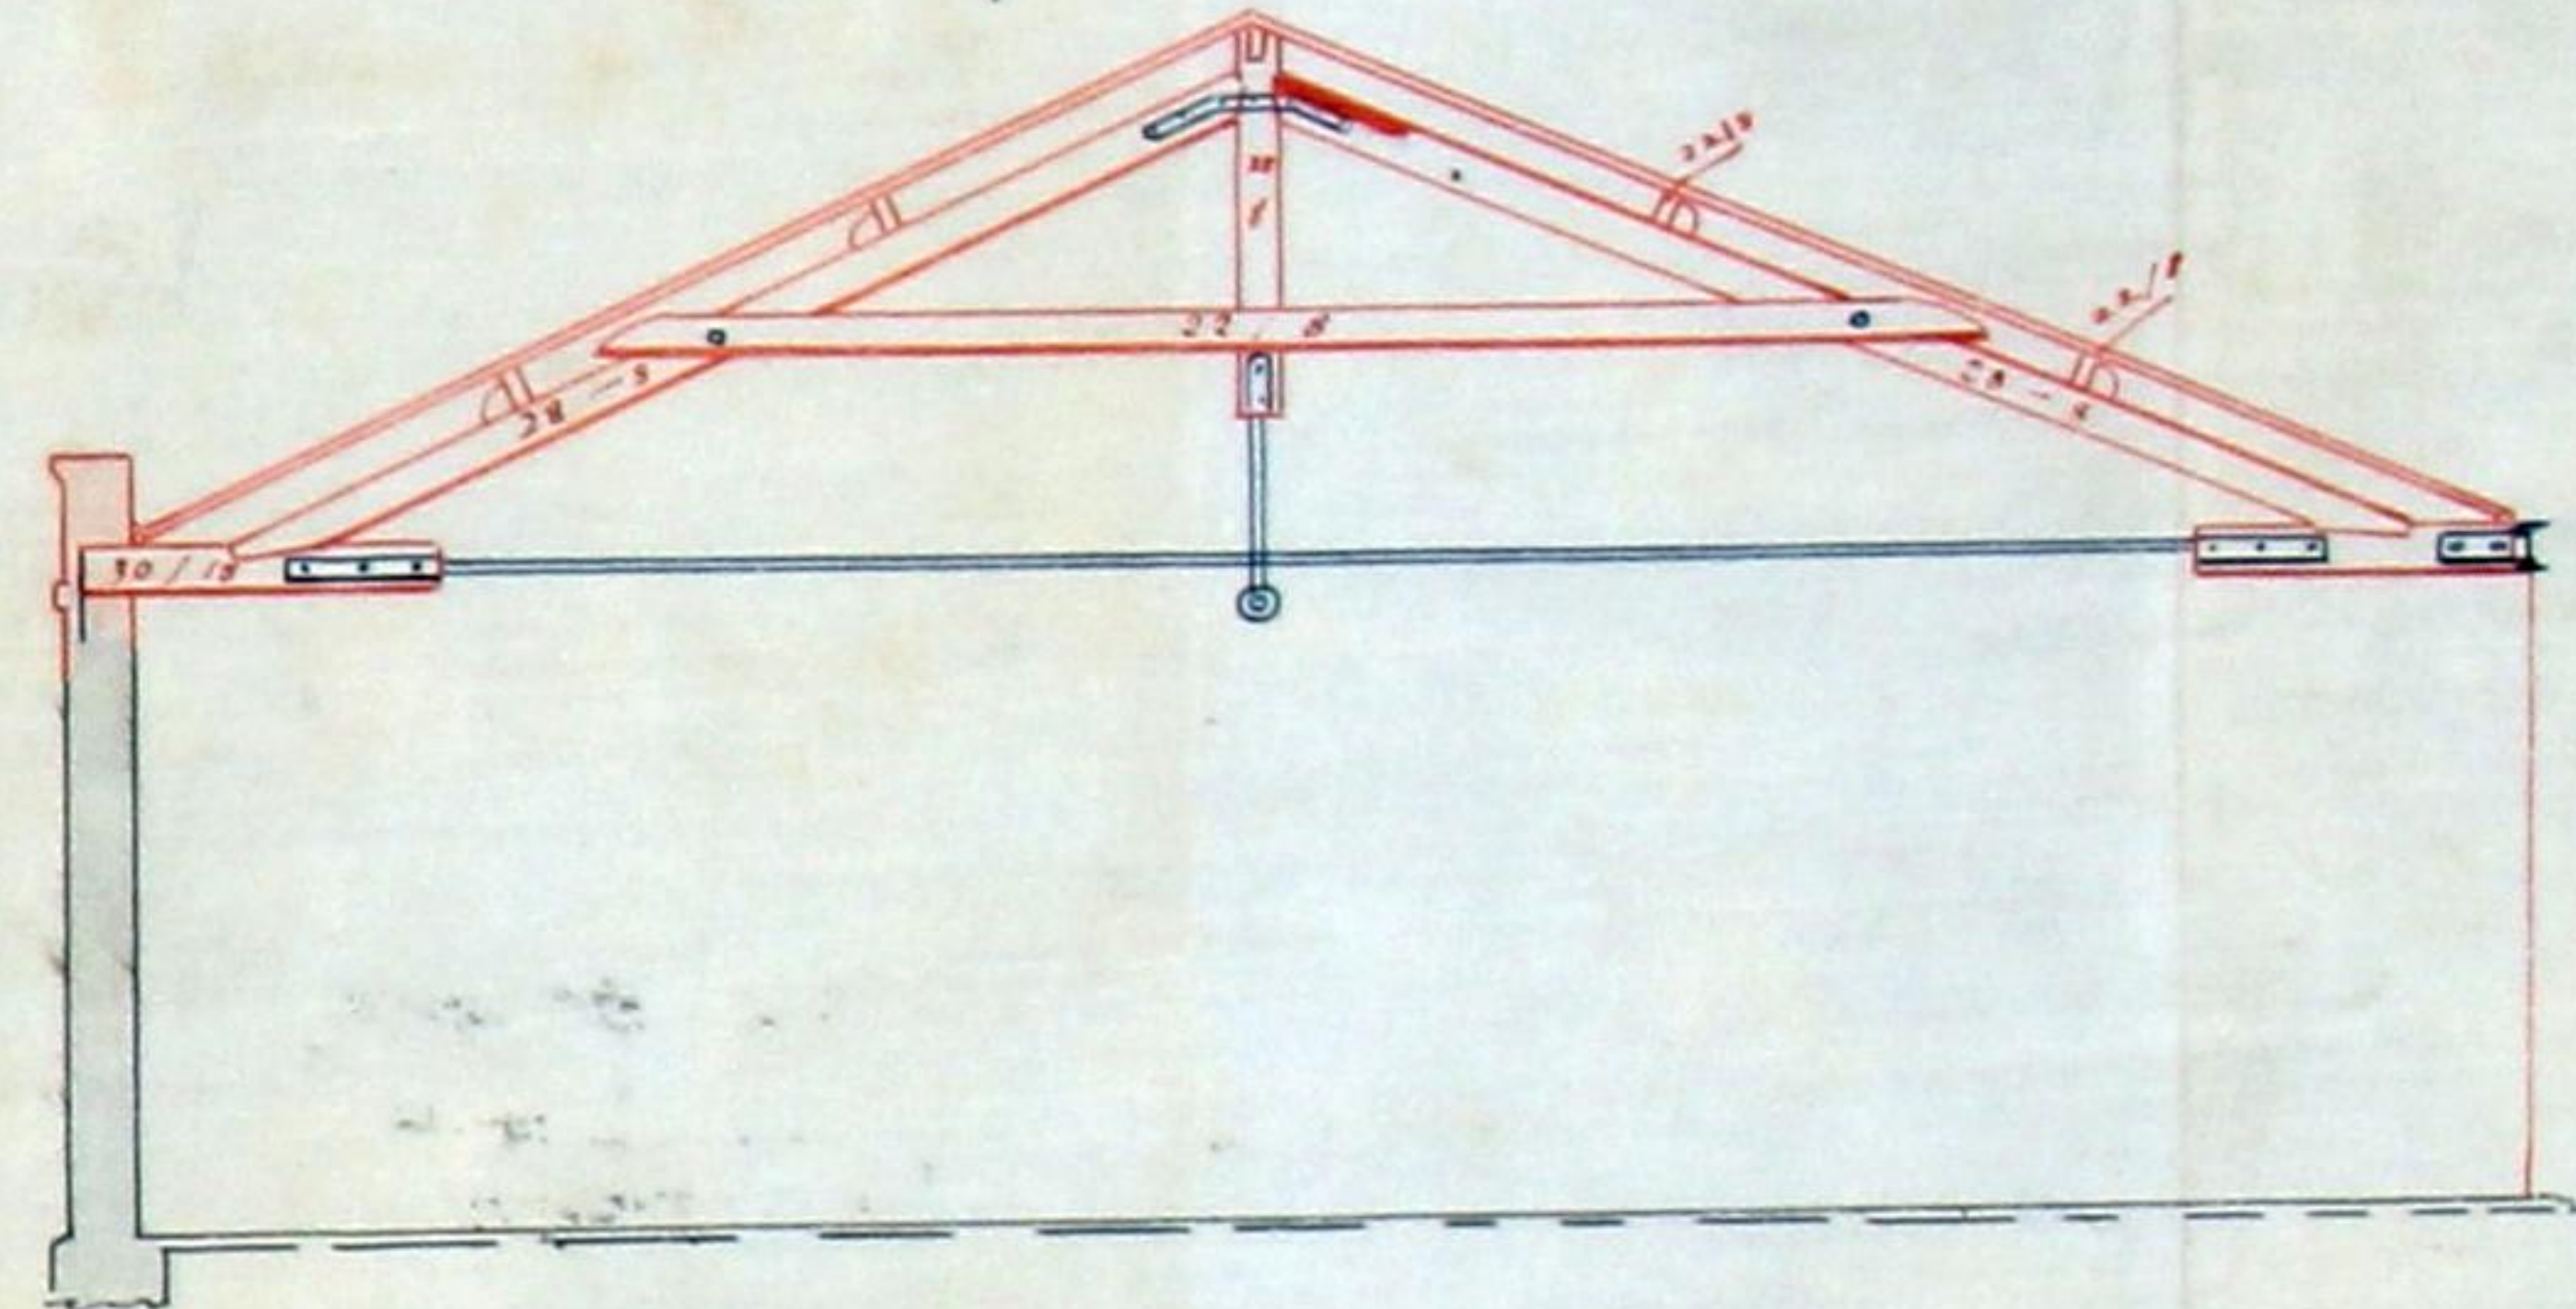

Ligação da Asna com a Viga

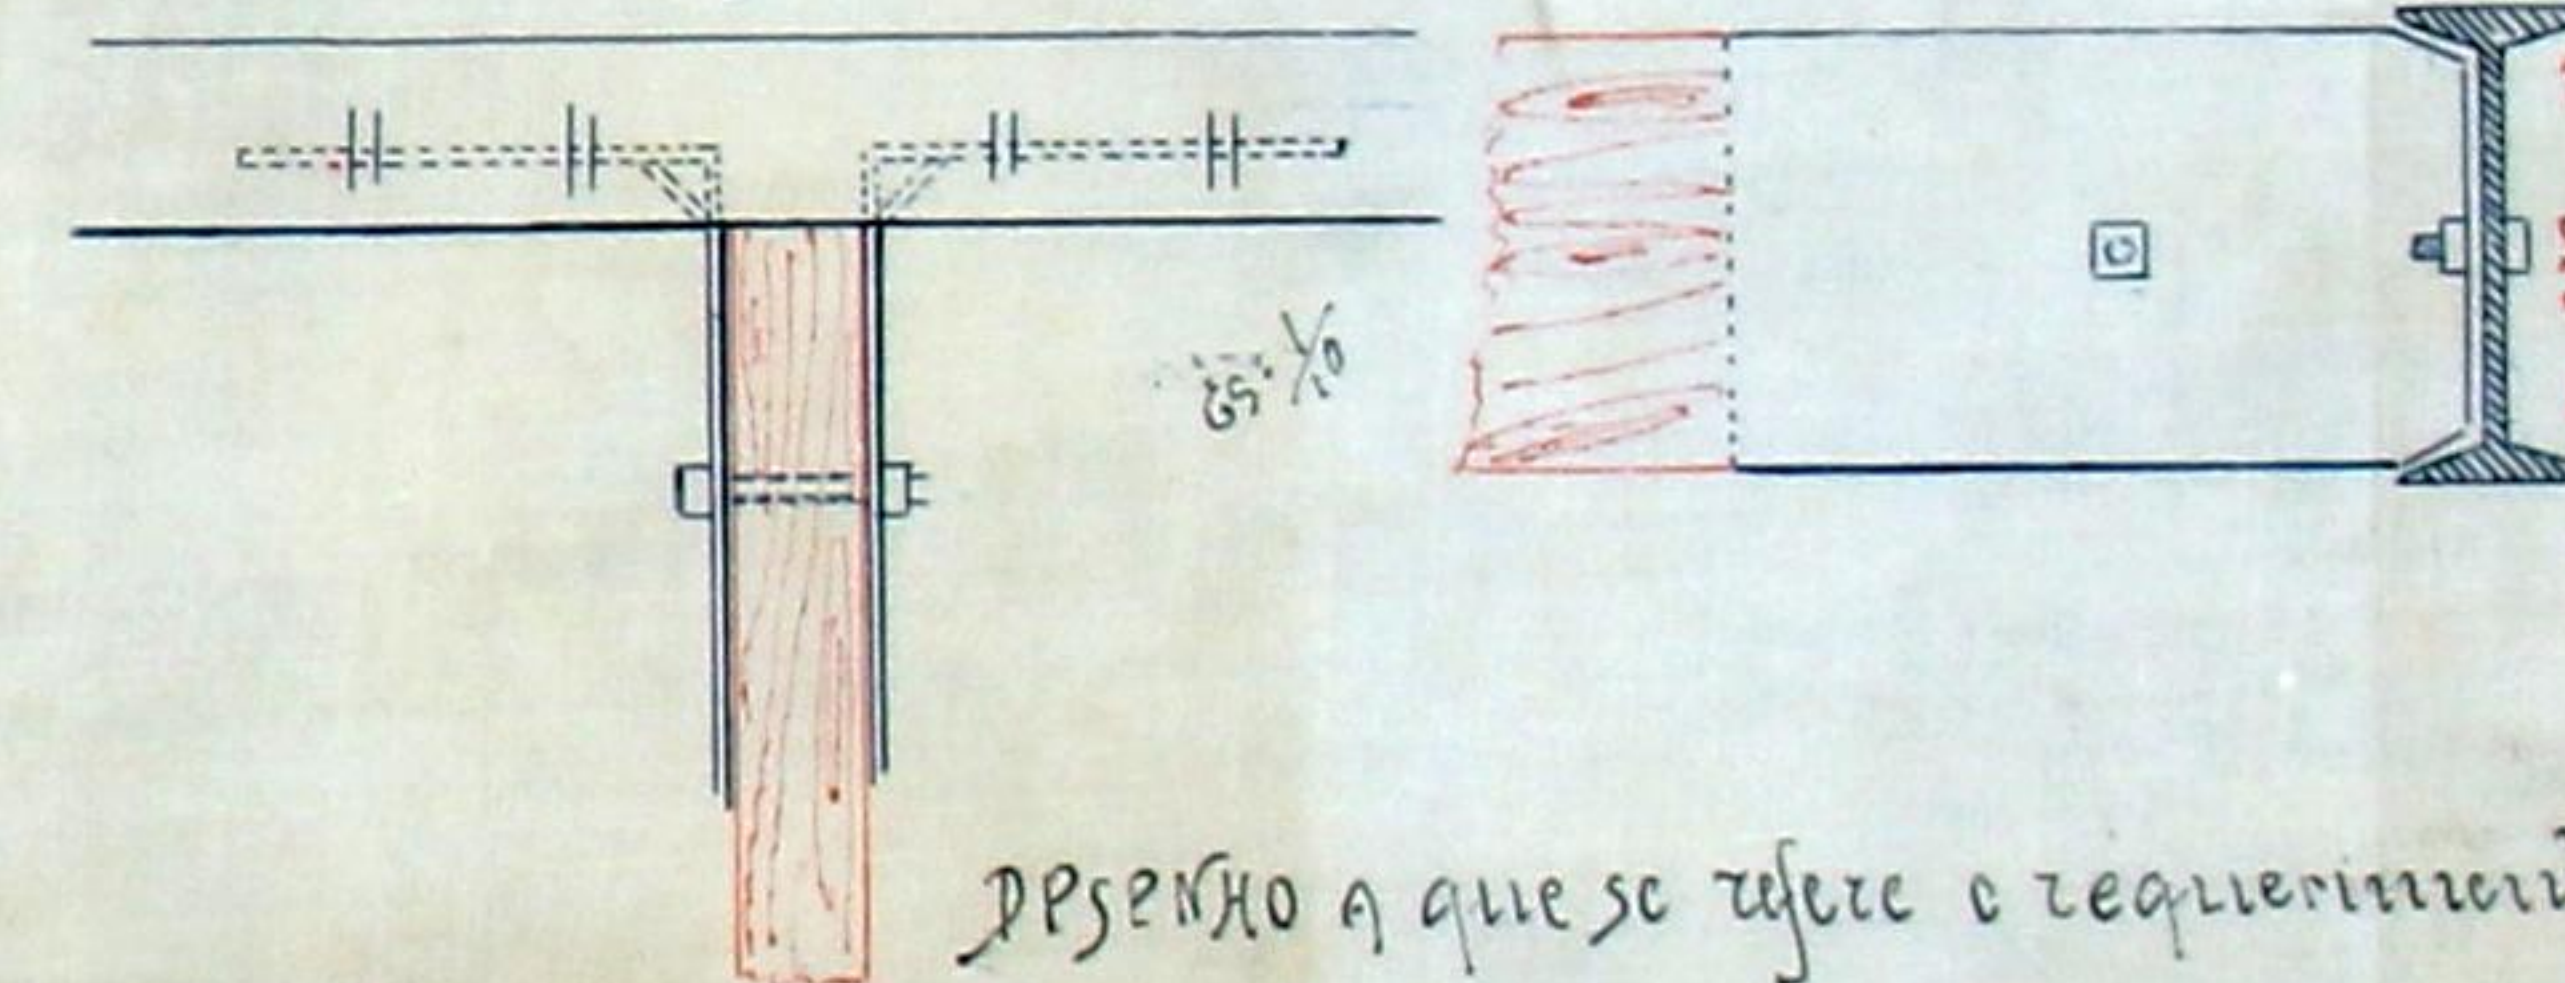

PRESENTE a que se refere o requerimento de
Antonio Francisco Soares & Genro Successor para modificação
da cobertura da Estancia de Madeiras.

Escala 1/100

Antonio Francisco Soares & Genro



Registo { N.º 1456 R.E. AG
Data 24-7-912

Licença { N.º
Data



Camara Municipal do Porto

3.ª Repartição — Obras Publicas

OBRAS DIVERSAS

Especificação da obra: *modificar cobertura*

Requerente: *Arl.º Francisco Soares & Genro, Succesor*
Morada:

Situação da obra: *rua do Almada, 400*

Responsavel: *l.º Domingues F.º da Silva (encl. d'ob. d'ip)*

Está nos casos do art. 136.º do Cod. de Post.

Declaração de responsabilidade: *idonea*

Projecto da obra: *La traza*

Câmara Municipal



da Cidade do Porto



470

ANNO CIVIL DE 1912

Guia de entrada de deposito Nº 613

Despacho de 25 de Julho

de 1912

Dinheiro corrente. 5\$000

Papeis de credito \$ ~

Total Rs. 5\$000



Pela presente guia vai Antonio Francisco Sousa & Sousa succesor
entrar no Cofre d' esta Municipalidade com a quantia de cinco mil reis,
em dinheiro.

como deposito de garantia ás condições em que lhe foi concedida a licença
nº 996, desta data para modificação das estruturas da sua
estancia de madeiras com frente para a rua do Almada
nº 400.

; quantia de que o respectivo thesoureiro passará o competente recibo.

Porto e Repartição de fazenda Municipal, 30 de Julho de 1912

O Chefe dos serviços de Fazenda,

Recbi a quantia de cinco mil reis

supra mencionada.

Thesouraria Municipal do Porto, em 30 de Julho de 1912

Registada

O Thesoureiro,

Em 30 de Julho de 1912



471
Nº 996
K

Municipalidade do Porto

Concede-se licença a *António Francisco Soares & Gama, Successor*

para que possa *modificar parte da cobertura da sua es-*
tância de madeiras com frente para a rua de C. H.
nada n.º 400, freguesia da Victoria, conforme o pro-
jecto que lhe foi aprovado em 25 de corrente

Porto e Paços do Concelho, 30 de *Julho* de 1912

Amadeo Casimiro Barbosa

N.º Oficial Engenheiro Engenheiro Chefe da 3.ª Repartição, subscrevi.

Q PRESIDENTE,

F. Xavier Estêvão

Esta emolumentos para a Camara

cinco réis.

de

Registada.

Depositou na thesouraria do Concelho a quantia de *cinco mil*
réis, conforme a guia n.º *613*