


Perse licença na
Companhia de
Imprensa. Porto
e Paços de Concelho

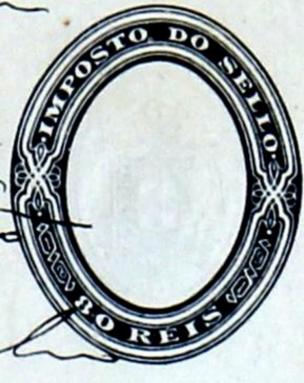

30' Junho 1892.

A. Martins,

E. ma
C. Camara Municipal
do Porto

Diz Pedro Coelho da Silva que pretendendo
reconstruir uma casa que possui na rua
de Bello Monte d'esta cidade, reconstruindo
tambem as latrinas e convenientes fossas, tu-
do segundo os desenhos que submette á
aprovacao de V. Ex.^a

Pede a V. Ex.^a e segue
conceder-lhe a respectiva
licença.

Porto 7 de Abril 1892

Pelo requerente

Guilherme Affonso Loureiro


P. Soares
Licença nº 216
Junho nº 199

Exp. R. M.^{ce}

574

Approved. Por. Com. de
Câmara 30 de Junho 1892. 161

C. Thomaz

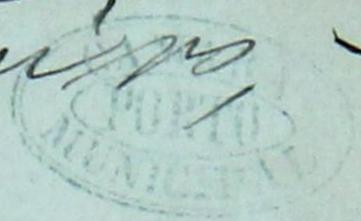

at casa que Pedro Coelho da Silva pre-
tende construir na rua de Bel-
monte terá uma fossa fixa para
deposito temporario das materias
fecaes e das aguas caseiras, usando
o trabocho liquido da fossa para
o aqueducto da rua.

A fossa será construida d'al-
venaria argamassada e será
revestida interiormente d'argam-
massa de cimento e areia de for-
ma a ficar impermeavel. Será bem
vedada para que os gases não infec-
cionem o interior da casa.

Terá de planta rectangular mas
os angulos reifrontes das paredes
lateraes serão arredondados em
arcs de circulo de $0,25$ de raio.
O fundo será concavo em arcs de
circulo, com a flecha de $0,1$ da lar-
gura da fossa, e os angulos interio-
res da ligacão das paredes com o
fundo também arredondados em


area de circulo de $0,25$ de raio.

A cobertura sera de lajado e tera abertura na parte superior com tampa em condicoes de permitir bem a extraccas das materias fecaes e de vedar a saida dos gases.

A fossa tera ventilacao por meio d'um tubo que, partindo do ponto mais elevado d'ella, ira terminar acima do espigao do telhado afastado das janellas. O trasbordado liquido da fossa sera conduzido para o aqueducto da rua em tubos de gres, impermeaveis, e tera um fecho hydraulico a saida do predio.

As bacias das latrinas serao de syphas, e qualquer communicacao que tenha de existir entre a fossa e o interior da casa sera fechada tambem com fecho hydraulico.

A communicacao do corno de transbordado com a fossa sera feita no nivel do bordo superior d'esta por um orificio circular de $0,056$ de diametro.

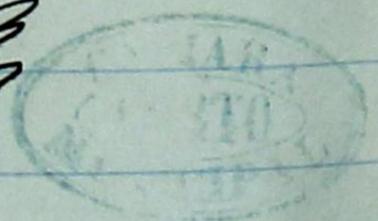


Appunada. Porto Alegre de
Camada 92' Agost - 1922

N.º 547
Pavimento




J. Monteiro


Corte longitudinal do pavimento terreo.

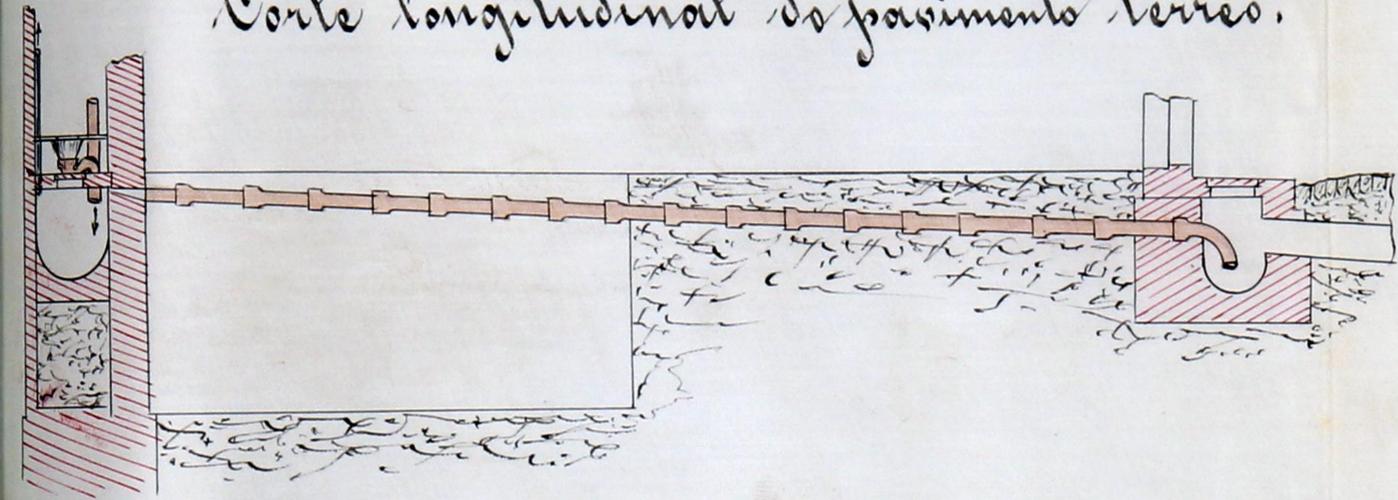

Planta da latrina e da fossa.

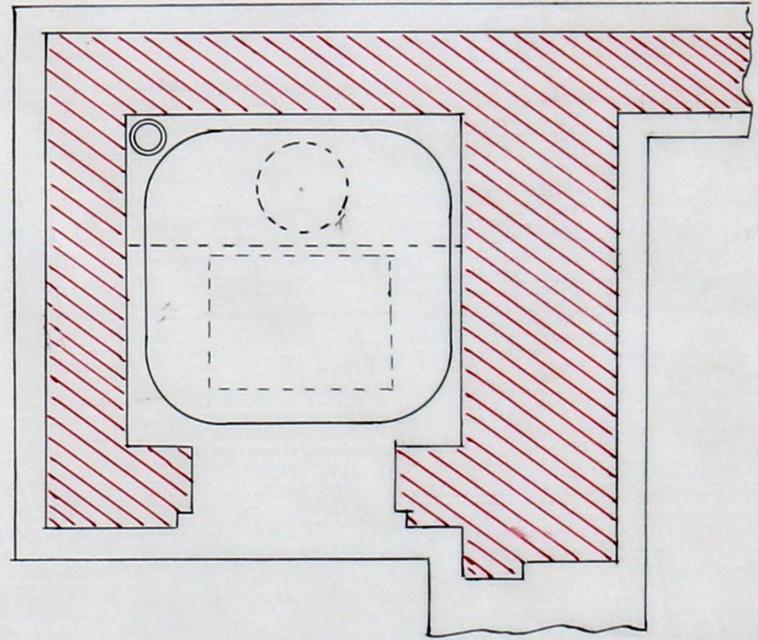


Planta do pavimento terreo.

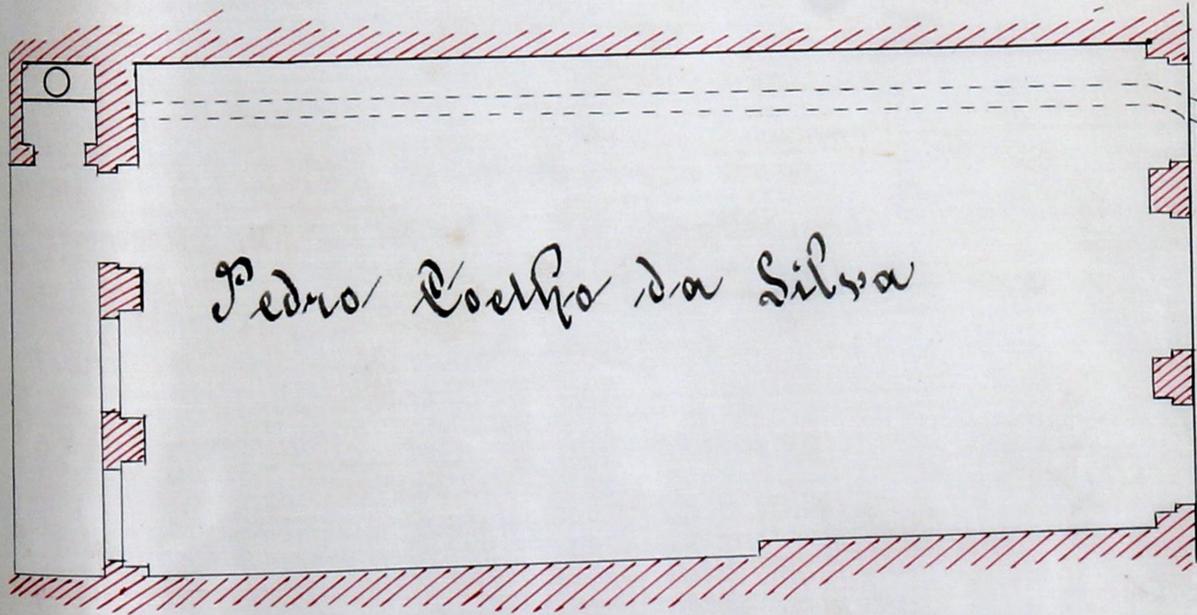

Rua de Bellomonte.

Escala: 0,04 = 1,0

Escala: 0,01 = 1,0

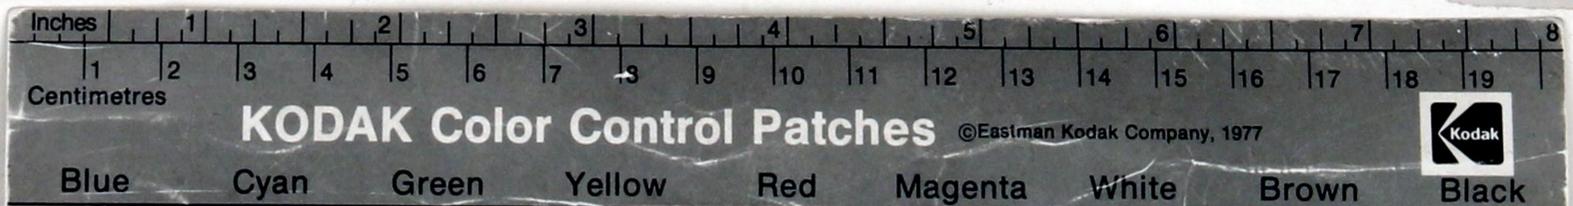

Approuvé. No. 547
Ca. de Comercio 30' Rua
en 1892.

C. Monteiro,



Escala: 1/200 = 1/10

Pedro Coelho da Silva

Rua de Bello-Monte.





MUNICIPALIDADE

DO

PORTO

REPARTIÇÃO

DAS OBRAS

José Coelho da Silva pede licença para
reconstruir na rua de
Bellefonte uma morada
de casas conforme o projecto
junt

Sobre esta pretensão ha a expôr o seguinte:

O alçado está em condições de ser approved assim como o
desenho da fossa, devendo a agua
furtada ficar reanada 1,50

O requerente está pois no caso de ser attendido obrigando-se
aos alinhamentos, e nivel das soleiras, que lhe forem indicados,
ao cumprimento dos artigos das posturas e accordãos municipaes
sobre edificações, e a depositar no cofre do municipio, para garan-
tia á observancia d'essas posturas e accordãos, a quantia de

30.000

Porto e Paços do Concelho / de agosto

de 1872

[Handwritten signature]

[Handwritten note]