

DEFERIDO

PORTO EM CAMARA, 5 DE

Setembro DE 1912



Registrado
n.º 5324
6-9-912

31
AG



O Presidente

[Handwritten signature]

J. Dias

ma Camara

Roz Victorino Pereira da Fonseca, mora-
dor e proprietario d'um predio na rua
particular denominada do Lourenco n.º
27 freguezia do Bonfim do 1.º Bairro, pre-
cisando no dicto predio, deitar uma pla-
tibanda e cornizia de novo de massa
de cimento armado e retirar o beiral
e formar um terraco na frente da
- Agua furtada; este sera coberto por
cuma assim como uma das janellas
da Agua furtada sera rasgada em
porta para dar solucao para o dicto
terraco conforme o projecto a carmin
junto vem requerer a approvaçao
do mesmo, bem como a competente
licença nestes termos

Peço a V. Ex. se dignar
de deferir como requer

[Handwritten signature]

Porto 15 de julho de 1912

[Handwritten signature]

Licença n.º 1210
de 12 de Setembro de 1912

Domingos Moreira da Silva

1723

R.E.
REPARTIÇÃO
Registo 1723
4-9-912



Em
Câmara

O abaixo assignado mestre de obras
declara assumir a responsabilidade
pela segurança dos operários e nos
termos do regulamento de 6 de
Junho de 1895 e na execução da
obra no verso indicada pertencente
ao sr. Victorino Pereira da Fonseca
morador e proprietário na rua
particular denominada do Lauren-
ço nº 27, freguesia do Bomfim do 1.º
Bairro.

Porto 15 de julho de 1912
Manoel Ferreira Ribeiro

Recebera a assignatura supra.

Porto, 4 de Setembro 1912,

Ante *M. Ribeiro* *o. m.*
Presidente de notaria



M. Ribeiro

APPROVADA. PORTO EM CAMARA,

5 DE Setembro DE 1912

O PRESIDENTE




M. M. M.

Projecto que se refere o requerimento
de Victorino Pereira da Fonseca morador na
rua do Lourenço n.º 24 particular, freguesia
do Bomfim do 1.º Bairro.


Memoria Descritiva

A obra projectada a fazer e' apenas subs-
tituir uma filatibanda por terraço de massa
de cimento armado, como tambem a cornizã
será feita de novo da mesma massa e forma-
rá um terraço na frente da Agua furtada e a
janelã do meio será rasgada em porta pa-
ra dar passagem para o dito terraço levará
um acento na armação de madeira de
pinho de riga coberto com telha de rotiffa
de mercêlha, tudo isto e' como se vê nas dese-
nhos juntos na parte que diz o carmin
e terraço será esphaltado e cimentado com
areia, ladrilhado por cima com ladrilhos
de mozaico, tudo isto será bem vedado por
causa da humidade


Alçado da frente

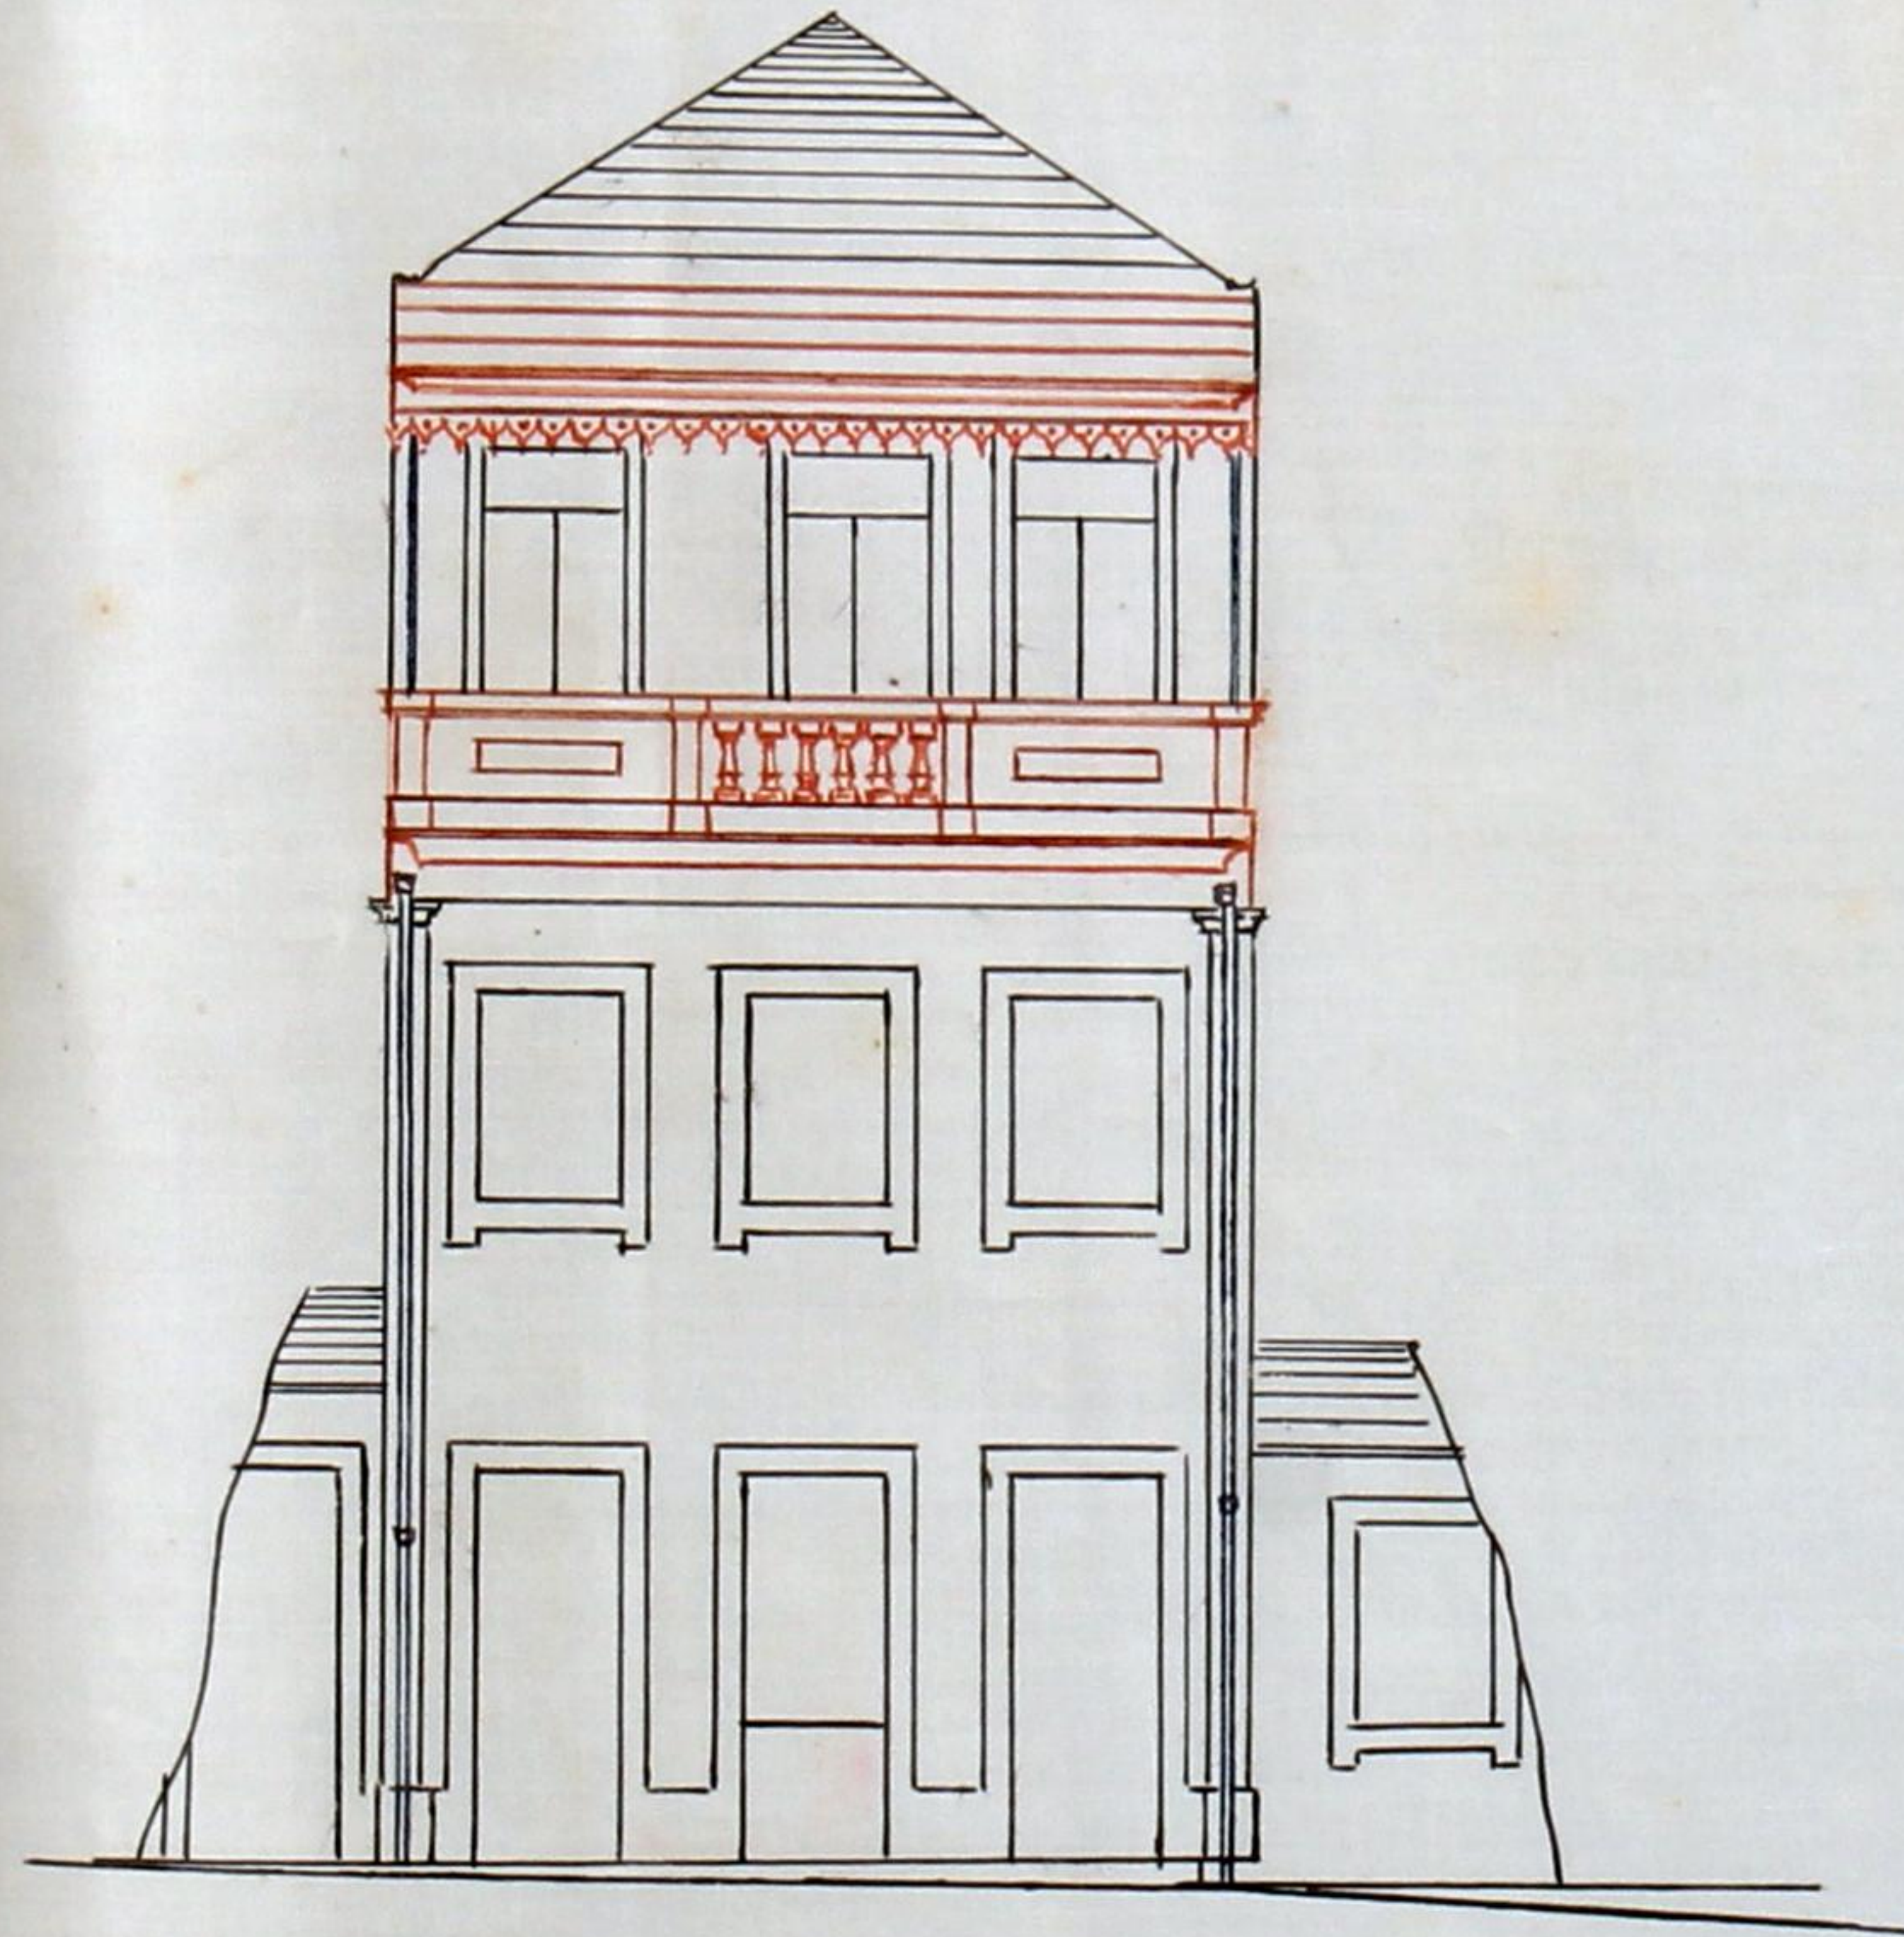

Corte em A-B.

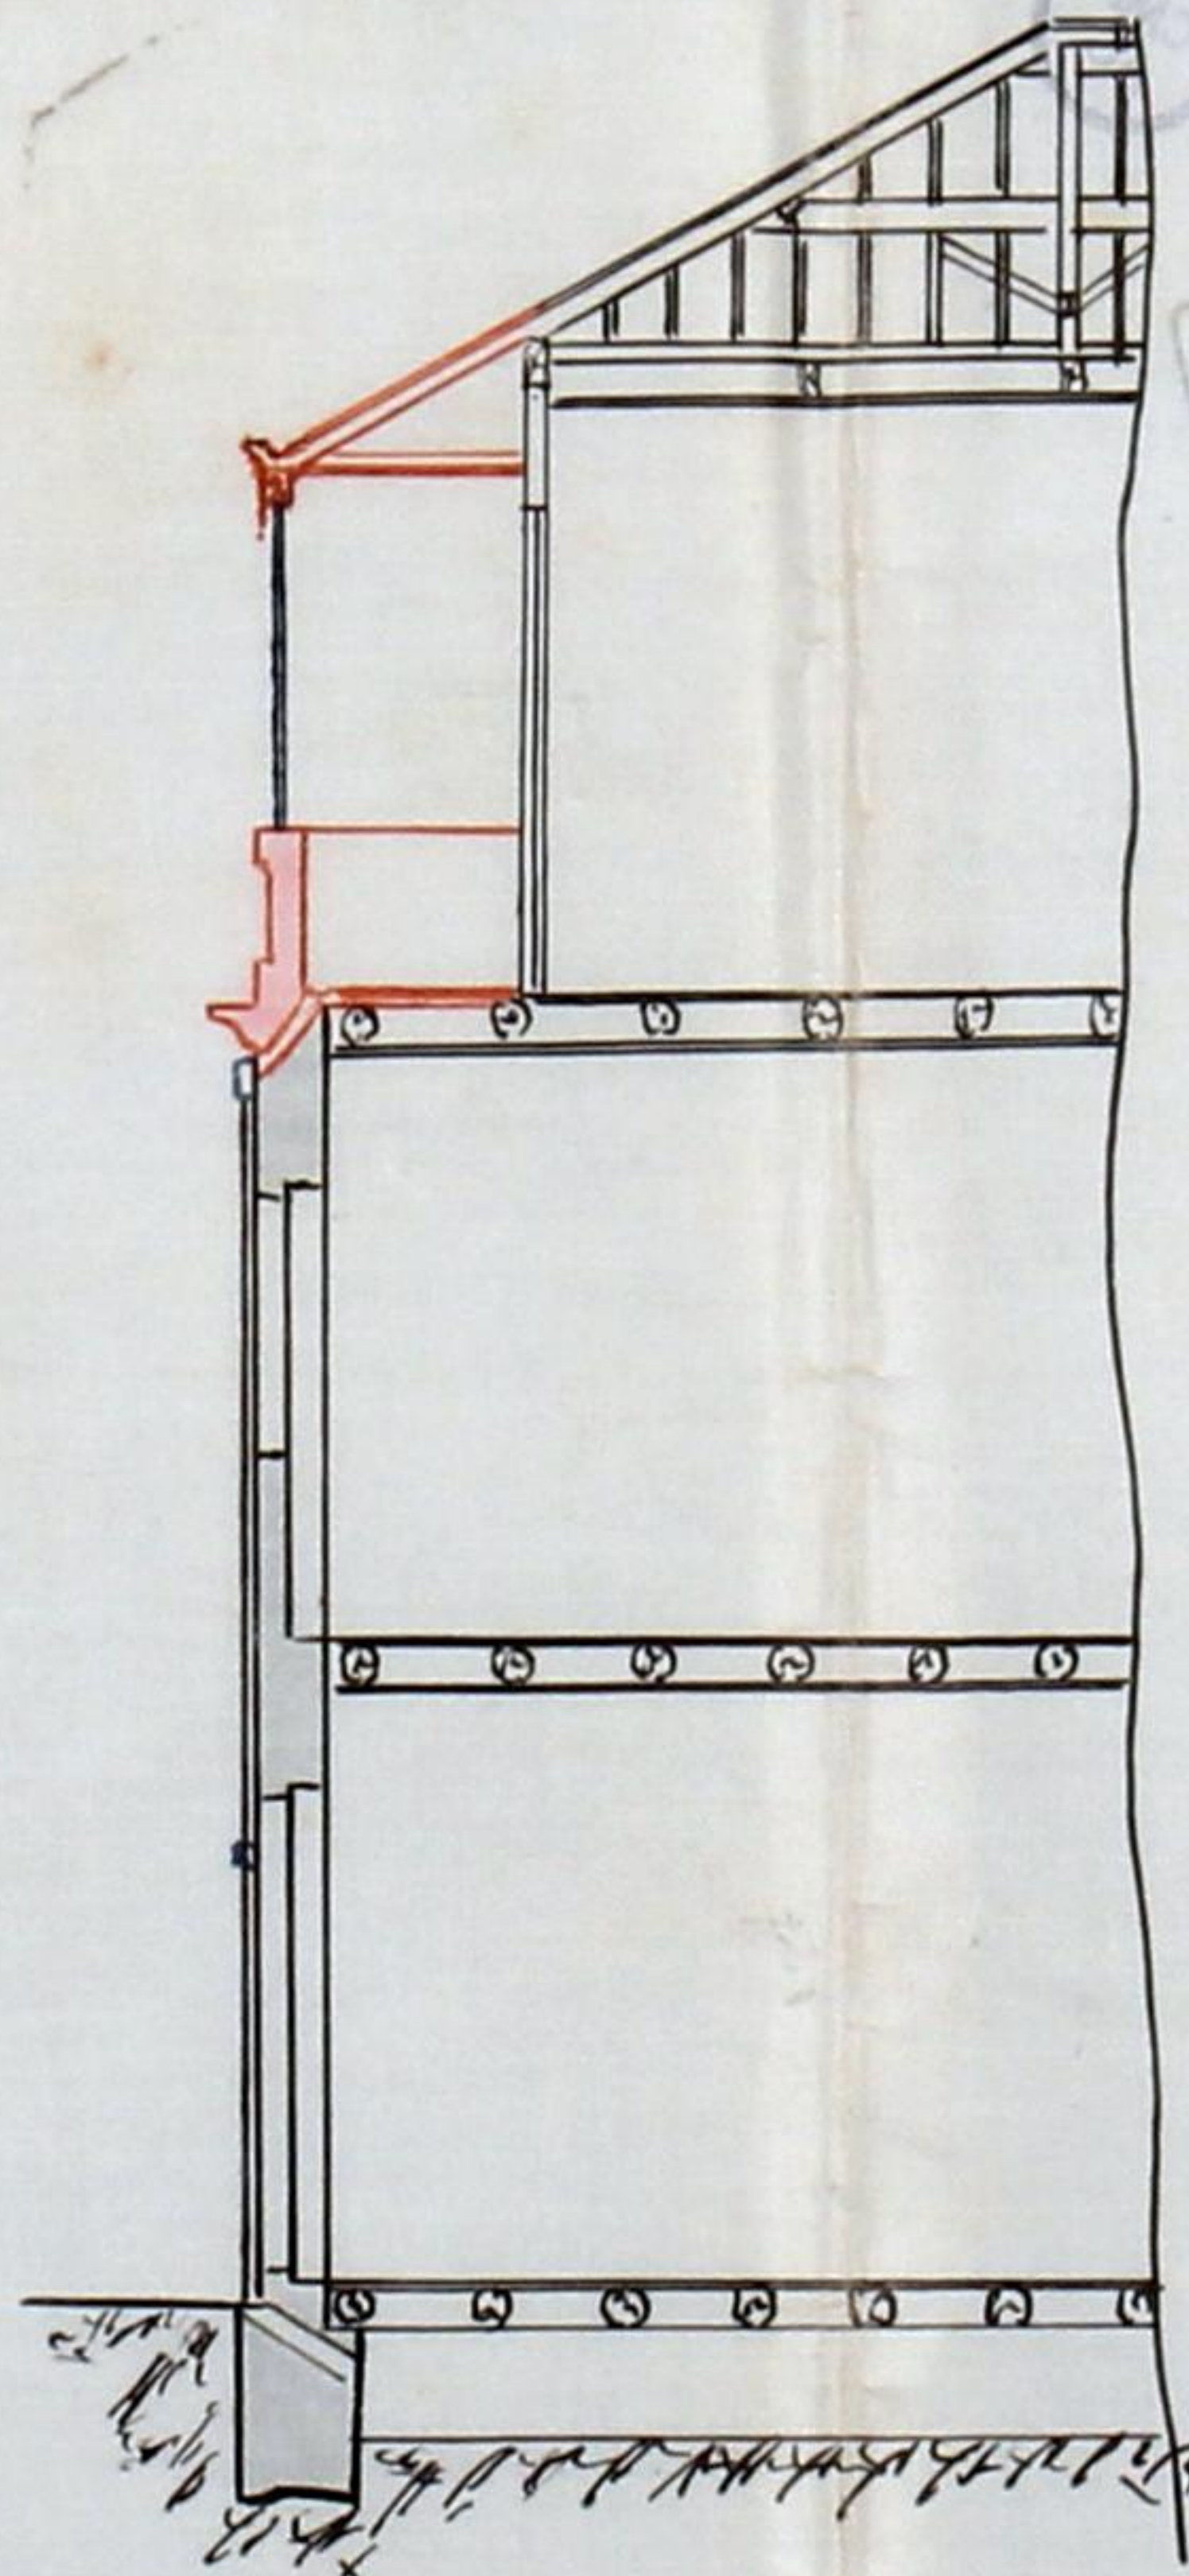

Planta da água furtada

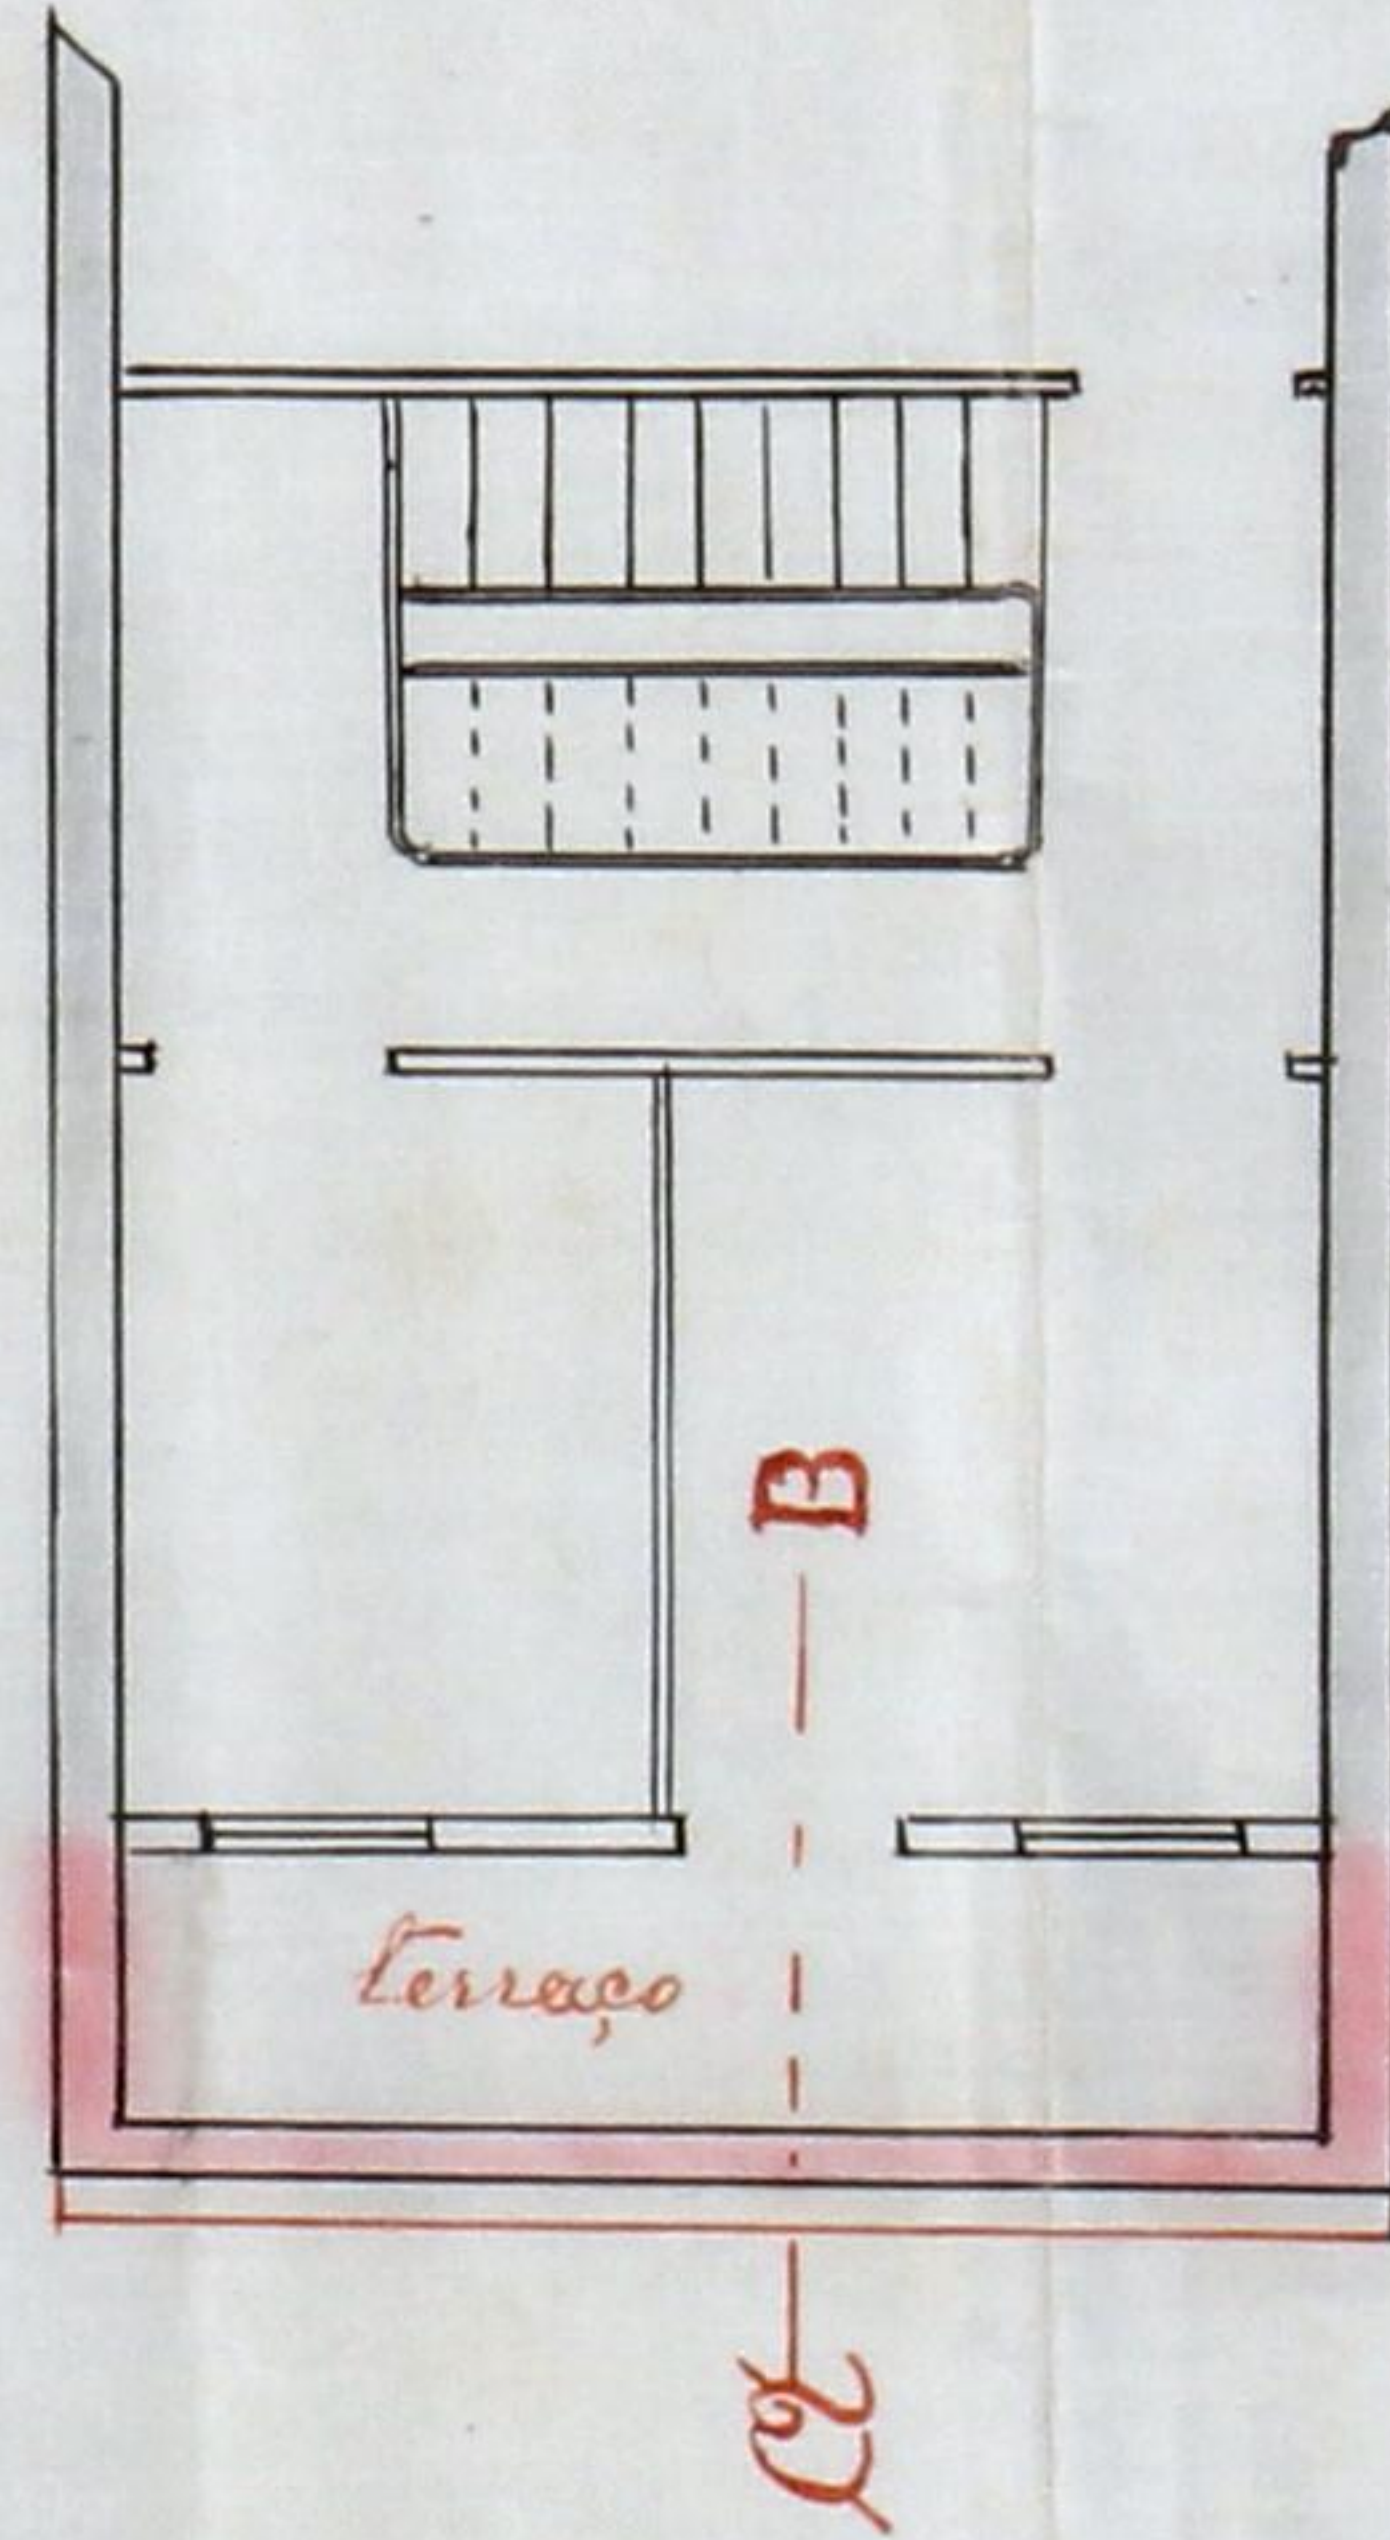

Escala 1/100



Victorino Pereira da Fonseca
Rua do Lourenço n.º 27 (particular)
freguesia do Bomfim do
1.º Bairro.



Registo { N.º 1723 R.E.
Data 4-9-912

Licença { N.º
Data



Camara Municipal do Porto

3.ª Repartição — Obras Publicas

OBRAS DIVERSAS

Especificação da obra: *substituir beiral por platibanda e cobrir terraço*

Requerente: *Victorino Pereira da Fonseca*

Morada:

Situação da obra: *rua do Lourenço, 27*

Responsavel: *278.ª Ferr.ª Ribeiro (mesl. d'ob. dep.)*

Está nos casos do art. 136.º do Cod. de Post. —

Declaração de responsabilidade: *idonea*

Projecto da obra: *Satisfaz. em uma particular*

5-IX-912

A. Joaquim

*Pub. dep.
15-9-912*

Camara




35
N.º 1216
AG

Municipalidade do Porto

Concede-se licença a *Victorino Pereira da Fonseca*

para que possa substituir o beiral por platibanda na casa n.º 27 da rua particular denominada do "Lourenço", freguesia de Bomfim, assim como formar um terraço na frente da qual fustada da mesma casa, conforme o desenho que lhe foi aprovado em 5 de agosto,

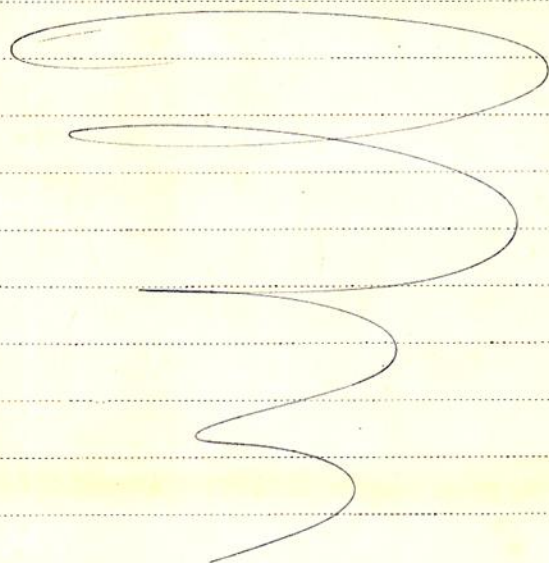

Porto e Paços do Concelho, 13 de Setembro de 1912

Arnaldo Casimiro Barbosa
Engenheiro Chefe da 3.ª Repartição, subscrevi.
PRESIDENTE,

(a) *Francisco José de Sá*

D'esta emolumentos para a Camara

mil réis.
de *Arren*

Registada.

Silva

Depositou na thesouraria do Concelho a quantia de

mil réis, conforme a guia n.º