

SERVIÇOS DE URBANIZAÇÃO

Planta topográfica para efeitos do § 3.º do
Art.º 3.º do Edital de 18 de Janeiro de 1929

N.º 9768 { 8465
10012 FL. 286

Porto, 15 de Março de 1940


62.36

O Eng.º Chefe dos Serviços



a obras afastadas da via pública.
(Envidraçar varanda).

arquiteto

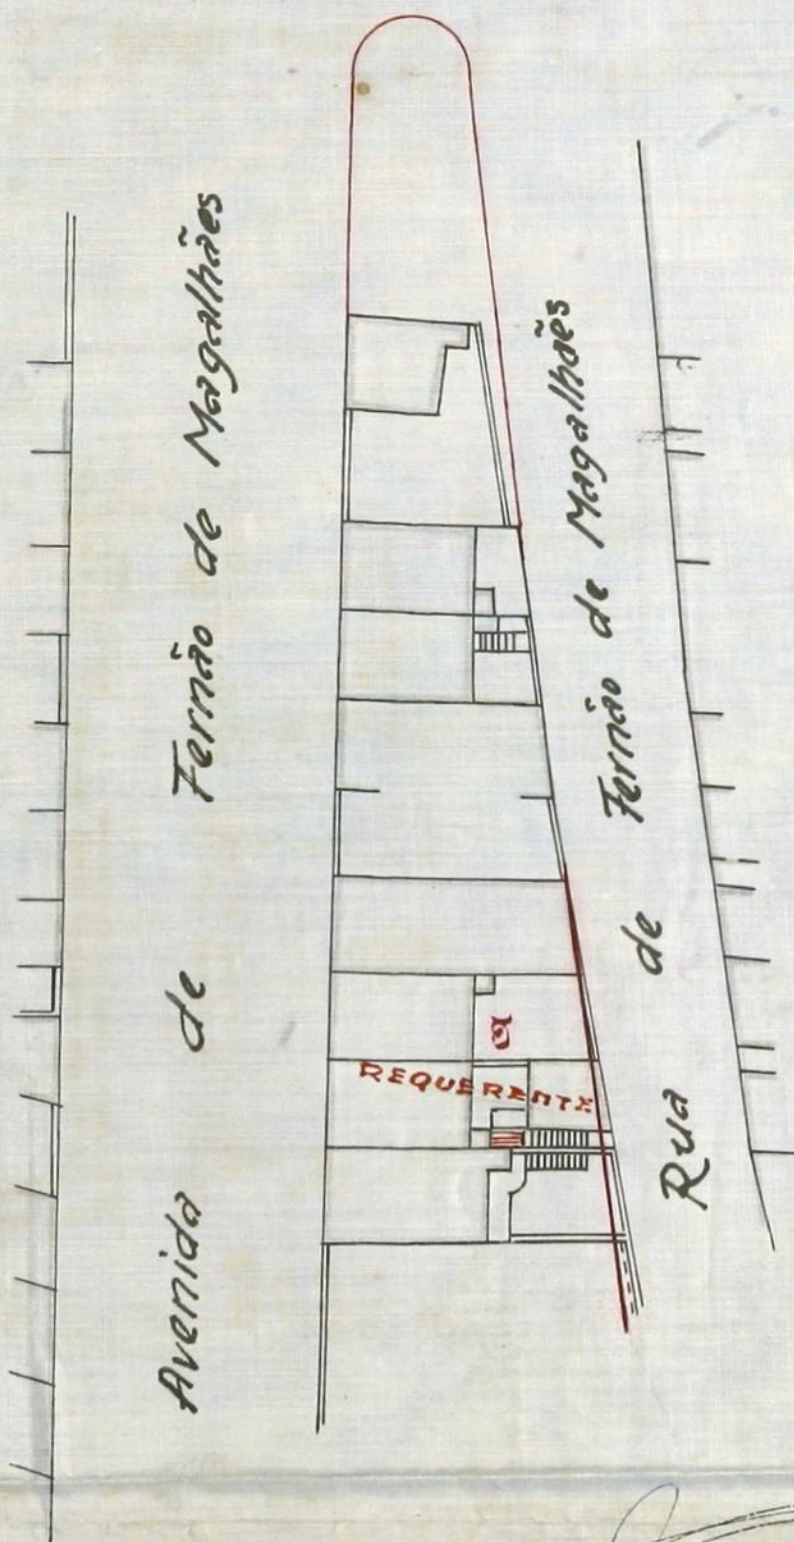

Escala 1/500



Cop.
H. Mendes
13/III/40