

DEFERIDO NOS TERMOS DA INFORMAÇÃO  
PORTO EM CAMARA

3 de  
Junho de 1913  
O PRESIDENTE



Registrado  
sob o n.º 3655

4 Junho 1913

Exma. Camara



16  
*(Handwritten mark)*

R

*Manuel Antunes*

Arthur Barbedo, proprietario, residente em Cadouços, Foz, desejando Ampliar em cimento armado, azvaranda que dá sobre o pateo do seu predio, sito á rua do Barão de S. Cosme, Nº. 157 freguezia do Bomfim, envidraçando parte da mesma e revestindo a parte restante, que será de cimento armado, a azulejo, tanto interior como exteriormente, afim de instalar o fogão da cosinha com que communicará suprimindo o peitoril da janella actual, construir em tijolo a respectiva chaminé, pela parte exterior da parede, como o desenho junto indica a carmin e o regulamento de salubridade preceitua, e bem assim reparar o reboco, calar e pintar interior e exteriormente todo o predio, vem

Pedir á Exma. Camara a precisa licença.

Porto, 27 de Junho de 1913

*Arthur Barbedo*

1157

R.E.

REPARTIÇÃO  
Registo. 1157  
6 - 913

Licença N.º 804  
de 29 de Junho de 1913



O abaixo assignado declara assumir a responsabilidade, nos termos do regulamento de segurança dos operarios em vigor, pela execução da obra descripta no requerimento, no verso d'esta declaração .

Porto, 27 de Junho de 1913

*Joaquim Pereira Barros*  
*Contractista civil e Embalsamador*

*Reconheço a assinatura supra*

*Porto, 26 de Junho de 1913*  
*Cincoenta reis*

*Sebastião Barros*





Porto, rua Barão de Cosme, n.º 157. freanzeria do Bonfim  
Projecto a que se refere o requerimento de Arthur Barbedo





17  
CMP  
AG

— ESCALA 1:100 —

Planta do nível do 1.º andar

Parte do alçado sobre o pátio

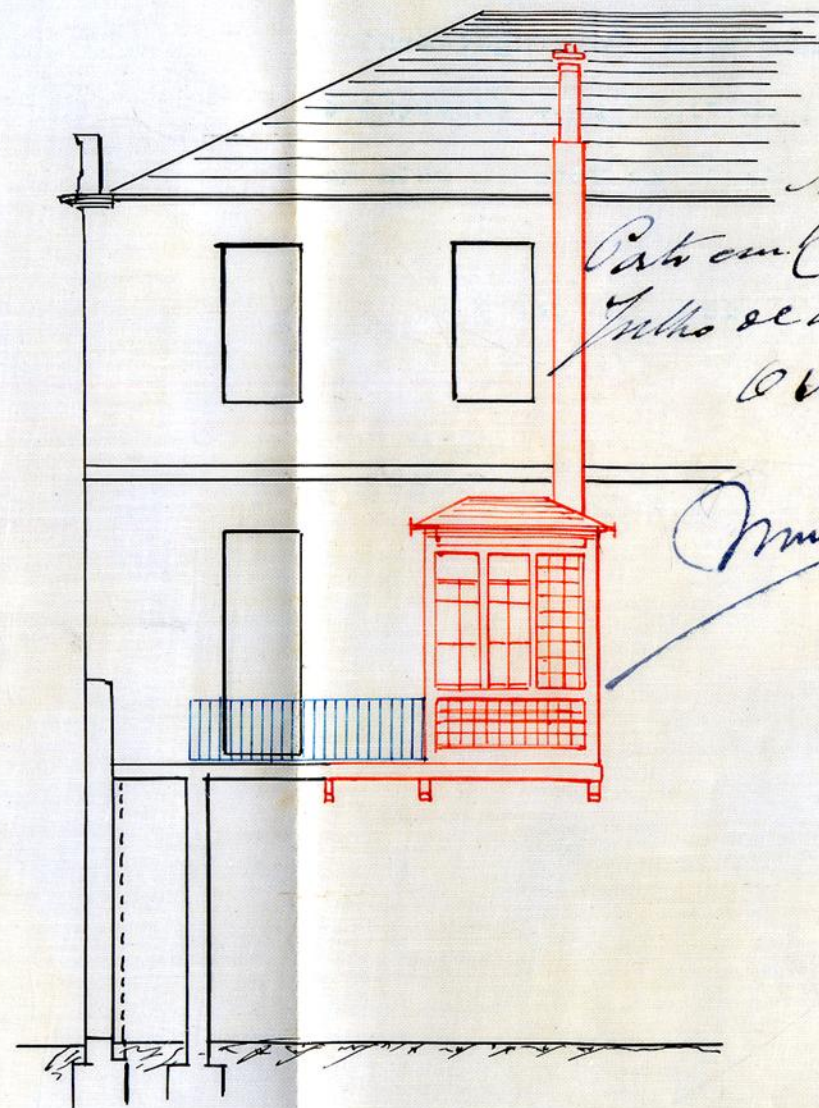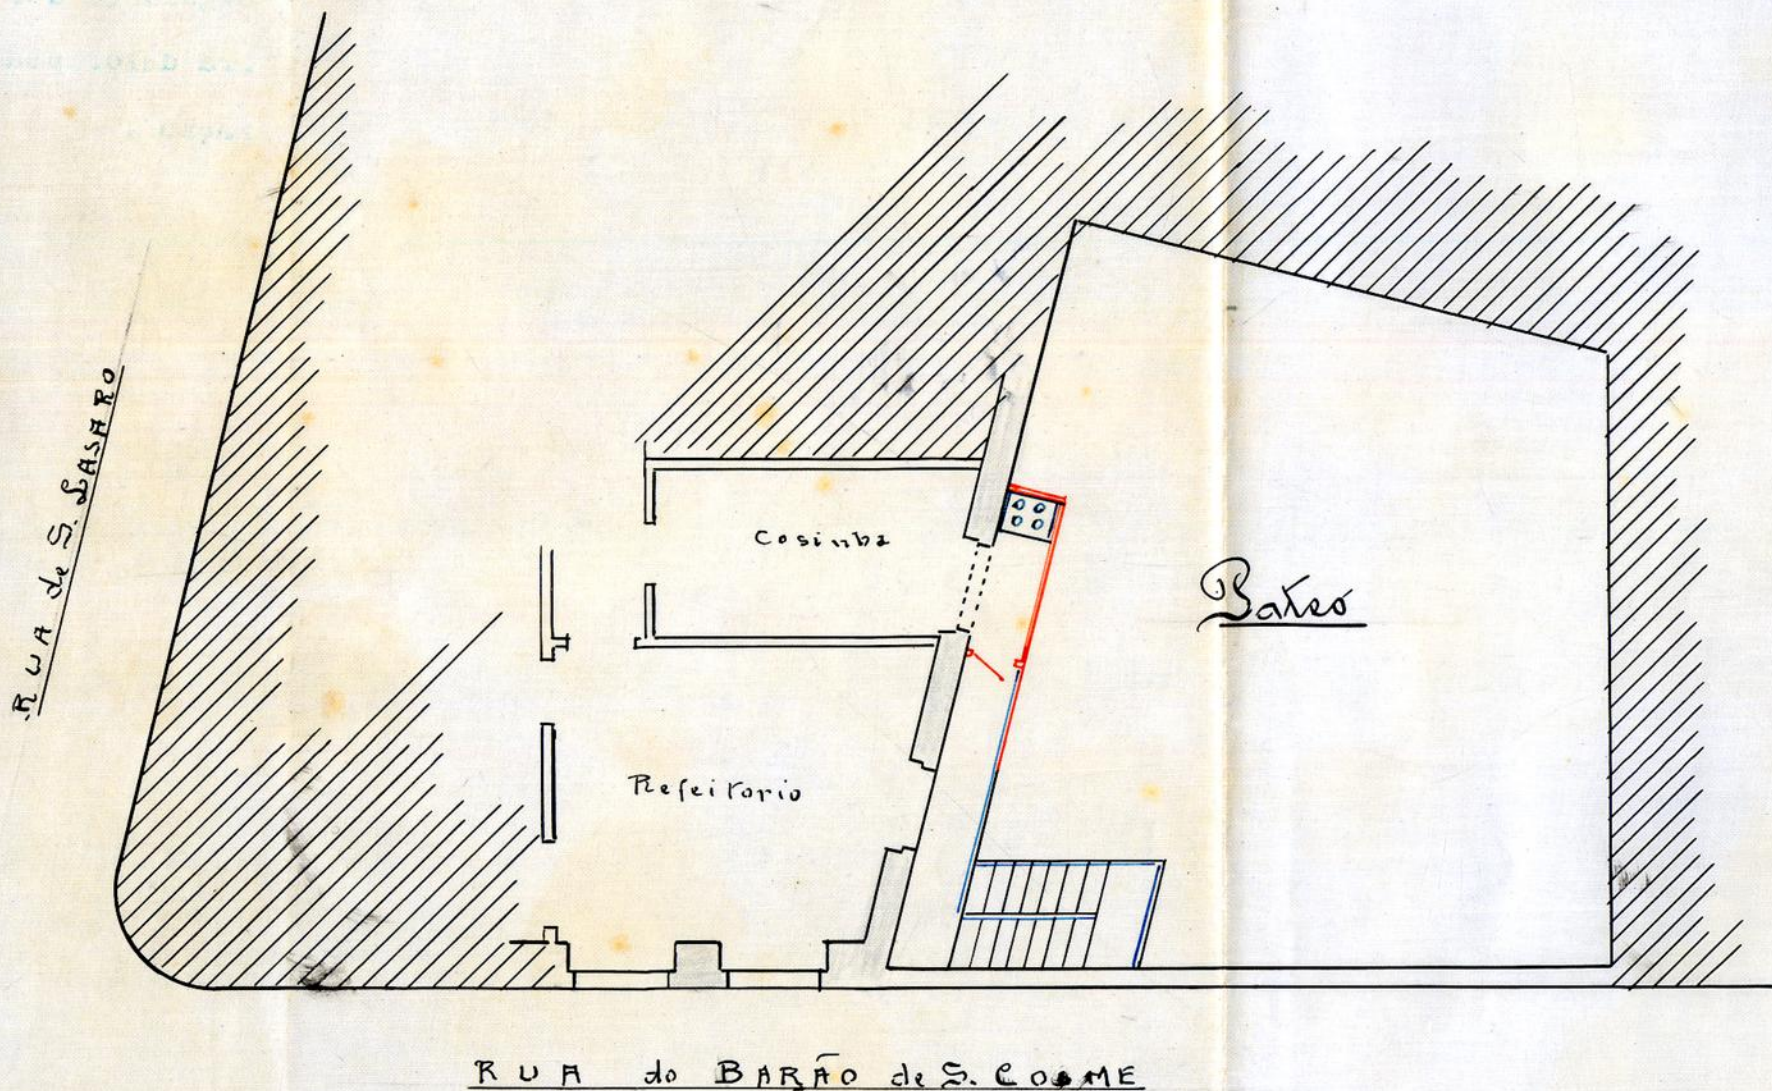

Approved  
City Council of  
July 22, 1913  
O. V. Presidente

*Mauclate*



Registo { N.º 1157 R.E.  
 Data 27-6-913

Licença { N.º  
 Data



# Camara Municipal do Porto

3.ª Repartição — Obras Publicas

## OBRAS DIVERSAS

Especificação da obra: ampliar e envidraçar varanda, retinar peitoril, concluir chaminé, etc.

Requerente: Arthur Barbedo

Morada:

Situação da obra: rua Barão de S. Cosme, 157

Responsavel: Joaõ Ferr. Barros (mest. d'ob. dip.)

Está nos casos do art. 136.º do Cod. de Post.

Declaração de responsabilidade: idem


Projecto da obra: Satisfaz

30-VI-913

Artur Barbedo

T. de  
 e Barros



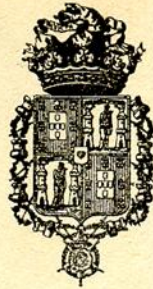

# Municipalidade do Porto

Concede-se licença a Arthur Barbedo

para que possa ampliar em cimento armado, a  
varanda que dá sobre o pateo do seu pre-  
dio n.º 157 de rua do Bairro de S. Cosme, em-  
bracando parte da mesma e revestindo a grade-  
ja da parte restante, que será de cimento  
armado, assim como para supprimir o portic-  
ul da janella e construir um caminho, con-  
forme o desenho que lhe foi apresentado em  
3 do corrente, e para que possa tambem re-  
parar e reboco caçar e pintar interior e exte-  
riormente todo o predio.

Porto e Paços do Concelho 29 de Julho de 1913

Sernando Casimiro Barboza

Engenheiro Chefe da 3.ª Repartição, subscrevi.

o PRESIDENTE

91 Adriano Pinheiro

emolumentos para a Camara

em esquadra

Alf. Coelho

Registada.

Silva

Depositou na thesauraria do Concelho a quantia de

reís, conforme a guia n.º