

Informe o Engenheiro Che-
fe da 3.ª Repartição. Porto
Paços do Concelho, 19 de
Junho de 1906.

Simas



Registado Reg 1387
24-9-1906
A555892
19-6-906

500
133
208
24
Cm. Camara

~~Fallam~~
~~sobre fendas~~

Diz Francisco Alves Tena que tra-
zendo umas casas em construcção na
Praça de Sta. Thereza, conforme o proje-
cto que lhe foi approvado em 20 de Mar-
ço ultimo, e desejando o suppl. addicio-
nar uma aqua furtada a' coiza que
confronta com a dita Praça, confr-
me oae indicado a tinta acrimin-
no desenho junto; por isso

P. a V. Ex. se digne
conceder-lhe a precisa
licença.

Porto 16 de Junho de 1906

Pelo requerente

Joyme da Silva

Para entrada no Cofre Municipal, da quantia
de Rs. 10.000 a que se refere a informação
da repartição technica junta ao presente requeri-
mento, foi passada a guia N.º 298 n'esta data,
Rep.ª da Fazenda Mp.ª 24 de Setembro de 1905

Por ordem do Chefe

C. B. M. e

3ª Repartição
Regista. 278
21-6-906

[Signature]
93-1

Parece-lhe, portanto, nos
termos da informa-
ção do engenheiro,
dada, em vista da ap-
provação da Commis-
são permanente dos
melhoramentos sani-
tarios. Porto e Paços
do Concelho, 14 de Setem-
bro de 1906.

Mina




Apparado. Porto e Baus do Com
celho, 14 de Setembro de 1906.

Alçado da frente ~~Alçado das traseiras~~



Corte transversal



Planta das águas-fortadas

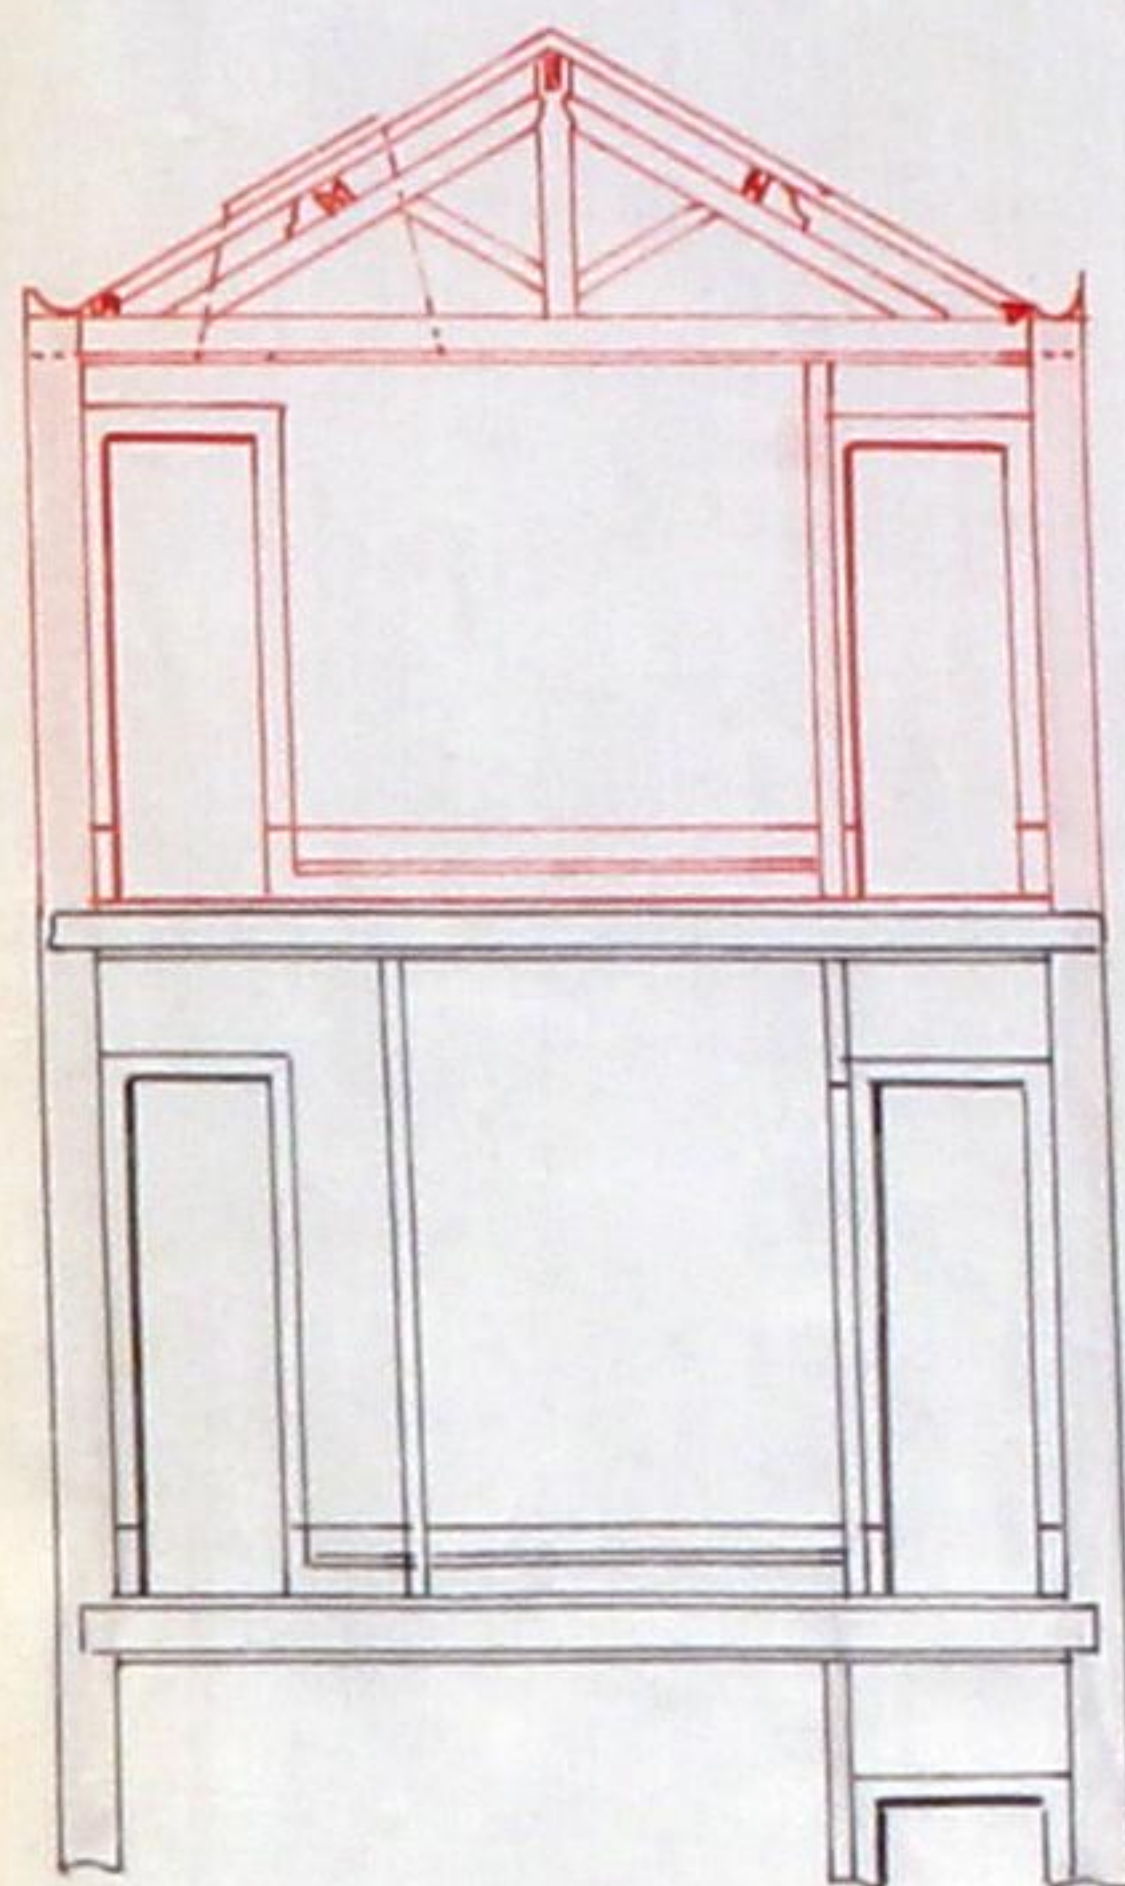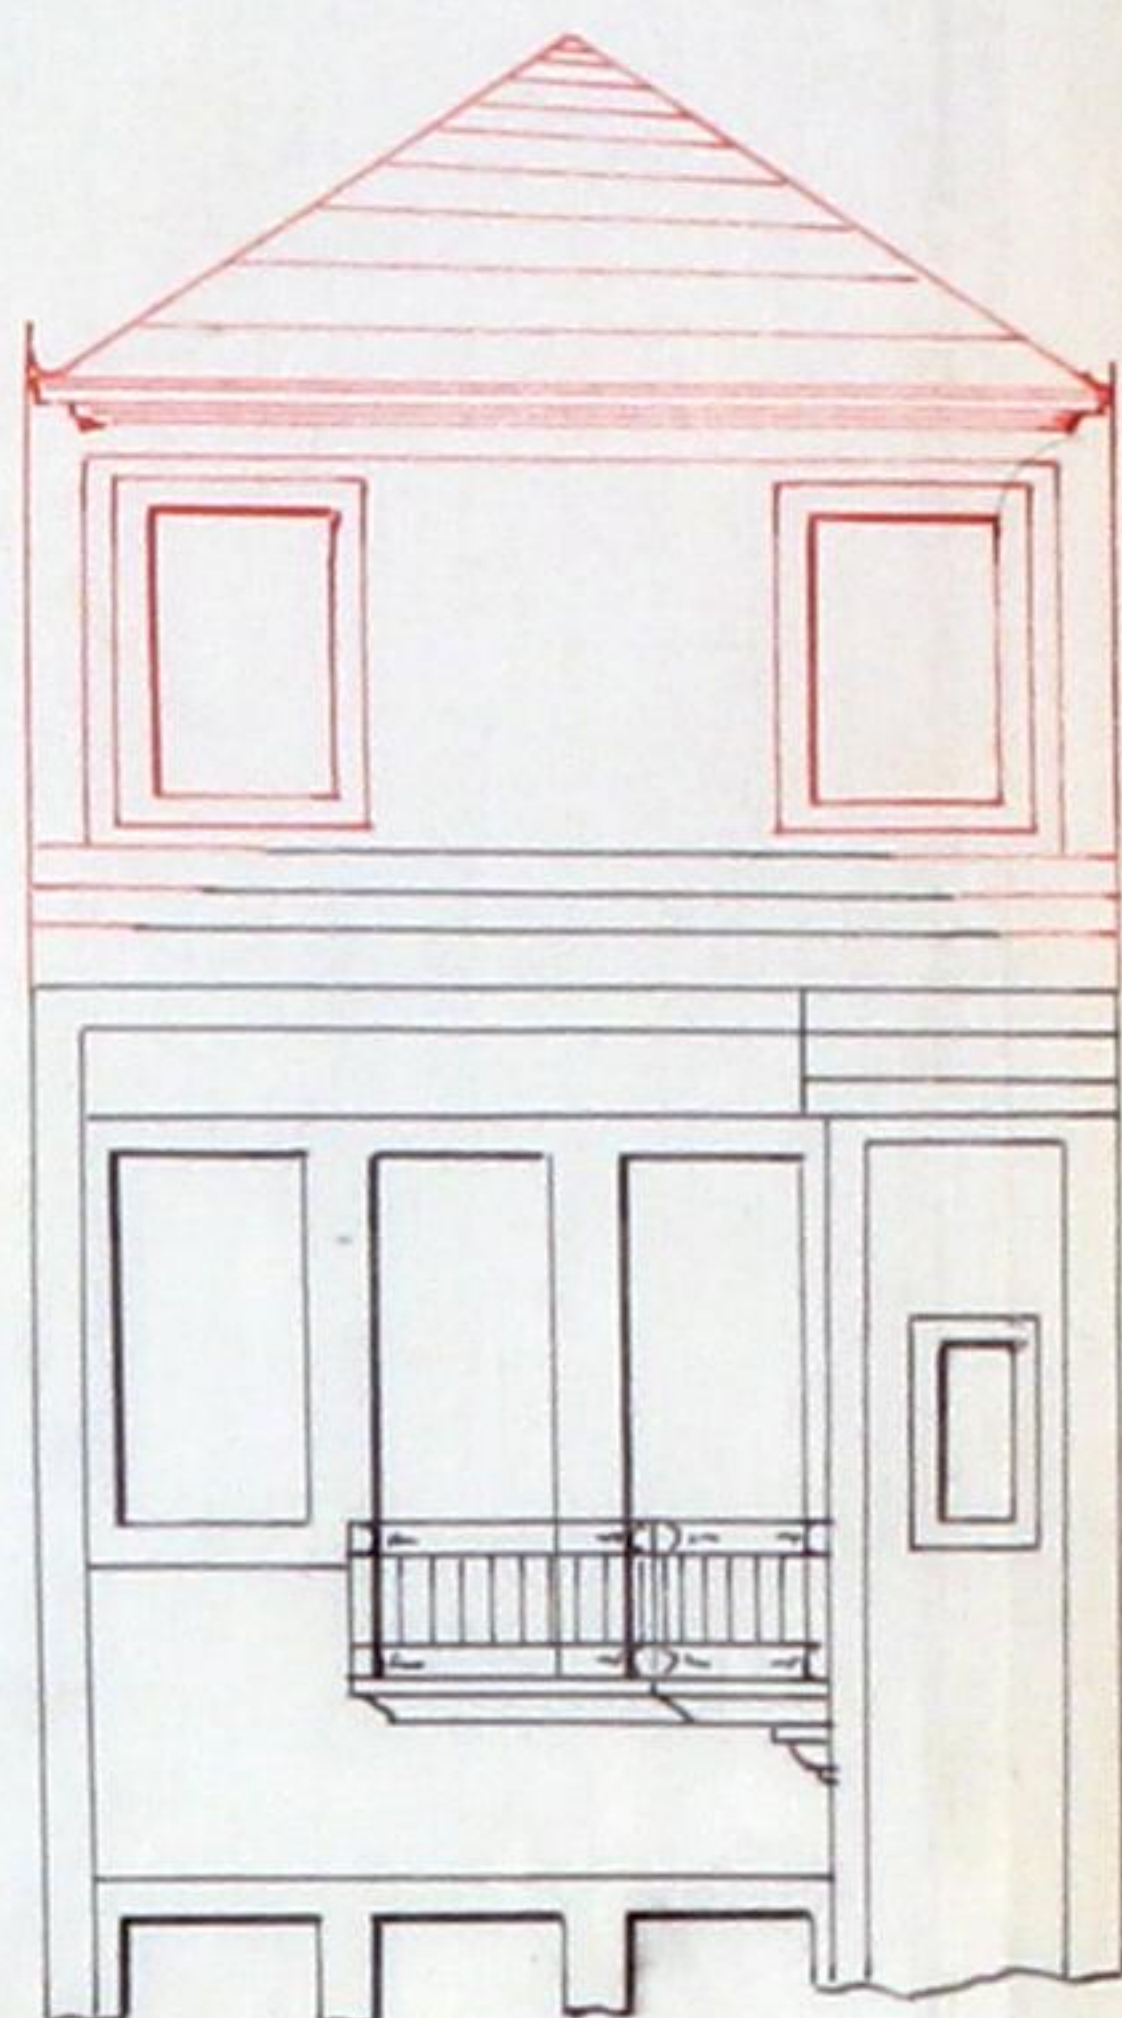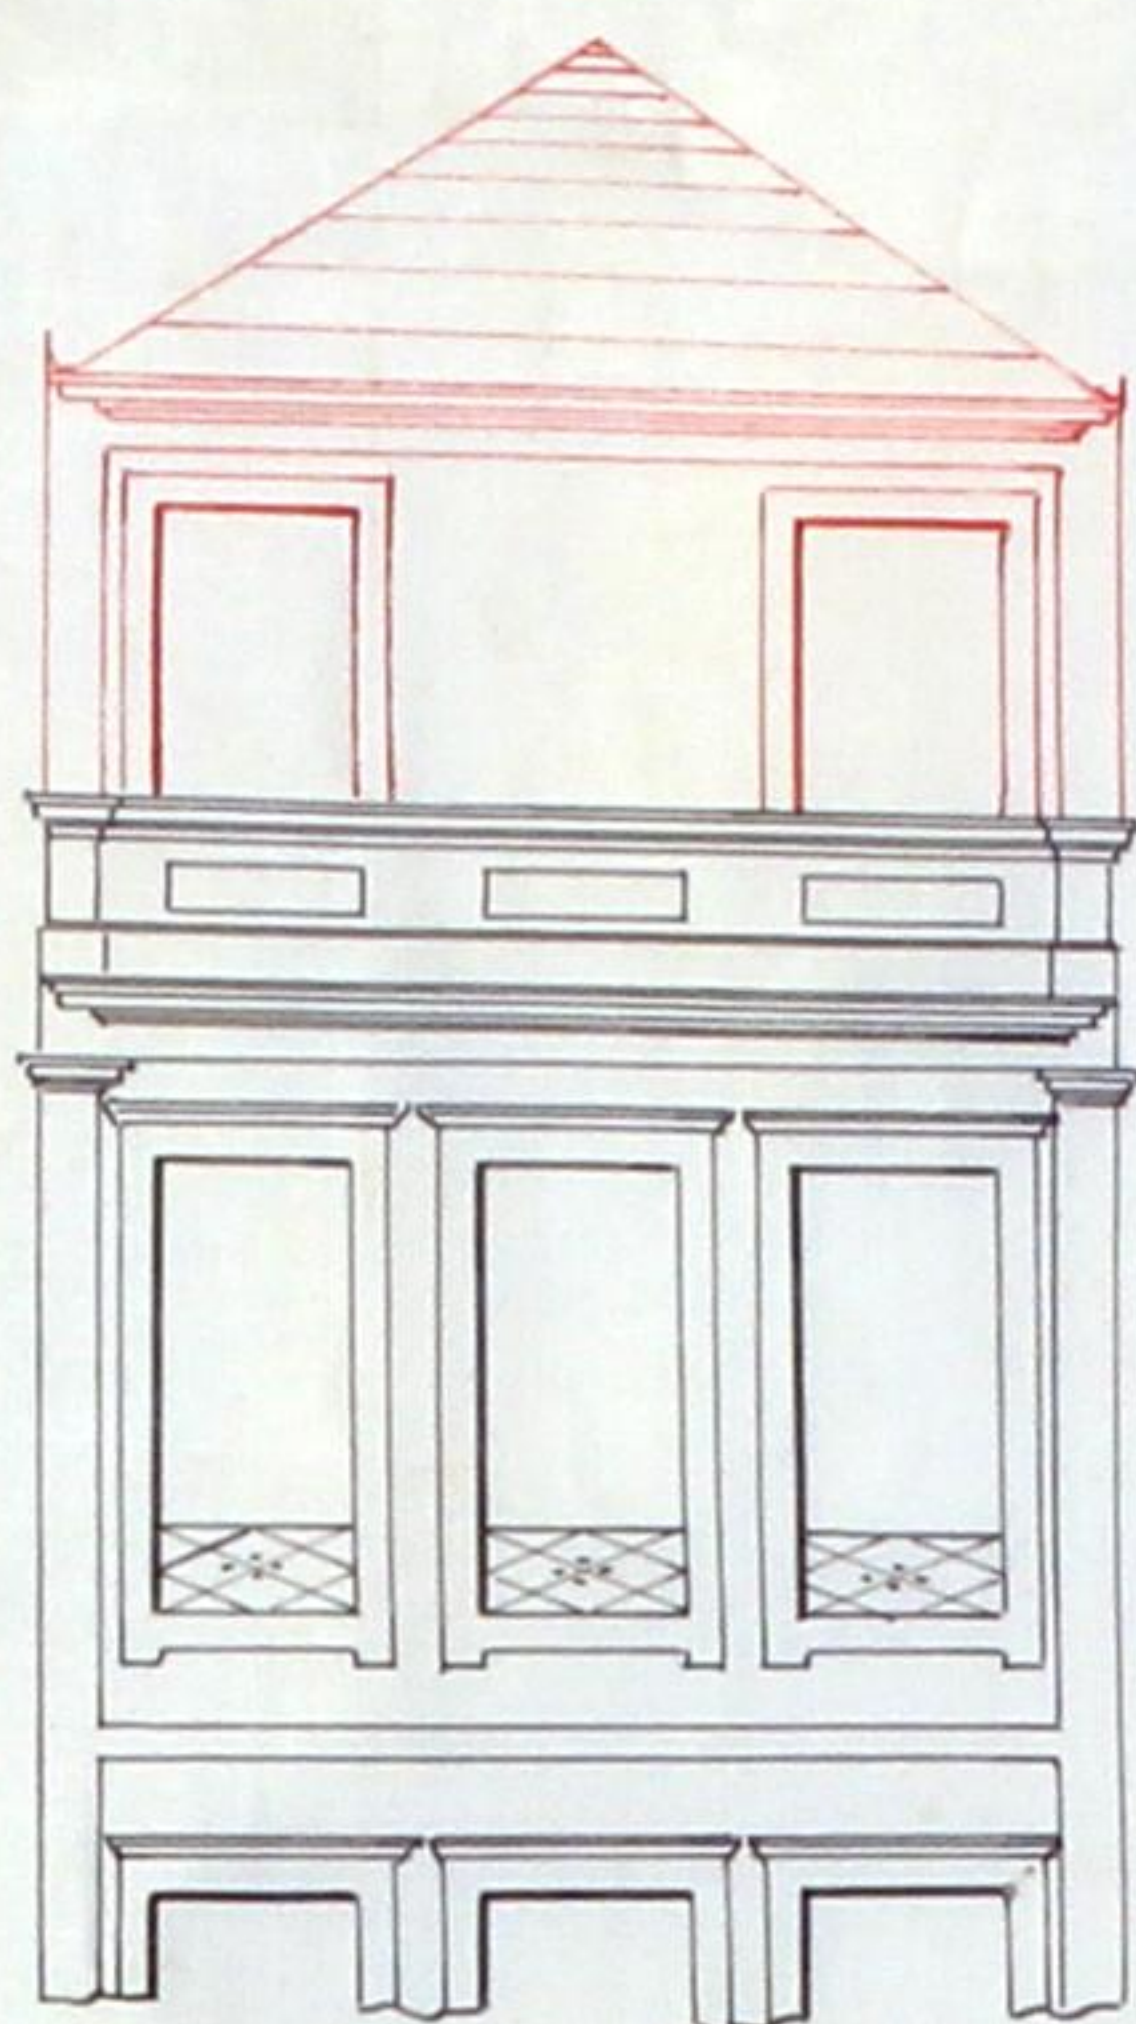

Corte longitudinal

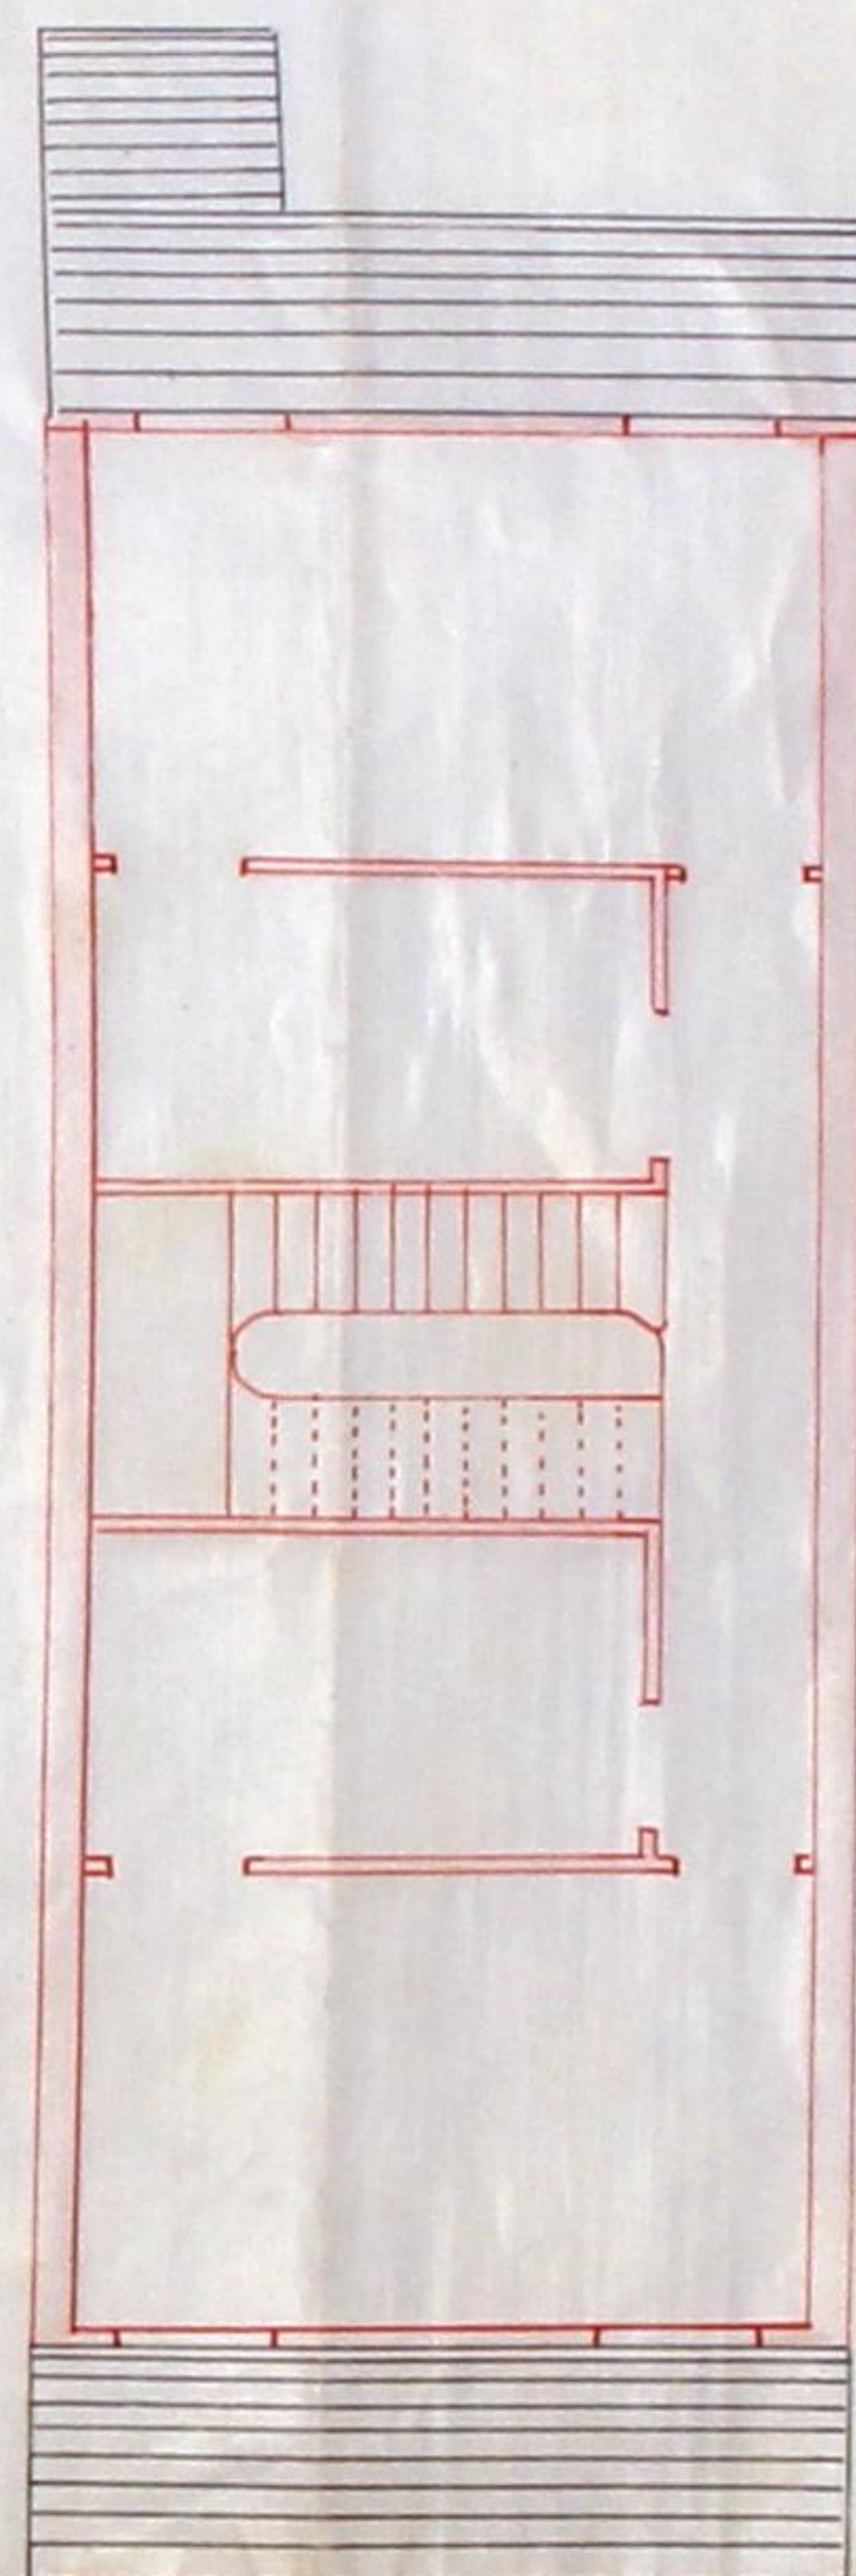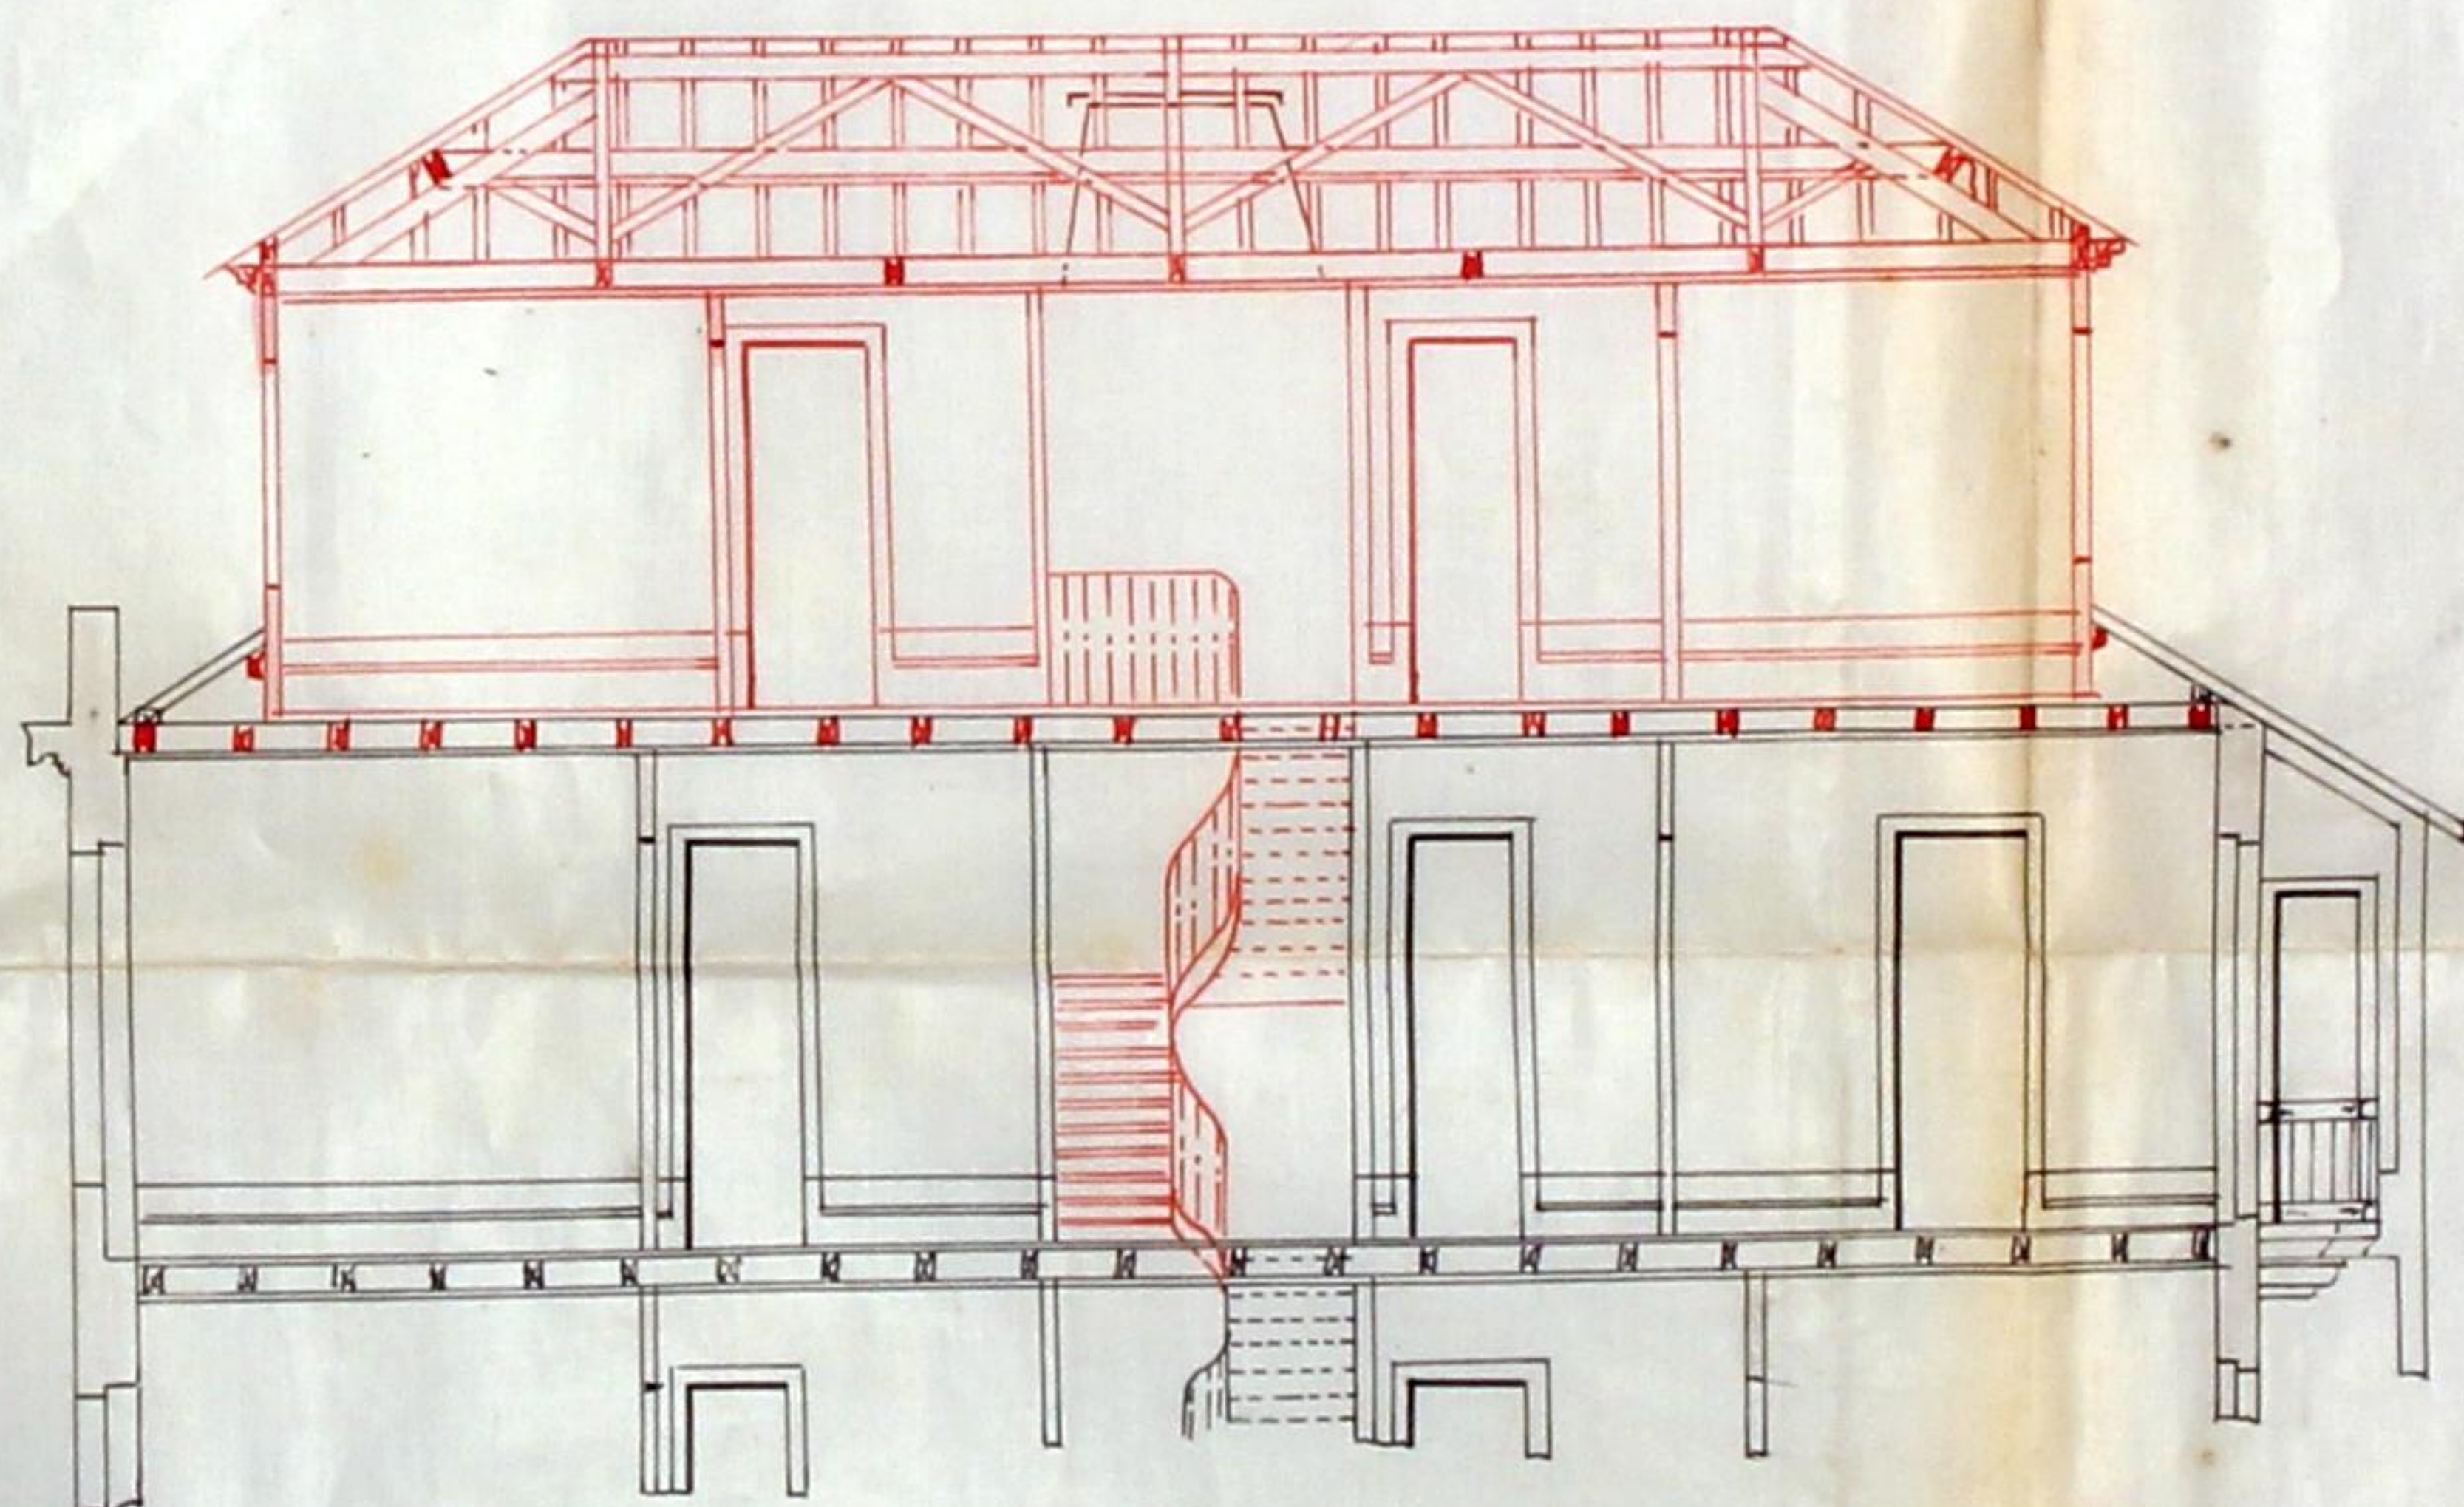

Escala $\frac{1}{100}$

Praça de S^{ta} Theresa
Francisco Alves Pena





MUNICIPALIDADE DO PORTO

3.^a REPARTIÇÃO
OBRAS PUBLICAS

26

Ex.^{ma} Camara

A licença que pede Francisco Alves
Pena para
adicionar uma agua furtada
às casas que haer em constru-
ção na Praça de Sta Theresa,
conforme indica a planta car-
min no desenho junto, dese-
nho que foi approuado pela
delegação districtal do Con-
celho de melhoramentos sani-
tarios,

está no caso de ser concedida, obrigando-se o requerente ao cum-
primento das posturas municipaes, e a depositar no cofre do mu-
nicipio, a quantia de dez mil
reis, para garantir a obser-
vancia d'essas posturas

Porto e Paços do Concelho, 12 de Setembro
de 1906

O Requerente Chefe,

J. G. Arrigues



ANNO CIVIL DE 1906

Guia de entrada de deposito N.º 208

Despacho de 14 de Setembro de 1906

Dinheiro corrente... 10 \$ 000

Papeis de credito .. \$

Total Rs.... 10 \$ 000

Pela presente guia vae Francisco Alves Pena
entrar no Cofre d'esta Municipalidade com a quantia de dez mil reis, em
dinheiro

como deposito de garantia ás condições em que lhe foi concedida a
licença N.º 133 d'esta data para addicionar uma agua
furtada ás casas que traem em construcção na Praça de
Santa Thereza

; quantia de que o respectivo thesoureiro passará o competente recibo.

Porto e Repartição de fazenda Municipal, 24 de Setembro de 1906

O Chefe dos Serviços de Fazenda,

Recebi a quantia de dez mil reis

supra mencionada.

Thesouraria Municipal do Porto, em 24 de Setembro de 1906

Registada,

O Adjunto do Thesoureiro,

1.ª Secção da Repartição de Fazenda
Municipal, 24 de Setembro de 1906

Antonio Carlos Costa