



- 4 fbs. escritas
- 3 s. desenhadas

1

N.º _____

1930/1946



D-CMP/3(359)

MUNICÍPIO DO PORTO

3.ª REPARTIÇÃO
(TÉCNICA)



4.ª Secção Edifícios

Bairro Oriental

Freguesia Ramfim

Praca das Flores

- 1 - Projecto
de Jardim

160

(Contém 2 Volumes)
Desenhados

*Transplantado
F. S. B. C.*

Pôrto e Paços do Concelho, _____ de _____ de 19 _____



Câmara Municipal do Porto

3.ª REPARTIÇÃO

SERVIÇO INTERNO

MEMORANDUM

2

Porto, 23 de outubro de 1930

Ex^{ma} Senhor Engenheiro Chefe

Para remeter a V. Ex^{ta} o Projecto de
jardim da Praça das Flores, por julgar que
ele deve ser arquivado na Canteira da Cidade
e não neste local.


Ranero

a' cda da cidade para
reprocar.

24/10/30 "Ranero"

APPROVADA PORTO EM CAM
3 DE Outubro DE 1930
O PRESIDENTE

[Signature]
[Signature]

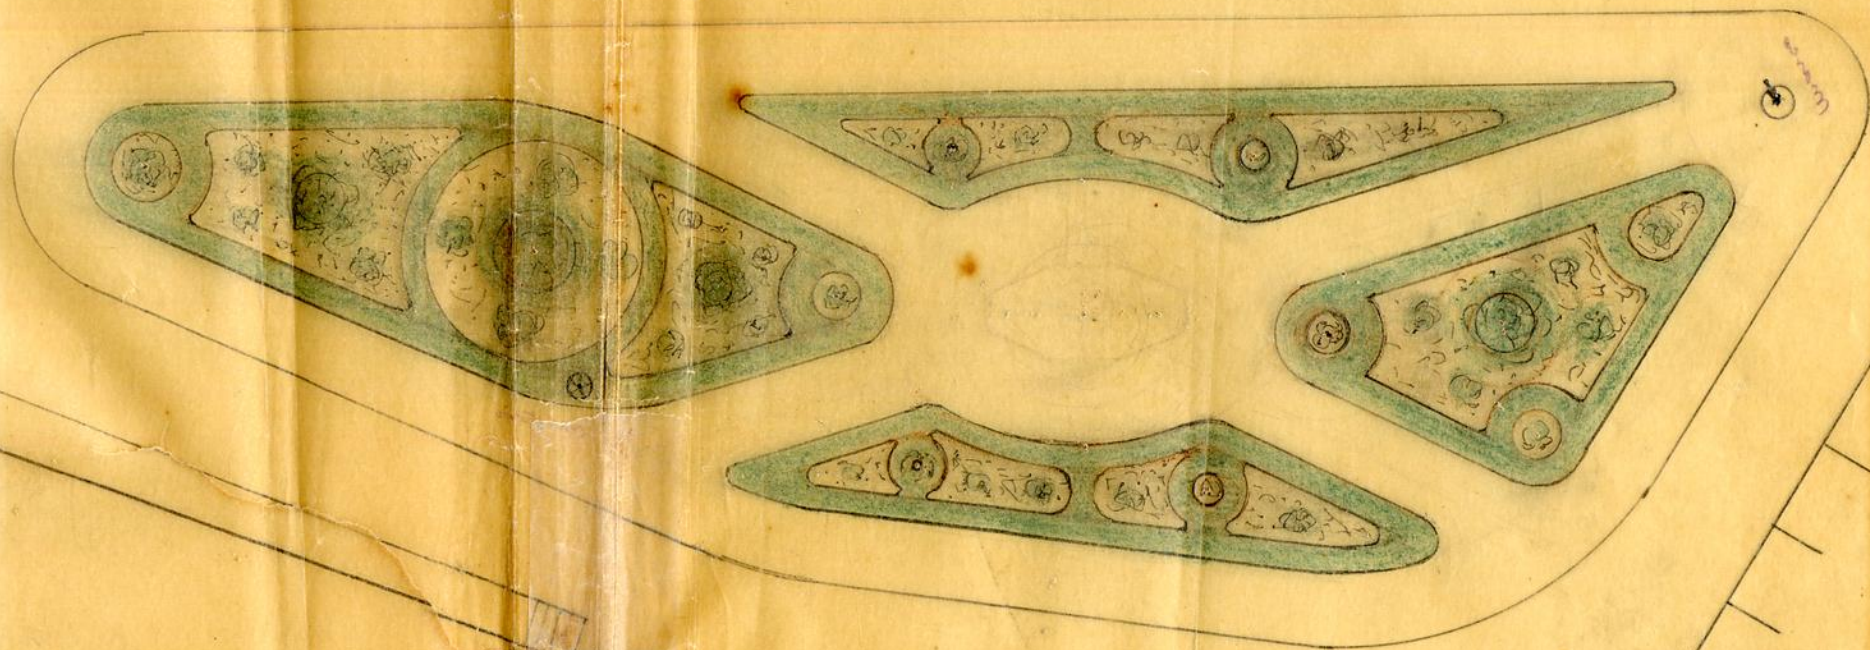

1930

21/10/30

002/1 1930

*Ardeamento
da
Praça das Flores*



Câmara Municipal do Porto

F/L.

Serviços Municipalizados de Gás e Electricidade

Praça de Carlos Alberto, 71 — Porto
Telefone 4975

N.º 356 (G.E.)

R. G. 1306

Proc. _____

Pede-se que na resposta se indique sempre o número e data deste ofício e os números do R. G. e do Processo.

Ex.mº Snr. Engenheiro-Director dos
Serviços de Urbanização e Obras da
Ex.ma CAMARA MUNICIPAL DO PORTO

P O R T O

Em referência ao expediente que junto devolvemos, informamos V. Ex.ª de que foi tomada a devida nota do local onde deverá ser instalado o posto de transformação que estes Serviços pretendem construir no jardim da Praça das Flores.

A bem da Nação.

Porto, 23 de Abril de 1946.

S. M. Gás e Electricidade
O DIRECTOR

Alvarez

CAMARA MUNICIPAL DO PORTO
3.ª DIRECÇÃO

ENTRADA
24 ABR 1946
ENTRADA

N.º 1653

J. A. Romão
21-IV-1946

[Signature]

REPARTIÇÃO
Urbanização e Obras
Ingresso em 26/4/1946

[Signature]



Câmara Municipal do Porto

3.ª DIRECÇÃO

SERVIÇOS DE ARBORISAÇÃO
E JARDINAGEM

Serviço da República

Exm^a Senhor

Engenheiro Director dos Serviços de
Urbanização e Obras.

Porto

N.º 59

R. G.

Proc. D.

Pede-se que, na resposta,
se indique sempre o nú-
mero deste officio e os
números do R. G. e do
Processo.

P.M./M.S.

A fim de ser remetido aos Serviços M. Cás
e Electricidade, tenho a honra de enviar a V. Ex^a
o ante-projecto do jardim da Praça das Flores, o
qual leva marcado o local donde deverá ser instala-
da a cabine de transformação que aqueles Serviços
ali pretendem construir.

A bem da Nação

Porto e Serviços de Arborização e Jardinagem, 2
de Abril de 1946

O Engenheiro Agrónomo-Chefe dos Serviços,

CÂMARA MUNICIPAL DO PORTO
3.ª DIRECÇÃO

ENTRADA
- 6 ABR. 1946
ENTRADA

N.º 1461



Pedido de S. M. J. e L
p' continuação
de transferir
no jardim.

21/XII/41

Mf

A. M. J. e L

22/XII/41

Mf

GABINETE DE ESTUDO
— DO —
PLANO GERAL DE URBANIZAÇÃO
Entrado em 24 de 12 1941
Registado com o n.º

Quanto à urbanização
não há movimento

Produzido
5-1-946

Levem ao conhecimento
dos Srs. de Jardim

21/12/41

Mf

C. M. P.
3.ª DIRECÇÃO
Serviços de Arborização e Jardinagem
Recebido em 9/1/1942
Registo n.º 112

h. m. J. e L



Câmara Municipal do Porto

3.ª DIRECÇÃO

SERVIÇOS DE ARBORISAÇÃO
E JARDINAGEM

8
INFORMAÇÃO N.º 6

Assunto: Construção de um porto de transformação, dos S. M. Gaz e Electricidade na Praça das Flores.

N.º 6

R. G. n.º

R. Secret. n.º 11

Proc. 1

Entrado em 9/1/46

Informado em 9/1/46

Estes Serviços vêm com desgosto e consideram inconveniente, a colocação da cabine no local marcado a tinta preta.

Crêmos que ficaria esteticamente muito mal colocada, mesmo que se pensasse em modificar a traça do jardim.

Se fôr tecnicamente possível a sua construção fora do jardim em qualquer local próximo, seria isso de aconselhar por todos os motivos e mesmo porque o jardim está plantado de árvores que sempre sofrerão com a abertura dos caboucos e das valas para a colocação dos cabos.

Além disso, qualquer trabalho no futuro, nesses cabos, implica a destruição dos arrelvados e possivelmente de alguns canteiros.




É mesmo imprescindível, caso se insista em fazer a construção e a instalação dos cabos, que estes fiquem a mais de 1 metro de profundidade para não impedir os trabalhos de cavar e renovação dos arrelvados e canteiros.

Se tecnicamente a construção fora do jardim não for possível, estes Serviços aconselham a colocação da cabine, possivelmente no local marcado com uma cruz a vermelho, com modificação imediata do traçado do jardim.

Antes de se tomar, porém, uma resolução definitiva sobre o assunto, era necessário fazer o estudo do futuro jardim, marcando nessa altura o local que a cabine deverá ocupar.

Pacheco de Almeida

ARRANJO DO JARDIM DA PRAÇA DAS FLORES

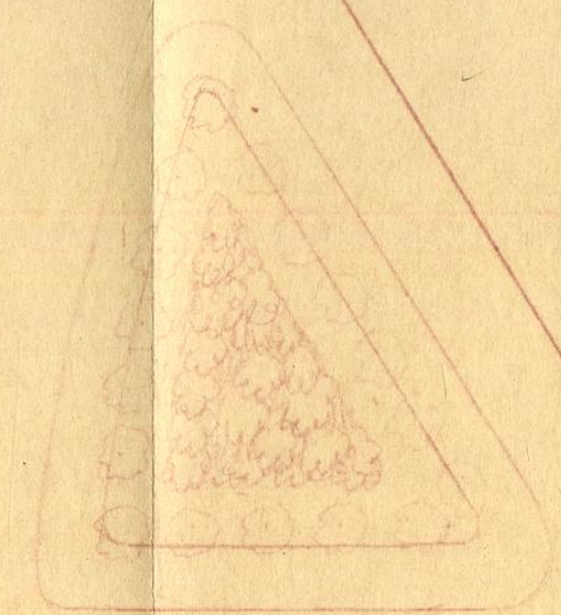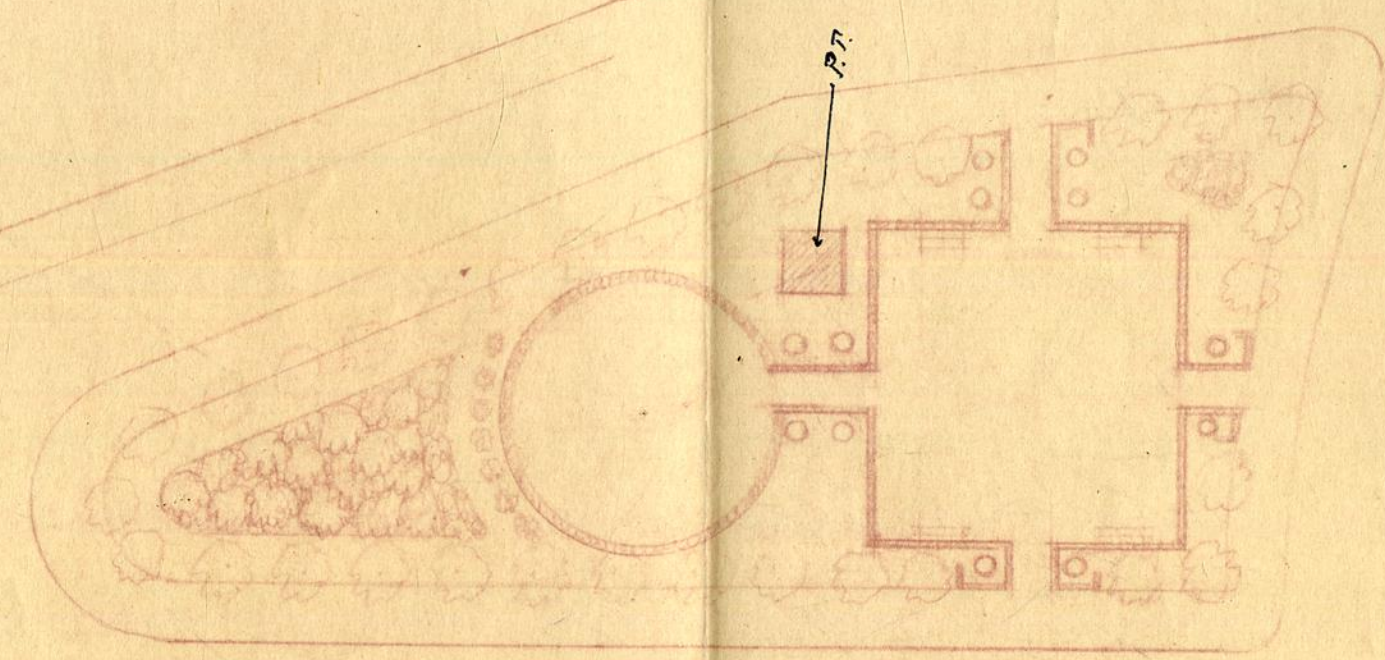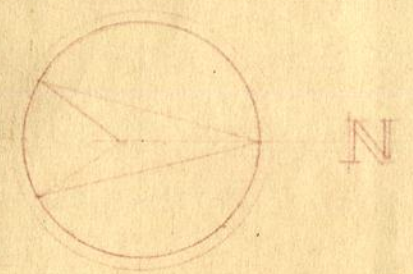

ESCALA ~ 1/500