

V  
DEFERIDO NOS TERMOS DA INFORMAÇÃO

PORTO EM CAMARA *sessão* DA COM. EXEC.

de 23/4/14

O PRESIDENTE DA COM. EXEC.

*Luiz...*



198  
*10*



*Recibido*  
sob o n.º 2319

*23-4-14*

*Yelcivan*

Ex. Camara.

D. Albertina d'Azevedo, pretende mandar vedar o seu terreno sito na Rua Cinco d'Outubro, conforme o projeto e memoria juntos e assim vem por este meio solicitar de V.Ex. a indispensavel licença, e assim


Espera de V.Ex. se digne deferir como for de justiça.

E. R. M.

Porto 9 de Abril de 1914.

*Por m/Esposa D. Albertina d'Azevedo*  
*Sauvobentos*

546

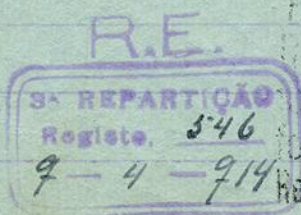

Para entrar no Coife Municipal da quantia de *54* constante da informação

passada a p. n.º 459 que a esta data foi enviada a tresouraria.

Rep.º da Fazenda Municipal, 12 de *Junho* de 1914

Licença N.º *538*

de 12 de Junho de 1914



199  
MAY



Ex.<sup>ma</sup> Camara Municipal do Porto

O abeiro assignado declara assumir a responsabilidade nos termos do regulamento de 6 de junho de 1895, sobre a segurancia dos operarios pela execucao da obra a que se referem os documentos juntos

Porto 6 d' Abril de 1914

Arnelino Ramos e Almeida

Av. da R. Rosario, 236

Reconheço a assinatura supra

Porto, 9 de Abril de 1914

Cinco centavos.

*[Signature]*  
Antonio Regu...





200  
M



Para os effeitos do regulamento de segu-  
rança dos operarios de 6 de Junho de 1895;  
declaro assumir a responsabilidade da obra  
que deseja mandar fazer a <sup>mae da S.</sup> Sr. S.  
Albertina d'Almeida, na rua 5 d'Outubro,  
Porto; para viduacao d'um terreno.

Porto 15 de Junho de 1914

Maria de Almeida Janeira

Recebeo a assinatura supra

Em Porto, 15 de Junho de 1914

Cinco annos

O n.º 95 R

José Maria d'Almeida



Rua 31 de Janeiro, 148  
PORTO



APPROVADA. PORTO EM GAMARA <sup>seção</sup> COL. 201

23 DE Abril DE 194

O PRESIDENTE DA COM. EXEC.

*[Handwritten signature]*



Memoria.

A vedação que se pretende fazer no alinhamento da Rua Cinco d'Outubro, terá embazamento de granito lavrado sobre alicerces de alvenaria argamassada, grade de ferro forjado, um portão e uma porta de serviço para o terreno fronteiro ao predio de habitação.


202  
C

CNP  
AG




APPROVADA PORTO EM ~~BRASIL~~ DA COM. EX.ª  
23 DE Maio DE 1914  
O PRESIDENTE DA COM. EX.ª

*[Handwritten signature]*

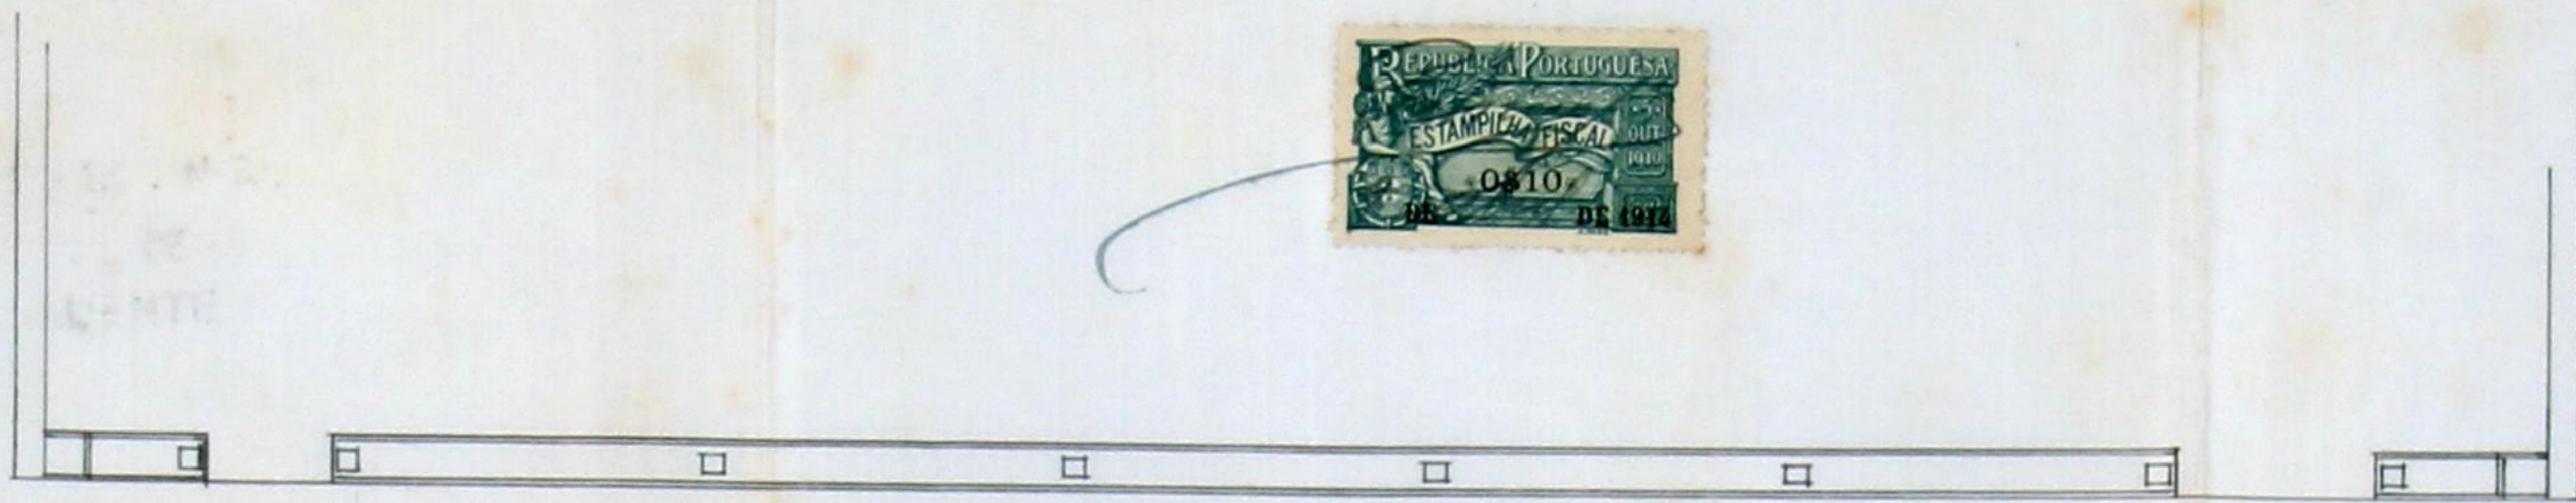

Planta

-D. Albertina d'Azavedo  
-Rua Siqueira d'Ontivero

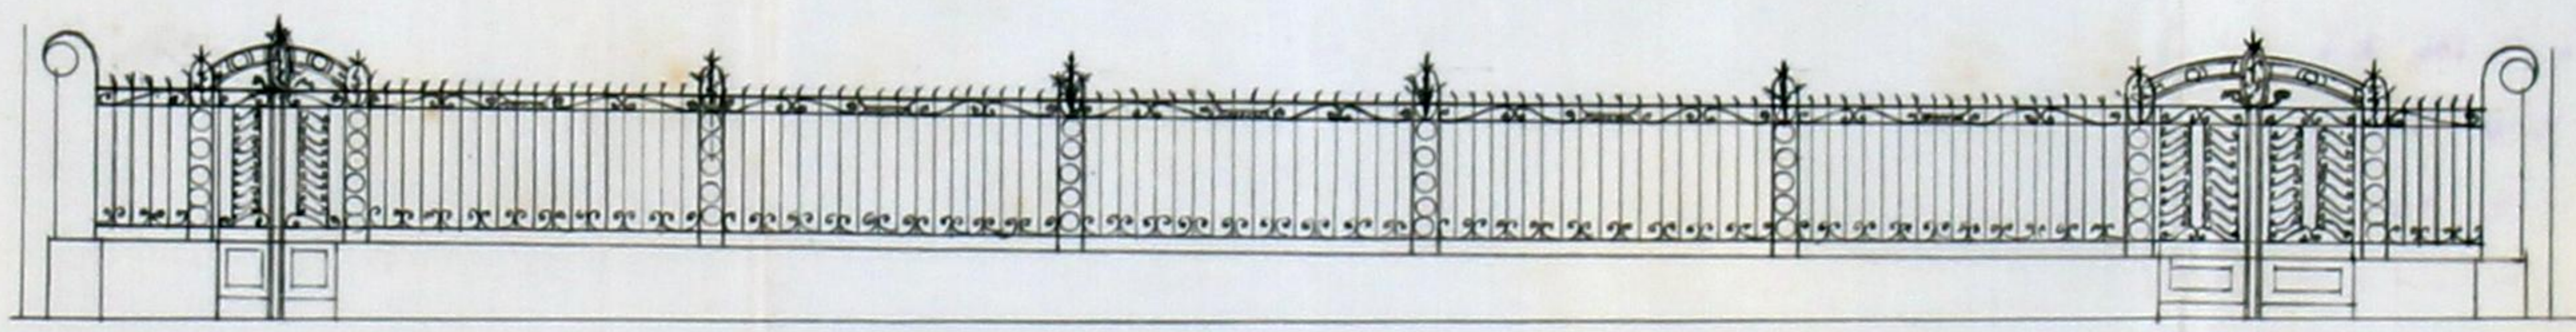

Fregte

Escala de 1:100



203  
MA

Registo { N.º 546 P.E.  
Data 9-4-914

Licença { N.º  
Data



# Camara Municipal do Porto

3.ª Repartição — Obras Publicas

## OBRAS DIVERSAS

Especificação da obra: *construção de vedação*

Requerente: *Albertina d' Ouredo*

Morada:

Situação da obra: *rua Cinco d' Outubro*

Responsavel: *Avellino B. Meira (mest. d'ob. dip.)*

Está nos casos do art. 136.º do Cod. de Post. —

Declaração de responsabilidade: *a. bona*

Projecto da obra: *Satisfeito*

**Condições a impôr:**

Alinhamento: *a determinar*

Nível de soleiras: *"*

Deposito: *500*

*14-IV-914*

*Arminio Barbero*

*A. C. de Estética*  
*A. Barbero*

COMISSÃO DE ESTÉTICA

DA  
CIDADE DO PORTO

*Aprova*

Sessão de *15* de *Abri* de 1914

O/ Secretario

*Sebastião*

*P. M.*

*A. Barros*

204  
MA

# Câmara Municipal da Cidade do Porto



ANNO CIVIL DE 191...



Guia de entrada de deposito Nº 459

Despacho de 23 de Abril de 1914	{	Dinheiro corrente.....	5\$00
		Papeis de credito.....	\$
		Total Esc.....	<u>5\$00</u>



Pela presente guia vai D<sup>a</sup> Albertina d'Aguiar entrar no Cofre d'esta Municipalidade com a quantia de Cinco escudos

como deposito de garantia ás condições em que lhe foi concedida licença nº 538, para reclamar a seu tempo, sítio na rua Curios d'Outubro

; quantia de que o respectivo thesourreiro passará o competente recibo.

Porto e Repartição de Fazenda Municipal, 12 de Junho de 1914

o Chefe dos Serviços de Fazenda,

Recbi a quantia de cinco escudos

supra mencionada.

Thesouraria Municipal do Porto, em 12 de Junho de 1914

Registada

O Thesourreiro,

Em 12 de Junho de 1914






# Municipalidade do Porto

Concede-se licença a D. Albertino d'Aguedo

para que possa vedar o seu terreno sito na rua Cinco  
de Outubro, conforme o desenho que lhe  
foi apresentado em 23 d'abril ultimo, suji-  
tando-se ao alinhamento e nivel de Polici-  
vas que lhe for determinado.

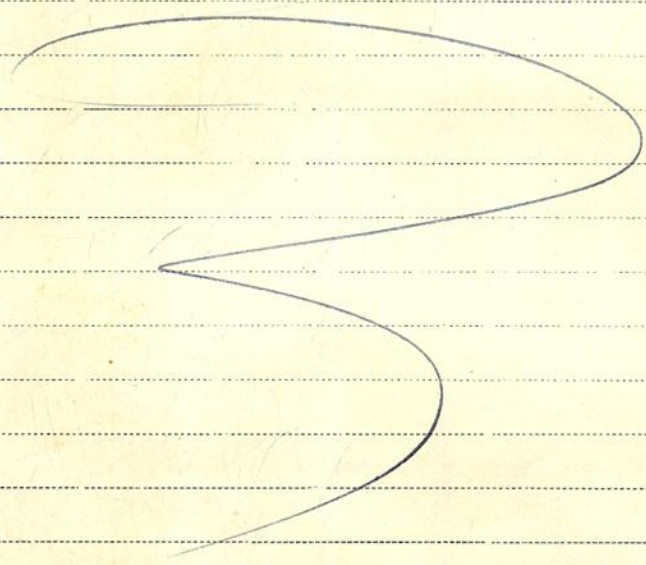

Porto e Paços do Concelho, 12 de Junho de 1914

Arnaldo Casimiro Barbosa Engenheiro Chefe da 3.<sup>a</sup> Repartição, subscrevi.

PRESIDENTE da Com. Executiva

Al. Lopes Bastos

D'esta, emolumentos para a Camara

um escudo  
de 500

Registada.

Silva

Depositou na tesouraria do Concelho a quantia de cinco  
escudos conforme a guia n.º 459