

32
ENVIE-SE A DIRECÇÃO
Porto, 10 FEV. 1940
O PRESIDENTE



Monica 730
M. G. G. G.
Registado
vol. n.º 4636
10 FEV. 1940
(157)

[Handwritten signature]

Exma. Camara Municipal do Porto.

CMP
AG

Carlos Caetano, casado, morador na Rua de Coutinho de Azevedo, No. 88, desta cidade, desejando mandar construir uma casa de habitação no quintal do prédio acima indicado, cuja entrada é feita pela rua nova que parte da Avenida Fernão de Magalhães, com destino ao (Futuro bairro das casas economicas); e, não o podendo fazer sem a respectiva autorização dessa Exma. Camara, mui respeitosamente pede à Exma. Camara se digne conceder-lhe a respectiva licença.

Espera deferimento.

Porto, 8 de Fevereiro de 1940.

Pe requerente.

João dos Santos Monteiro



Deferido em conformidade com
o Regulamento de Obras.

Pôrto, 16 de MAIO 1940 de 19__

O Presidente,

Alfenderlauef



9
157



TERMO DE RESPONSABILIDADE:

O abaixo assinado, Luiz Ferreira Barbosa
mestre d'obras diplomado, pela (Escola Industrial de Passos
Manoel), morador no Lugar do Brasileiro - AGUAS SANTAS, No. 1220
declara que para os devidos efeitos da legislação em vigor
que assume a responsabilidade resultante da direcção da obra
que o Snr. Carlos Caetano, pretende mandar fazer na Rua
Coutinho de Azevedo No. 88, desta cidade.

Porto, 8 de Fevereiro de 1940.

Luiz Ferreira Barbosa

Reconheço a

assignatura *Luiz Ferreira Barbosa*

PORTO 10 FEV. 1940

ajudante do notário Dr. Francisco de Lencastre

Francisco de Lencastre
Notário

CÂMARA MUNICIPAL DO PORTO

3.ª DIVISÃO

SERVIÇOS DE URBANIZAÇÃO

Planta topográfica para efeitos do § 3.º do
Art.º 3.º do Edital de 18 de Janeiro de 1929


Válida por um ano 1.º 9439 8550
10060 Fl. 286

Porto, 7 de Novembro de 1939.

O Eng.º Chefe dos Serviços

[Signature]

alinhamento: o indicado a carmin.
nivelamento: a fornecer no local.
(Construir prédio).

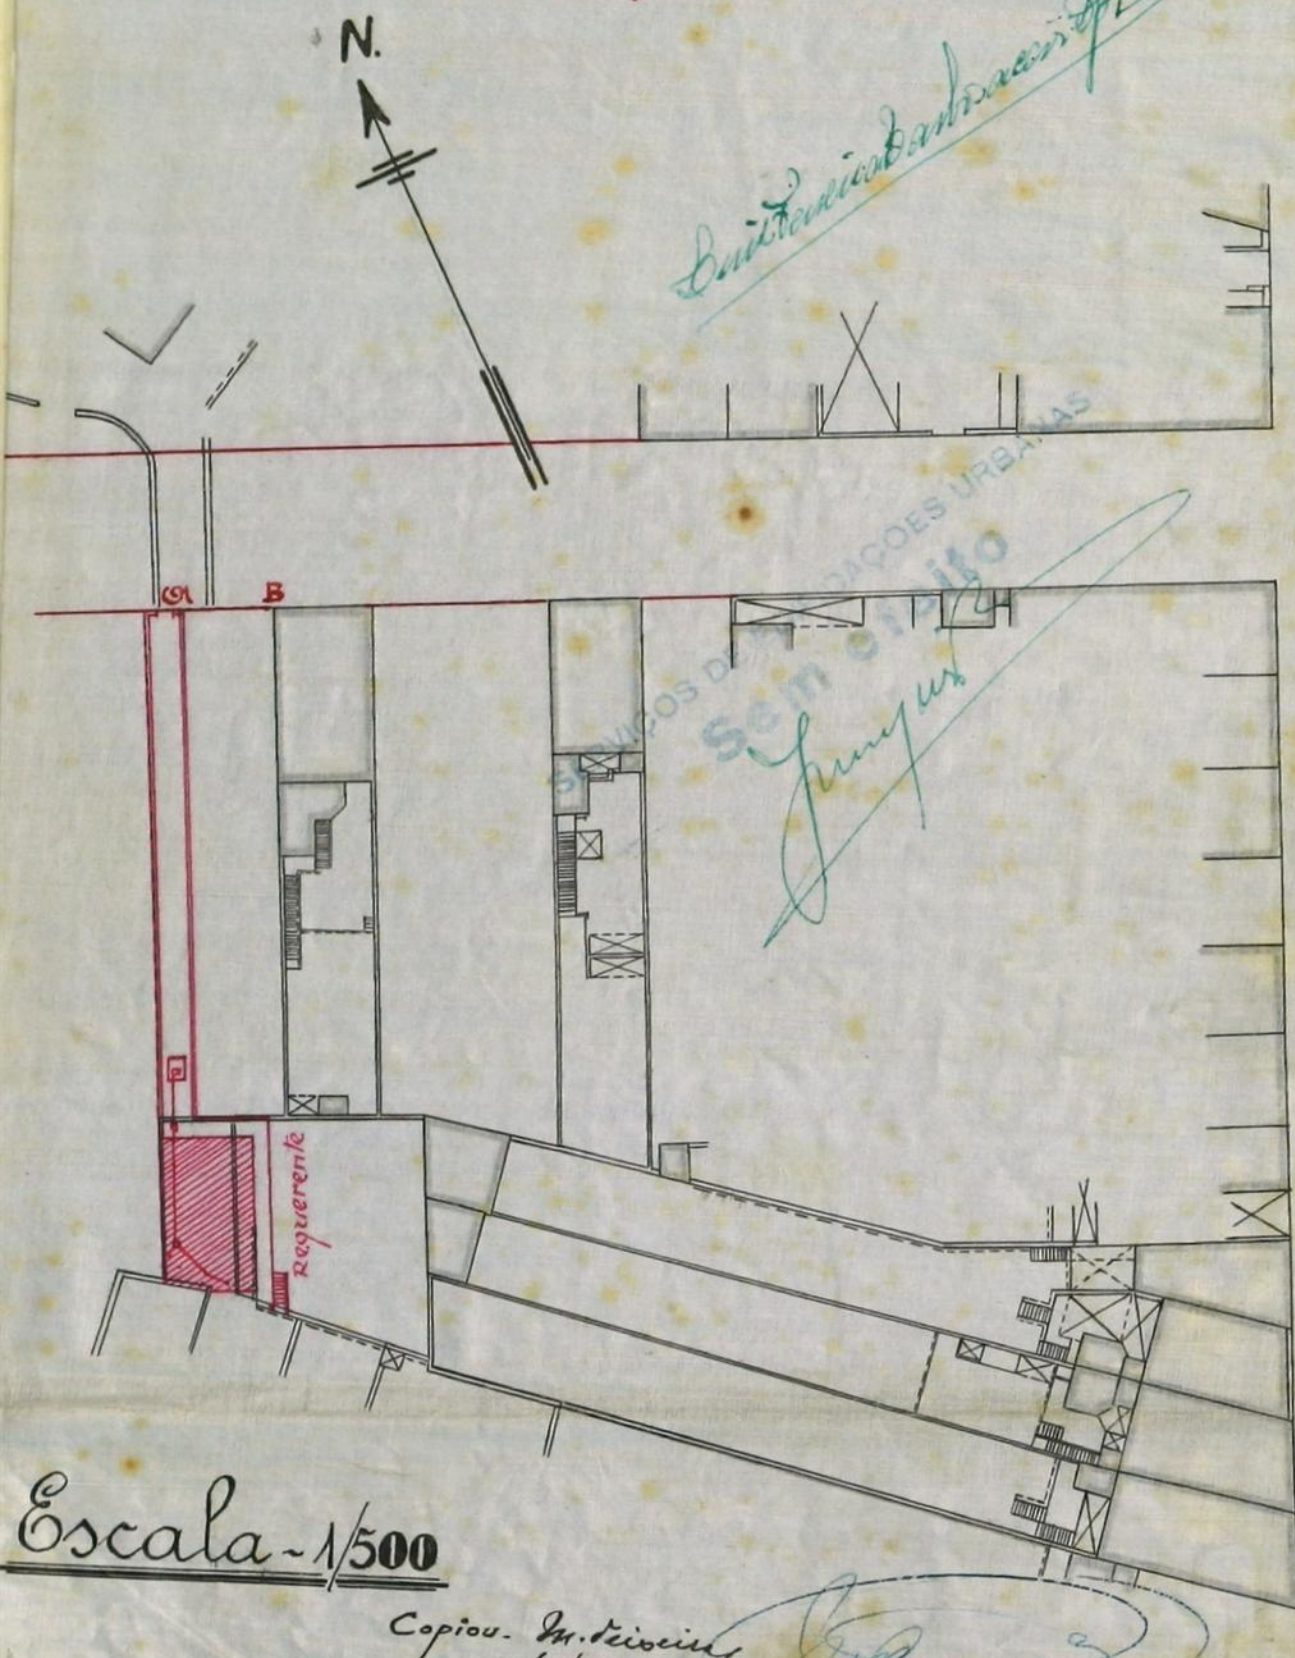

Copiou. M. S. S. S.
6/XI/1939.

[Signature]

Avenida de Fernão de Magalhães

Junte-se ao respectivo p[ro]p[ri]o
Porto, _____ de _____
O Presidente



Registrado
sob o n.º 9930

[Handwritten signature]



Exma. Camara Municipal do Porto.


Carlos Caetano, casado, residente na Rua de Coutinho
d'Azevêdo No. 88, desta Cidade, tendo metido apreciação da Exma.
Camara um projecto que foi registado com o No. 4636 de 1940, e,
tendo sido aprovado, vem o requerente em aditamento apresentar
novo projecto mais economico, por não poder construir o projecto
aprovado, pelas circunstancias actuais o não permittirem e assim
mui respeitosamente.

Pede deferimento.

Porto, 17 de Abril de 1940.

Per O requerente.

[Handwritten signature]

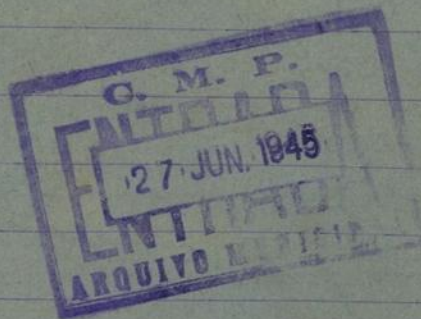



APROVADO

Pôrto, 16 MAIO 1940 de 19__
O PRESIDENTE,

Memória descritiva.

O presente projecto foi elaborado para a construção de uma casa de habitação que o S^{nr}. Carlos Caetano deseja mandar fazer nas trazeiras do seu prédio na Rua Coutinho d'Azevêdo No.88, desta Cidade.

Alicerces em perpeanho ao baixo, bem argamassados, e, travados e depois respaldados a asfalto.

Paredes em elevação serão de perpeanho da tarifa, exteriormente ceresitados.

Cobertura a telha tipo MARSELHA e cumes do mesmo tipo.

Vigamento a pinho nacional, nas medidas usais.

Pavimento a cosinha e rtrete assim como o corredor serão para betomilhar e os restantes para soalho.

Esquadrias será a exterior em castanho sendo a interior em pinho nacional de 1^a. qualidade.

Pintura será lisa e a duas demãos de tinta depois de aparelhada e a interior será para fingir e envernizar.

A agua será levada para um deposito por meio duma bomba "BODAN" que será aplicada no respectivo pôço já existente.

Os esgotos serão conduzidos pelo saneamento para uma fôssa que será construida segundo o regulamento.



Existencia de obra em 15/5/40

ADITAMENTO AO PROJECTO REGISTADO COM O N.º 4636 DE CARLOS CAETANO


RVA COVTEINHO D'AZEVEDO N.º 88.

ESCALA 1:100.

CMP
AG

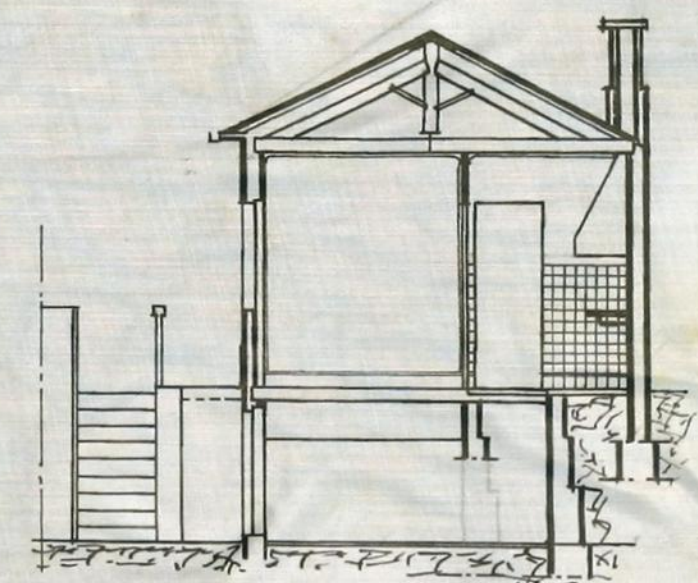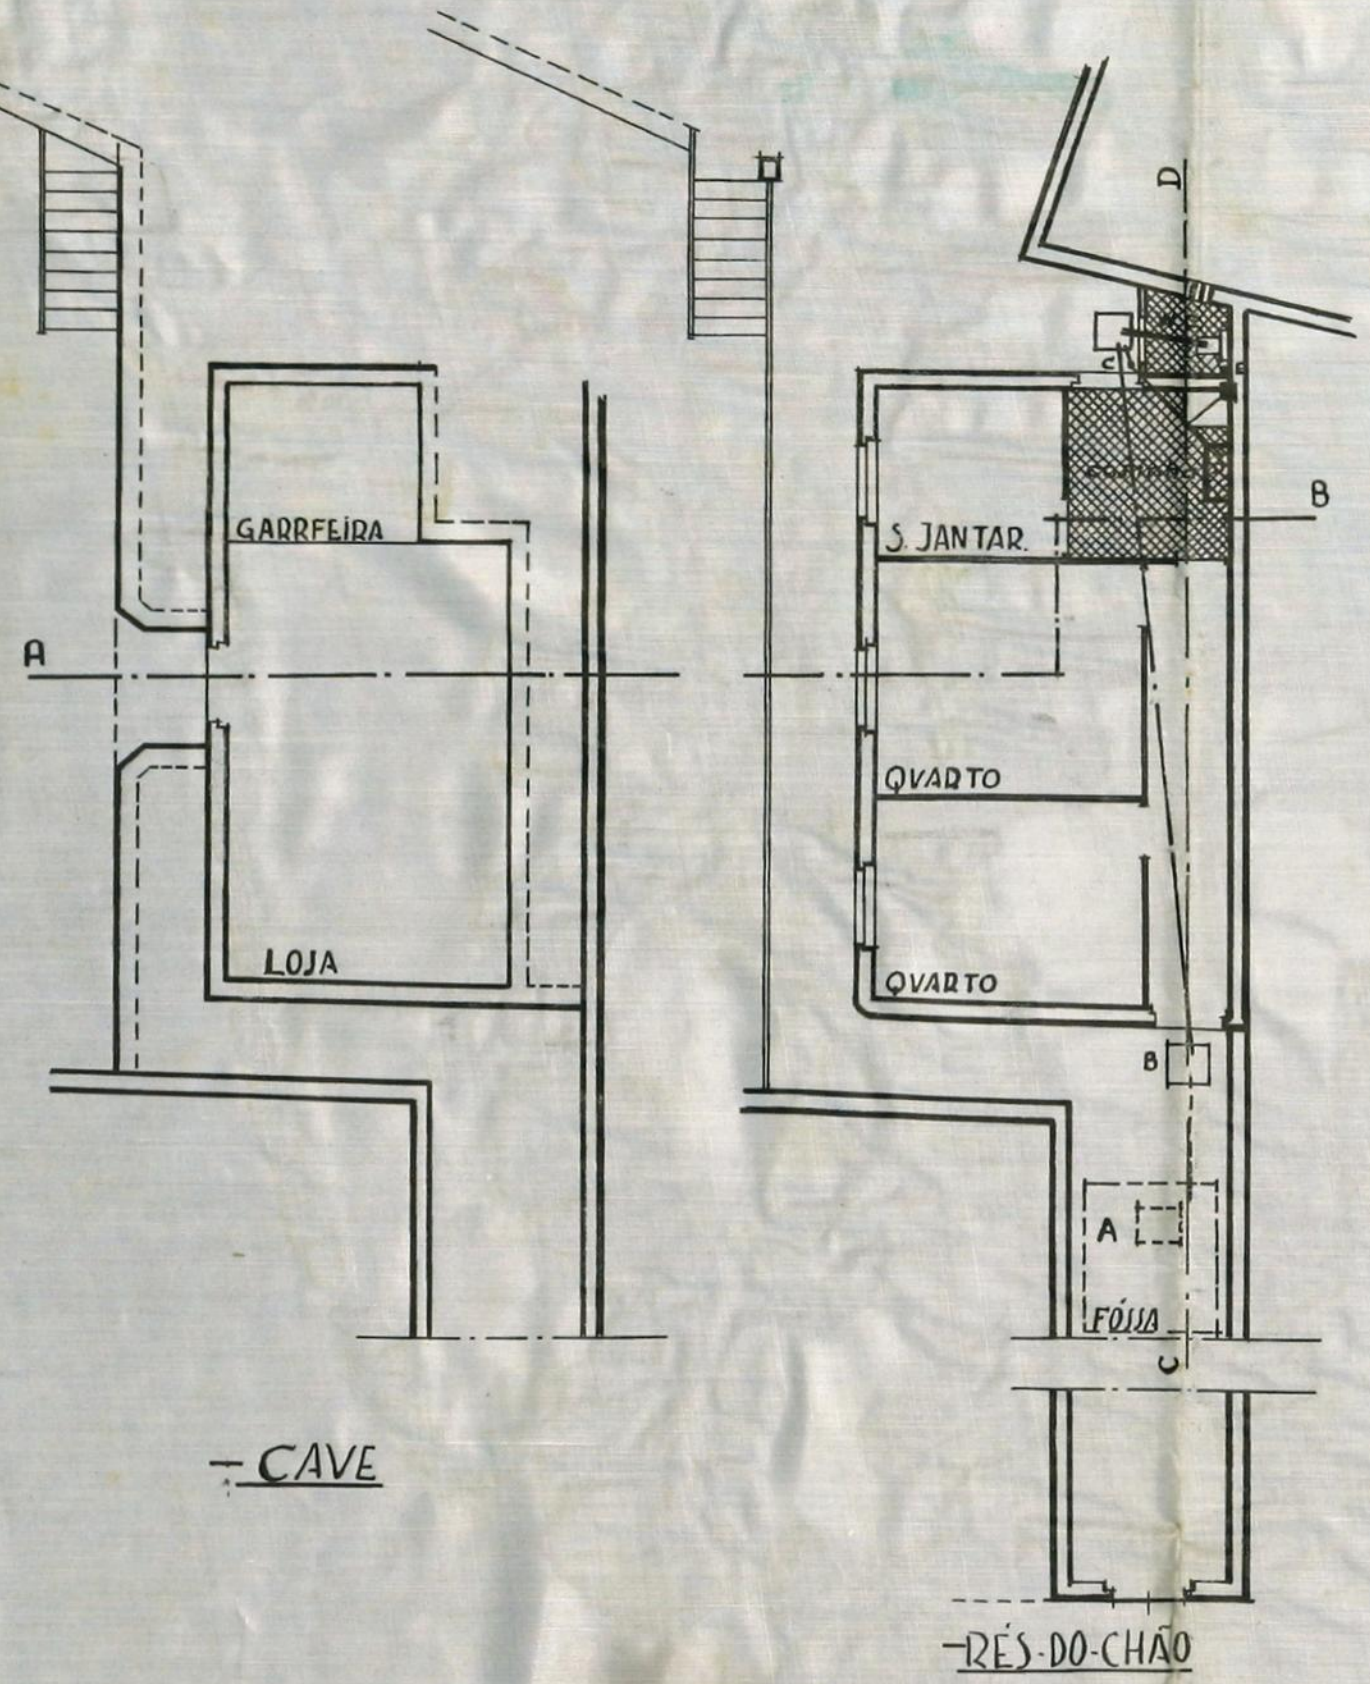


- CORTE por A-B

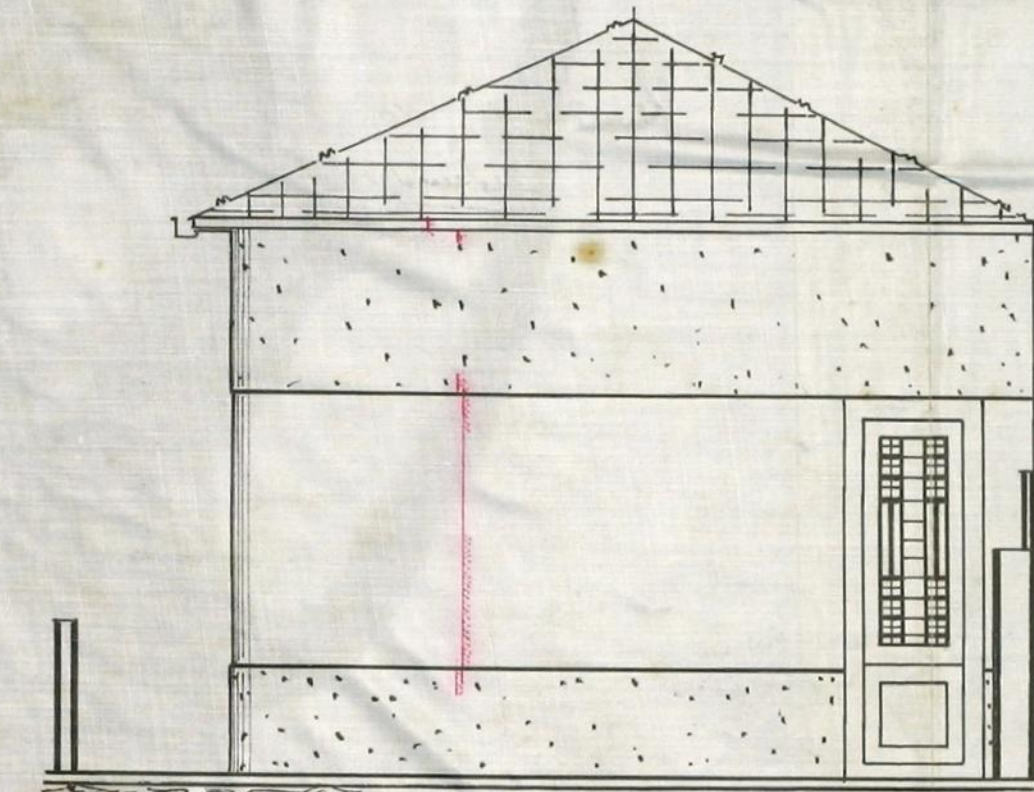


- ALÇADO PRINCIPAL ESCALA 1:50

APROVADO
16 Maio 1940
Pôrto, 16 Maio 1940
O PRESIDENTE

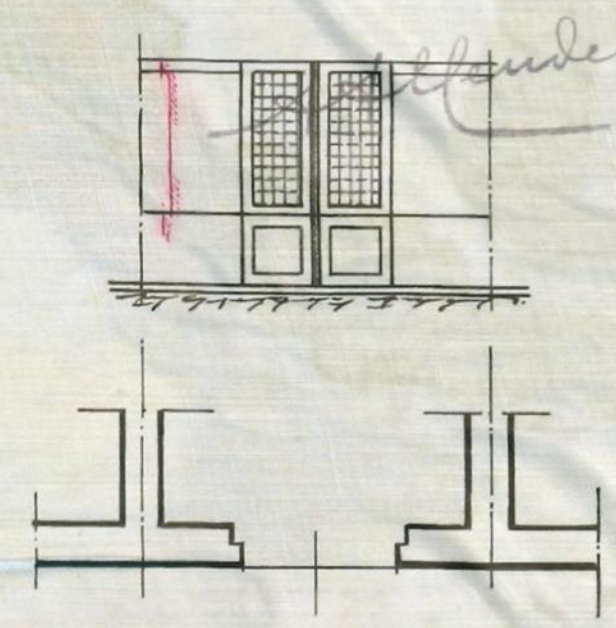


- ALÇADO DO Muro DA FRENTE ESCALA 1:50

CONSELHO DE ESTÉTICA E ORGANIZAÇÃO
DA
CIDADE DO PÓRTO
Sessão de 29 de Abril de 1940
Satisfaz
O Presidente
Sec.º

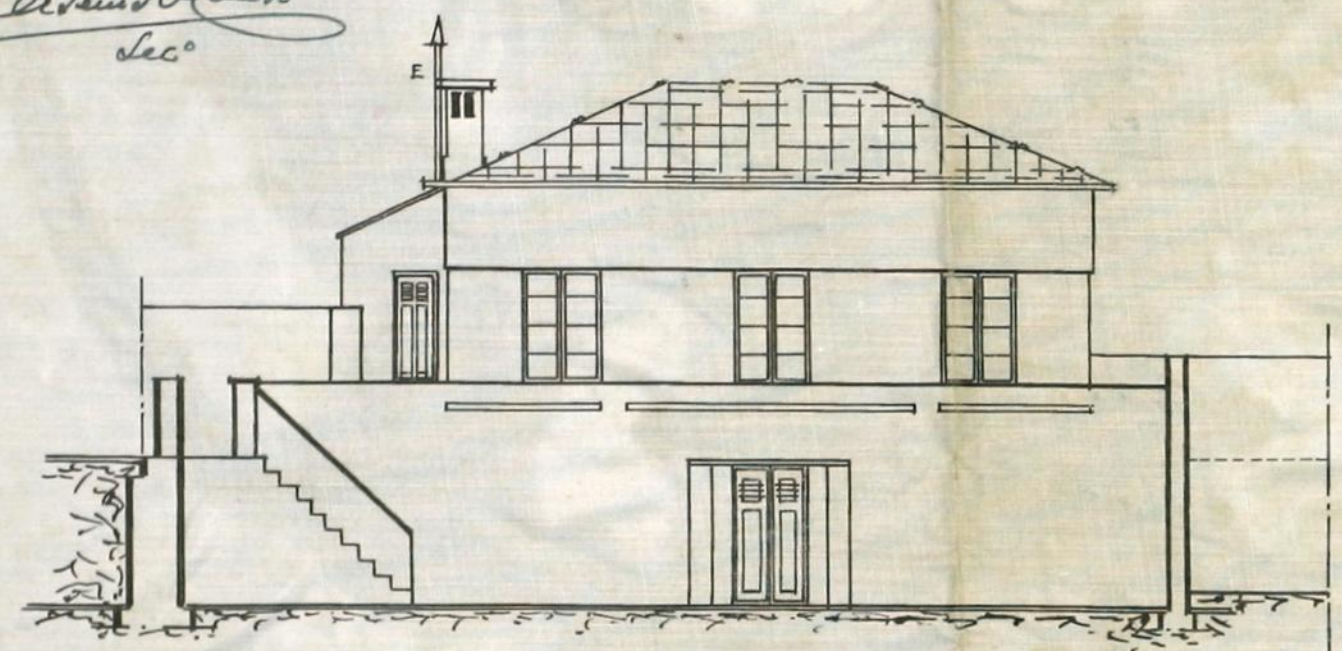


- ALÇADO LATERAL

- LEGENDA
- A) FÔSSA
 - B) CAMARA DE VISITAS
 - C) SIFÃO de PATEO
 - D) " " GORDURAS
 - E) TUBO VENTILADOR

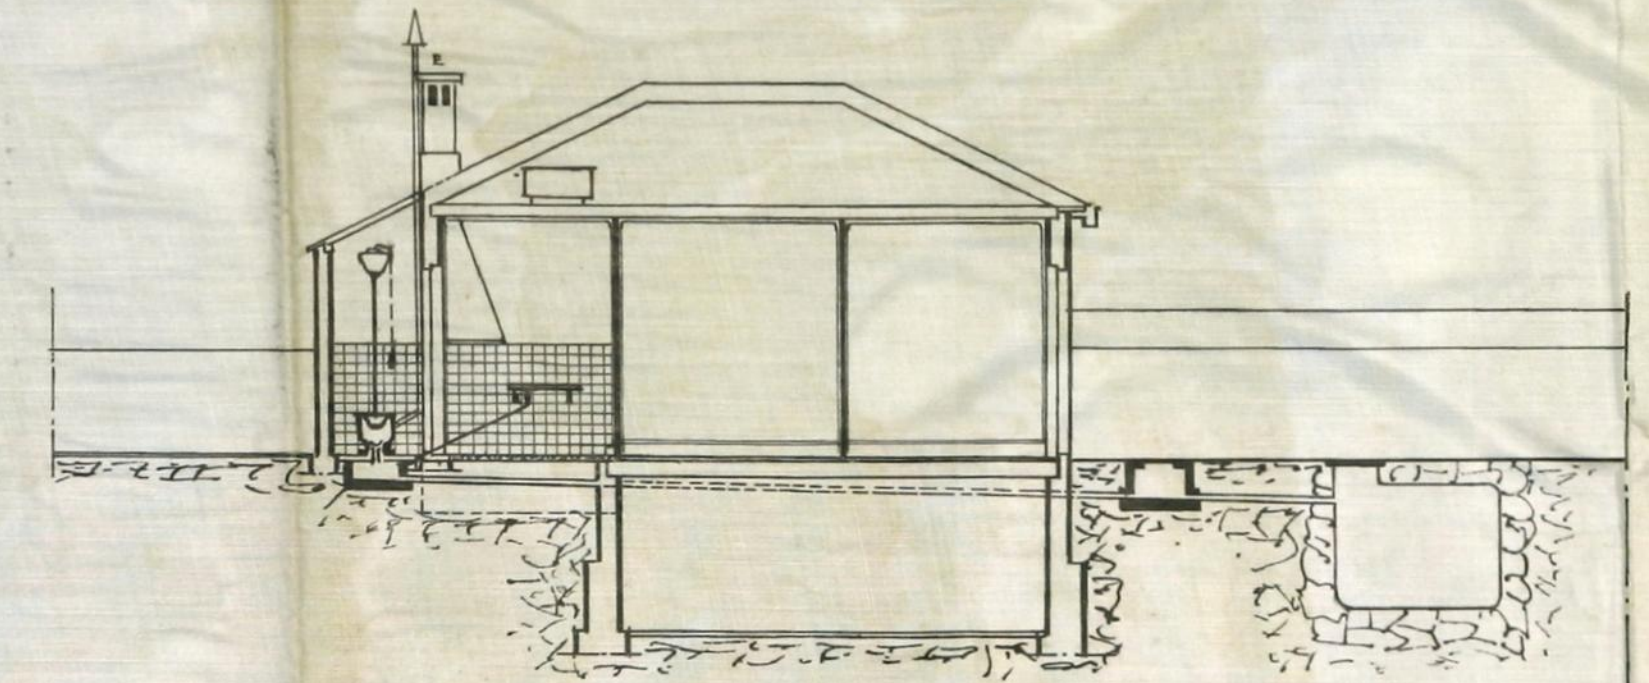

- CORTE por C-D

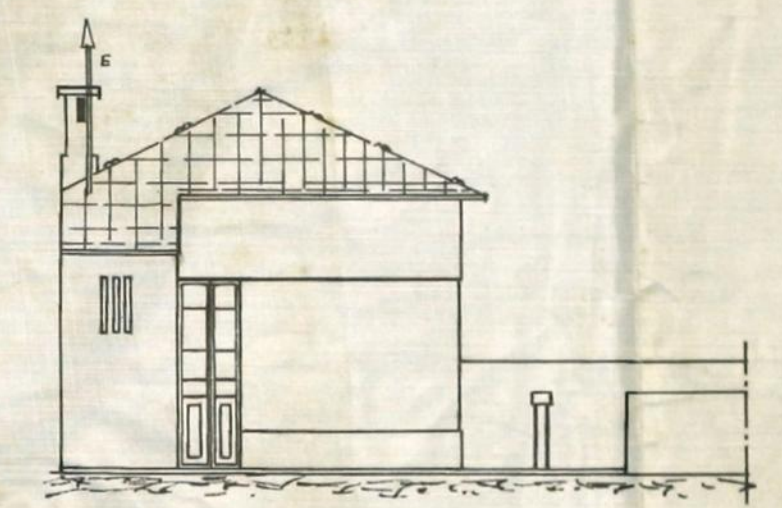

- ALÇADO POSTERIOR



Escudos 865\$ 33

Talão N.º 5.431

24/12/1940


 N.º 4636
 Registo { Data 10/2/1940

Câmara Municipal do Porto

CMP AG

 3.ª DIRECÇÃO
 Serviços de Obras e Urbanização

Edificações Urbanas

 Requerente: Carlos Bastos
 Especificação da obra: Construção prédio
 Situação: R. Guilherme Aguiar, 88
 Responsável: Luiz Figueira Bastos

Importâncias a cobrar:

TAXAS	Obras de 6.ª Categoria	Zona	Medio Rio novo
DE LICENÇA:			
Fixa . (obras de 3.ª categoria)	40.000	7.100.000	50.000
..... m² de construção			\$
75.00 m² de área útil			9000
78.00 ml. de muro interior			4080
..... ml. de muro exterior.			\$
Fixa . (levantar pavimento)			2000
75.00 ml. de fachada (ligação ao aqueduto)....			1800
DE ESTÉTICA:			
..... m² de frontaria			\$
DE VARANDAS:			
..... ml. de saliência de,			\$
DE NUMERAÇÃO:			
1 Números			500
DE ALINHAMENTO:			
9.0 Prédios			1000
EMOLUMENTOS:			
Para a Câmara			7817
Impresso			\$25
			\$
Adicional de 30% — Lei 22.520			7500
IMPOSTO DE SANIDADE:			
Para a Câmara			5000
Para o Estado.			5000
IMPOSTO DE VISTORIA:			
Para o Perito da Câmara			3000
Para o Perito da Inspeção de Saúde.			3000
			\$
Imposto do sêlo			\$
DEPÓSITOS DE GARANTIA:			
Da obra			\$
Do pavimento			283500
			\$
			863500
			Total — Esc.....

MEDIU:

Diniz Trac.

Averbado no Boletim n.º 215

TAXOU:

CONFERIU:

INFORMAÇÃO DO DIRECTOR DOS SERVIÇOS

Em termos de deferimento

Porto, 10 de Maio de 1940

O Director

DESPACHO DO PRESIDENTE

DEFERIDO

EM VISTA DA INFORMAÇÃO

Porto, em 16. MAI 1940

O Presidente

SERVIÇOS DE EDIFICAÇÕES URBANAS

Aos Serviços de Urbanização, Correlatos
de Estética, Inspeção de Saúde, Inspeção de Incêndios
S. M. de Águas e Saneamento e Serviço de Obras Mu-
nicipais para se dignarem informar.

Porto, 12 de Fevereiro de 1940

D. Tinsley

CMP
AG

Serviços de Urbanização

Alinhamento: o dos prédios a nascente. Deve seguir a verificação para com a implantação.

Nível de soleiras: 0,84 acima da soleira da porta n.º 67

Deve requerer a verificação

Numeração: *competição nº 73. Paga 5400 de taxa.*
16 de Fevereiro 940

16 de Fevereiro 940

Y. S. da Silva Duarte

V. *g. Woodwardioides*

CONSELHO DE ESTÉTICA E URBANIZAÇÃO

CIDADE DO PÔRTO

Sessão de 21 de Fevereiro de 1940

Satisfaz

Ann Lutz

James G. Thompson

INSPEÇÃO DE SAÚDE

Larkin

26/2/540.

Agulha



**INSPEÇÃO GERAL DO SERVIÇO
DE INCENDIOS DO
PORTO**

INCENDIOS DO
FOITO. *Estas chamas e no em pto,
em tijolo e betto. Pericula de que
em 1 betto e lha em lago de betto e no,
e quando e no no tempo.*

28.2.1940

CÂMARA MUNICIPAL DO PORTO

S. M. AGUAS E SANEAMENTO

Não ha collecta do saneamento na rua, nem esta projectada, como ha probabilidade de se construir; No entanto pode ser feita a fiscalização das instalações sanitarias, se for requerida a estes serviços, aconselhando os moradores a que o collecta particular seja exterior.

7-3-40 - H. M. M.

SERVIÇOS DE OBRAS MUNICIPAIS

SERVIÇO DE PAVIMENTOS E ESGOTOS

LIGAÇÃO DE AGUAS PLUVIAIS:

San de ligar as aguas pluvias
ao esgoto.

Deposito para a reponição do
pavimento 60,00

11/3/40

H. M. M.

SERVIÇOS DE LIGAÇÕES URBANAS

Quanto ao projecto da obra: Não satisfaz. Os desenhos estão em desacordo com a memoria descriptiva na parte que se refere ao pavimento da cozinha, que não pode ser feito em betão, mas sim em laje de cimento armado, para a já construida e' necessario a apresentação dos respectivos cálculos. De-se conhecimento ao interessado.

15/III/1940

H. M. M.

De-se conhecimento

15/3/40

H. M. M.

Justa aditamento nº 9930/40

Porto, 19/IV/1940

H. M. M.

14
1957

Em vista de apresentações de novo projecto
registo sob o n.º 9930 deve voltar aos Serviços
de Urbanização, Conselho de Estética, Inspeccão de
Saúde e Inspeccão de Incendios para se dignarem
informar.

Porto, 19 de Abril de 1940

CNP
AG

Bauern

Serviços de Urbanização

Submite a nossa informação de 16 de Fevereiro
de 1940.

La Libra Quarta

J. José Mendes Fomdauf

CONSELHO DE ESTÉTICA E URBANIZAÇÃO
DA

CIDADE DO PORTO

Sessão de 29 de Abril de 1940

Satisfaz



INSPECÇÃO GERAL DO SERVIÇO
DE INCENDIOS DO
PORTO

INSPECÇÃO DE SAÚDE
DO PORTO

Mantem a inform. em 28-2-1940

4.5.1940

SERVIÇOS DE EDIFICAÇÕES URBANAS

Quanto ao projecto da obra: *Satisfaz*

Quanto ao saneamento: *Satisfaz*

Prazo para execução: *seis meses*

Em vista das informações dadas,
satisfaz com as condições impostas,
merecendo deferimento.

Pôrto, *8* de *maio* de 19 *do*

O CHEFE DOS SERVIÇOS,

Parecer



Câmara Municipal do Porto

DIRECÇÃO DOS SERVIÇOS DE OBRAS E URBANIZAÇÃO

Serviços de Edificações Urbanas

16
157
CMP
16

LICENÇA N.º 730 de 1940 para obras particulares de 6ª/7ª categoria:

Local Rua de Coutinho de Azevdo, 88

Natureza construir predio

Nome do técnico responsável Luiz Ferreira Barbosa

De harmonia com o despacho de 16 de Maio de 1940 dado ao requerimento registado sob o n.º 4636 de 1940, é concedida a

Carlos Caetano a presente licença para executar, com as condições abaixo mencionadas, as obras descritas no aludido requerimento e documentos a êle anexos.

CONDIÇÕES IMPOSTAS

— As obras devem ser iniciadas dentro do prazo de TRÊS MESES a partir da data desta licença e devem estar concluídas até ao dia 24 de Fevereiro de 1941

— Esta licença e respectivo projecto aprovado devem estar sempre patentes na obra.

— As chaminés devem ser construídas de materiais incombustíveis e devem ter o seu paramento interior afastado 20 cm. dos madeiramentos.

— Os pavimentos, paredes e tectos das cozinhas ou de outros locais onde se fogueie, devem ser construídos de materiais incombustíveis.

— Nenhuma casa construída, reconstruída, ampliada ou modificada, pode ser habitada ou utilizada sem que pela Câmara tenha sido fornecido ao seu proprietário o respectivo atestado de habitabilidade.

a) Alinhamento: o dos predios a nascente. Tem que requerer verificação bem como a implantação

b) Nivel de soleiras: 84cm. acima da giza soleira da porta nº 67. Idem

c) Numeração: compete-lhe o nº 73.

d) Incêndios: pavimento da cozinha em betonilha ou laje de betão armado.

e) Saneamento: pôde ser feita a fiscalização das instalações sanitárias, se o requerer

f) P.E.: tem que ligar as aguas pluviais ao colector

OBSERVAÇÃO — A falta de cumprimento de qualquer das condições acima referidas dá lugar à aplicação da respectiva multa.

Porto e Paços do Concelho, 11 de Junho de 1940.

Guilherme Bordinha Barreiros, Chefe dos Serviços, subscrevi.

Guia de depósito n.º 1186

Registou

O Presidente,

Conferiu

Importâncias cobradas

TAXAS:

DE LICENÇA:

Fixa	50\$ 00
..... m. q. de área utilizável	90\$ 00
..... m. q. de área coberta	\$
..... ml. de muro interior	46\$ 80
..... ml. de muro exterior	\$

DE VARANDA:

..... m. q. de varanda aberta	\$
..... m. q. de varanda fechada	\$

DE LIGAÇÃO AO AQUEDUTO:

Fixa	20\$ 00
..... m. q. de área utilizável	18\$ 00
..... m. l. de frente	\$

DE NUMERAÇÃO:

..... Números	5\$ 00
-------------------------	--------

DE ALINHAMENTO:

..... m. l. de fachada	10\$ 00
----------------------------------	---------

EMOLUMENTOS	7\$ 50
-----------------------	--------

IMPRESSO	\$ 25
--------------------	-------

\$

IMPOSTO DE SANIDADE:

Para a Câmara	50\$ 00
Para o Estado	50\$ 00

VISTORIAS DE HABITABILIDADE:

Para o perito Camarário	30\$ 00	
Para o perito Sanitário	30\$ 00	30\$ 00

ADICIONAL DE 30 %	75\$ 00	\$
-----------------------------	---------	----

IMPOSTO DO SÊLO		\$
---------------------------	--	----

DEPÓSITOS DE GARANTIA:

Da obra	323\$ 00	
Do pavimento	60\$ 00	\$

\$

Total: Esc. 865 \$55

31
ENVIE-SE A DIRECCAO
Porto, 8 AGO. 1940
PRESIDENTE



Registrado
n.º 15548

8 AGO. 1940



DEFERIDO
EM VISTA DA INFORMACAO
26 SET. 1940
Porto, em O Director,

Exma. Camara Municipal do Porto.

Averbado no Boletim n.º 254

0
Suparo 9.90
4216 Azevedo

Carlos Caetano, casado, residente na Rua Coutinho d'Azevedo, No 88, desta cidade, tendo terminado a construçao do do seu prédio nas tazeiras da sua casa, pede a Exma. Camara a vistoria referente a licença No. 330 de 1940, e assim mui respeitosa

Pede deferimento.

Porto, 8 de Agosto de 1940.

O requerente.

Carlos Caetano

Em 27-8-940

Esta' conforme

May



23
157

Auto de Vistoria

CMP
AG

Aos vinete e sete do mês de Agosto de mil nove-
centos e quarenta, compareceram na rua contendo de

Agenda N.º 73

desta cidade, os peritos Angelo Barbêdo Soares, médico,
e Guilherme Bomfim Barreiros, engenheiro, os quais
verificaram que o prédio que Carlos Bastos construiu

ao abrigo da licença N.º 330 de 1940

no local acima indicado, se encontra de acordo com o
projecto aprovado e em condições de validade

E para constar se lavrou o presente auto que vai ser
assinado.

Auto de Vistoria
Agosto de 1940
Guilherme Bomfim Barreiros

24
157

CMP
AG

ATESTADO DE HABITABILIDADE

DOUTOR ANTÔNIO AUGUSTO ~~ESCHERES~~ MENDES CORRÊA, PROFESSOR
CATEDRAICO DA FACULDADE DE CIÊNCIAS DA UNIVERSIDADE DO
PÔRTO E PRESIDENTE DA CÂMARA MUNICIPAL DO PÔRTO, atesta
nos termos e para os efeitos do artigo quarto do decreto
número catorze mil tresentos e setenta e dois de trinta
de Setembro de mil novecentos e vinte e sete que o pré-
dio sito na rua Coutinho de Azevedo com o número de po-
lícia setenta e trez construído por Carlos Caetano ao a-
brigo da licença camarária número trezentos e trinta de
mil novecentos e quarenta se encontra em condições de ha-
bitabilidade, como se verificou na vistoria realizada em
vinte e sete de Agosto de mil novecentos e quarenta cu-
jo auto fica arquivado nos respectivos Serviços.....
E para constar se lavrou o presente que vai ser assinado
e autenticado com o selo branco das armas da Cidade,
Pôrto e Paços do Concelho, de Dezembro de 1940.

Eu

O PRESIDENTE

24 Folios
#7

CMP
AG