

DEFERIDO

Porto, em sessão da Comissão Executiva
22 de Outubro de 1914



Registado
sob n.º 5854

119

73-10-914

Lopmann

R

Yefim
CMA
AG
Cma Comissão
Executiva da Câmara
Municipal do Porto

Guilherme Pereira Pinto, pre-
tende que seja concedida licença
para que possa abrigar a entrada
do vestibulo da casa que possui
com o n.º 434 na rua da Boarista,
freguesia de Cedofeita em harmonia
com o projecto junto.
E por isso:

Pede a V. Ex.
assim se dignem deferir.

R.E.



Porto, 14 de Outubro de 1914
Guilherme Pereira Pinto

Licença N.º 1037
de 28 de Outubro de 1914

THOMAS MEYRE RESTIER
NOTARIO
PORTO

Reconheço a assignatura supra de
Rafael Augusto de Souza
Porto 14 de Outubro de 1914



[Handwritten signature]

Descrição resumida da obra:

Os degraus e a base são de granito, cuidadosamente lavrado na face vista.

O pavimento é ladrilhado a mosaico.

O peitoril é de tijolo, rebocado a ceresite, e forrado a azulejo, com, na face interna e externa.

O telhado é de telha especial, cor verde.

A calçeira e conductor das aguas pluvias é de chapa de ferro zincado.

As madeiras a empregar, são: Castanho, Pithe - Pine, e pinho nacional.

Eu abaixo assignado declaro, que, segundo o regulamento referente a segurança de operarios, me responsabilidade pela construção da obra a que se este requerimento se refere, e respectivo projecto:

Porto, 14 de Outubro de 1914


[Handwritten signature]
supra




16 Outubro 14
Luis
Unigro




LADO

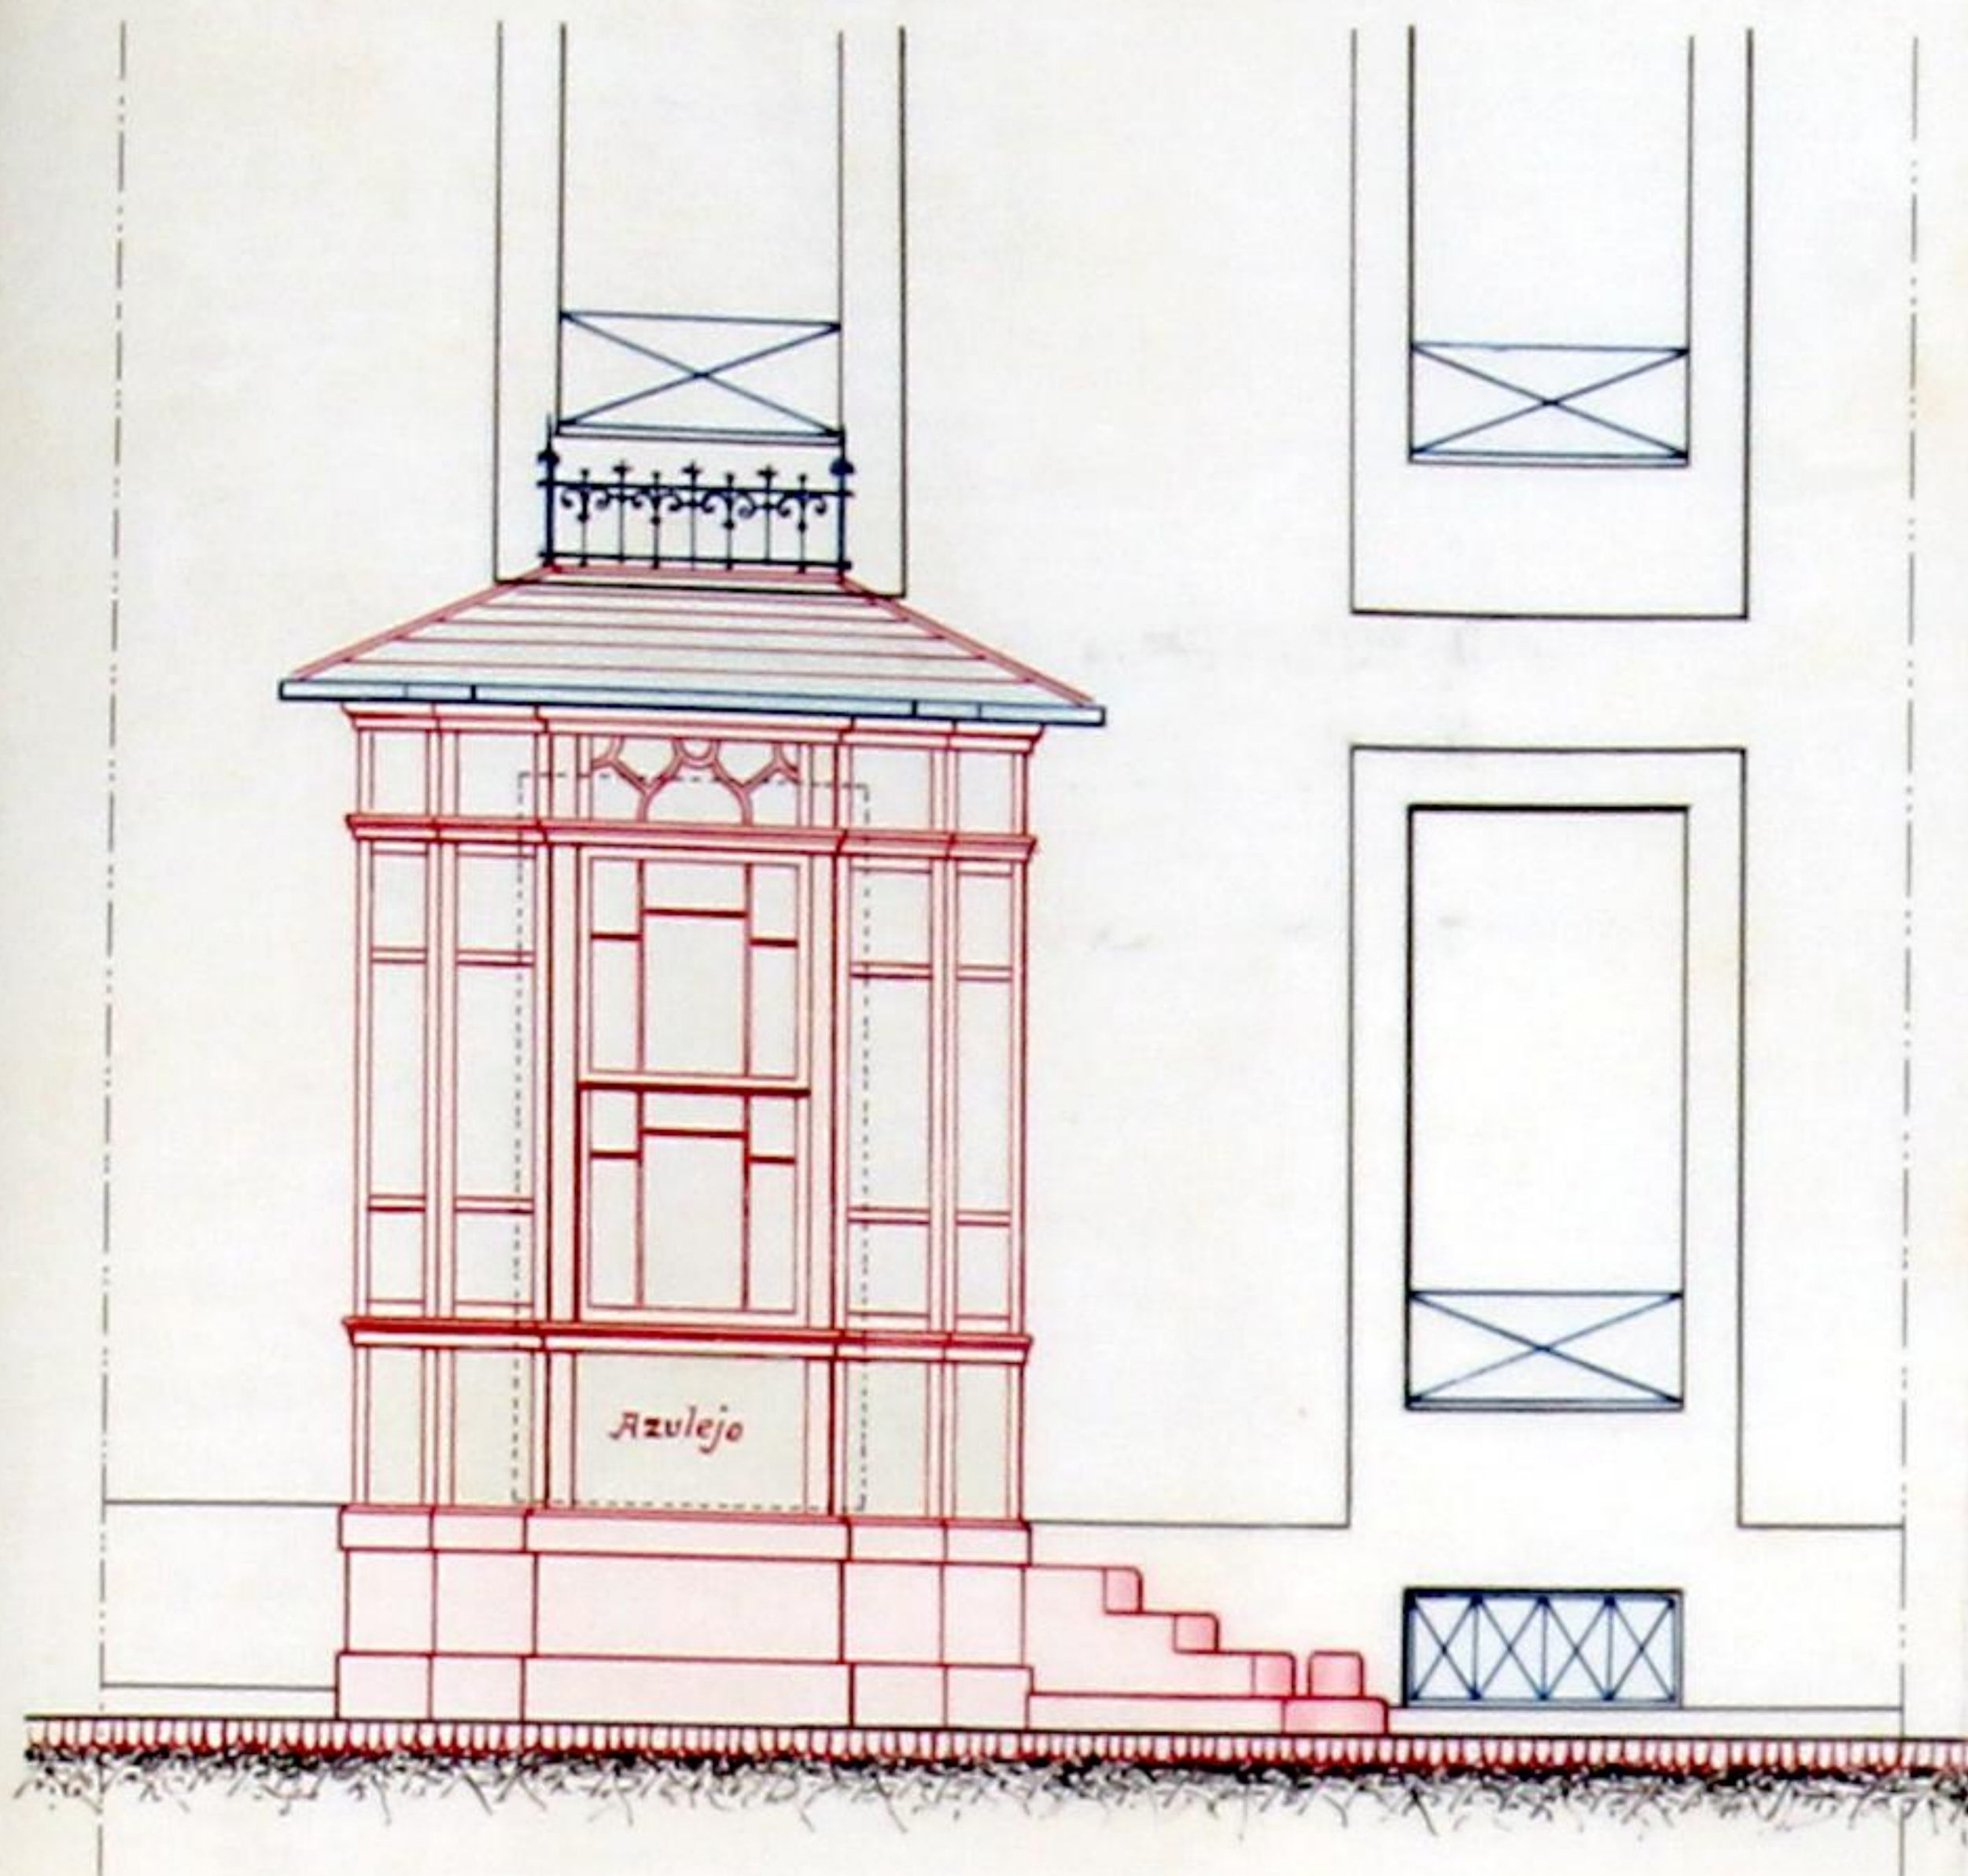

FRENTE

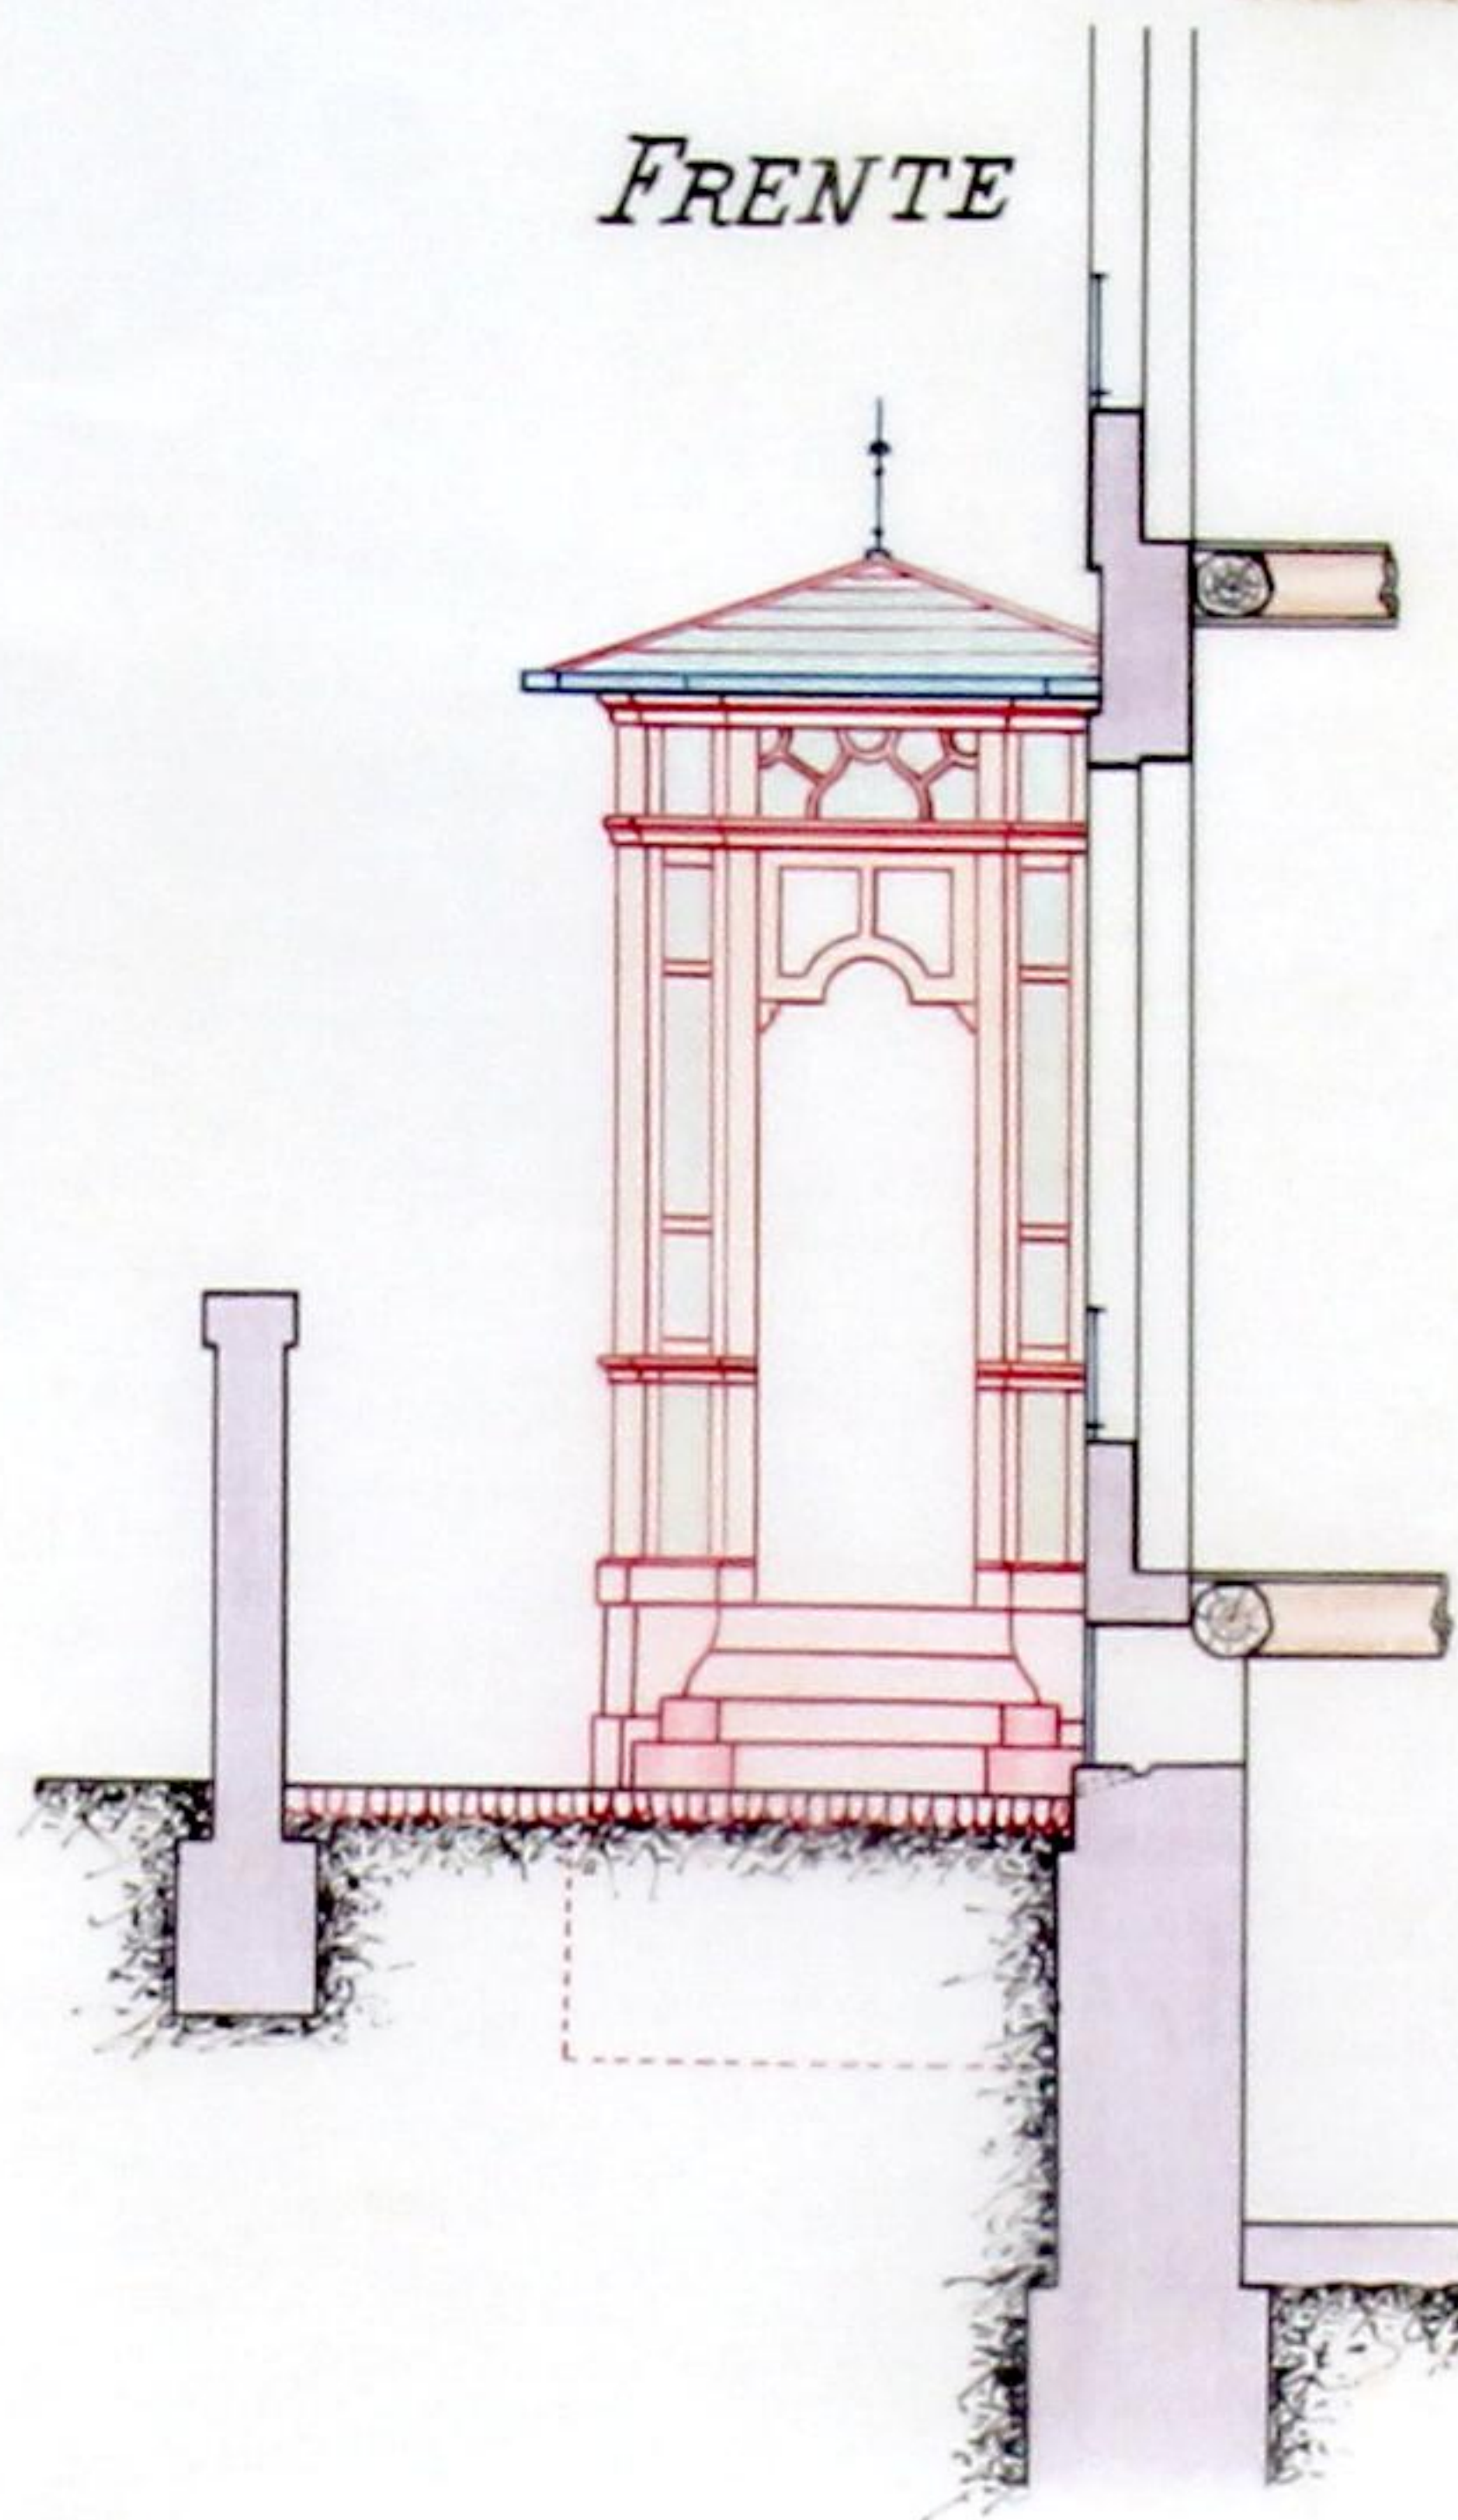

CORTE

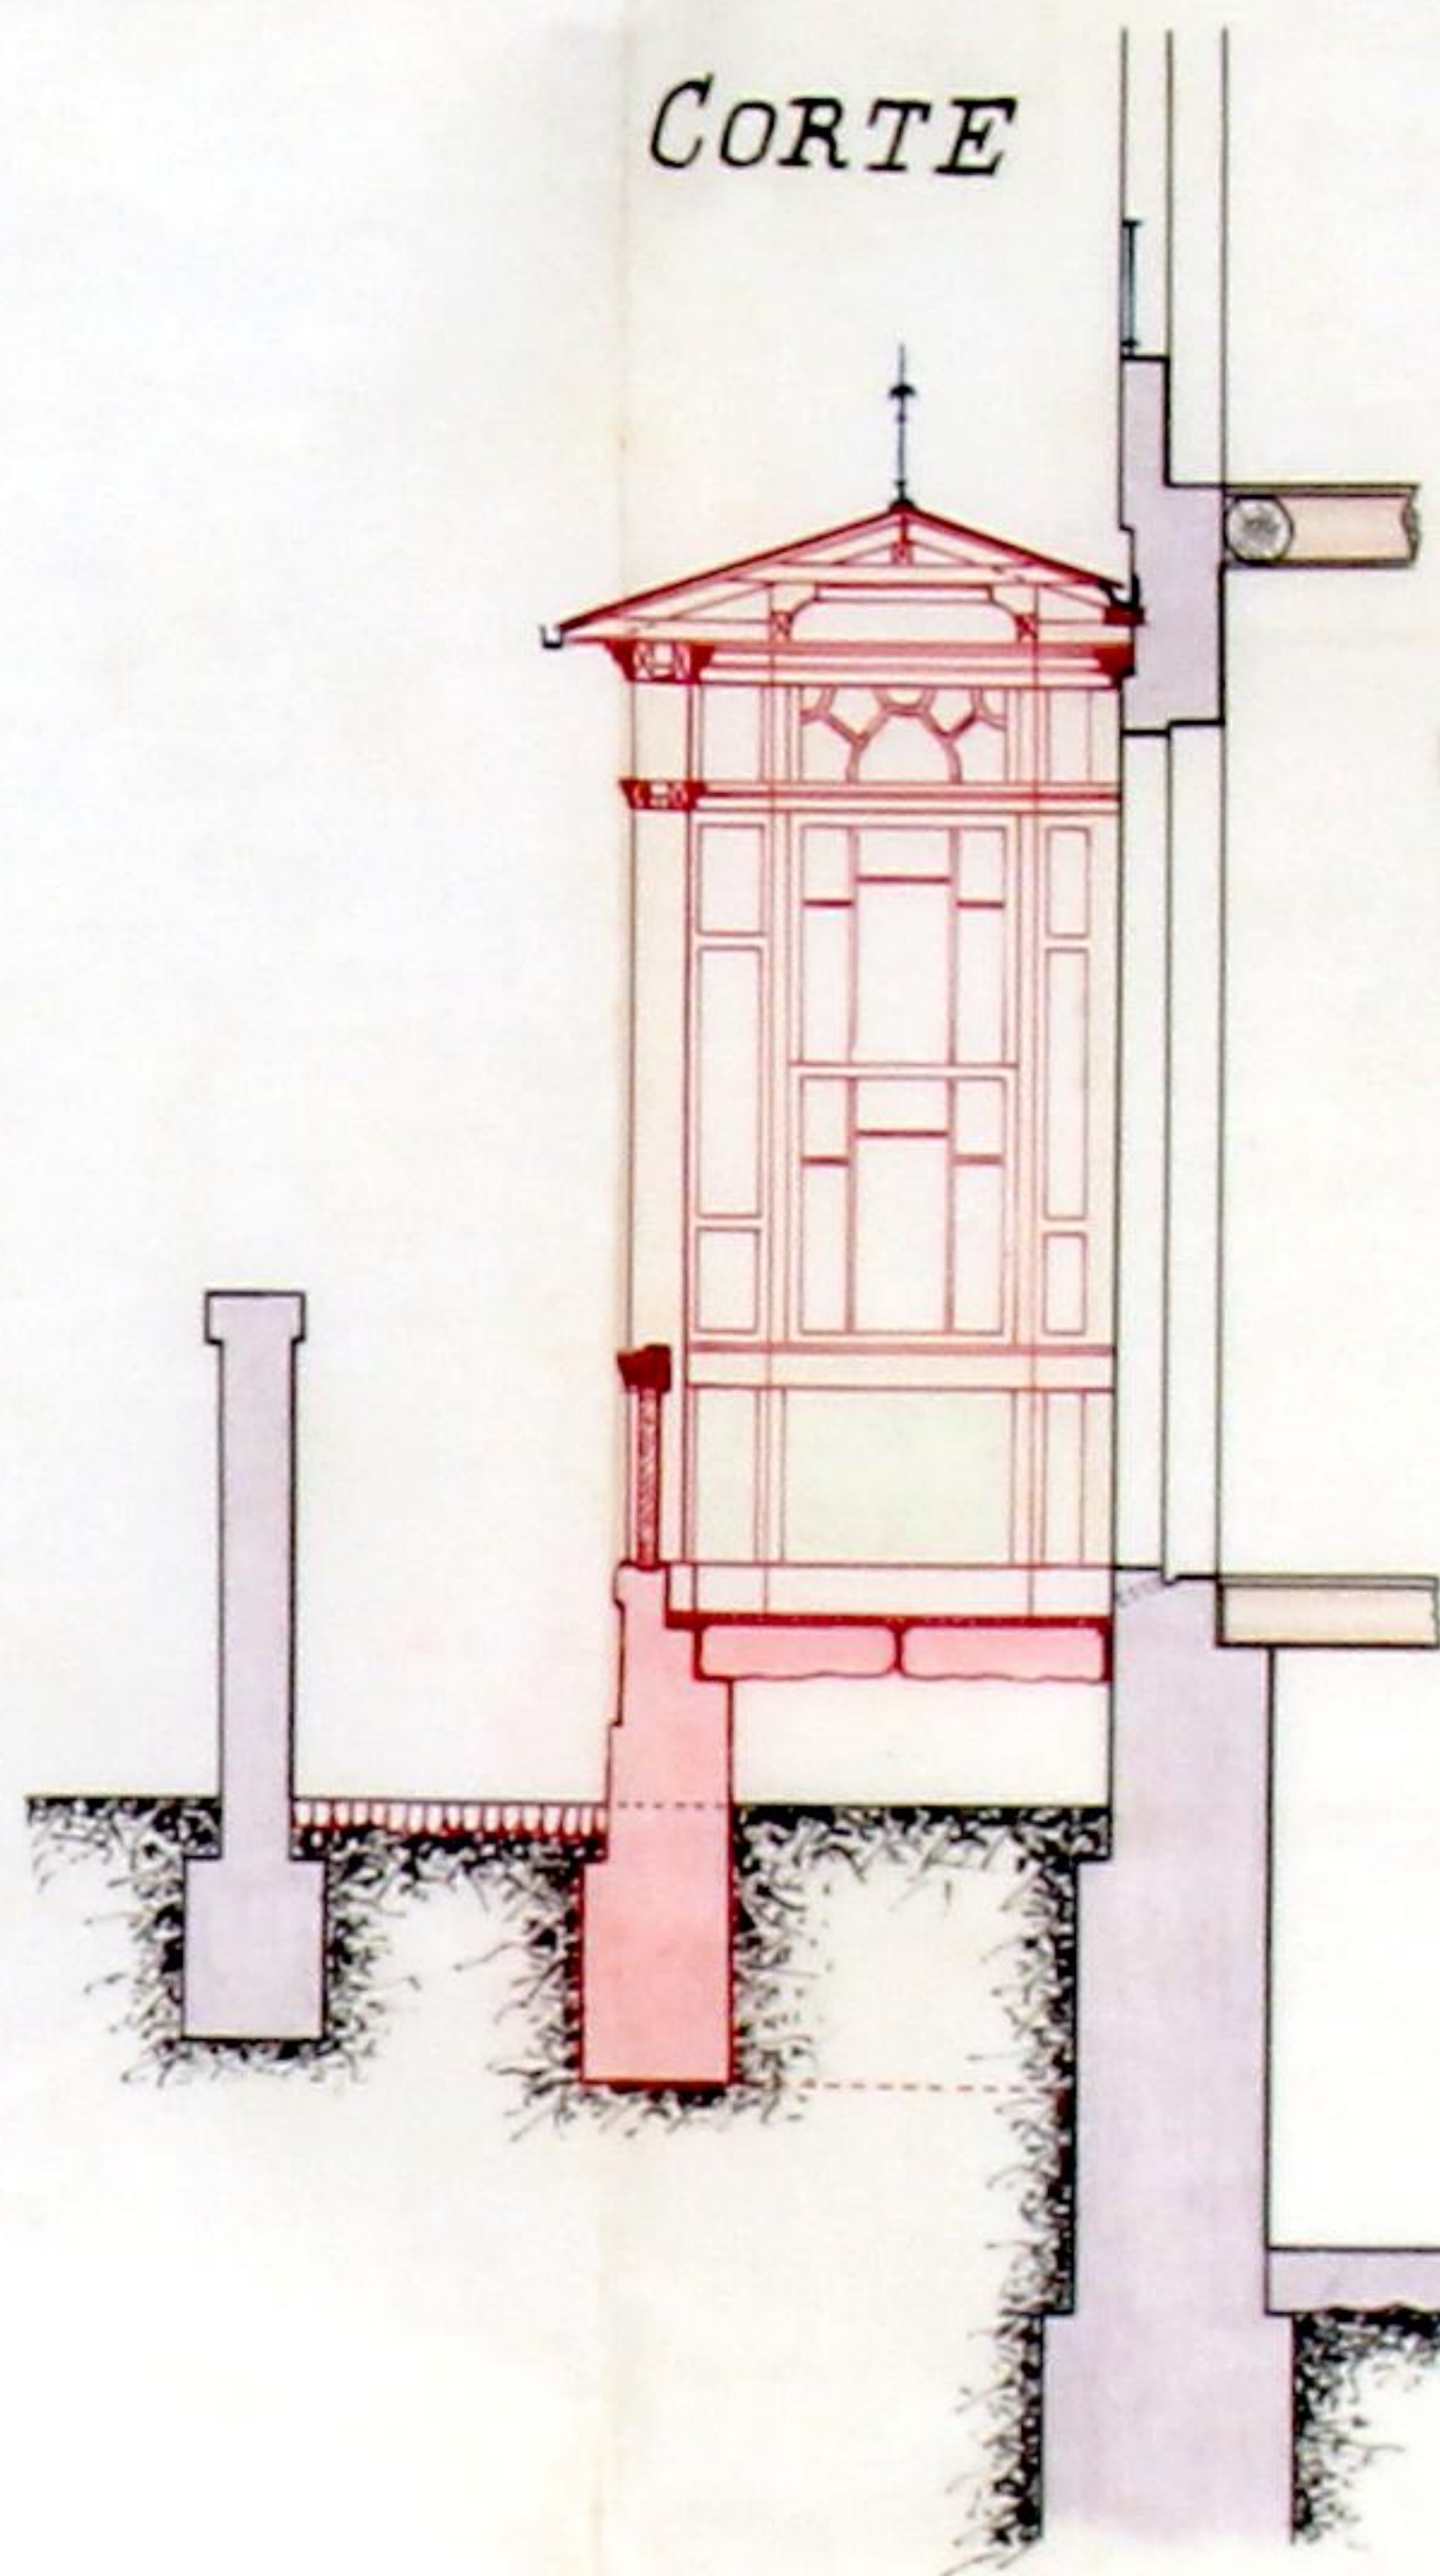

Escala $\frac{1}{50}$

Concelho do Porto,
Freguesia de Cedofeita,
Rua da Boavista, casa com o N° 434.


Projecto
a que se refere o requerimento
de
Guilherme Pereira Pinto.

13 - 10 - 1914

Gençalves

Aprovado
Pelo Conselho da Comissão Municipal
22 de Outubro de 1914
S. J. M. S.

PLANTA

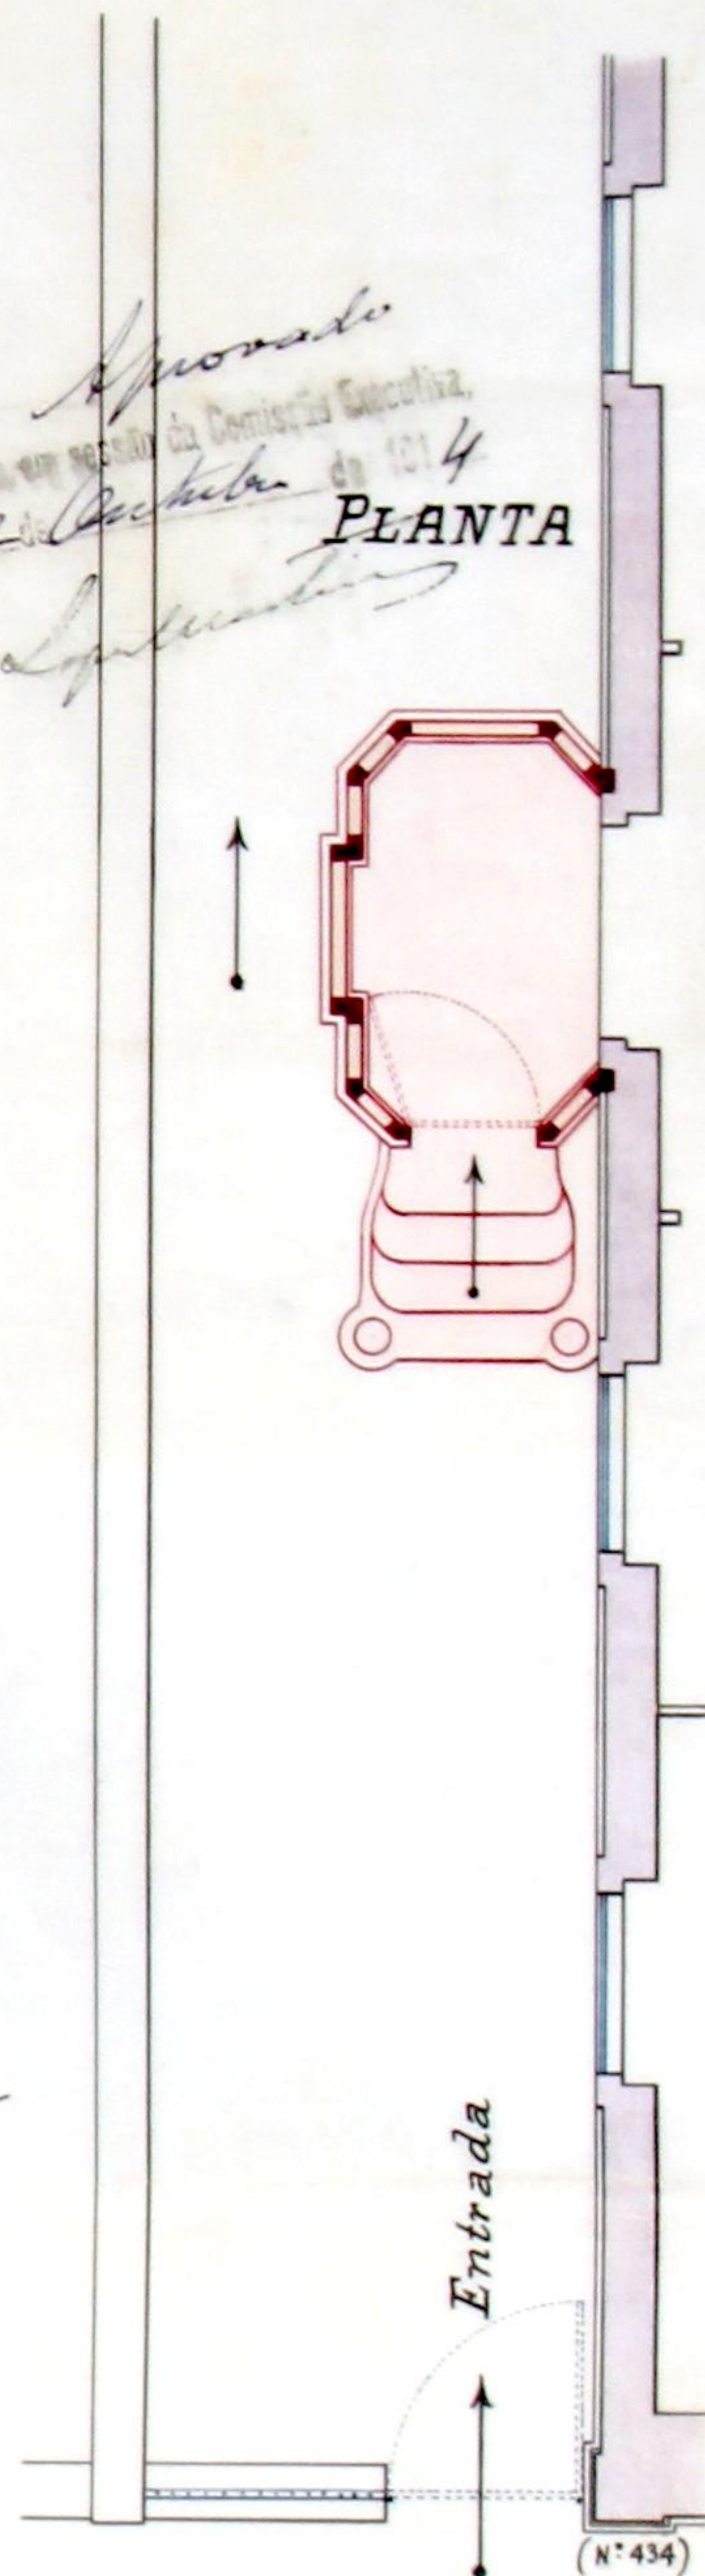

RUA DA BOAVISTA



Registo { N.º 1776 R.E.
Data 16-10-74



Licença { N.º
Data



Camara Municipal do Porto

3.ª Repartição — Obras Publicas

OBRAS DIVERSAS

Especificação da obra: *const. de marquise.*

Requerente: *Guilherme Pereira Pinto.*

Morada:

Situação da obra: *rua da Boavista, 434*

Responsavel: *Agostinho de Sousa (met. ob-dip.)*

Está nos casos do art. do Cod. de Post.

Declaração de responsabilidade:

Projecto da obra:

A' Commissão d'Esthetica

17/10/74


Agostinho de Sousa

*Proposto
determinado
realizado*

COMISSÃO DE ESTETICA
CIDADE DO PORTO

Sessão de 20 de out de 1974

1.º Secretário
Francisco

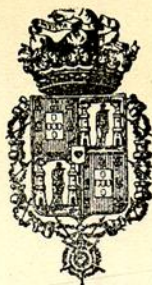

Municipalidade do Porto

Concede-se licença a

Guilherme Pereira Pinto

para que possa *construir uma marquise no seu*
predio n.º 434 da rua da Beavista, freguesia
de Cedofeita, conforme se acha indicado a car-
min no desenho que lhe foi aprovado em
22 do corrente.

Porto e Paços do Concelho, *28 de Outubro* de 191*4*.

Arnaldo Casimiro Barbosa

Engenheiro Chefe da 3.ª Repartição, subscrevi.

PRESIDENTE, da C. Executiva

(a) *Lopes Martins*

D'esta, emolumentos para a Camara

Um creudo
Alf. J. Coelho

Registada.

Costa

Depositou na tesouraria do Concelho a quantia de

conforme a guia n.º