




Nº 1

C.M.P	RECINTO INFANTIL DO BAIRRO DO AMIAL		OBRAS DE BENEFICIAÇÃO	
	D. S. U. O.	ENG. CHEFE <i>Almirante Louisa</i>	DES. <i>Engenheiro F. Lopez</i>	
R. O. M.	ARG. <i>Resende de Jesus</i>	ESC. 1/100	DES. Nº 9/71	

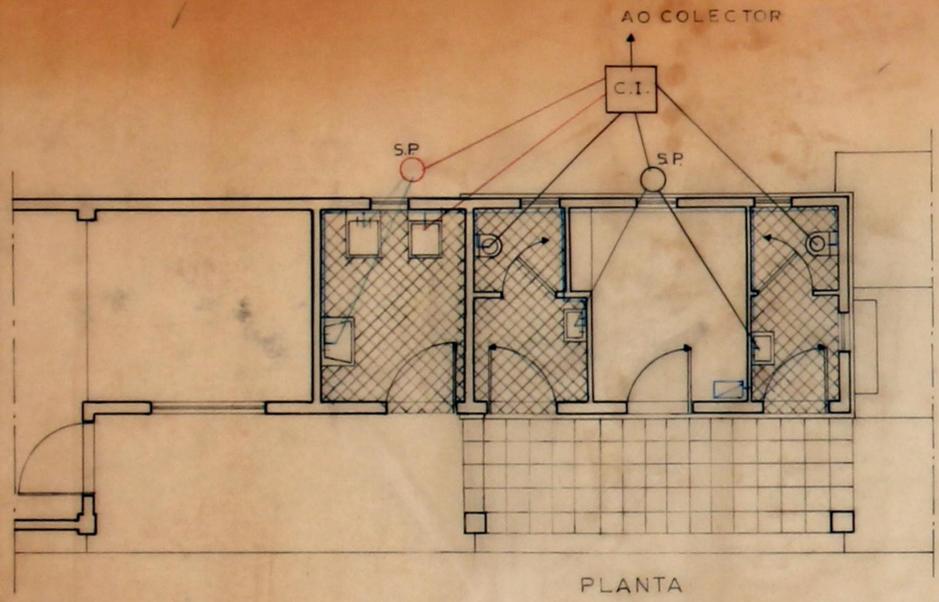



□ EXISTENTE
 □ A DEMOLIR
 □ A CONSTRUIR

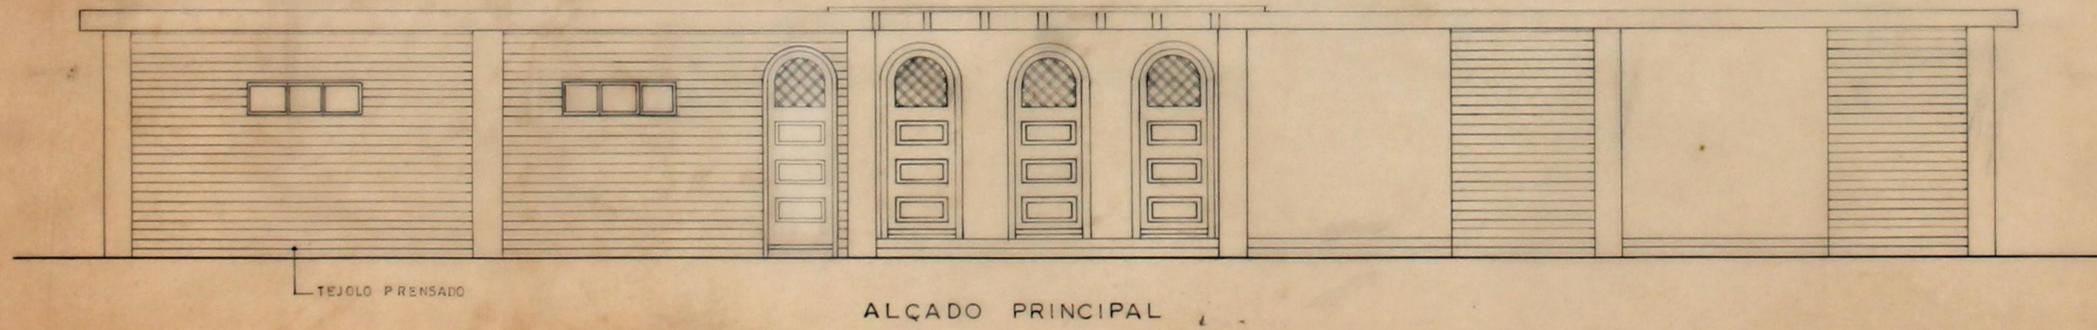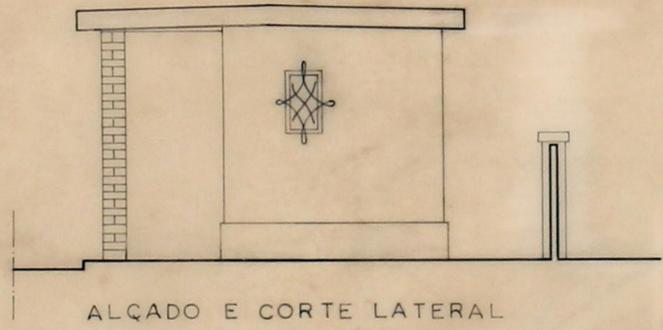

C.M.P.

RECINTO INFANTIL NO BAIRRO DO AMIAL - (OBRAS DE BENEFICIAÇÃO)

D. S. U. O.

ENG. CHEFE *Alcides de Souza*

DES. *Agostinho F. de Paiva*

R. O. M.



ARO. *Agostinho F. de Paiva*

ESC. 1/50 DES. Nº 10/71

(E) C.F.S. - 04 / T.C. - 0



Recinto Infantil - Bairro do Amial

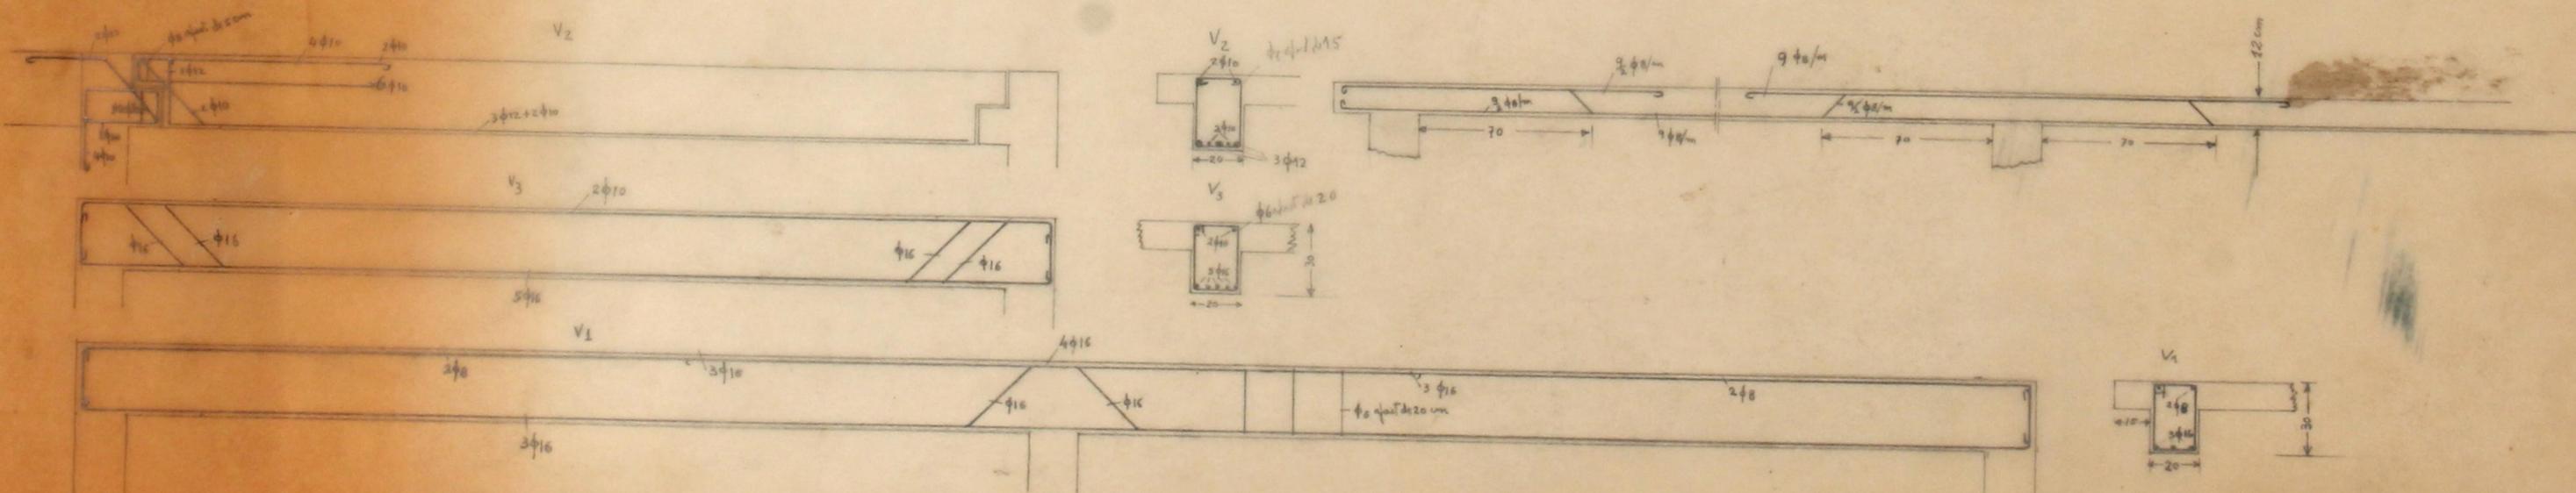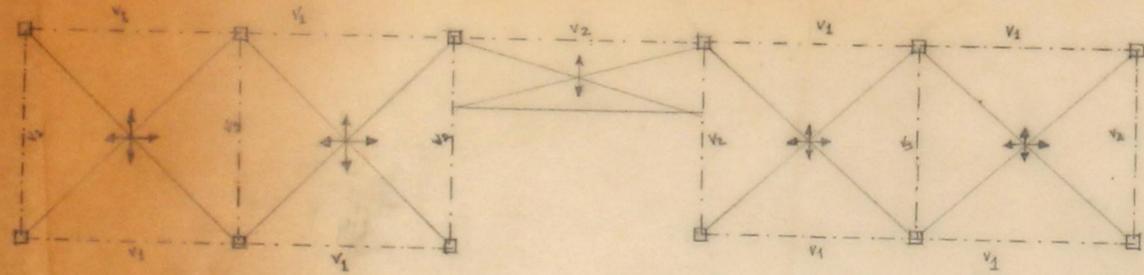

(E) SFG - NAITOJ - C

DES. 1/73

