

Deja o Sr. Sur Vereador  
Circular ouvindo a seu-  
ta das Obras, se o-  
julgar conveniente.

Porto e Paços do Concelho 5 de  
Julho de 1866.

Mantim  
D. J.  
A Junta das Obras  
hoje

Emm Camara  
Ep.

3 br - 10 de Julho

D. D. Maria Marinho

Oramos esta Cidade que per-  
tence aumentar um 3.º andar  
a sua casa citta na Rua de  
S. Lázaro, com o 7.º  
conforme a planta que  
offrece approve. e m. de P. e  
se approve que seja

*Handwritten notes in red ink:*  
L. 11. 114  
L. 4. 11  
L. 11.

J. M. Aires de Agre

Conde de S. Julião e S. S. S.

Conde de S. Julião e S. S. S.

Porto 5 de Julho de 1866.

Com pro  
João de

De

Nº 522

Na forma da res-  
posta. Porto em  
banca 5 de Ju-  
lho de 5 de Julho  
de 1866.

Hee Sargento  
P. Roy.  
D. J. D.  
Barb. ch.  
Olivera



desta  
Pauz

C<sup>a</sup> 4<sup>ma</sup> Camara

33


A planta que a requerente D. Maria  
Marinho Ramos, desta Cidade, sub-  
mette a' approvacao de V. Ex.<sup>a</sup> para man-  
dar addicionar um terceiro andar a  
sua casa da rua de San Lazaro, esta  
nos termos de ser approvada, sugeri-  
tando-se a mesma requerente aos  
decordaos e mais Disposicoes Mun-  
icipaes.

Porto 5 de Junho de 1866.


Justano Adolfo Boncabras e Souza  
Jose Luis Vaqueiro  
Pedro de Oliveira

Reg. 88  
M. Vaqueiro  
p. off.

Aprovada. Porto em Camara 5 de Julho de 1866.  
 N. de Laguna - Proj.  
 P. Ruy  
 A. M. S.  
 Barba's Sr.  
 Oliv. a

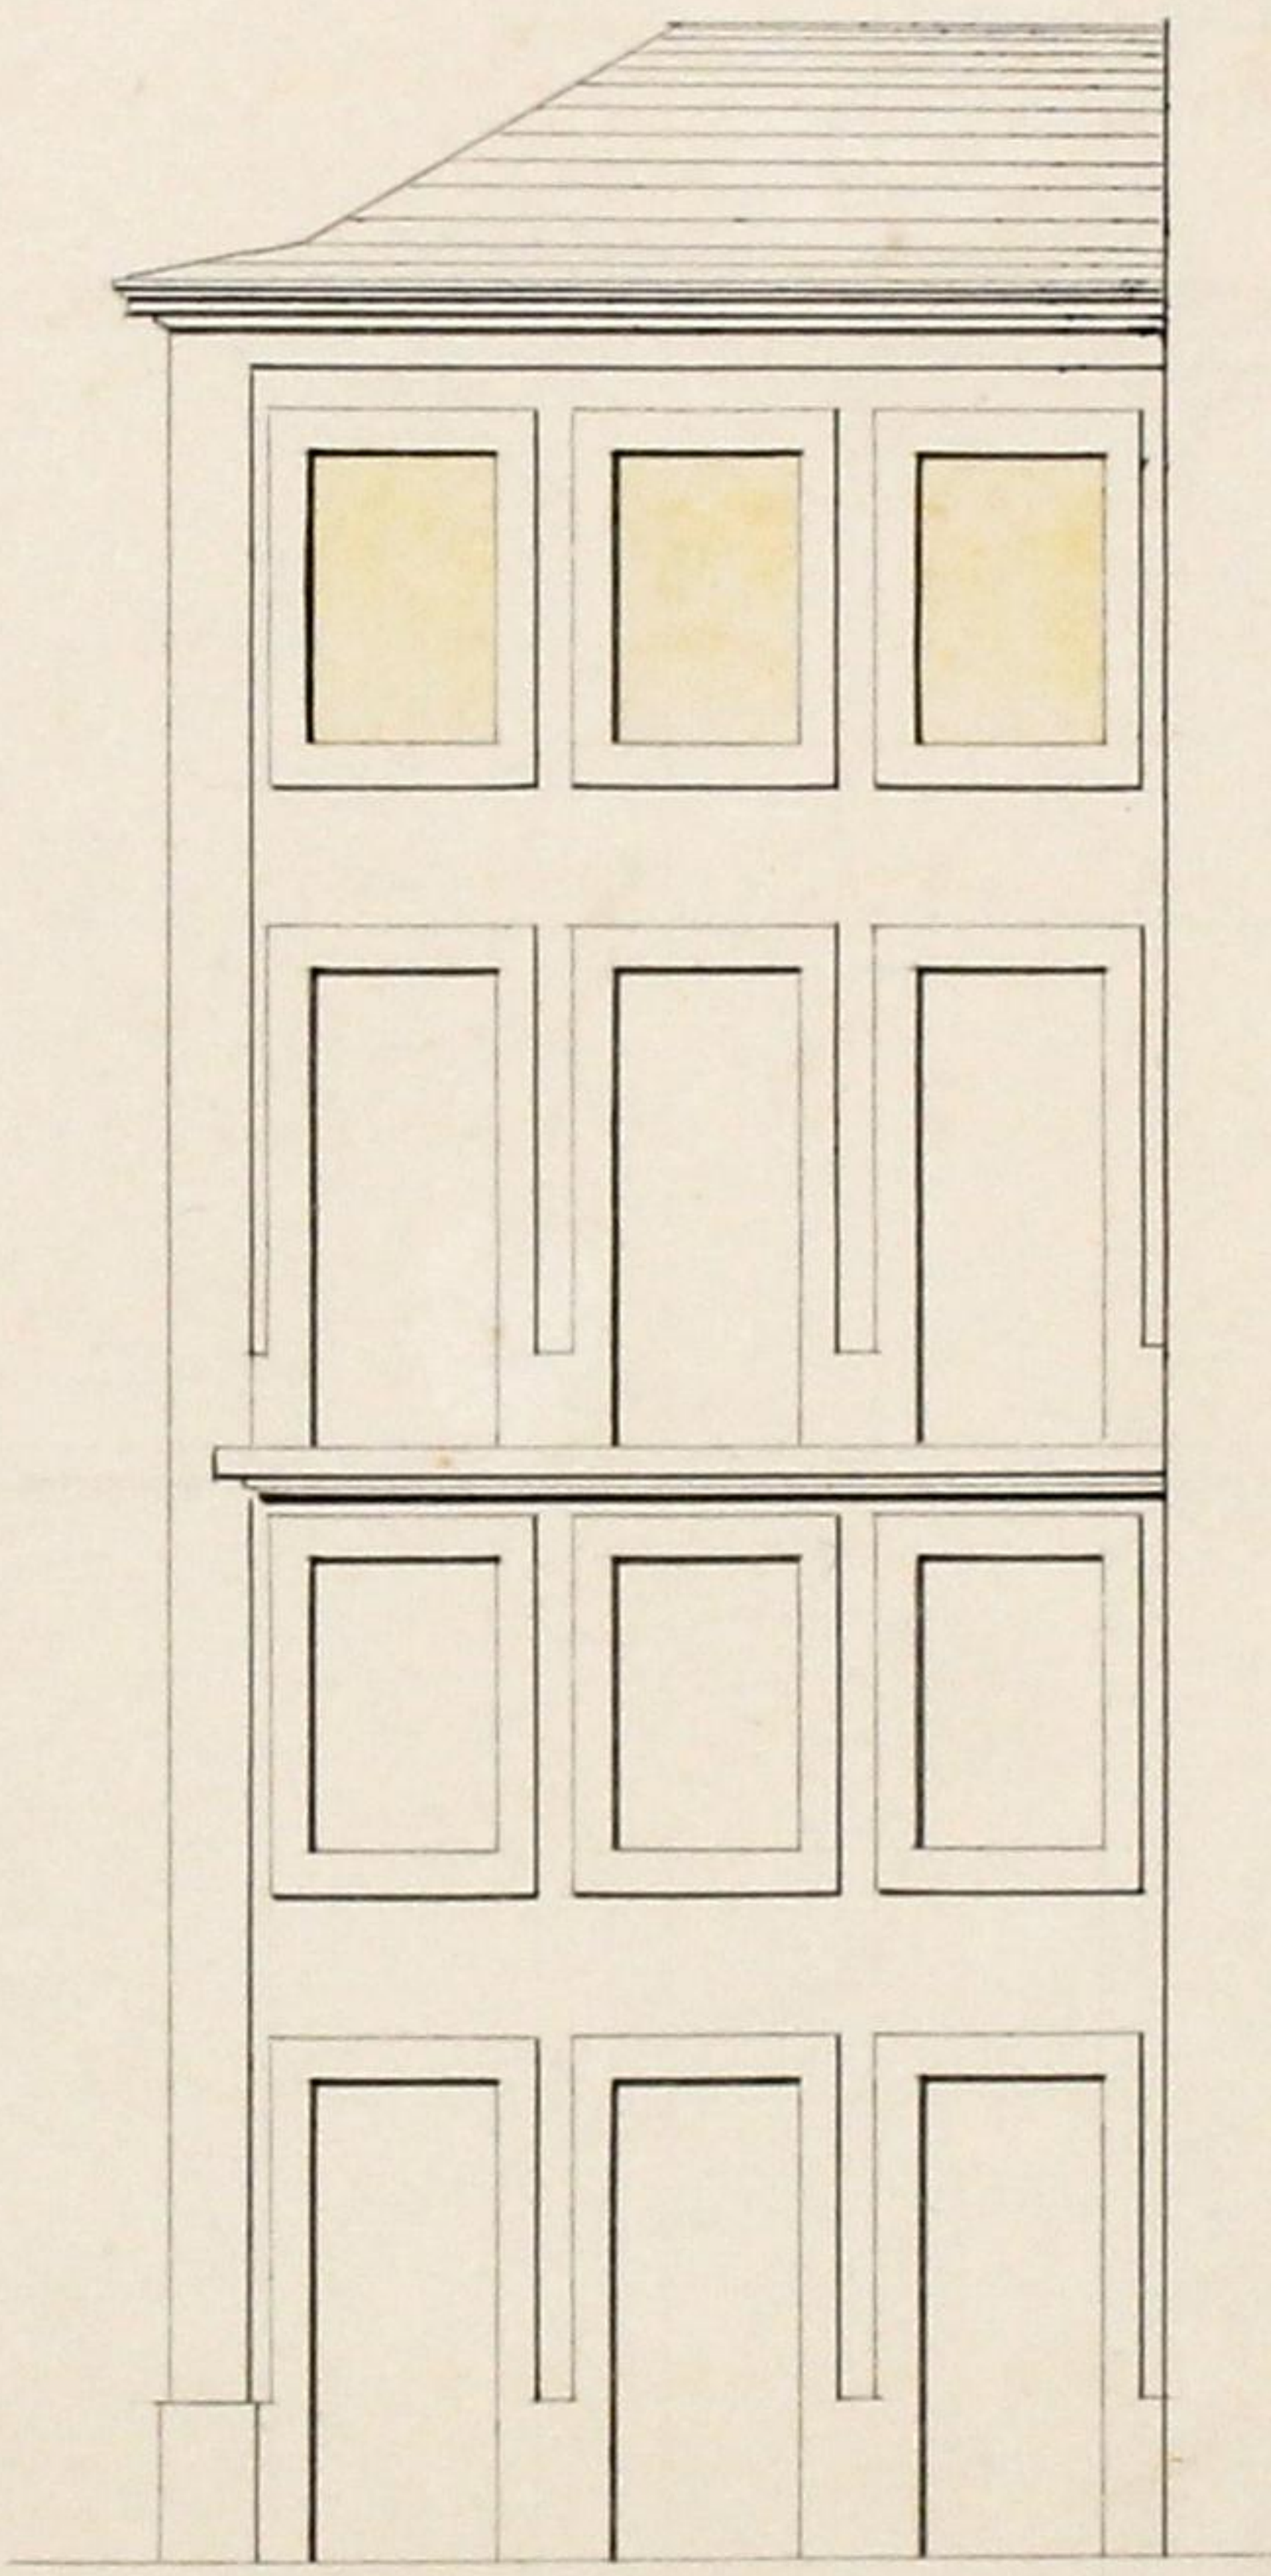

1:100

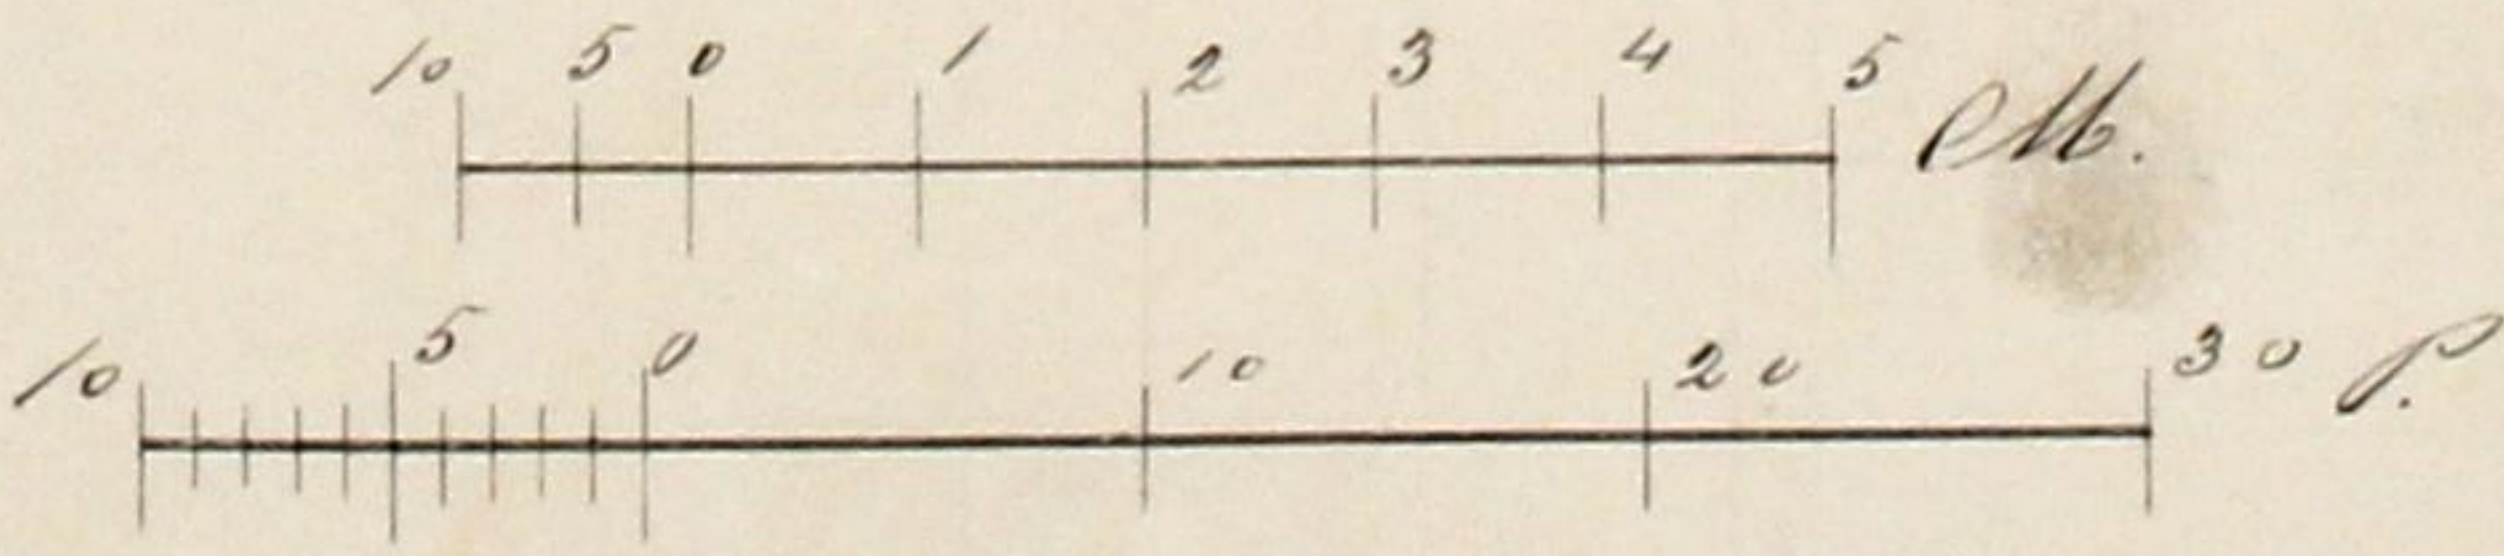

KODAK Color Control Patches

©Eastman Kodak Company, 1977



Blue Cyan Green Yellow Red Magenta White Brown Black