

CMP
AG

REQUEDENTE: MANOEL DA SILVA ARAÚJO JUNIOR

QUA DE PEDEIRO



CONSELHO DE ESTÉTICA E URBANIZAÇÃO
DA
CIDADE DO PORTO

Sessão de 12 de Abril de 1940

Satisfaz

*Arquit. Carlos
Sec.*


APROVADO

Porto, de 25 ABR. 1940
O PRESIDENTE


Alf. Mendes

ESCALA 1:50

Luiz F. de A. ...

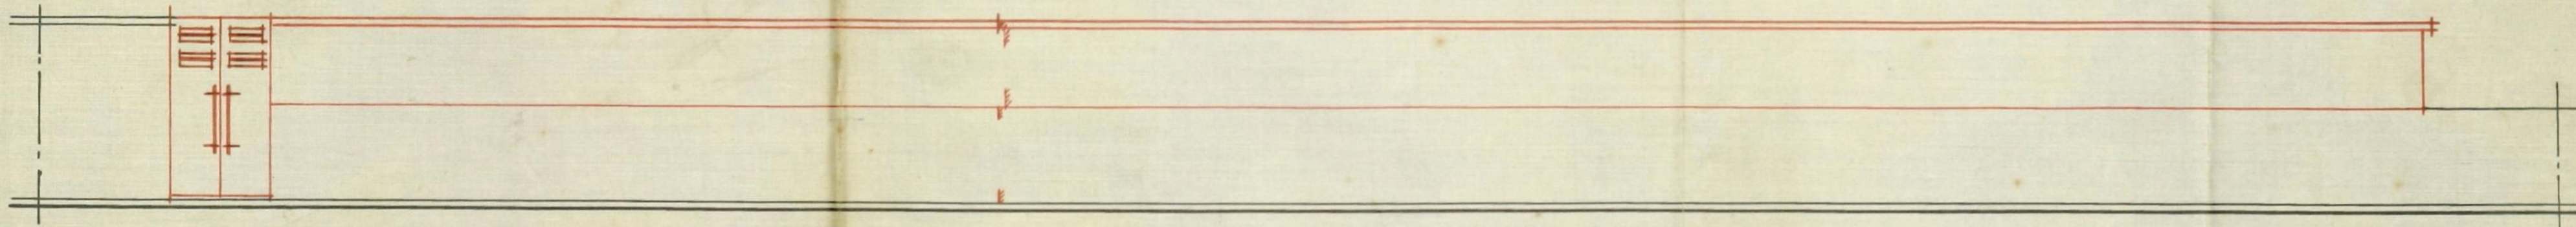

ALÇADO PRINCIPAL

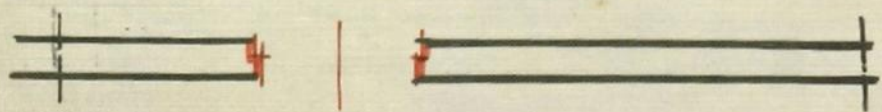

PLANTA