



Planta dos terrenos necessarios para a edificacão de um mercado de peixe e seus accessorios, junto ao passeio publico da Cordoaria, e para o alargamento da rua dos Fogueiros.

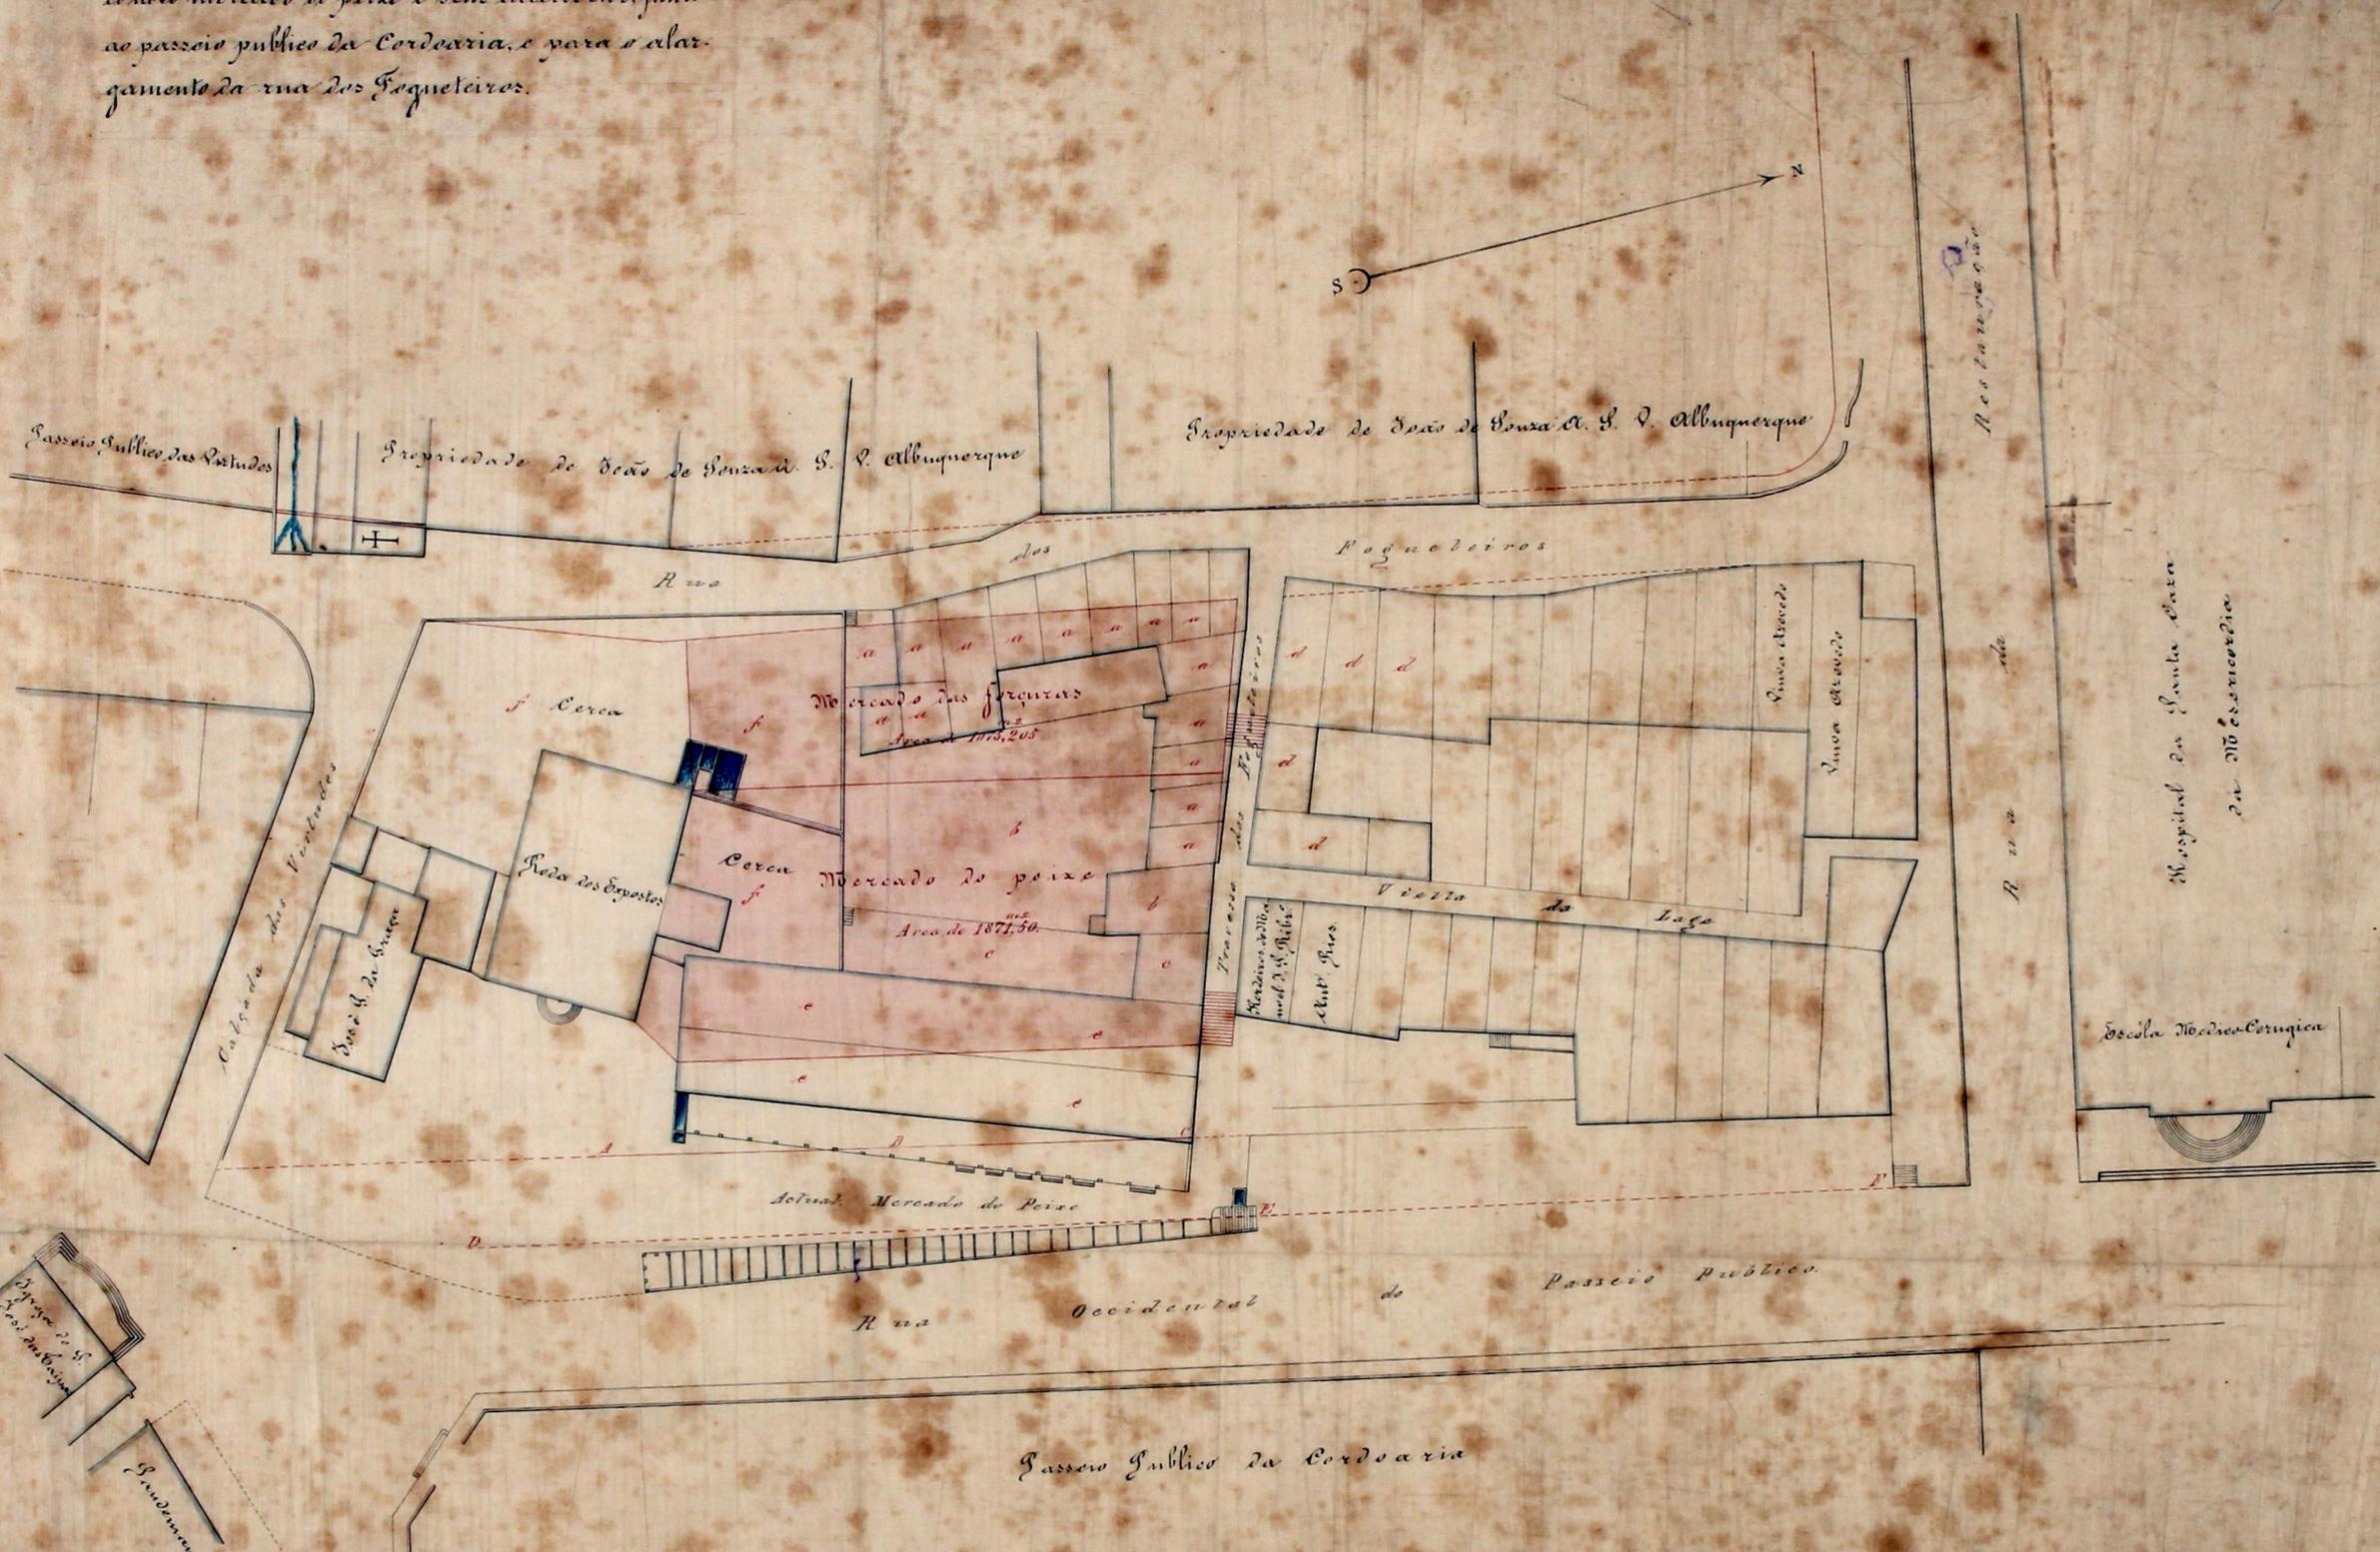

Designações

- A B C. Seguinte de paredes no alinhamento das casas na Praça das Martyras da Liberdade ao lado do porto.
- D E F. Alargamento da rua Occidental da mesma Praça.

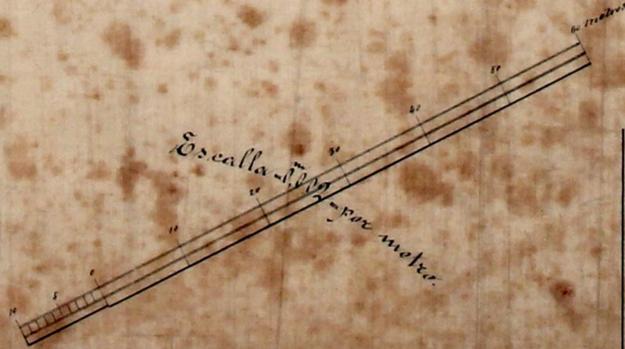

Nota explicativa.

(Sobte expropriações)

- a a a a. Propriedades de que é usufructuario Manoel Antonio Fernandes e proprietaria a Santa Casa da Misericordia d'esta Cidade.
- b b b. Propriedades de José Duarte Reis.
- c c c. Propriedades de Antonio Duarte Reis.
- d d d. Propriedades de D. Maria Antonia de Moura e Castro.
- e e e. Armazens pertencentes a E.ª Camara.
- f f f. Cerca da Hada dos Expostos.

