

CÂMARA MUNICIPAL DO PORTO

3.ª DIRECÇÃO

SERVIÇOS DE URBANIZAÇÃO

Planta topográfica para efeitos do § 3.º do
Art.º 3.º do Edital de 18 de Janeiro de 1929

(Valida por um ano) V.º 10382 { 10.052
0.148 FL 220

Porto, 25 de Outubro de 1940

O Eng.º Chefe dos Serviços

4
187

CNP
AG



A- OBRAS AFASTADAS DA VIA PÚBLICA.

(Altear muro)


Quiloz

APROVADO


Porto, de 14 NOV. 1940 de 19

O Director,

1.º Joaquim Bernardino Botelho

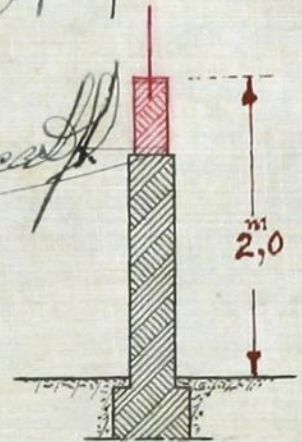

CORTE DO MURO ESCALA 1/50

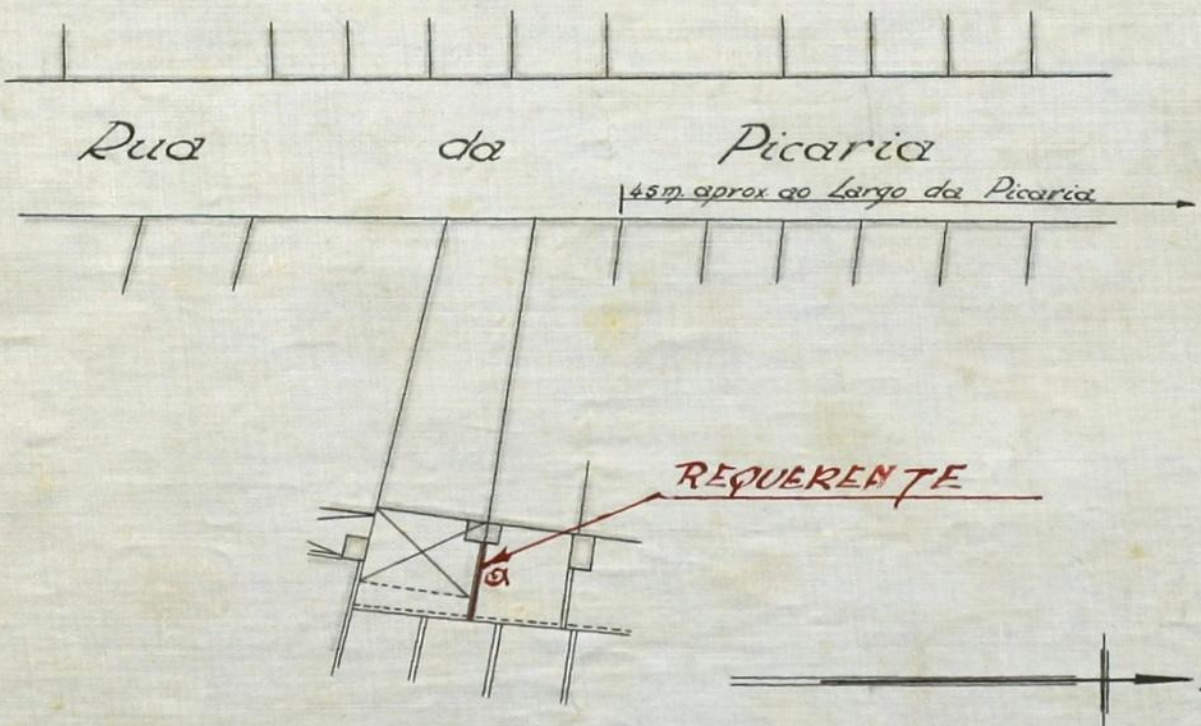

Escala: 1/500

A. Cam
23/11/40