

Reza o Ex. Sr. Vereador
Fiscal ouvido a Junta dos
se o julgar conveniente. Porto
e Sacas ao Concelho Yae Ju-
nho de 1877.



332

Camara Municipal

Reza
Sr. Antonio da Silva Barros,
que pretende mandar reconstruir o
projecto da sua casa da Praça de
S. Theresia e fôr e dar-lhe o caracter
que mostra o alçado junto o qual
para esse fim submette a approvaçãõ
de V. Ex. e approvado que seja


Le. ca. No. 131
L. 14.

A V. Ex. se digno
conceder-lhe a licença
preciza para esta
reconstrucãõ

Porto 7 de Junho
de 1877.
Sr. Antonio da Silva e Barros

E. A. M.

Nº 901

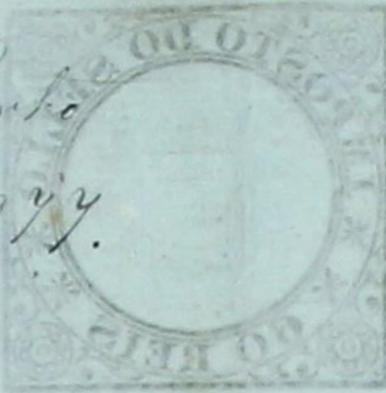

Na forma já respecta. Porto
na Câmara de Junho de 1844.

Repa
p
Machado
Câmara
Mestre
Araújo
Oliv.

Nº 653

Depositou R\$. 36.000

Machado
Araújo

O alencão que o requerente Pedro
 Simão da Silva e Barros, submisso
 a' approvação de V. Ex.^a para o novo
 prospecto que quer fazer a' encapaz
 da Praça de Santa Theresa; está
 nos termos de ser approvado,
 seguindo-se o mesmo requerente
 ao disposto nos estatutos e termos
 paes em vigor, e ao disposto de qua-
 tita de trinta e seis mil reis.

Porto e Paços de Concelho

7 de Junho de 1844

Pedro de Barros

1
Aprovado. Porteira Camara 28 de Junho de 1844 334

334A

Appr

Superior

Trampo
Retros


Oliv.

Santo

Morim

Arma

Oliv.

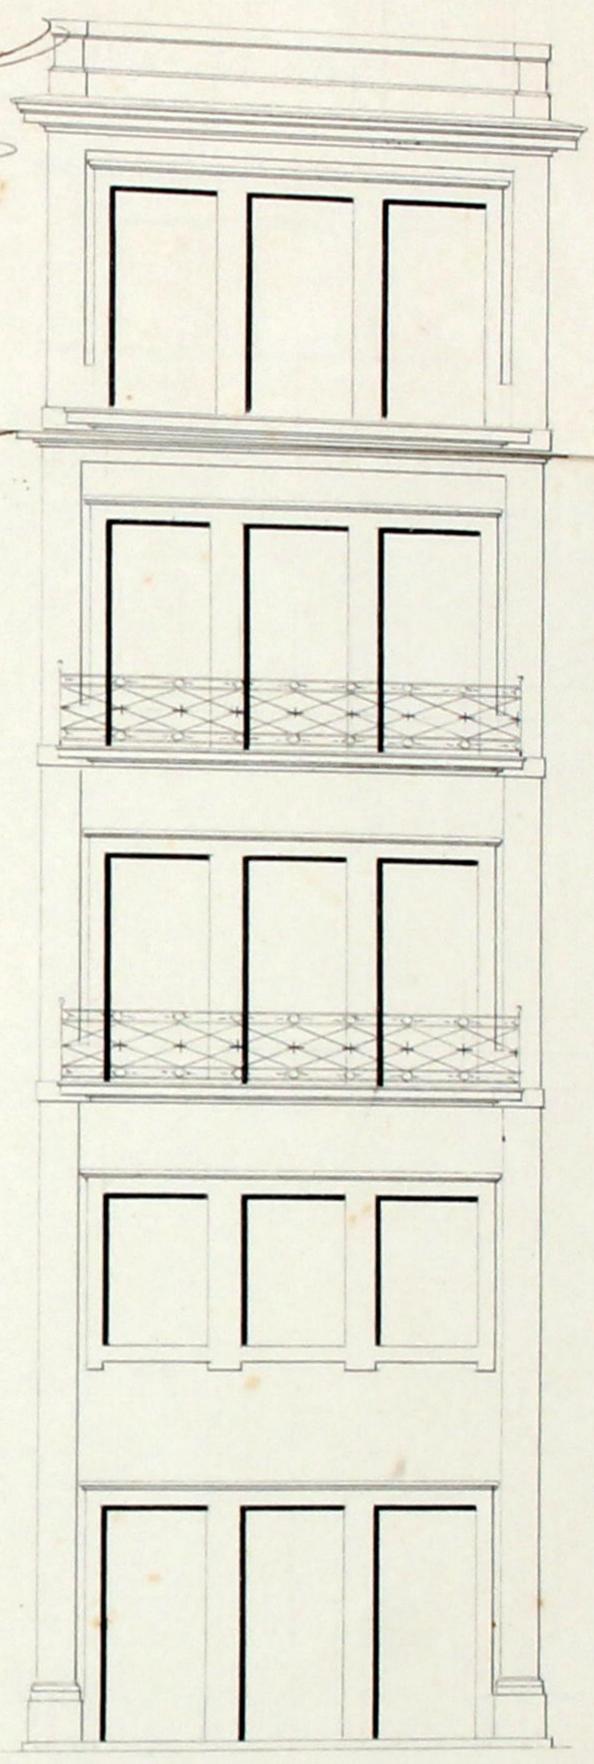


P.^o Antonio da Silva Barros.

Praca de Santa Theresa

Escala 1/50

Antonio
Barros

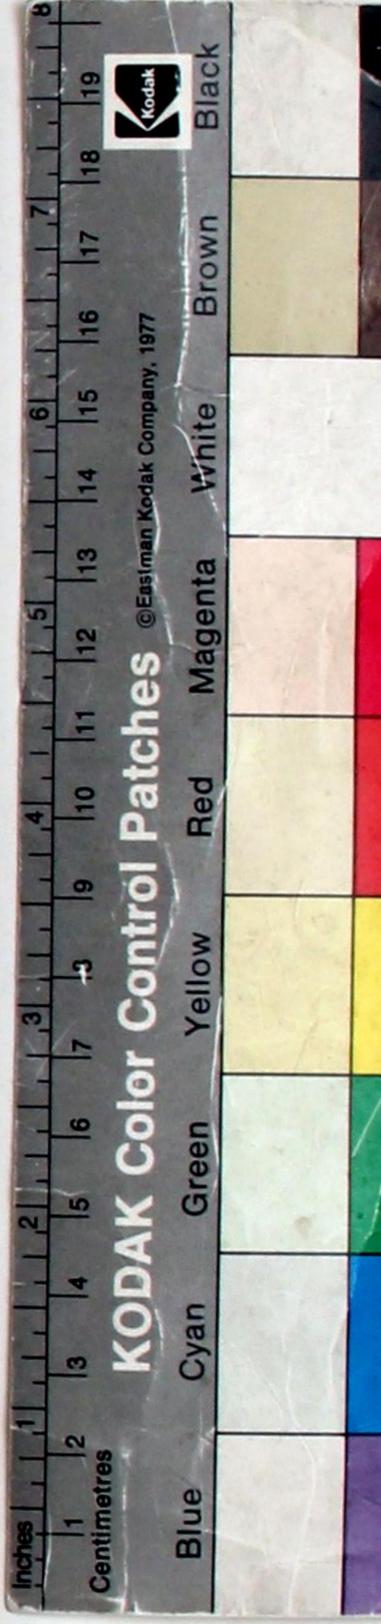

Agua e Es. Municipal Fiscal ou
sendo a Junta das Obras, se o julgar
conveniente. Porto e Paços da
Cemelha 28 de Junho de 1877



335

Requ
pte

Ex. ma
Cm. Camara Municipal

Diz Sr Antonio da Silva e Barros, que
tendo che V. Ex.º approvado os alleados
juntos para os prospectos da sua
caga da Rua do Mouinho de Tente, e
Praça de Santa Thereza, pretende agora
o Supp.º substituir as aguas furtadas
n elles indicados por um andar regular
como se vi do addicionamentos aqui
tambem juntos, e como não posso fazer
esta substituição sem licença de V. Ex.º

V. Ex.º se digno
permitter-lha

Porto 28 Junho de 1877

Sr Antonio da Silva e Barros

E. J. H.

N.º 1056



Alfama de res posta. Porto em
Camara 28 de Junho de 1877

Depu
M.º
Chaves

J. de Almeida

Rolles

Santos

Ala

A substituição que o requerente Sr.
 Antonio da Silva e Barros, pretende
 mandar fazer ao ultimo anelão em
 a qua firtada da sua casa em corso
 (situada na rua do Almirante de Souto
 e Praça de Santa Thereza, nos termos
 dos decretos supplementares que
 apresenta a V. Ex.ª; esta nos ter-
 mos da ley permittida, ingratando
 se o mesmo represente ao dispo-
 sito nos Accordos Municipaes em
 vigor.

Porto e Paço do Concelho 28
 de Junho de 1877.

Agnello de Moraes

José Luiz de Aguiar
 Pedro de Aguiar