


* QUARTEL DE SAPADORES DOMÉSTICOS *

* ANTI-PROJECTO *

* APONTAMENTOS DE PERSPECTIVA *

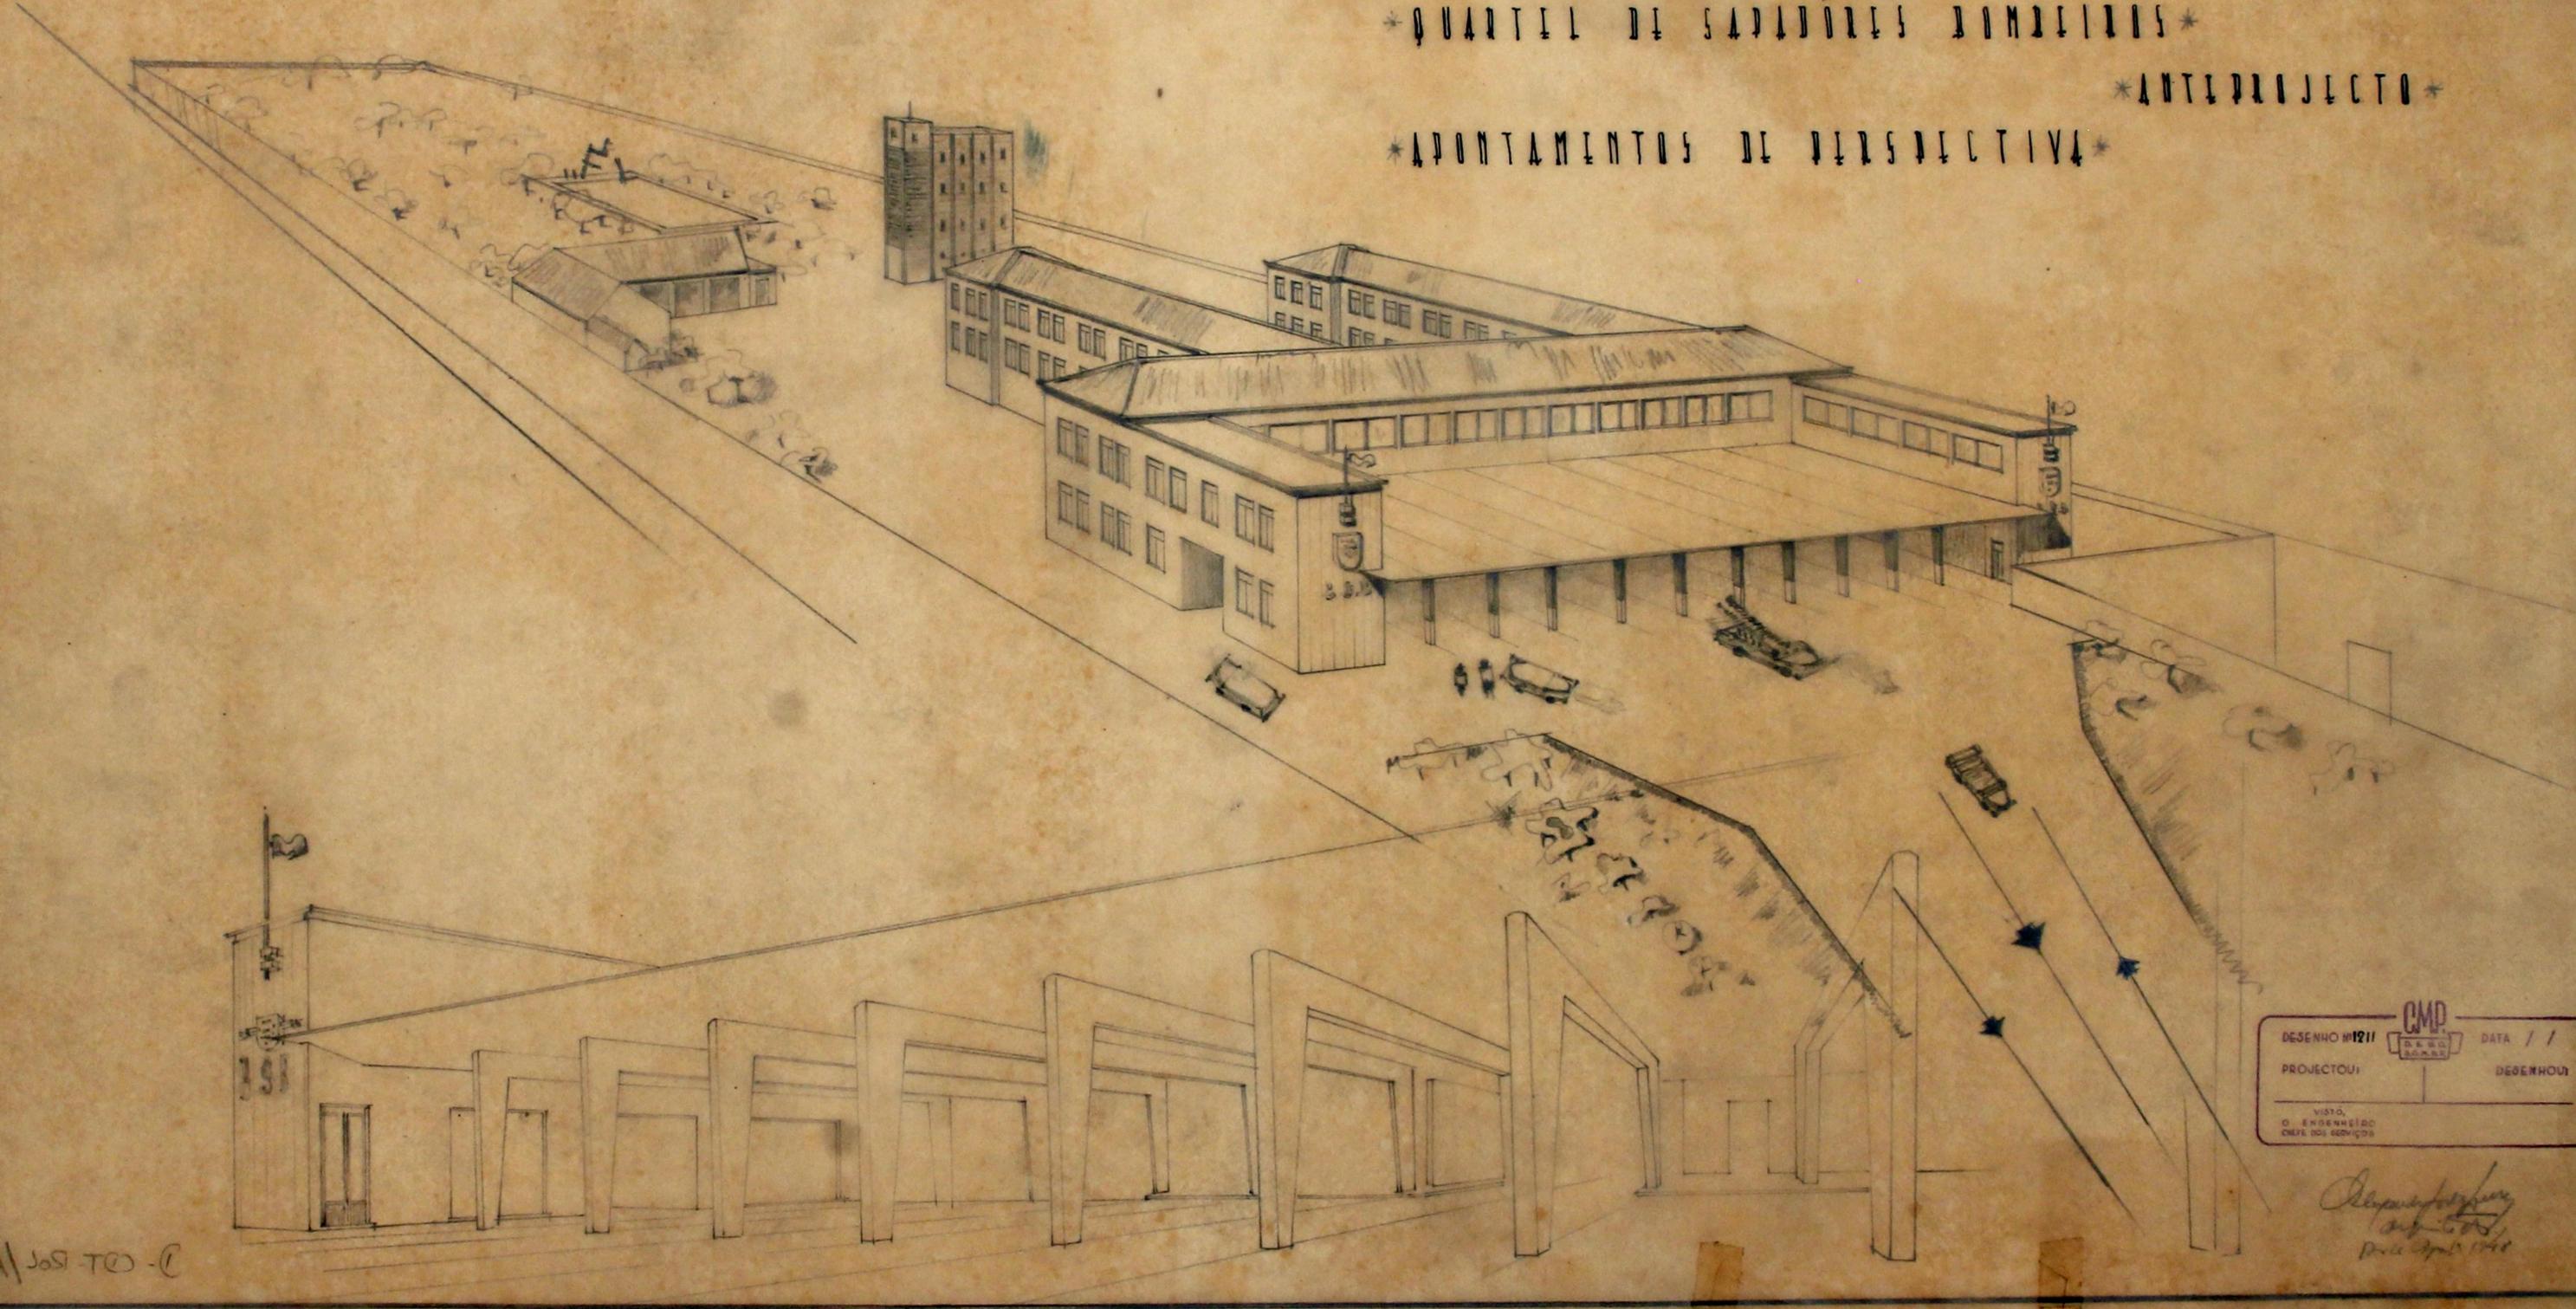

DESENHO Nº 1211	CMD	DATA / /
PROJECTOU	DESENHOU	
VISTO, O ENGENHEIRO CHEFE DOS SERVIÇOS		

Albuquerque
1918

1) ST - RA / JOST - TC - C



R:1
A:3

DESENHO Nº 1213 DATA / /
 PROJECTOU: DESENHOU:
 VOTO:
 O ENGENHEIRO
 CHEFE DOS SERVIÇOS

PROJECTO DA CASA
 ESCOLA DO BATALHÃO DE SAPADORES
 BONFEIROS

PORTO, JUNHO 1948

1

PL. G. ESC. 1:500

RUA DO ALMIRANTE LEOTE DORIGO


*Alvaro José
 Mendes
 Junho 1948*

ST-5A/505-500-0
 (S)







2

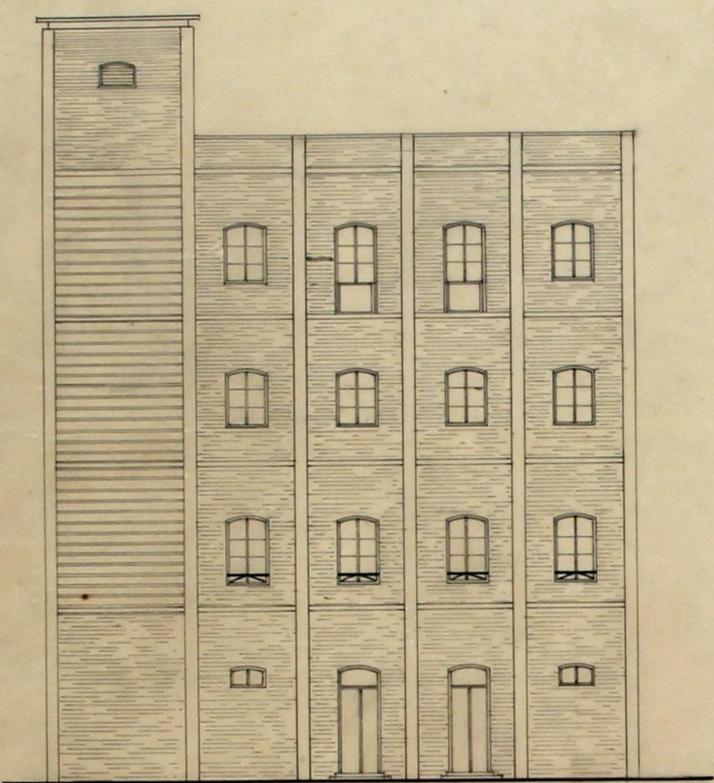


AL. S.

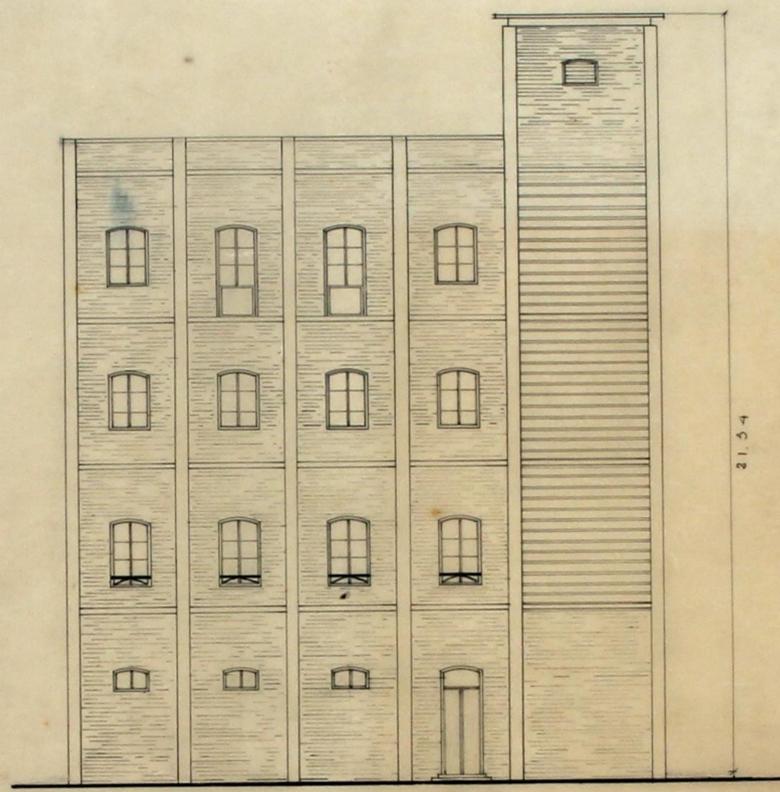


AL. N.

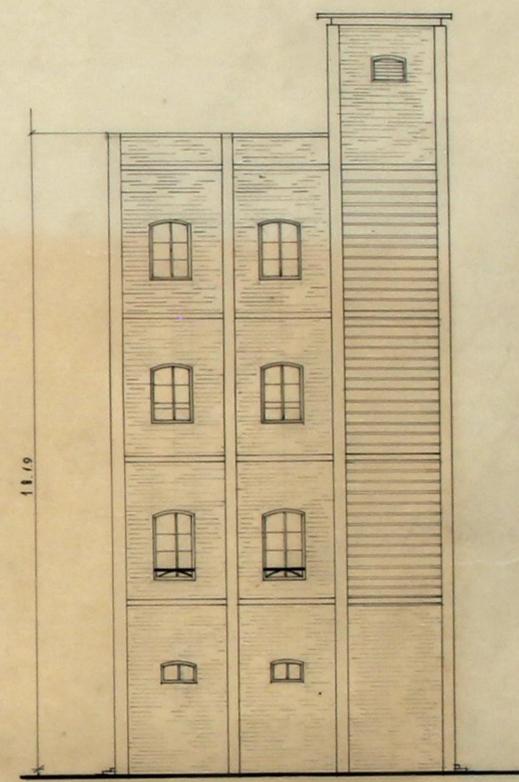


AL. O.

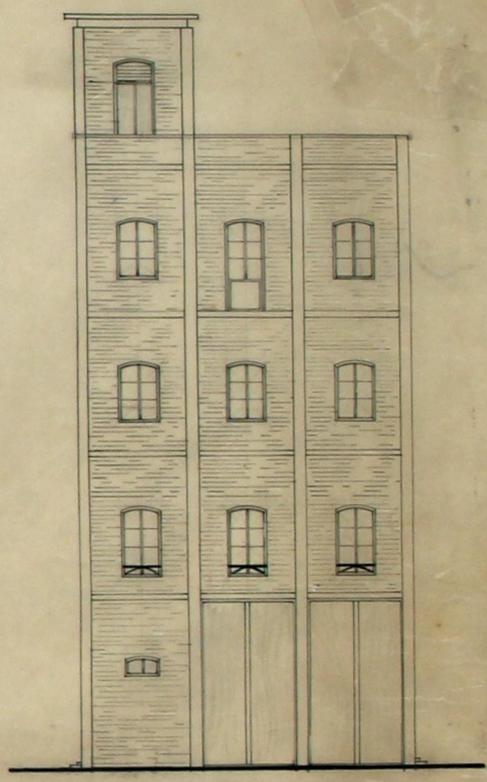


AL. E.

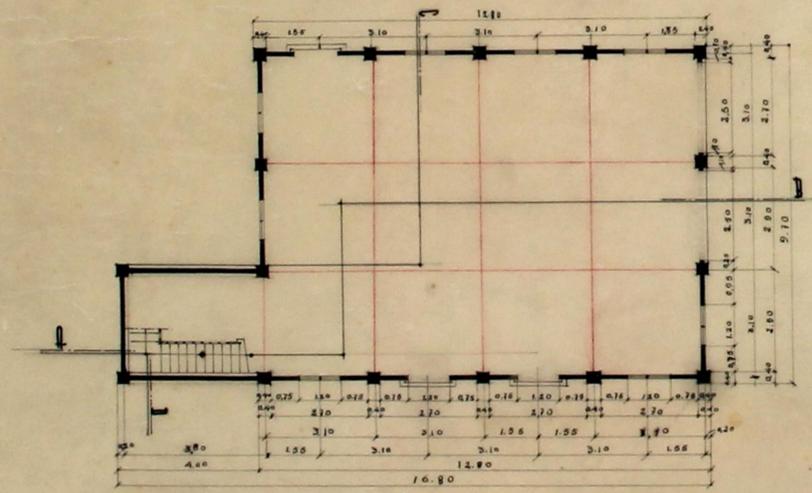

R/C.

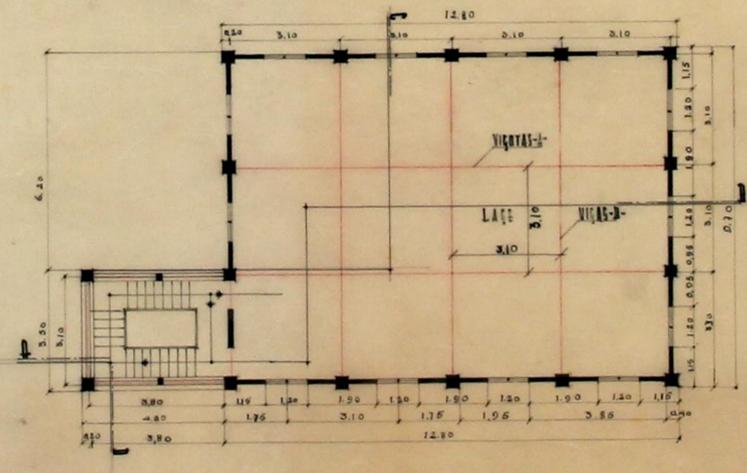

ANDS.

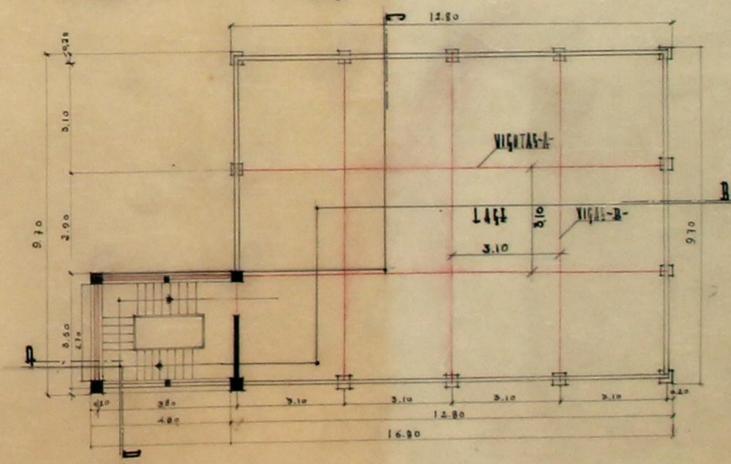

TRR.


ESC.
 1:100

Repetido por
 o. Eng. T. de
 Junho 1948







3

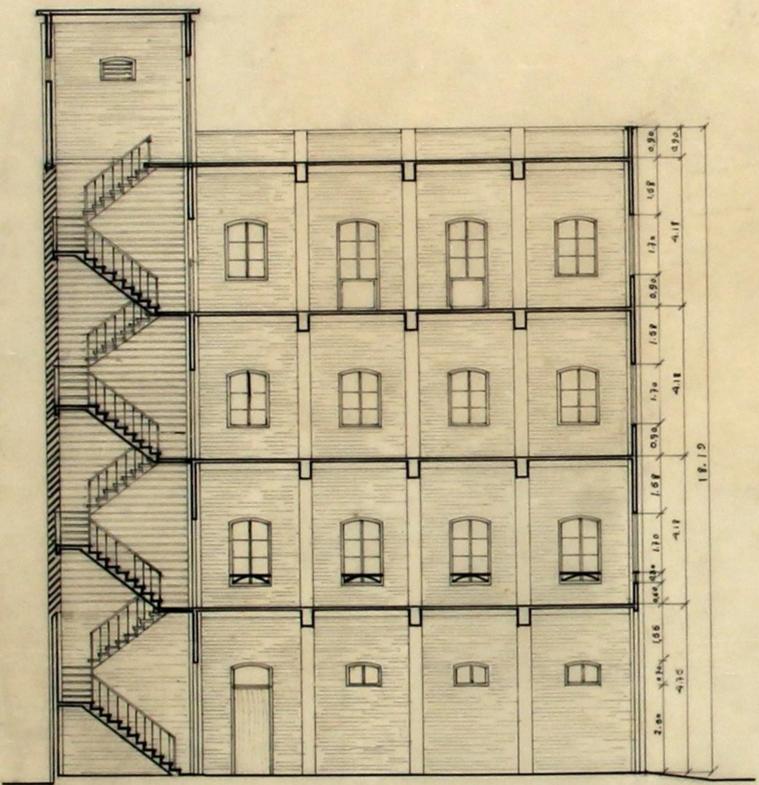

COR. A-B

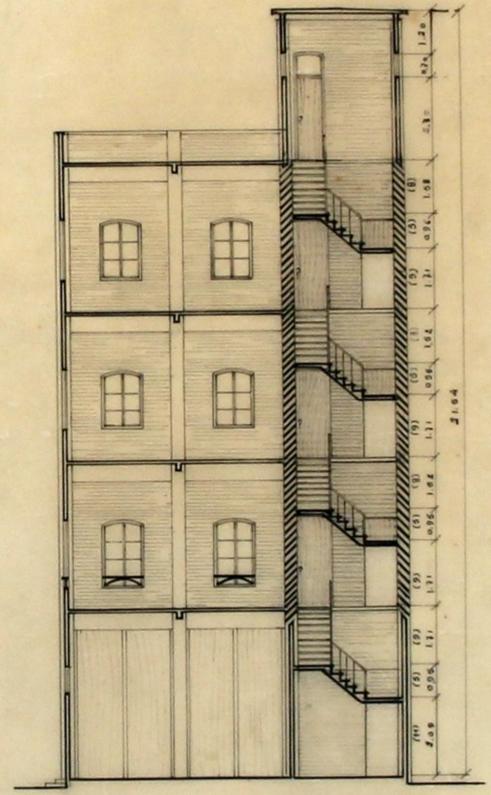

COR. C-D

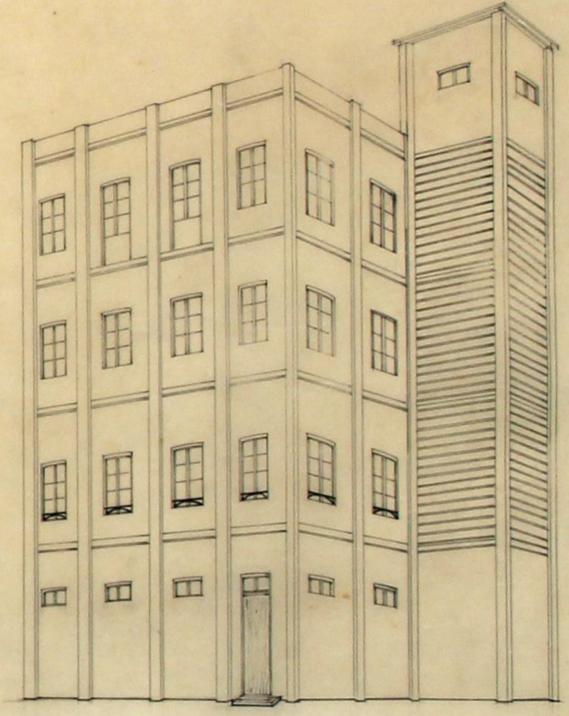


PERSP.

ESC. 1:100


*Alameda do
 capitão
 Pres Junho 1948*

6) AN-2A) SOB T-03-C




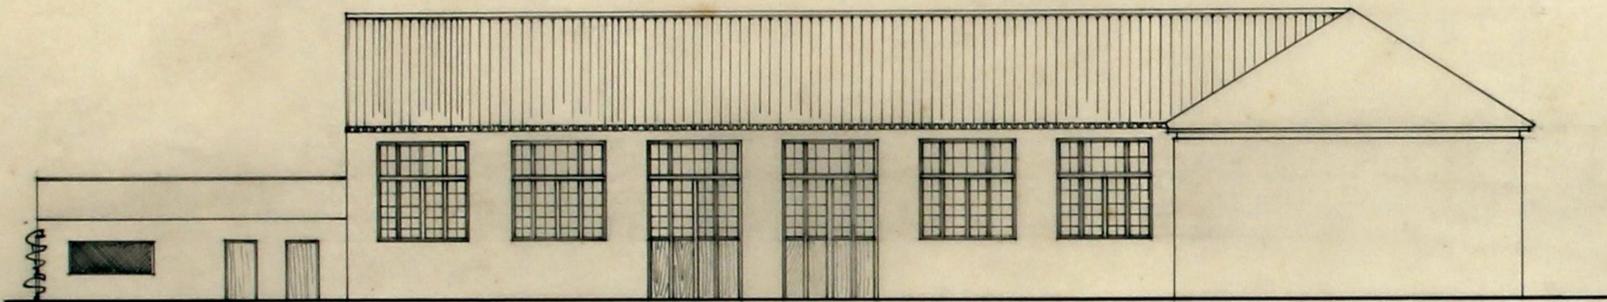


ALÇ. ESTE

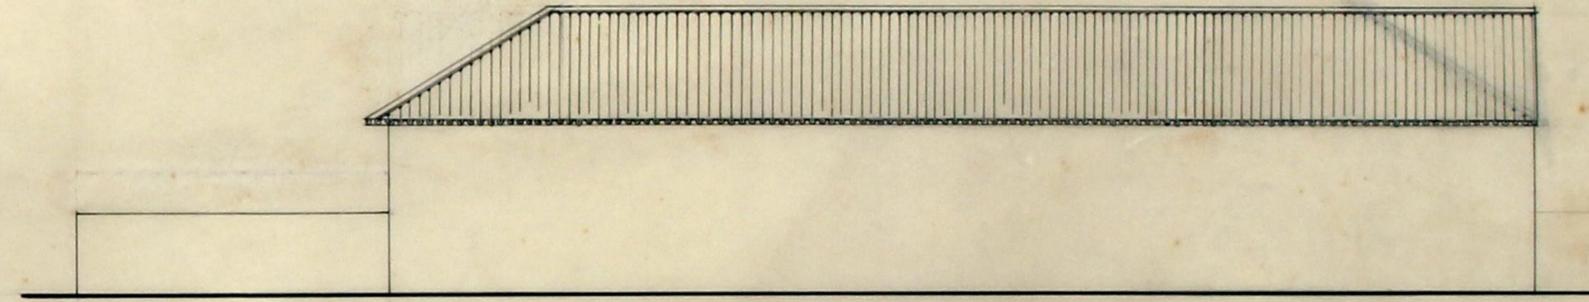

ALÇ. OESTE

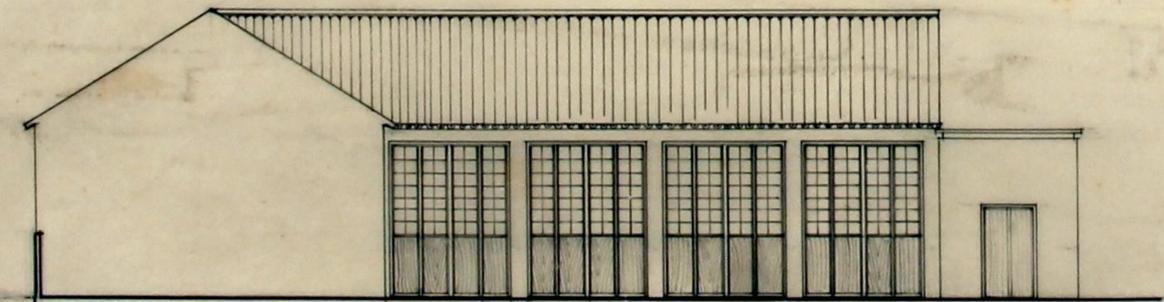

ALÇ. SUL

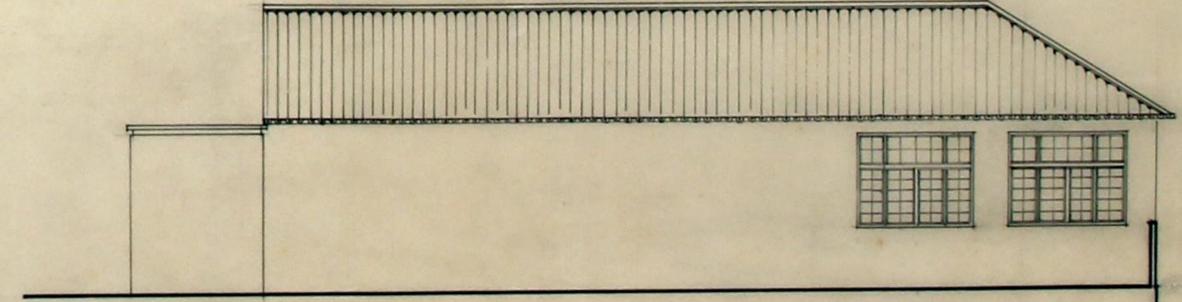


ALÇ. NORTE

ESC. 1:100


Handwritten signature and date:
 1943

(2) 21-5A / 1007-723.0

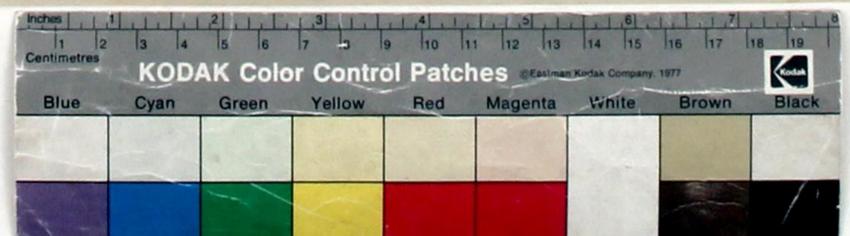

PLANTAS DO EXISTENTE

ESC. 1:200

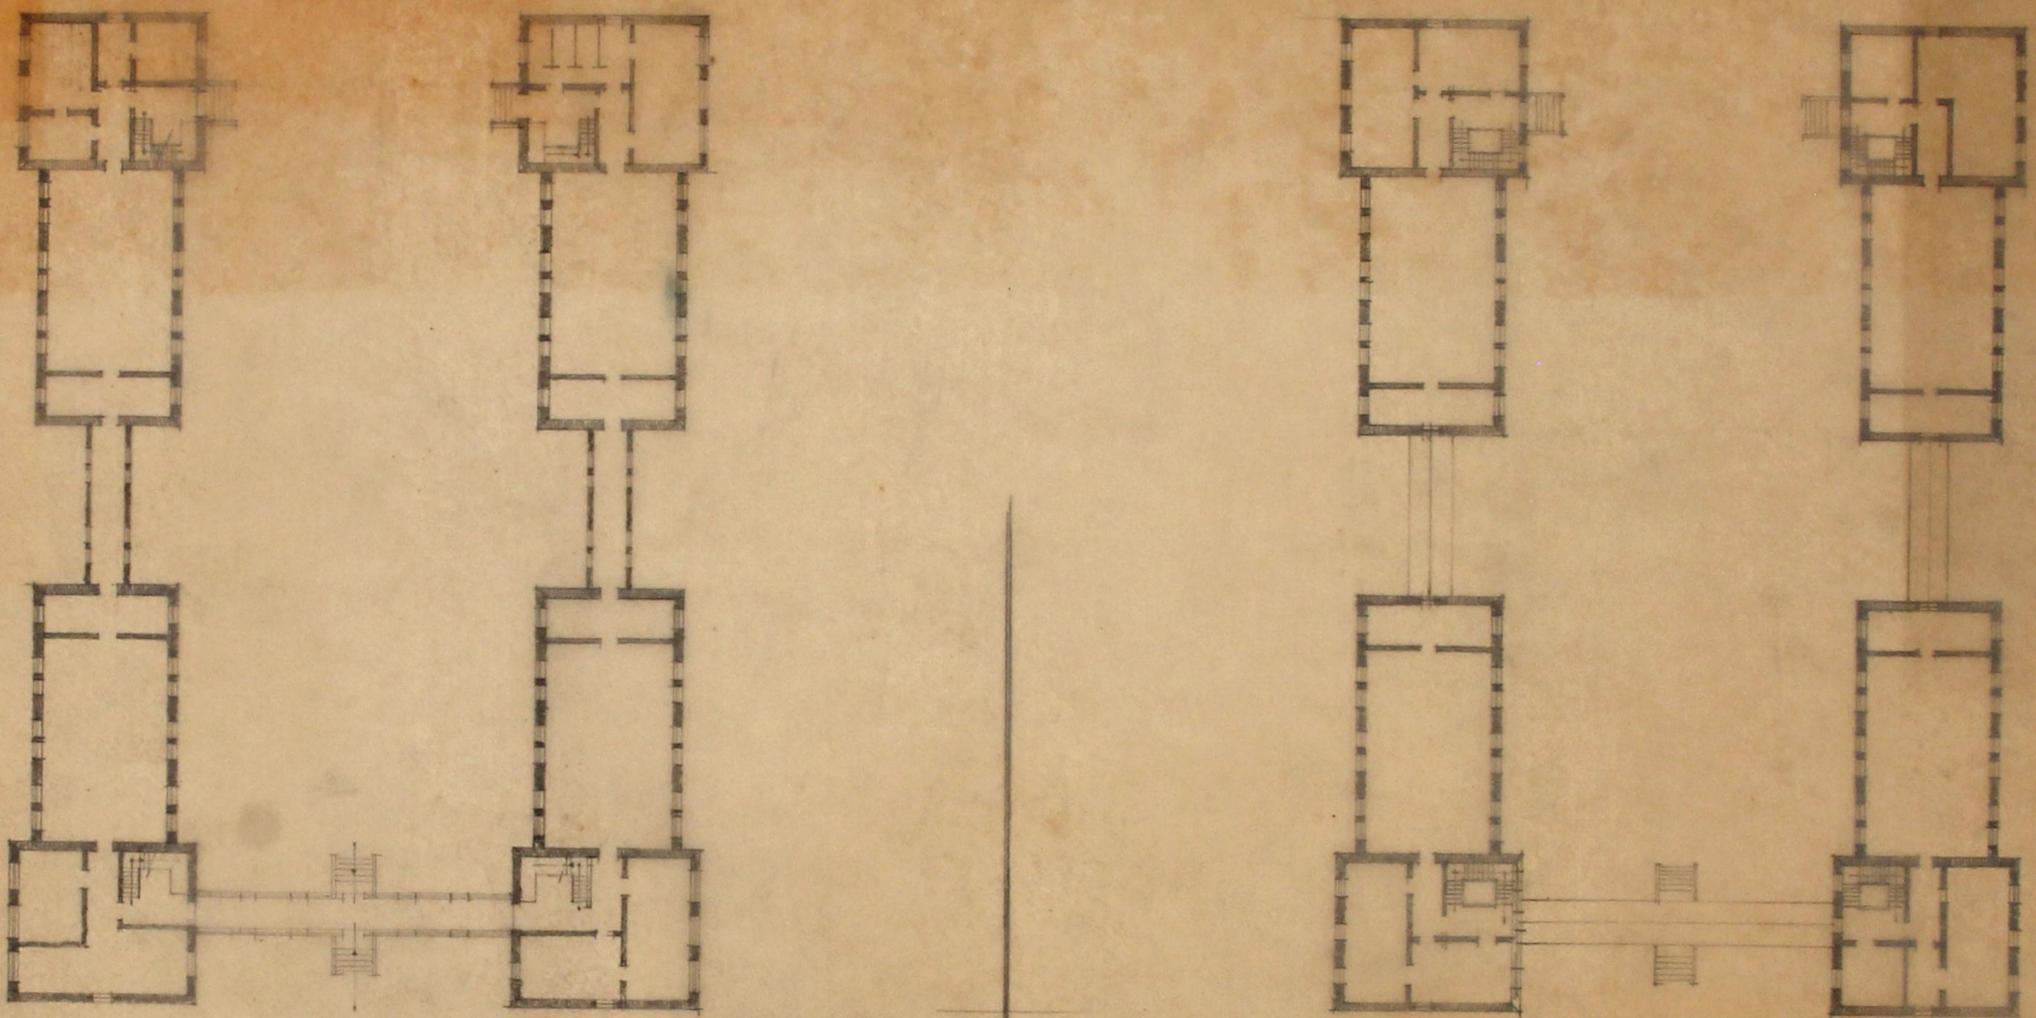

A/C

1º ANDAR

TERRINOL DAS
TICULARES

DESENHO Nº 1120	CMB	DATA / /
PROJECTOR		DESENHADOR
MATO, O ENGENHEIRO ONA DO AVISO		

Albuquerque
1940

(F) 51-5A \ 5051-700-0






PLANO DE OBRAS

-  1. CONCRETO
-  2. ALVENARIA
-  3. ESTRUTURA

QUARTEL DE SAPADORES

BOMBEIROS

ANTEPROJECTO ESC. 1:200

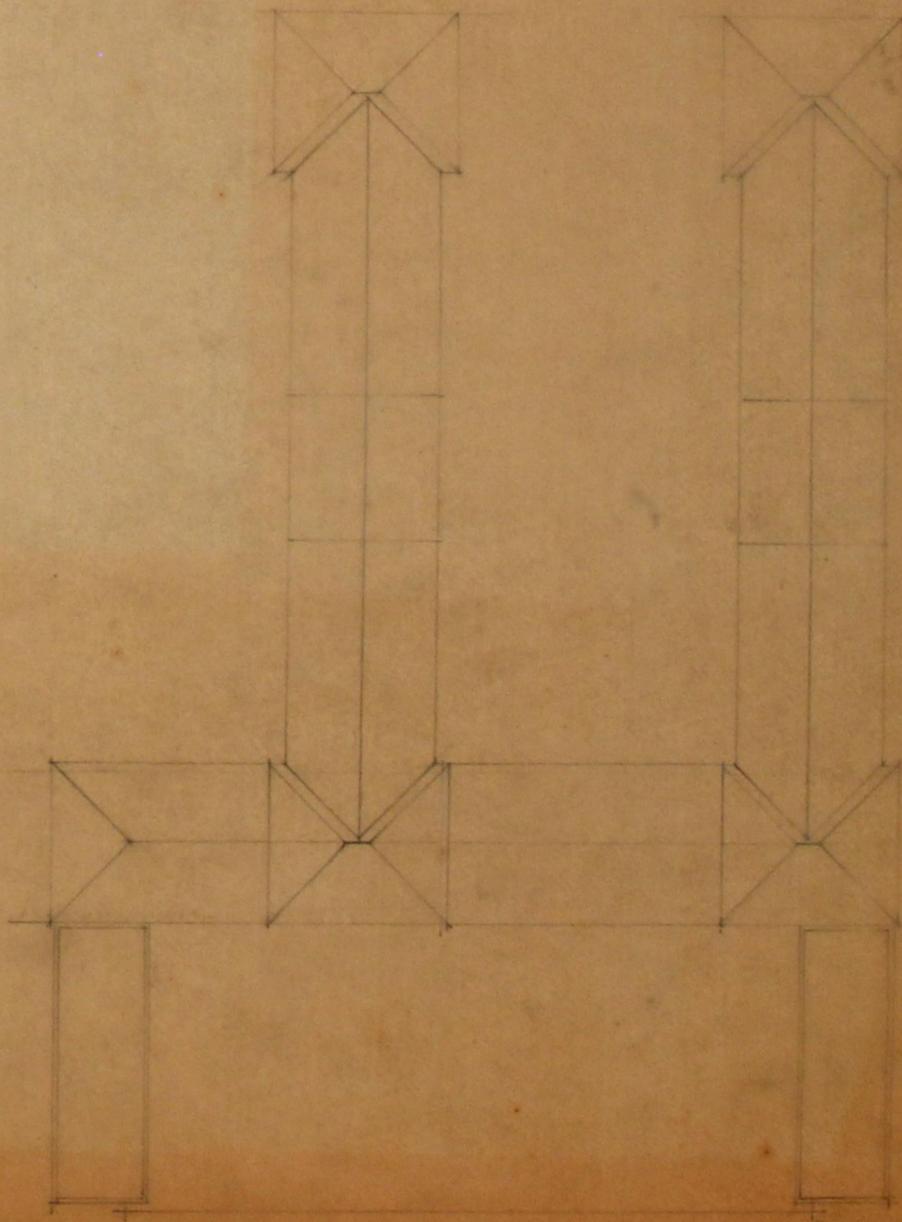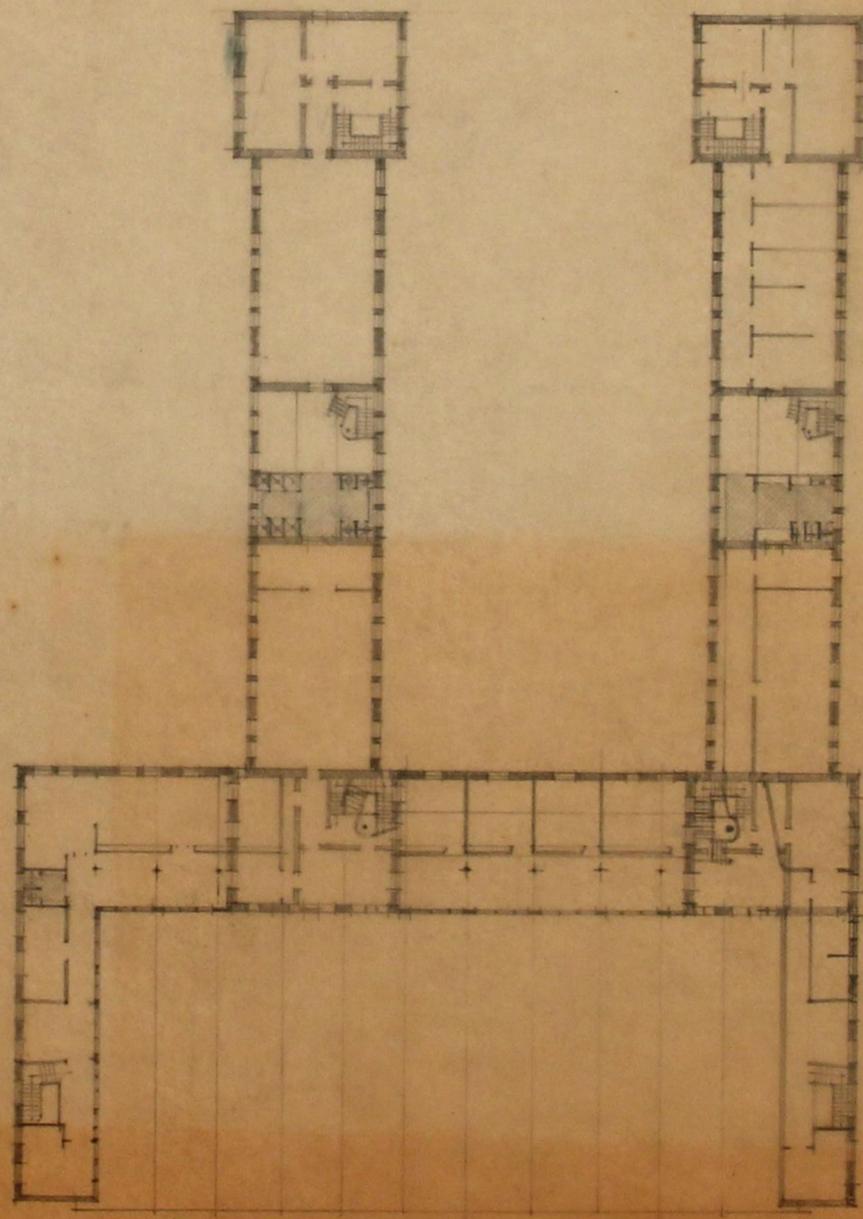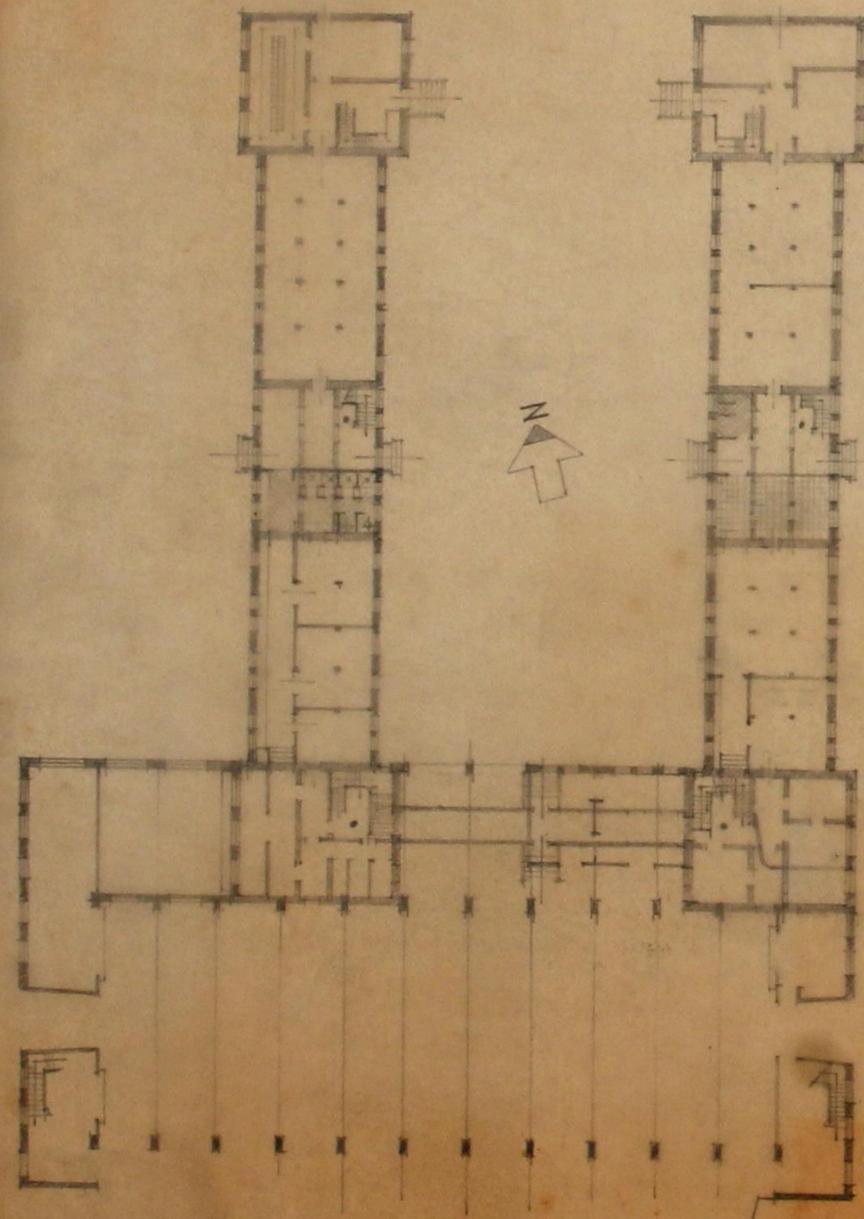

R/C

1º ANDAR

COBERTURA

(B) SI - SA JOS - TO - C





 PROJETO: _____
 DATA: _____
 ESCALA: _____
 AUTORA: _____
 APROVADO: _____
 DATA: _____

Handwritten signature and notes in the bottom right corner.







4

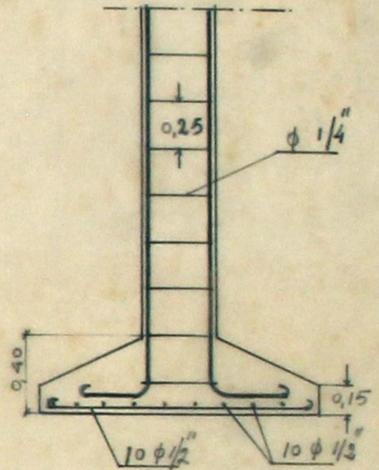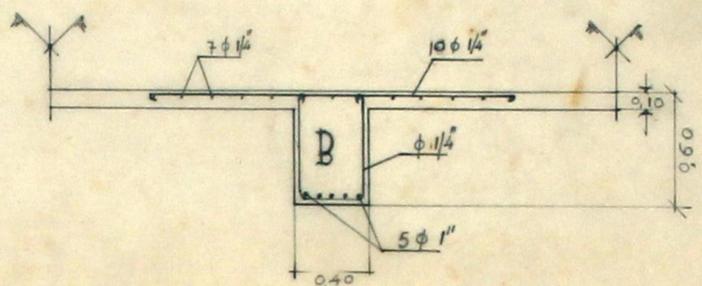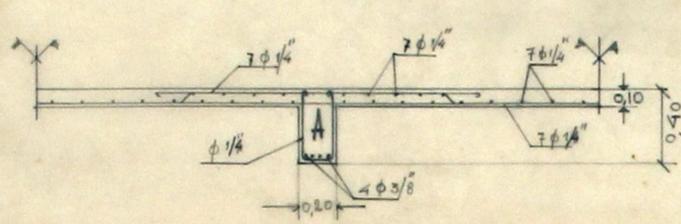




PILAR

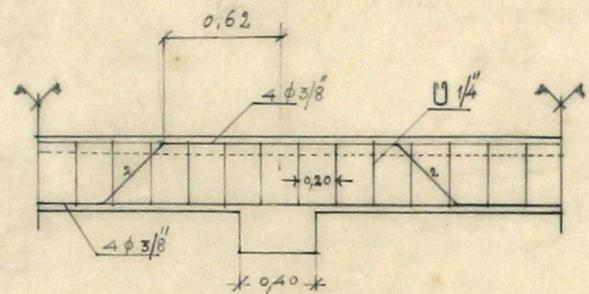

VIGETA-A

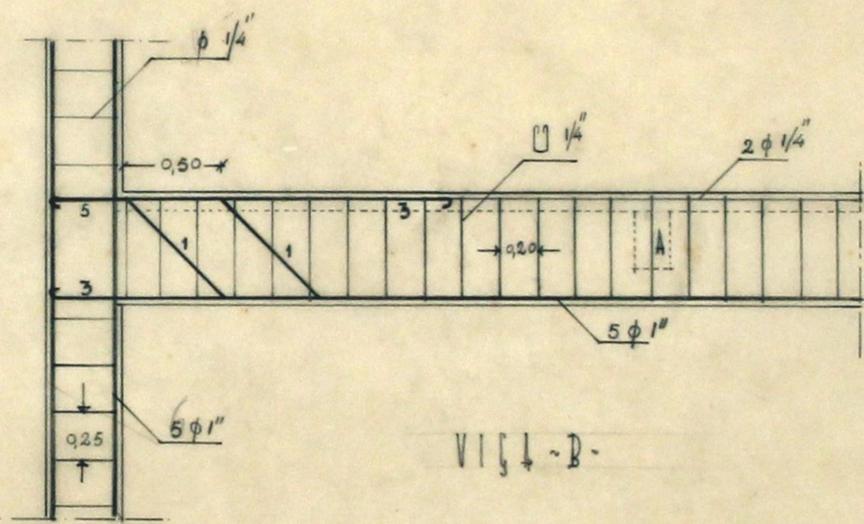

VIGETA-B

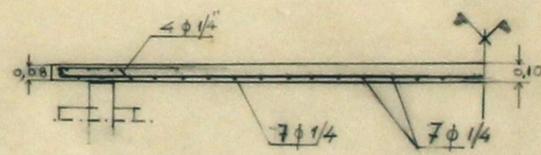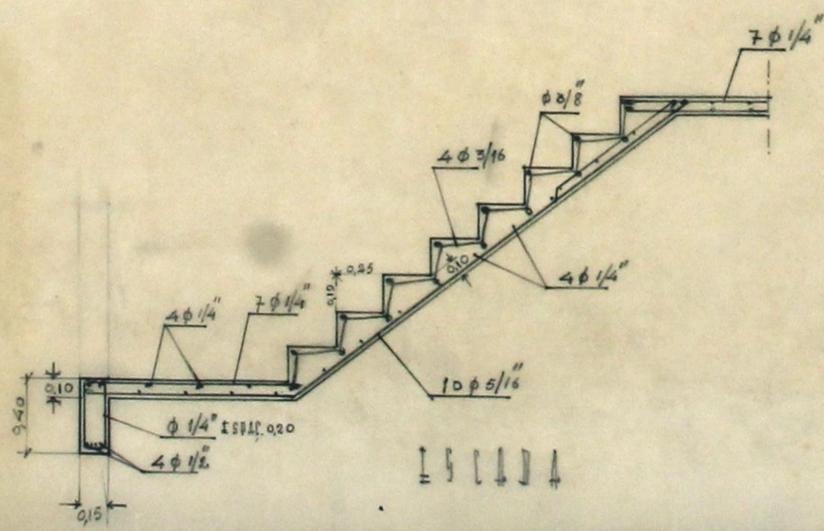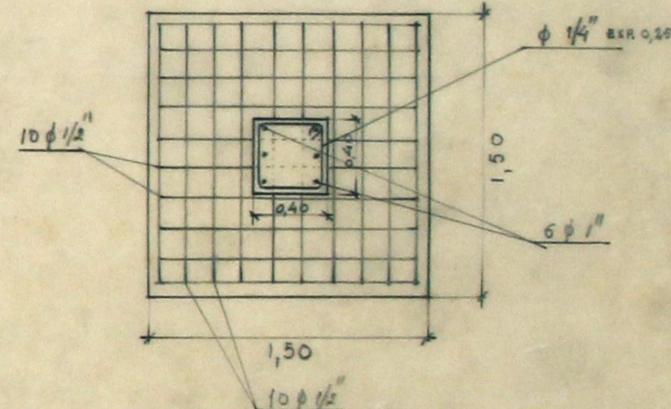

PLACA DE COBERTURA DA TORRE

DESENHO Nº 1222 **C.M.P.** DATA / /
 PROJECTOU: _____ DESENHOU: _____
 VISTO: _____
 O. ENGENHEIRO CHEFE DOS SERVIÇOS

ESC 120

*Revisado por
 a 11/11/48
 12/15/48*

(e)SI-SA/105-100-1






D. S. D.

* CASA ESCOLA *

* DETALHES PARA A GUARDA

DA ESCADA DA TORRE *

ESCALA 1:2

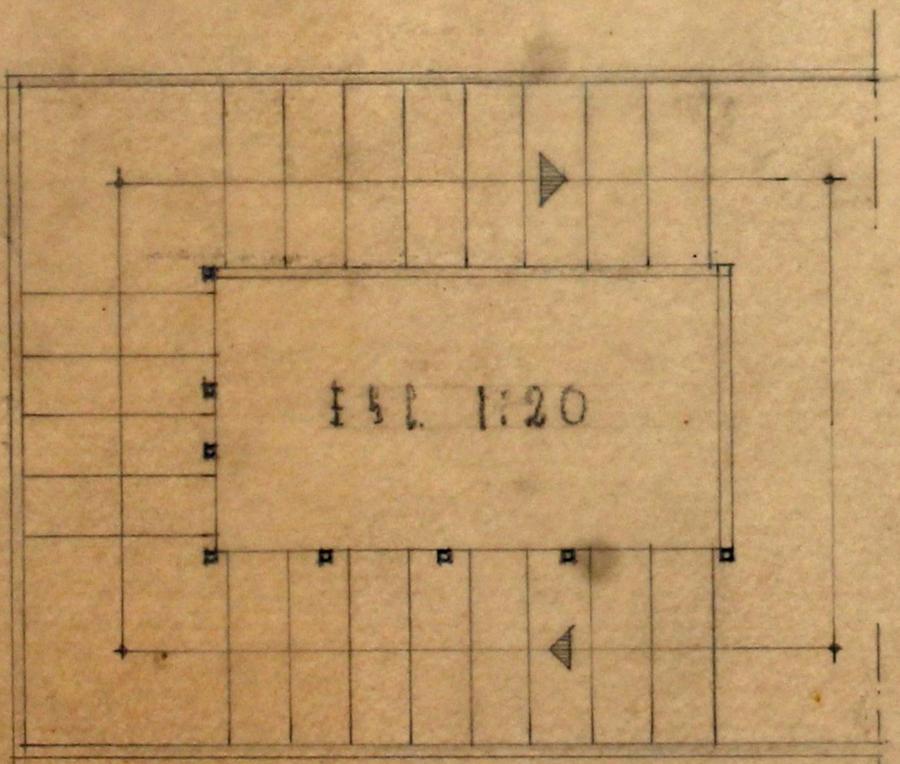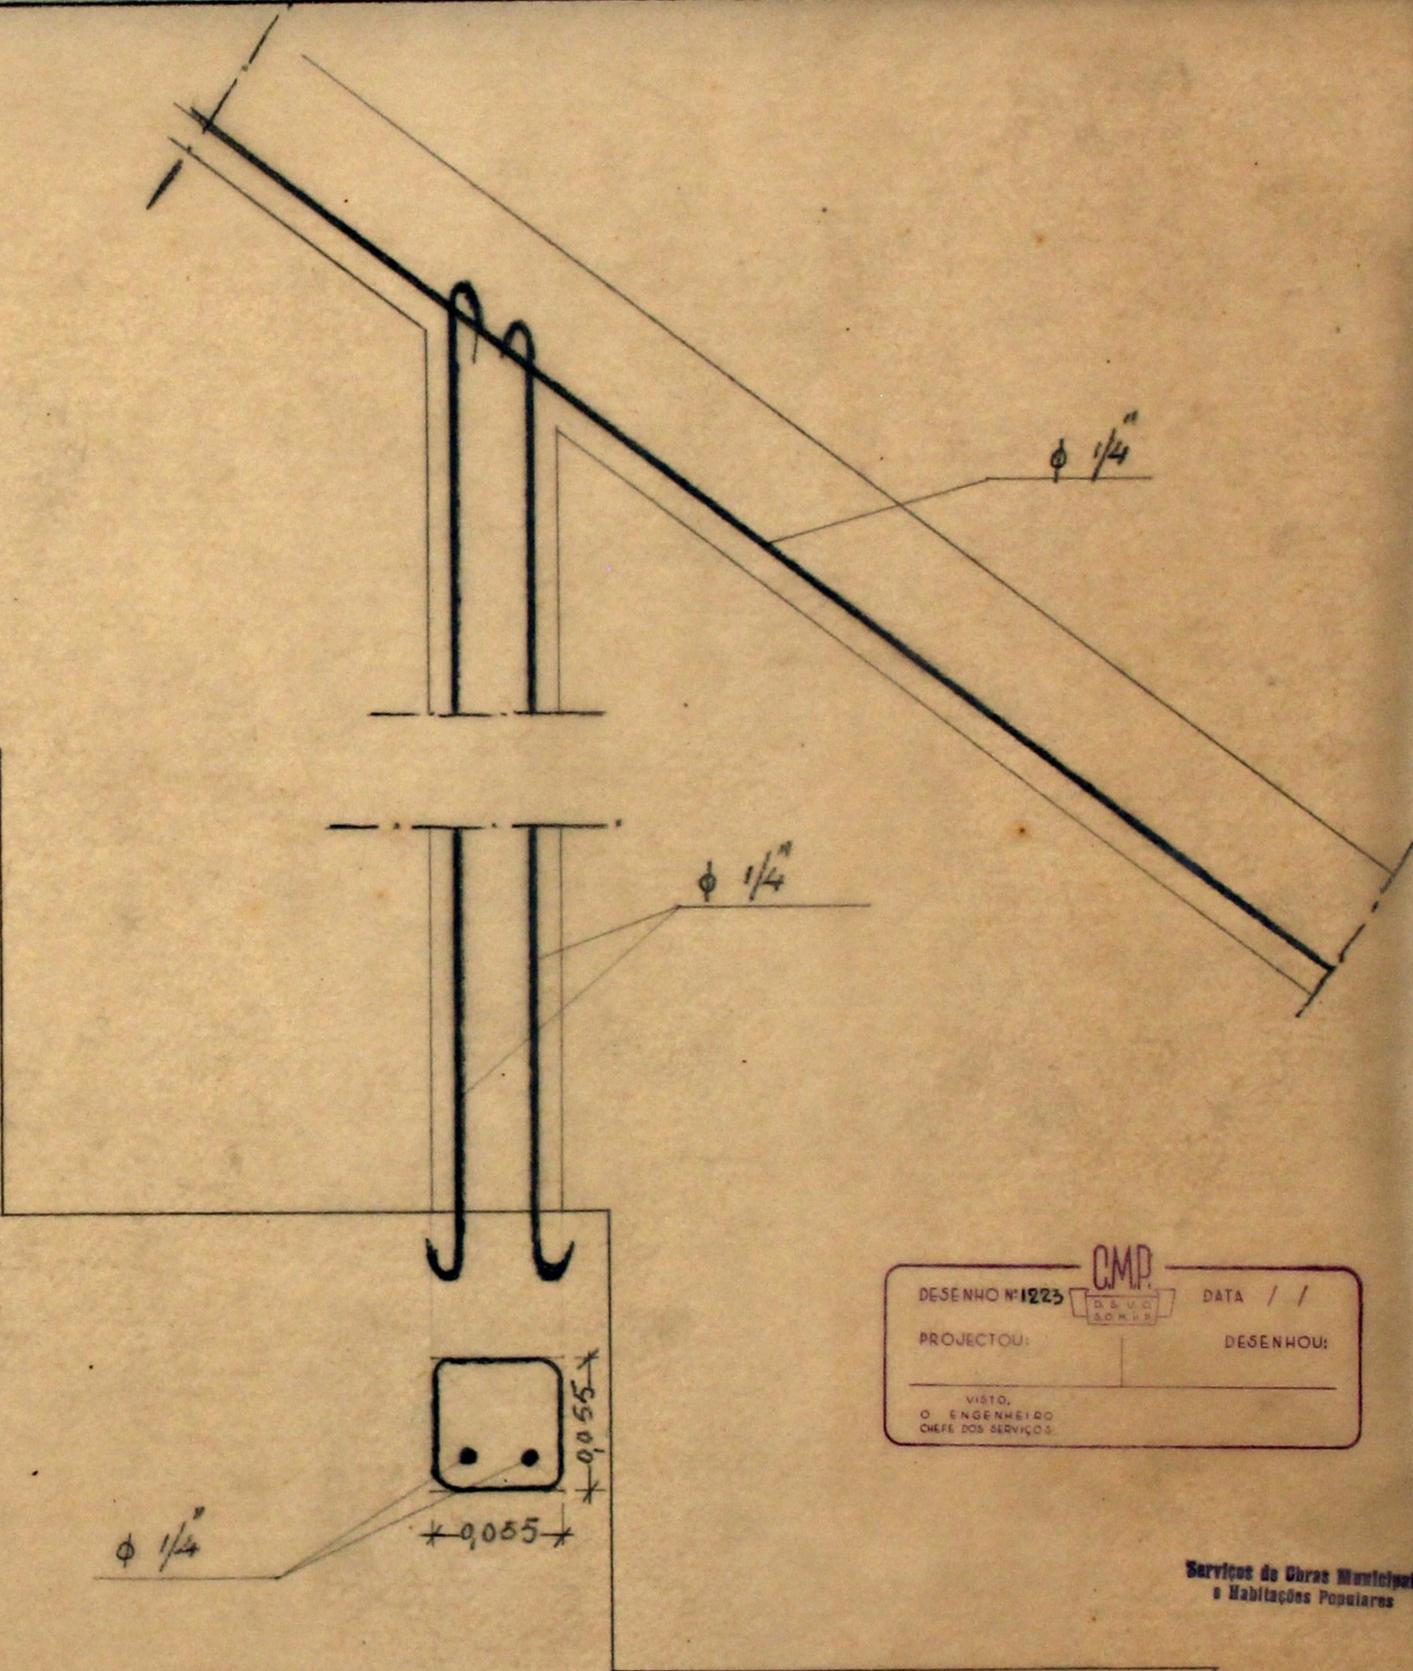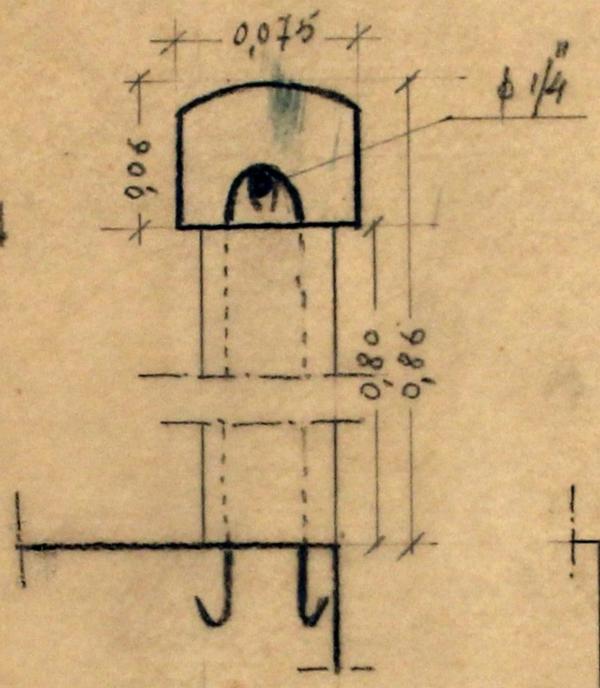

DESENHO Nº 1223 **CMP.** DATA / /
 PROJECTOU: DESENHOU:
 VISTO:
 O ENGENHEIRO
 CHEFE DOS SERVIÇOS.

Serviços de Obras Municipais e Habitações Populares



[Handwritten signature]
19/2/44

(10) 51-5A \ 508-TCC-2




D. S. D. * DETALHES PARA A CONSTRUÇÃO DAS PERSIANAS DA TORRE *

CASA - ESCOLA

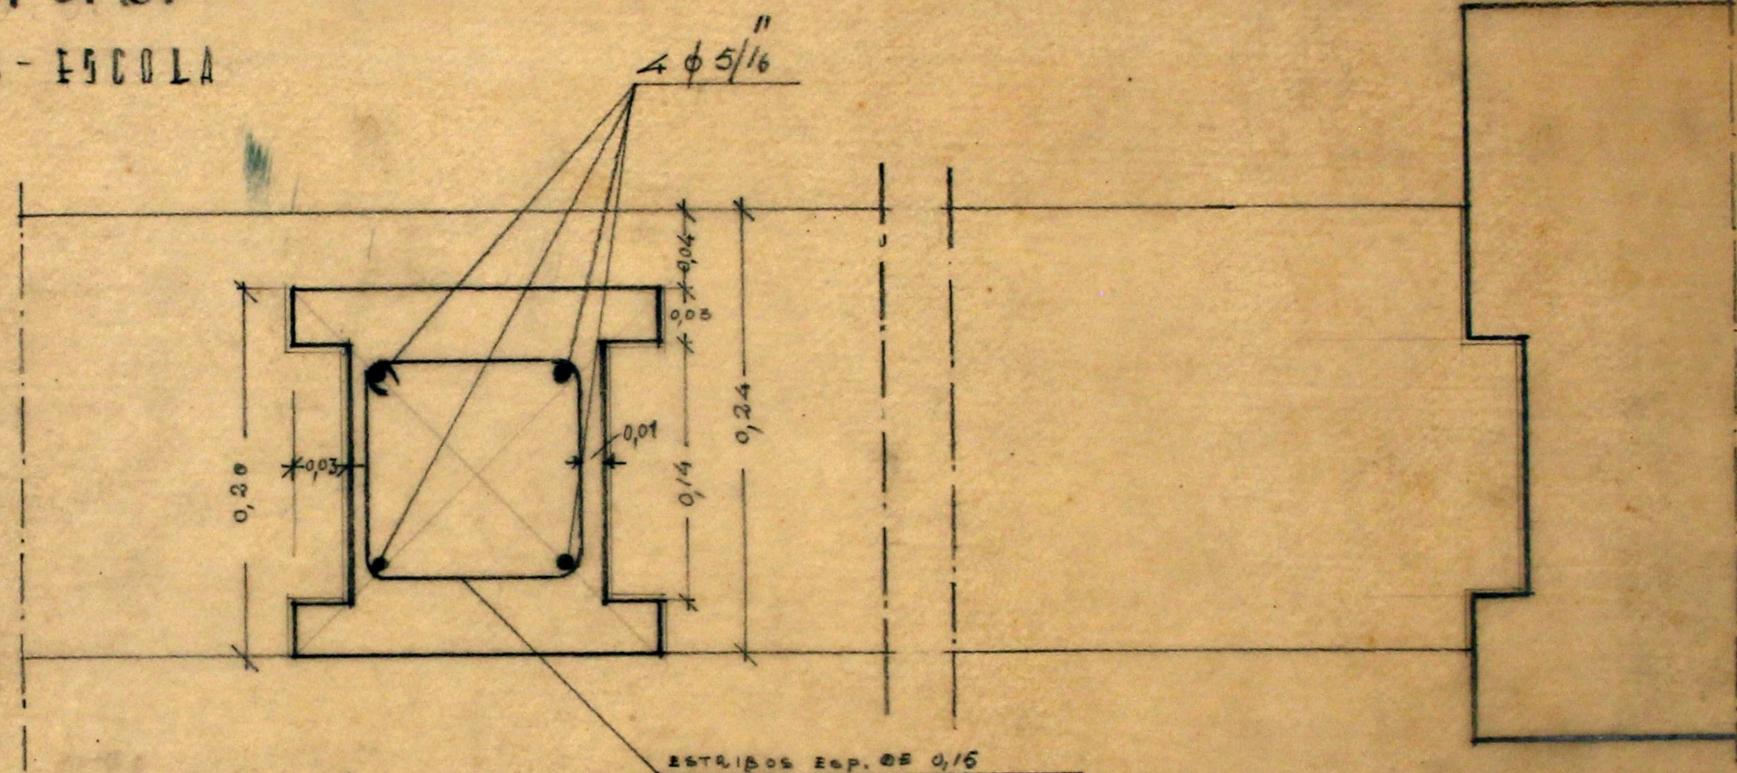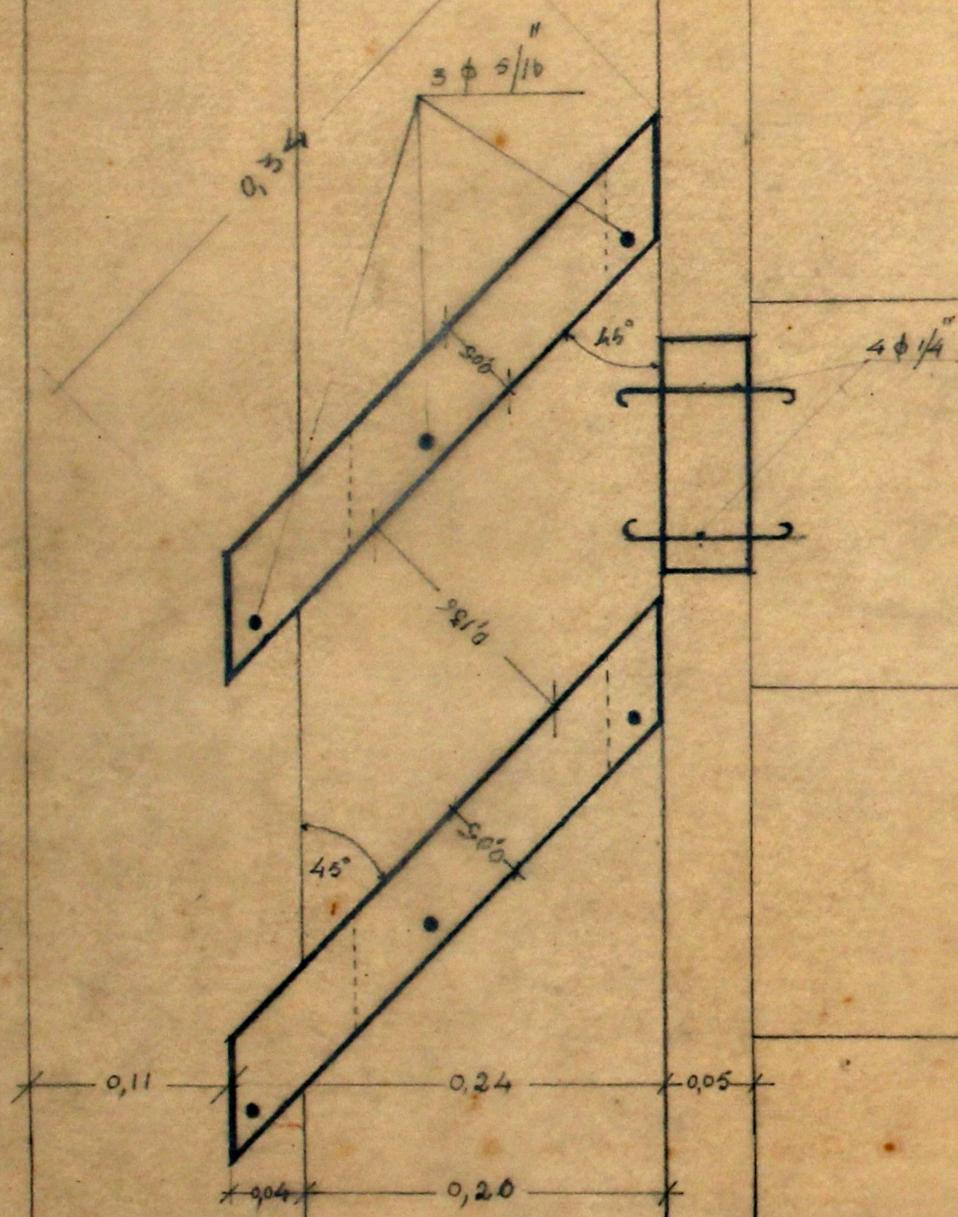

ESCALA 1/2

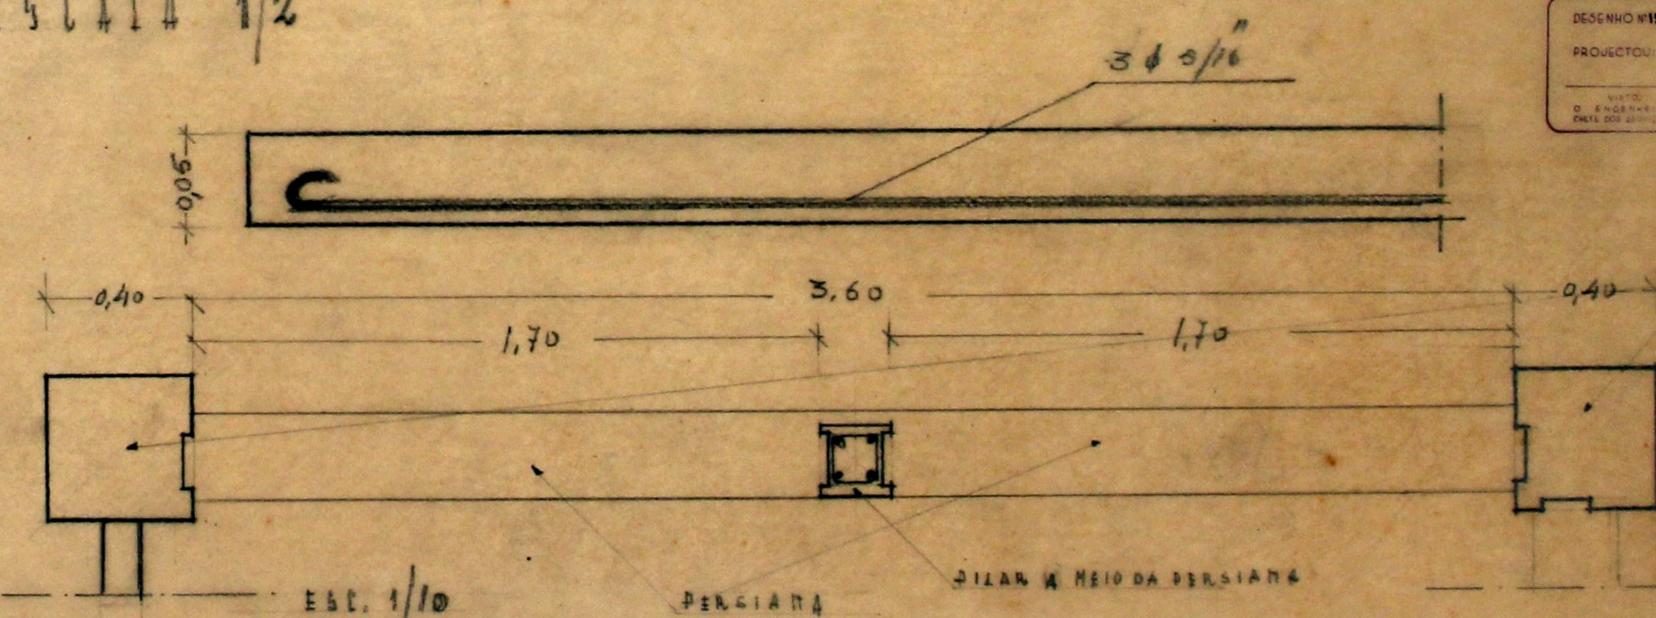

DESENHO Nº 1224	CMP	DATA / /
PROJECTO:	DESENHO:	
<small>AVISO: O ENG. ENCARREGADO DESTES SERVIÇOS</small>		



PILARES DA TORRE

Almeida
14/10/43


Servico de Obras Municipais e Habitações Populares

(11) SAJOS-TCO-C




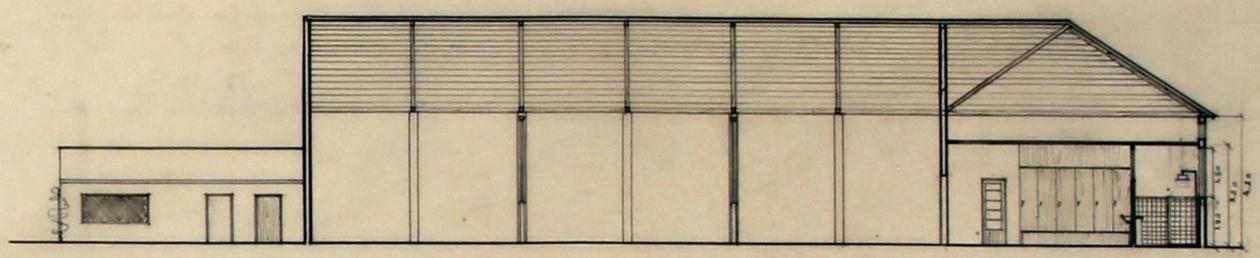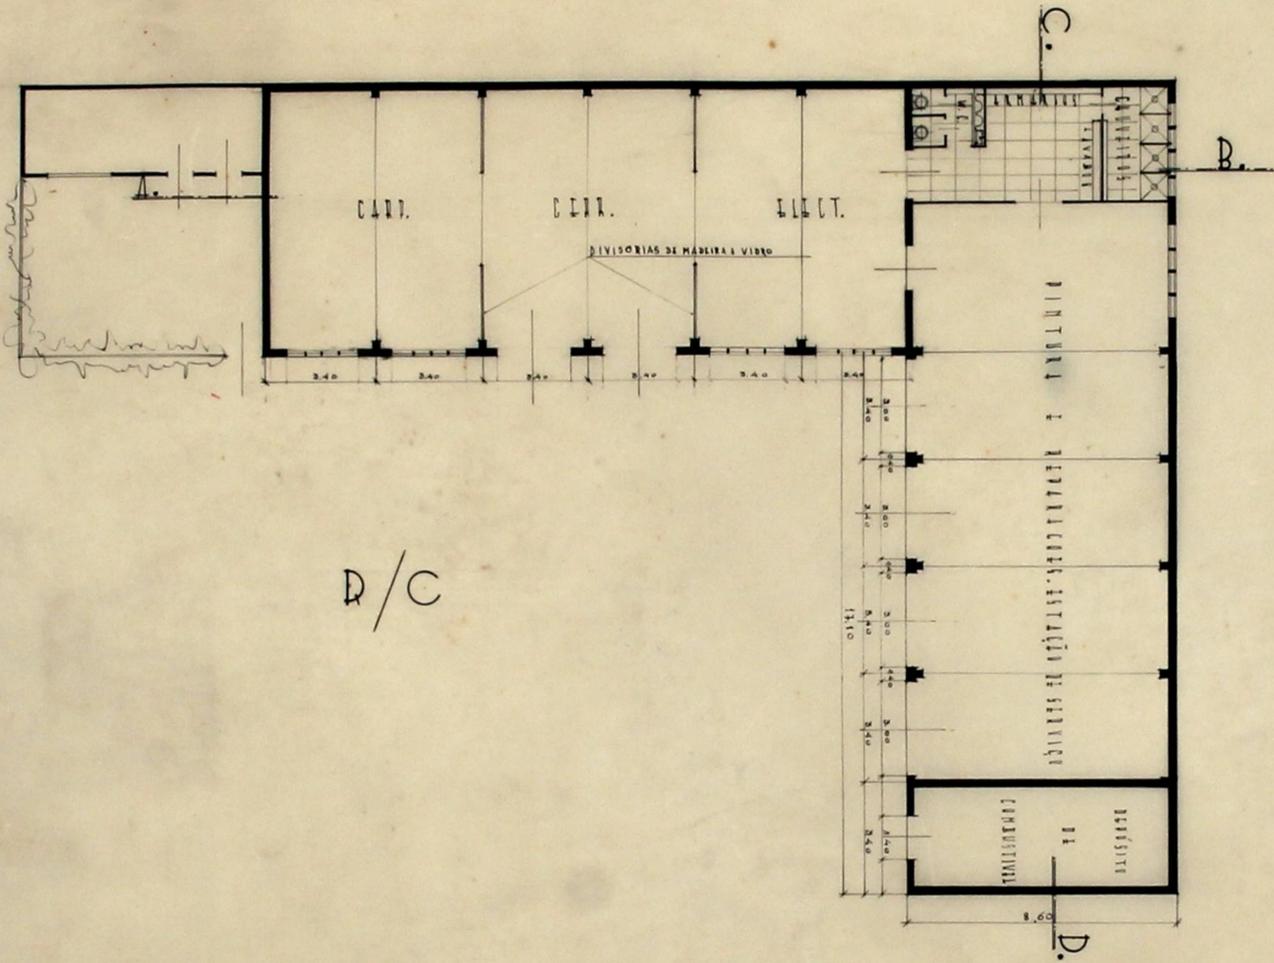

COR. A-B

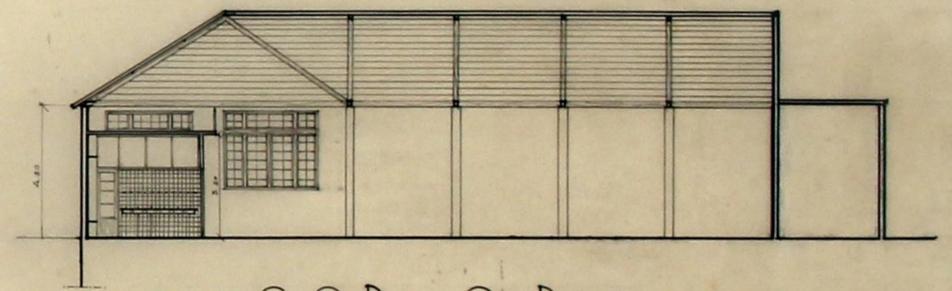


COR. C-D

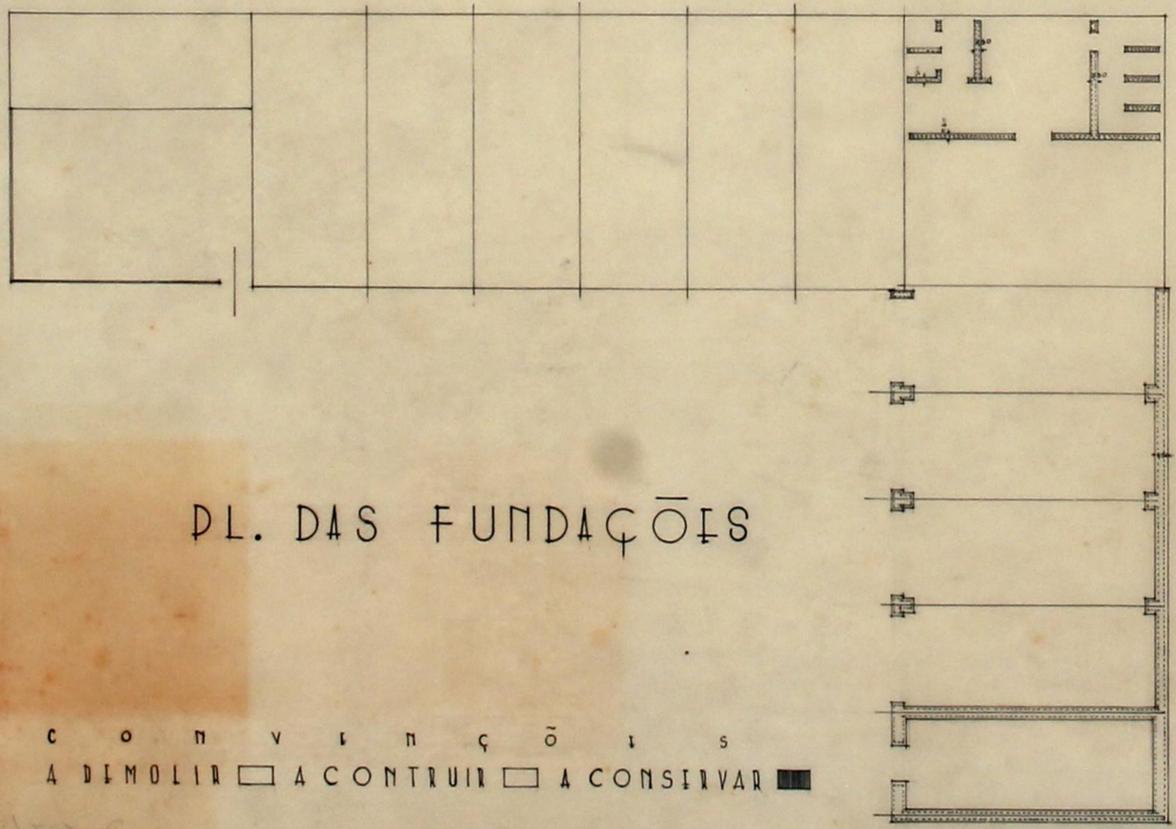

PL. DAS FUNDAÇÕES

CONVENÇÕES
 A DEMOLIR A CONSTRUIR A CONSERVAR

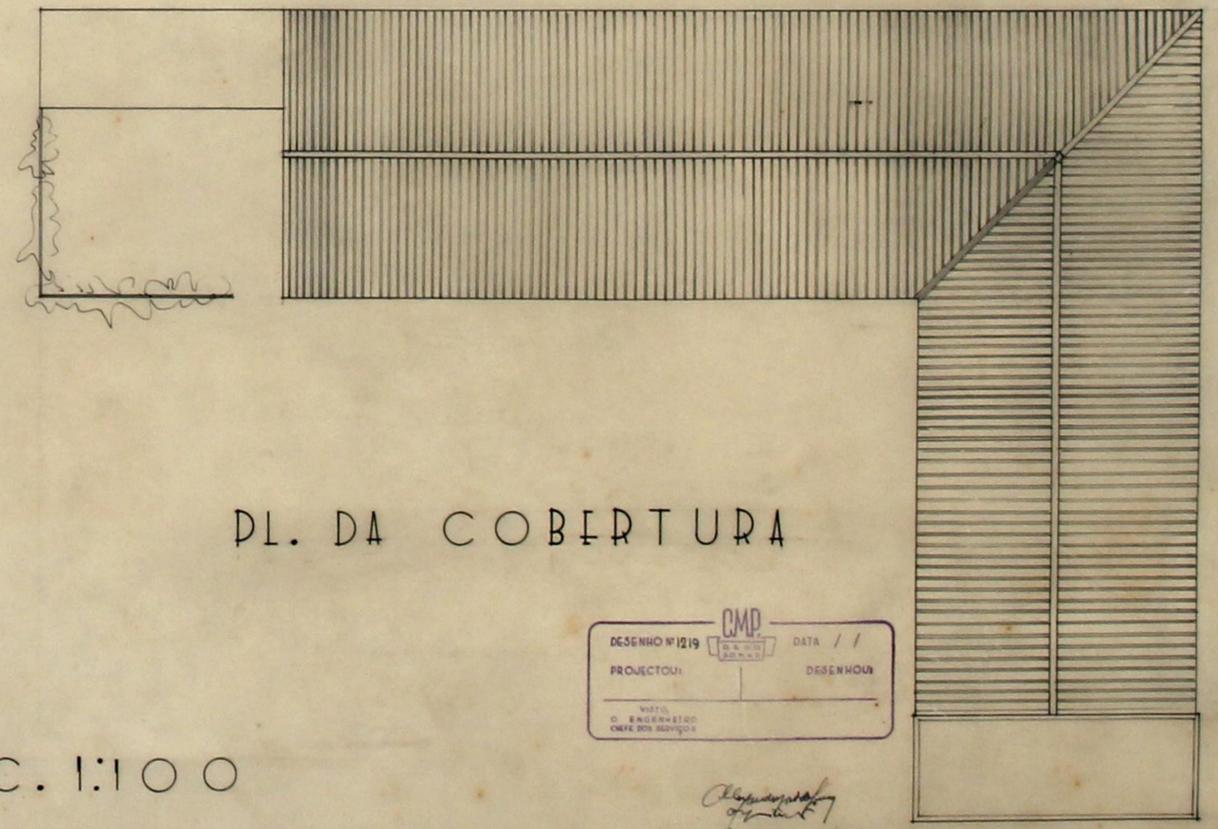

PL. DA COBERTURA

ES C. 1:100

DESENHO Nº 1219	CMP	DATA / /
PROJECTOU		DESENHOU
<small> 1917 O. ENGENHEIRO CREA 204 194/0-2 </small>		

Albuquerque
 1915 1918

