

DEFERIDO

em termos da informação
Ponto, em sessão da Comissão Executiva,
16 de dezembro de 1915



CMP
AG

557

Registrado

sub. n.º 8265

21-12-915

Porto

Thy

R

Coma
Ca. Camara

Diz Manoel do Sa Gomes
que deseja ~~manobras~~ fazer umas
edificações de um terreno na rua
do Arriaf nº 904 assim como fazer
um poço conforme o projeto junto
o muro sem 2, 1/2 e 2, 23 de espessura
proximo ao nº assima mencionado

Para entrar no Cofre Municipal da quantia de
R\$ 6400 constante da informação
fui passada a guia N.º 264 que n'esta data
foi enviada a thesouraria.
Ass. do Tesouro Municipal, 30 de Dezembro de 1915

Porto a Ca. Camara se segue
deferir como segue
Porto, de Novembro de 1915
pelo seg.º Manoel das Neves

*Deu deferir
16/12/911
Cap. m. l.*

Licença N.º 1026

de 30 de Dezembro de 1911

643

H. meca

2-12-915

R.E.

REPARTIÇÃO

Registo, 1727

XI - 915


Aprovado
Pelo em sessão do Com. Exec.
16 de Dezembro de 1885

Alcance



Escala 1/100

Plantão

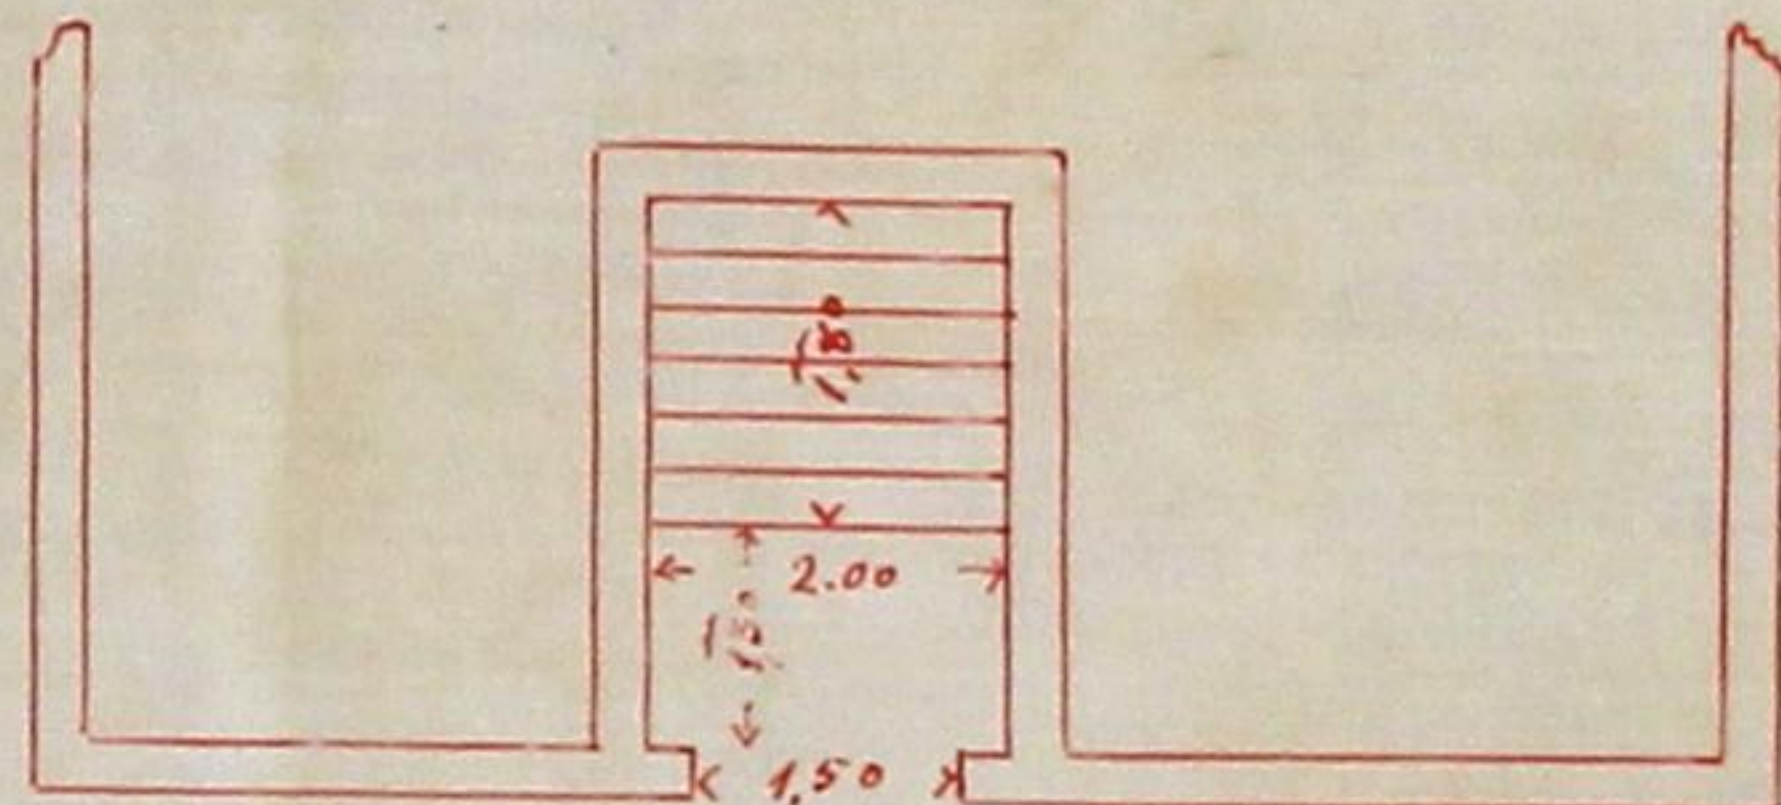

Projecto de casa se refere o requerimento

de

Moscos de São Gomes

Plantão

Escala 1/400

Rua do Amareal

27.0

O poço

109.25

15.00

Plantão geral

Escala 1/5000

Posto Fiscal
Financiar

Rua do Amareal

Requerente





559
N.º 1727
Data 26-XI-915
N.º
Data
CMP
AG

Câmara Municipal do Porto

3.ª Repartição — Obras Publicas

OBRAS DIVERSAS

Especificação da obra: Construir vedações e fossos

Requerente: Manoel de Sá Gomes

Morada:

Situação da obra: Rua do Ameal n.º 904

Responsável:

Está nos casos do art. 136 do Cod. de Post.

Declaração de responsabilidade:

Projecto da obra: Esta obra não se encontra licenciada, deponho de consulta formal da Comissão de Estética.

42

Condições a impôr:

Alinhamento: *a determinar*

Nível de soleiras: *idem*

Depósito: *cinco escudos*

Porto, 27 de Novembro de 1915

Ant. de Fátima Soares

Observações:

A Comissão de Estética

27-11-15

Ant. de Fátima Soares

COMISSÃO DE ESTÉTICA

DA

CIDADE DO PORTO

Aprovado
Sessão de 30 de Nov de 1915

O 1.º Secretário

Ant. de Fátima Soares

Com vista à 4.ª Sec. quanto ao preço

30-XI-15

*do Excmo. Sr. Fiscal Técnico das Obras para informar
na parte relativa a esta obra*

4.ª S. 2-12-15

Ant. de Fátima Soares

Não ha inconveniente

Porto, 4 de Dezembro de 1915

Sidoro Antonio Ferreira

Concordo

Ant. de Fátima Soares


Com termos de desenhamento

6-XII-15

Ant. de Fátima Soares

Wells

Câmara Municipal

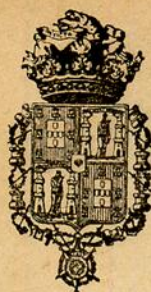

da Cidade do Porto



ANO CIVIL DE 191

Guia de entrada de depósito N.º 964

Despacho de 16 de Dezembro de 1915 - { Dinheiro corrente.... 500
Papeis de crédito.... 5
Total Esc... 500

Pela presente guia vai *Francisco de Sá Gomes* entrar no Cofre desta Municipalidade com a quantia de cinco escudos em dinheiro

como depósito de garantia ás condições em que lhe foi concedida licença n.º 1026, desta data, para vedar o terreno situado na rua do Canal n.º 104.

; quantia de que o respectivo tesoureiro passará o competente recibo.

Porto e Repartição de Fazenda Municipal, 30 de Dezembro de 1915

O Chefe dos Serviços de Fazenda,

[Signature]

Recelbi a quantia de cinco escudos

supra mencionada.

Tesouraria Municipal do Porto, em 30 de Dezembro de 1915


Registada

O Tesoureiro,

Em 30 de Dezembro de 1915

[Signature]

[Signature]

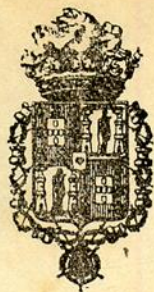

Municipalidade do Porto

Concede-se licença a *Manoel de Sá Gomes*

para que possa *reduz o terreno situado na rua do Surral N.º 204, freguesia de Paranhos, bem como abrir um poço no mesmo terreno conforme se achá indicado no projecto que lhe foi aprovado em 16 de corrente.*

O impetrante requiriu-se-lhe ao alinhamento e ruínas de retinas que lhe foram determinadas.

Pôrto e Paços do Concelho, 30 de Dezembro de 1914

Manoel Maria de Paiva, 1.º of.º

Engenheiro Chefe da 3.ª Repartição, subscrevi.

O PRESIDENTE, *dat. Execução*

(a) Santos Silva

Desta, emolumentos para a Câmara

Um cruzado

Alfredo L. B. Coelho

Registada.

Costas

Depositou na tesouraria do Concelho a quantia de *cinco*

crusados conforme a guia n.º 964