

Nº 536

Assim licença na
 Infancia da
 ...
 ...
 de maio de 1896
 N.º 247



Em
 E.ª Câmara
 Municipal do Porto

385-

7

Diz Rita Adelaide Pinto
 que, na sua casa da rua Central
 n.º 127, à Foz do Douro, pretende cons-
 truir um canal para a variação das
 águas da limpeza caseira no aque-
 ducto geral da rua; carecendo da
 respectiva licença:

PG. 100 REIS
 LICENÇA
 GUIA N.º

Pede a V.ª E.ª assim
 se digne defferir

E. R. M.ª

Foz do Douro, 9 de Maio de 1896

a suplicante,

Rita Adelaide Pinto

Pamela

385A


*Append. Porto e Paço
do concelho 28 de maio de
1896*

V. Long

Secção do cano

*N.º 296-98
Porto*



Rita Adulais de Pinto

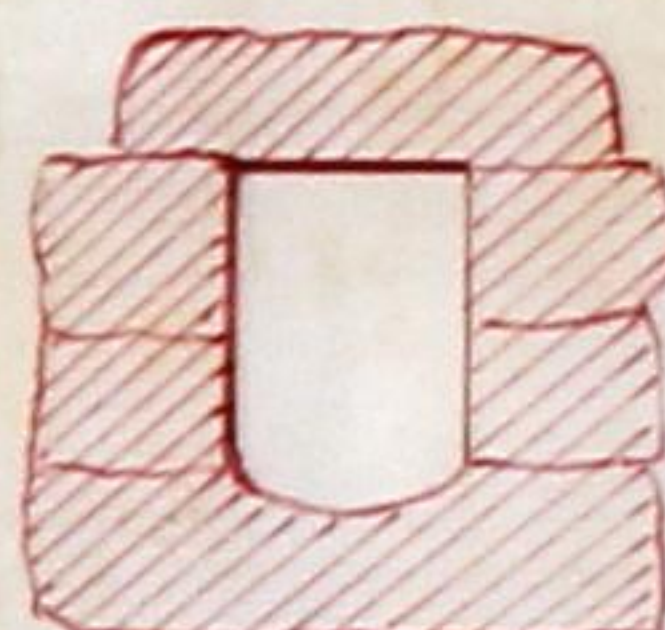

Planta

Ligação do cano com o fecho hydraulico e com o aqueducto

*Propriedade de
Rita Adulais de Pinto*

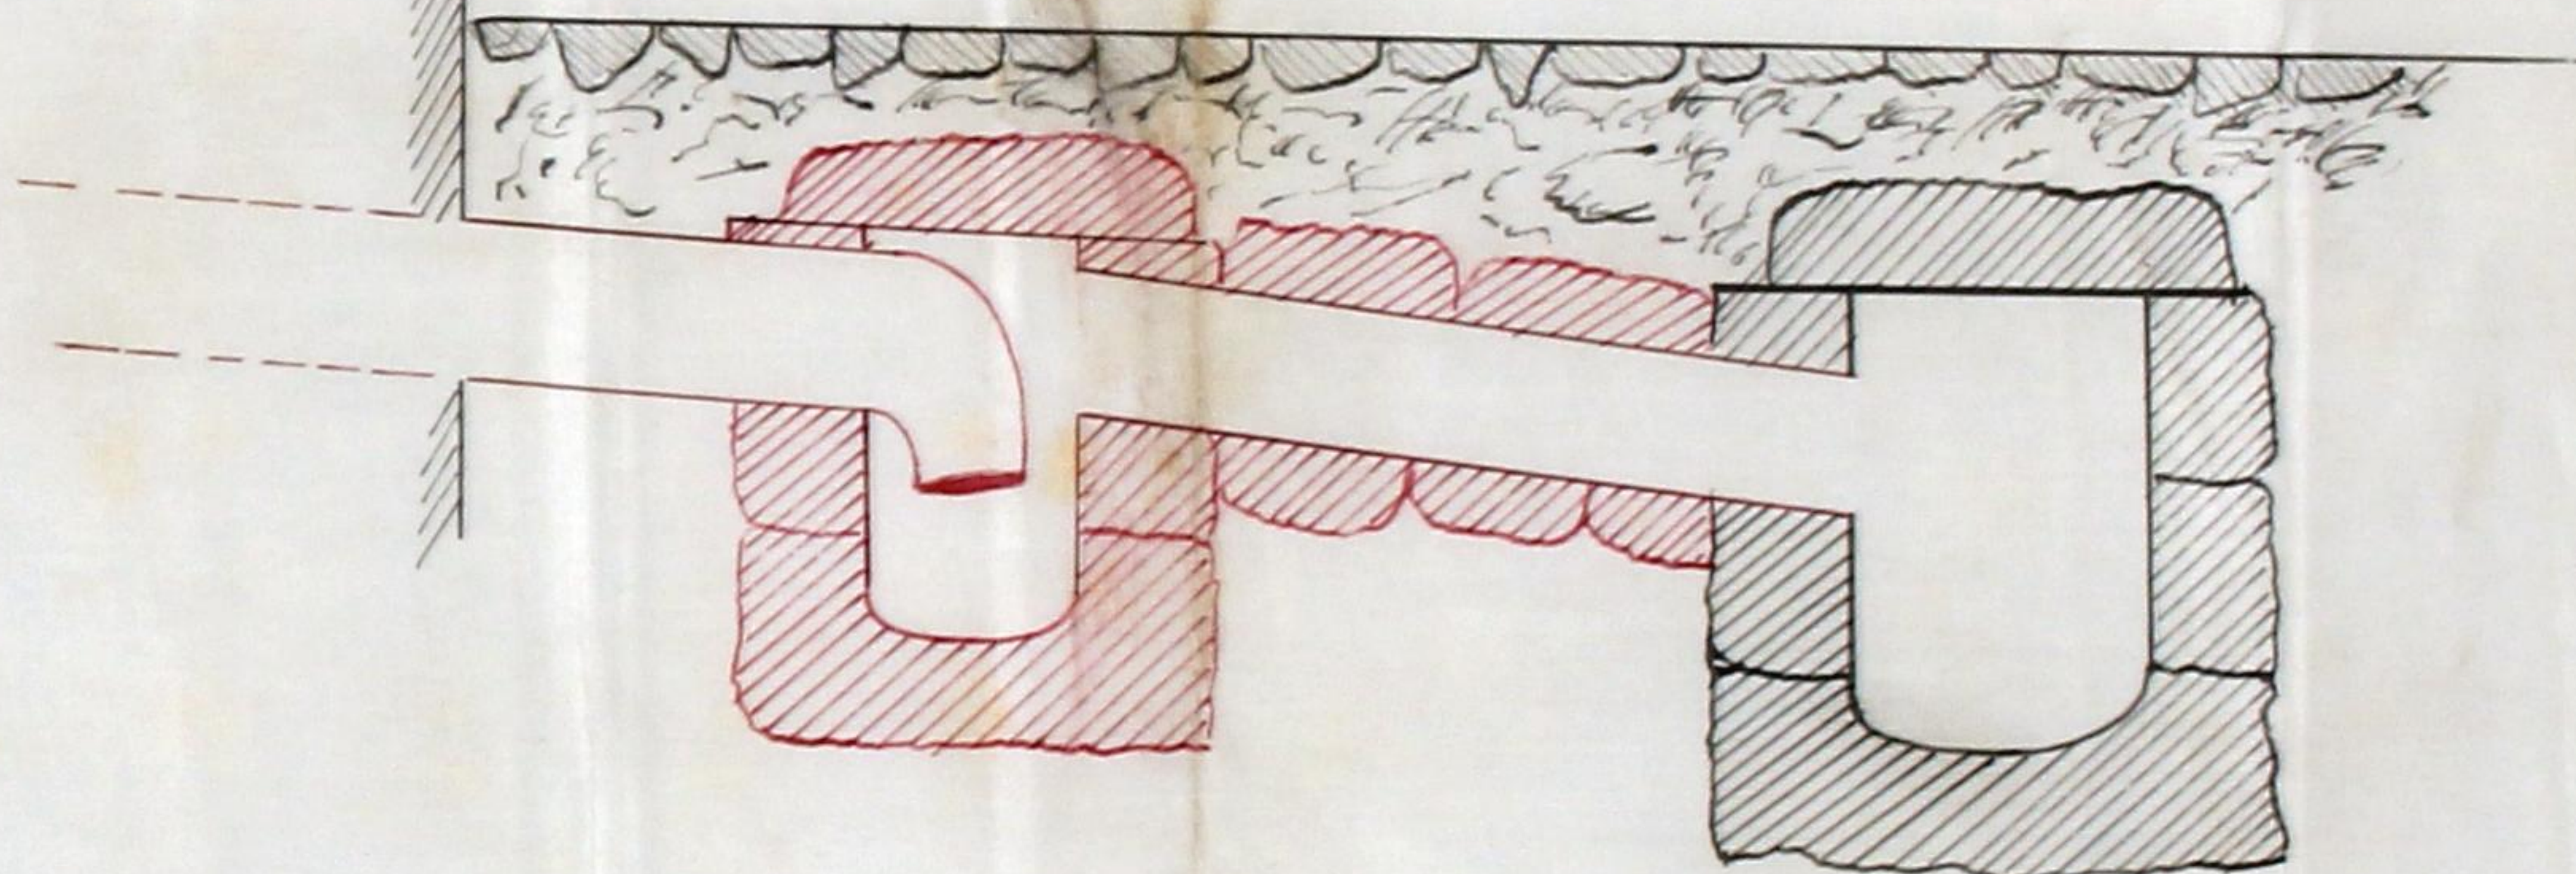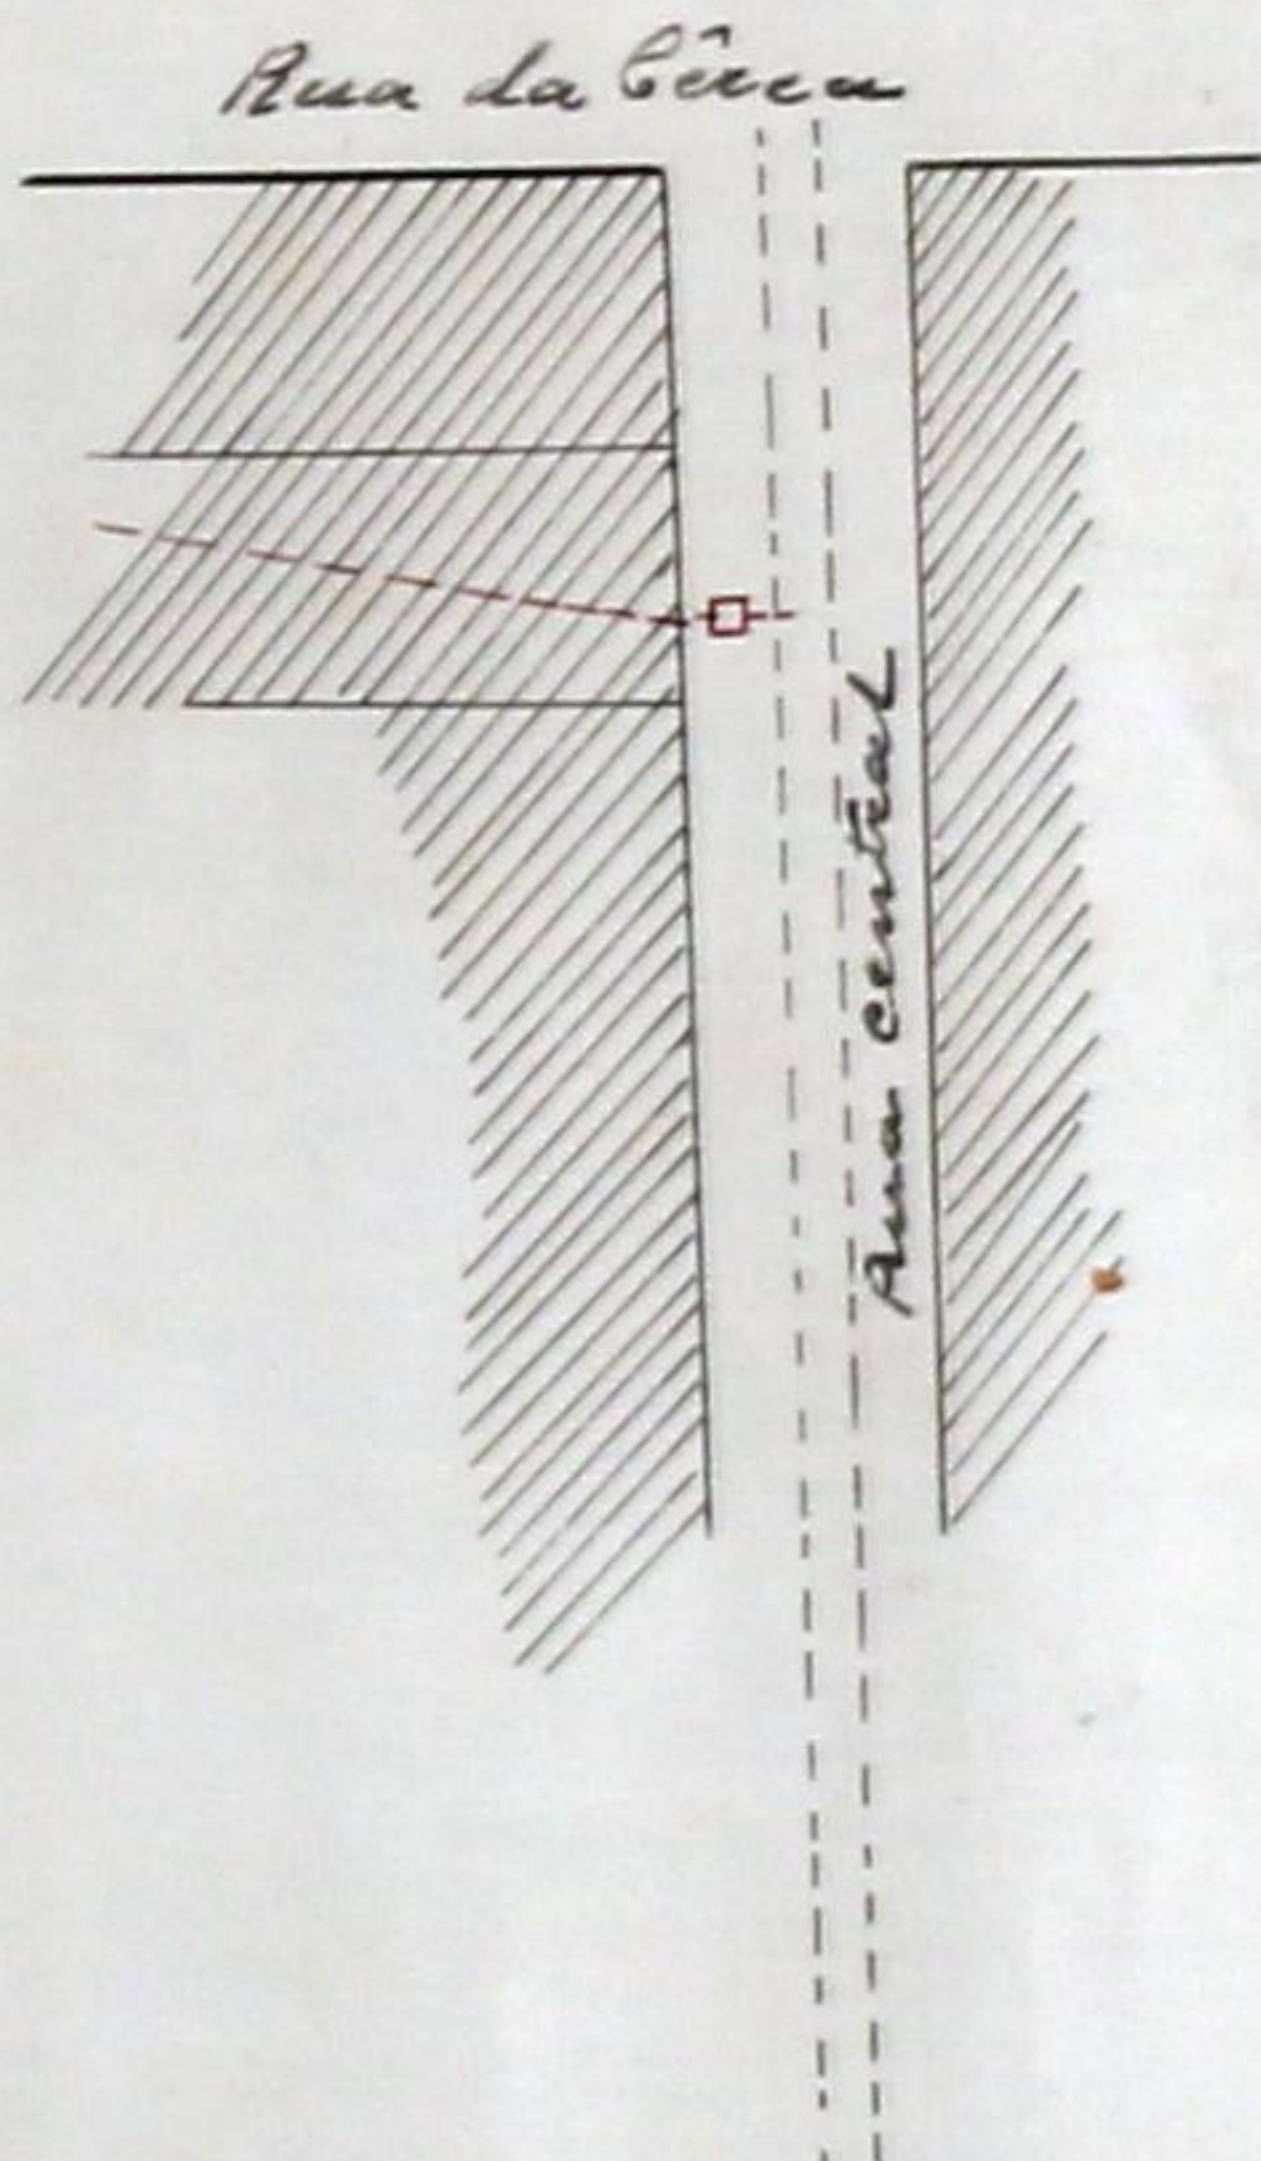

Escala: 0,04 = 1^m

Escala: 0,002 = 1^m




Agua da Poca - Poca da Agua
outro, 28 de maio de 1896

V. L.

Seção do cano

Duplicado 71: 296-98



Folha 386

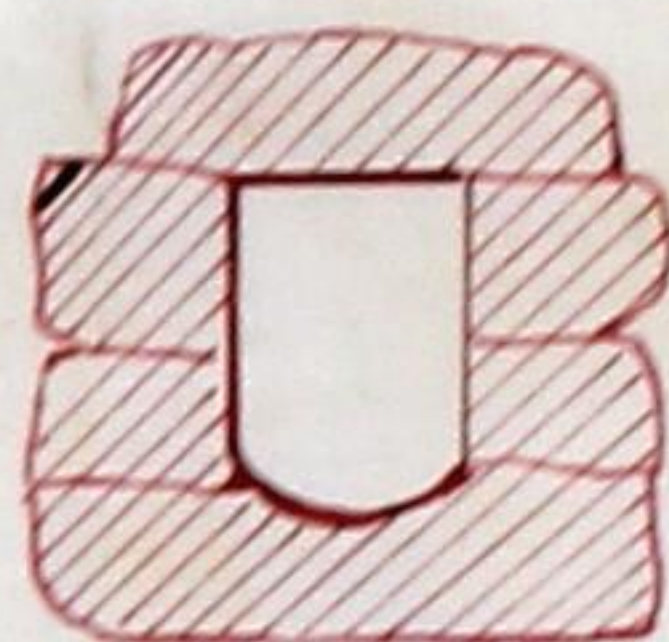

Glanta

Ligação do cano com o fecho hydraulico e com o aqueducto

Propriedade de
Rita Adelaide Pinto

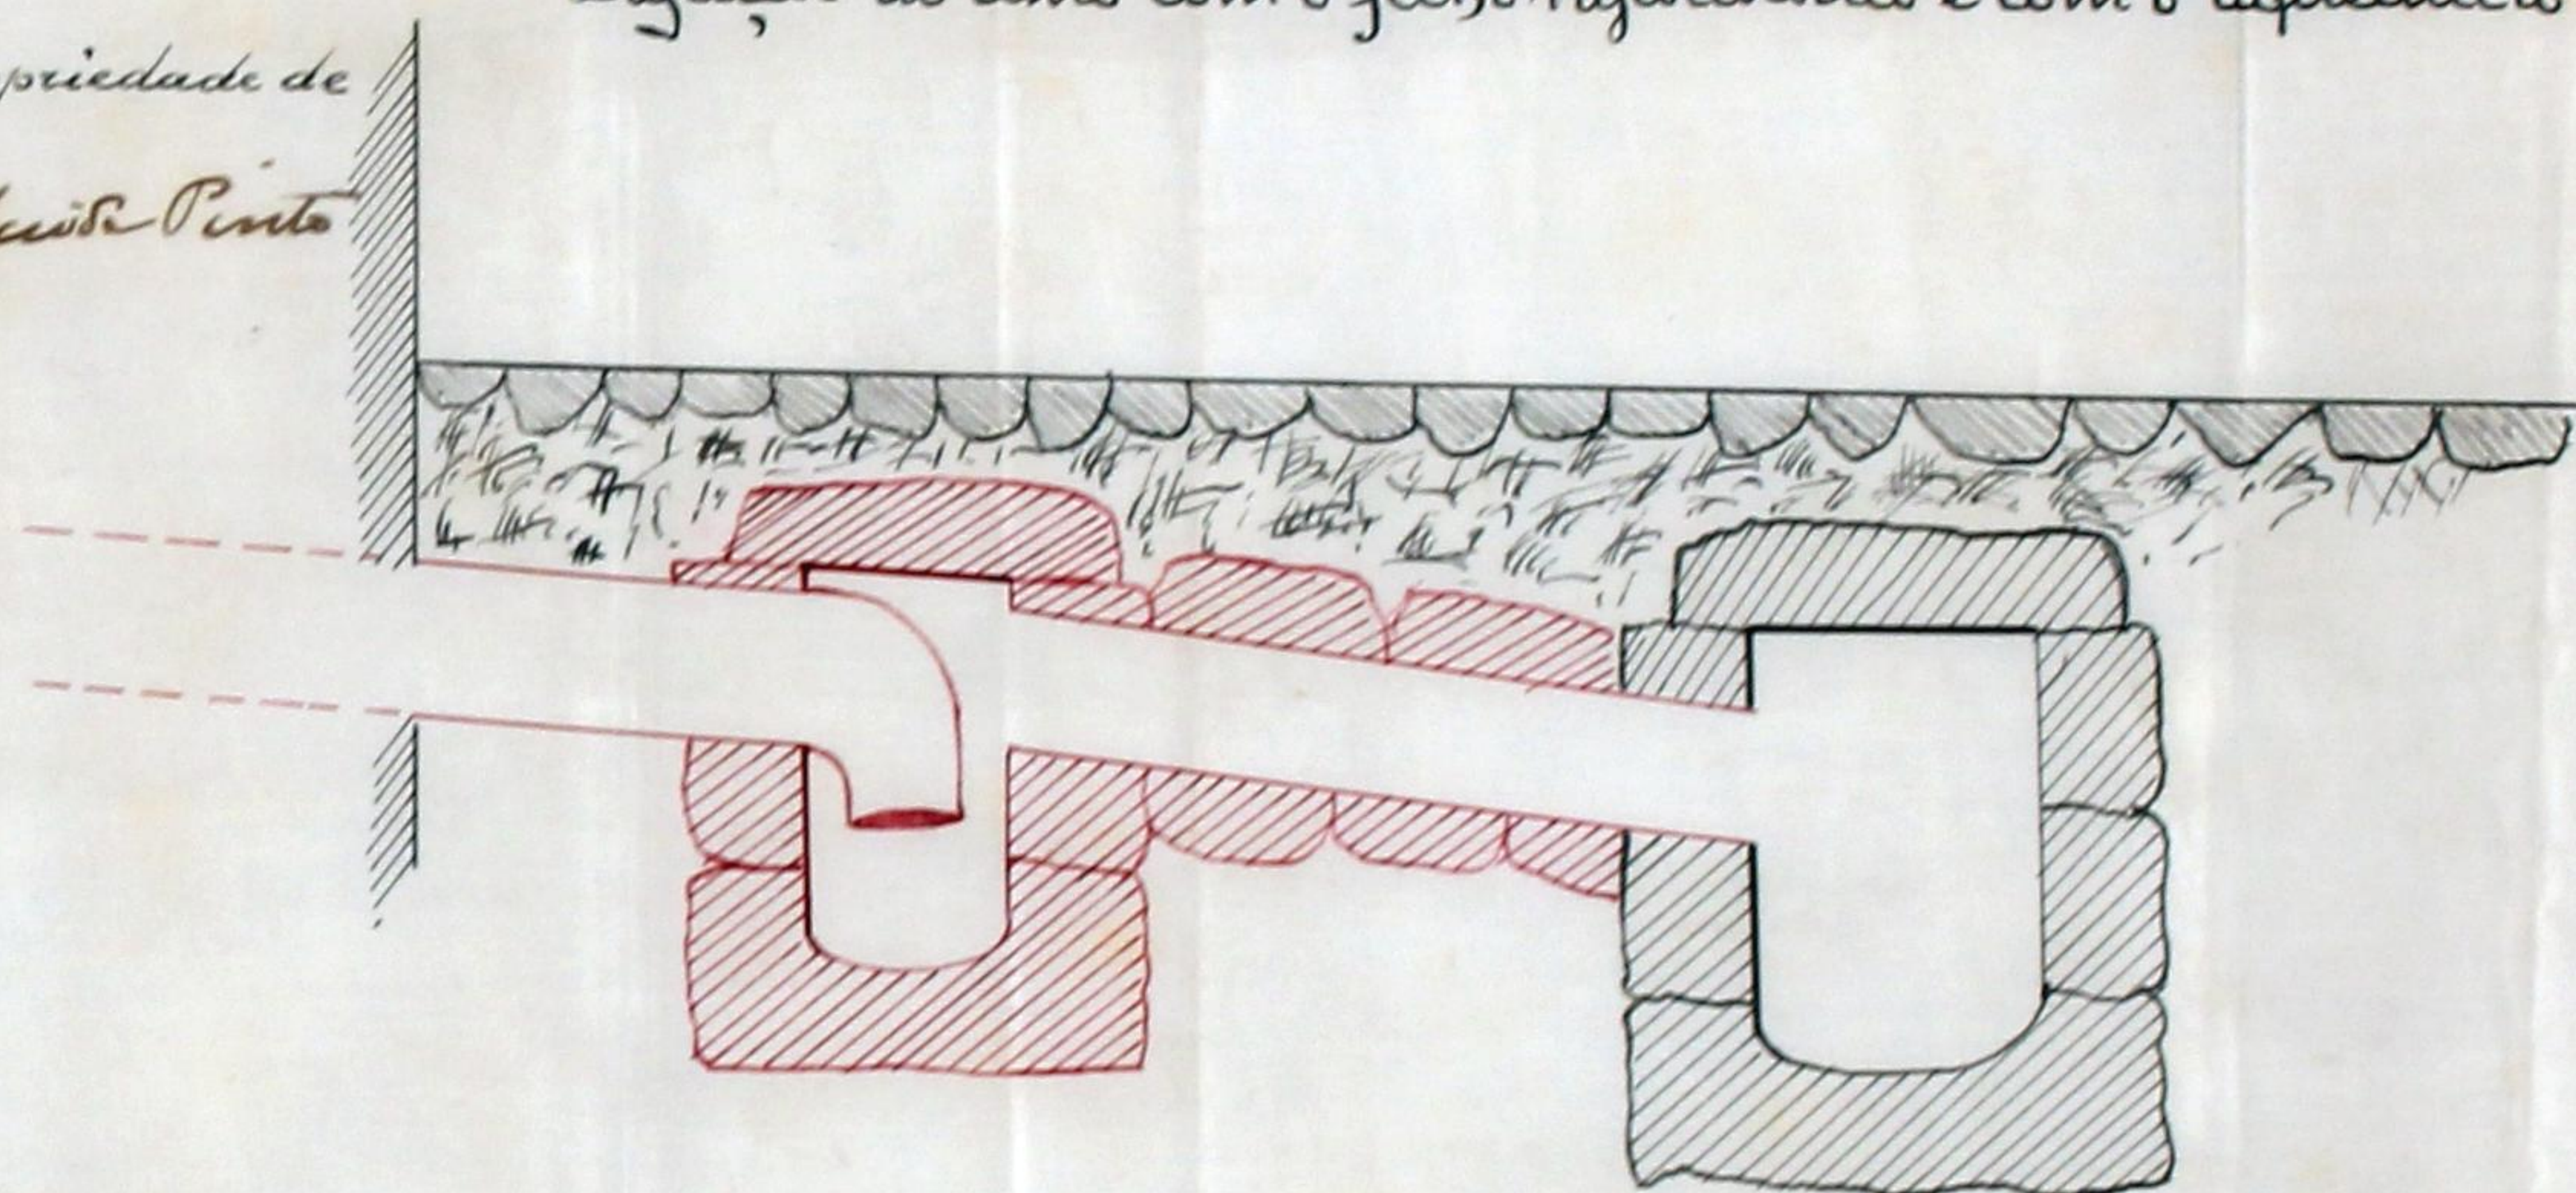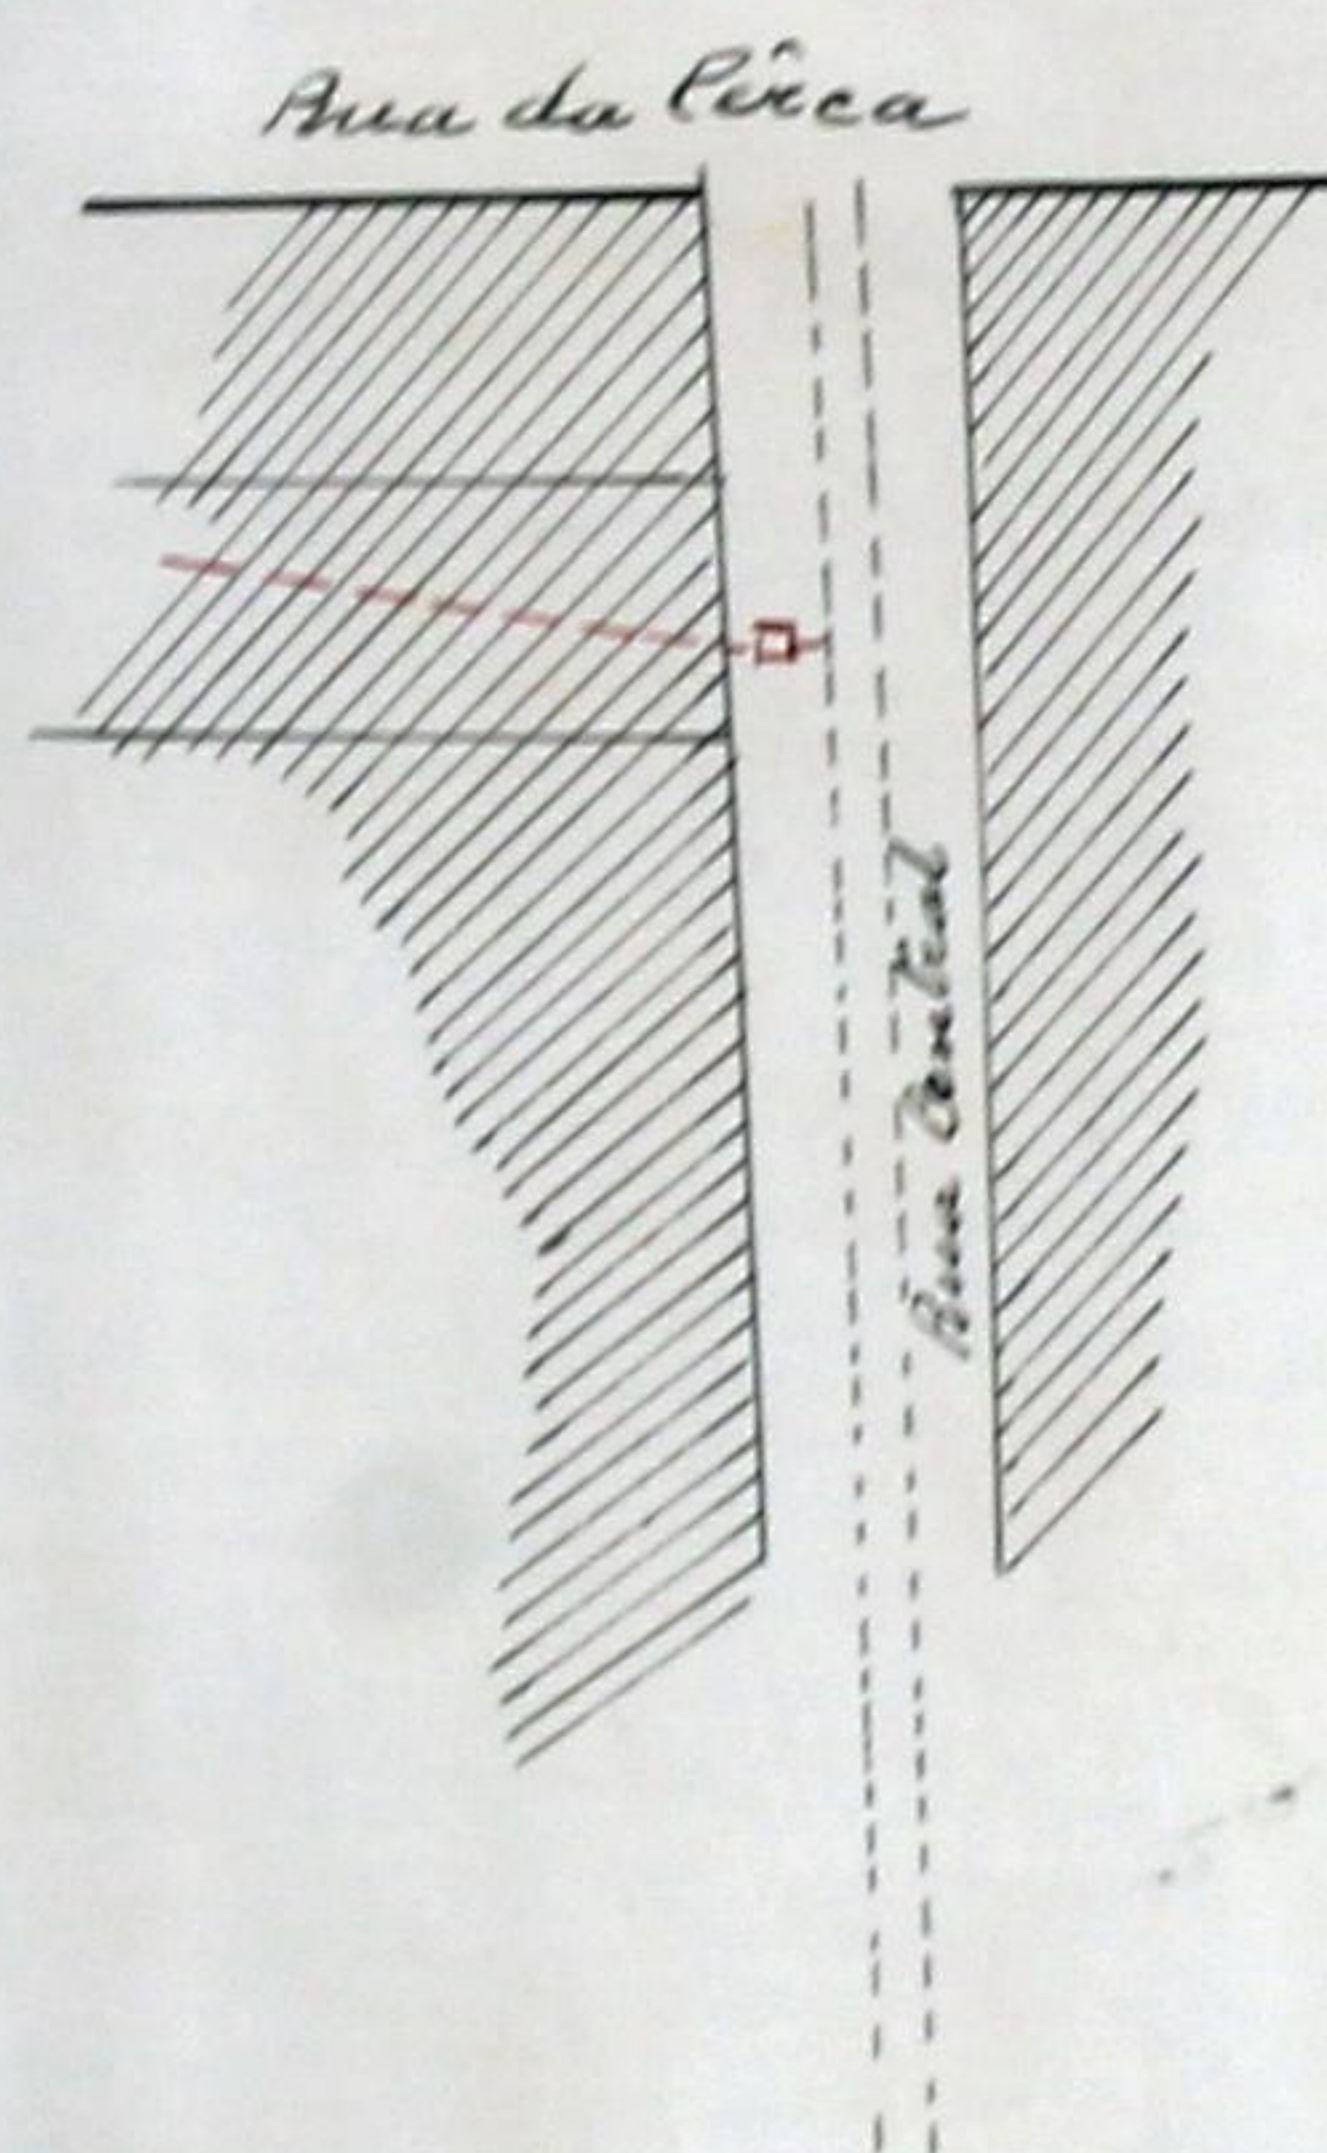

— Escala: $0,04 = 1^m$ —

— Escala: $0,002 = 1^m$ —



N.º 296-90

Parece



Rita Adelaide Pinto

Apresenta. Porto Alegre
dia 28 de maio de 1896

N.º 296-90

Condições em que Rita Adelaide Pinto
pretende mandar construir um cano
de esgoto para a vasão das águas de
lavagens domesticas na sua casa da
rua Central n.º 127 à Foz do Douro.

O cano destina-se ao vasamento das
águas da cozinha no aqueducto geral da
rua, conforme mostra o desenho junto.

Será construido de alvenaria arga-
massada, quarnecido interiormente
com argamassa hydraulica e coberto
com capas de lagedo assentes tambem
em argamassa.

O fundo do cano será concavo; have-
rá um fecho hydraulico no seu prolonga-
mento igualmente construido com alvena-
ria argamassada e quarnecido interior-
mente com cimento e areia; e a respectiva
tampa de lagedo, será vedada a cimento.

Foz do Douro, 9 de Maio de 1896

Alfama. Porto Alegre de Cam
de 28 de maio de 1896

N.º 296-98 4

Condição em que Rita Adelaide Pinto
pretende mandar construir um cano de ex-
gôto para a saída das águas de lavagens
domesticas na sua casa da rua Central n.º
127 à Foz do Douro.

O cano destina-se ao escoamento das águas
da cozinha no aqueducto geral da rua con-
forme mostra o desenho junto.

Será construido de alvenaria argamassada,
quarnecido interiormente com argamassa hy-
dráulica e coberto com capas de lagedo assem-
les tambem em argamassa.

O fundo do cano será concavo; haverá um
fecho hydraulico no seu prolongamento igual-
mente construido com alvenaria argamassada
e quarnecido interiormente com cimento e areia
e a respectiva tampa de lagedo, será vedada
a cimento.

Foz do Douro, 9 de maio de 1896.



MUNICIPALIDADE DO PORTO

REPARTIÇÃO DAS OBRAS

Ex.^{ma} Camara.

389.

4

A licença que pede Rita Adelaide Pinto
para
mandar construir um curso d'esgoto a casa
que possui na rua Central nº 127 - For para
as águas da limpeza caseira para o esgodocto
geral da mesma rua como mostra do projecto
junto

está no caso de ser concedida, obrigando-se o requerente ao
cumprimento das posturas municipaes, e a depositar no cofre
do municipio a quantia de 5000 reis
reis, para garantir a obser-
vancia d'essas posturas

Porto e Paços do Concelho, 27 de Maio
de 1896

Ant. Martins

J. M. A. V. L. P.