

26m9/11

PROJECTO DE ALTERAÇÕES À LICENÇA Nº 249/41.

REQ. ANTONIO JOSÉ MONTEIRO

RUA DA NATÁRIA Nº 30

CONSELHO DE ESTÉTICA E URBANIZAÇÃO


DA

CIDADE DO PORTO


Satisfaz



CNP
AG

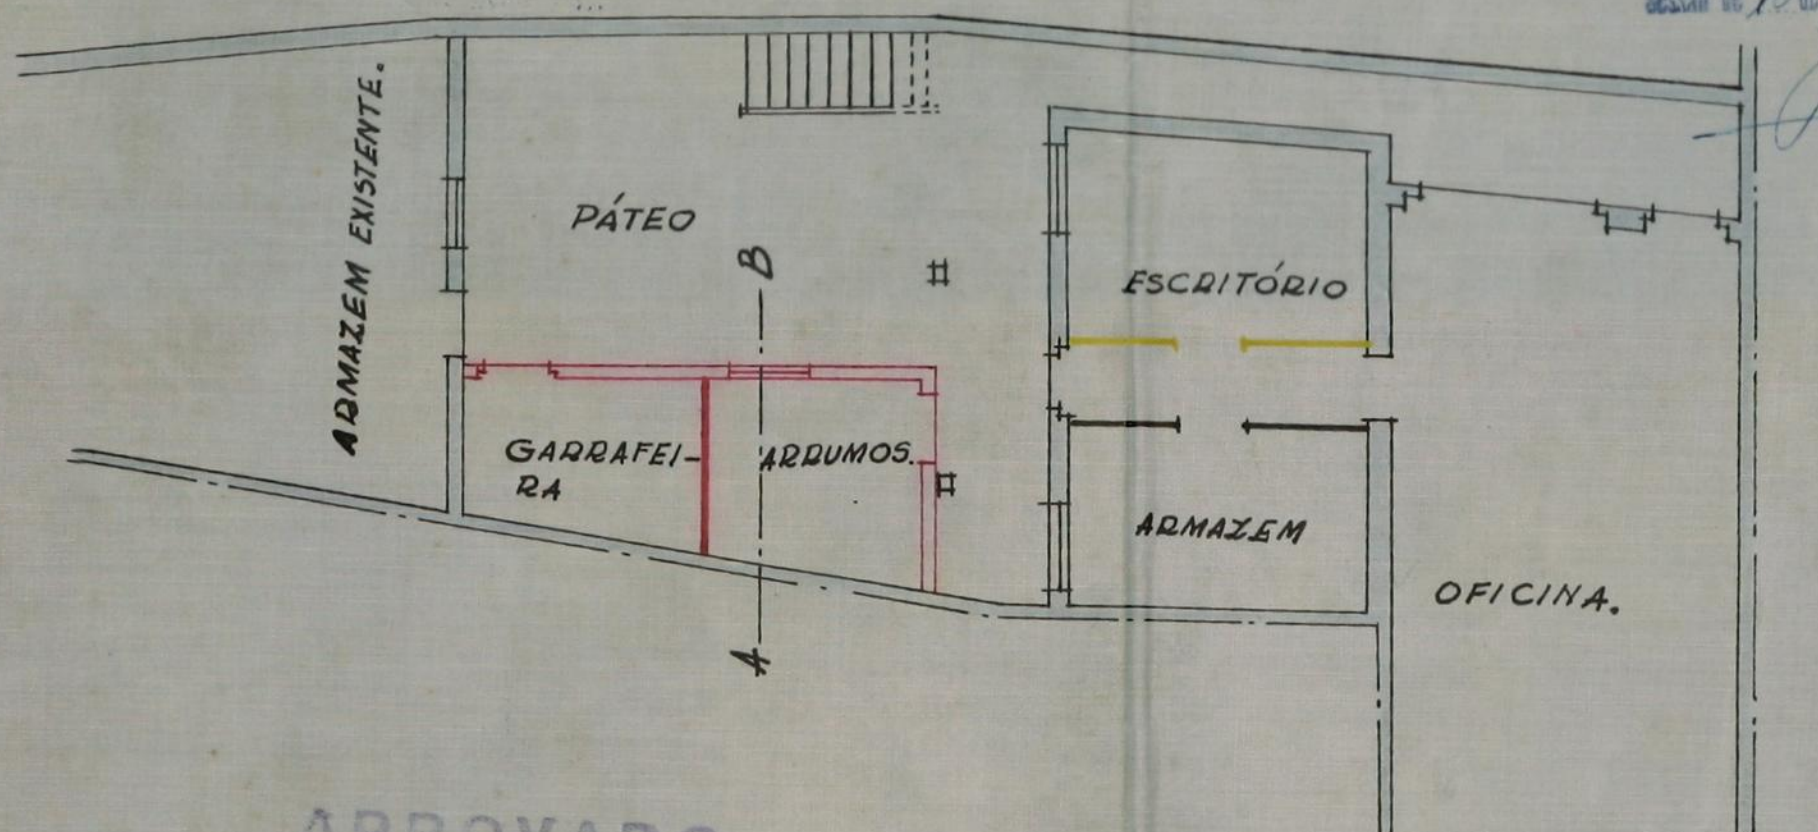

== REZ-DO-CHÃO ==

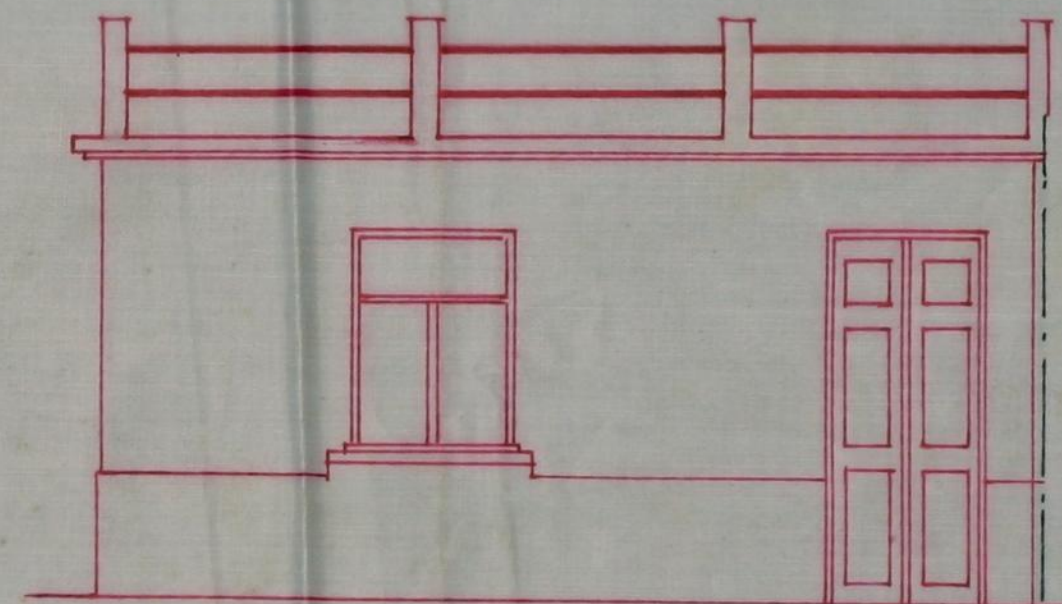

== ALÇADO ==


Esc. 1/50

APROVADO


Porto, de 22 OUT. 1941 de 19
O PRESIDENTE

Alf. Mendes

Esc. 1/100

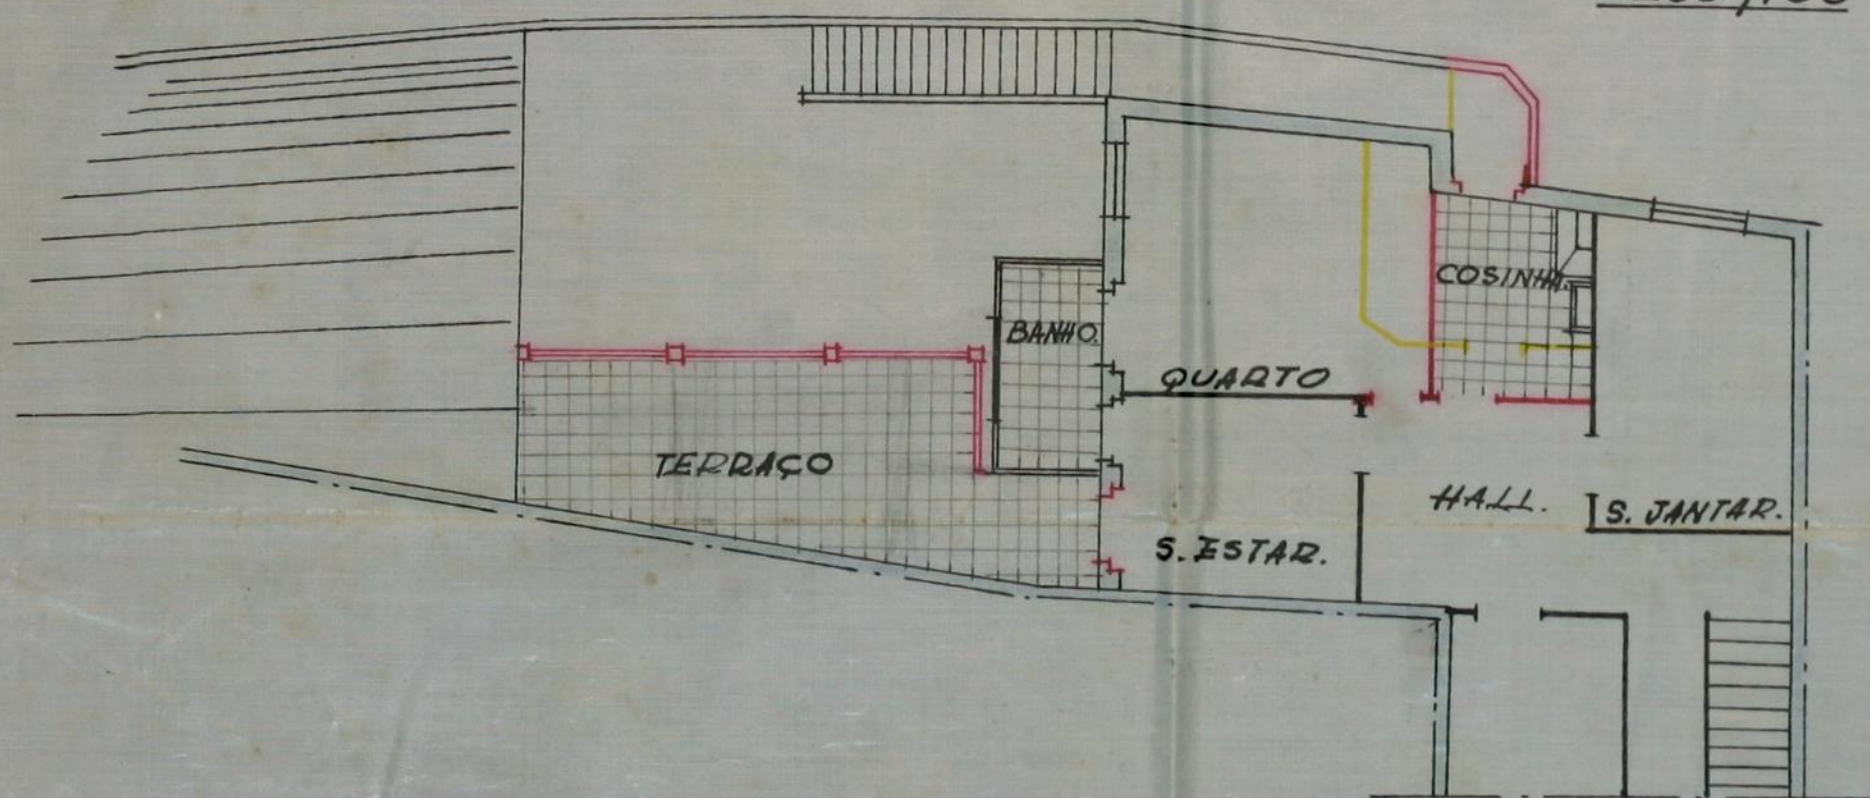

== 1º ANDAR. ==

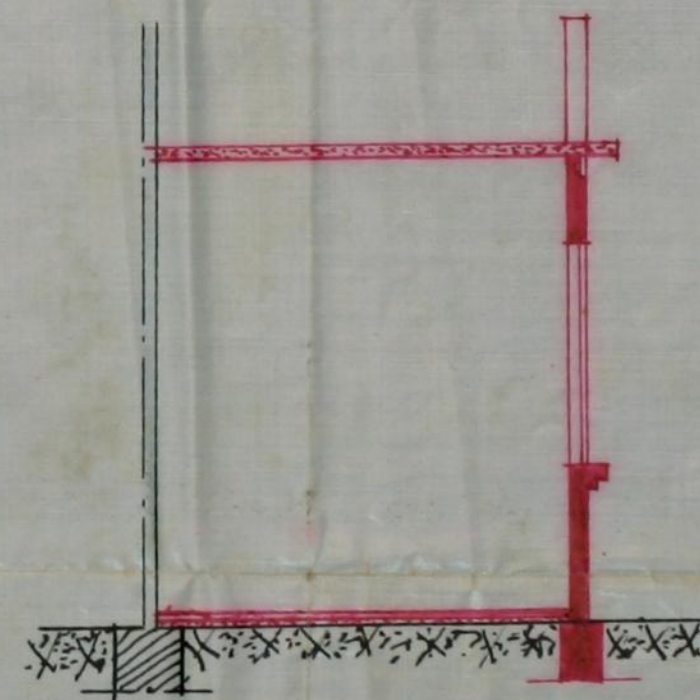

== CORTE A-B ==

*António da Silva
Eng.º*