

APROVADO

Pôrto, de 13 SET. 1940 de 19  
O PRESIDENTE

CMP  
AG

REQUERENTE: ANTONIO RODRIGUES DA FONSECA



Rua de Passos Nº 188.

*Alfenderlauef*




Escala 1:100

LEGALIZAÇÃO DE OBRAS

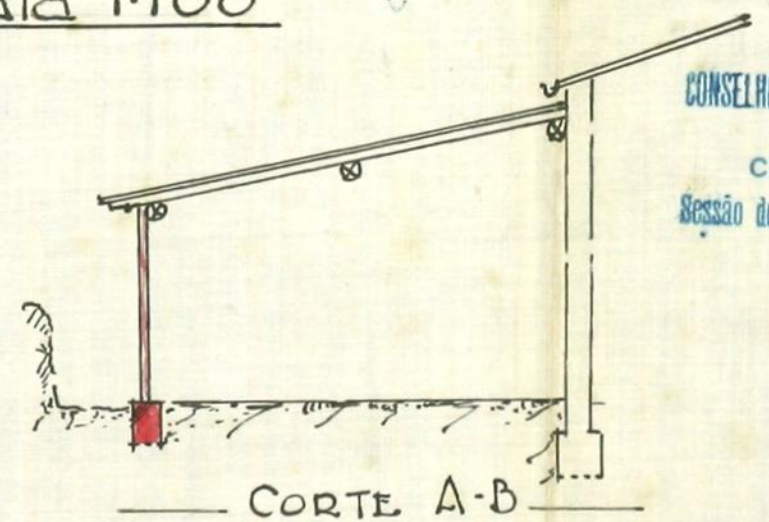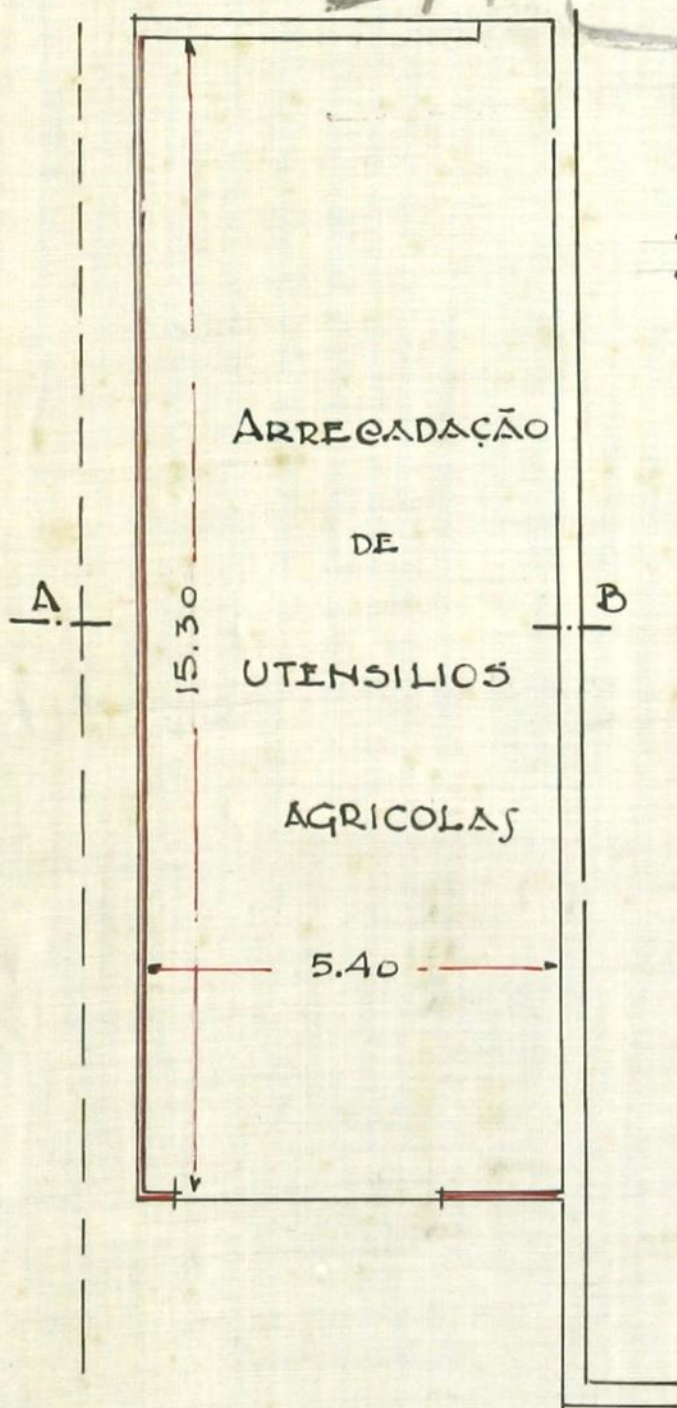


CONSELHO DE ESTÉTICA E URBANIZAÇÃO  
DA  
CIDADE DO PÓRTO  
Sessão de 2 de Agosto de 1940 **Satisfaz**

*Antônio Augusto*  
Sec

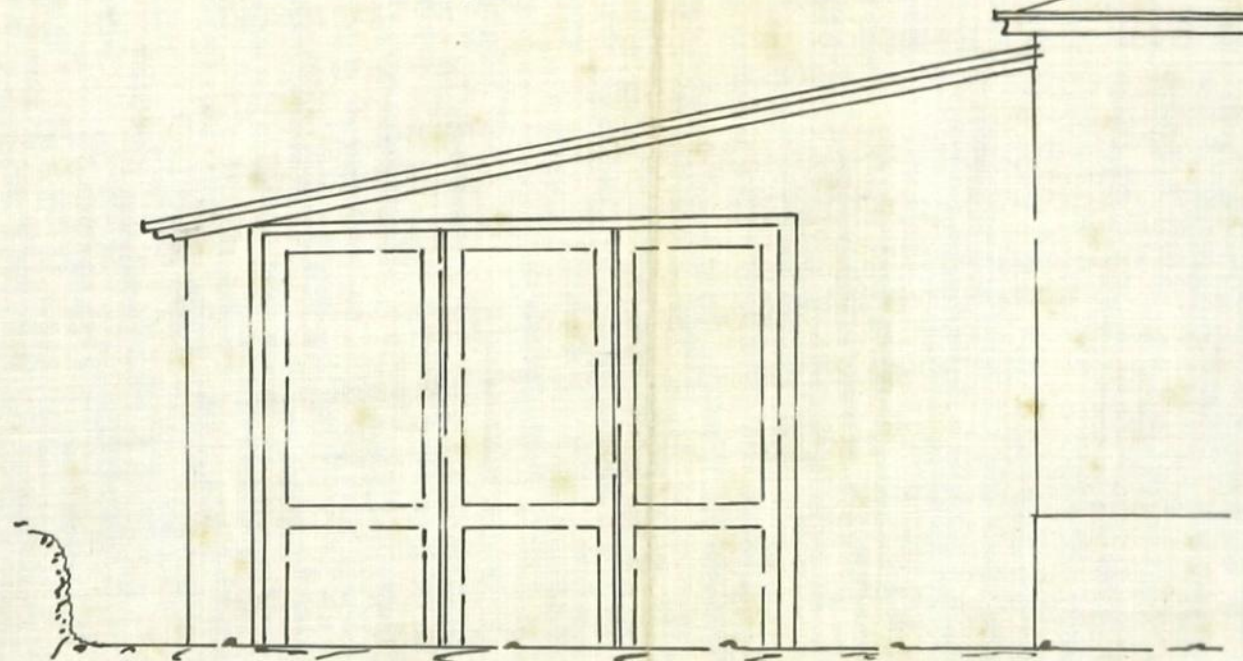

FRETE RECUADA. E. 1:50

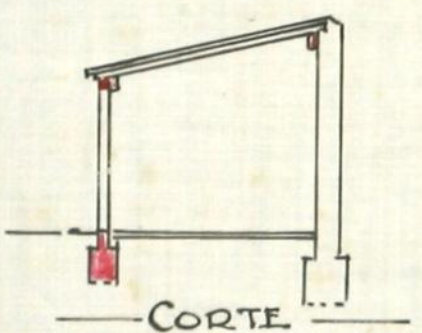


CORTE



PLANTA

ESCALA 1/100

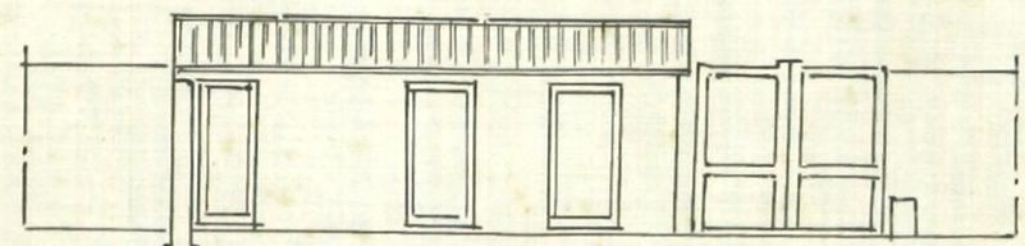

ALÇADO

*Joaquim Loure de Faria Lacerda*