



ALÇADO, SUL

PROJECTO de
REGULARISAÇÃO do AUMENTO do PRÉDIO
da RUA NUNES da PONTE denominado
"CASAL dos PINHEIROS"


ALÇADO, NASCENTE

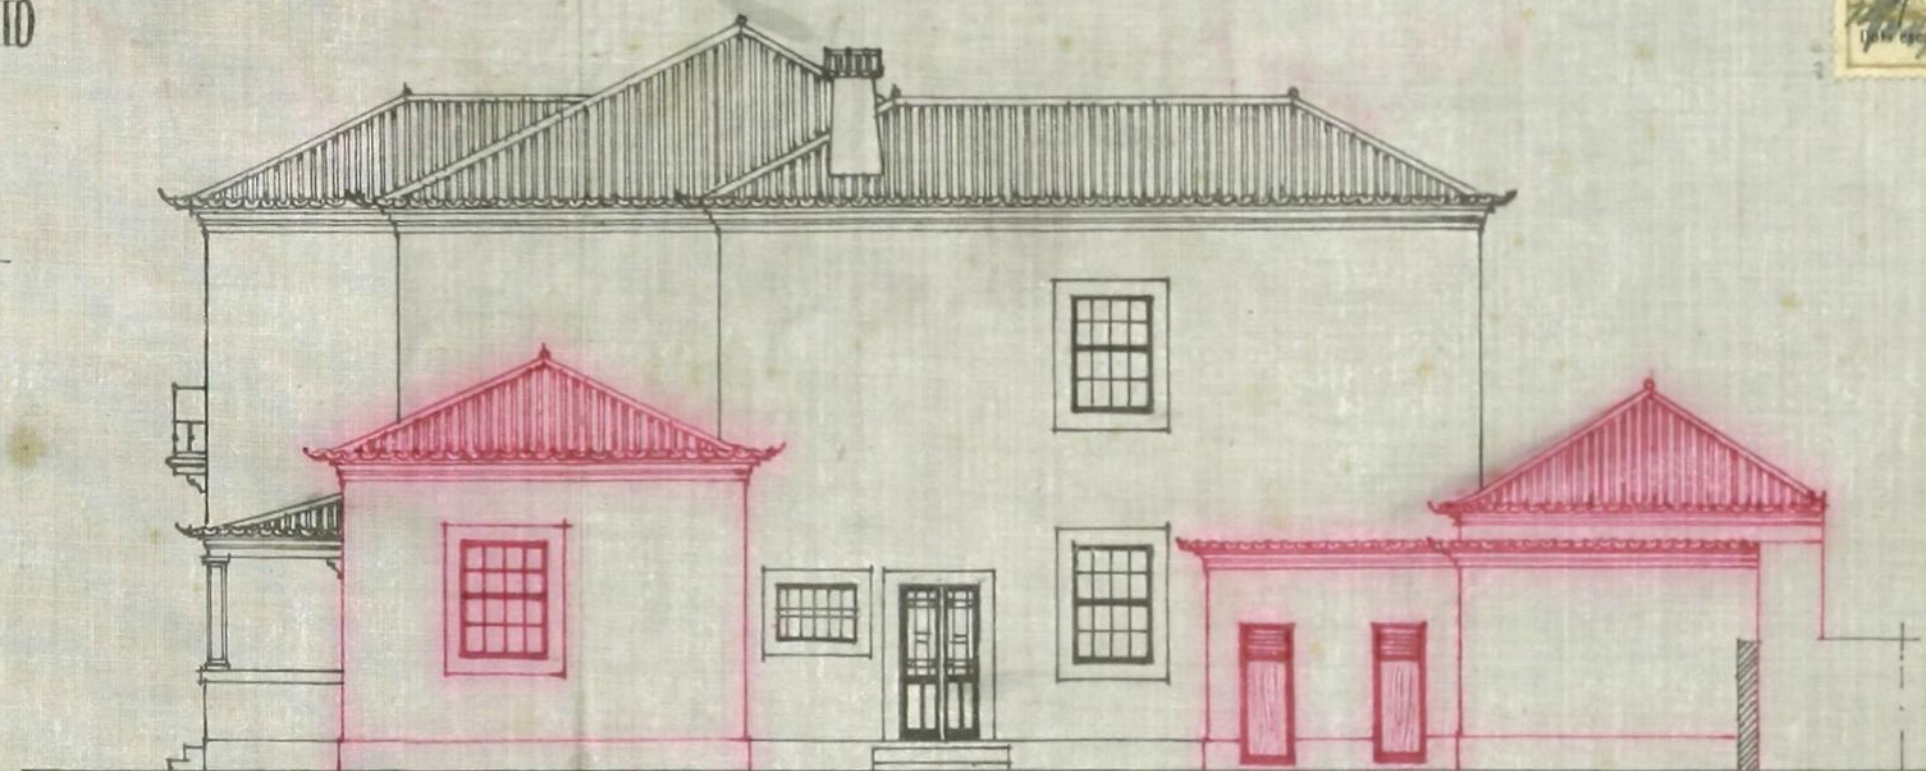

PLANTA

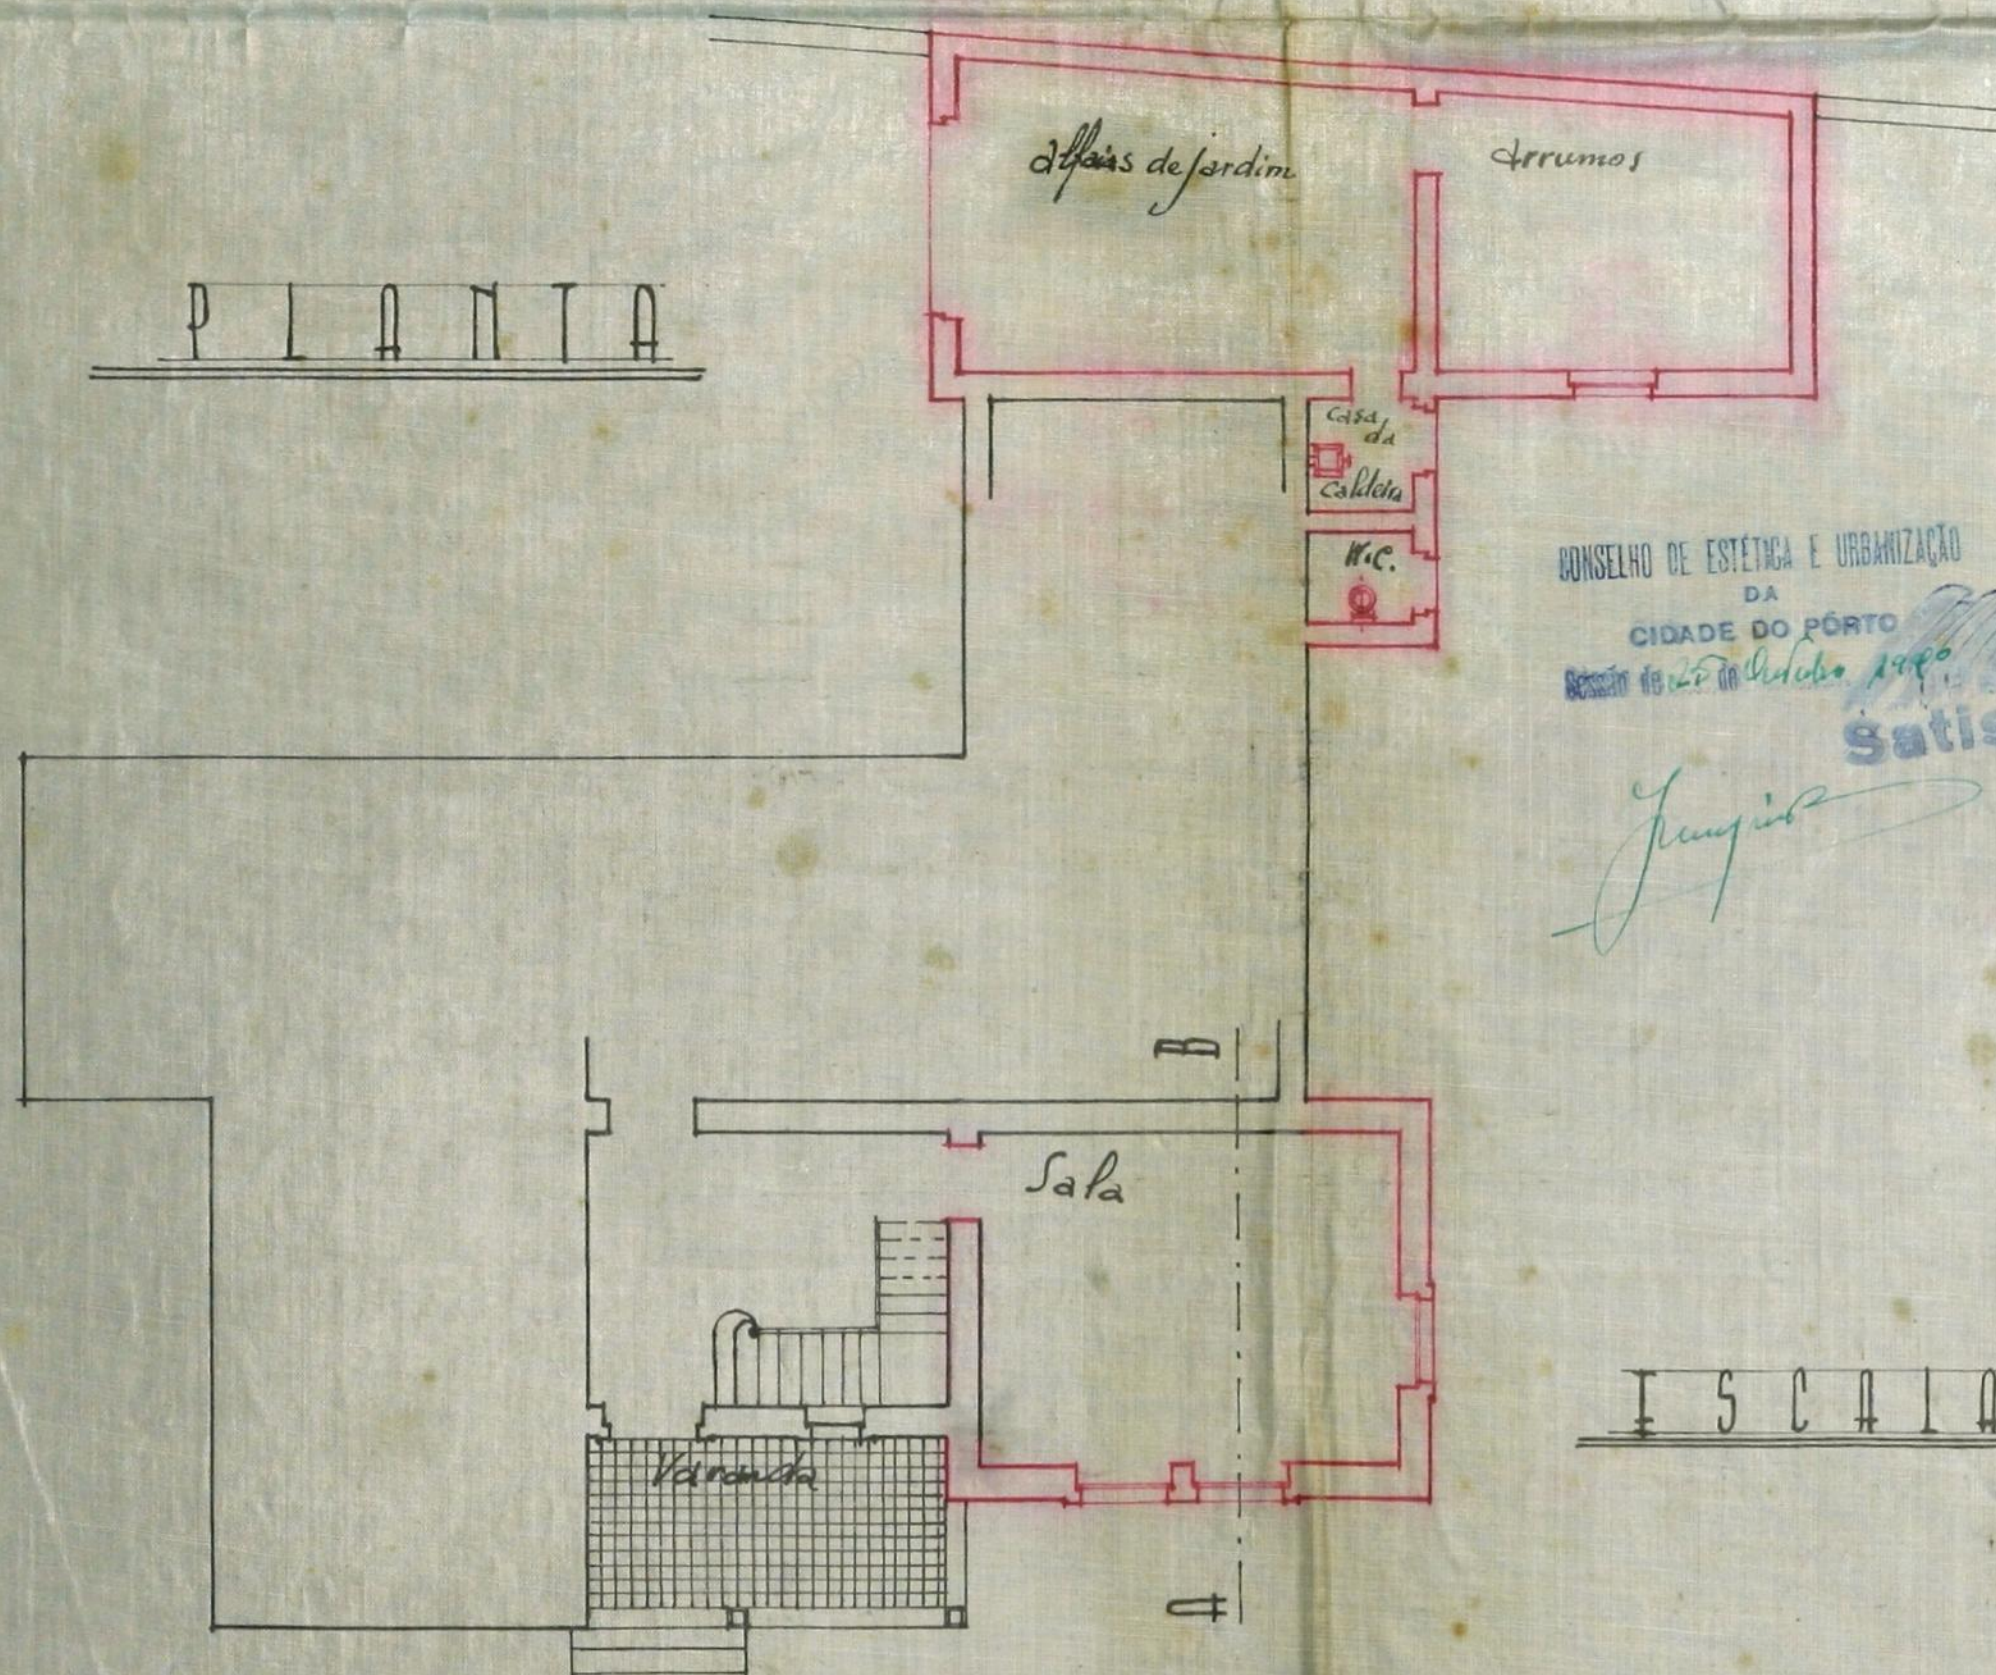

CORTE AB

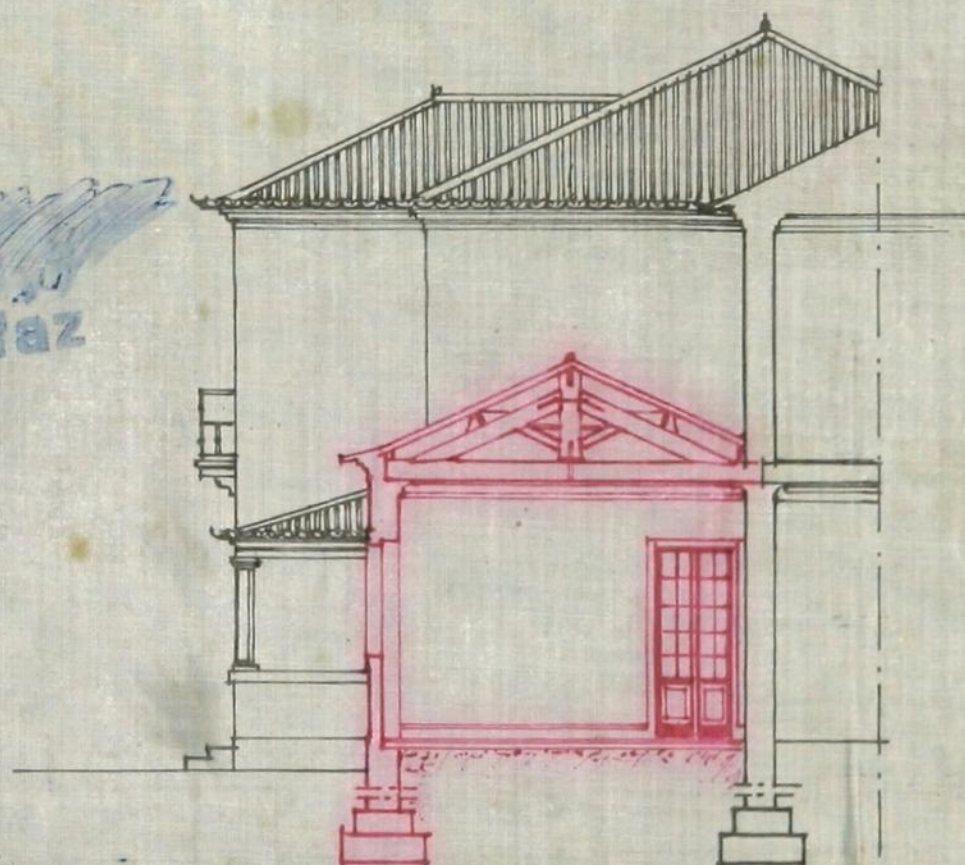

ALÇADO, PONTE



CONSELHO DE ESTÉTICA E URBANIZAÇÃO
DA
CIDADE DO PORTO
Recebi de Sr. J. J. de Almeida 1940
Satisfaz
Jungius

ESCALA 0,0125m

APROVADO

Porto, de 19 NOV 1940 de 19
O PRESIDENTE

J. J. de Almeida

Porto 11 de outubro de 1940
J. J. de Almeida
A.F.D. 2. 7.