

DEFERIDO

Porto, em sessão da Comissão Executiva
3 de Outubro de 1918

J. A. Bonifácio



446
4596
4-10-18



Ex^{ma} Camara

R

Para entrar no Cofre Municipal da quantia de
Rs. 10,800 constante da informação
foi passada a guia N.º 521 que n'esta data
foi enviada á thesouraria.
Rep.º da Fazenda Municipal, 10 de Outubro de 1918

D. Alcina Tasso de Souza Ribeiro da Fonte, mo-
radora na Rua de Passos proximo ao n.º 1231 e proprietario de
um terreno na Travessa da Fonte da Moura com frente ao n.º
181, freguezia de Rodelo de Ouro, pretende emendar vedar o seu ter-
reno e construir um portão e bem assim tapar uma porta que
tem um metro e dez de largura por dois e setenta de alto na
sua propriedade com frente para a mesma rua; tudo o que pre-
tende fazer está indicado no projecto junto a tinta vermelha.
A vedação que separa as duas propriedades e que está indica-
do a amarelo vai ser retirada para anexar o terreno á actual
propriedade da requerente e

Licença N.º 587
de 10 de Outubro de 1918

R.E.
3ª REPARTIÇÃO
Registo, 957
21-9-18

P. a V. Ex^{ca} se digne conceder-lhe
a respectiva licença

Porto 21 de Setembro de 1918


Pela requerente
Joaquim Nunes de Souza

957


Projecto para a vedação d'um terreno pertencente a D. Alcina Tasso
 de Souza Ribeiro da Fonte.

Palacio
 0610 (1872)
 21 Setembro 91
Palacio
 0610 (1872)
 21 Setembro 91

Planta topografica do local.

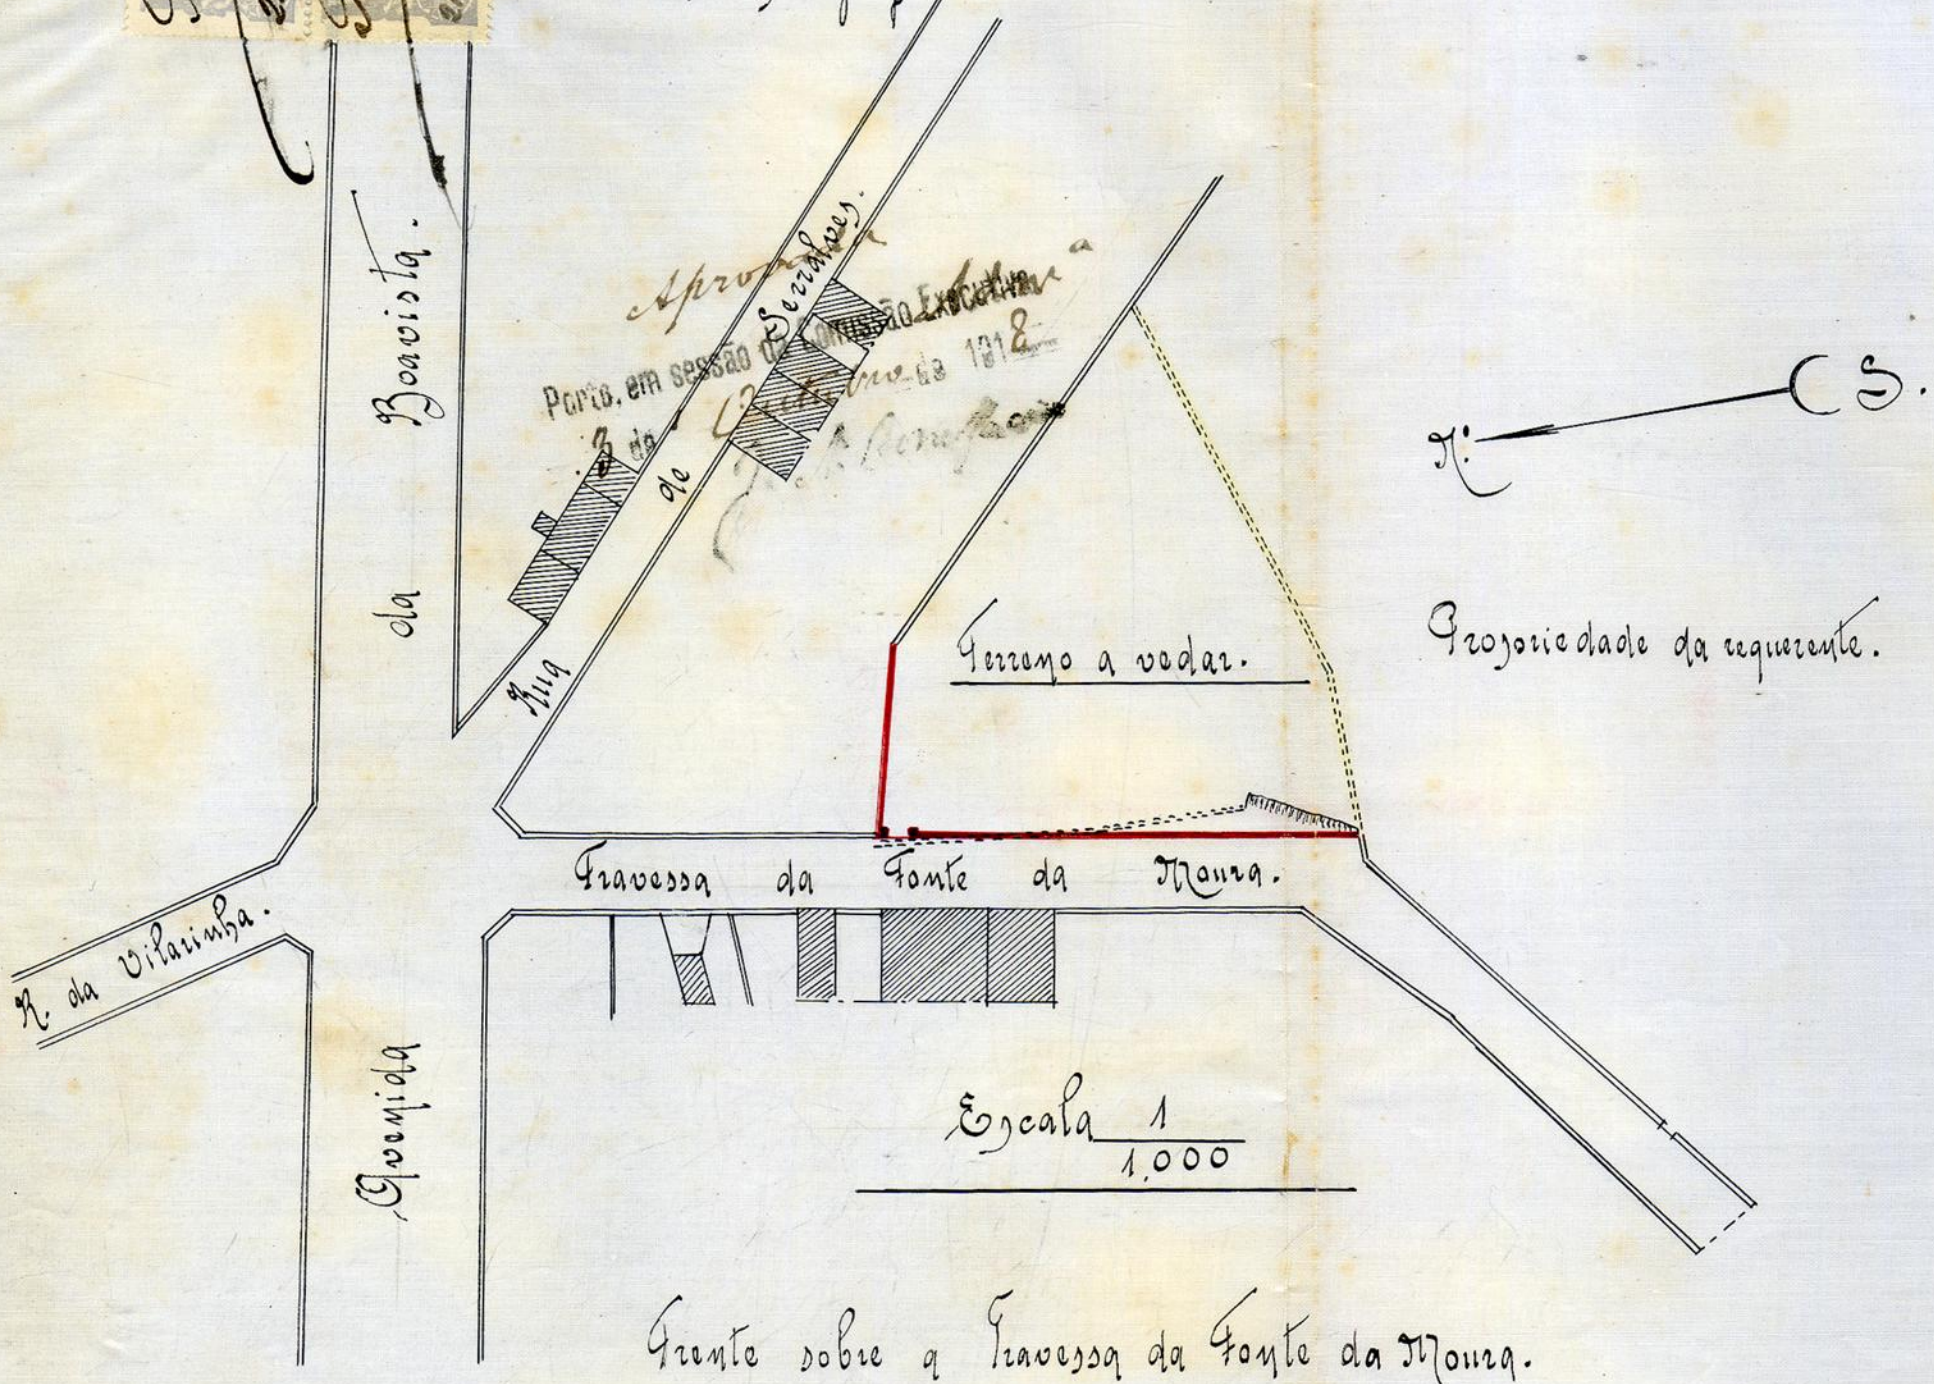

Fronte sobre a Travessa da Fonte da Moura.

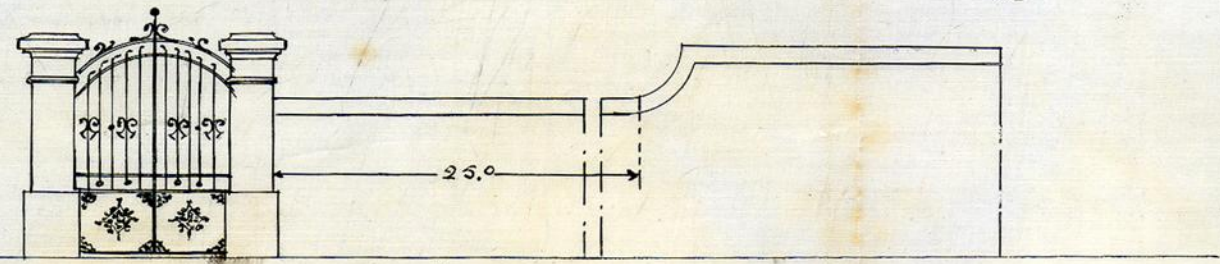

Escala 1/100

Registo { N.º 957 R.E.
Data 21-9-918
Licença { N.º
Data



Câmara Municipal do Porto

3.ª Repartição — Obras Públicas

OBRAS DIVERSAS

Especificação da obra: *construção muros, portão e tapar porta*

Requerente: *Alcina Tavares Souza Ribeiro Fonti*
Morada:
Situação da obra: *7.ª da Fonte da Moura*
Responsável:

Está nos casos do art. do Cod. de Post.

Declaração de responsabilidade:

Projecto da obra: *Com termos de deferimento em relação ao muro desde que o coroamento do mesmo seja de cantaria ou fingido, esta com massa de cimento.*

A. C. de Estética
23-9-918
Alvaro Soares

aprovado

COMISSÃO DE ESTÉTICA

CIDADE DO PORTO

Meduza Alves *Região* *Comissão de 30 de Set de 1918*
Secretario *Sebastião*

Condições a impôr:

Alinhamento: a determinada

Nível de soleiras: " " "

Depósito: 10x00

Licença 1x00

Impressão 1x00

Observações:

o pedido está no caso de ser atendido
com a condição jurídica mencionada
1-10-918.

o Eng.º Cláudio
de Souza

Proposta de empréstimo
Sousa Roma

Camara Municipal



da Cidade do Porto



449
91

ANO CIVIL DE 1918

Guia de entrada de depósito N.º 521

Despacho de 3 de Outubro de 1918

Dinheiro corrente.	10\$ 00
Papeis de crédito	— \$ —
Total Esc.	<u>10\$ 00</u>

Pela presente guia vai Aferna Fasso de Souza Ribeiro Fonte entrar no Cofre desta Municipalidade com a quantia de dez escudos, em dinheiro

como depósito de garantia ás condições em que lhe foi concedida a licença n.º 587 para vedar o terreno que possui na travessa da Fonte do Moura, em frente ao n.º 181.

; quantia de que o respectivo tesoureiro passará o competente recibo.

Porto e Repartição de Fazenda Municipal, 10 de Outubro de 1918.

O Chefe dos Serviços de Fazenda,

Eugénio Mach

Recebi a quantia de dez escudos supra mencionada.

Tesouraria Municipal do Porto, em 1 de Outubro de 1918.


Registada

Em 10 de Outubro de 1918

O Tesoureiro,

Parreira

Guimarães

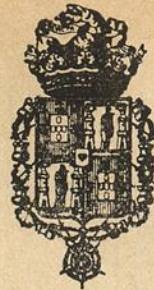

Municipalidade do Porto

Concede-se licença a *L. Alcina Fasso e Laura Nilzira Fante*

para que possa *vedar a passagem que passou na tra-*
verssa da Fante da Moura em frente ao nº
181, frequentada de Lardillo e construir um
posto, bem como tapar essa passagem
demolindo esse muro de vedação em sua pro-
pria e exclusiva facção, para a mesma tra-
verssa conforme se achou indicado no pro-
jecto que elle foi approvedo em 3 de corrente,
devido o muro de vedação ter a natureza
de obstaculo ou fígurado esta com a natureza
de impedimento.

A requerente suplicita se ha acalunha-
mente e mure de soluzas que lhe foram
determinadas.

A obra a executar nos indicados a título
vermelha e a vedação a demolir a título am-
vela.

Pôrto e Paços do Concelho, 10 de Outubro de 1918

(cc) *Manuel Bar. de Paria - 1.º of.º*
pelp

Engenheiro Chefe da 3.ª Repartição, subscrevi.

Presidente da Comissão Executiva, *Edm.º*

(cc) J. A. Bonifácio

Desta, emolumentos para a
Câmara . . . \$ 500
Impresso . . . \$ 03

Alberto J. Baello

Registada.

Costa

Depositou na tesouraria da Câmara a quantia de *521*
reals conforme a guia n.º *521*