



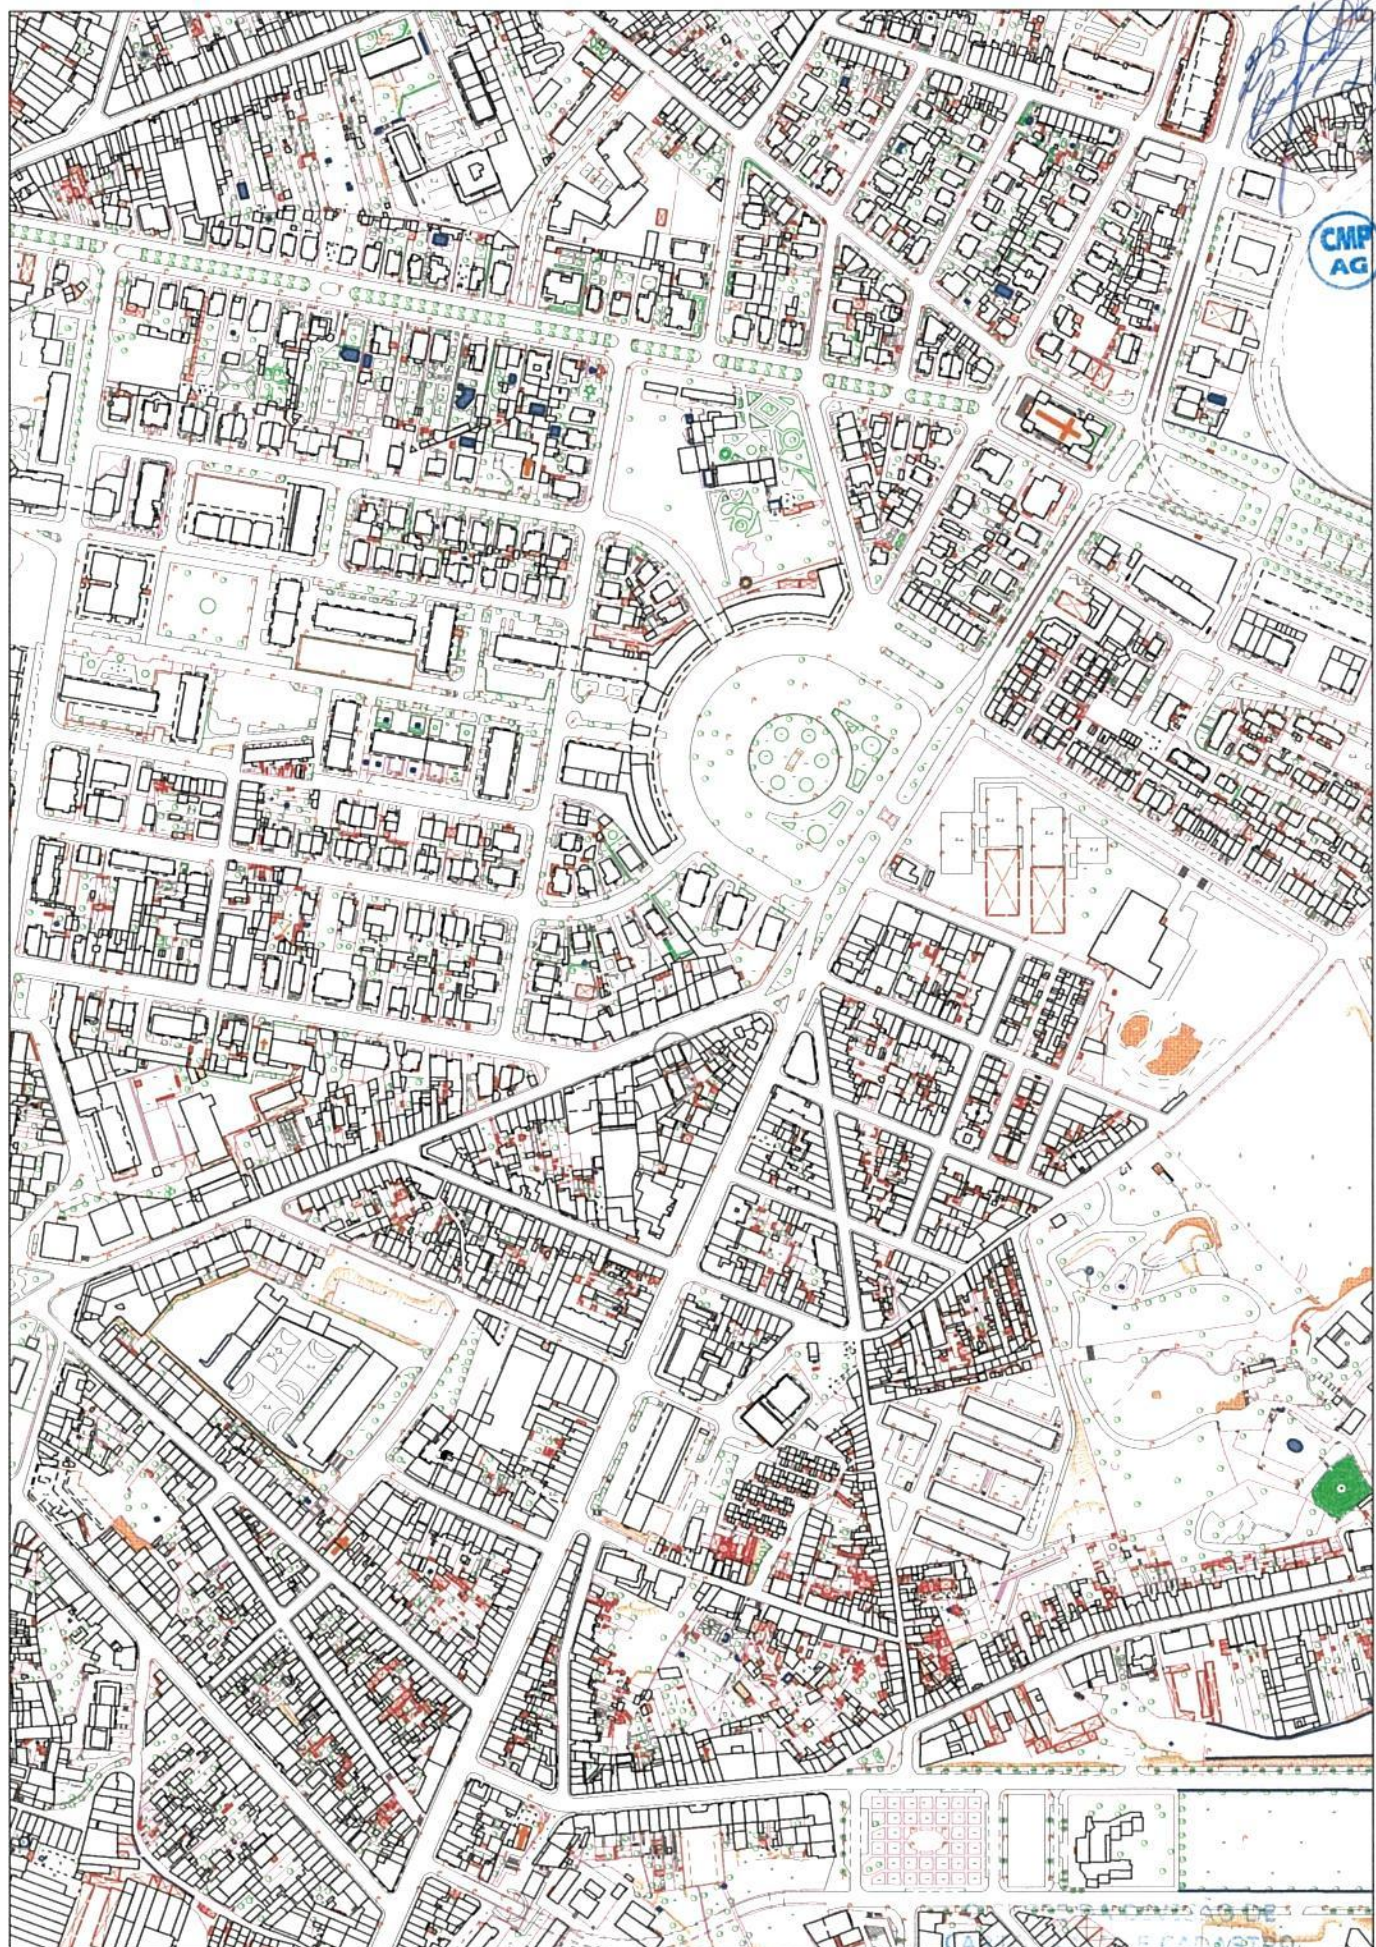

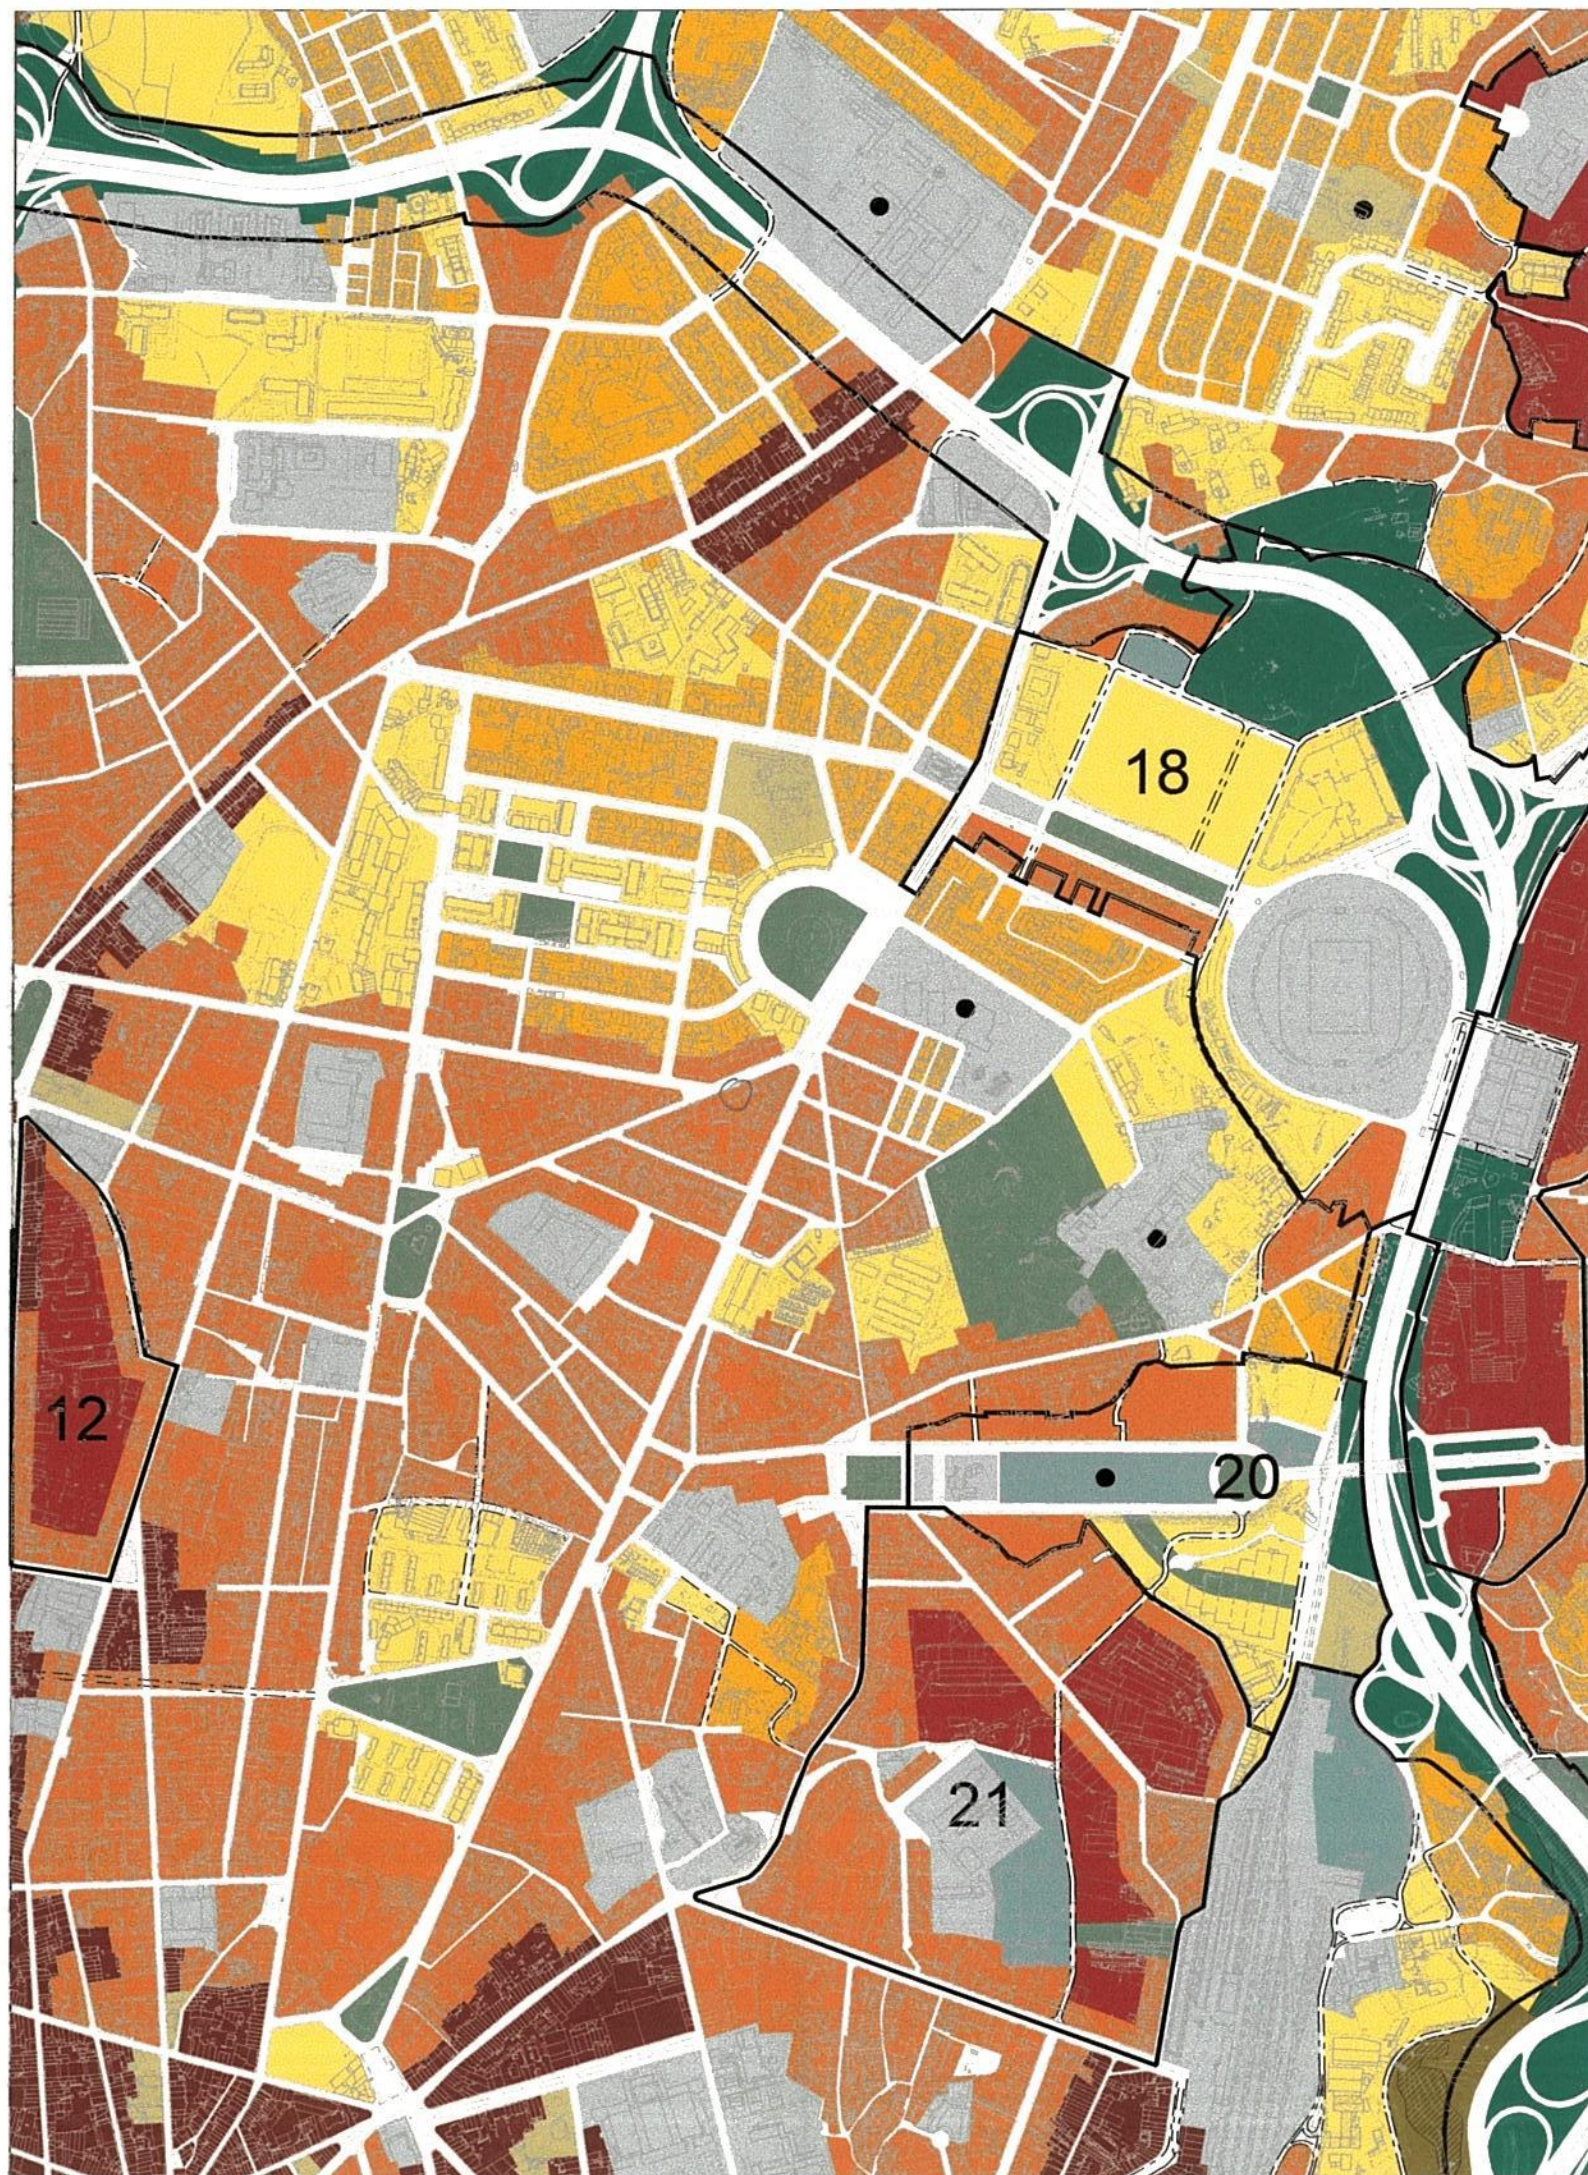

SOLOS URBANIZADOS

- Área Histórica
- Área de Frente Urbana Contínua Consolidada
- Área de Frente Urbana Contínua em Consolidação
- Área de Habitação de Tipo Unifamiliar
- Área de Edificação Isolada com Prevalência de Habitação Colectiva
- Área de Urbanização Especial
- Área Empresarial do Porto
- Área de Equipamento Existente
- Área de Equipamento Proposto
- Sistema de Circulação e Mobilidade (Espaços-Canal e Tubos-Subterrâneos)

SOLOS AFECTOS À ESTRUTURA ECOLÓGICA

- Área de Equipamento Existente Integrado em Estrutura Ecológica
- Área de Equipamento Proposto Integrado em Estrutura Ecológica
- Área Verde de Utilização Pública
- Área Verde Mista
- Área Verde Privada a Salvar
- Área Verde de Enquadramento de Espaço Canal

Protecção de Recursos Naturais

Cotas de Máxima Cheia

Unidade Operativa de Planeamento e Gestão

- | | |
|--|--------------------------------------|
| U.O.P.G. 1 - Avenida Nuno Álvares | U.O.P.G. 13 - VCI |
| U.O.P.G. 2 - Aldoar | U.O.P.G. 14 - Areosa |
| U.O.P.G. 3 - Área Empresarial do Porto (AEP) | U.O.P.G. 15 - S. João de Deus |
| U.O.P.G. 4 - Requesende Norte/Viso | U.O.P.G. 16 - Ranha |
| U.O.P.G. 5 - Prelada | U.O.P.G. 17 - Contumil |
| U.O.P.G. 6 - Parque Oriental | U.O.P.G. 18 - Antas |
| U.O.P.G. 7 - Regado | U.O.P.G. 19 - Mercado Abastecedor |
| U.O.P.G. 8 - Bouça | U.O.P.G. 20 - Alameda 25 de Abril |
| U.O.P.G. 9 - Companhia Aurtifica | U.O.P.G. 21 - Campanhã |
| U.O.P.G. 10 - Escola Académica | U.O.P.G. 22 - Prado do Repouso |
| U.O.P.G. 11 - Fontinha | U.O.P.G. 23 - Parque Oriental |
| U.O.P.G. 12 - Doze Casas | U.O.P.G. 24 - Curtumes/Circunvalação |

Proposta Viária

Limite do Concelho

O CHEFE DA DIVISÃO DE
CARTOGRAFIA E CADASTRO

Maria Alexandra Rodrigues

Dr.ª Maria Alexandra Rodrigues



Escala 1/10000




Divisão de Cartografia e Cadastro

EXTRACTO DA PLANTA DE ORDENAMENTO - CARTA DE QUALIFICAÇÃO DO SOLO
P.T.: nº 0771 / 2006

PLANO DIRECTOR MUNICIPAL DO PORTO

PUBLICADO NO D.R. - I SÉRIE - B, Nº 25
3 DE FEVEREIRO DE 2006

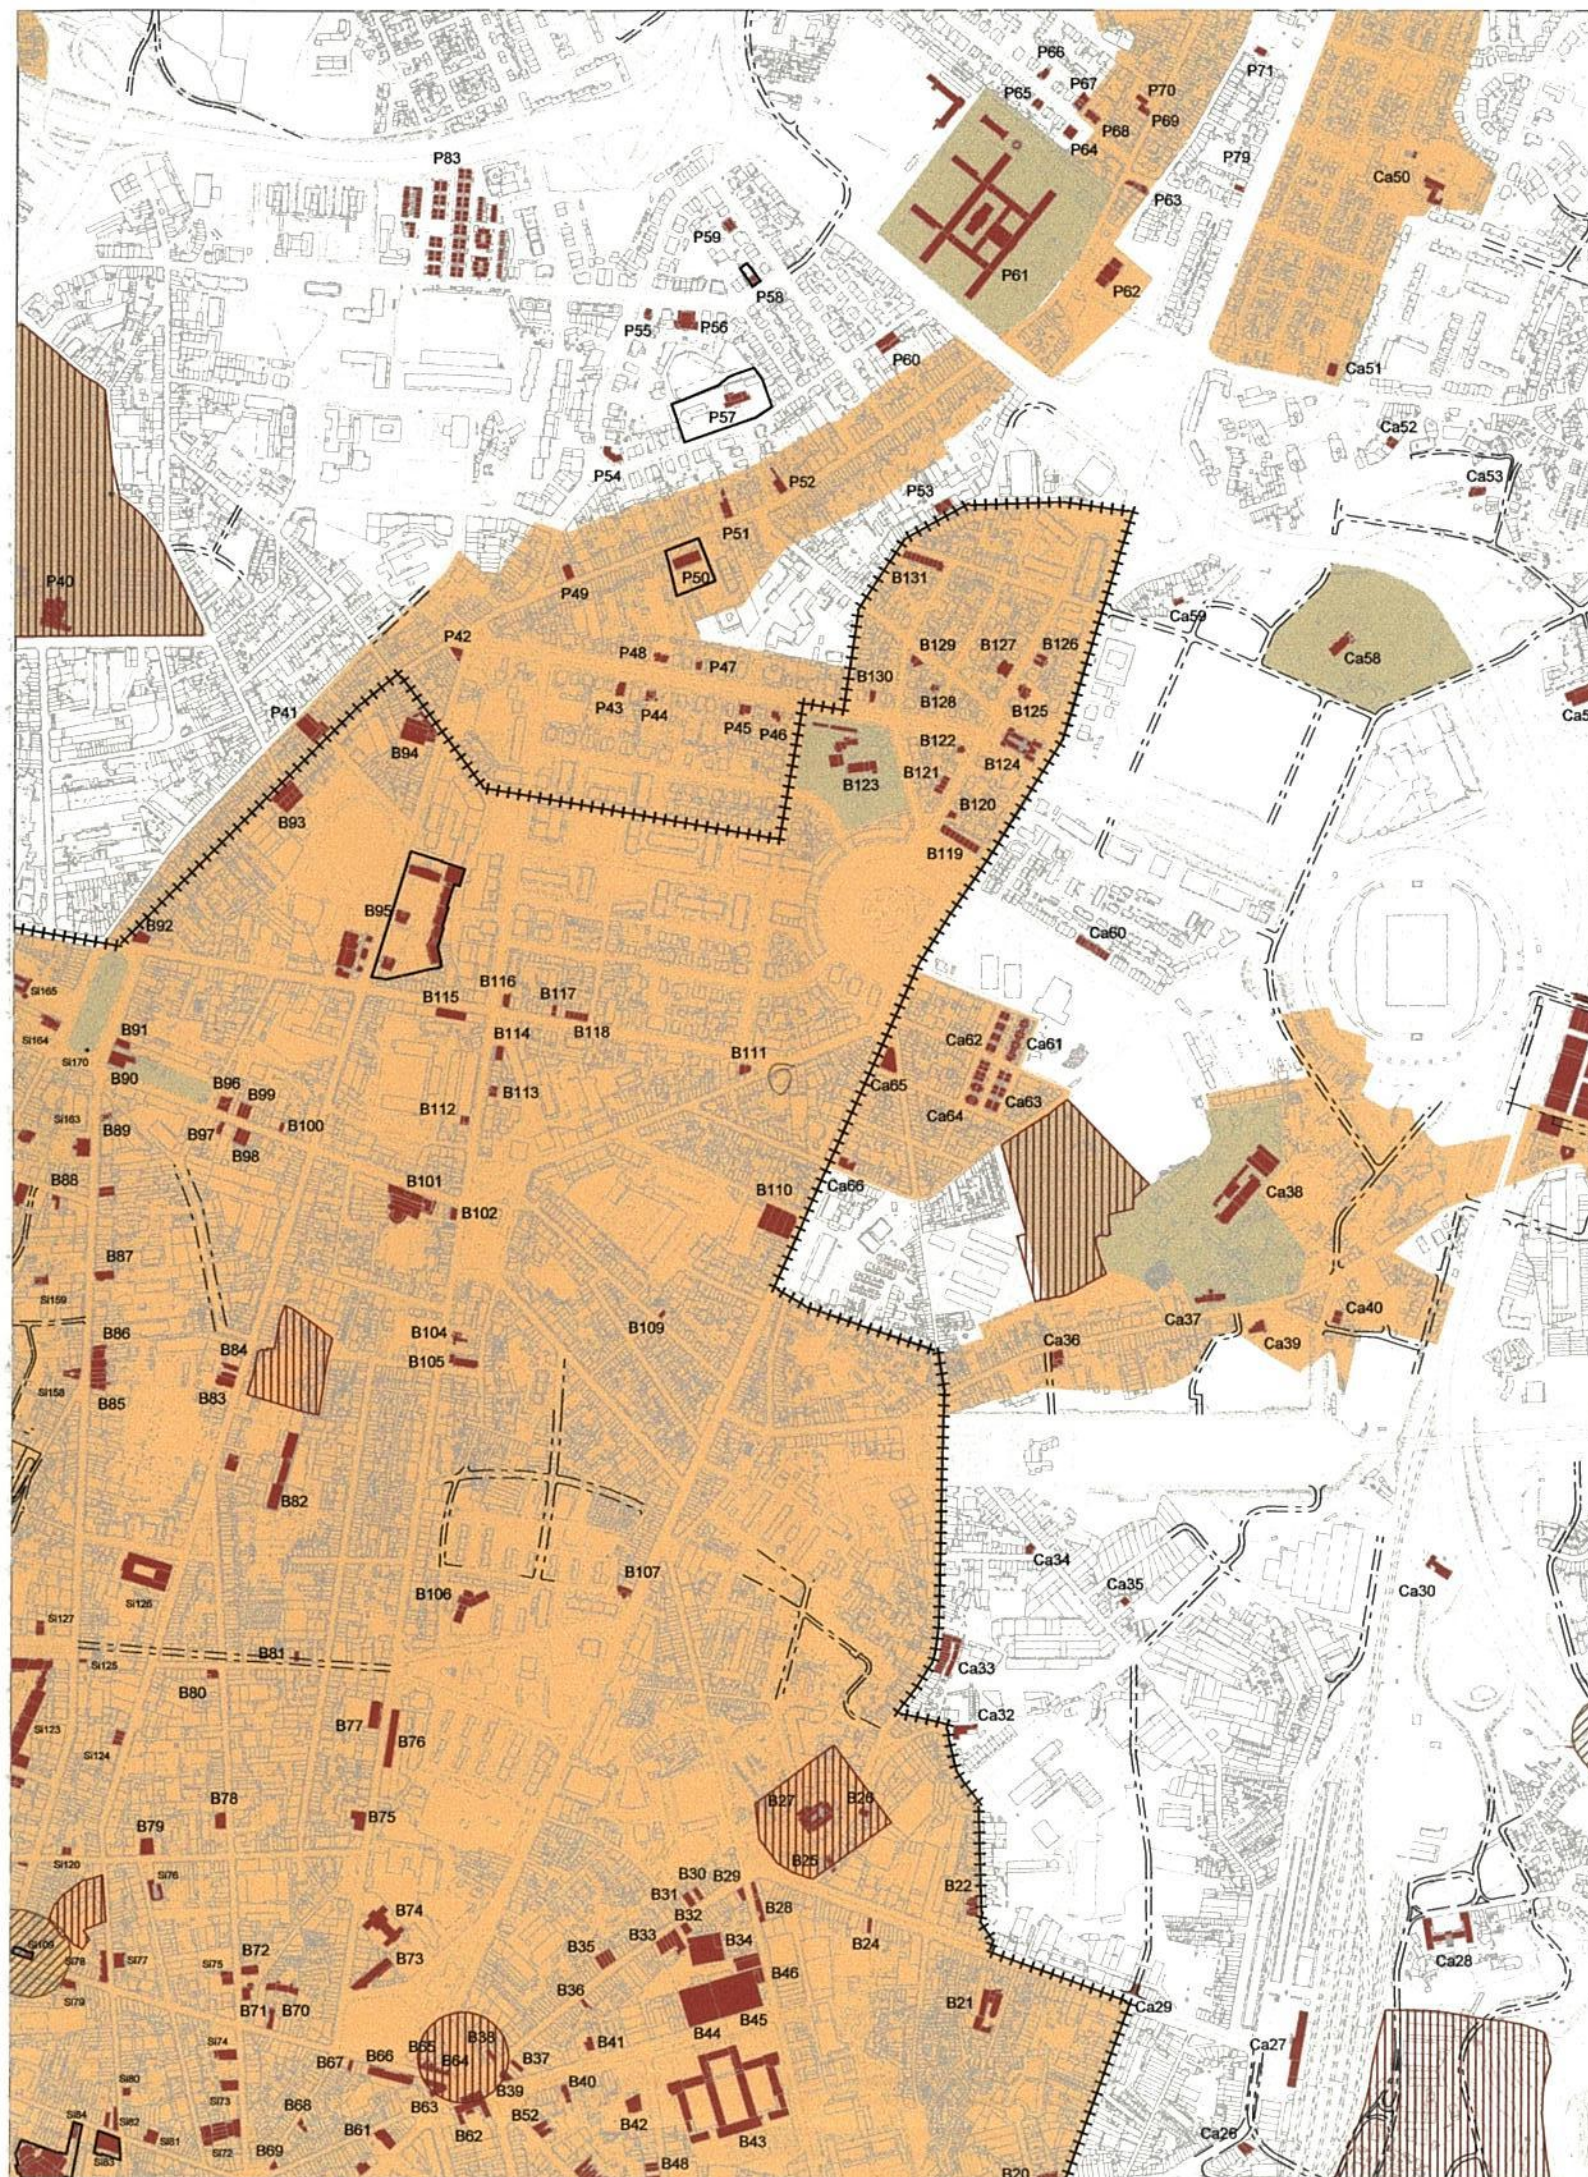

- Limite do Centro Histórico do Porto incluído na Lista de Património Mundial da UNESCO
- Imóvel Classificado ou em Via de Classificação
- Imóvel de Interesse Patrimonial
- Área de Interesse Urbanístico e Arquitectónico
- Espaço Verde com Valor Patrimonial
- Núcleo e Lugar

A Nevogilde C Aldoar E Ouro G Campo Lindo I Lamas K Pêgo Negro
B Passos D Vila Nova F Regado H Paranhos J Vila Cova

PATRIMÓNIO NATURAL

- Complexo de Gnaisses da Foz do Douro

ESPÉCIES ARBÓREAS CLASSIFICADAS

- Zona com Árvores
- Árvore Isolada

PERÍMETROS de PROTECÇÃO ARQUEOLÓGICA

- Zona Especial de Protecção / Zona Arqueológica de Protecção (ZEP/ZAP)
- Perímetro Especial de Protecção Arqueológica / Zona de Potencial Arqueológica (PEPA/ZOPA)

- Área Crítica de Recuperação e Reversão Urbanística (ACRRU)

- == Proposta Viária
- Limite do Concelho



UNIDADE DE LIGADO DE
CARTOGRAFIA E CADASTRO

Luísa Alexandra Rodrigues
Dr.ª Maria Alexandra Rodrigues

Escala 1/10000



Divisão de Cartografia e Cadastro
EXTRACTO DA PLANTA DE ORDENAMENTO - CARTA DE PATRIMÓNIO
P.T.: nº 0771 / 2006
PLANO DIRECTOR MUNICIPAL DO PORTO
PUBLICADO NO D.R. - I SÉRIE - B, Nº 25
3 DE FEVEREIRO DE 2006

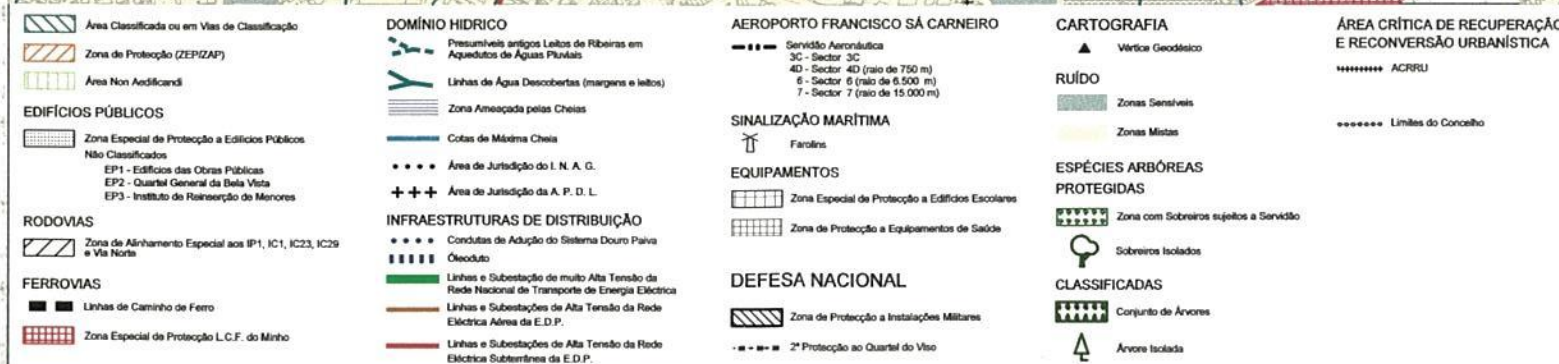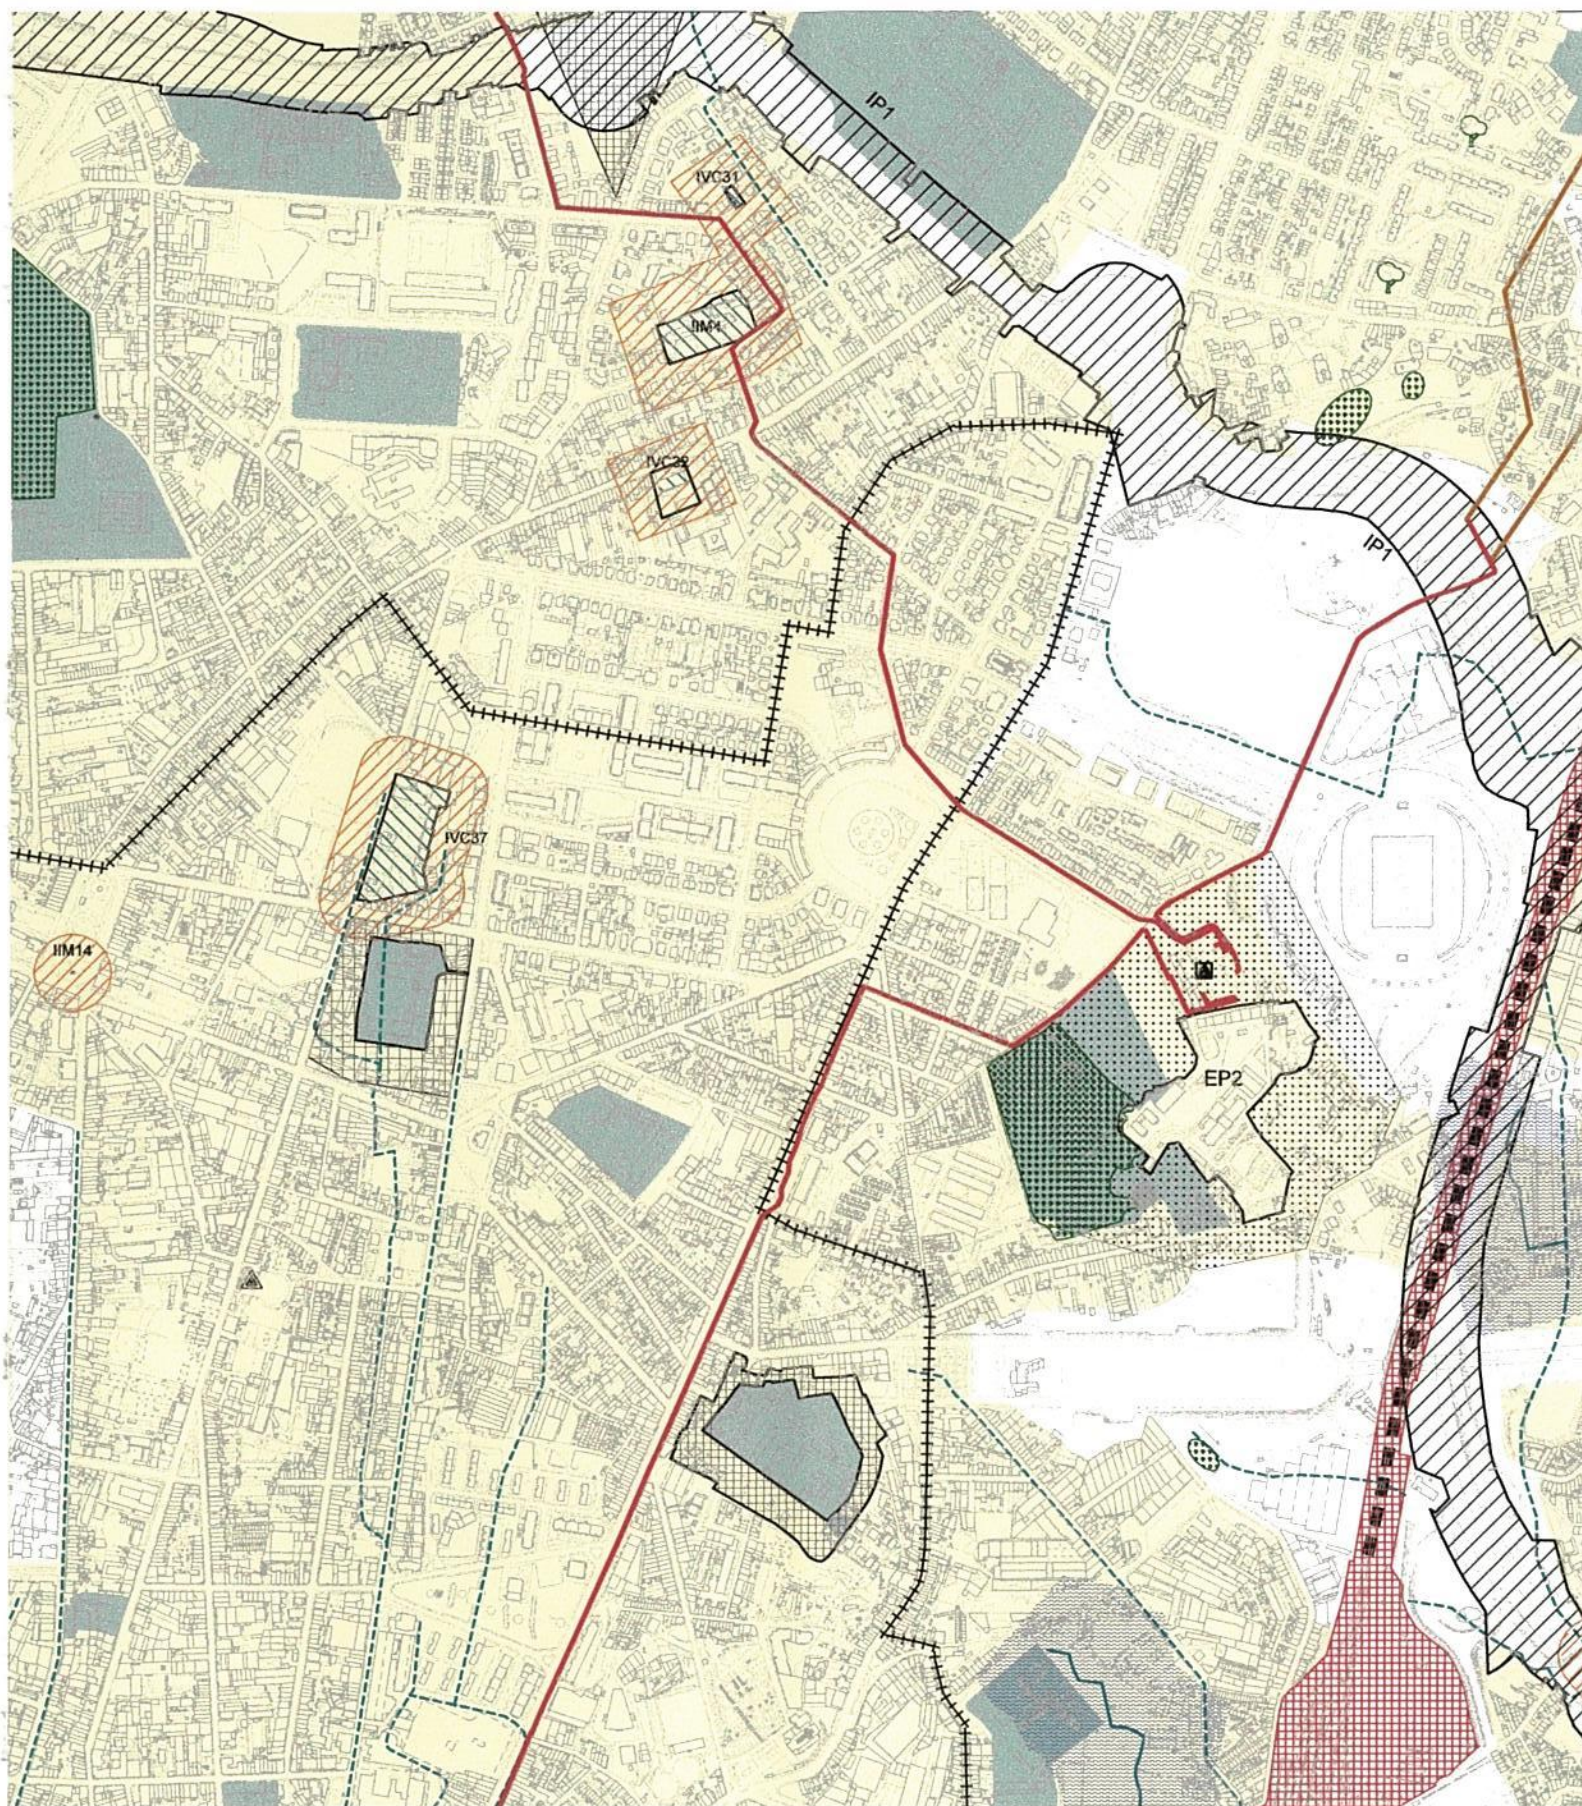

IMÓVEIS CLASSIFICADOS OU EM VIAS DE CLASSIFICAÇÃO

MN - Monumento Nacional

- 1 - Chafariz do Passeio Alegre
- 2 - Chafariz das Virtudes
- 3 - Hospital de Santo António
- 4 - Paço Episcopal
- 5 - Sé Catedral
- 6 - Muralha de D. Fernando e respectivo Miradouro
- 7 - Capela de N.ª S.ª de Agosto (Capela dos Alfaiates)
- 8 - Palácio do Freixo
- 9 - Igreja e Torre dos Clérigos
- 10 - Igreja de S. Francisco
- 11 - Torre do Palácio dos Terenas
- 12 - Casa do Infante (Casa da Rua da Alfândega Velha)
- 13 - Igreja de Santa Clara
- 14 - Igreja de S. Martinho de Cedofeita
- 15 - Igreja e Convento de S. Bento da Vitória
- 16 - Palácio da Bolsa
- 17 - Igreja e Colégio de S. Lourenço ("Grilos")
- 18 - Ponte de D. Maria Pia

IIP - Imóveis de Interesse Público

- 1 - Fontanário do Largo da Sé / Chafariz de S. Miguel-O-Anjo
- 2 - Cadeia e Tribunal da Relação
- 3 - Recolhimento dos Órfãos de N.ª S.ª da Esperança
- 4 - Chafariz da Colher
- 5 - Chafariz no Jardim de S. Lázaro
- 6 - Chafariz da Rua de S. João
- 7 - Chafariz da Rua das Taipas
- 8 - Chafariz da Rua Escura
- 9 - Chafariz da Rua de S. Domingos
- 10 - Forte de S. Francisco Xavier (Castelo do Queijo)
- 11 - Obeliscos provenientes da Quinta da Prelada
- 12 - Igreja de S. Pedro de Miragaia
- 13 - Torre, Capela ou Ermida de S. Miguel-O-Anjo
- 14 - Palácio dos Carrancas (M. N. S. R.)
- 15 - Edifício na Rua de S. Miguel, 2 - 4 (painéis de azulejo do séc. XVIII)
- 16 - Forte de S. João Baptista
- 17 - Estátuas, elementos decorativos e muro em que os mesmos se integram
- 18 - Conjunto urbano constituído pela Praça de Ribeira e suas naturais extensões
- 19 - Edifícios na Avenida de Rodrigues de Freitas, 192; 194; 200; 204
- 20 - Edifício na Rua da Galeria de Paris, 28
- 21 - Edifício na Rua de Cândido dos Reis, 75 - 79
- 22 - Biblioteca Pública Municipal do Porto / Convento de St.º António da Cidade
- 23 - Casa do Despacho da Venerável Ordem Terceira de S. Francisco
- 24 - Casa do Dr. Domingos Barbosa (Museu Guerra Junqueiro)
- 25 - Casa e Quinta da Prelada
- 26 - Edifício do Frigorífico do Peixe / Lota do Pescado
- 27 - Igreja da Misericórdia
- 28 - Igreja de St.º Ildefonso
- 29 - Igreja Paroquial de S. João Baptista da Foz do Douro
- 30 - Palácio de S. João Novo (Museu de Etnografia e História)
- 31 - Casa de Ramalde
- 32 - Capela do Senhor dos Passos
- 33 - Igreja S. José das Taipas
- 34 - Mercado de Ferreira Borges
- 35 - Pilares que sustentavam a Ponte Pênsil
- 36 - Ponte de D. Luís I
- 37 - Casa da Viscondessa de Santiago de Lobão
- 38 - Teatro de S. João
- 39 - Estátua Equestre de D. Pedro IV
- 40 - Edifício situado na Rua das Virtudes / Antigo Clube dos Ingleses
- 41 - Café Magestic
- 42 - Antigo Restaurante Comercial
- 43 - Igreja de S. Martinho de Lordelo
- 44 - Capela das Almas / Capela de Santa Catarina
- 45 - Casa dos Ferrazes Bravos
- 46 - Quinta do Viso / Quinta do Rio
- 47 - Edificações da Rua de Cedofeita e Topo Norte da Praça Carlos Alberto
- 48 - Zona do Passeio Alegre

- 49 - Casal de Santa Maria / Parque de Serralves
- 50 - Capela dos Pestanas / Capela do Divino Coração de Jesus
- 51 - Zona Histórica do Porto
- 52 - Estação de S. Bento
- 53 - Imóvel onde se encontra a Ourivesaria Cunha

IIM - Imóveis de Interesse Municipal

- 1 - Quiosque do Largo da Ramadinha (primitivamente na Pr. dos Poveiros)
- 2 - Alminhas da Ponte
- 3 - Conjunto de habitação e logradouro arborizado na Rua do Campo Alegre, 855 - 1021
- 4 - Edifício na Rua Pereira Reis
- 5 - Conjunto na Zona do Campo Alegre / Arrábida
- 6 - Conjunto de Imóveis na Rua do Passeio Alegre
- 7 - Fonte das Oliveiras e edifício anexo
- 8 - Capela do Senhor e da Senhora da Ajuda
- 9 - Passos da Freguesia de S. João da Foz do Douro
- 10 - Cruzeiro do Senhor do Padrão
- 11 - Quiosque do Largo de Mompilher
- 12 - Farol de Nossa Senhora da Luz
- 13 - Quiosque no Jardim do Passeio Alegre / "Chalet Sulço"
- 14 - Quiosque na Praça do Marquês do Pombal
- 15 - Quiosque na Praça de Mouzinho de Albuquerque
- 16 - Quiosque da Praça da Liberdade (S. T. C. P.)


IVC - Imóveis em Vias de Classificação

- 1 - Oficina de Estuques de Domingos Enes Baganha
- 2 - Capela da Ramada Alta ou Capela do Senhor do Calvário
- 3 - Casa da Pedra e Jardim
- 4 - Casa e Quinta de "Vilar D'Allen"
- 5 - Moradia Joaq. Ayres Gouveia Allen incluindo jardins e Auditório da SEC ("Casa das Artes")
- 6 - Casa denominada Manuelina, incluindo logradouro
- 7 - Rua de Álvares Cabral
- 8 - Casa e Quinta de Bonjôia
- 9 - Espaldão Militar da Ervilha
- 10 - Casa e Capela do Bom Sucesso
- 11 - Livraria Lello & Irmão
- 12 - Fornos da antiga Fábrica de Louça de Massarelos
- 13 - Conjunto Urbano na Av. da Boavista (n.º 2402 - 2806 e 2405 - 2831) e Av. do Marechal Gomes da Costa (n.º 1 e 19)
- 14 - Coliseu do Porto
- 15 - Antigo Externato Marista / Edifício e jardim na Avenida da Boavista, 1354
- 16 - Casa Vicent
- 17 - Casa e Quinta da Revolta
- 18 - Edifício da Alfândega Nova
- 19 - Conjunto Constituído pela Praça da Liberdade, Avenida dos Aliados e Praça do General Humberto Delgado
- 20 - Jardim da Cordoaria / Jardim João Chagas
- 21 - Conjunto const. pelas Igrejas dos Carmelitas Descalços e Venerável Ordem Terceira N.ª S.ª do Carmo e Sacristia
- 22 - Igreja de S. Miguel de Nevogilde e adro
- 23 - Mercado do Bolhão
- 24 - Solar ou Palácio do Conde do Bolhão
- 25 - Foz Velha, incluindo as suas extensões Nascente (Sobreiras) e Norte / Oeste
- 26 - Casa na Rua Vilarinha, 431 - 475 / Casa Manuel de Oliveira
- 27 - Depósito de Materiais da Fábrica Cerâmica das Devezas
- 28 - Liga dos Combatentes (Núcleo do Porto) / Edifício no gaveto da Rua da Alegria, 39 com a Rua Formosa, 121
- 29 - Capela de N.ª S.ª da Conceição
- 30 - Quinta do Vilar ou Quinta do Pacheco Pereira
- 31 - Casa Aristides Ribeiro
- 32 - Bloco de Costa Cabral
- 33 - Faculdade de Economia
- 34 - Passeio Marítimo e Avenida de Montevideu
- 35 - Palácio dos Desportos / Pavilhão Rosa Mota, Jardins do Palácio de Cristal
- 36 - Edifício Parnaso
- 37 - Parque Residencial do Luso-Lima
- 38 - Edifício do Hotel D. Henrique
- 39 - Edifício UEP - Estação da União Eléctrica Portuguesa
- 40 - Cinema Batalha



Divisão de Cartografia e Cadastro
EXTRACTO DA CARTA DE CONDICIONANTES
P.T.: nº 0771 / 2006

PLANO DIRECTOR MUNICIPAL DO PORTO
PUBLICADO NO D.R. - I SÉRIE - B, Nº 25
3 DE FEVEREIRO DE 2006

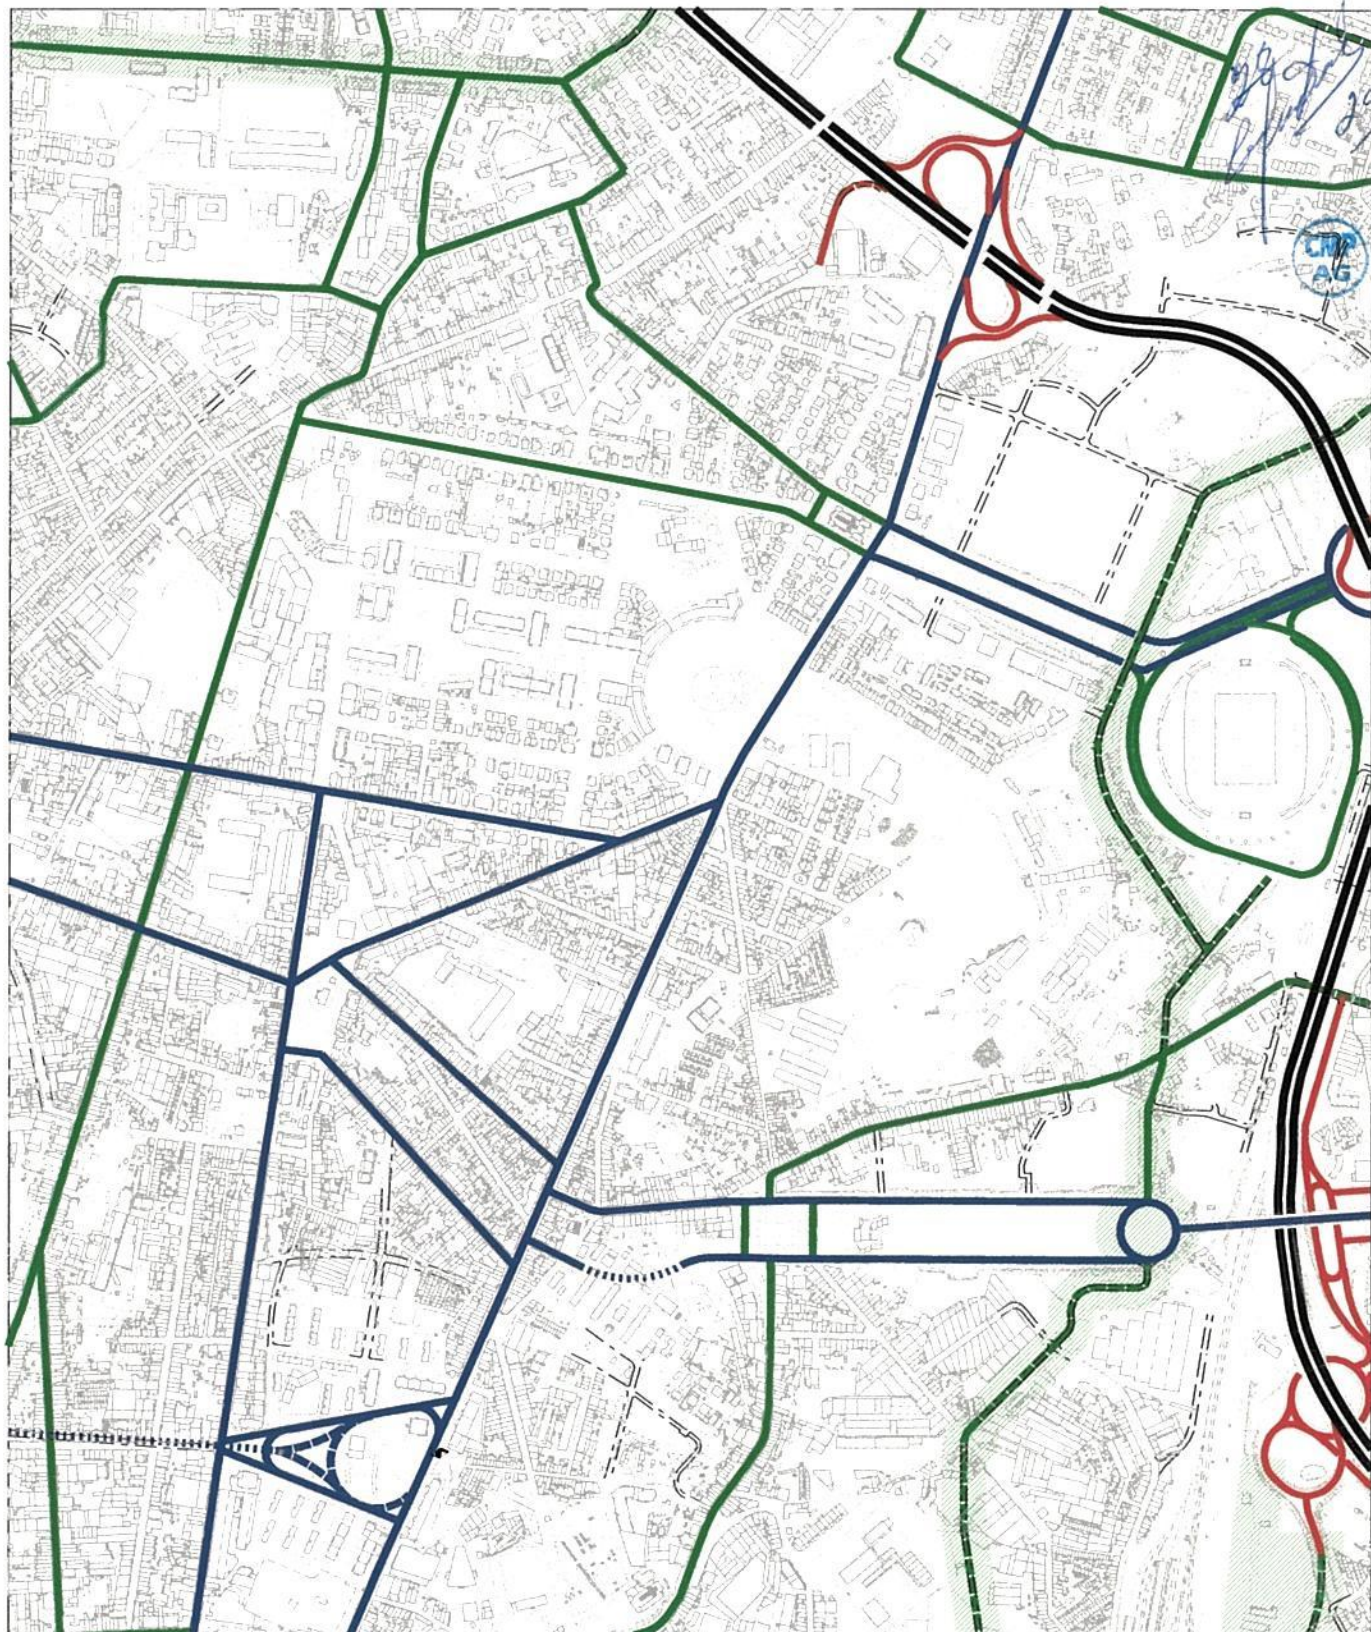

Rede Nacional (IP1, IC1, IC23/VC1 e IC29)

— Existente

--- Proposta

Canal de Ligação Inter-níveis (Rua e Ramal)

— Existente

--- Proposta

Eixo Urbano Estruturante e de Articulação Intermunicipal

— Existente

--- Proposta

Eixo Urbano Complementar ou Estruturante Local

— Existente

--- Proposta

Eixo Urbano Complementar ou Estruturante Local de Importância Sequencial



..... Túnel

== Proposta Viária

..... Limite do Concelho

Divisão de Cartografia e Cadastro

Dr.ª Maria Alexandra Rodrigues

Escala 1/10000



Divisão de Cartografia e Cadastro

EXTRACTO DA PLANTA DE ORDENAMENTO - CARTA DE HIERARQUIA RODOVIÁRIA
P.T.: nº 0771 / 2006

PLANO DIRECTOR MUNICIPAL DO PORTO

PUBLICADO NO D.R. - I SÉRIE - B, Nº 25
3 DE FEVEREIRO DE 2006