


~ ALÇADO AB ~



PROJECTO DE BENEFICIAÇÃO DA ILHA Nº 182 NA R. DE S. VICTOR, PERTENCENTE AO EXMO SR. TORQUATO DE BEIRA AMORIM.

CONFORME INTIMAÇÃO DA EXMA CAMARA

• ESC: 1/100 •

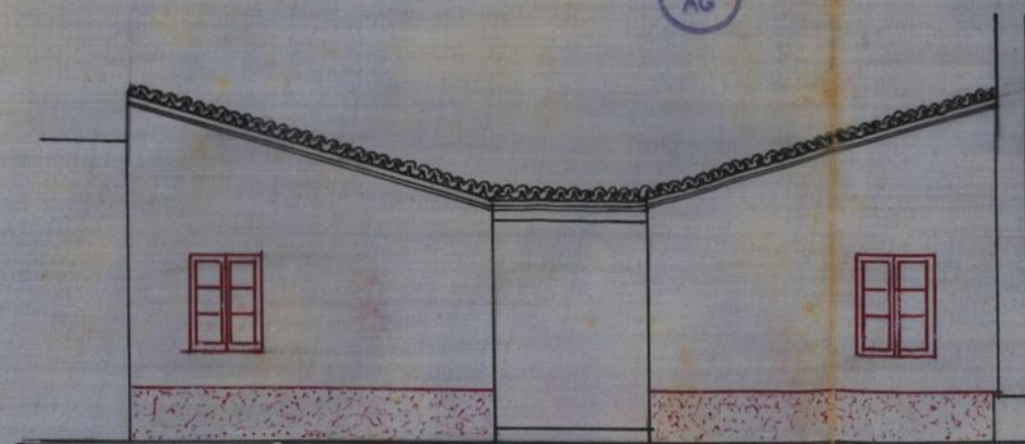

APROVADO


Póvo, de 16 de ABR de 19...

O PRESIDENTE

[Handwritten signature]




~ ALÇ C-D ~

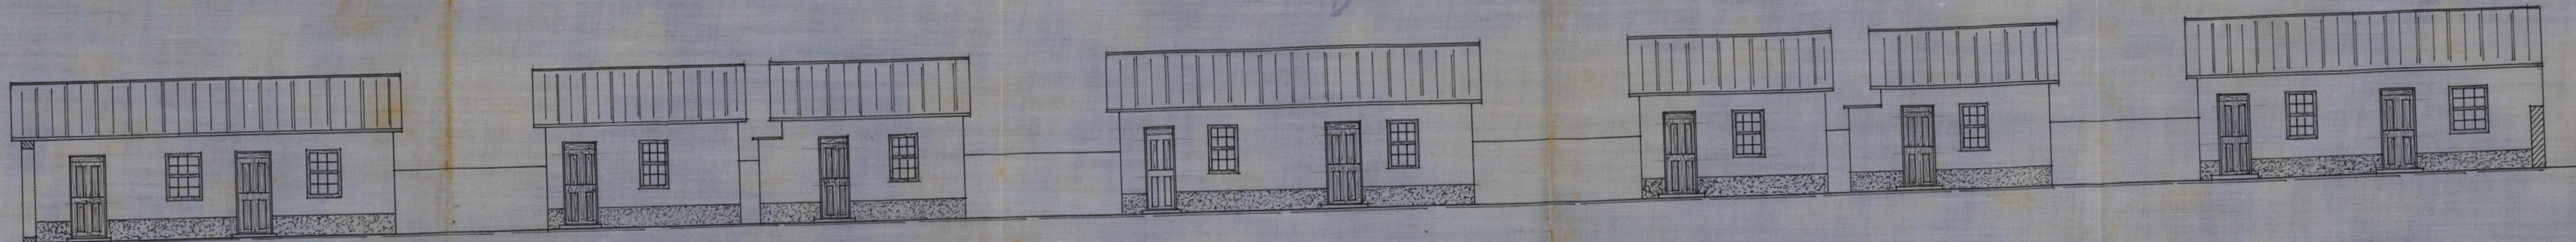

~ ALÇADO DA ALA ESQUERDA ~


CONSELHO DE ESTÉTICA E URBANIZAÇÃO DA CIDADE DO PÓVO
Satisfaz
Resolução de 25 de Julho de 19...

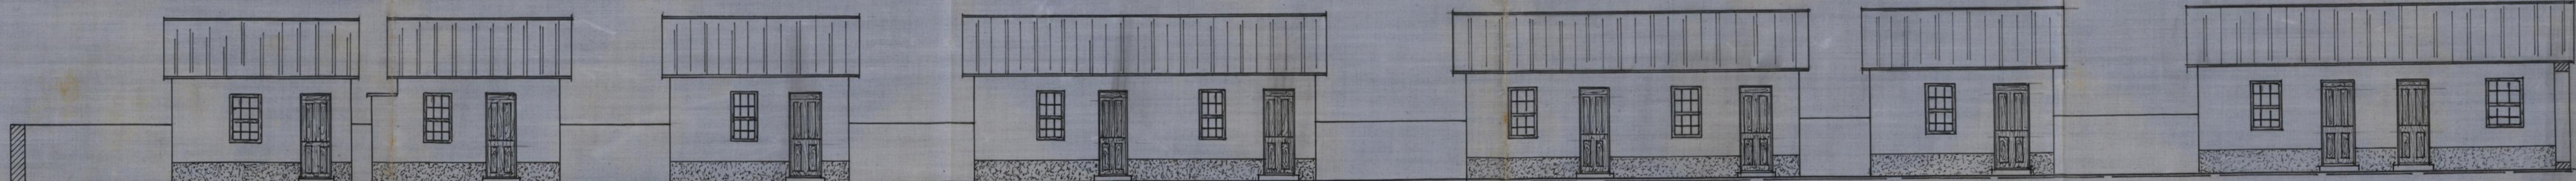

~ ALÇADOS DA ALA DIREITA ~



RUA

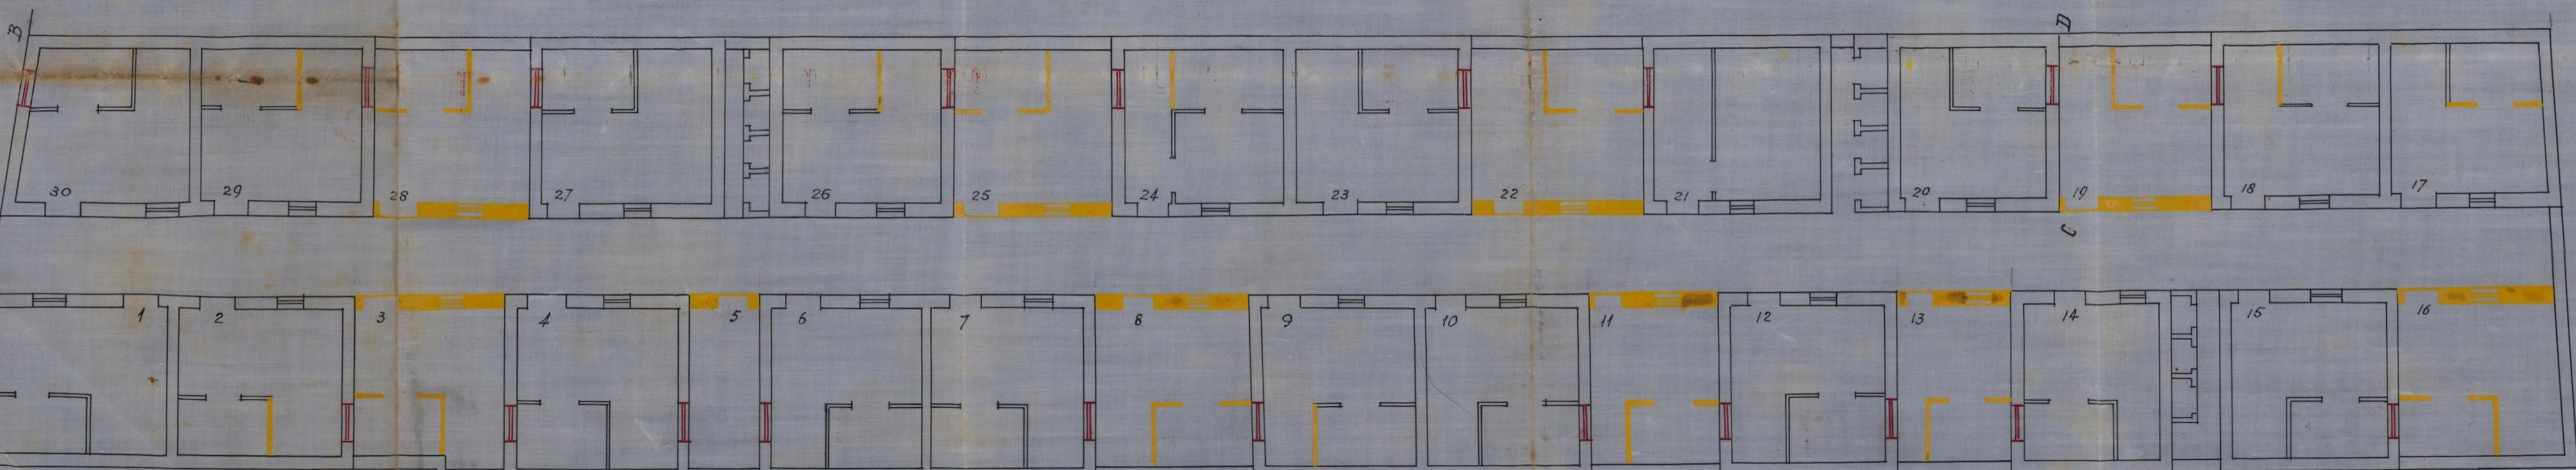

— A CONSTRUIR

— A DEMOLIR

~ O PROPRIETÁRIO ~

[Handwritten signature]

[Handwritten signature]

RUA DE S. VICTOR