

= PLANTA/ =





APPROVADO
PORTO - 03.12.1911

- legenda
- A camera receptora
 - B " de visitas
 - C sãõ de paleo
 - D " de gorduras
 - E tubo de ventilação
 - F " de esgotos


DEZ-DO-CHÃO

1º ANDAR


1/2 CALA 0,01 DM

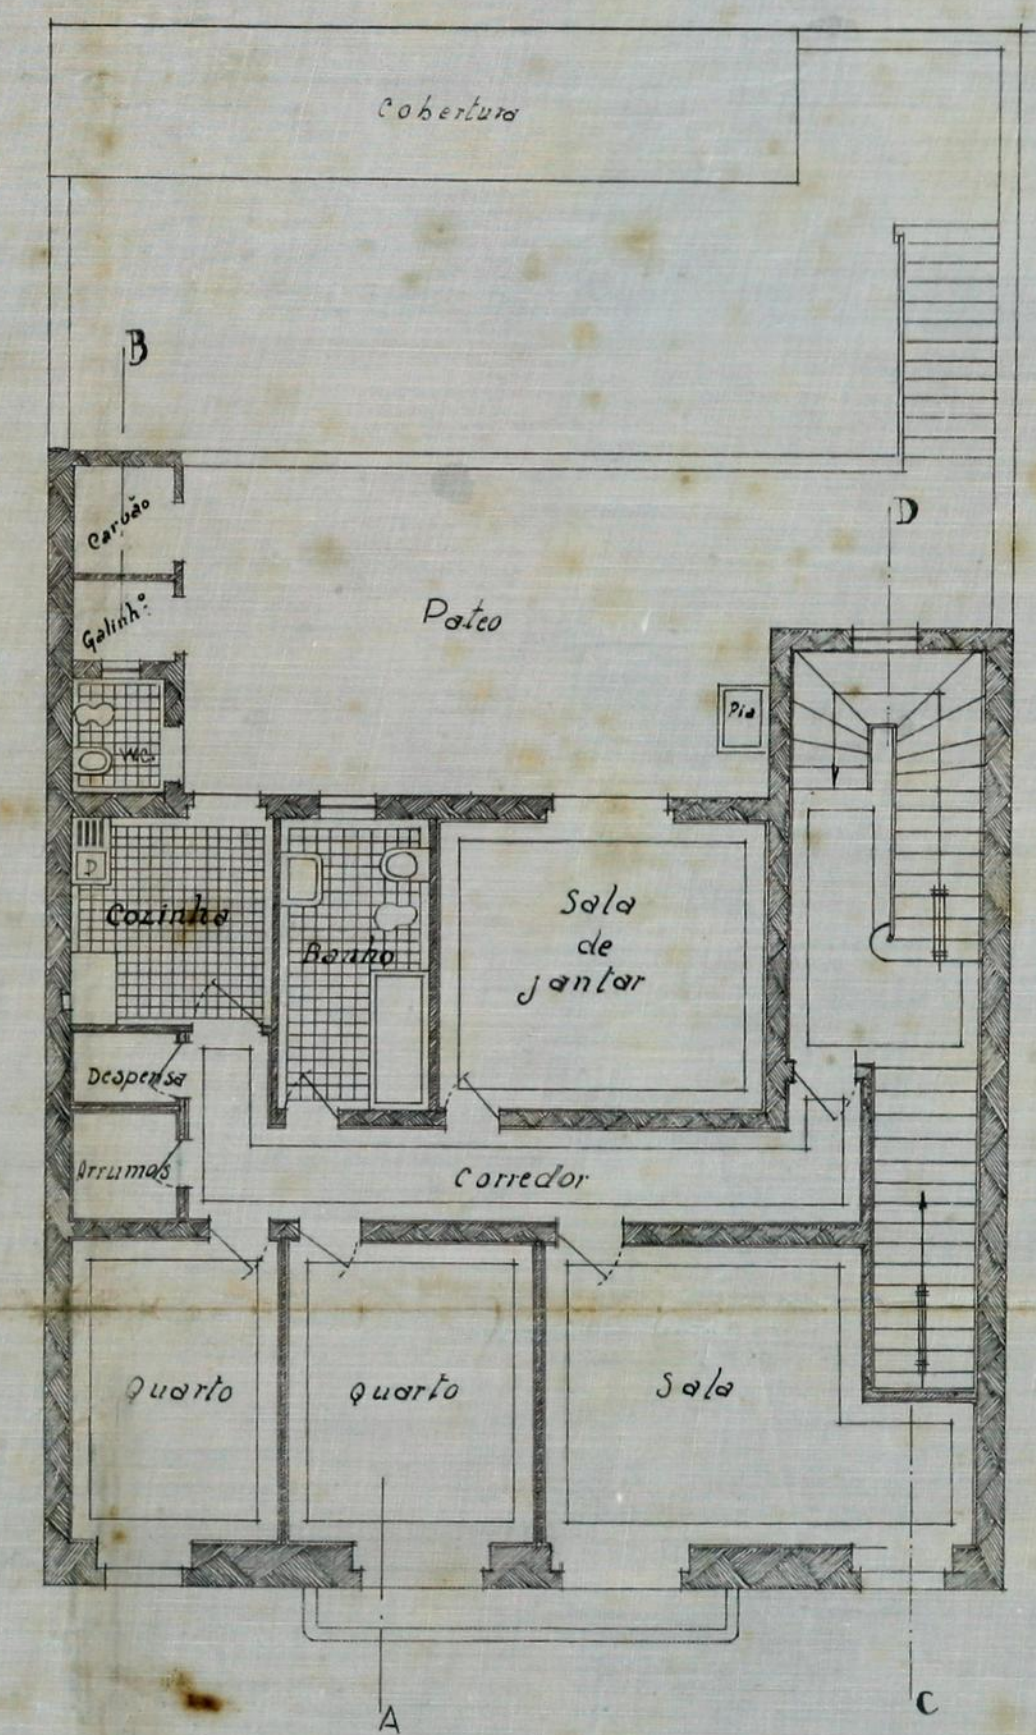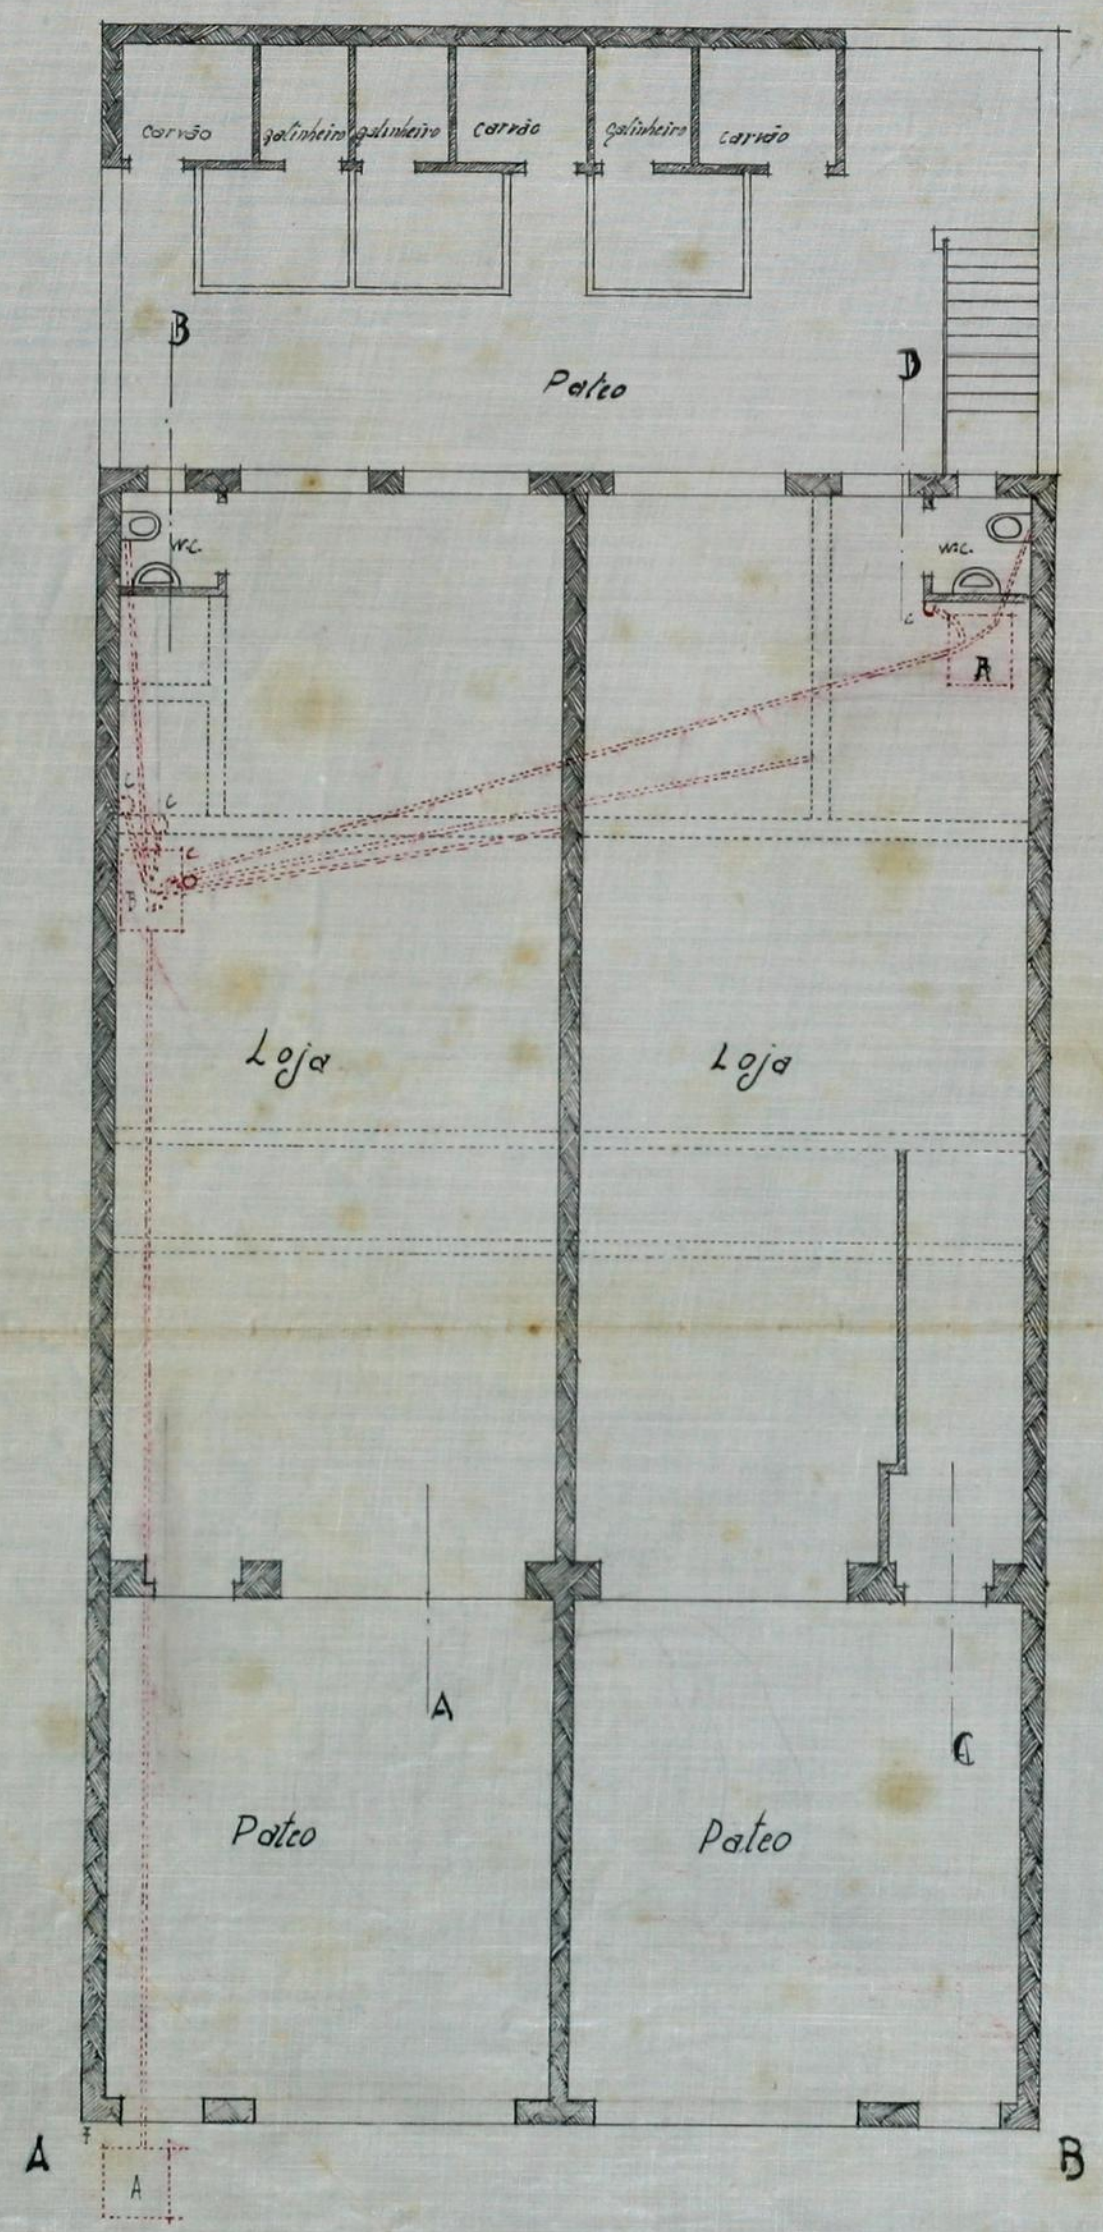



2º e 3º ANDARES

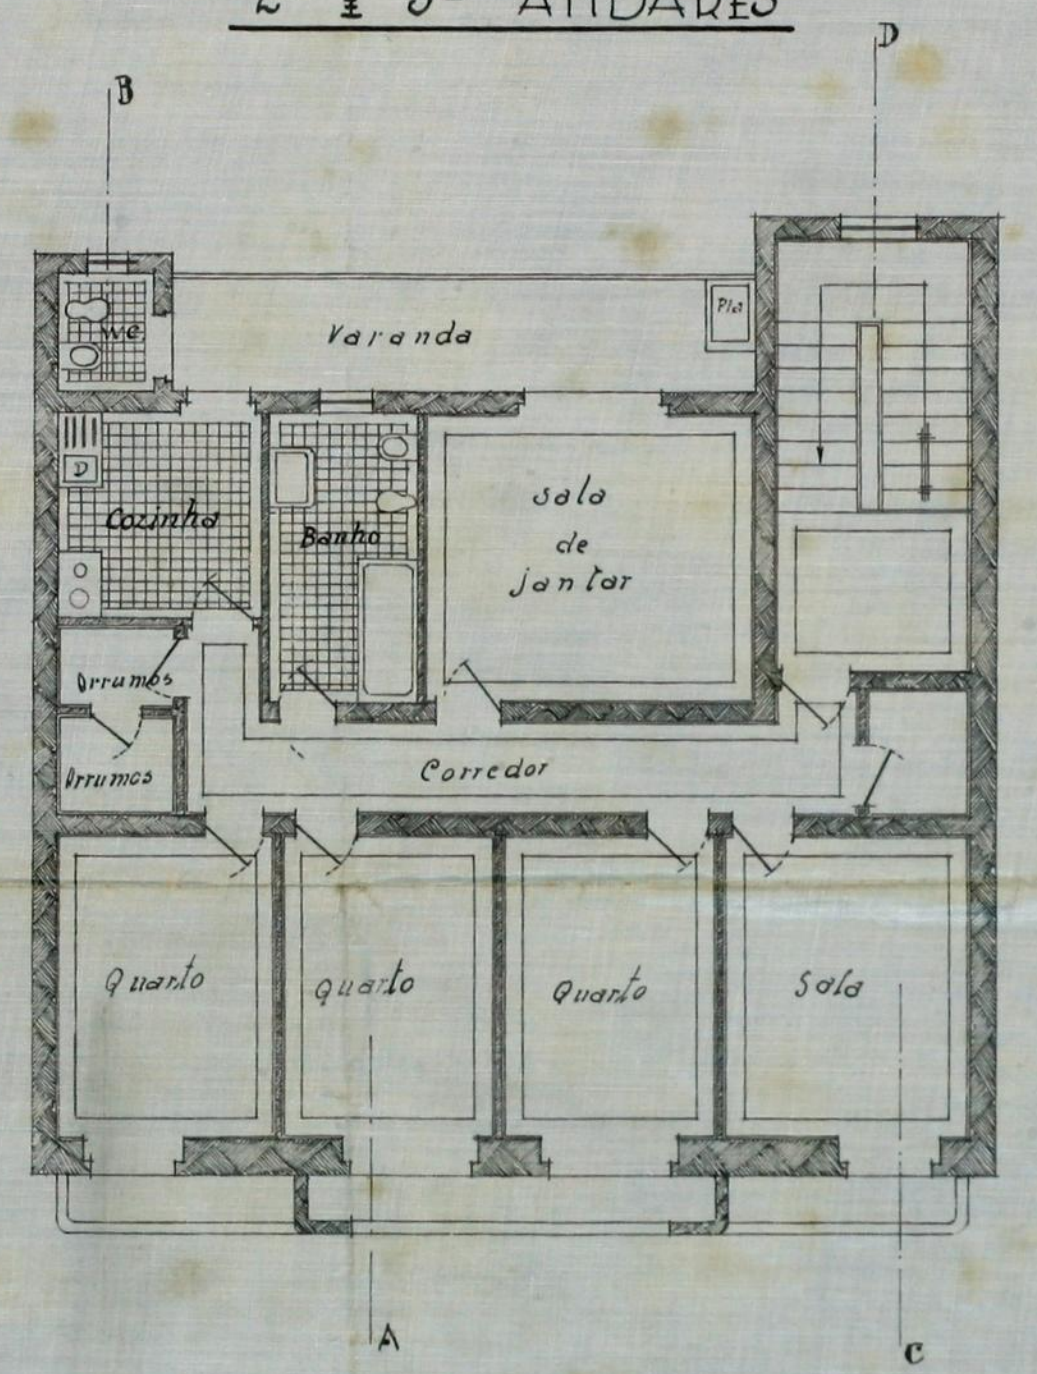

4º ANDAR

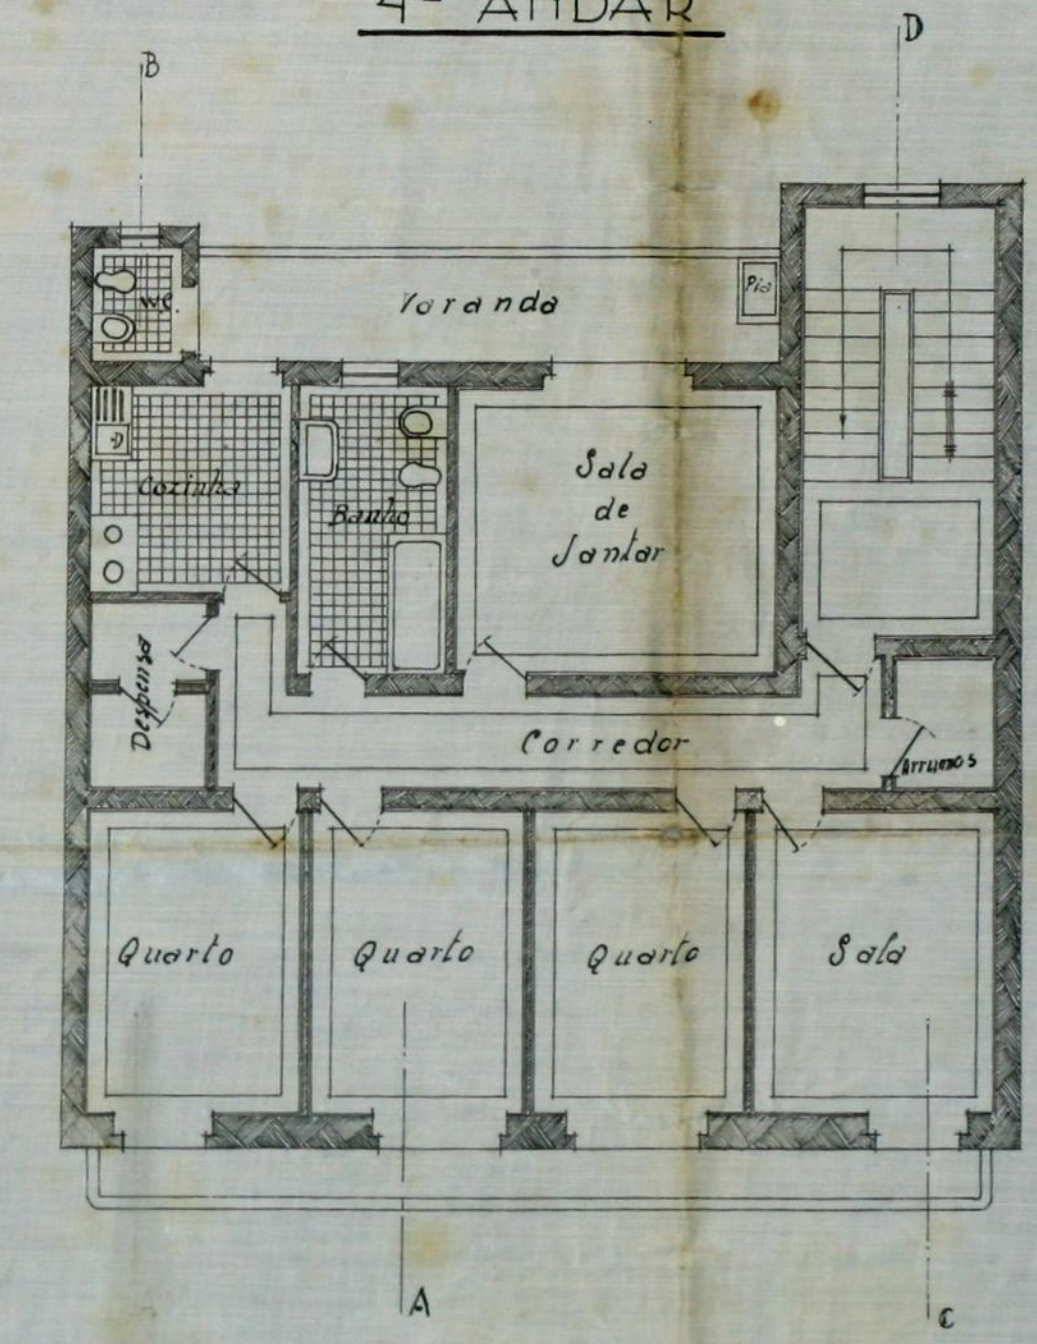

PLANTA DO TERRAÇO

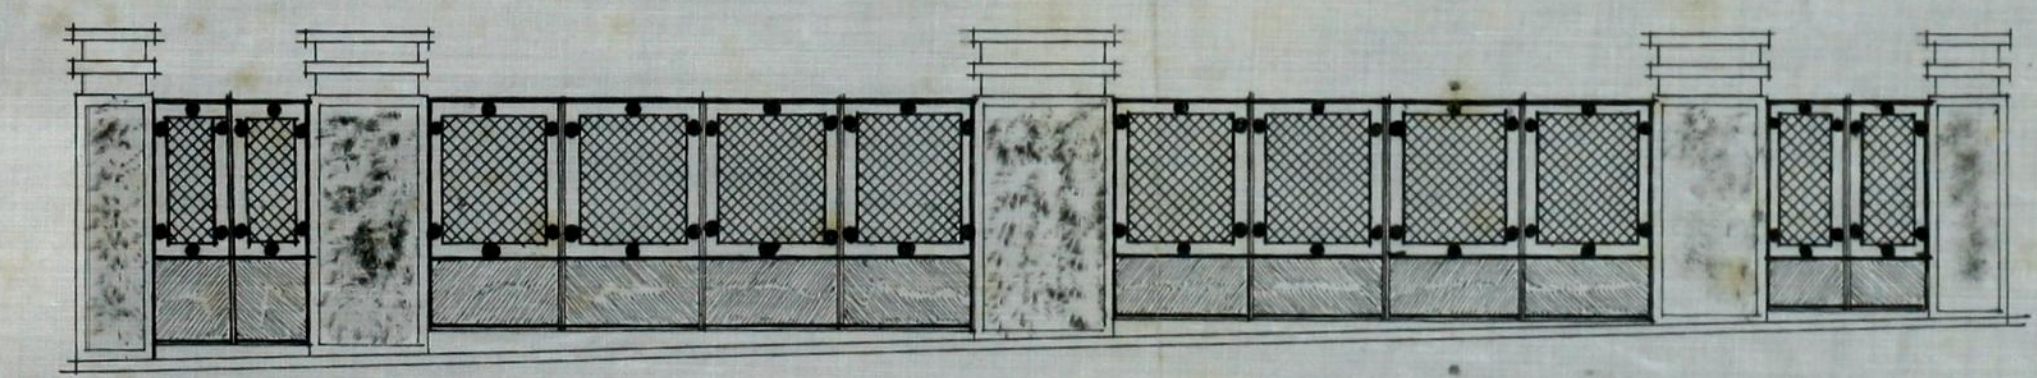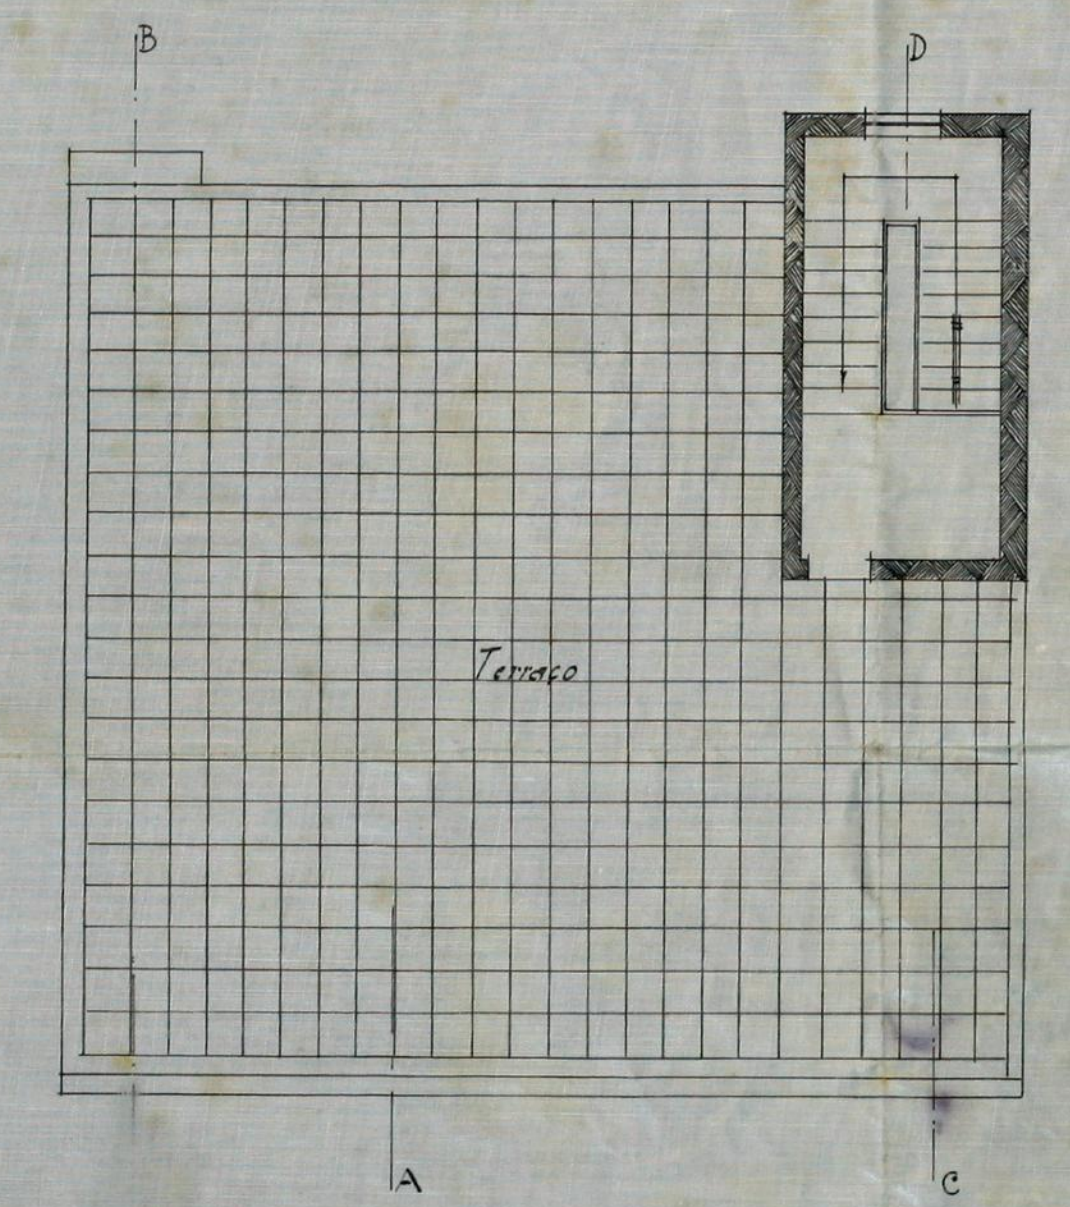

~ VISTAÇÃO A-B ~

Handwritten signature and date: 12.11.11

254/41
7me

PROJETO A QUE SE REFERE O REQUERIMENTO DO E.X. /^{NR.} JAIME /ILVA

DVA DO BOLHÃO. - JUNTO AO N.º 113 =

CONSELHO DE ESTÉTICA E ORGANIZAÇÃO
DA
CIDADE DO PORTO
Resolução de 22 de março de 1941. Quanto à estética satisfaz.


Carminha

APPROVADO
da 12.ª sessão de 19.41
Pelo Conselho de Estética e Organização da Cidade do Porto


E/ALA O.O.I.D.M.




F. PRINCIPAL E/ALA O.O.I.D.M.

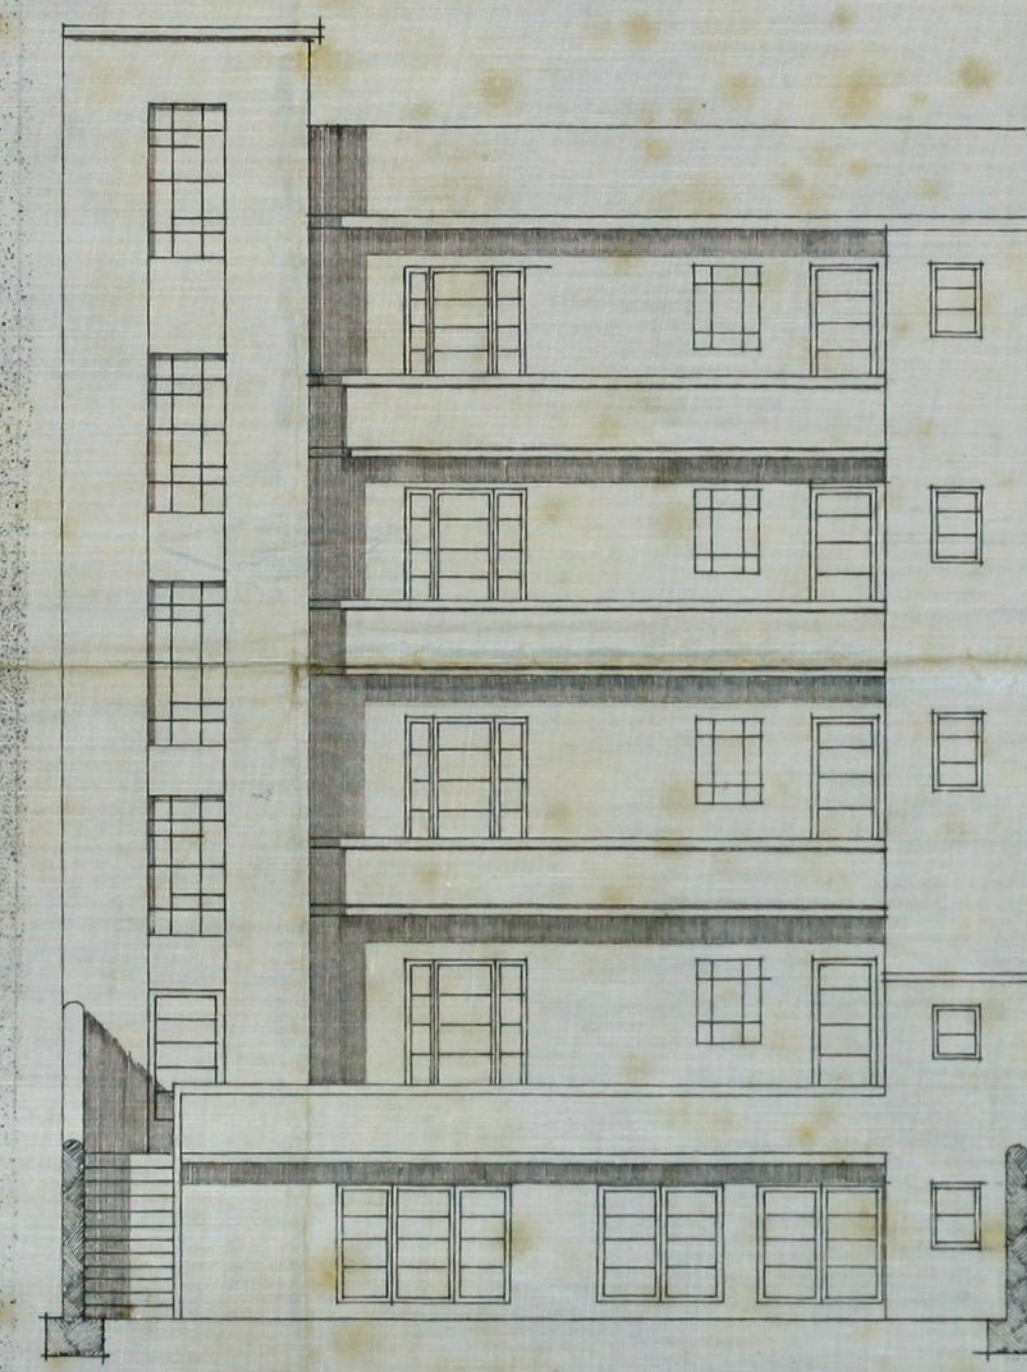

F. DO LADO

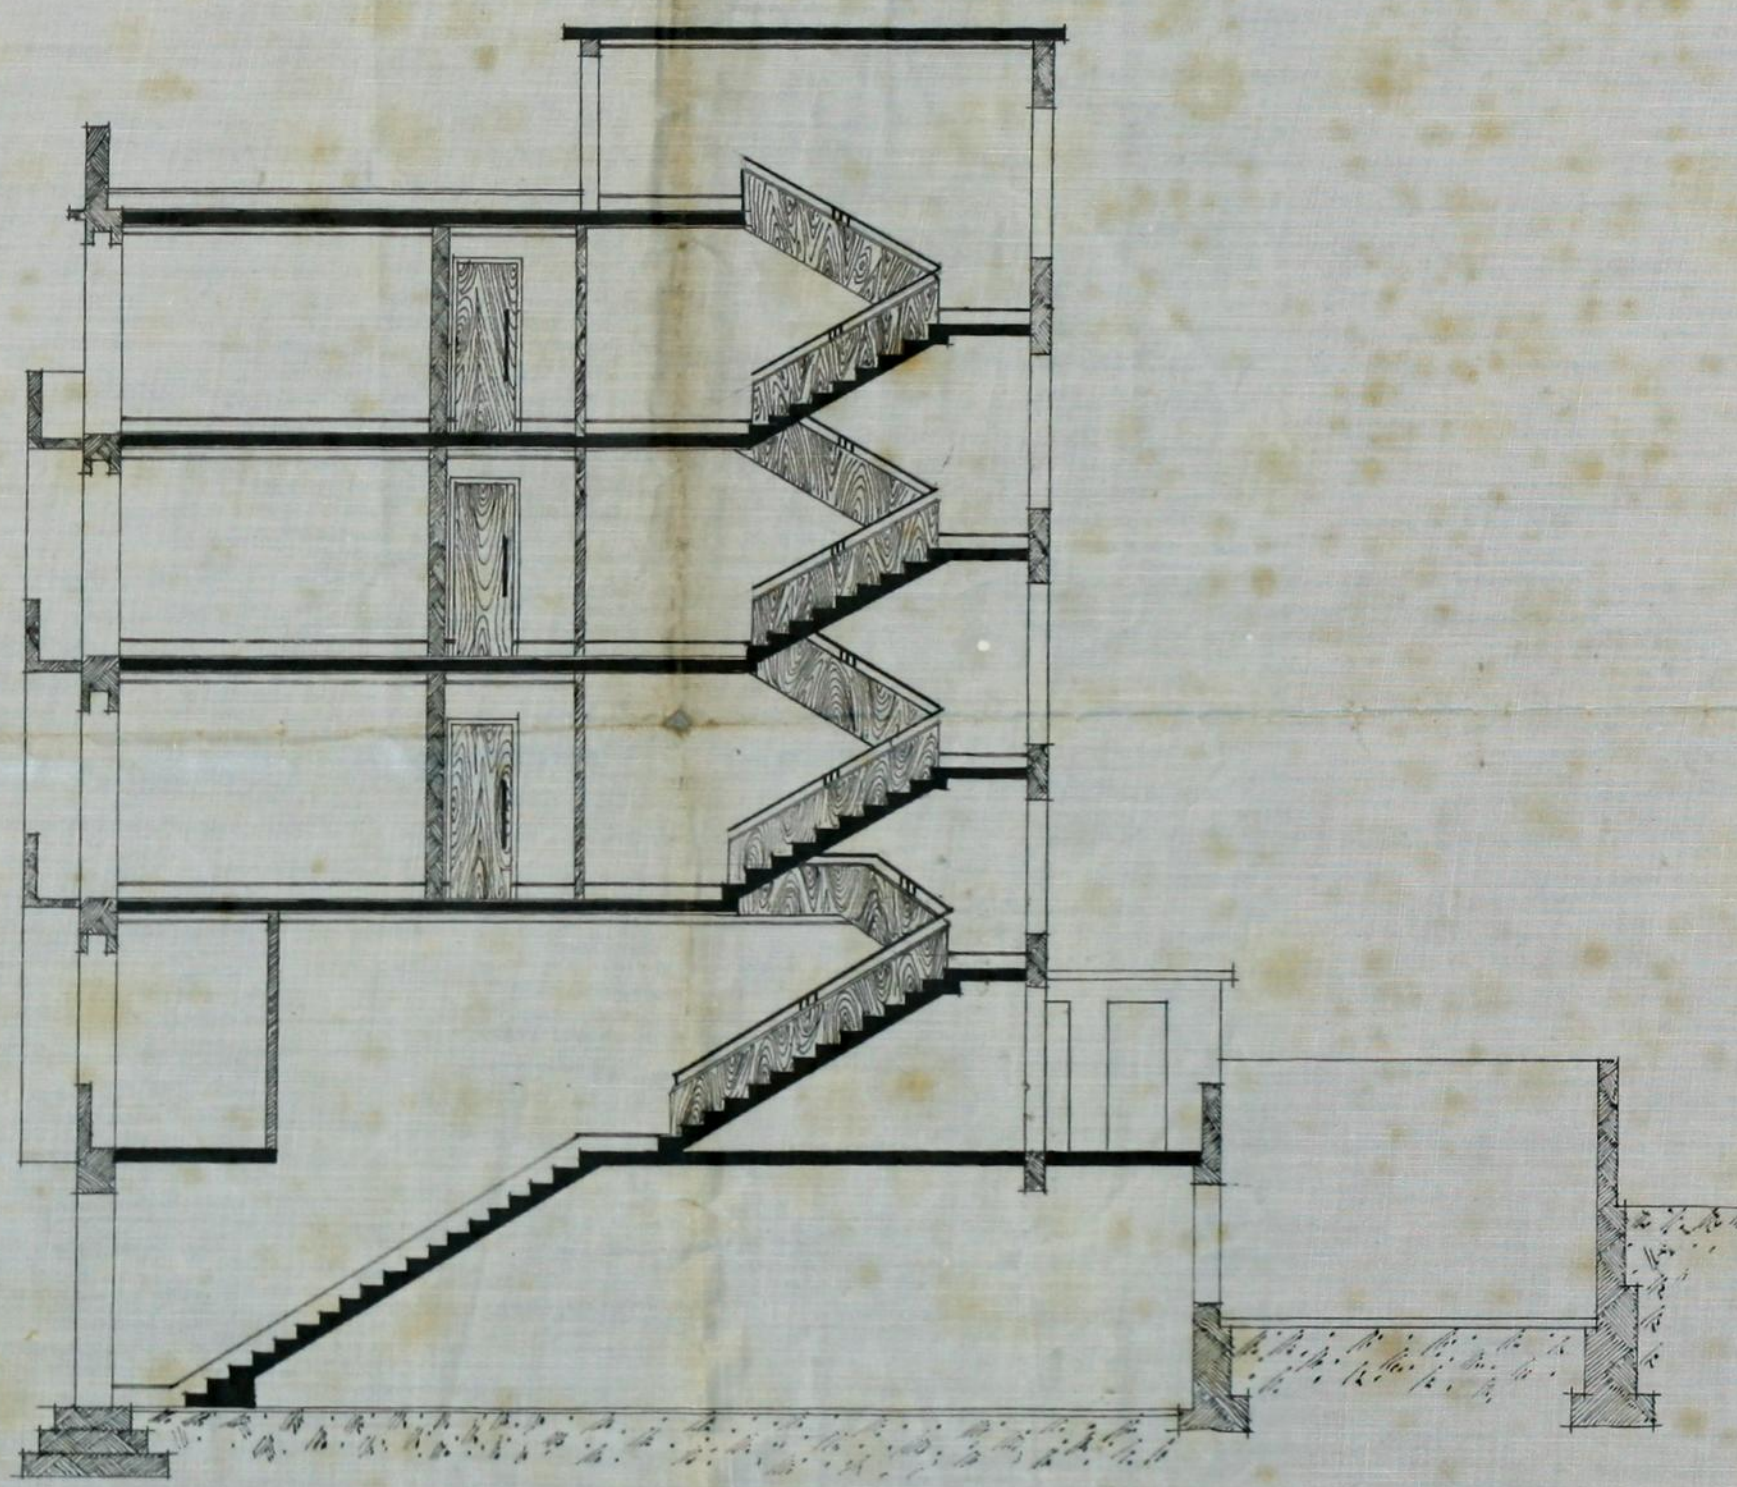

CORTE C-D

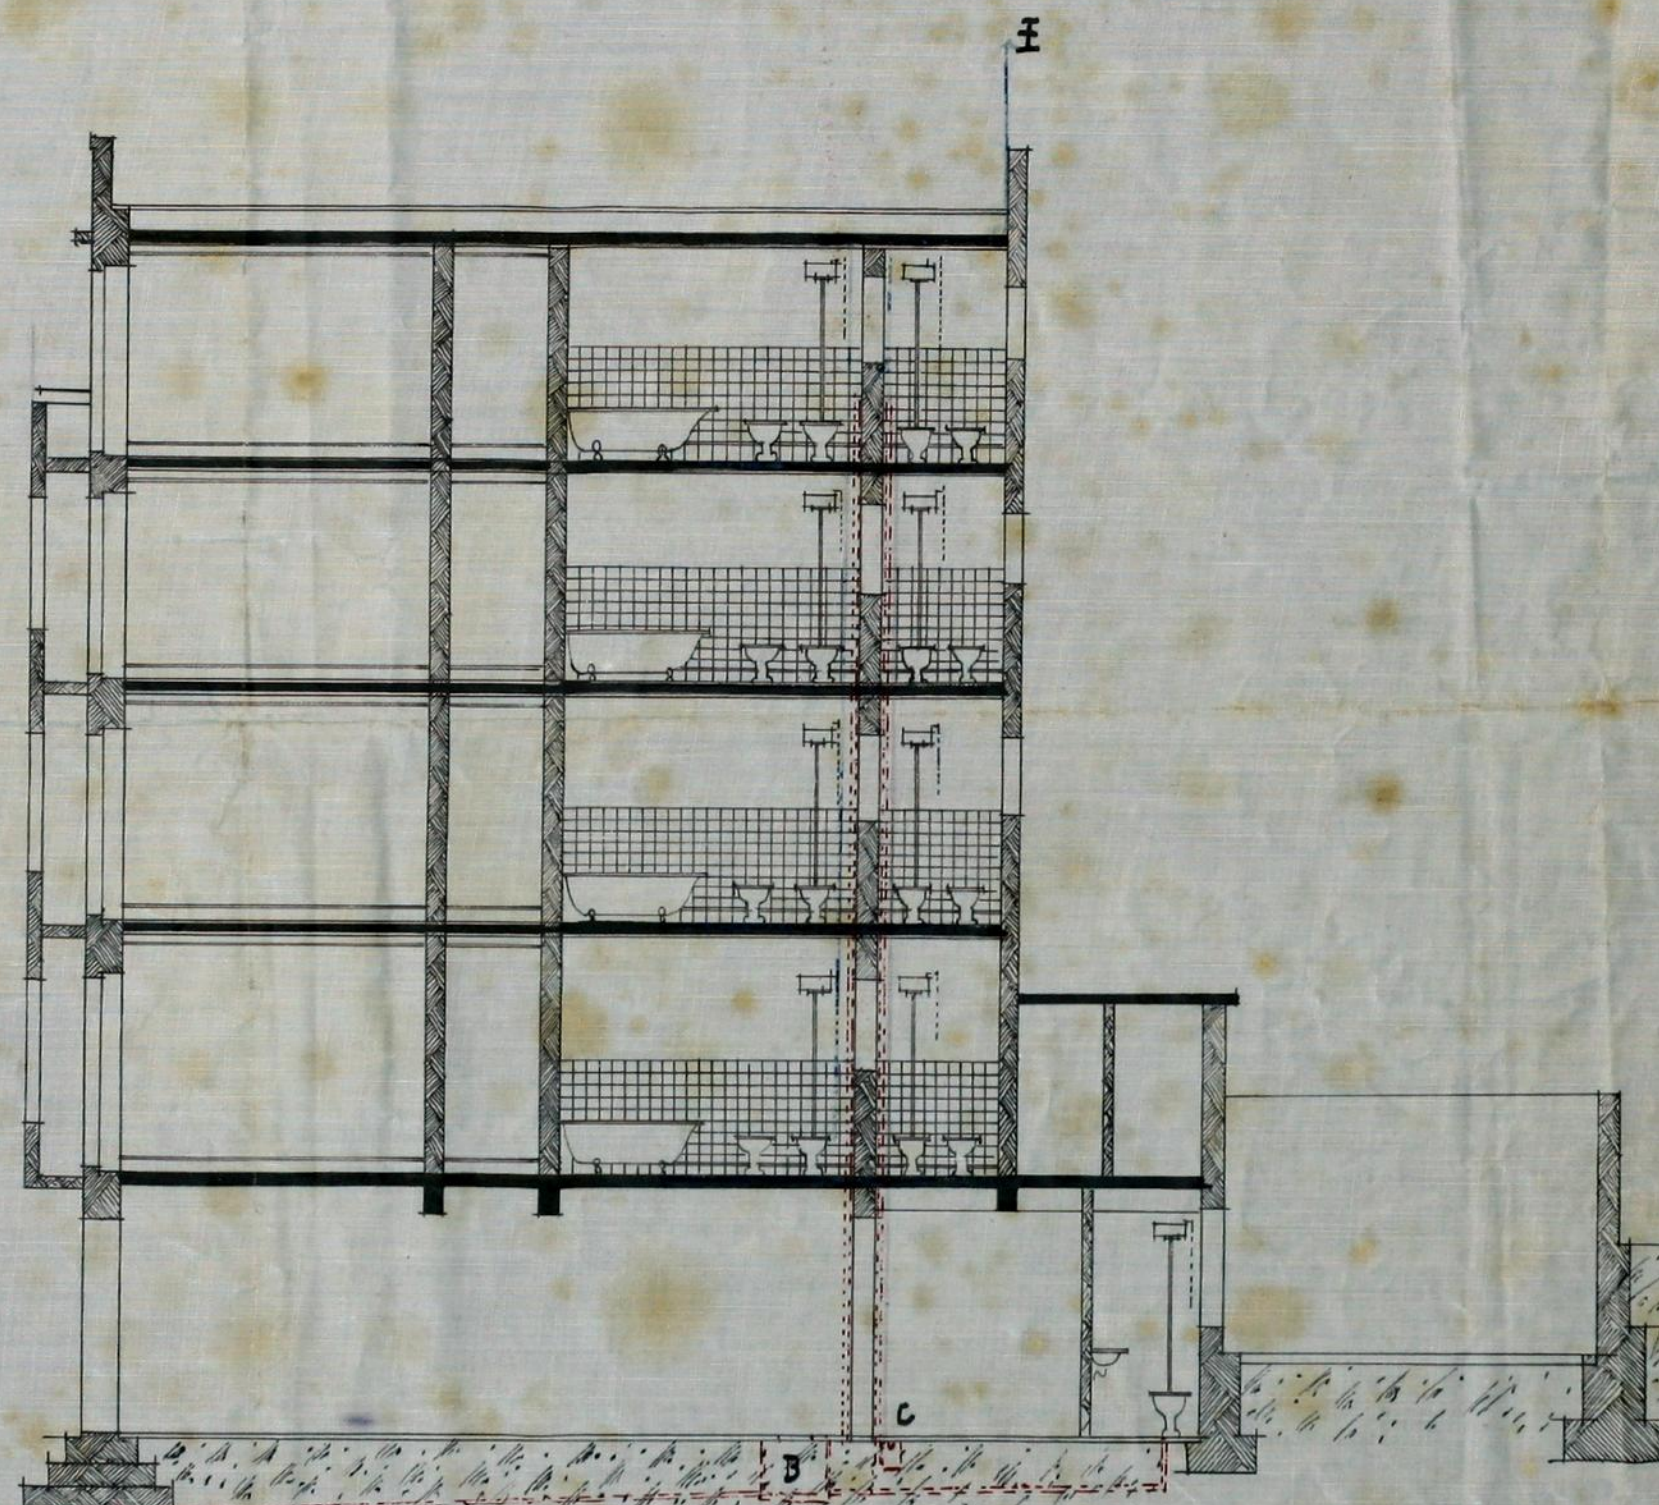

CORTE A-B

Jaime Silva
Arq.º