



REQUERIMENTO DO Ex.^{mo} Sr. JAIME SILVA PORTO OBRA DE CIMENTO ARMADO ESCALA 0.01 P.M.

PLANTA DOS PAVIMENTOS E DETALHES DAS LAJES


APPROVADO
17 MAIO 1941
Póvo. O PRESIDENTE

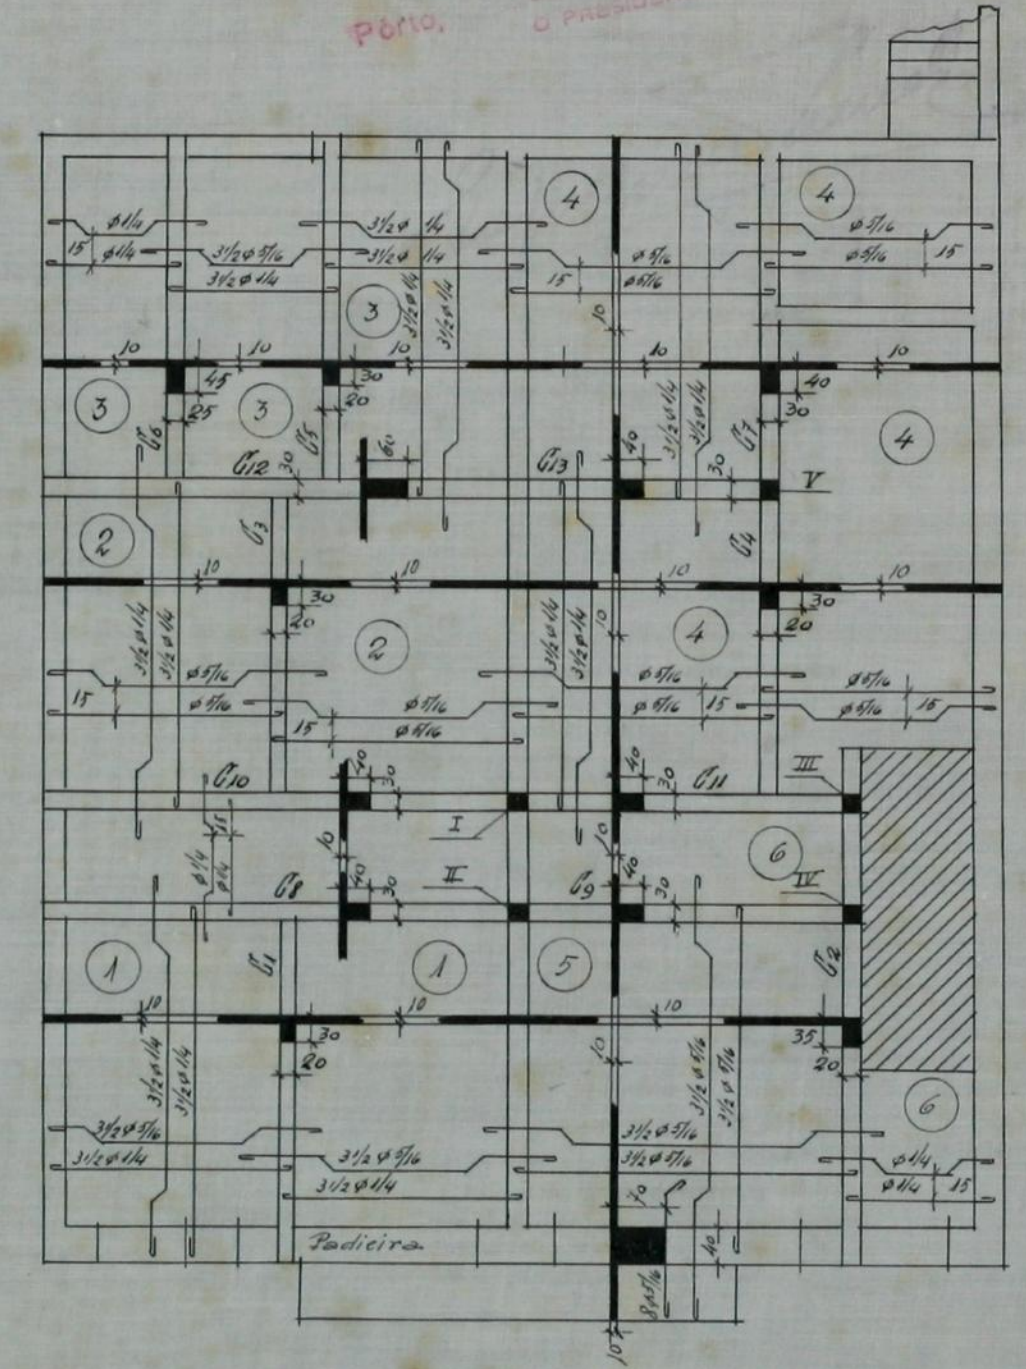


PAVIMENTO SOBRE REZ-DO-CHÃO

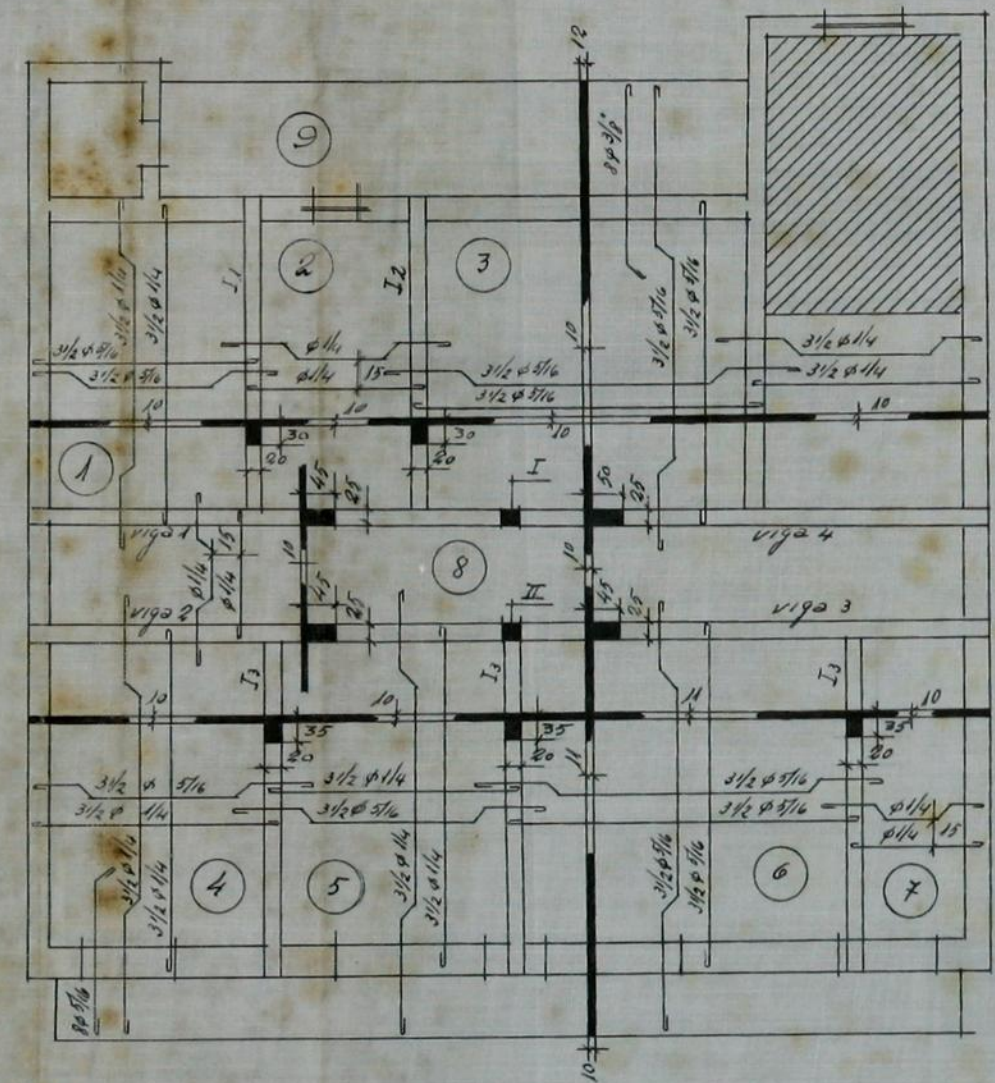


PAVIMENTO SOBRE 1º ANDAR

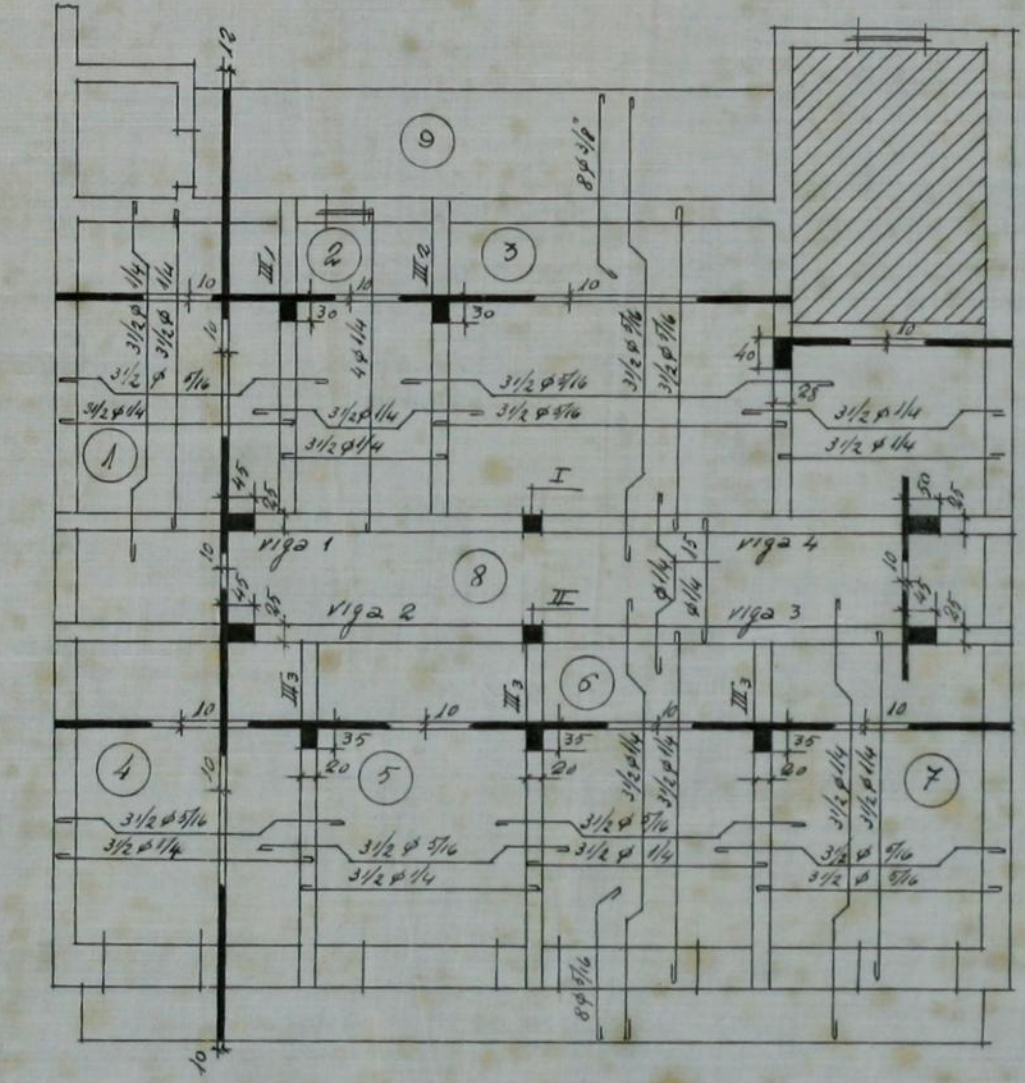

PAVIMENTOS SOBRE 2º 3º ANDARES

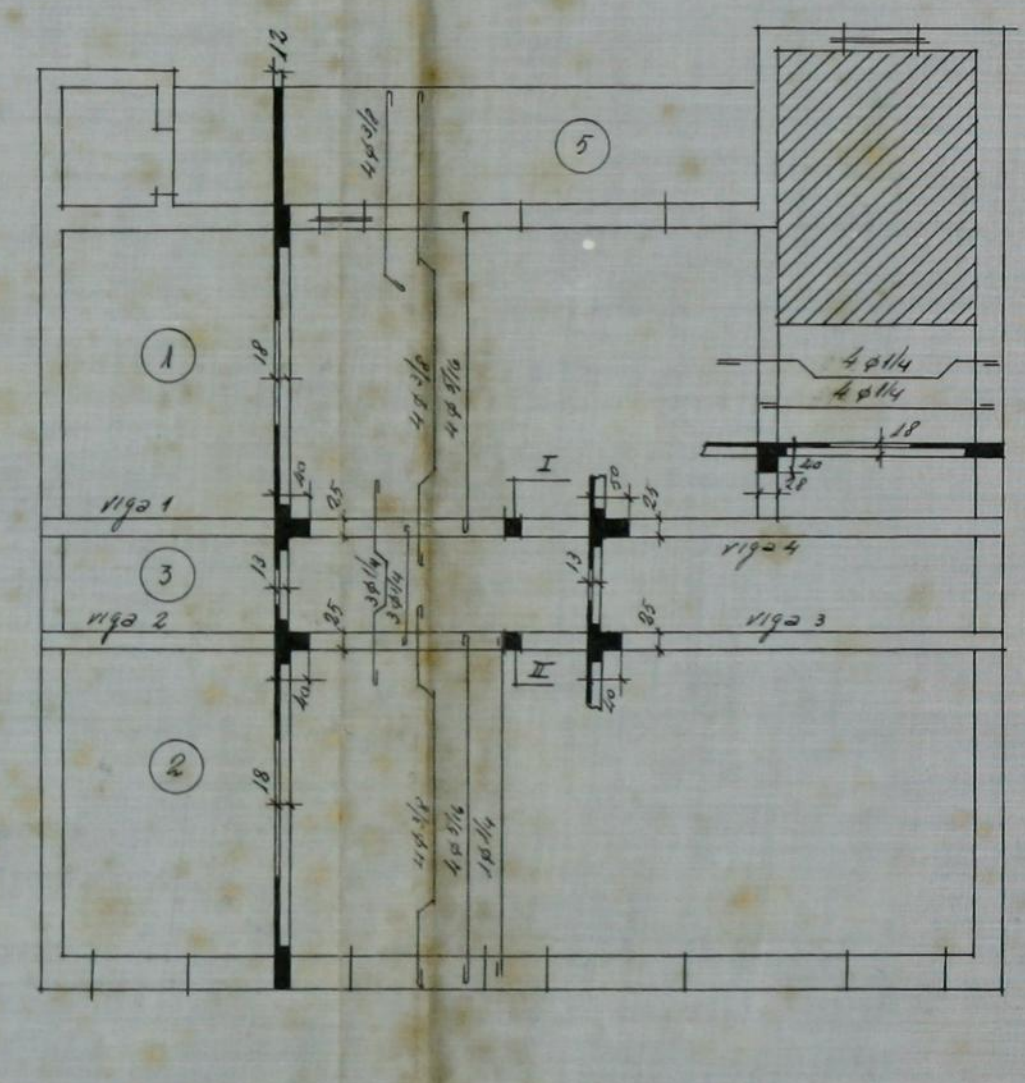

PAVIMENTO SOBRE 4º ANDAR

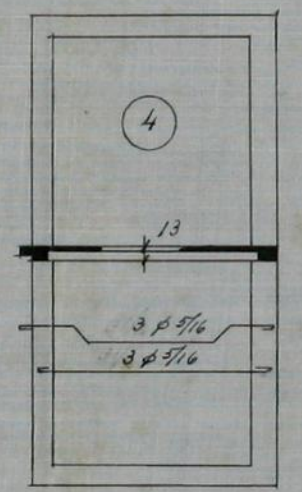


COBERTURA DA ESCADA



PROJ.º I-91 DES.º 1.º
DATA 10 III 1941
O DESENH. *Jaime Silva*
O ENG.º *Jaime Silva*

EX.º Sr. JÚNIA SILVA - PORTO - OBRA DE CIMENTO ARMADO - DETALHES DAS VIGAS - ESCALAS 002 E 005 AM.



DETALHES VIGAS PAVIMENTO SOBRE 4.º ANDAR

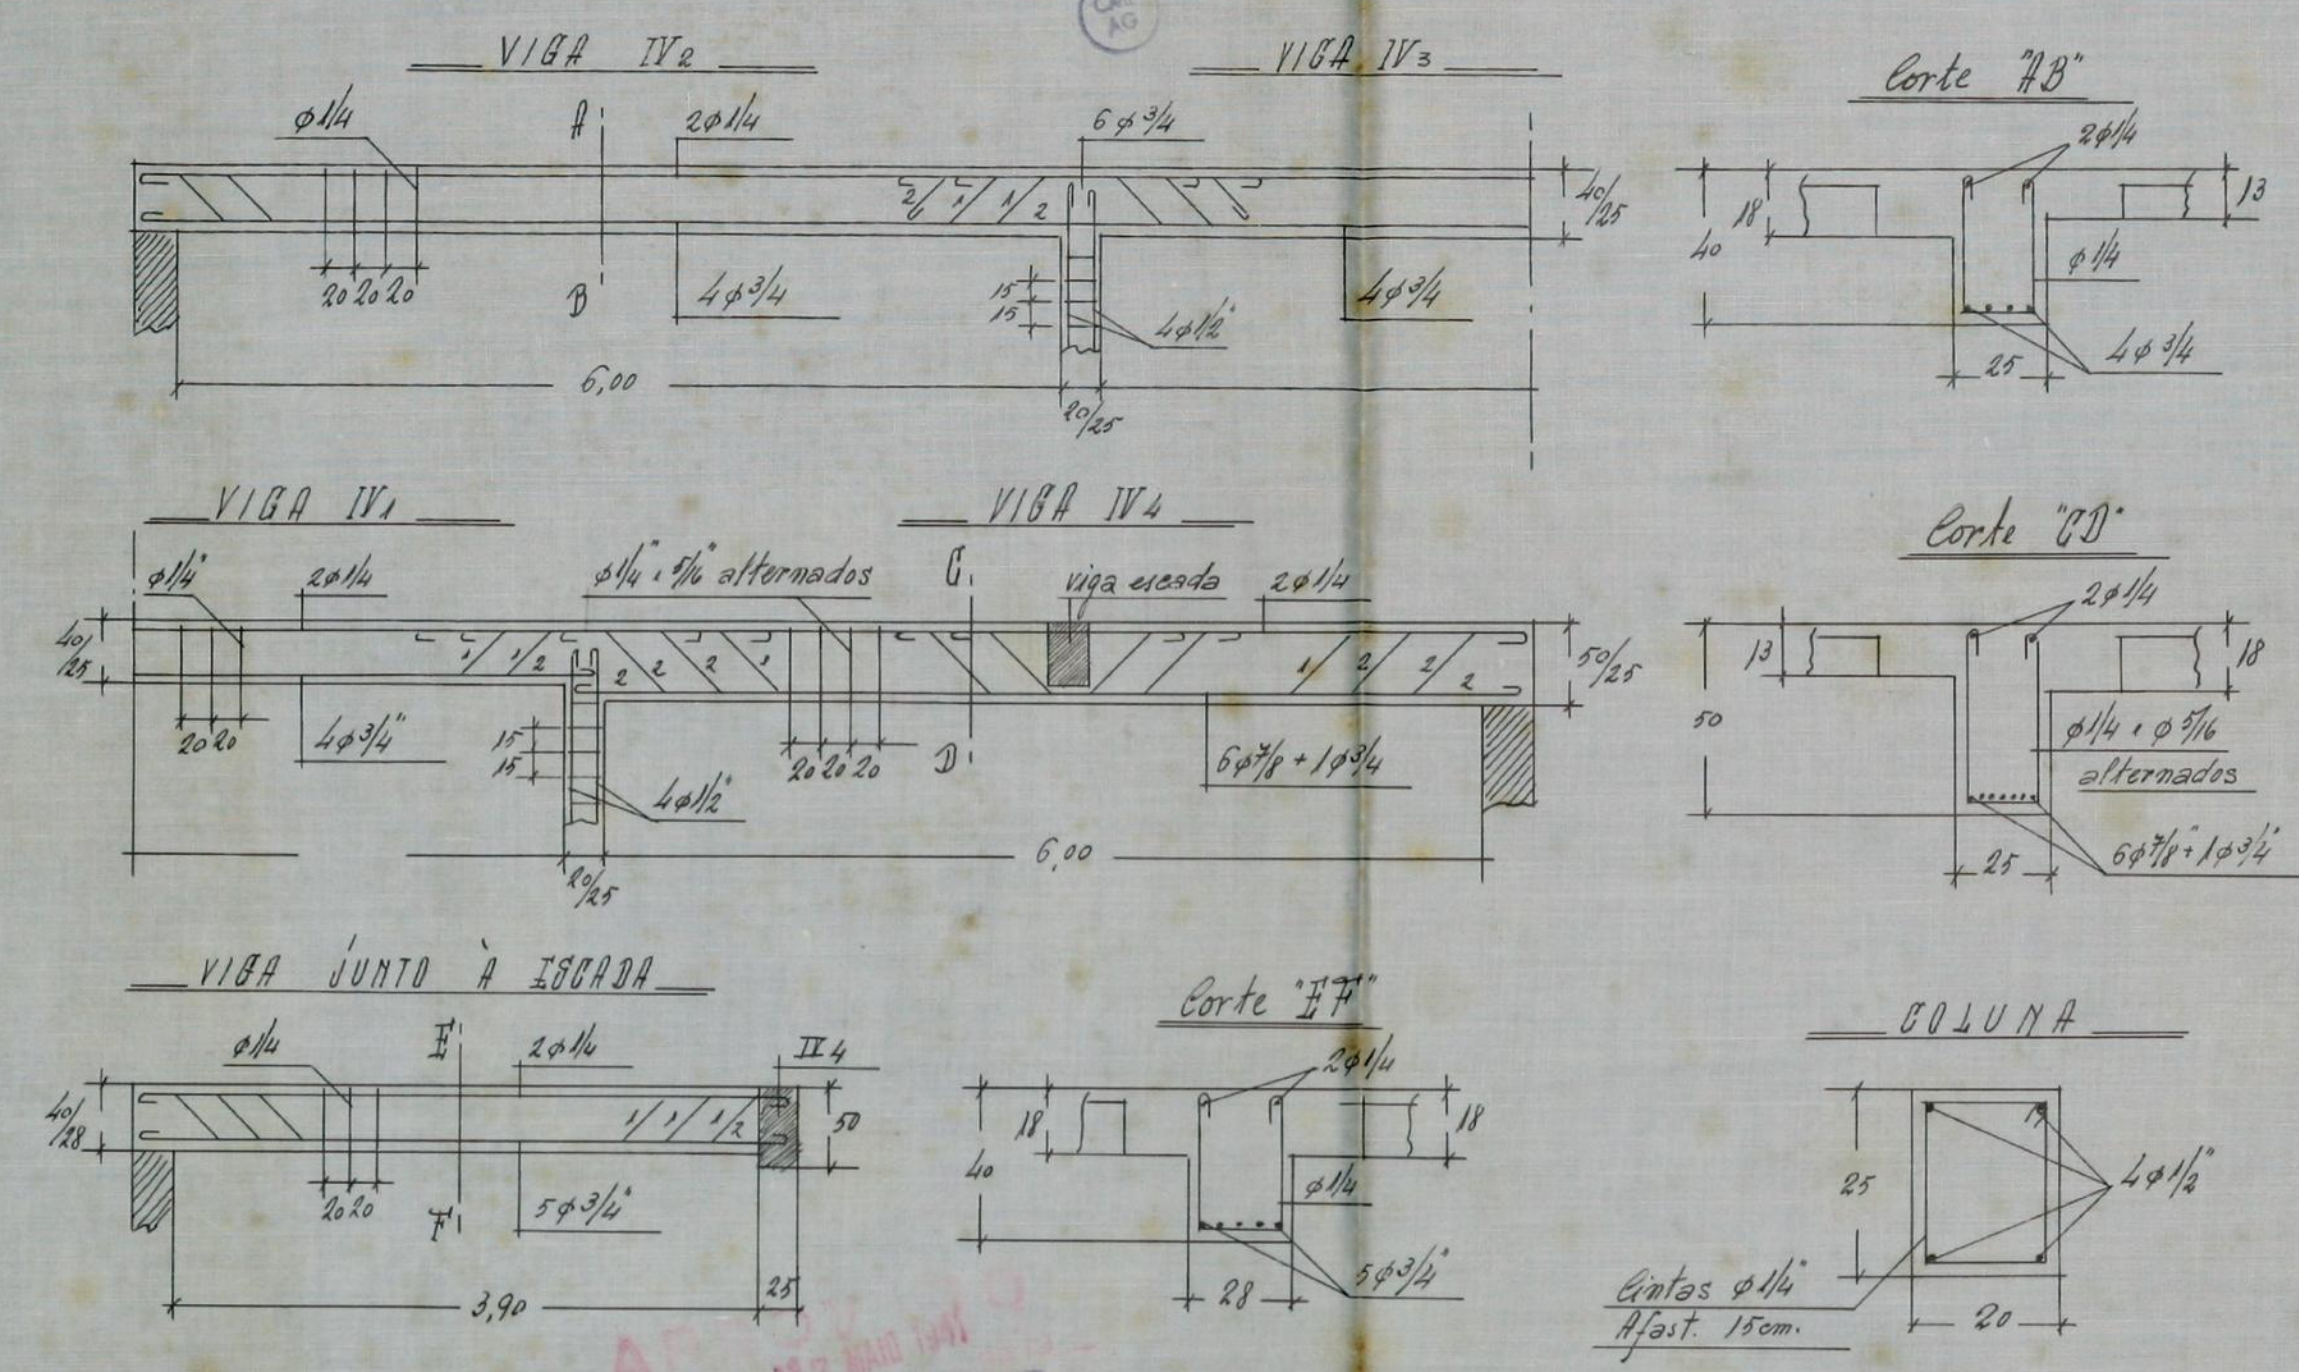


DETALHES VIGAS PAVIMENTOS SOBRE 1.º 2.º 3.º ANDAR

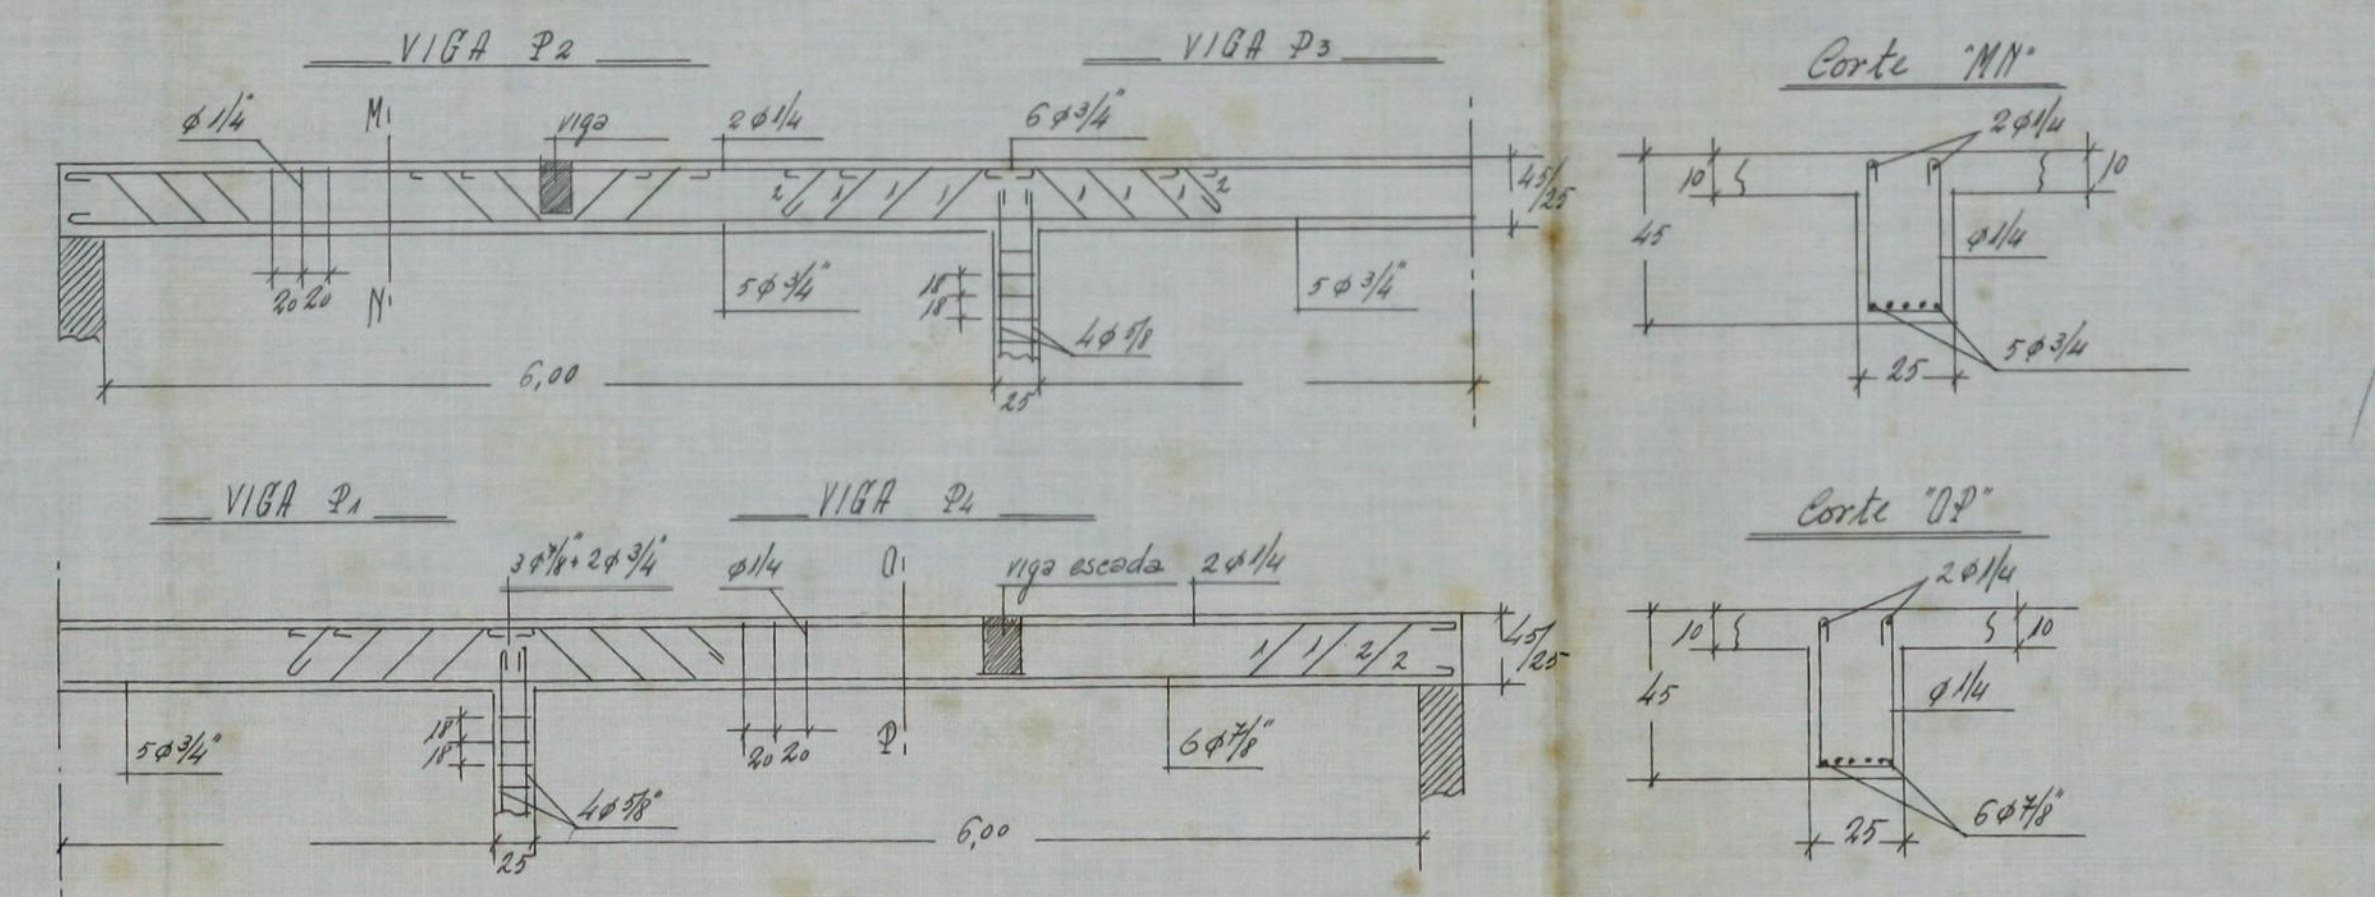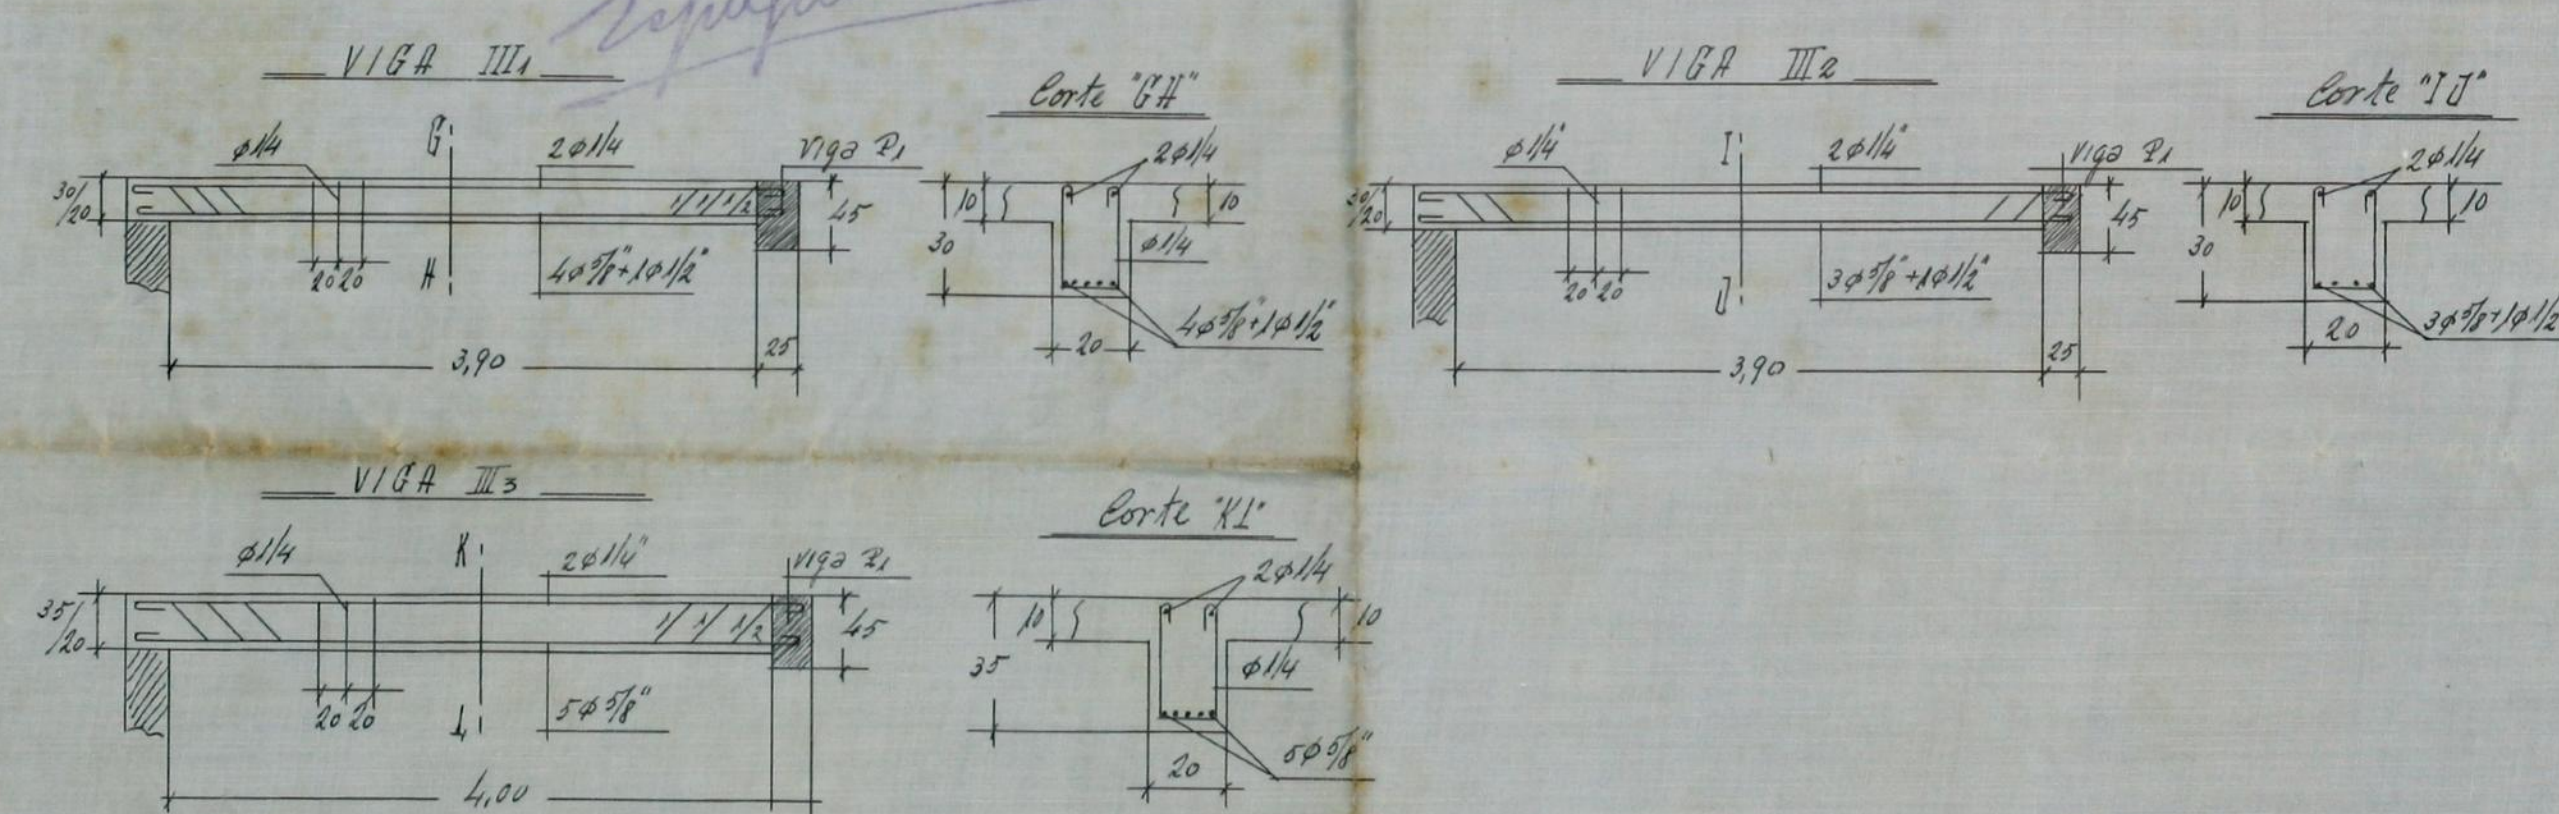


DETALHES VIGAS PAVIMENTO SOBRE REX-DO-CHÃO

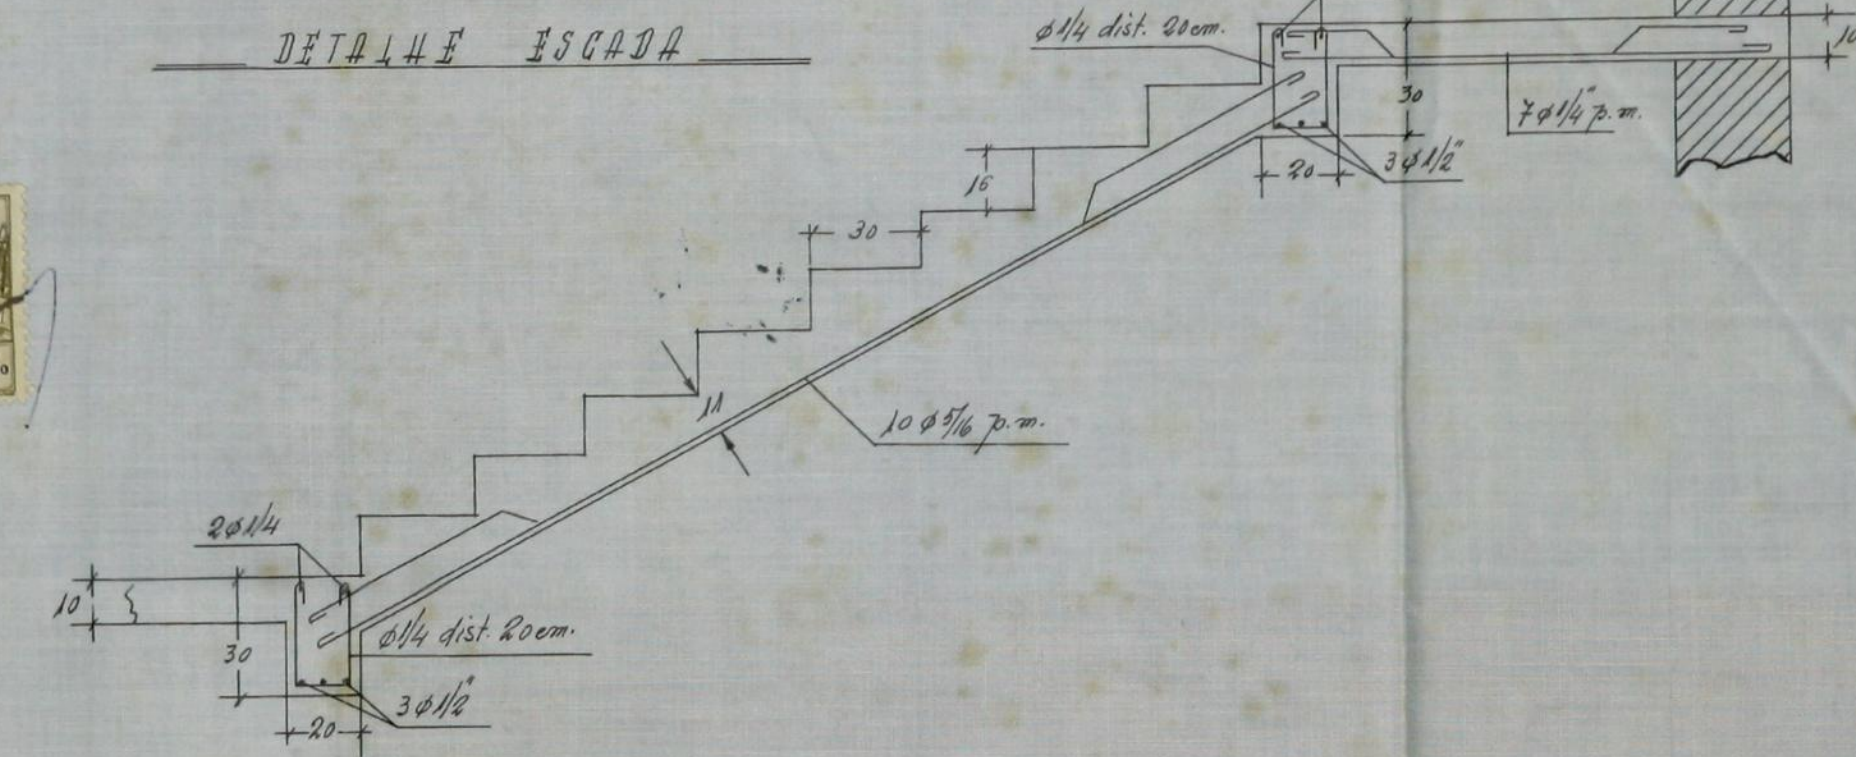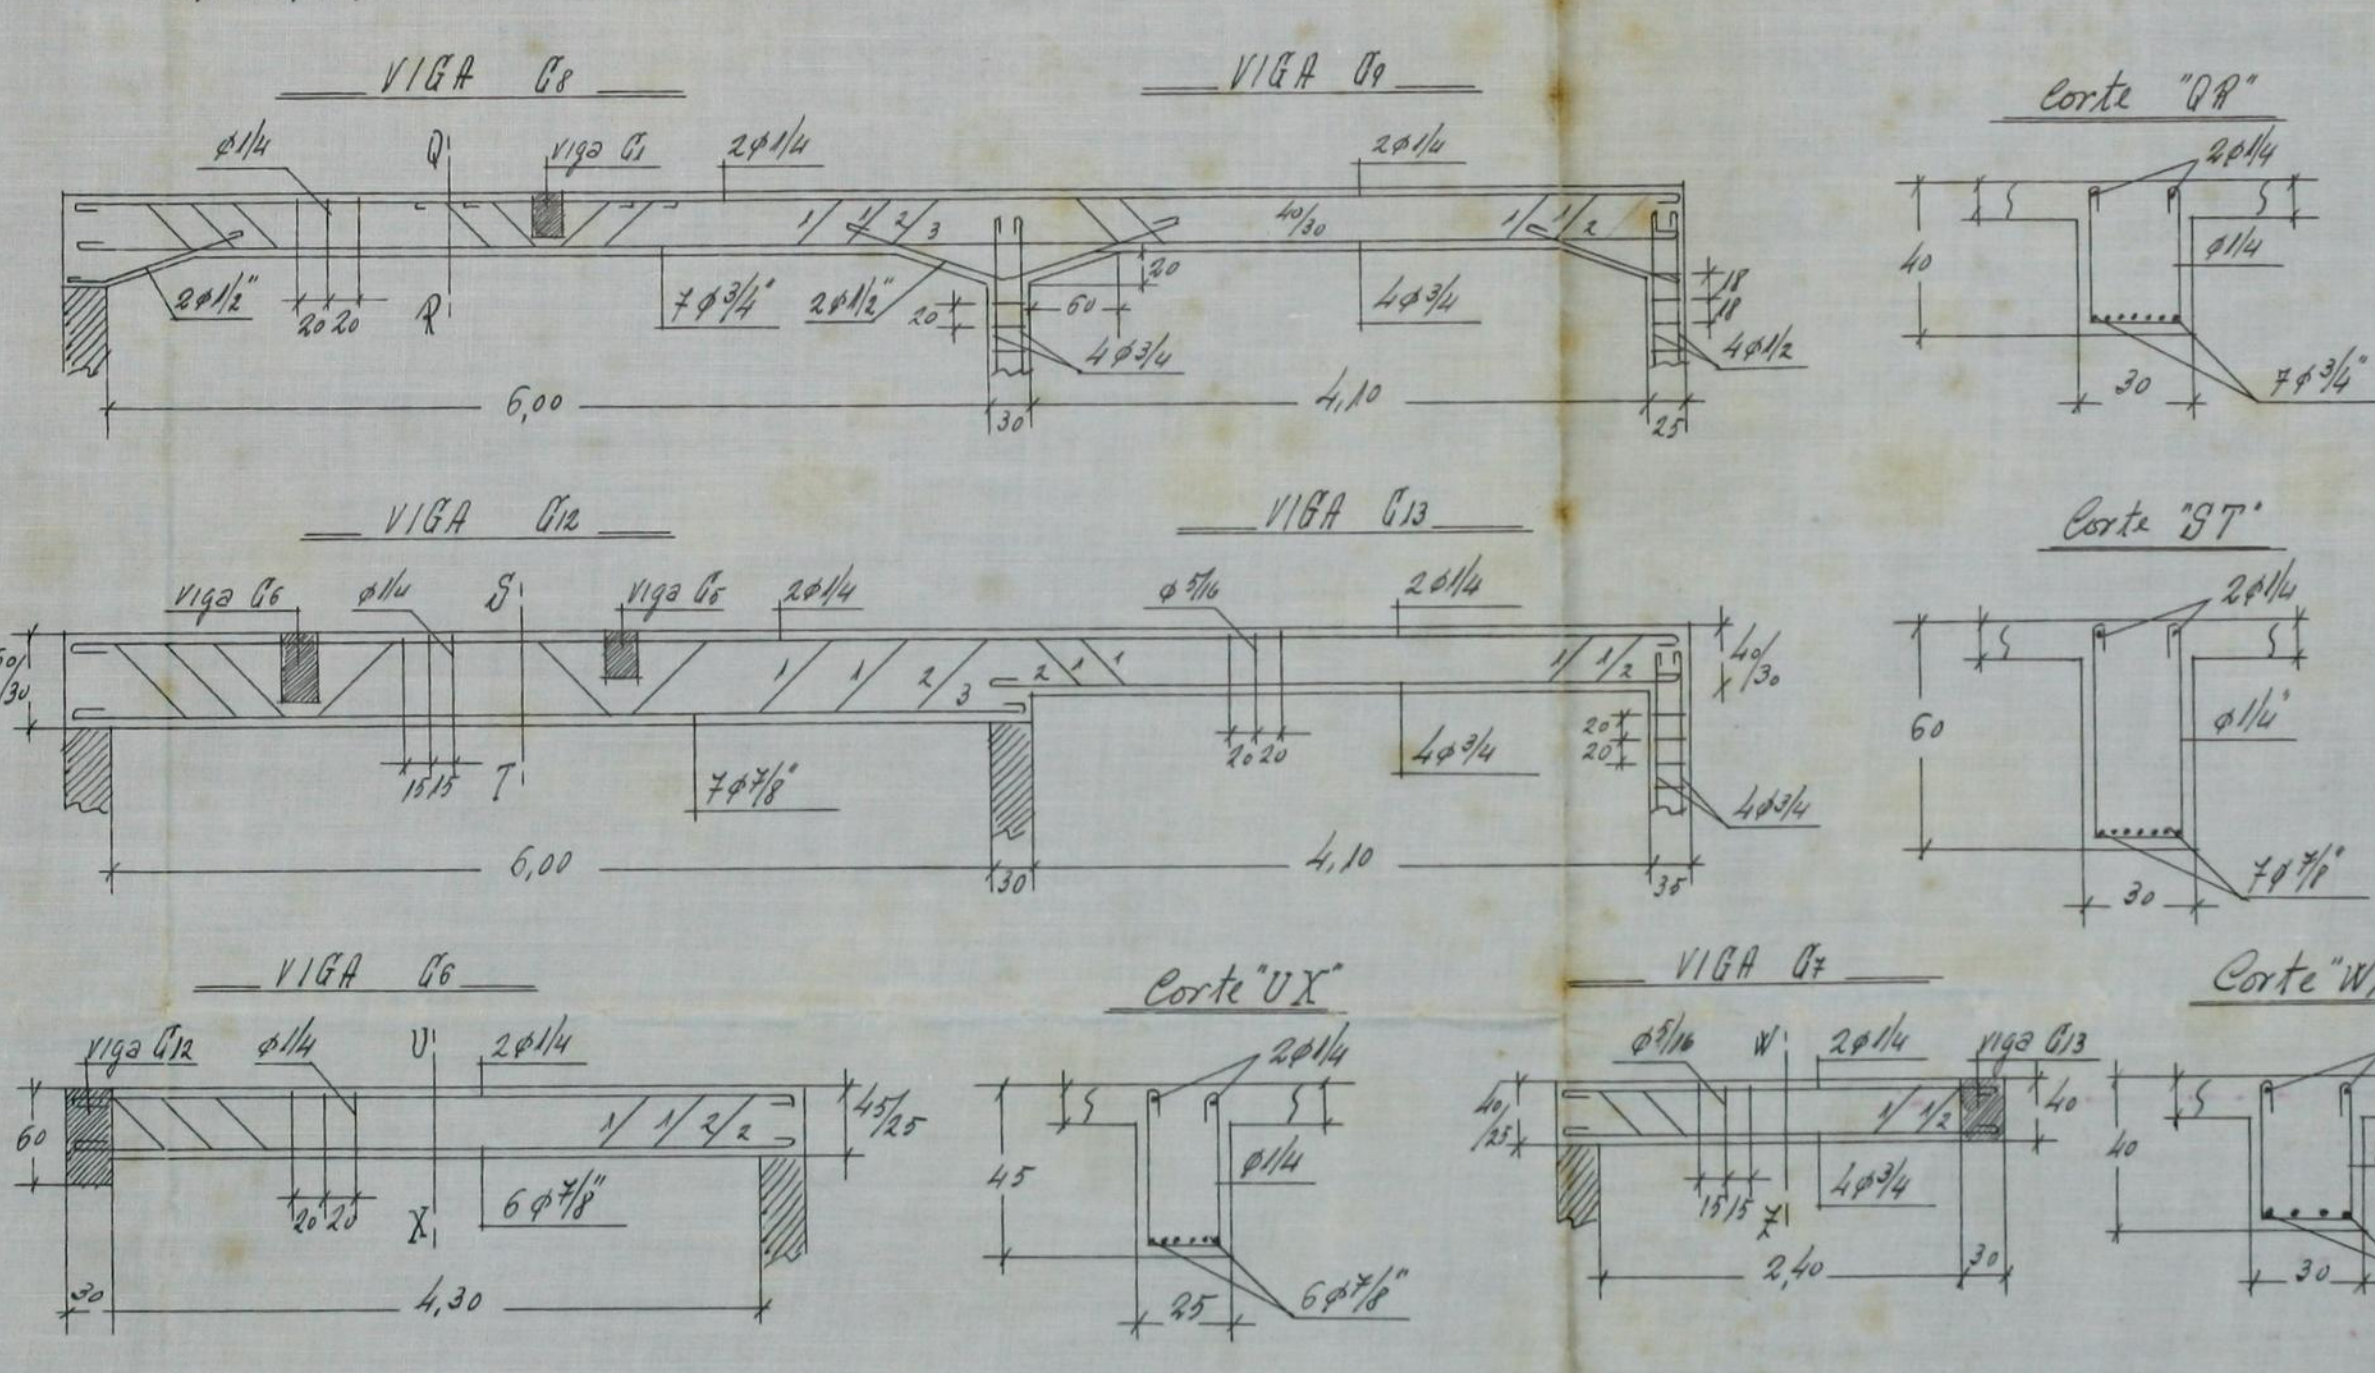

COLUNAS I E II - ESC. 1/10

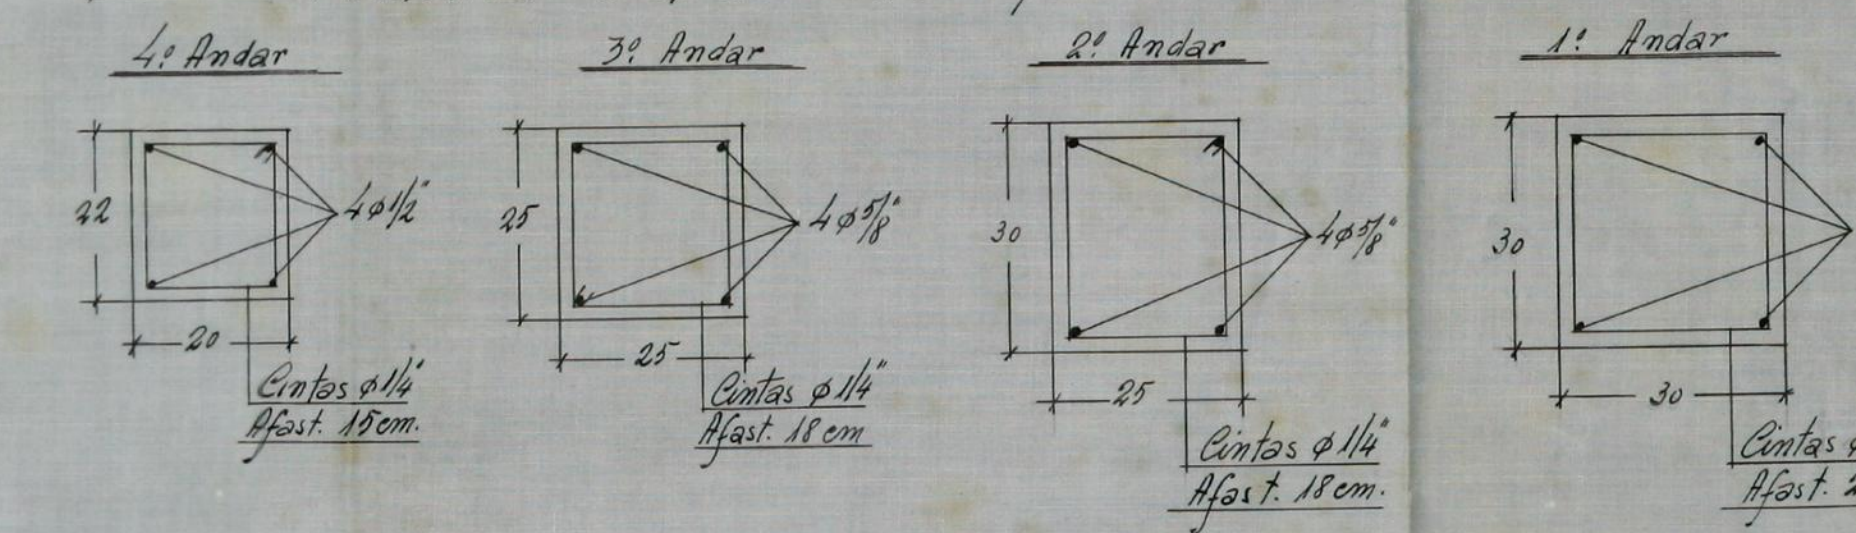

COLUNAS III E IV

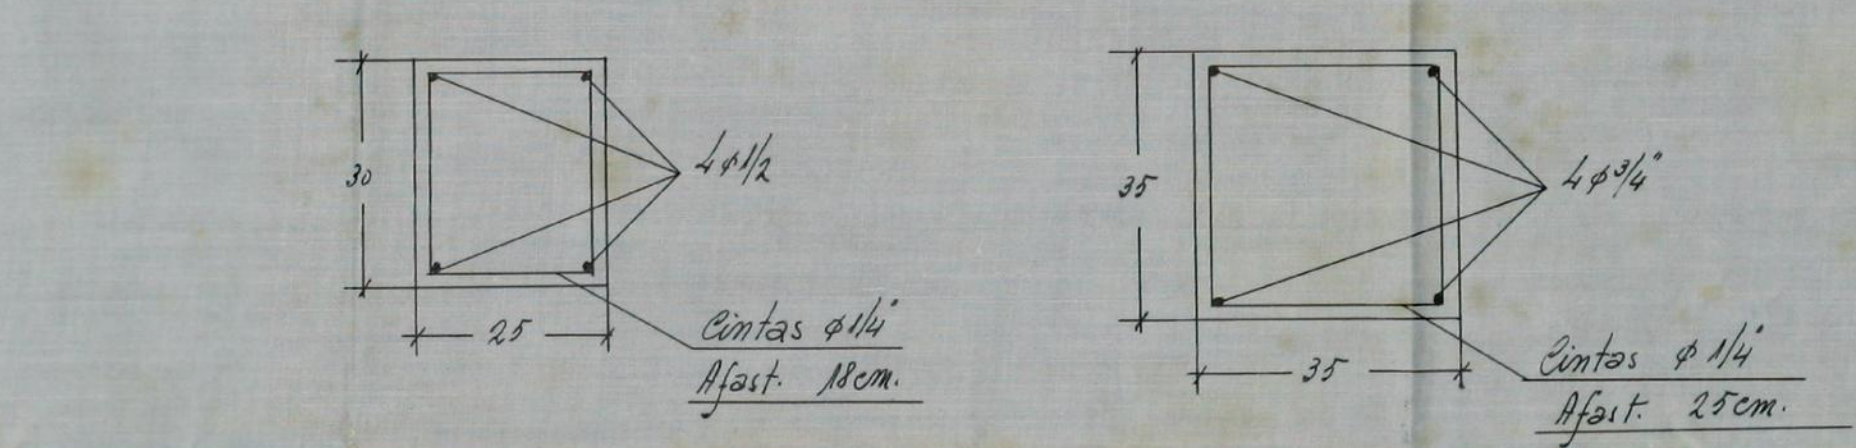

COLUNA V



PROJ.º I-91 DES.º 2.º
DATA 10. III 1941
O DESENH. *[Signature]*
O ENG.º *[Signature]*