
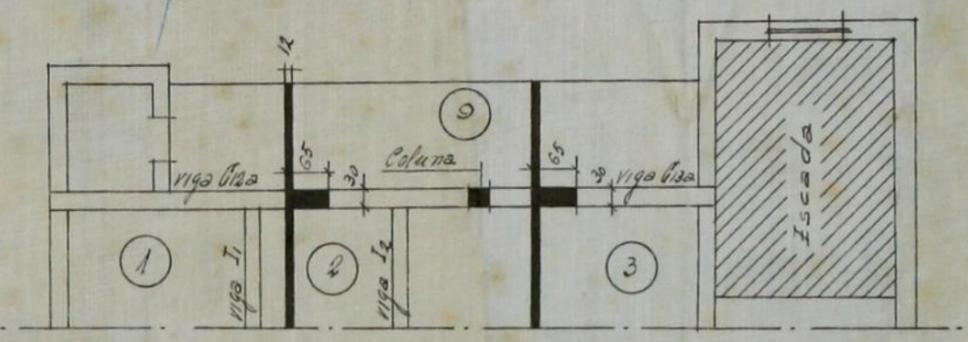


36mg

36

ADITAMENTO AO PROJECTO Nº 7137 DO Ex.º Sr. JAIME SILVA # ESCALAS 001-002-005 RM.








CMP AG

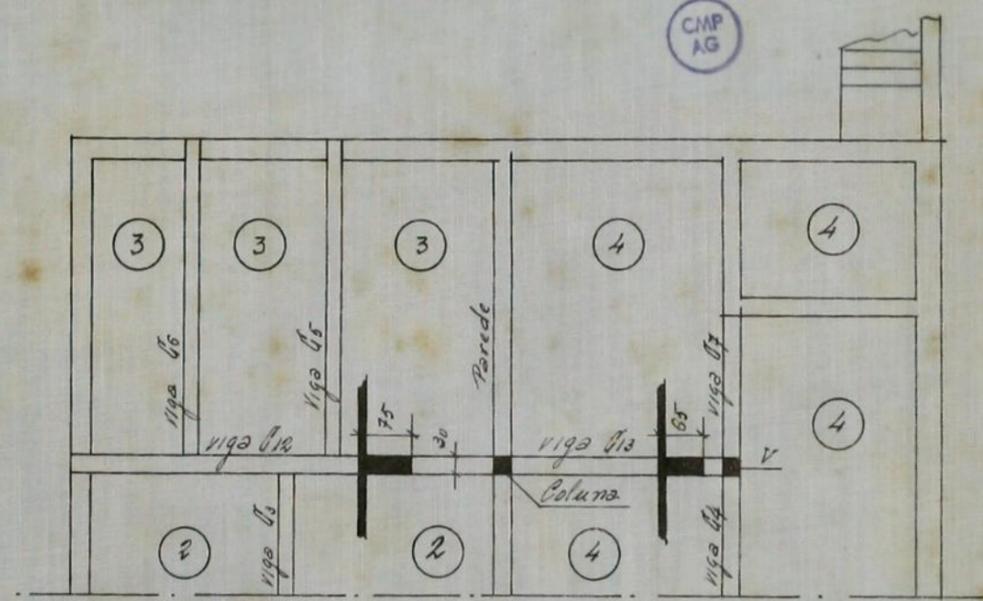

PAVIMENTO SOBRE RIZ DO CHÃO

PAVIMENTO SOBRE 1º 2º 3º ANDARIS

PROJ.º I-108 DES.º 3º
DATA 12/1/1041
O DESENH.º
O ENG.º Jaime Silva

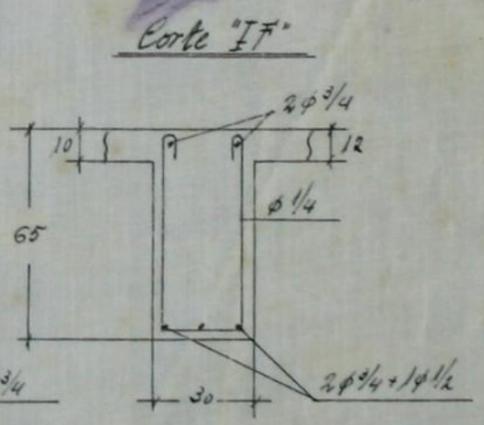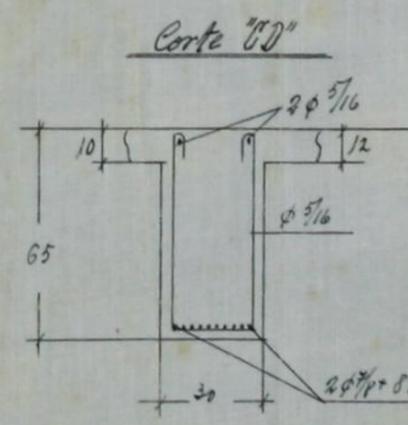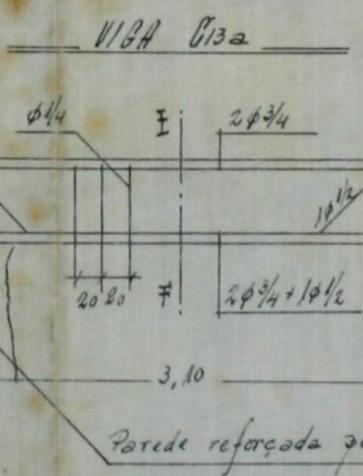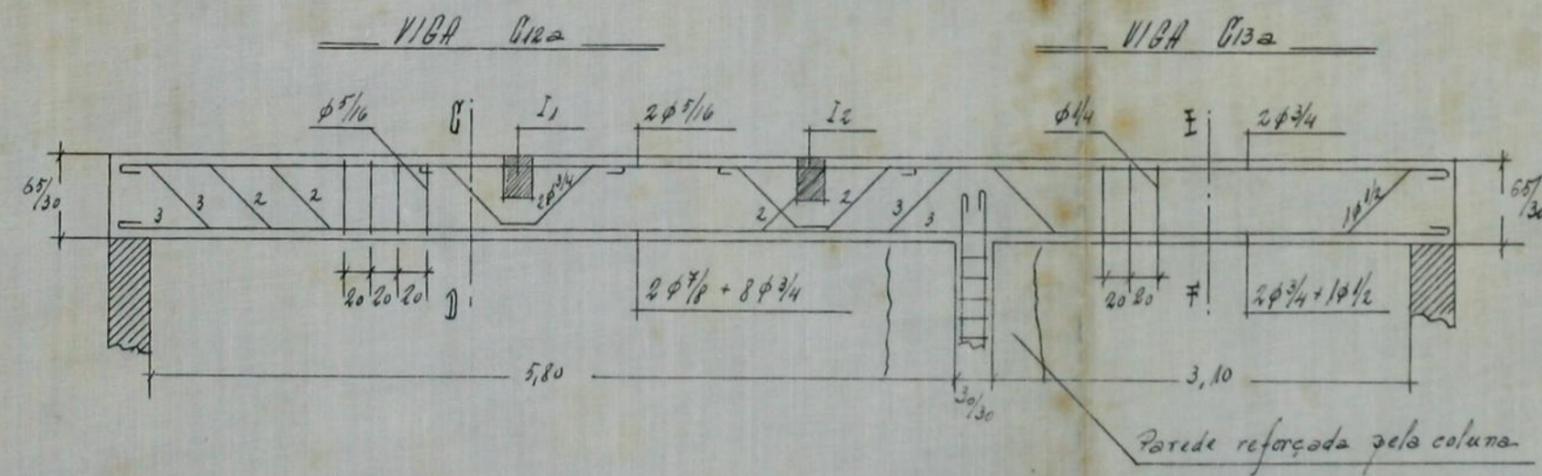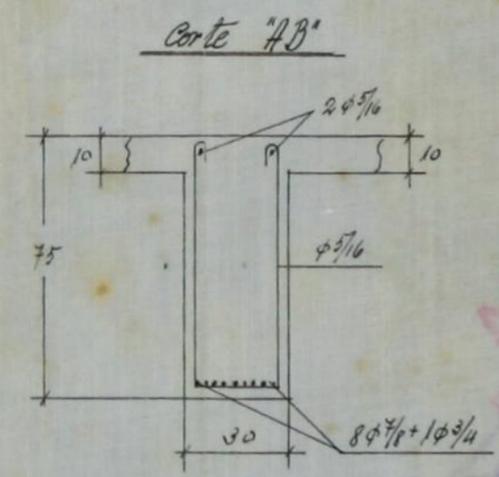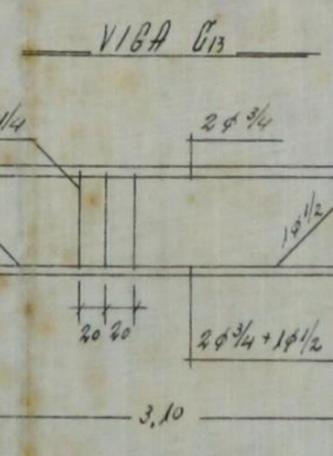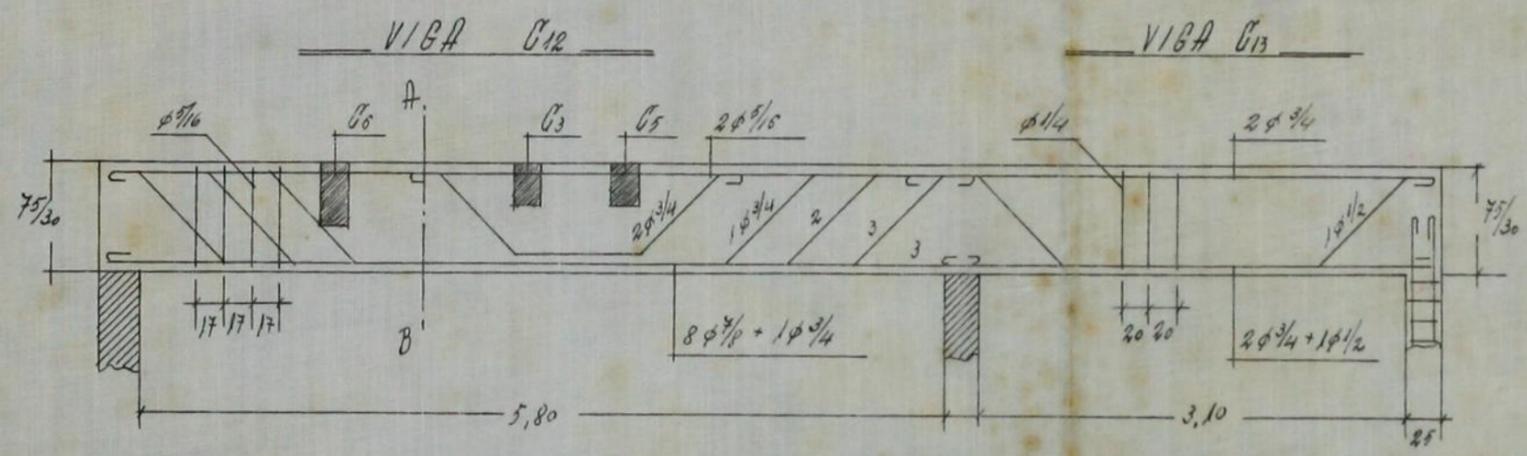

APPROVADO
M7 MAU 1041