

= PLANTA =



2850

DEZ-DO-CHÃO


1º ANDAR

E/ALA OCO DM


- legenda
- A camera receptora
 - B " de visões
 - C sala de paleo
 - D " de garagens
 - E tubo de ventilação
 - F " de aquecimento

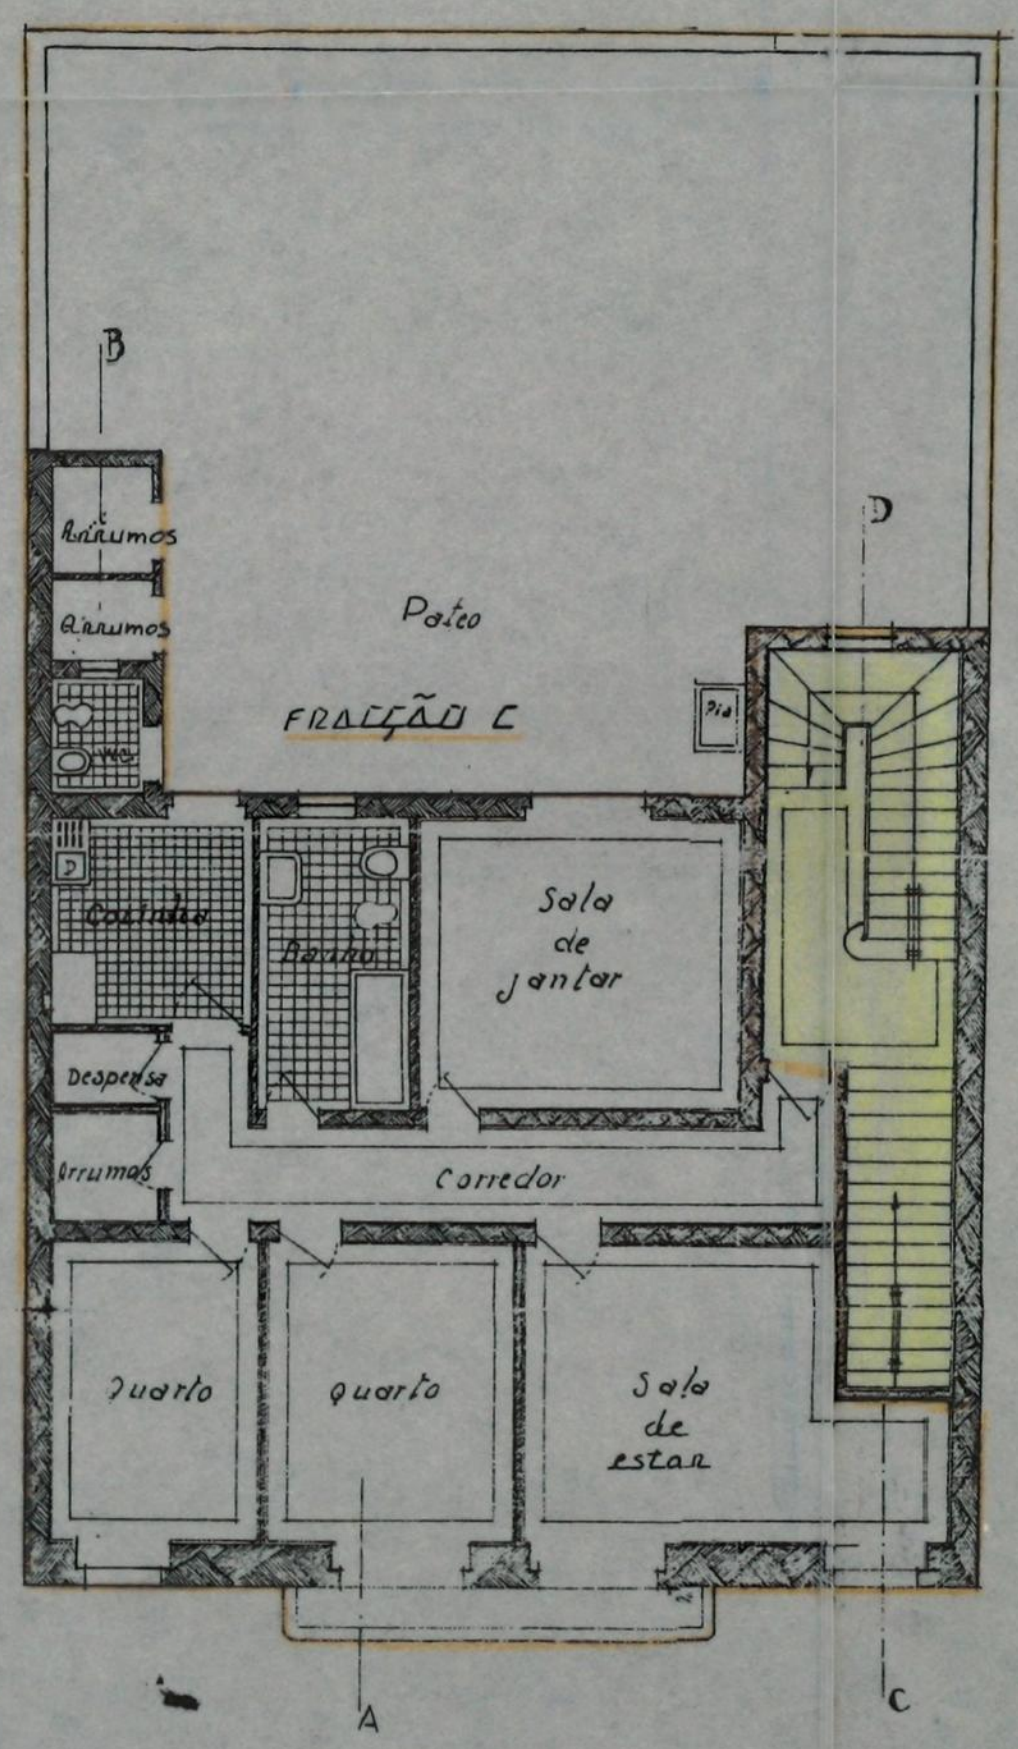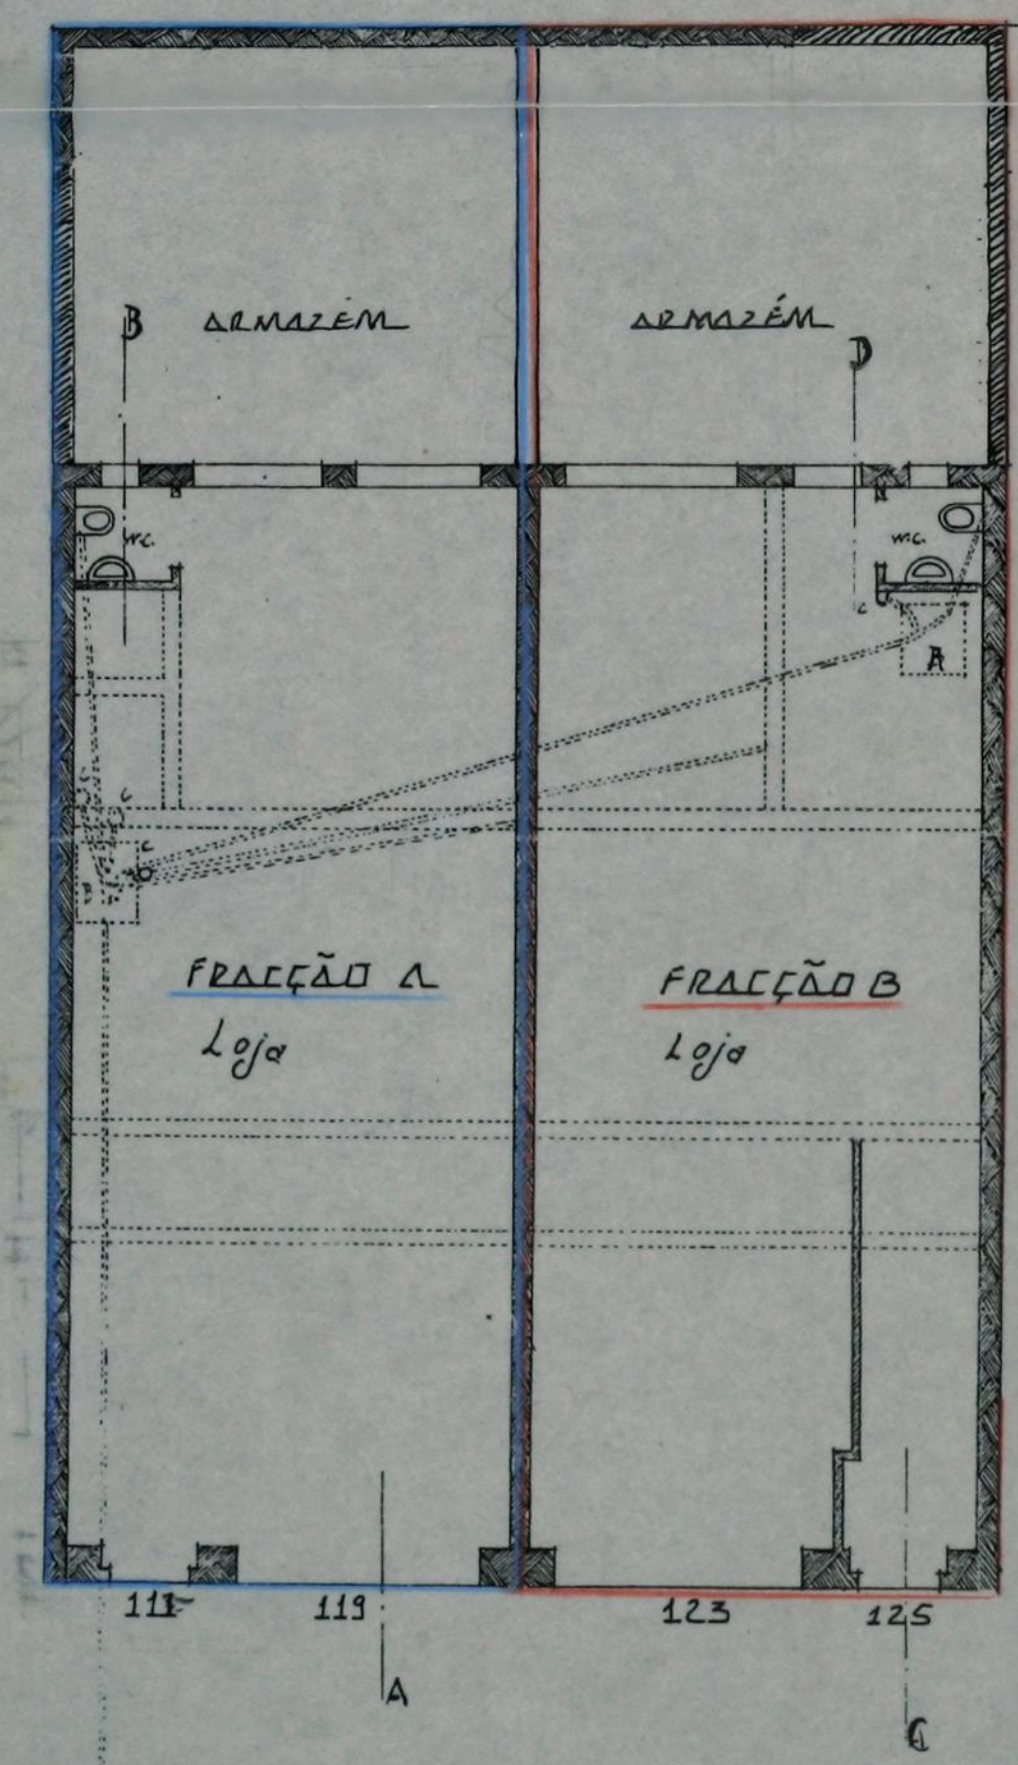


2º e 3º ANDARES

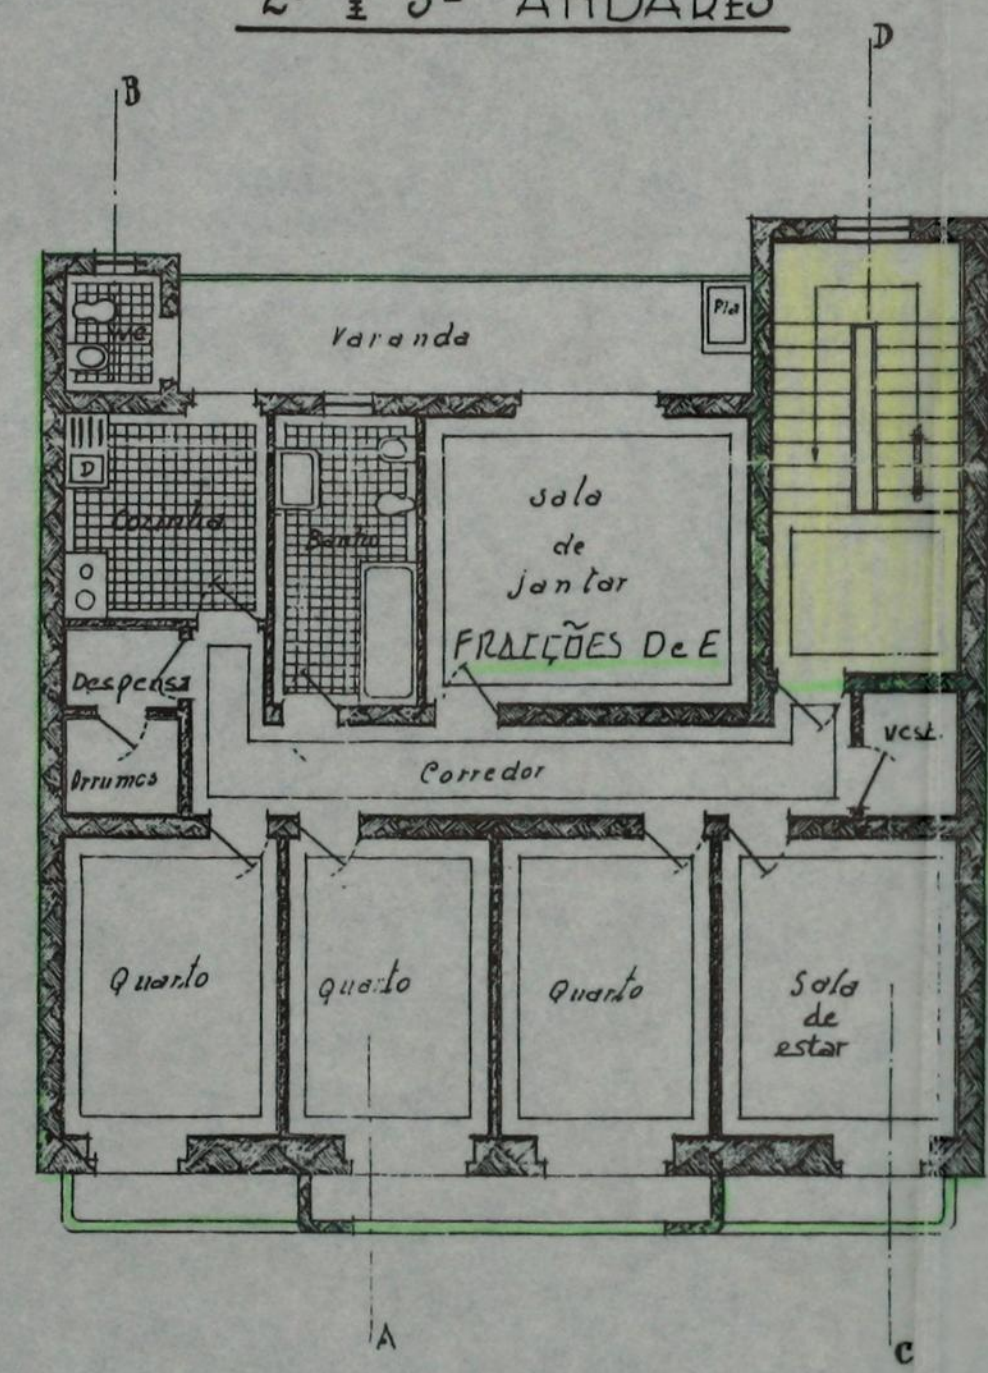

4º ANDAR

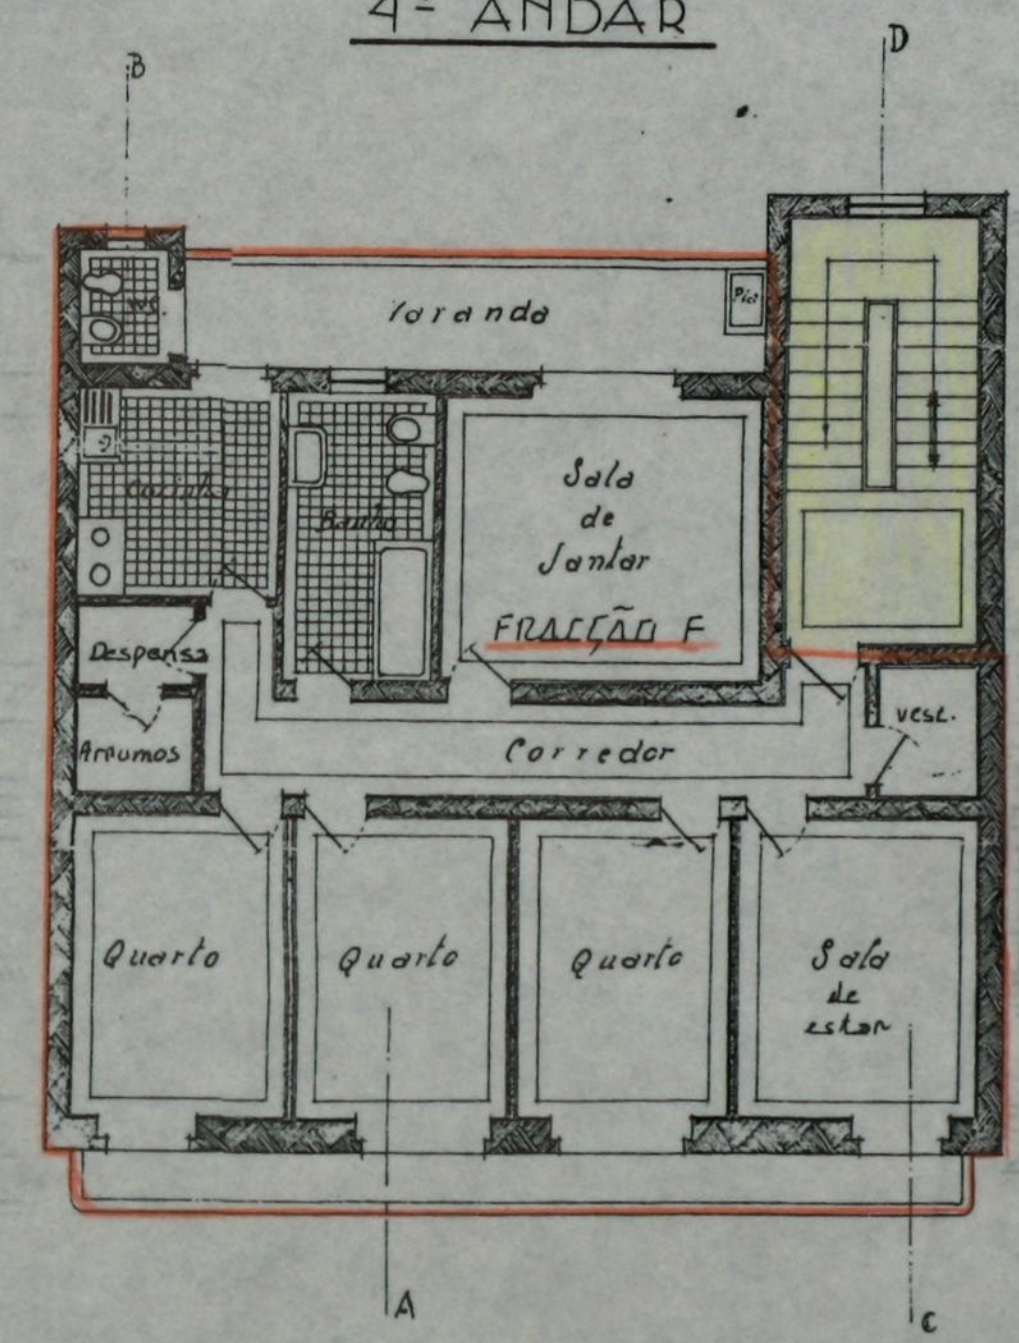

PLANTA DO TERRAÇO

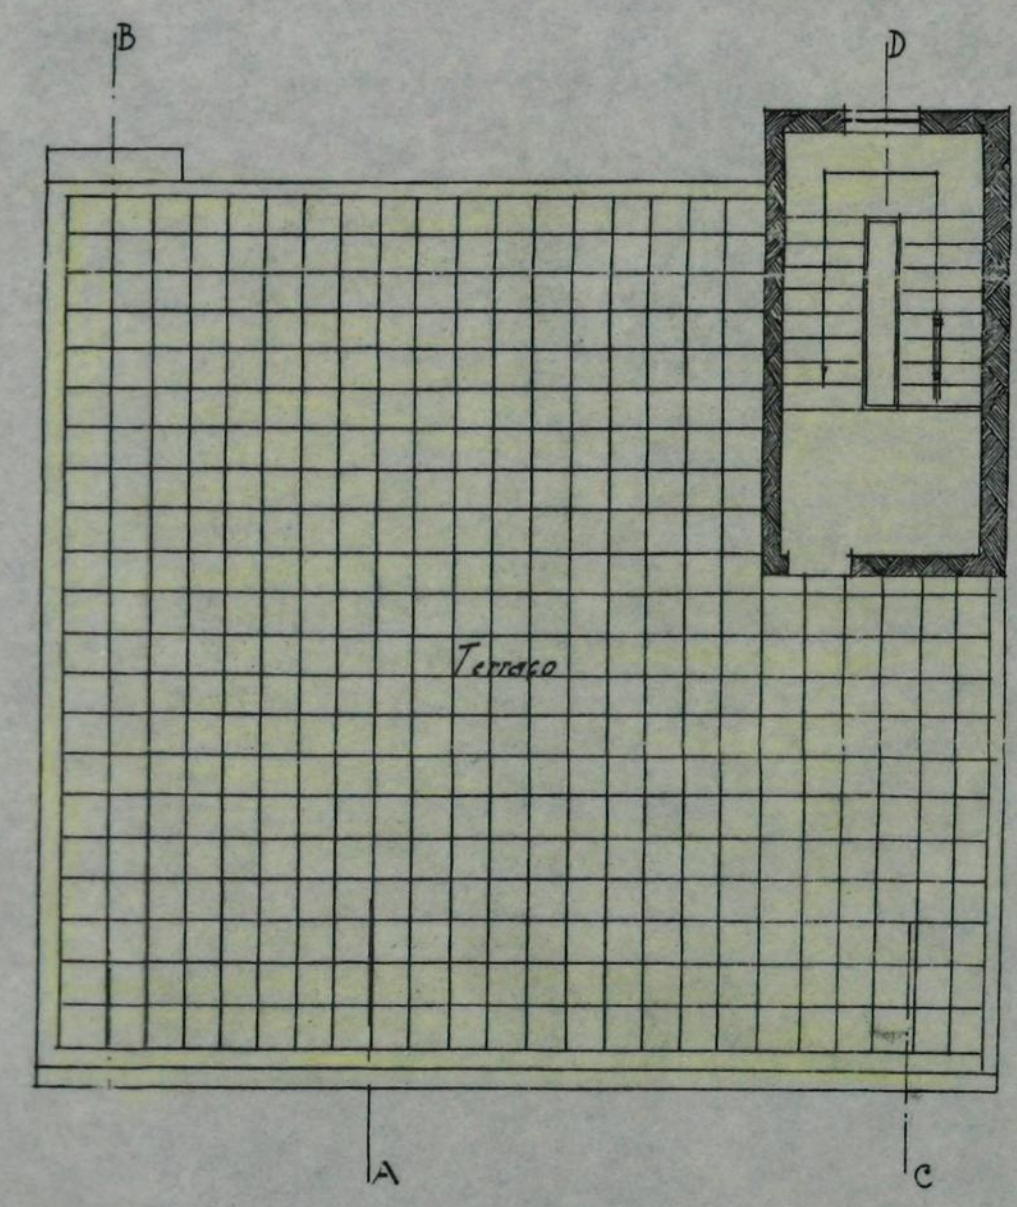

Áreas Comuns

Handwritten signature and date: 21/10/11