

Planta topográfica para efeitos do § 3.º do Art.º 3.º do Edital de 18 de Janeiro de 1929

(Valida por um ano) 10691 11510 10385 FL 167
Porto, 4 de Março de 1941 6722


O Eng.º Chefe dos Serviços

[Handwritten signature]

Construir dois prédios.

A - OBRAS AFASTADAS DA VIA PÚBLICA.

A altura dos edifícios a construir é condicionada pela dos edifícios vizinhos e não pode exceder a fixada no dec. de 14 de Fevereiro de 1903 (Regulamento de salubridade das edificações urbanas).

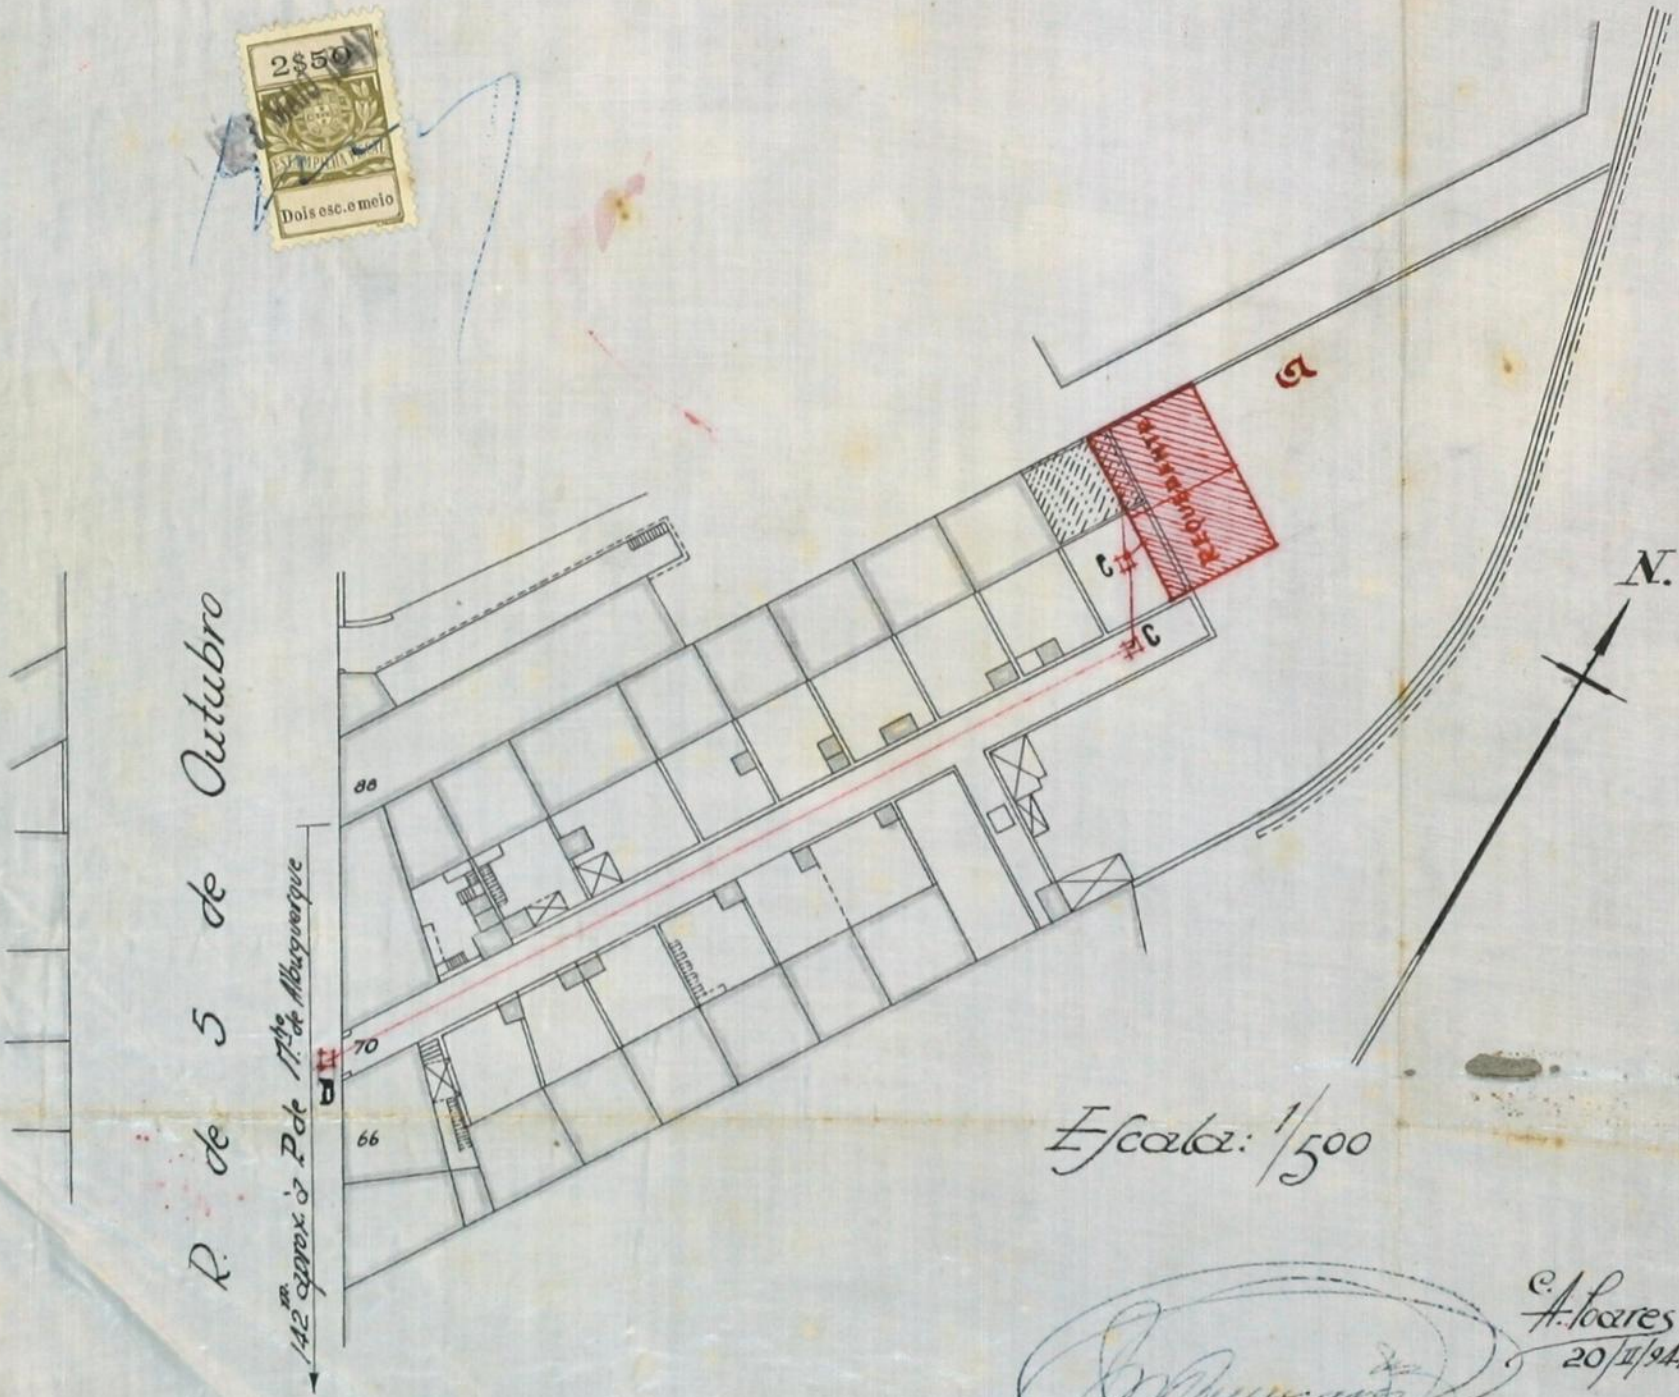

R. de 5 de Outubro

142 m. aprox. à P.de N.º de Albuquerque

Escala: 1/500

[Handwritten signature]
A. Soares
20/4/41