C. M. D. E. U.
CAMARA DE OBRAS MUNICIPAIS E HABITAÇÕES POPULARES

DESENHO Nº 309 149

PROJECTOU:

DESENHOU:

VISTO
O ENGENHEIRO CHEFE

DATA: 30 | 3 | 49

LEVANTAMENTO DA CAPELLA INSTALADA NO CEMITÉRIO DE AGUAMONTE

ESCALA = 1:100

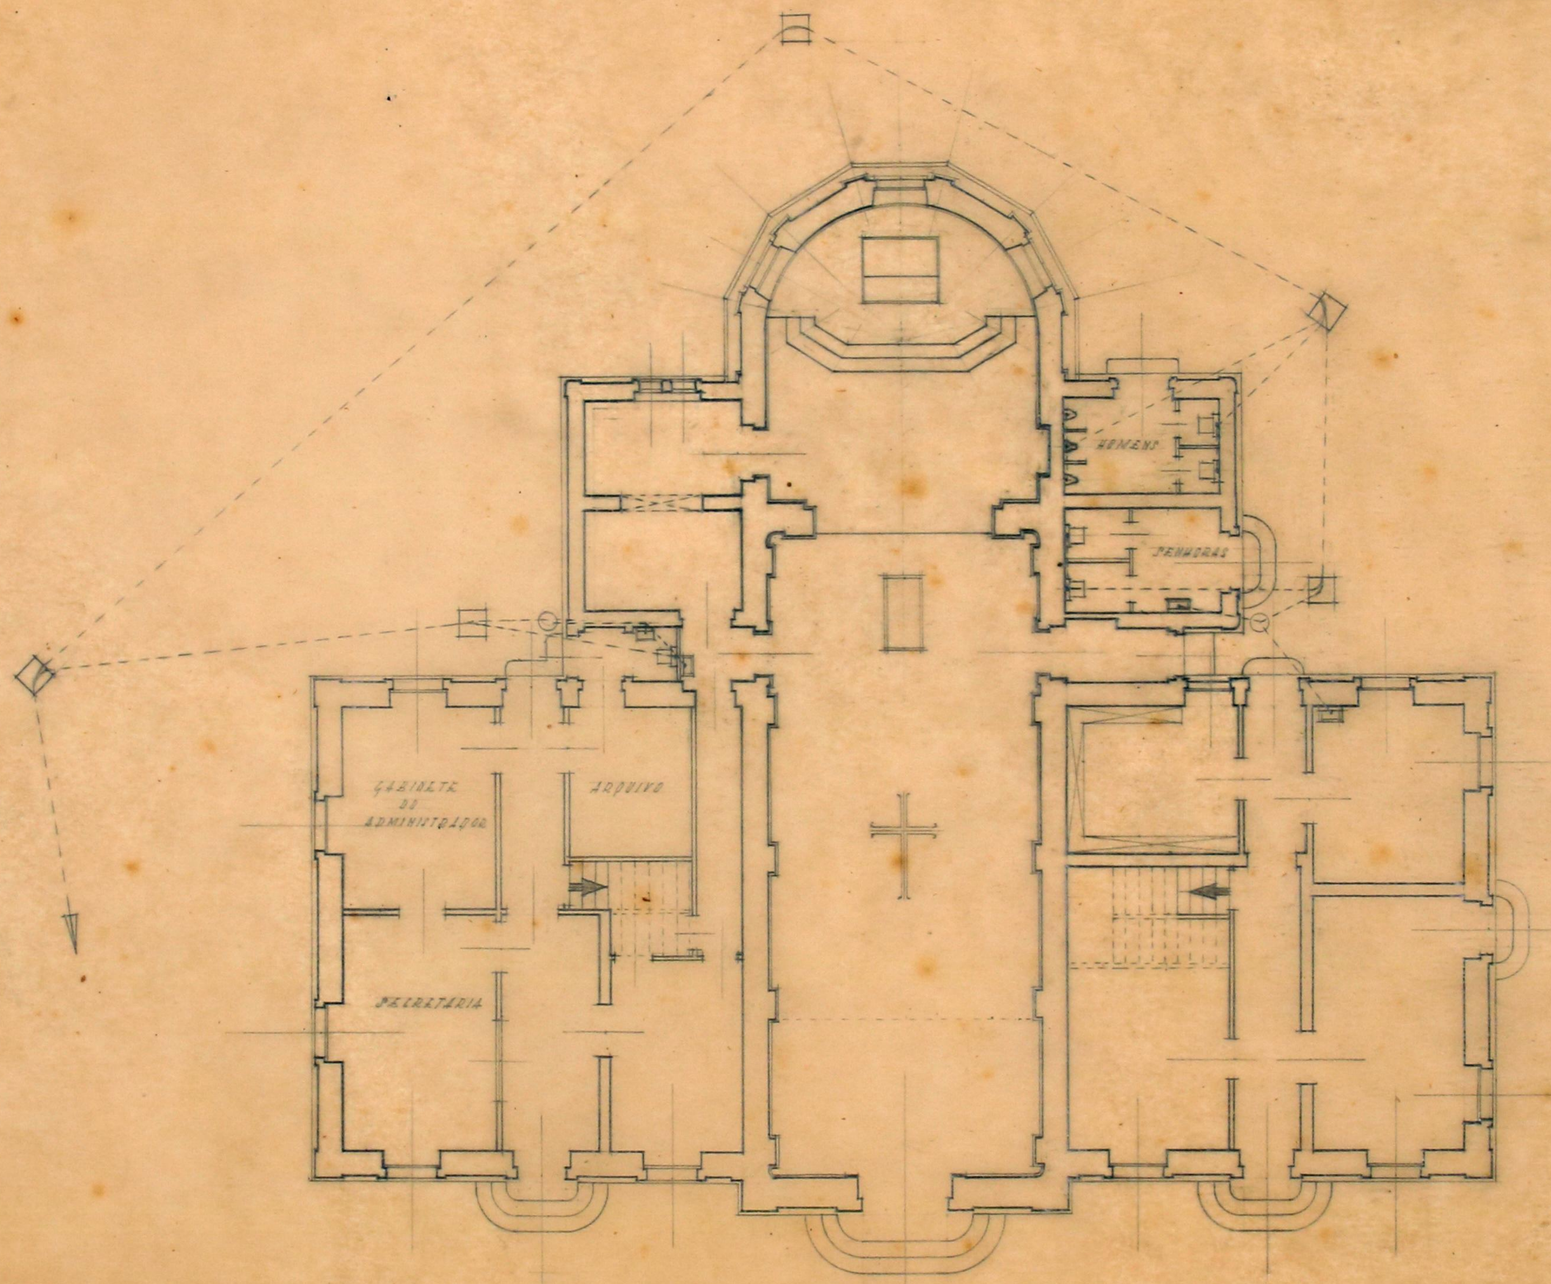

PLANTA DO CHÃO

(1) 309-ESGOTO-1943

C. M. P.
D. S. U.
SERVIÇOS DE OBRAS MUNICIPAIS E HABITAÇÕES POPULARES

DESENHO Nº 310 149

PROJECTOU:

DESENHOU:

VISTO
O ENGENHEIRO CHEFE

DATA: 30 | 3 | 49

LEVANTAMENTO DA CAPELA INSTALADA NO CEMITÉRIO DE AGUAMONTE

ESCALA = 1:100

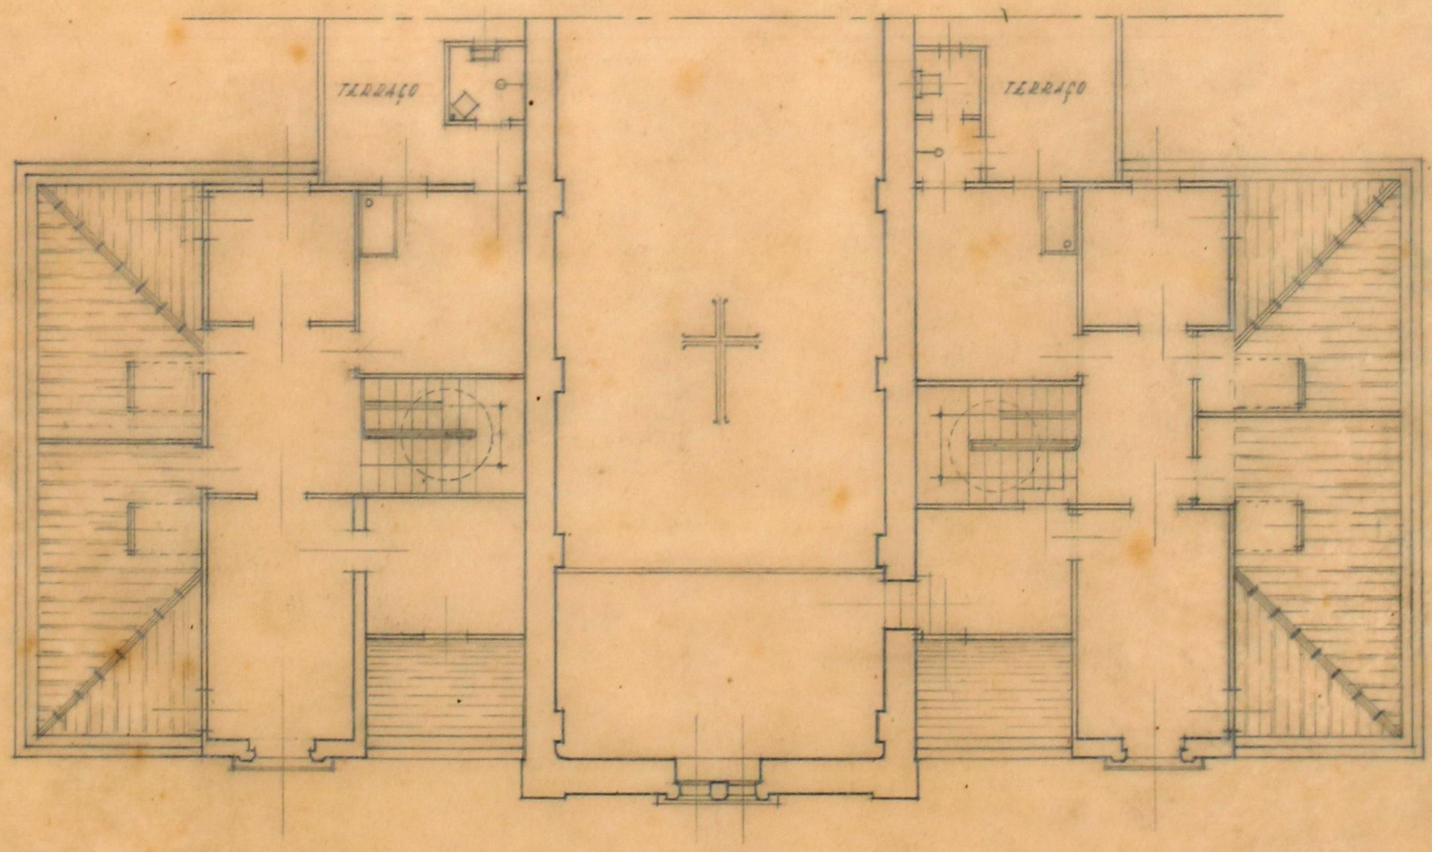

ÁGUAS-FURTADAS

(S)3C3-EA|TQ2-C

LEVANTAMENTO DA CAPELLA INSTALADA NO CEMITÉRIO DE AGUALVA

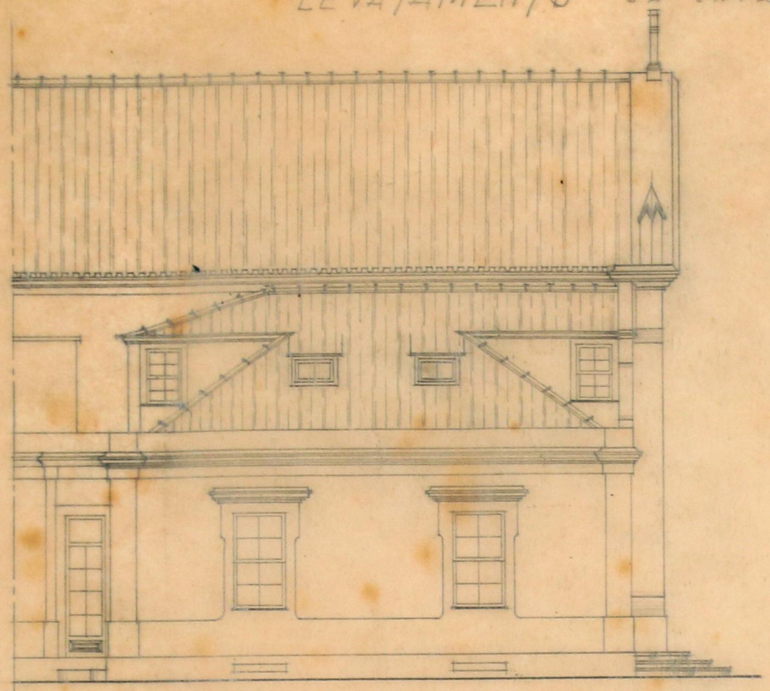

ALÇADO LATERAL "ESQUERDO"

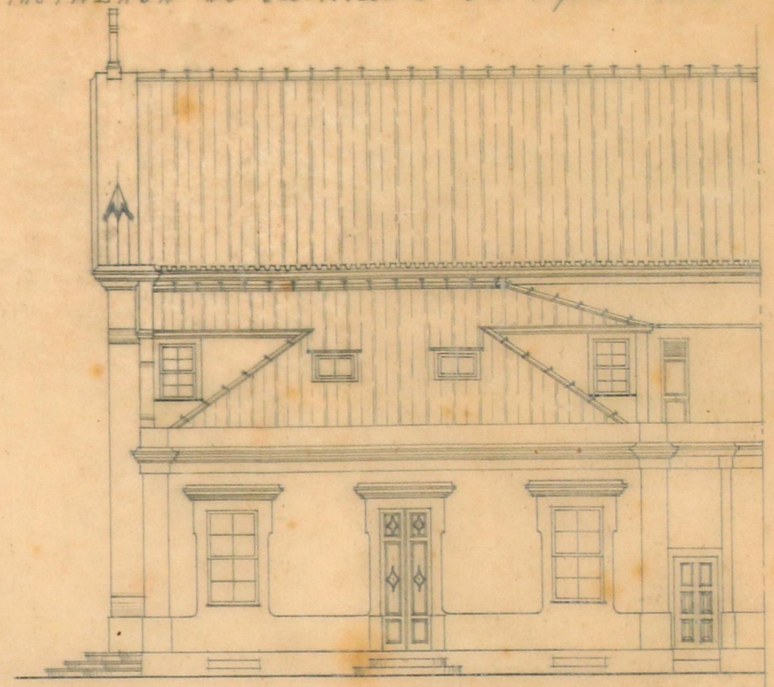

ALÇADO LATERAL "DIREITO"

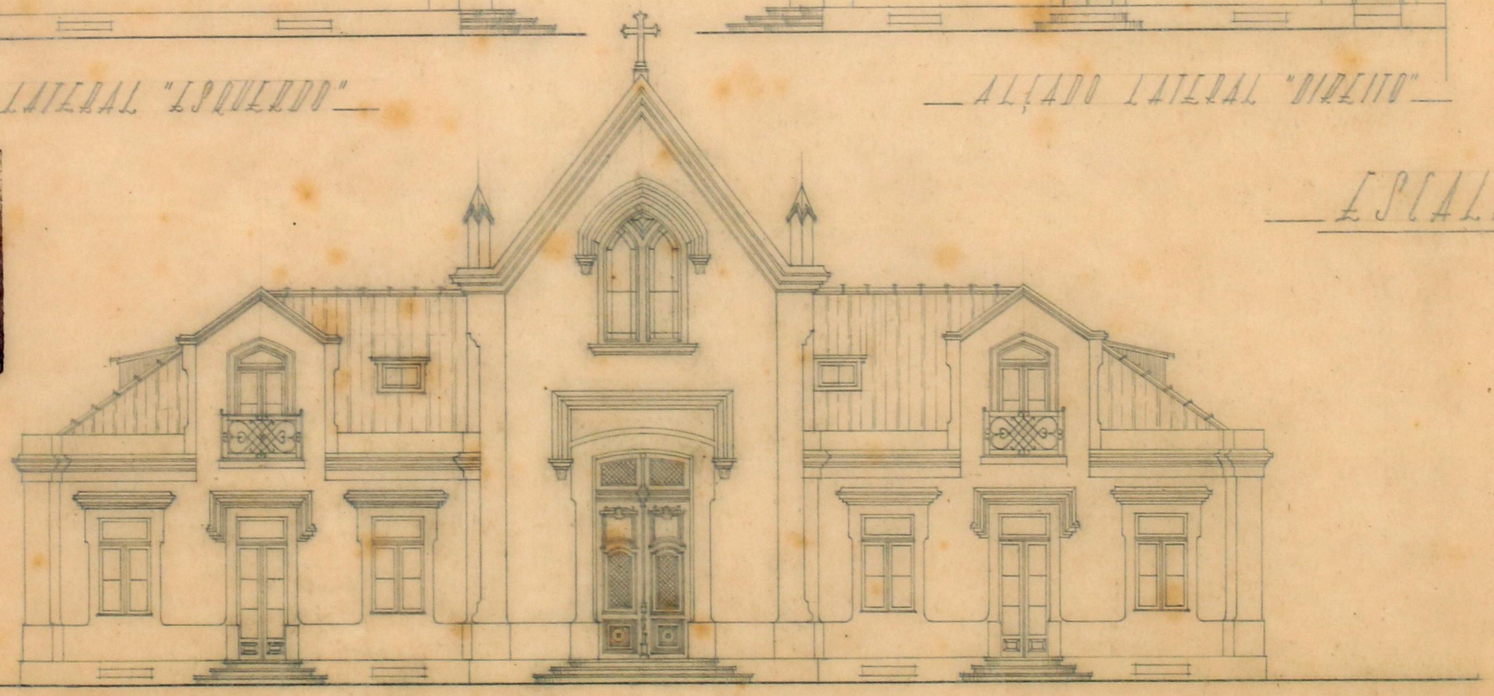

ALÇADO PRINCIPAL

ESCALA = 1:100

C. M. P. D. S. U. O SERVIÇOS DE OBRAS MUNICIPAIS E HABITAÇÕES POPULARES	DESENHO N.º 311 149
	PROJECTOU:
	DESENHOU:
	VISTO O ENGENHEIRO CHEFE
	DATA: 30/3/49

(E) 252 - CALVA - C