R-44
1-1

BOLSA DO PESCADO

ESCALA 1:100

CMP
DESENHO 7685
PROJECTO: DESENHO:
VISTO
O ENGENHEIRO
CHEFE DOS SERVIÇOS

APROVADO
Foi, em sessão ordinária da
19 DEZ 1935

CAVE

DISTRIBUIÇÃO

PESSOAL

ATRIO

PLATEIA

ARQUIVO

SECRETARIA

DIRECTOR

VESTIARIO

W.C.

VARANDA

BALCÃO

QUARTOS

QUARTOS

VEST.

VEST.

ACEIO

ACEIO

S.COMUM

S.COMUM

DESPENSAS

QUARTO

QUARTO

VARANDA

RELOGIO

CAVE

R/C

1º A.

2º A.

JANUARIO GODINHO
ARQUITECTO
PORTO 1935

TERRAÇOS

O ENGENHEIRO-CHEFE

BOLSA DO PESCADO

APROVADO
Pôrto, 19 DEZ 1935

ESCALA 1:100

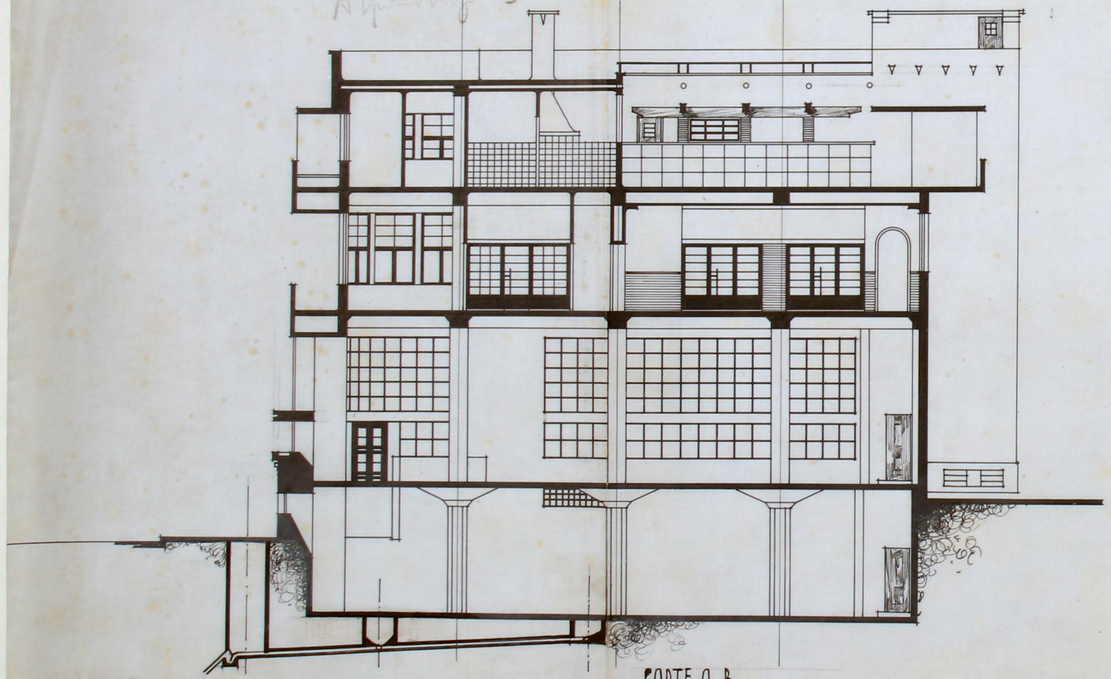

CORTE A.B.

JANUARIO GODINHO PROJECTOU
ARQUITECTO
PORTO 1935

CMP
DESENHO Nº 1488 D.S.U.O. C.M.P. DATA / /
PROJECTOU: DESENHOU:
VISTO: O ENGENHEIRO CHEFE DOS SERVIÇOS

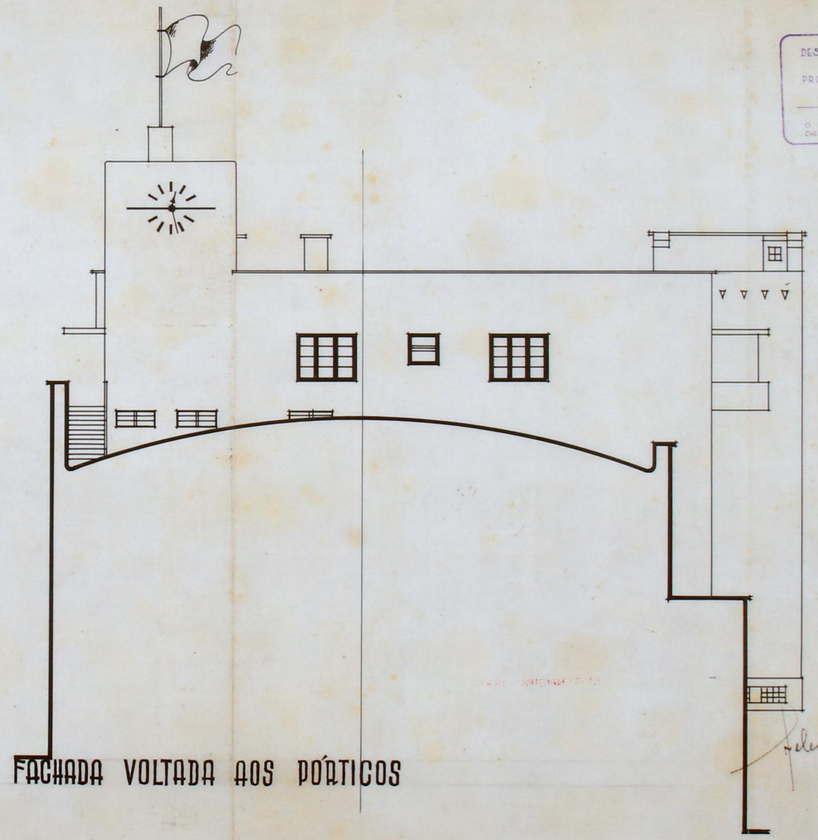

FACHADA VOLTADA AOS PÓRTICOS

O ENGENHEIRO-CHEFE

BOLSA DO PESCADO

ESCALA 1:100

APROVADO
Pôrto, na Repartição Administrativa de
19 DEZ 1935

JANUARIO GODINHO DE OLIVEIRA PROJECTOU
ARQUITECTO
PORTO 1935

CMP
DESENHO Nº 1435 DATA / /
PROJECTOU DESENHOU
VISTO
O ENGENHEIRO
CHEFE DA REPARTIÇÃO

O ENGENHEIRO CHEFE

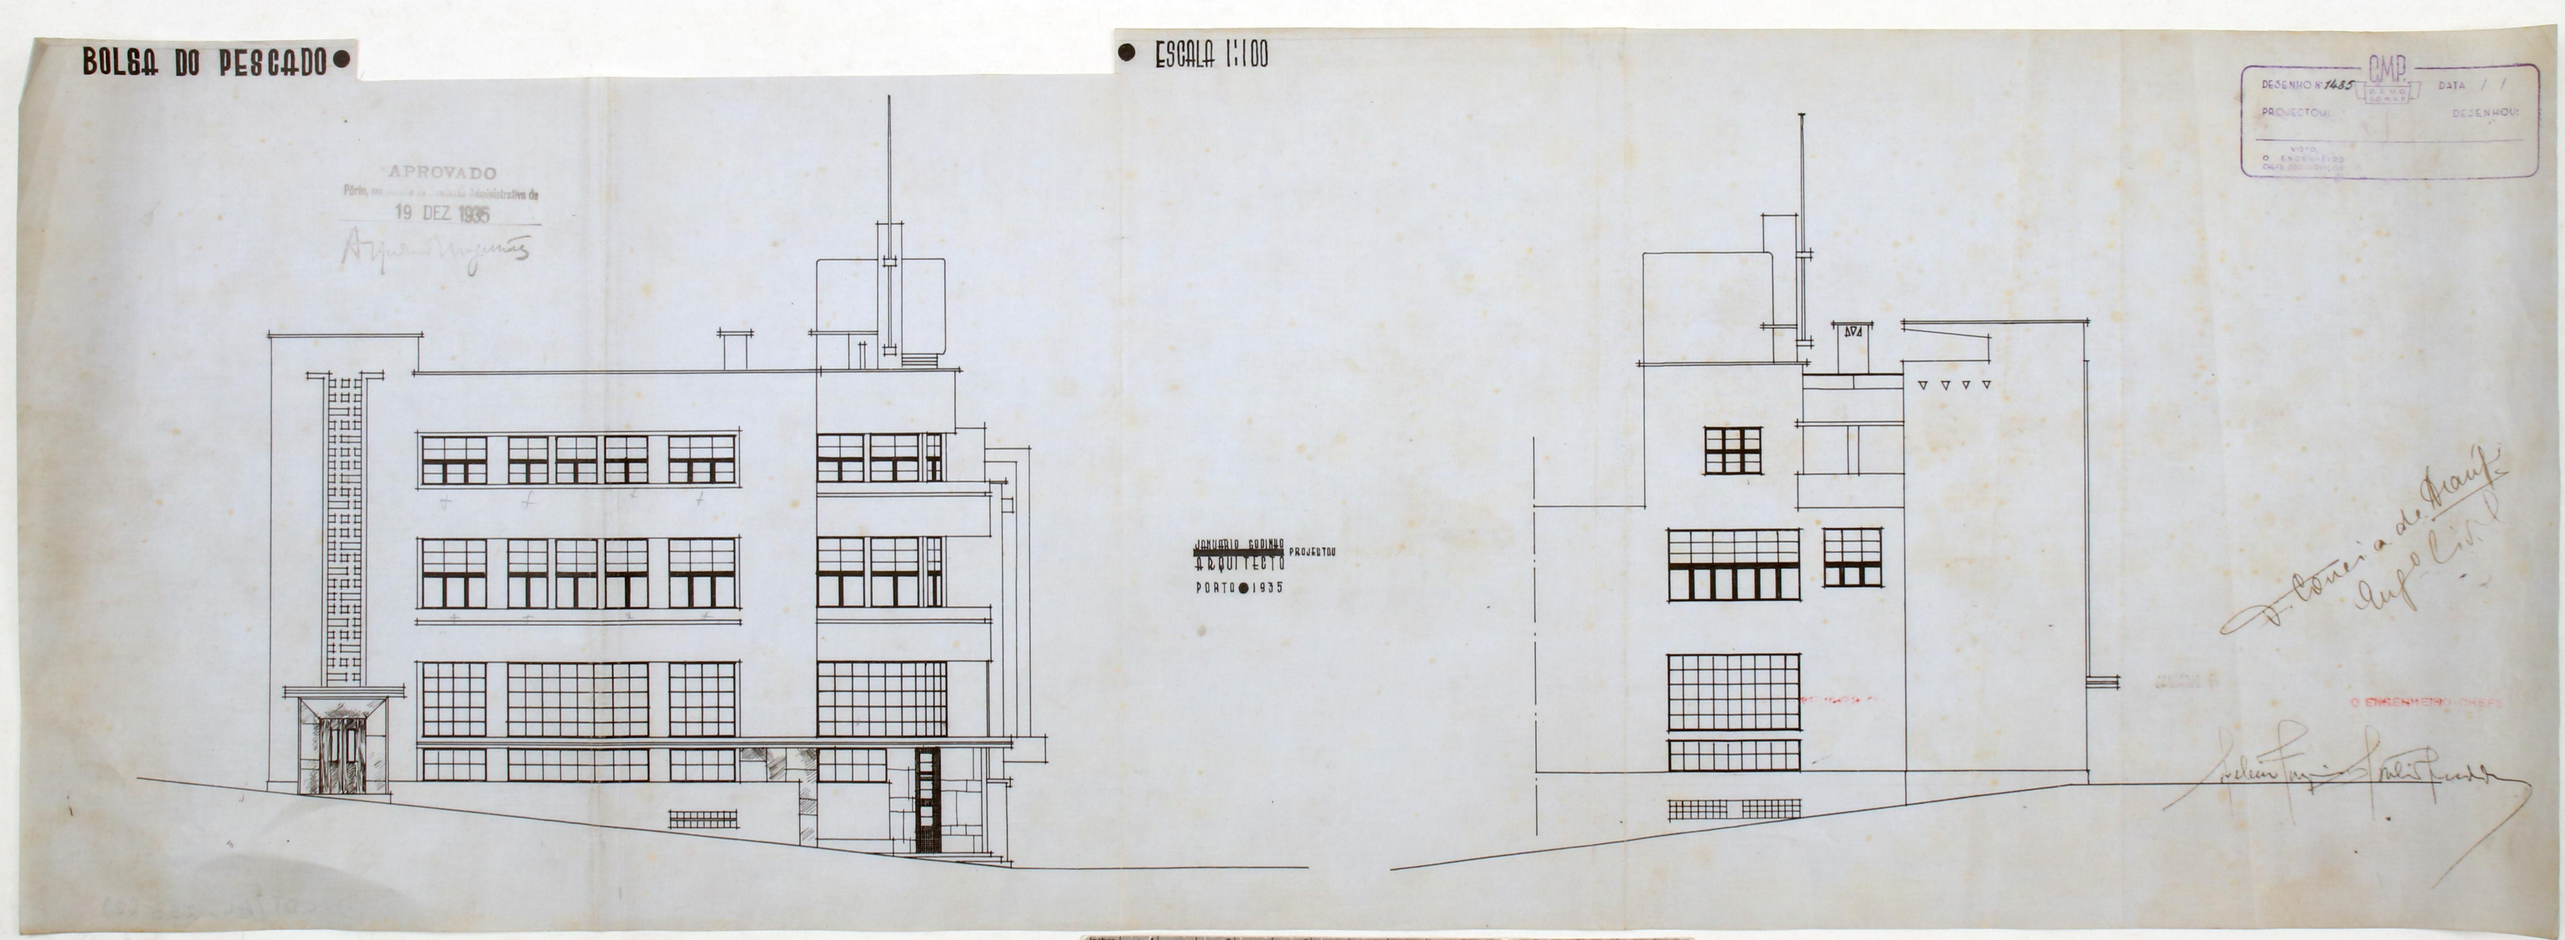

BOLSA DO PESCADO

ESCALA 1:100

APROVADO
Pôrto, na sessão da Comissão Administrativa de
19 DEZ 1935

C.M.P.
DESENHO Nº 7484 DATA / /
PROJECTOU: DESENHOU:
VISTO:
O ENGENHEIRO
CHEFE DOS SERVIÇOS

JANUÁRIO GODINHO PROJECTOU
ARQUITECTO
PORTO 1935