




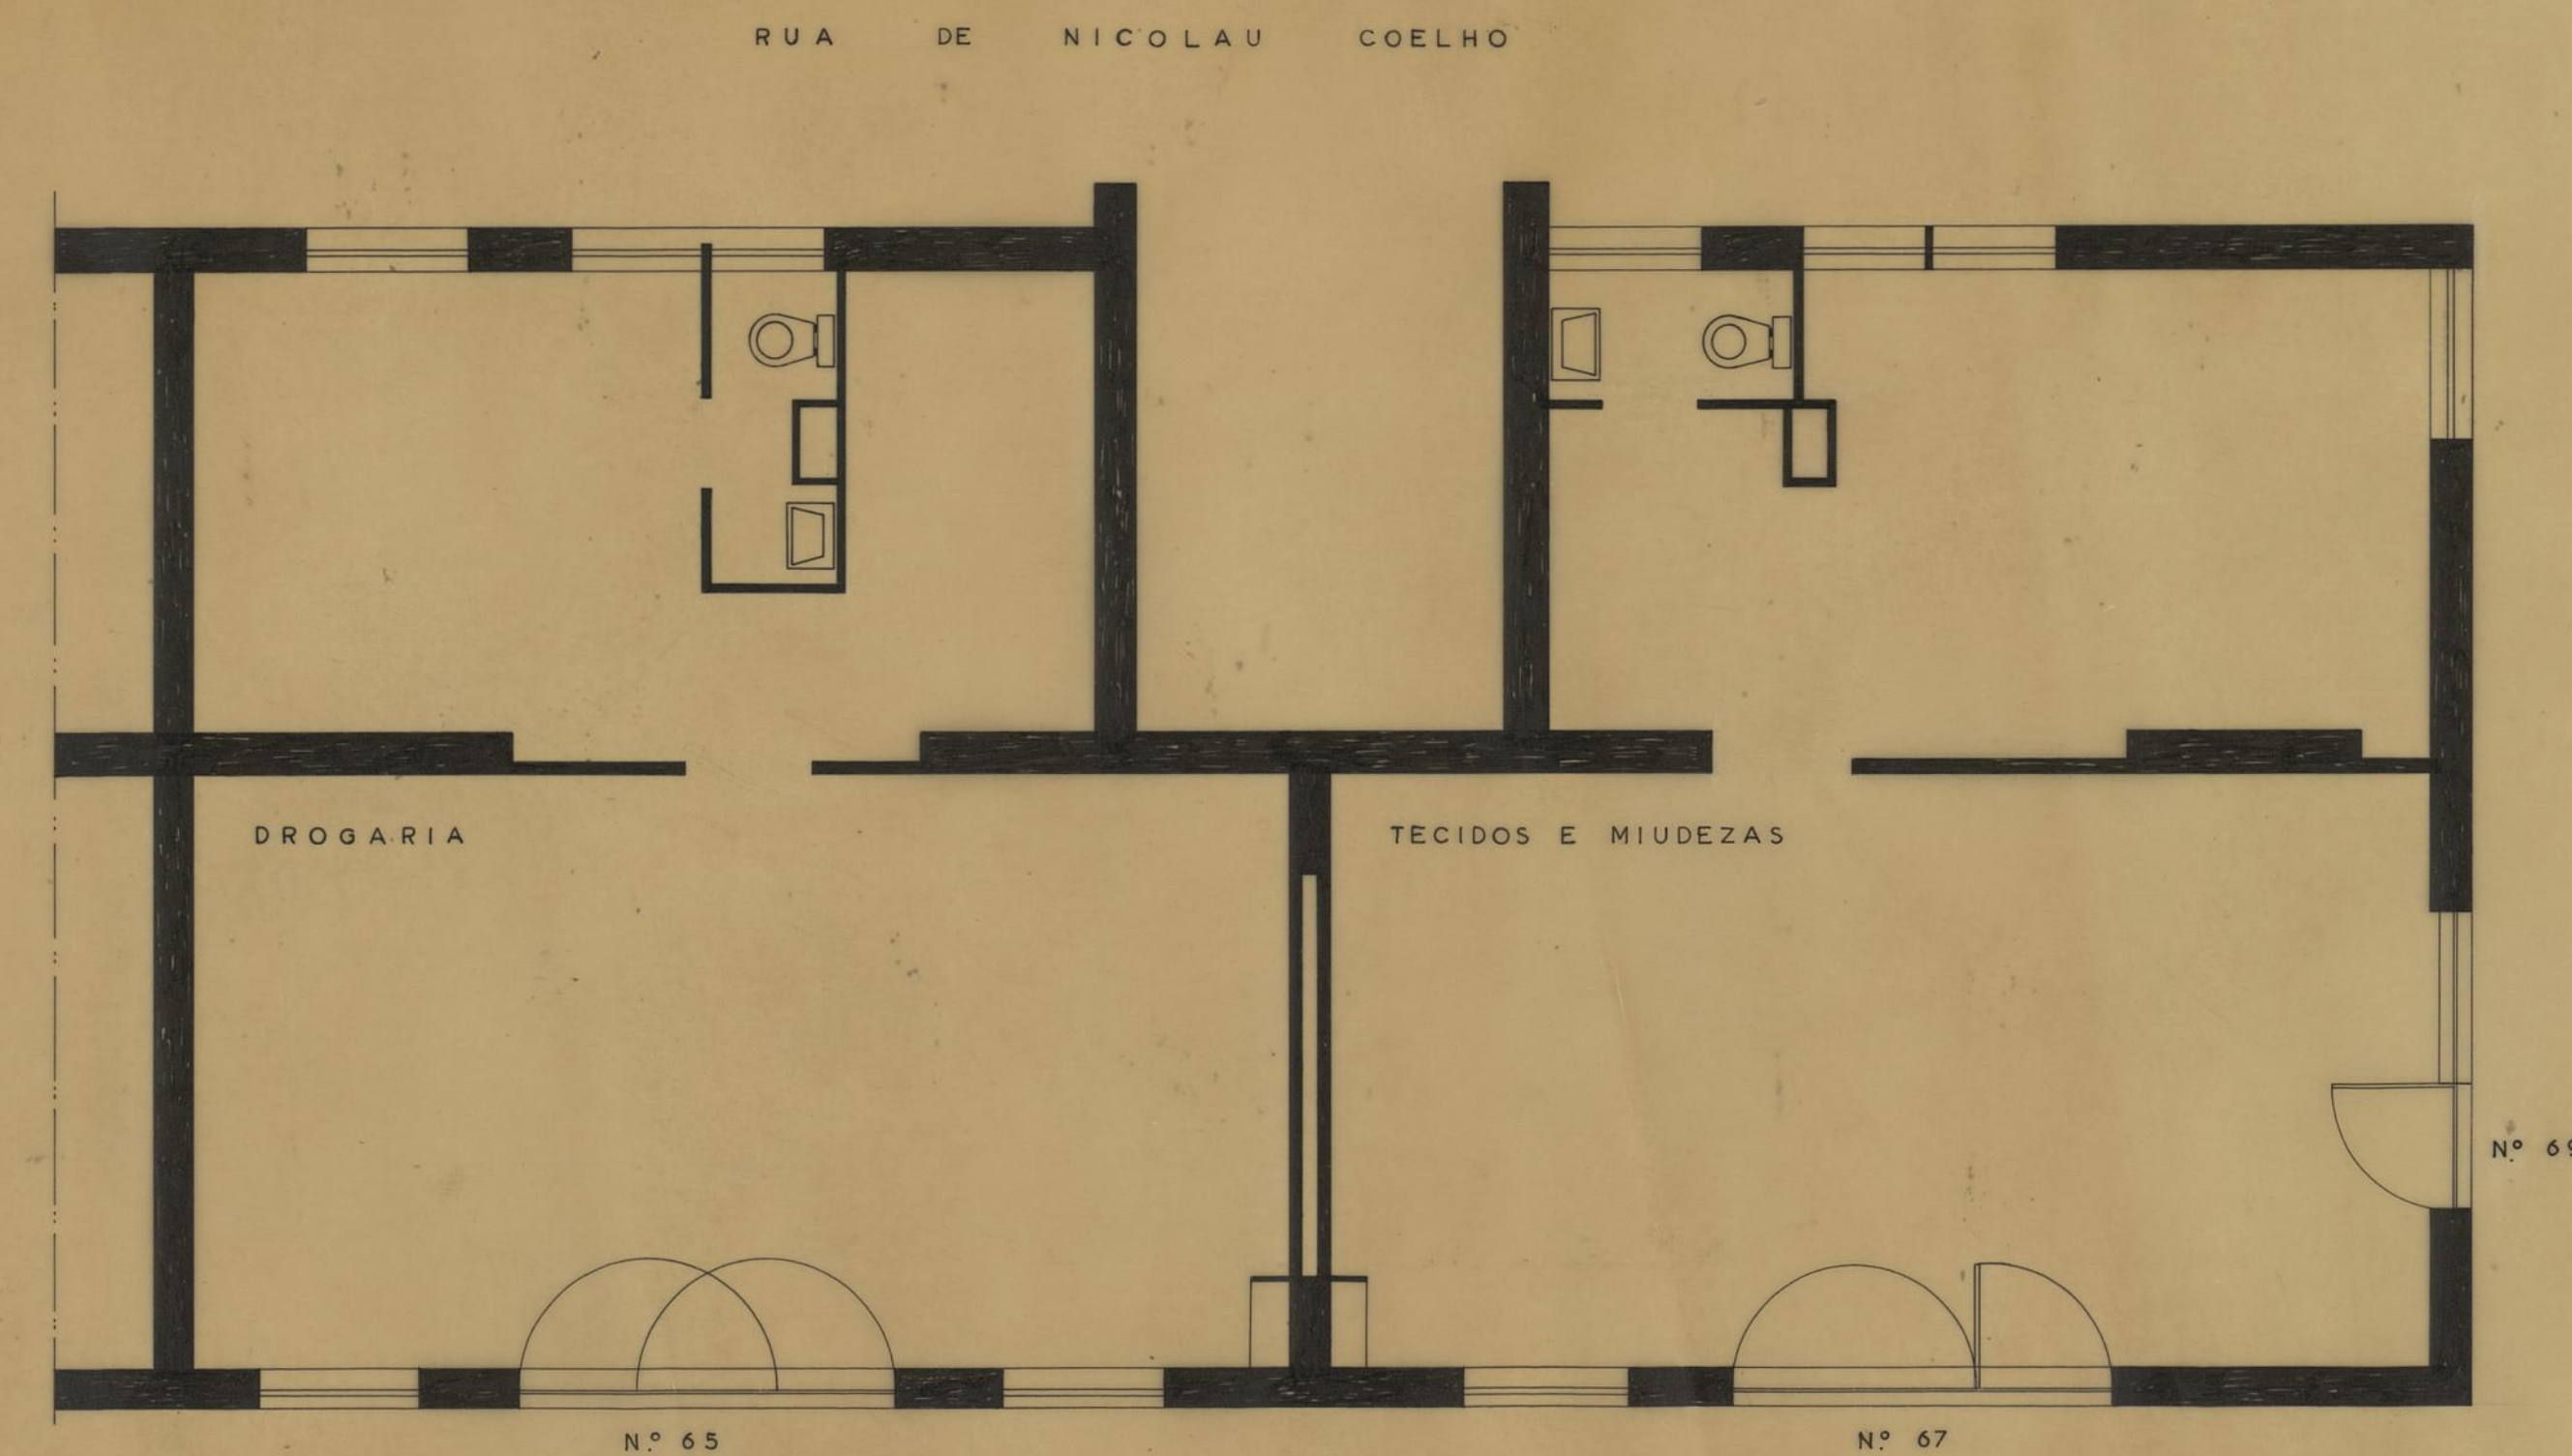

EDIFÍCIO 12

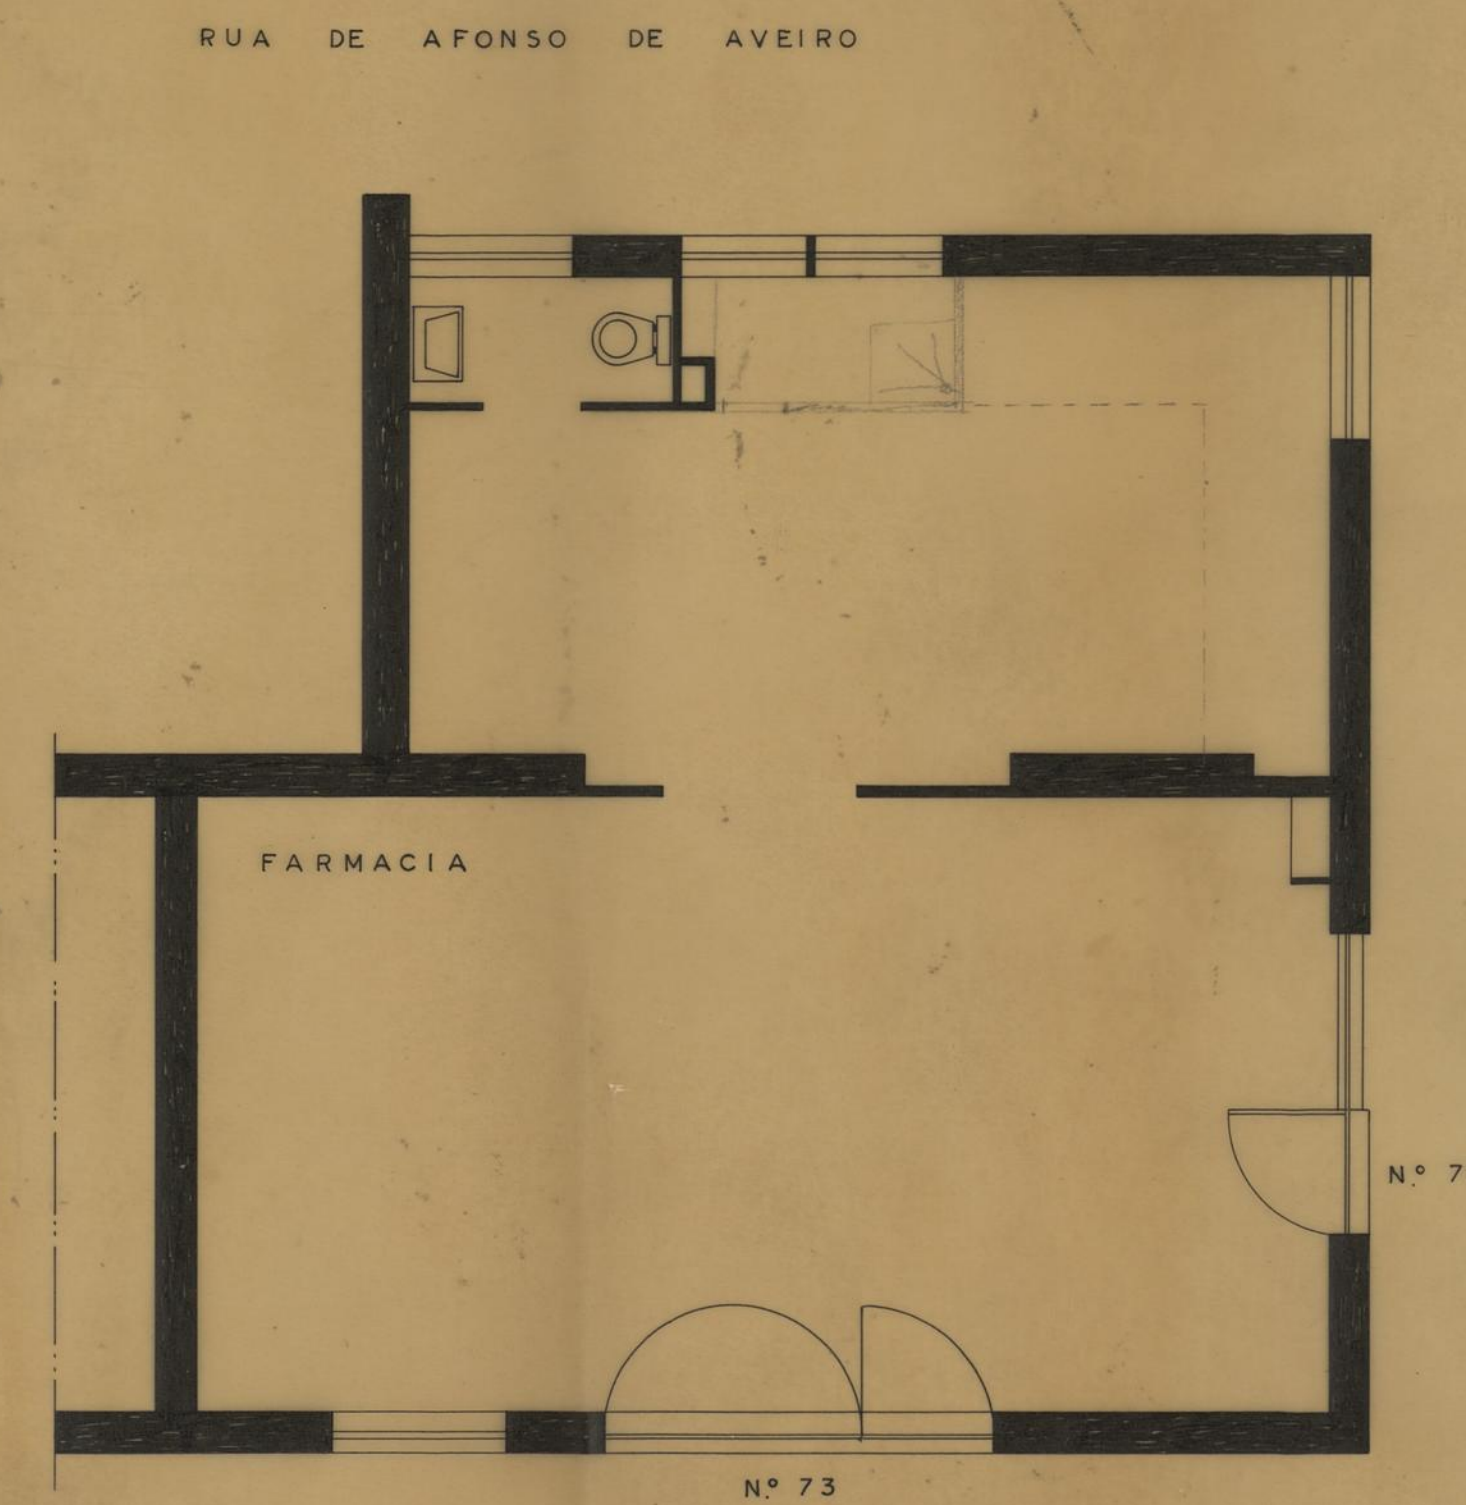


EDIFÍCIO 7

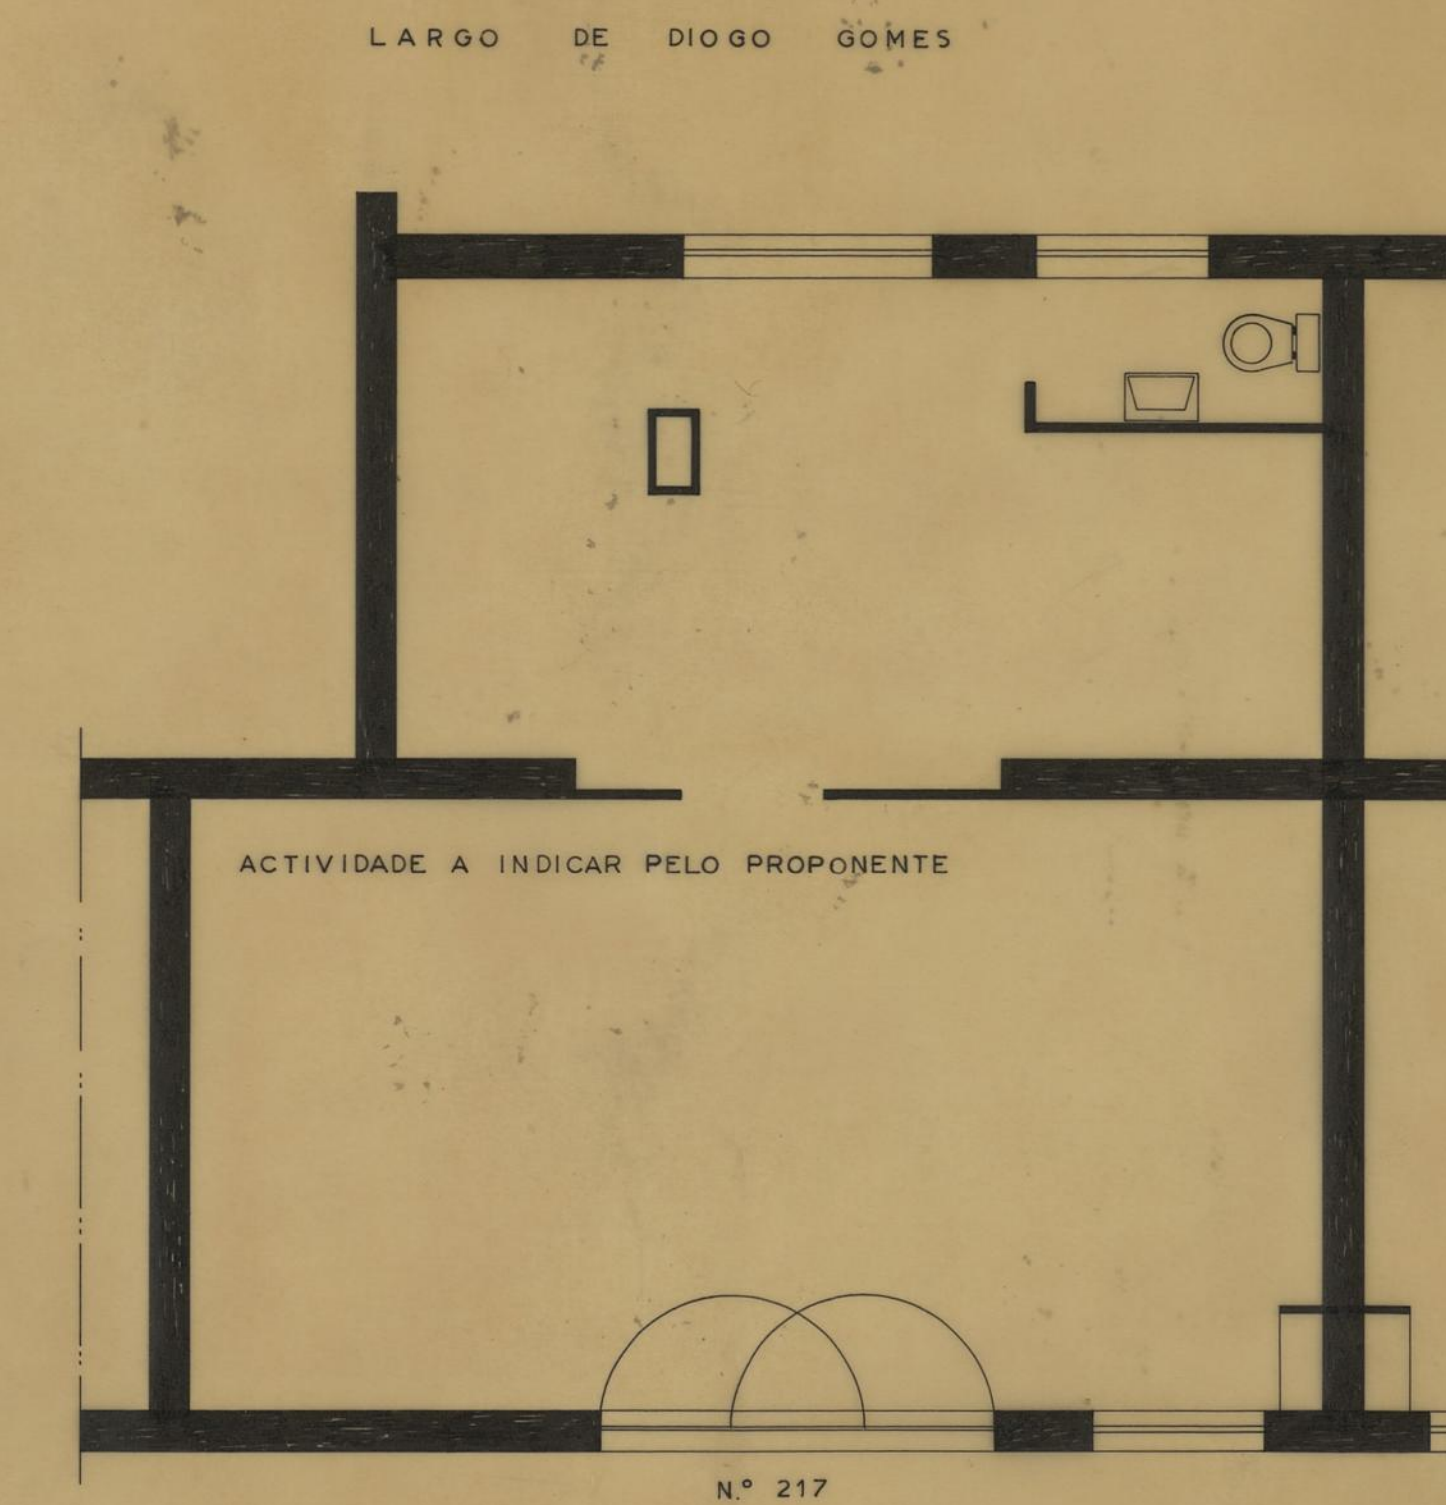

EDIFÍCIO 23

|                                    |                                              |                             |                            |
|------------------------------------|----------------------------------------------|-----------------------------|----------------------------|
| C. M. DO<br>PORTO                  | GRUPO DE MORADIAS POPULARES<br>DA PASTELEIRA |                             | P                          |
|                                    | D. S. P. M.                                  | ESTABELECIMENTOS COMERCIAIS | ABRIL 1961                 |
|                                    | R. C. C.                                     | EDIFÍCIOS Nºs 7, 12 e 23    | DES. Nº 42/61              |
| O ENG. CHEFE<br><i>[Signature]</i> | O ARQUITECTO<br><i>[Signature]</i>           | ESCALA 1:50                 | O DESENHADOR Augusto Romão |



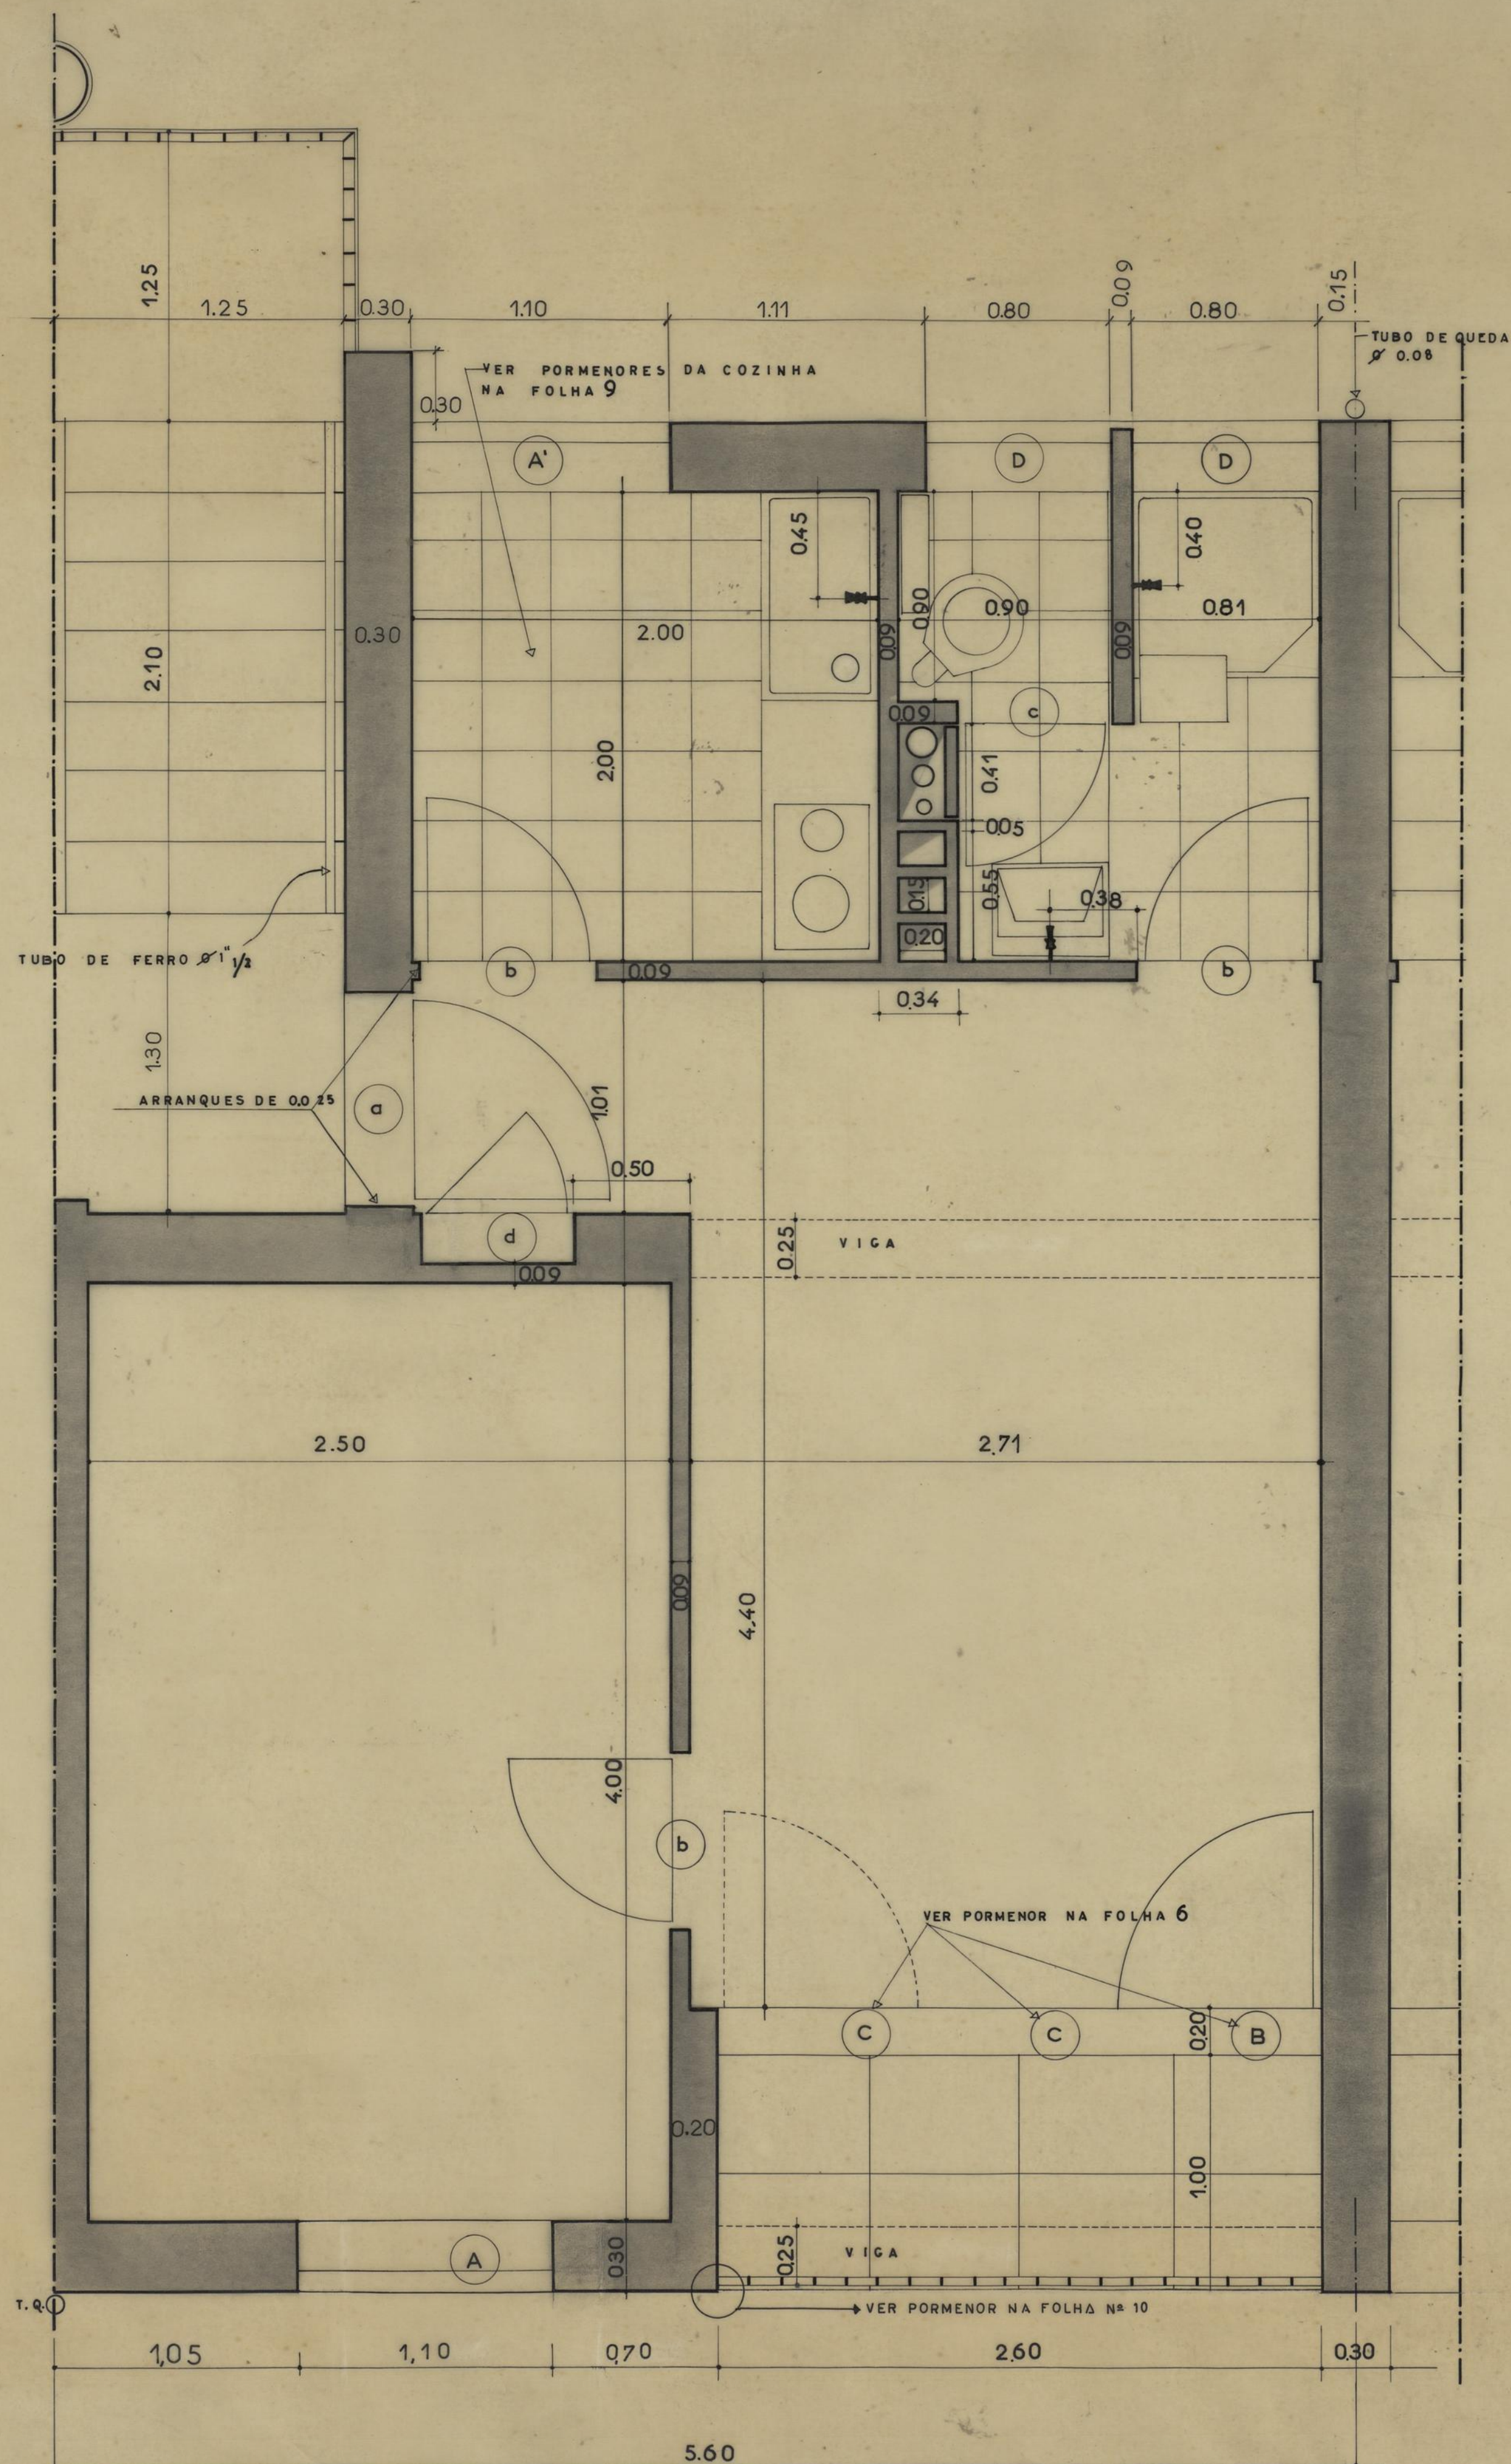

| LISTA DOS VÃOS PRONTOS A RECEBER CAIXILHARIAS HABITAÇÕES TIPO 1 |         |        |        |                                        |
|-----------------------------------------------------------------|---------|--------|--------|----------------------------------------|
| TIPO                                                            | LARGURA | ALTURA | QUANT. | OBSERVAÇÕES                            |
| A                                                               | 1.10    | 1.15   | 1      | COM ESTORE<br>VER FOLHA Nº 5           |
| A'                                                              | 1.10    | 1.15   | 1      | SEM ESTORE                             |
| B                                                               |         |        | 1      | VÃO TOTAL<br>2.60<br>VER FOLHA<br>Nº 6 |
| C                                                               |         |        | 2      |                                        |
| D                                                               | 0.80    | 0.60   | 2      | SEM ESTORE                             |
|                                                                 |         |        |        |                                        |
|                                                                 |         |        |        |                                        |
| a                                                               | 0.905   | 1.93   | 1      |                                        |
| b                                                               | 0.755   | 1.93   | 3      |                                        |
| c                                                               | 0.655   | 1.93   | 1      |                                        |
| d                                                               | 0.655   | 1.03   | 1      |                                        |

|                   |                                              |  |                            |
|-------------------|----------------------------------------------|--|----------------------------|
| C. M. DO<br>PORTO | GRUPO DE MORADIAS POPULARES<br>DA PASTELEIRA |  | P                          |
|                   | PLANTA PARCIAL                               |  |                            |
| D. S. P. M.       | SOLUÇÃO Nº. - TIPO 1                         |  | DEZEMBRO 1957<br>DES 91/57 |
| R. C. C.          | ESCALA 1:20                                  |  |                            |
| O ENG CHEFE       | PROJECTOU <i>Luís Romão - A.P.C.</i>         |  | DESENHOU <i>Luís Paiva</i> |



