



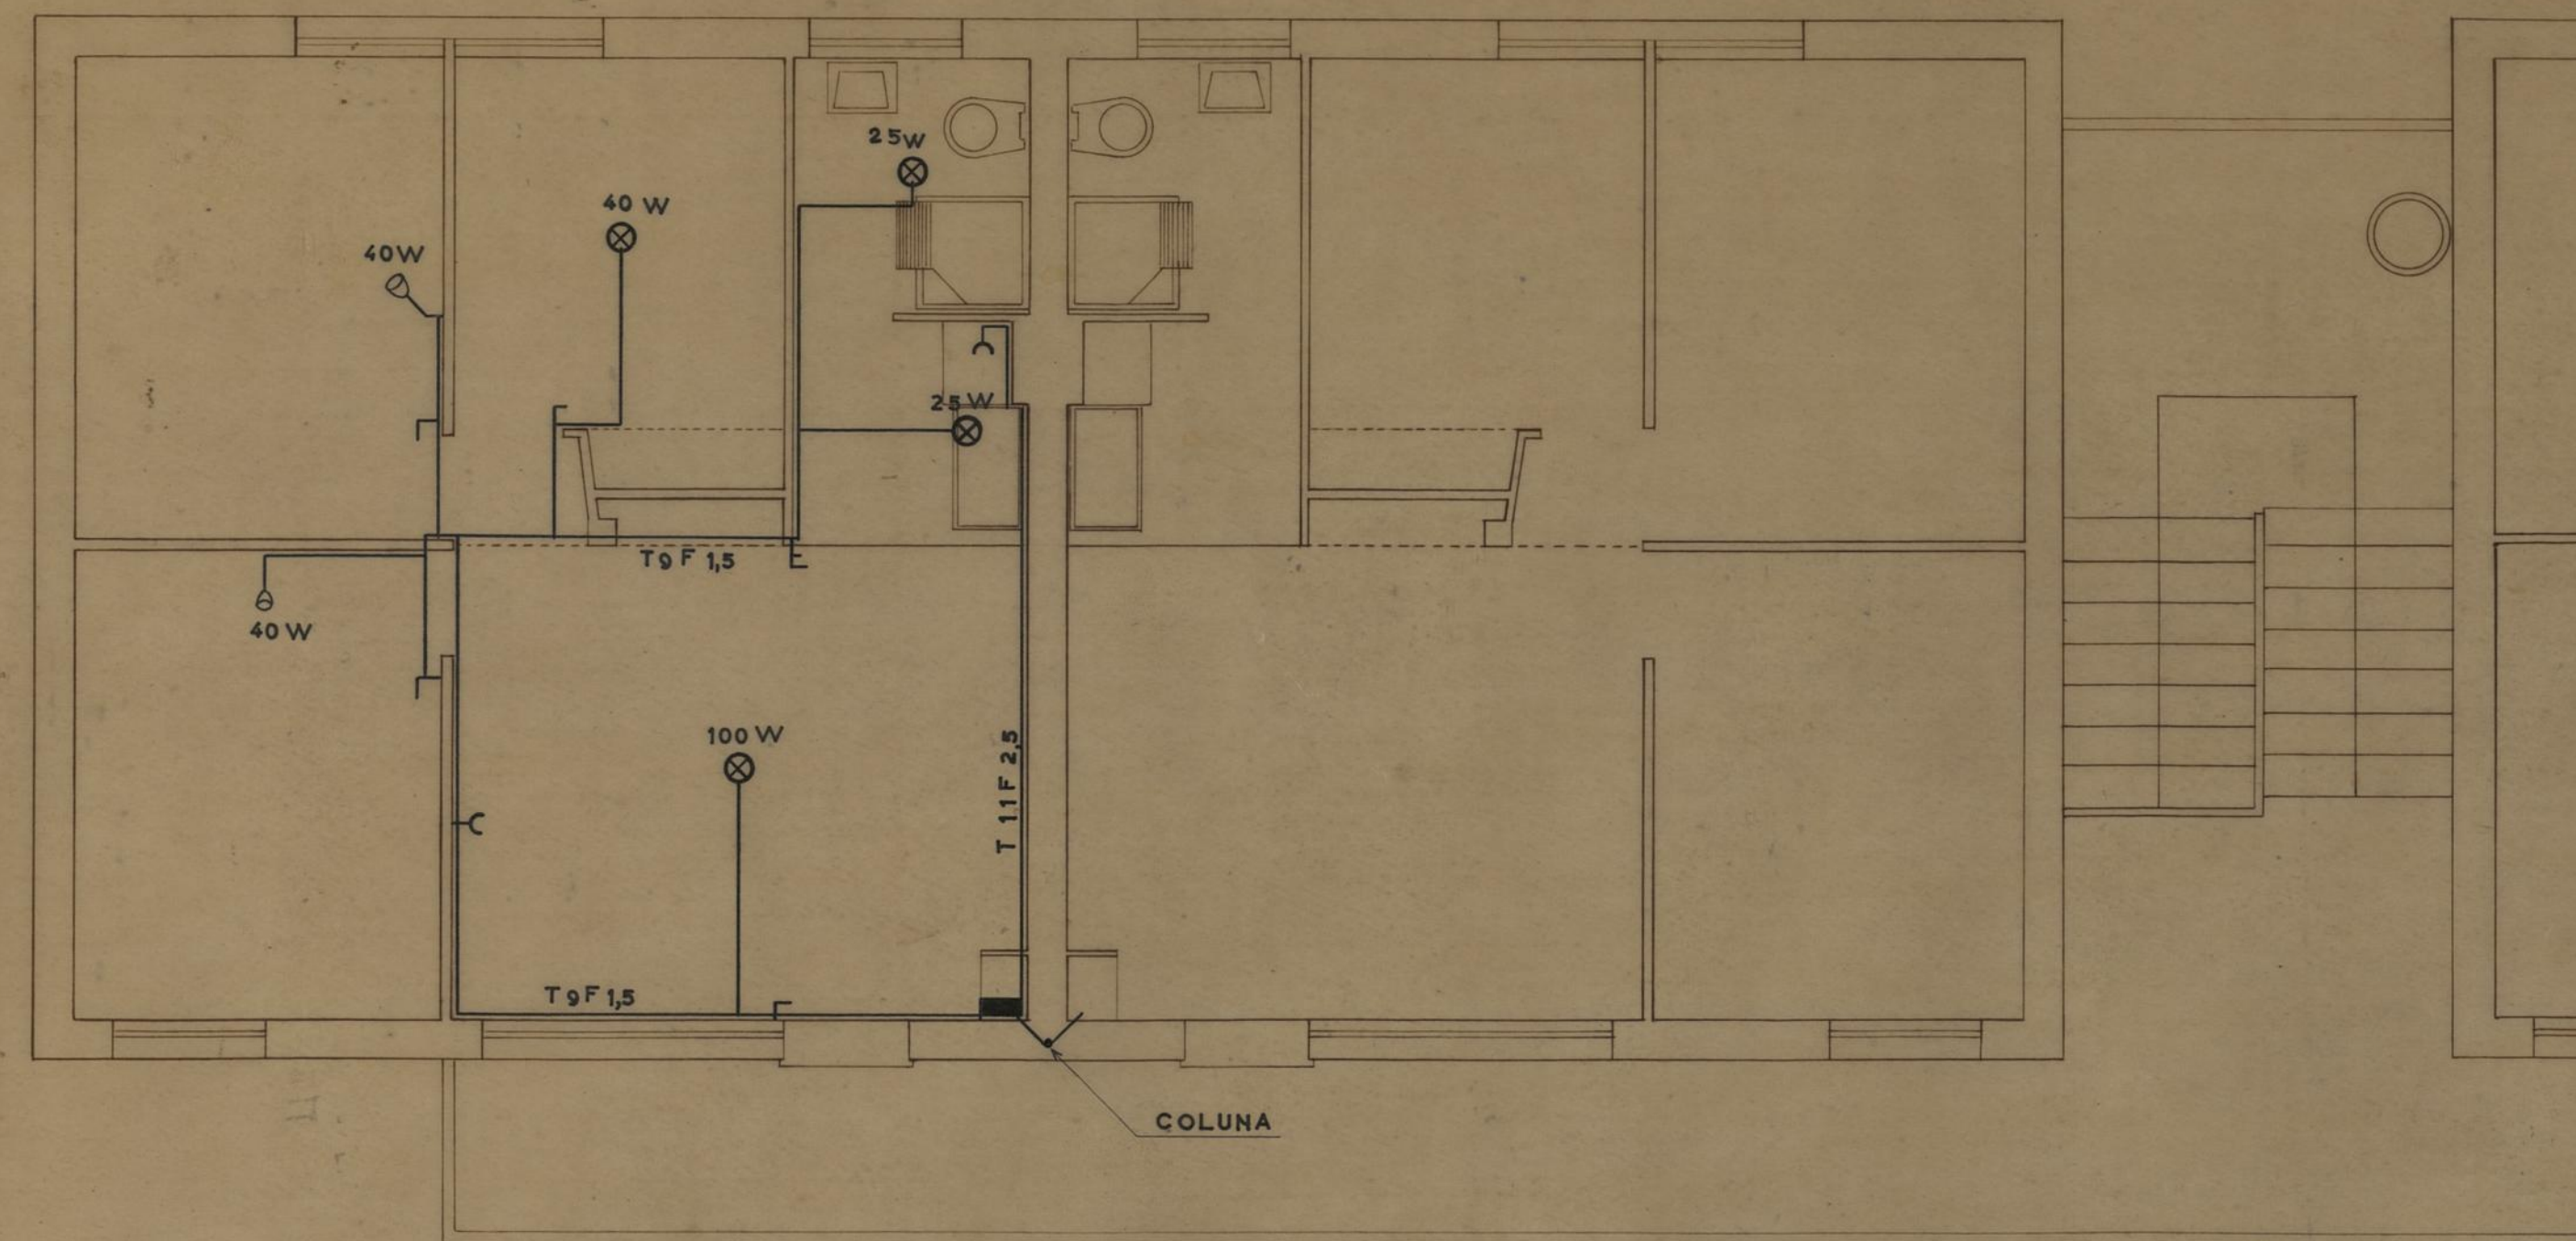

TIPO 3


LEGENDA


- I INTERRUPTOR
- F COMUTADOR
- Y TOMADA
- X LAMPADA INCANDESCENTE

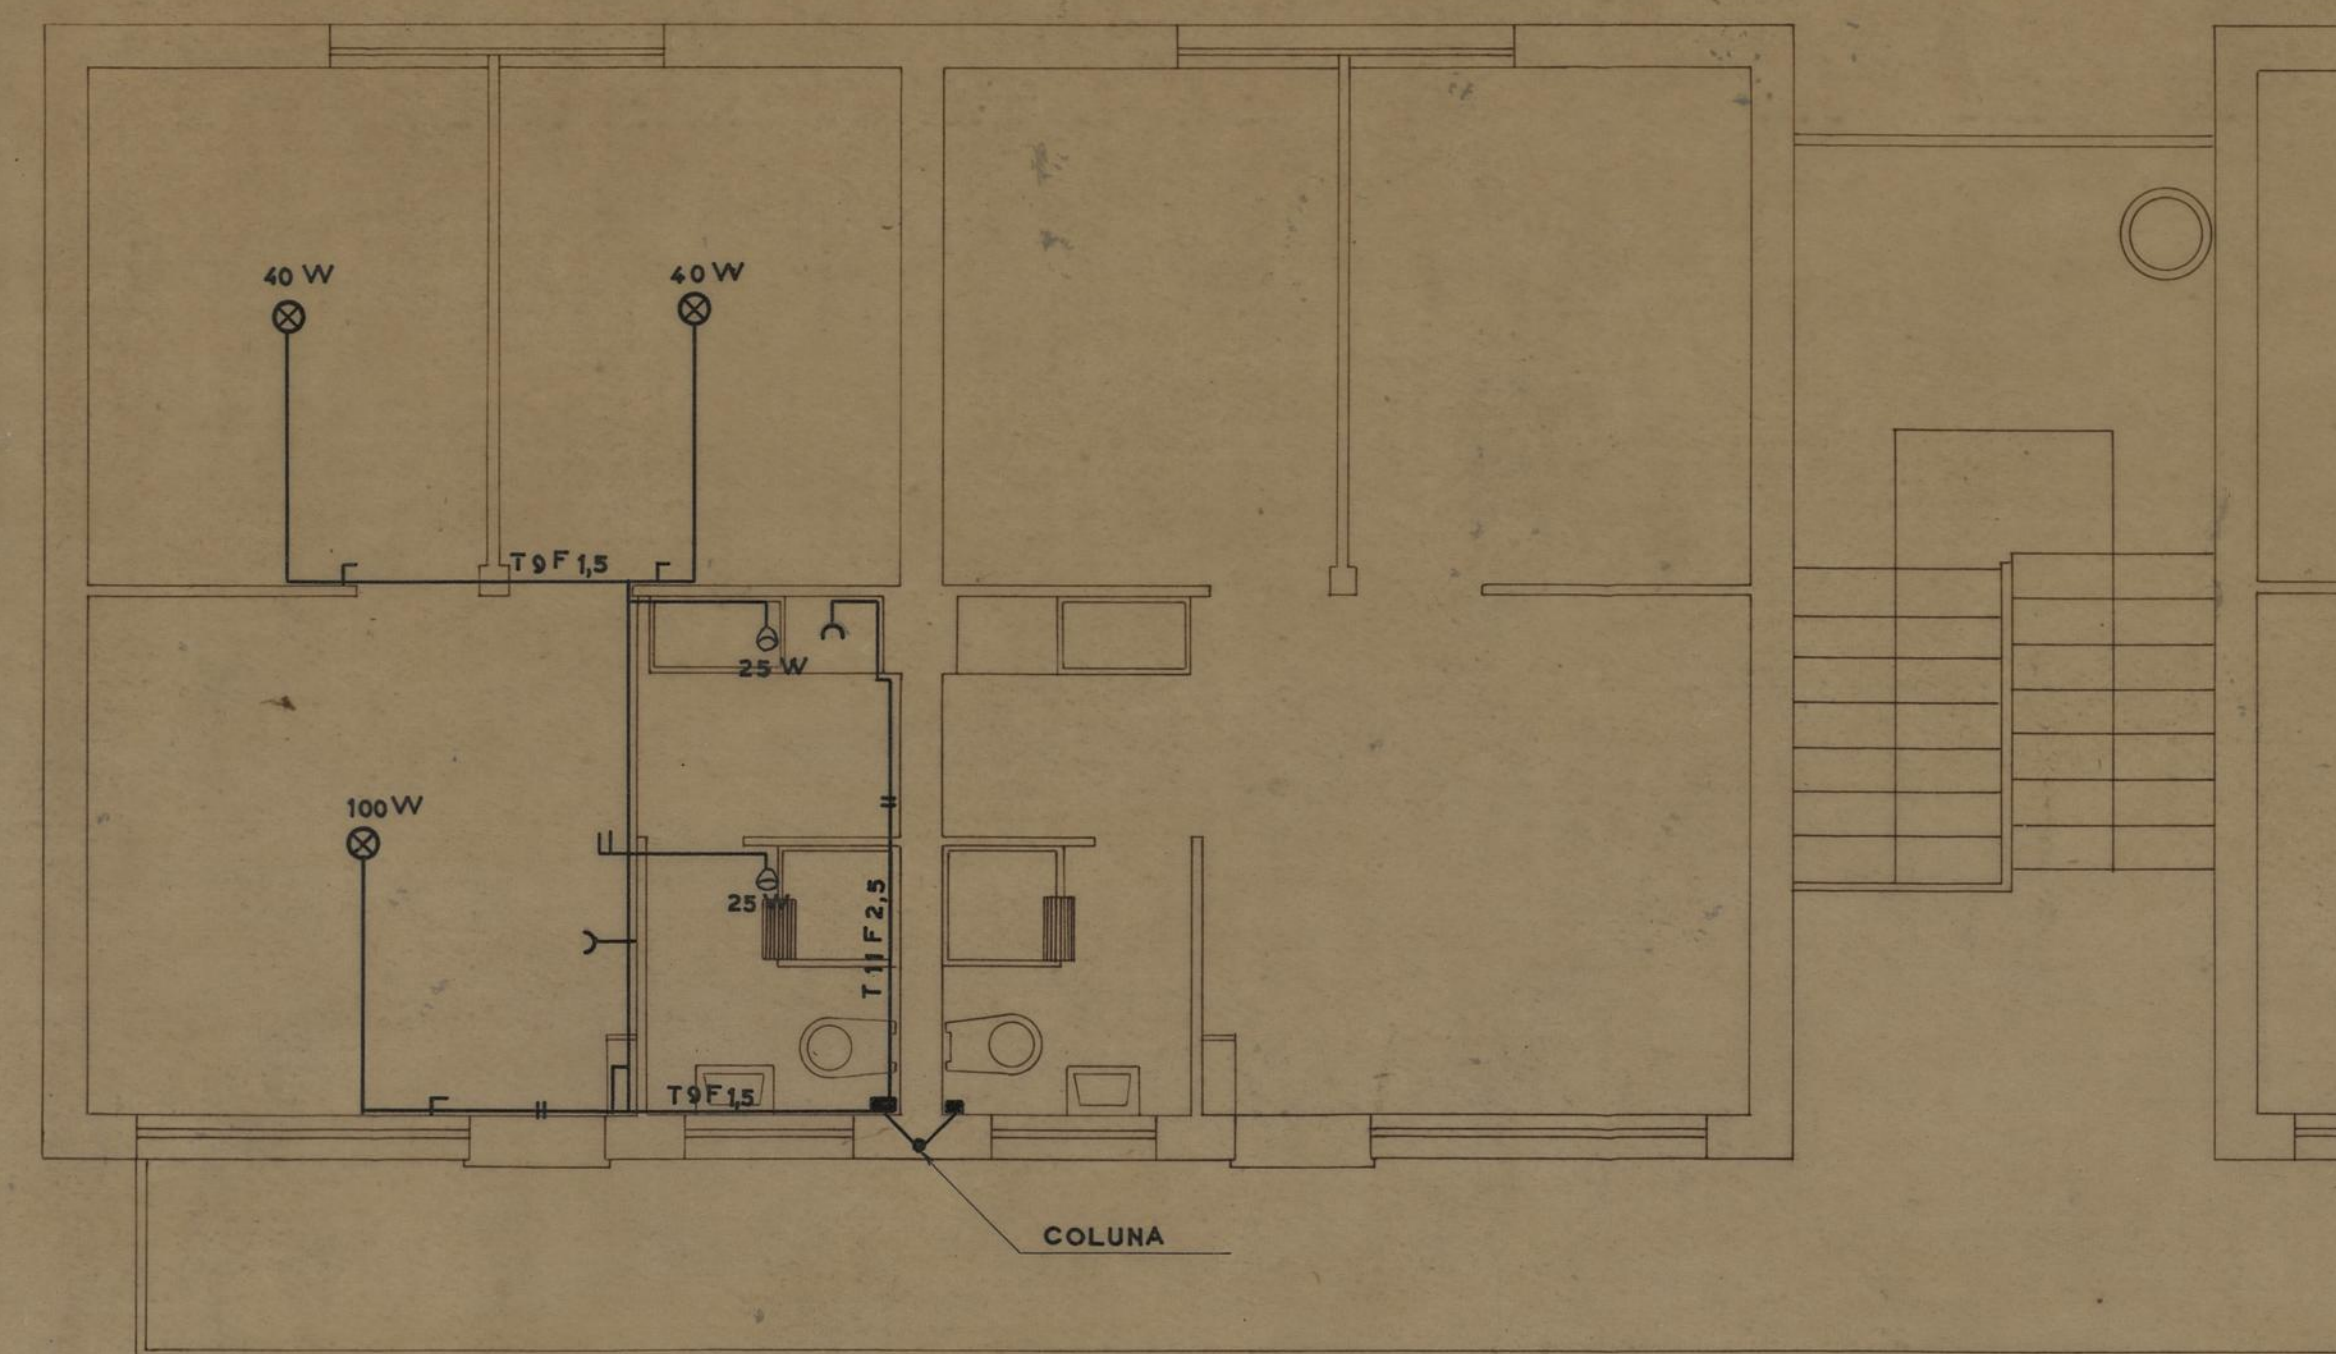


TIPO 2

C. M. D O P O R T O	GRUPO DE MORADIAS POPULARES DA PASTELEIRA		P	
	D. S. P. M.	SOLUÇÃO NORMAL TIPO 2 E 3		NOVEMBRO 1957 D E S. 54/57
	R. C. C.	ELECTRICIDADE		
	ESCALA 1:50			
O ENG. CHEFE	PROJECTOU <i>Eng. Sampaio</i>			
	DESENHO: J. A. URBANO MAGALHÃES			

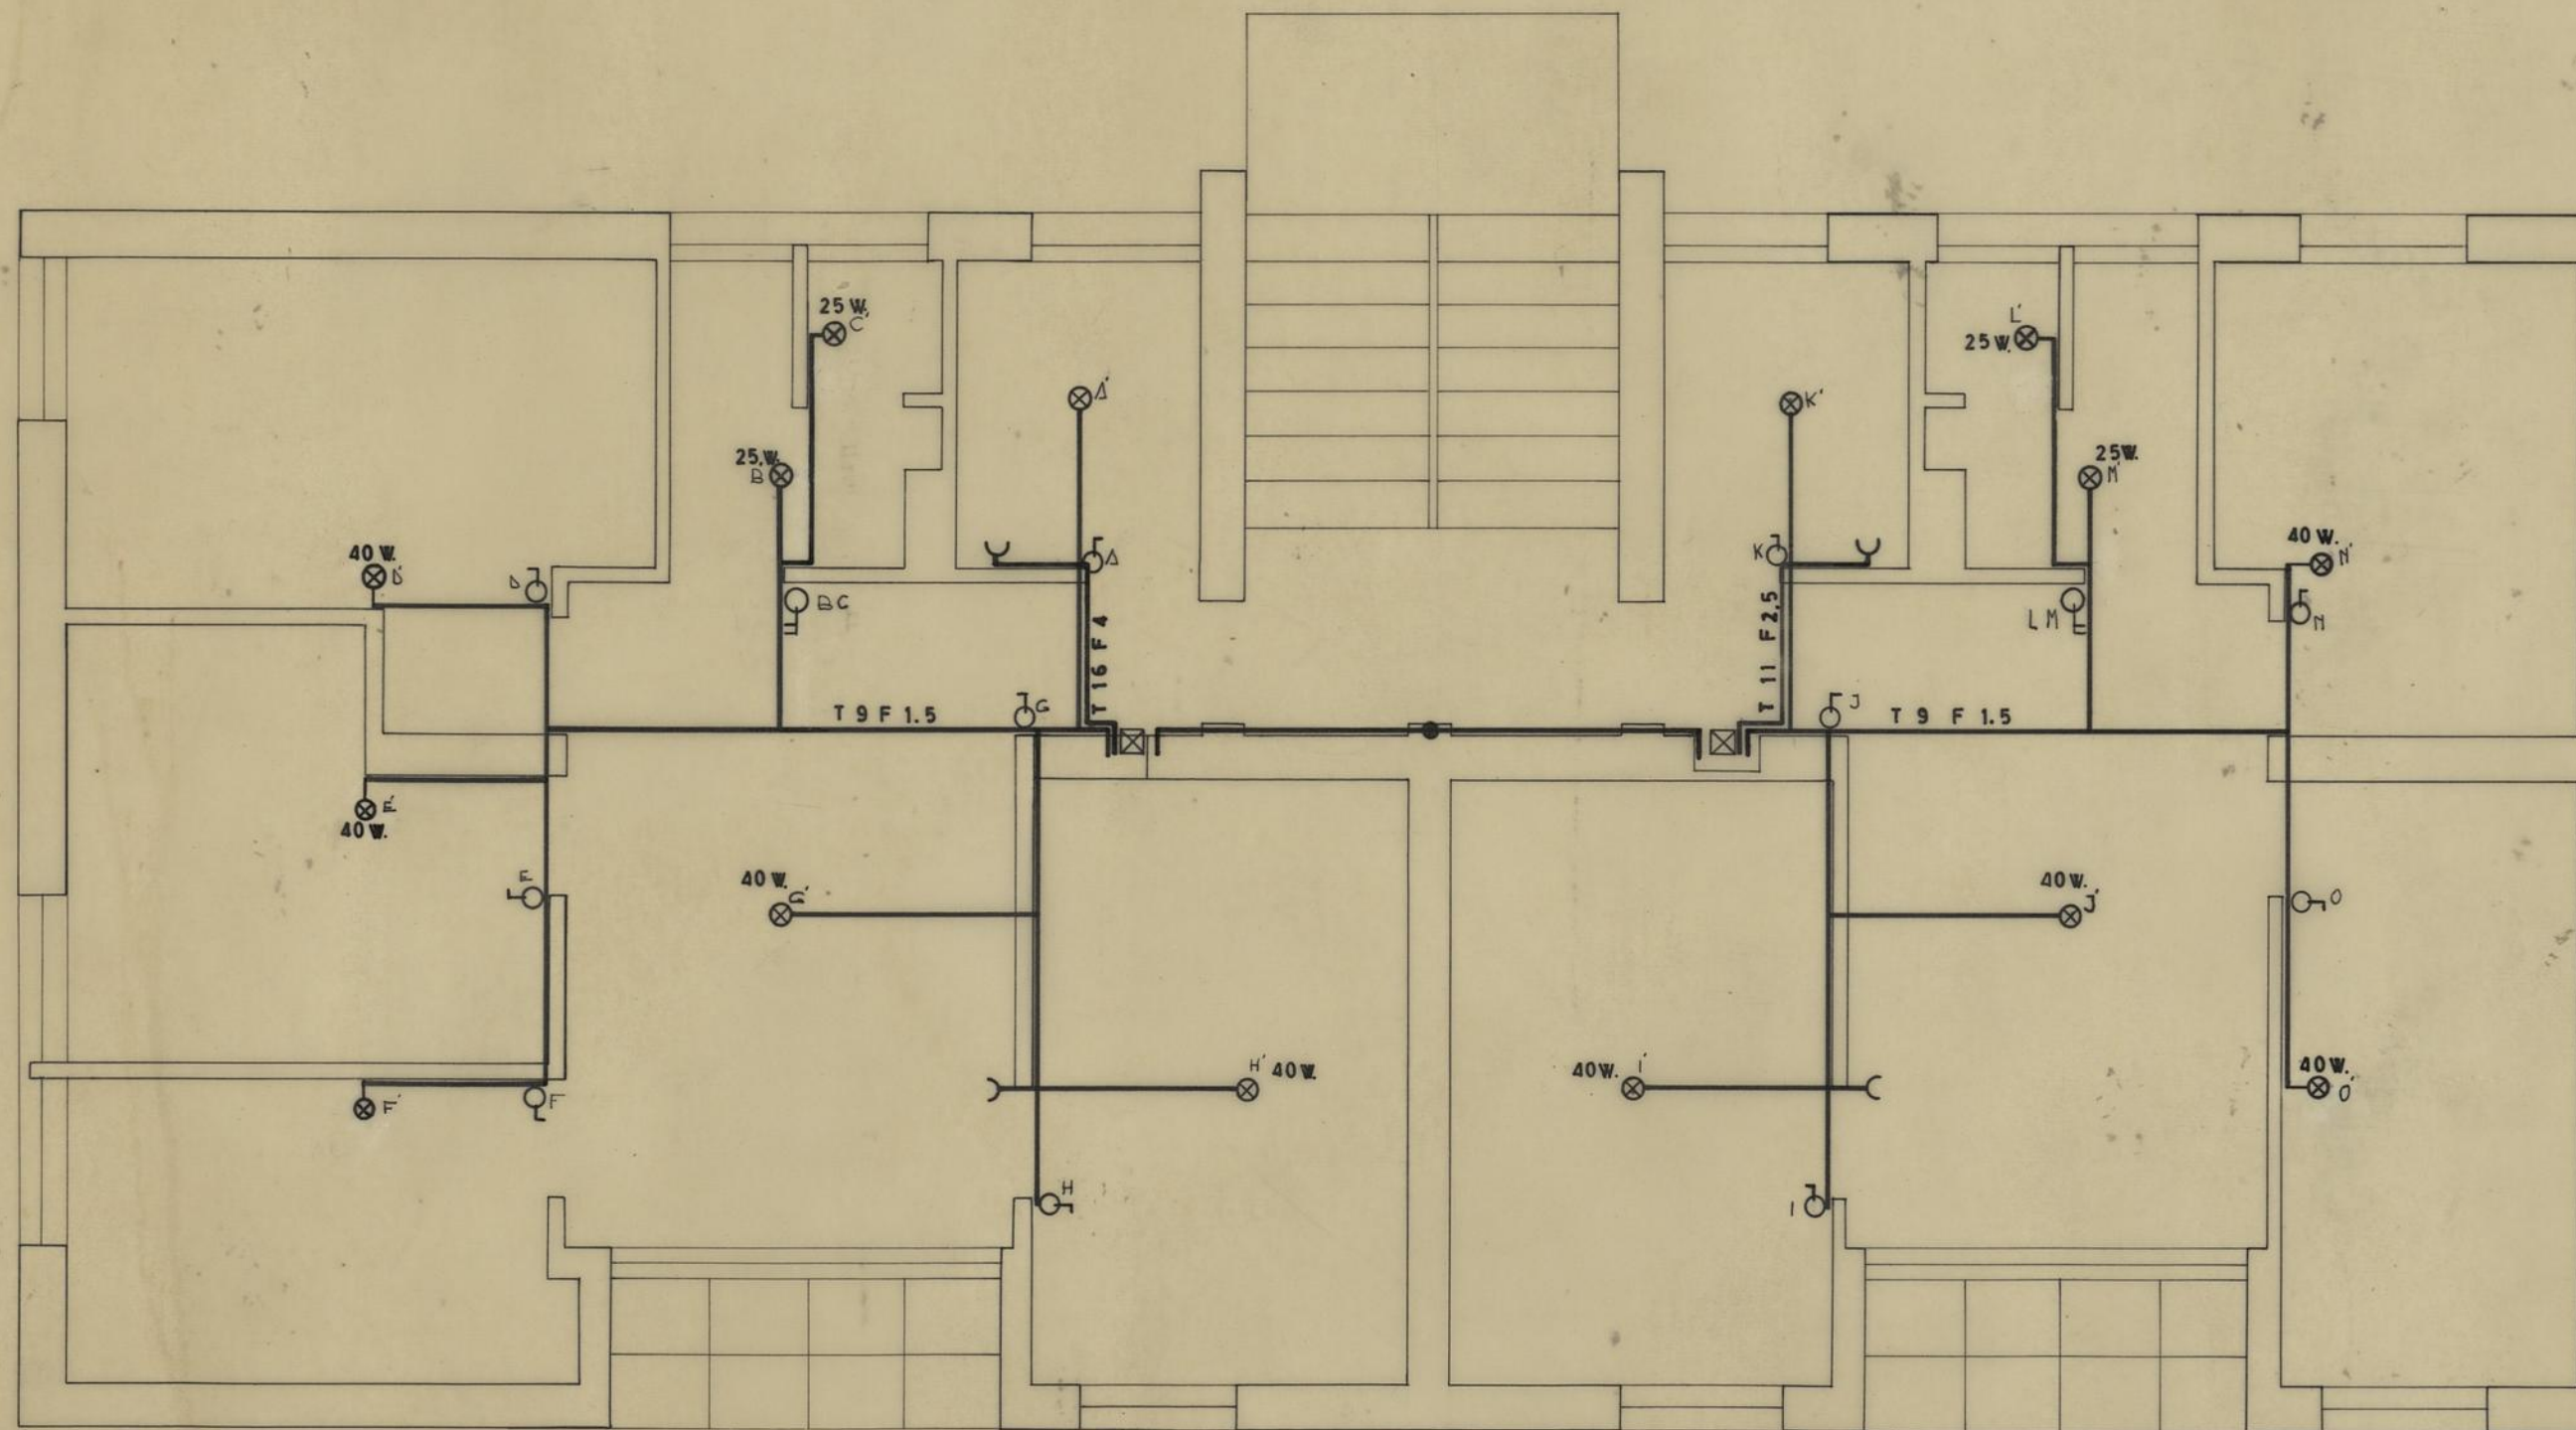

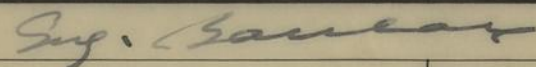C. M. DO PORTO	GRUPO DE MORADIAS POPULARES DA PASTELEIRA		P
	PLANTA PARCIAL		
	D. S. P. M. R. C. C.	ELECTRICIDADE	
O ENG. CHEFE 	PROJECTOU		
	CALCULOU	DESENHOU	ARGUMENTO Romão

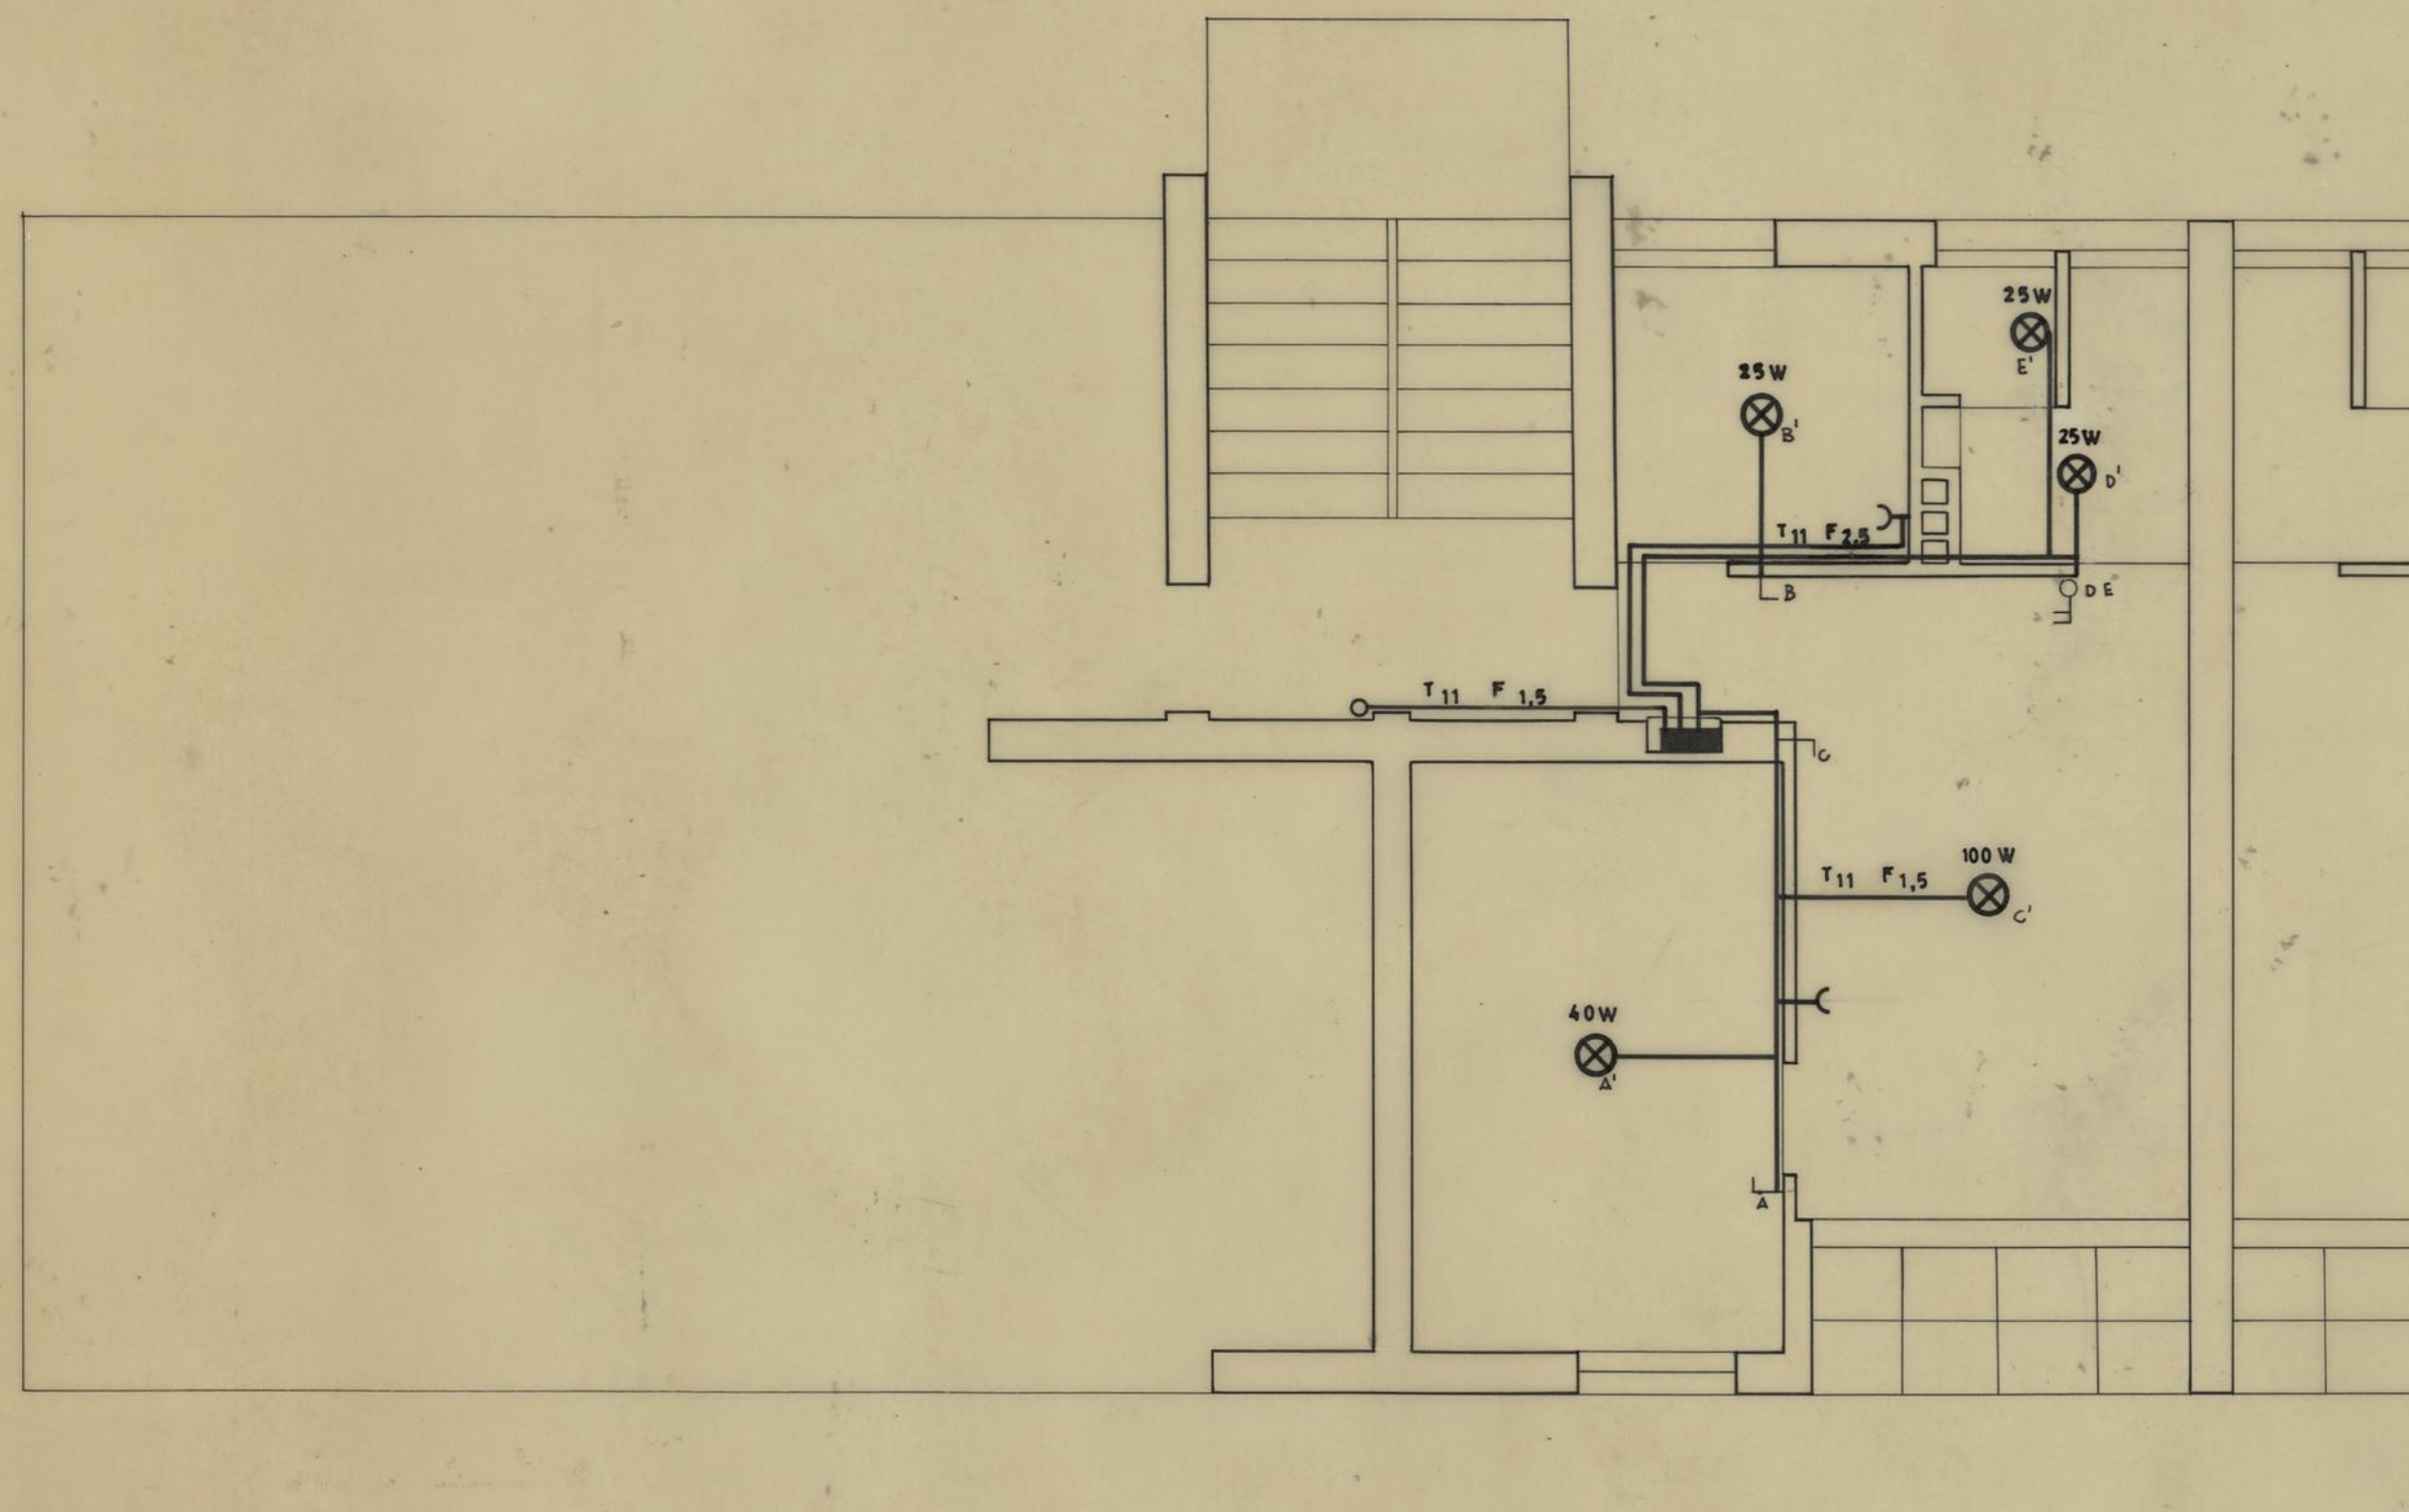

C.M. DO PORTO	GRUPO DE MORADIAS POPULARES DA PASTELEIRA		P NOVEMBRO 1957 DES. 71/57
	ELECTRICIDADE		
D. S. P. M. R. C. C.	SOLUÇÃO N.S. TIPO 1	ESCALA 1:50	
O ENG. CHEFE <i>[Signature]</i>	PROJECTOU <i>Eng. Sampaio</i>		DESENHOU <i>J. VIEIRA</i>