




SOLUÇÃO NORMAL



ESTRUTURA DO TIPO 3

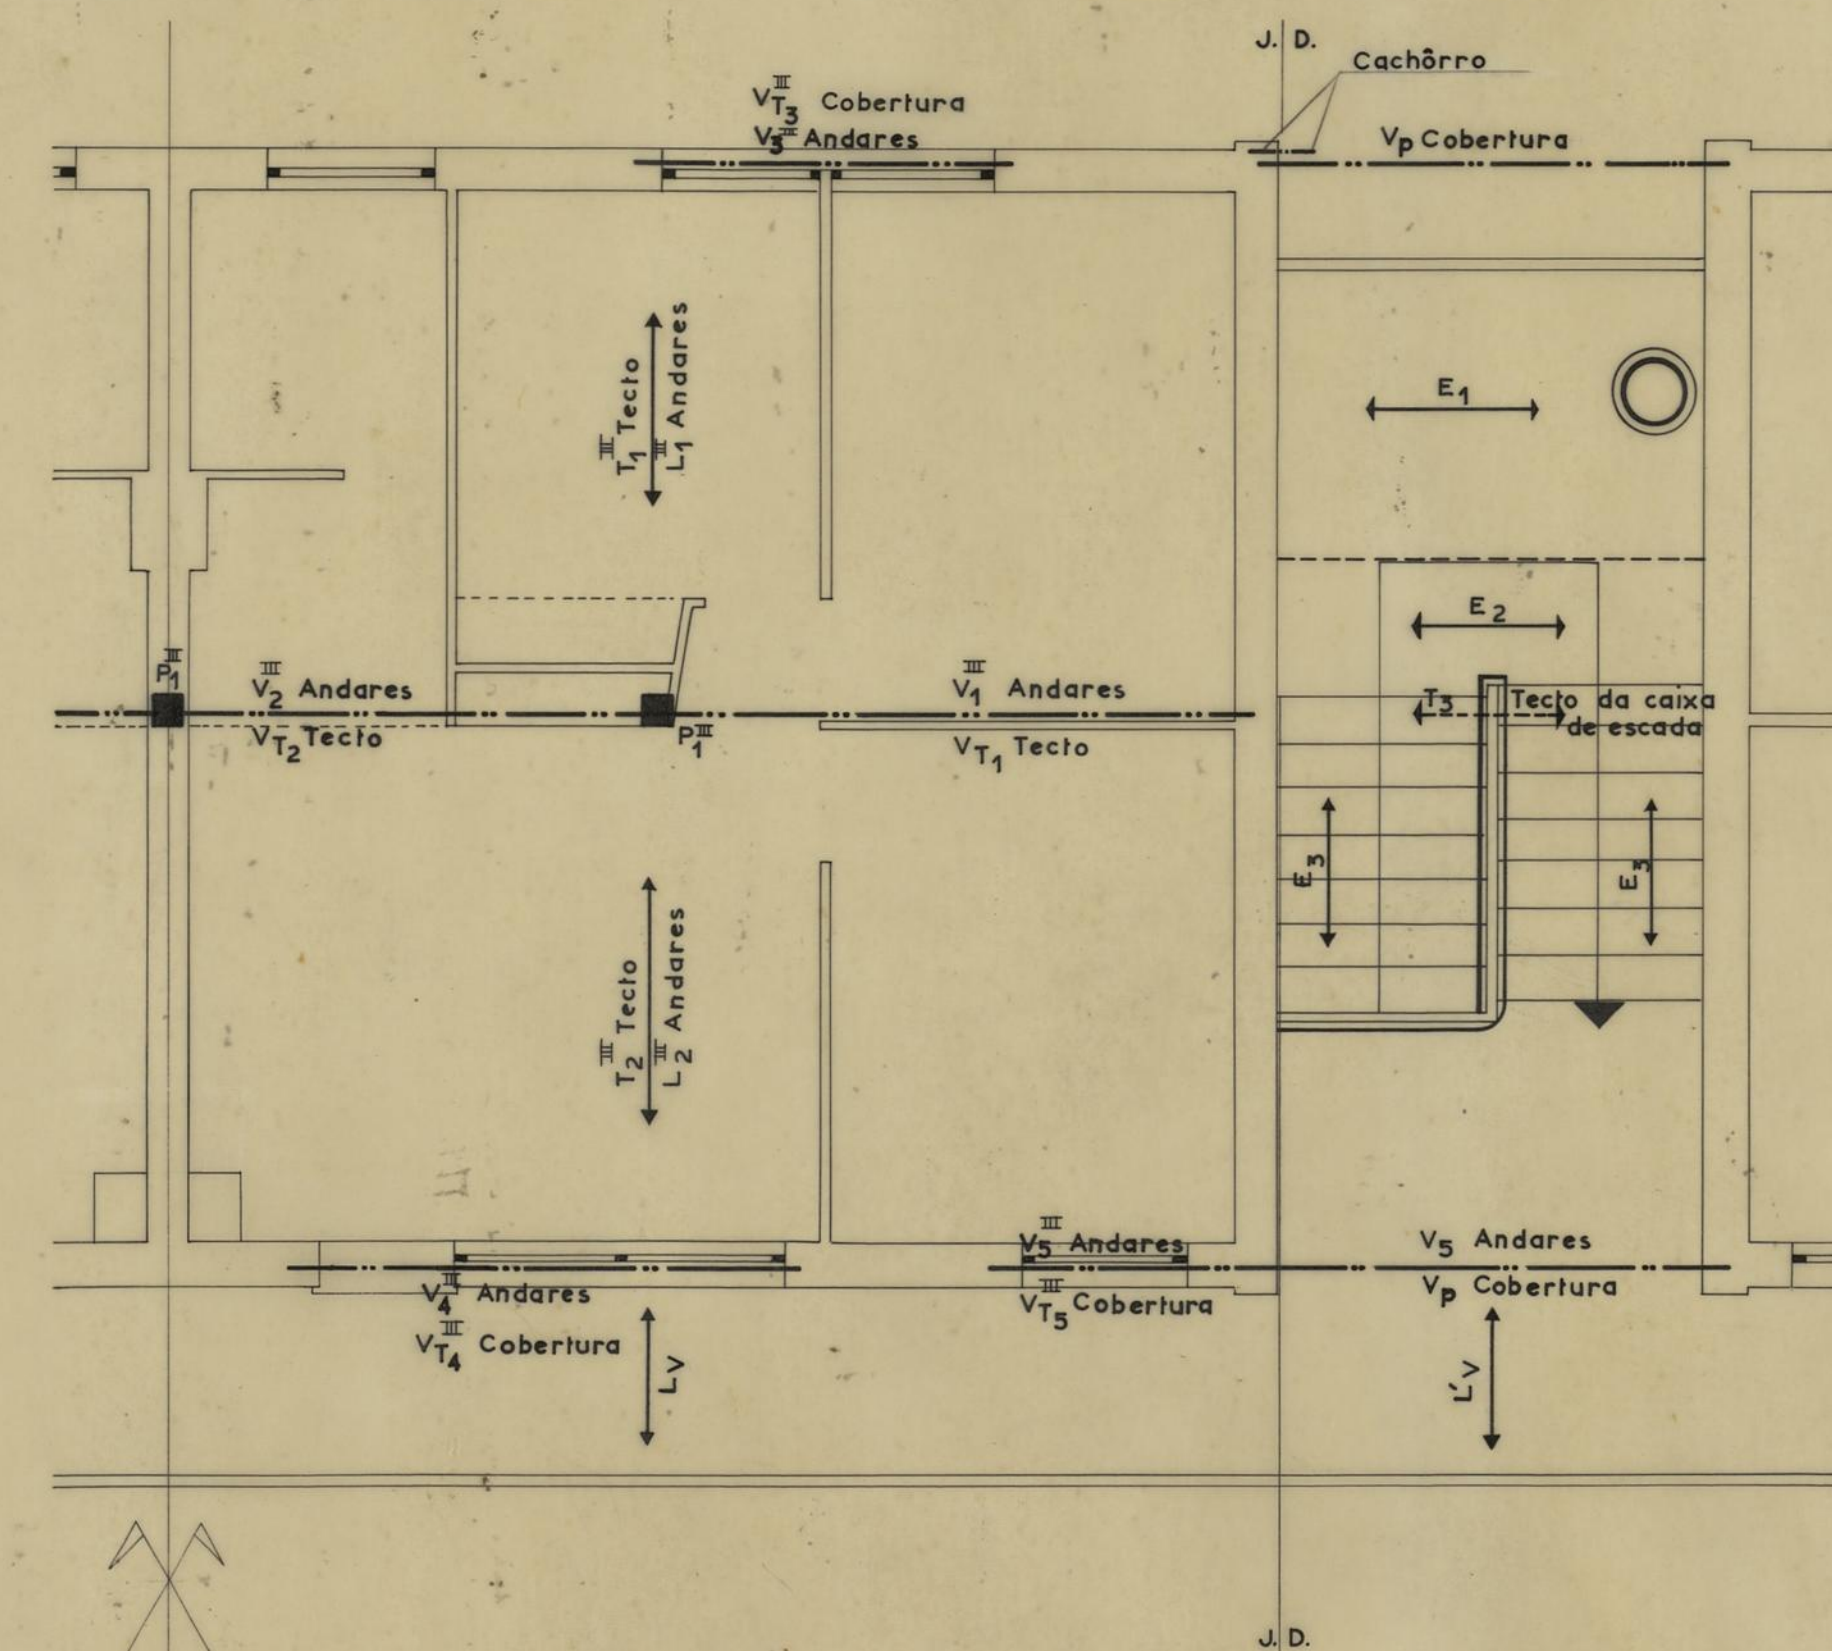

ESTRUTURA DO TIPO 2

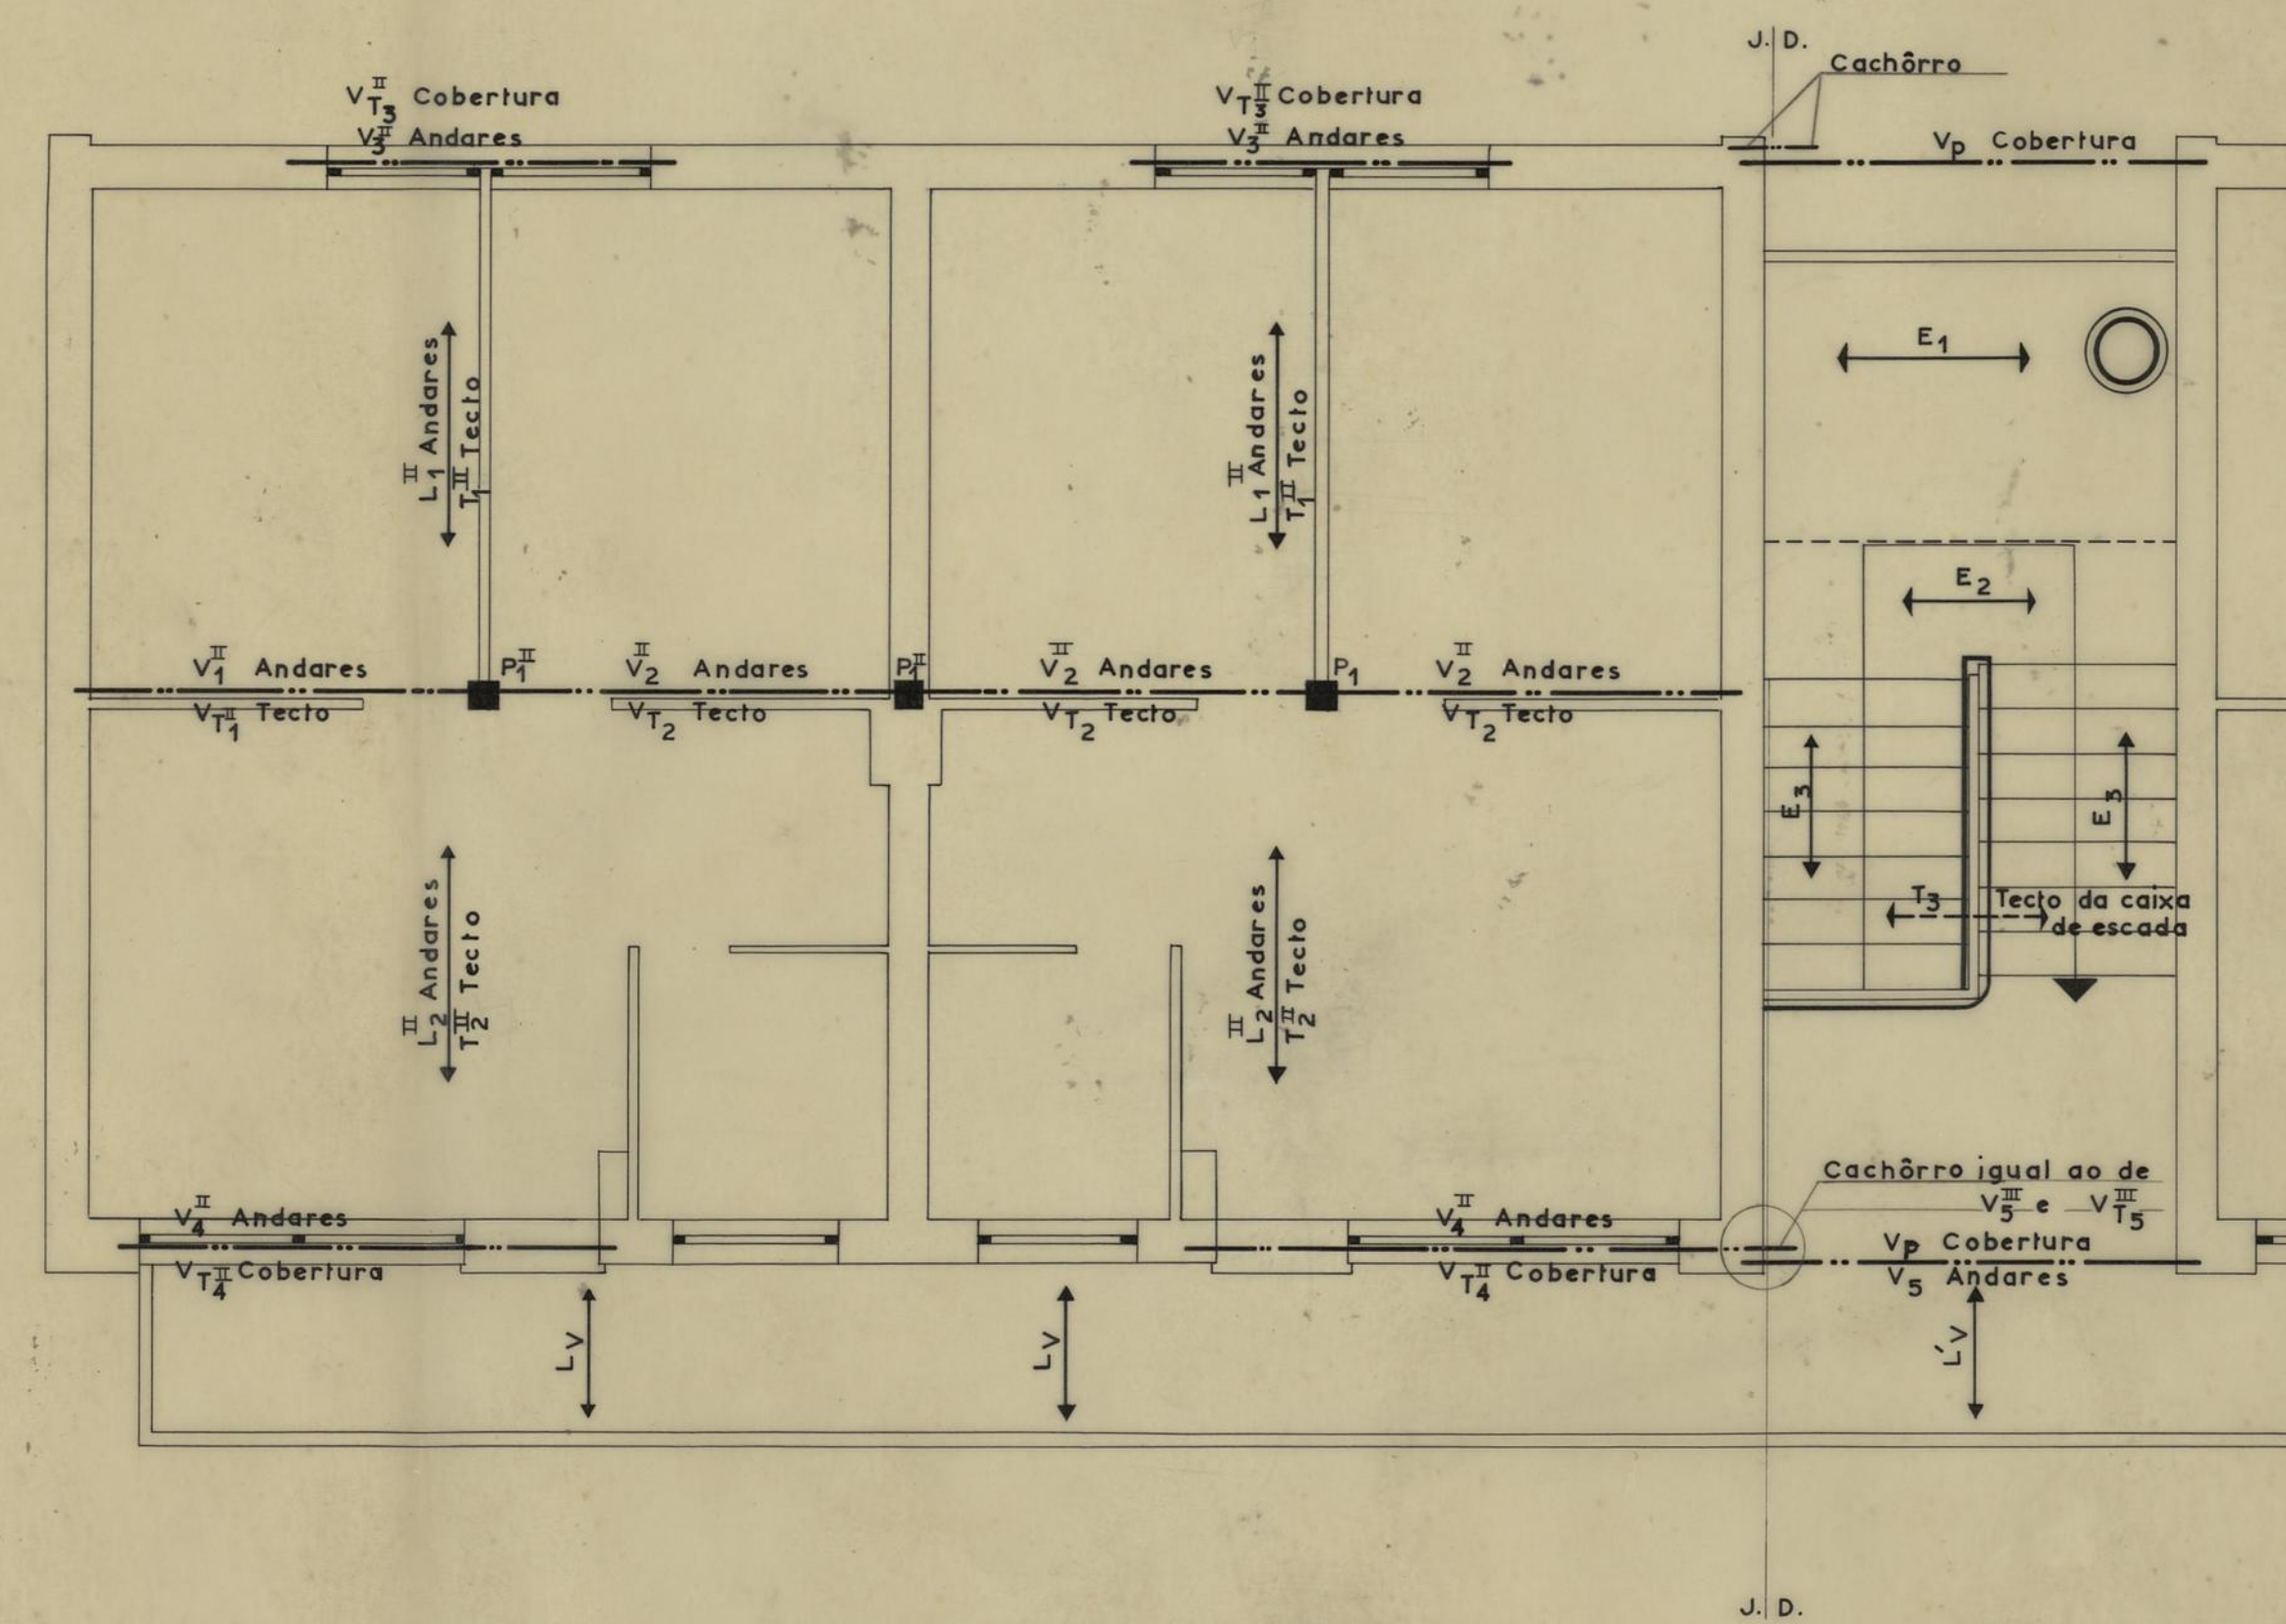

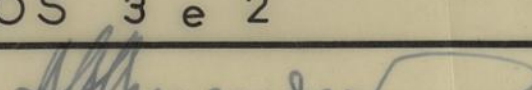C. M. DO P O R T O	GRUPO DE MORADIAS POPULARES DA PASTELEIRA		P
	ESTRUTURA DOS BLOCOS—SOLU.NORMAL		
D. S. P. M.	TIPOS 3 e 2		DEZEMBRO 1957 DES 72/57
R. C. C.			ESC. 1:50
D ENG. CHEFE			
	CALCULOU	DESENHO	AUGUSTO ROMÃO

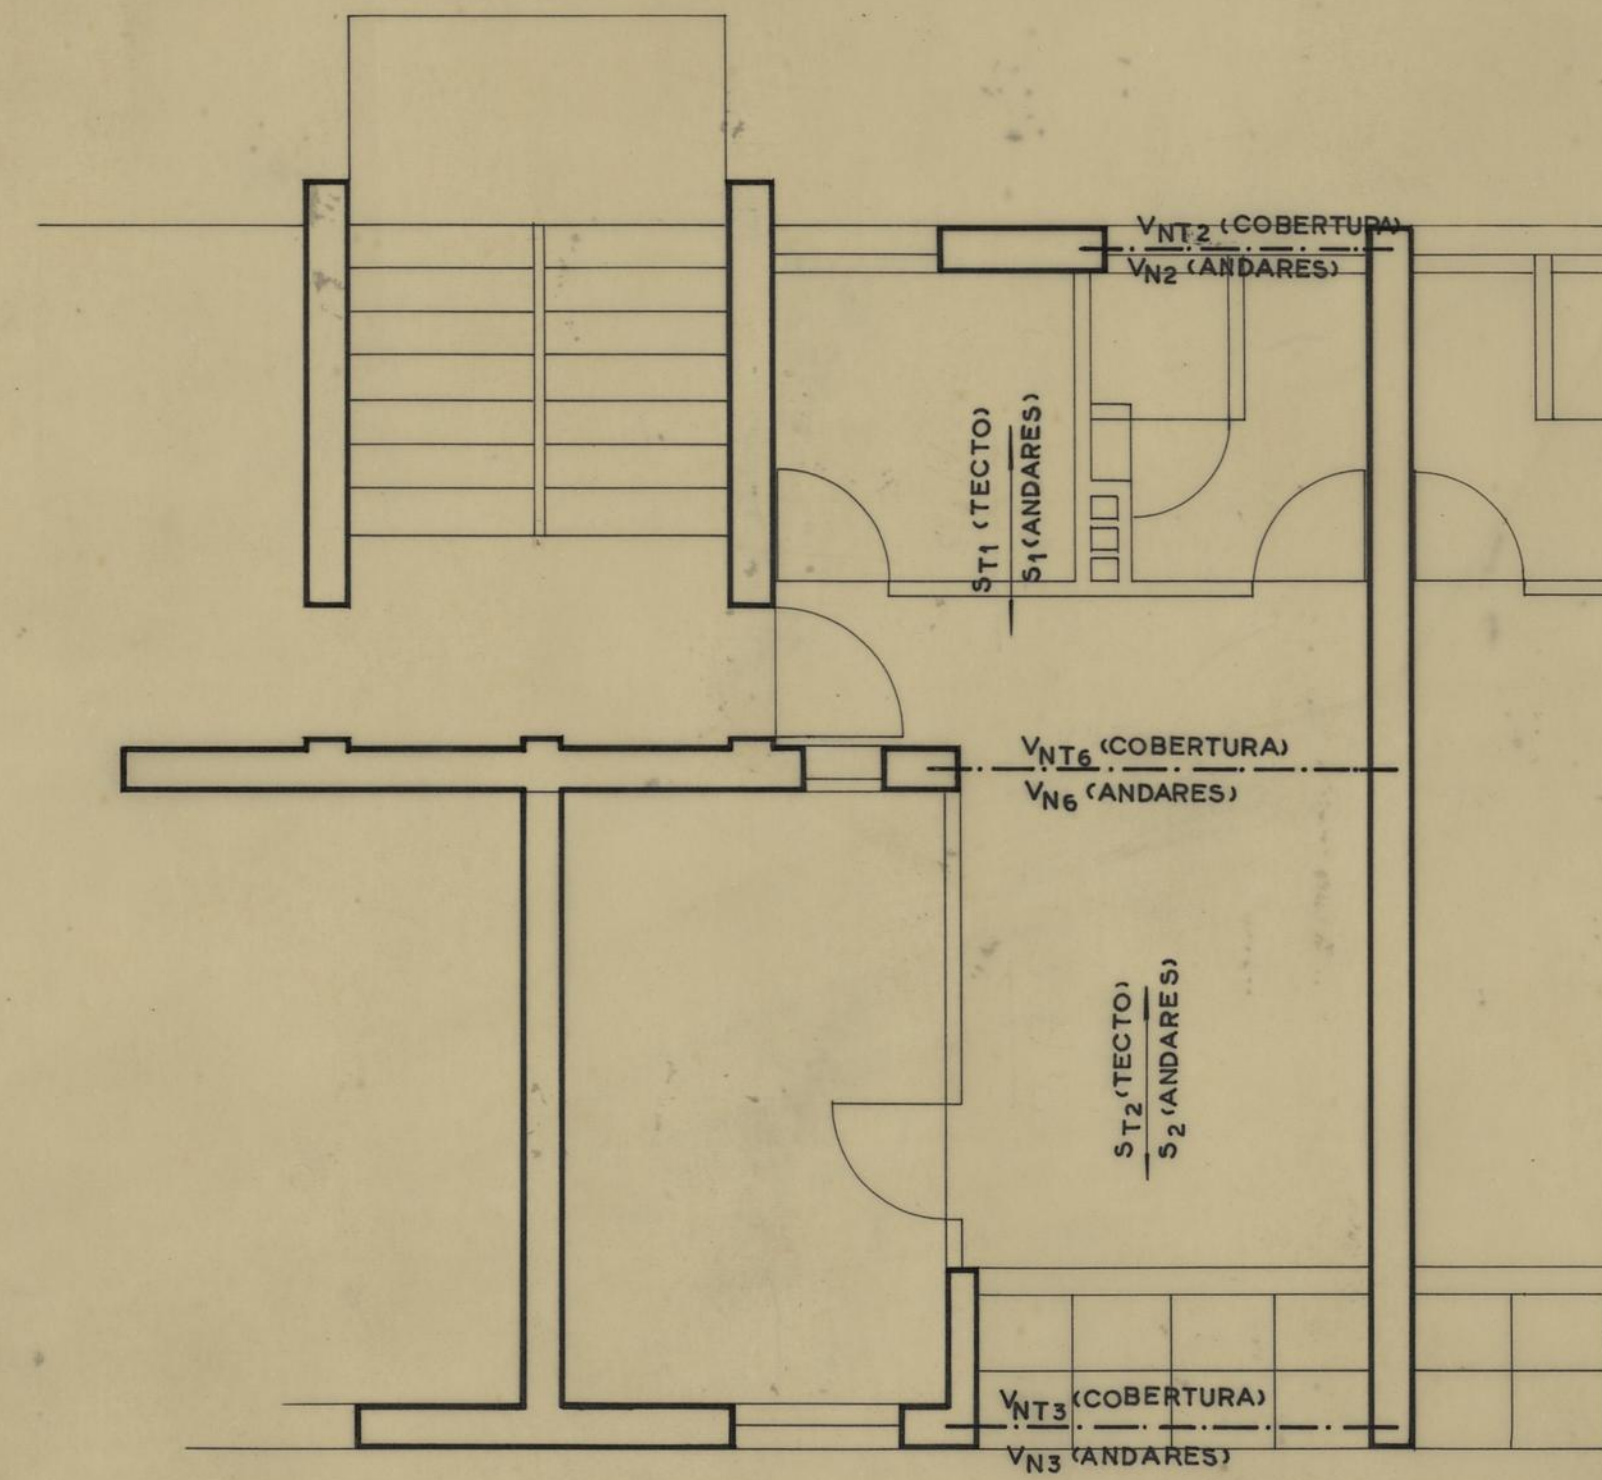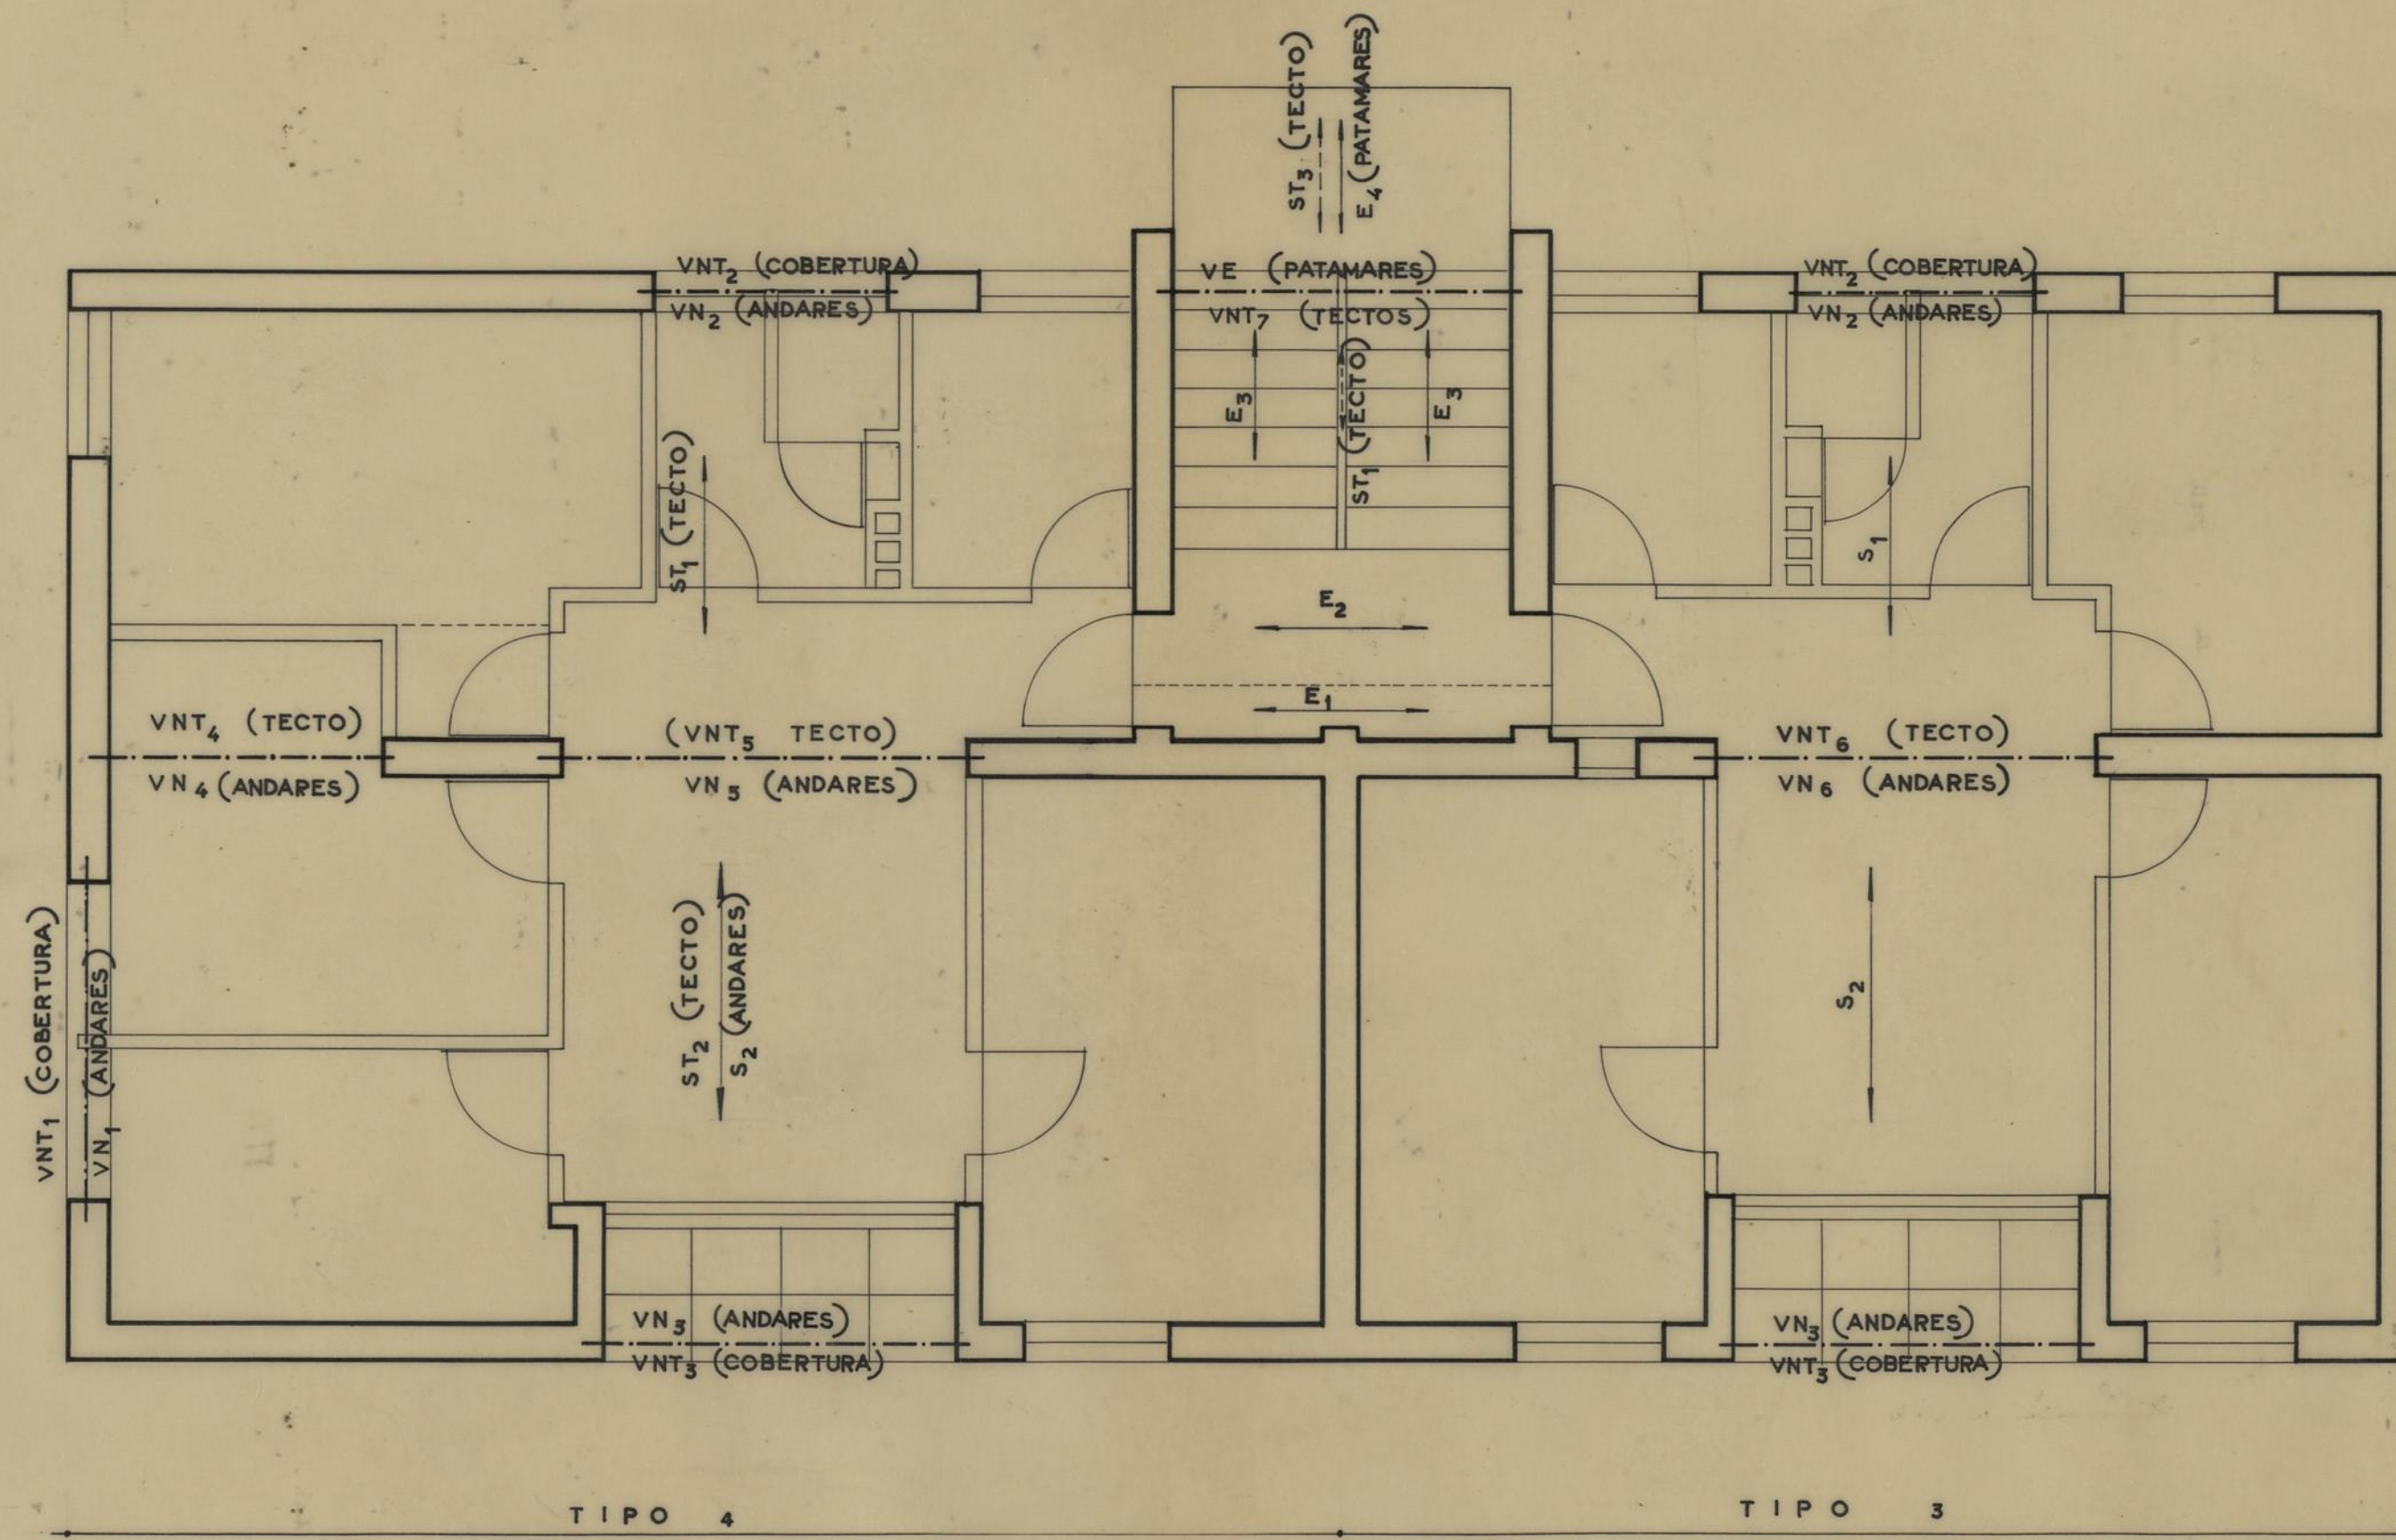

C.M. DO PORTO	GRUPO DE MORADIAS POPULARES DA PASTELEIRA		P
	ESTRUTURA DE BETÃO ARMADO		
D. S. P. M.	SOLUÇÃO N.S. — TIPO 1		DEZEMBRO 1957 DES 79/57
R. C. C.	ESCALA 1:50		
O ENG. CHEFE	CALCULOU		DESENHOU M.A GOUVÊA