



PLANTA
ESC. 1:50

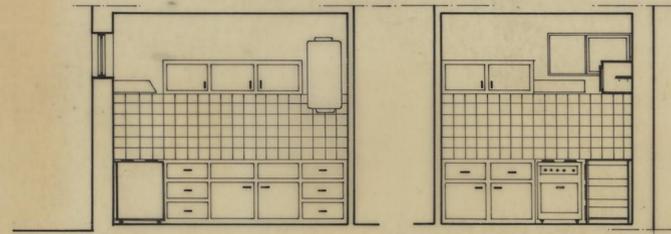


CORTE A-B

CORTE C-D

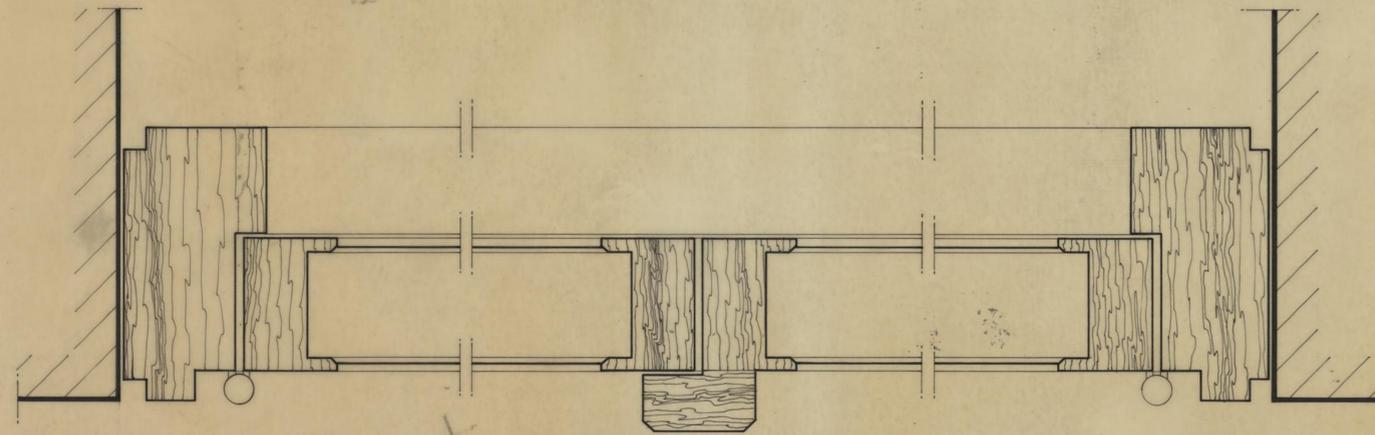

CORTE HORIZONTAL

ESC. 1:1

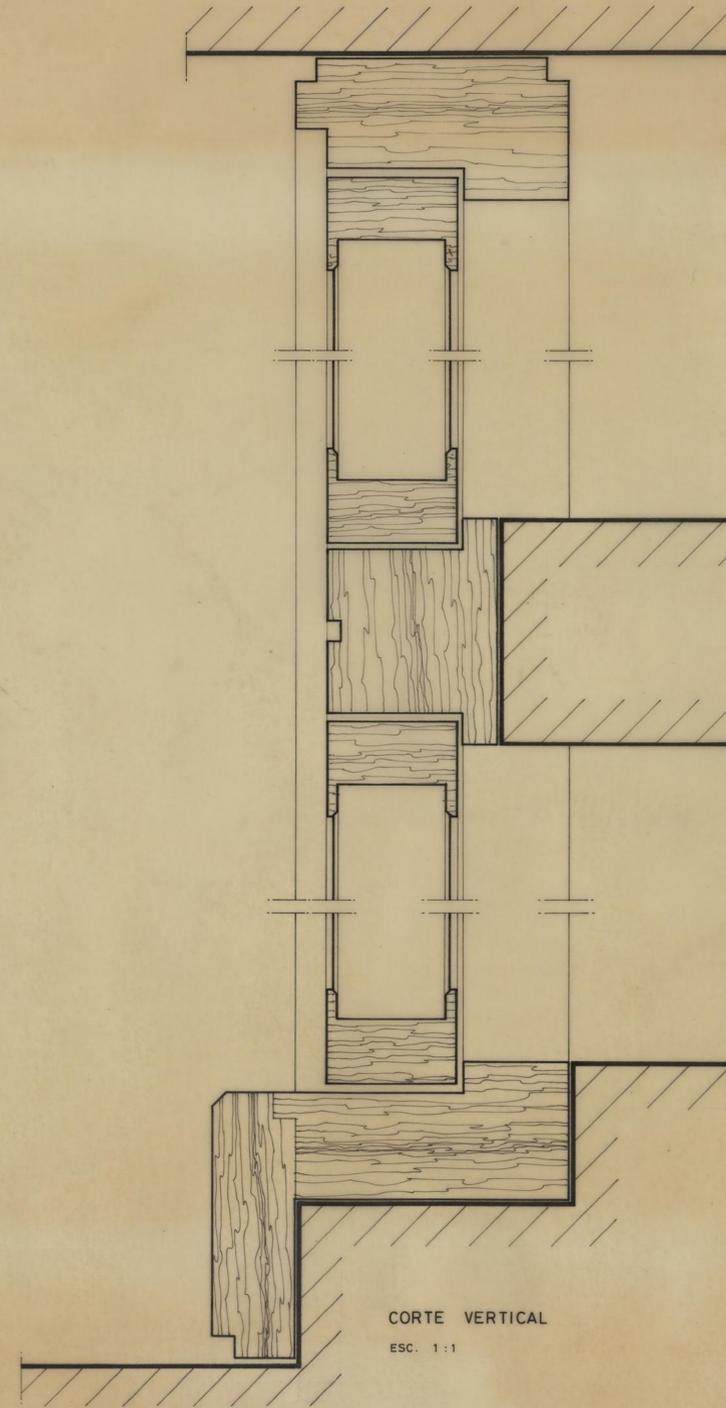

CORTE VERTICAL

ESC. 1:1

CENTRO DE DIA DO BAIRO S. ROQUE DA LAMEIRA		CAMARA MUNICIPAL DO PORTO	
DIRECÇÃO DOS SERVIÇOS DE OBRAS D. C. C.		DIRECÇÃO DOS SERVIÇOS DE OBRAS D. C. C.	
PORMENORES			
PLANTA E CORTES DA COZINHA. PORMENORES DO ARMÁRIO DA LAVANDARIA.		DESENHO N.	5
		ESCALAS	1:50 1:1
CHEFE	DESENHOU: <i>Fernando Reis</i>	ANULADO	
<i>[Signature]</i>	PROJECTOU: <i>[Signature]</i>	SUBSTITUÍDO	
		DATA NOVEMBRO DE 1984	