



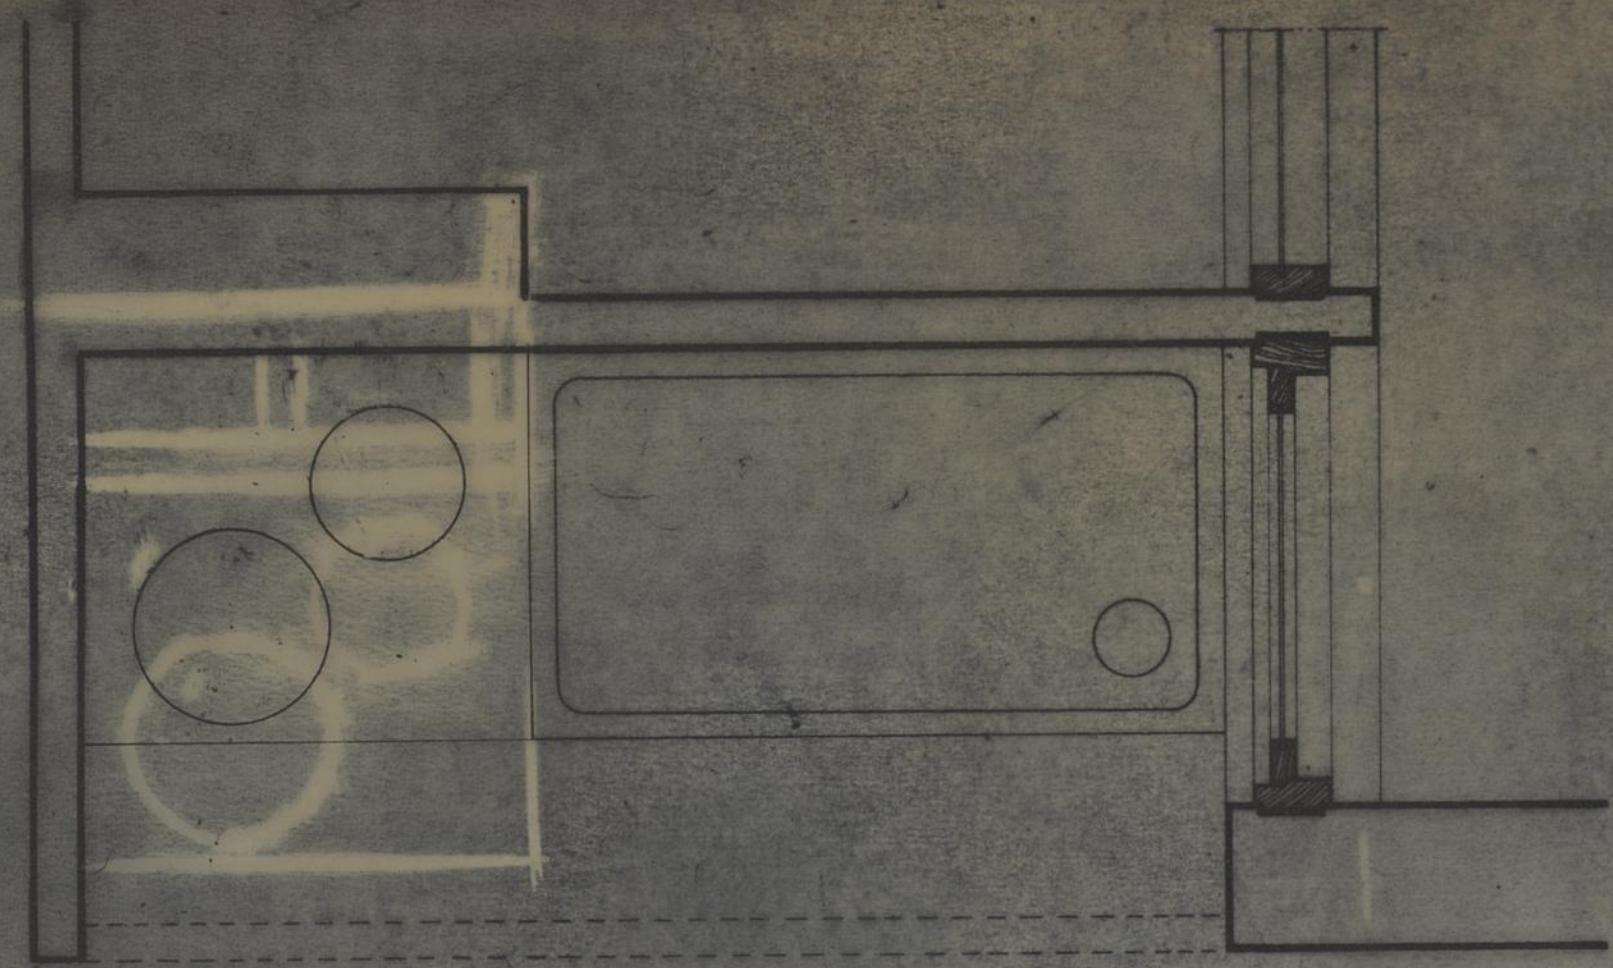


PLANTA POR B

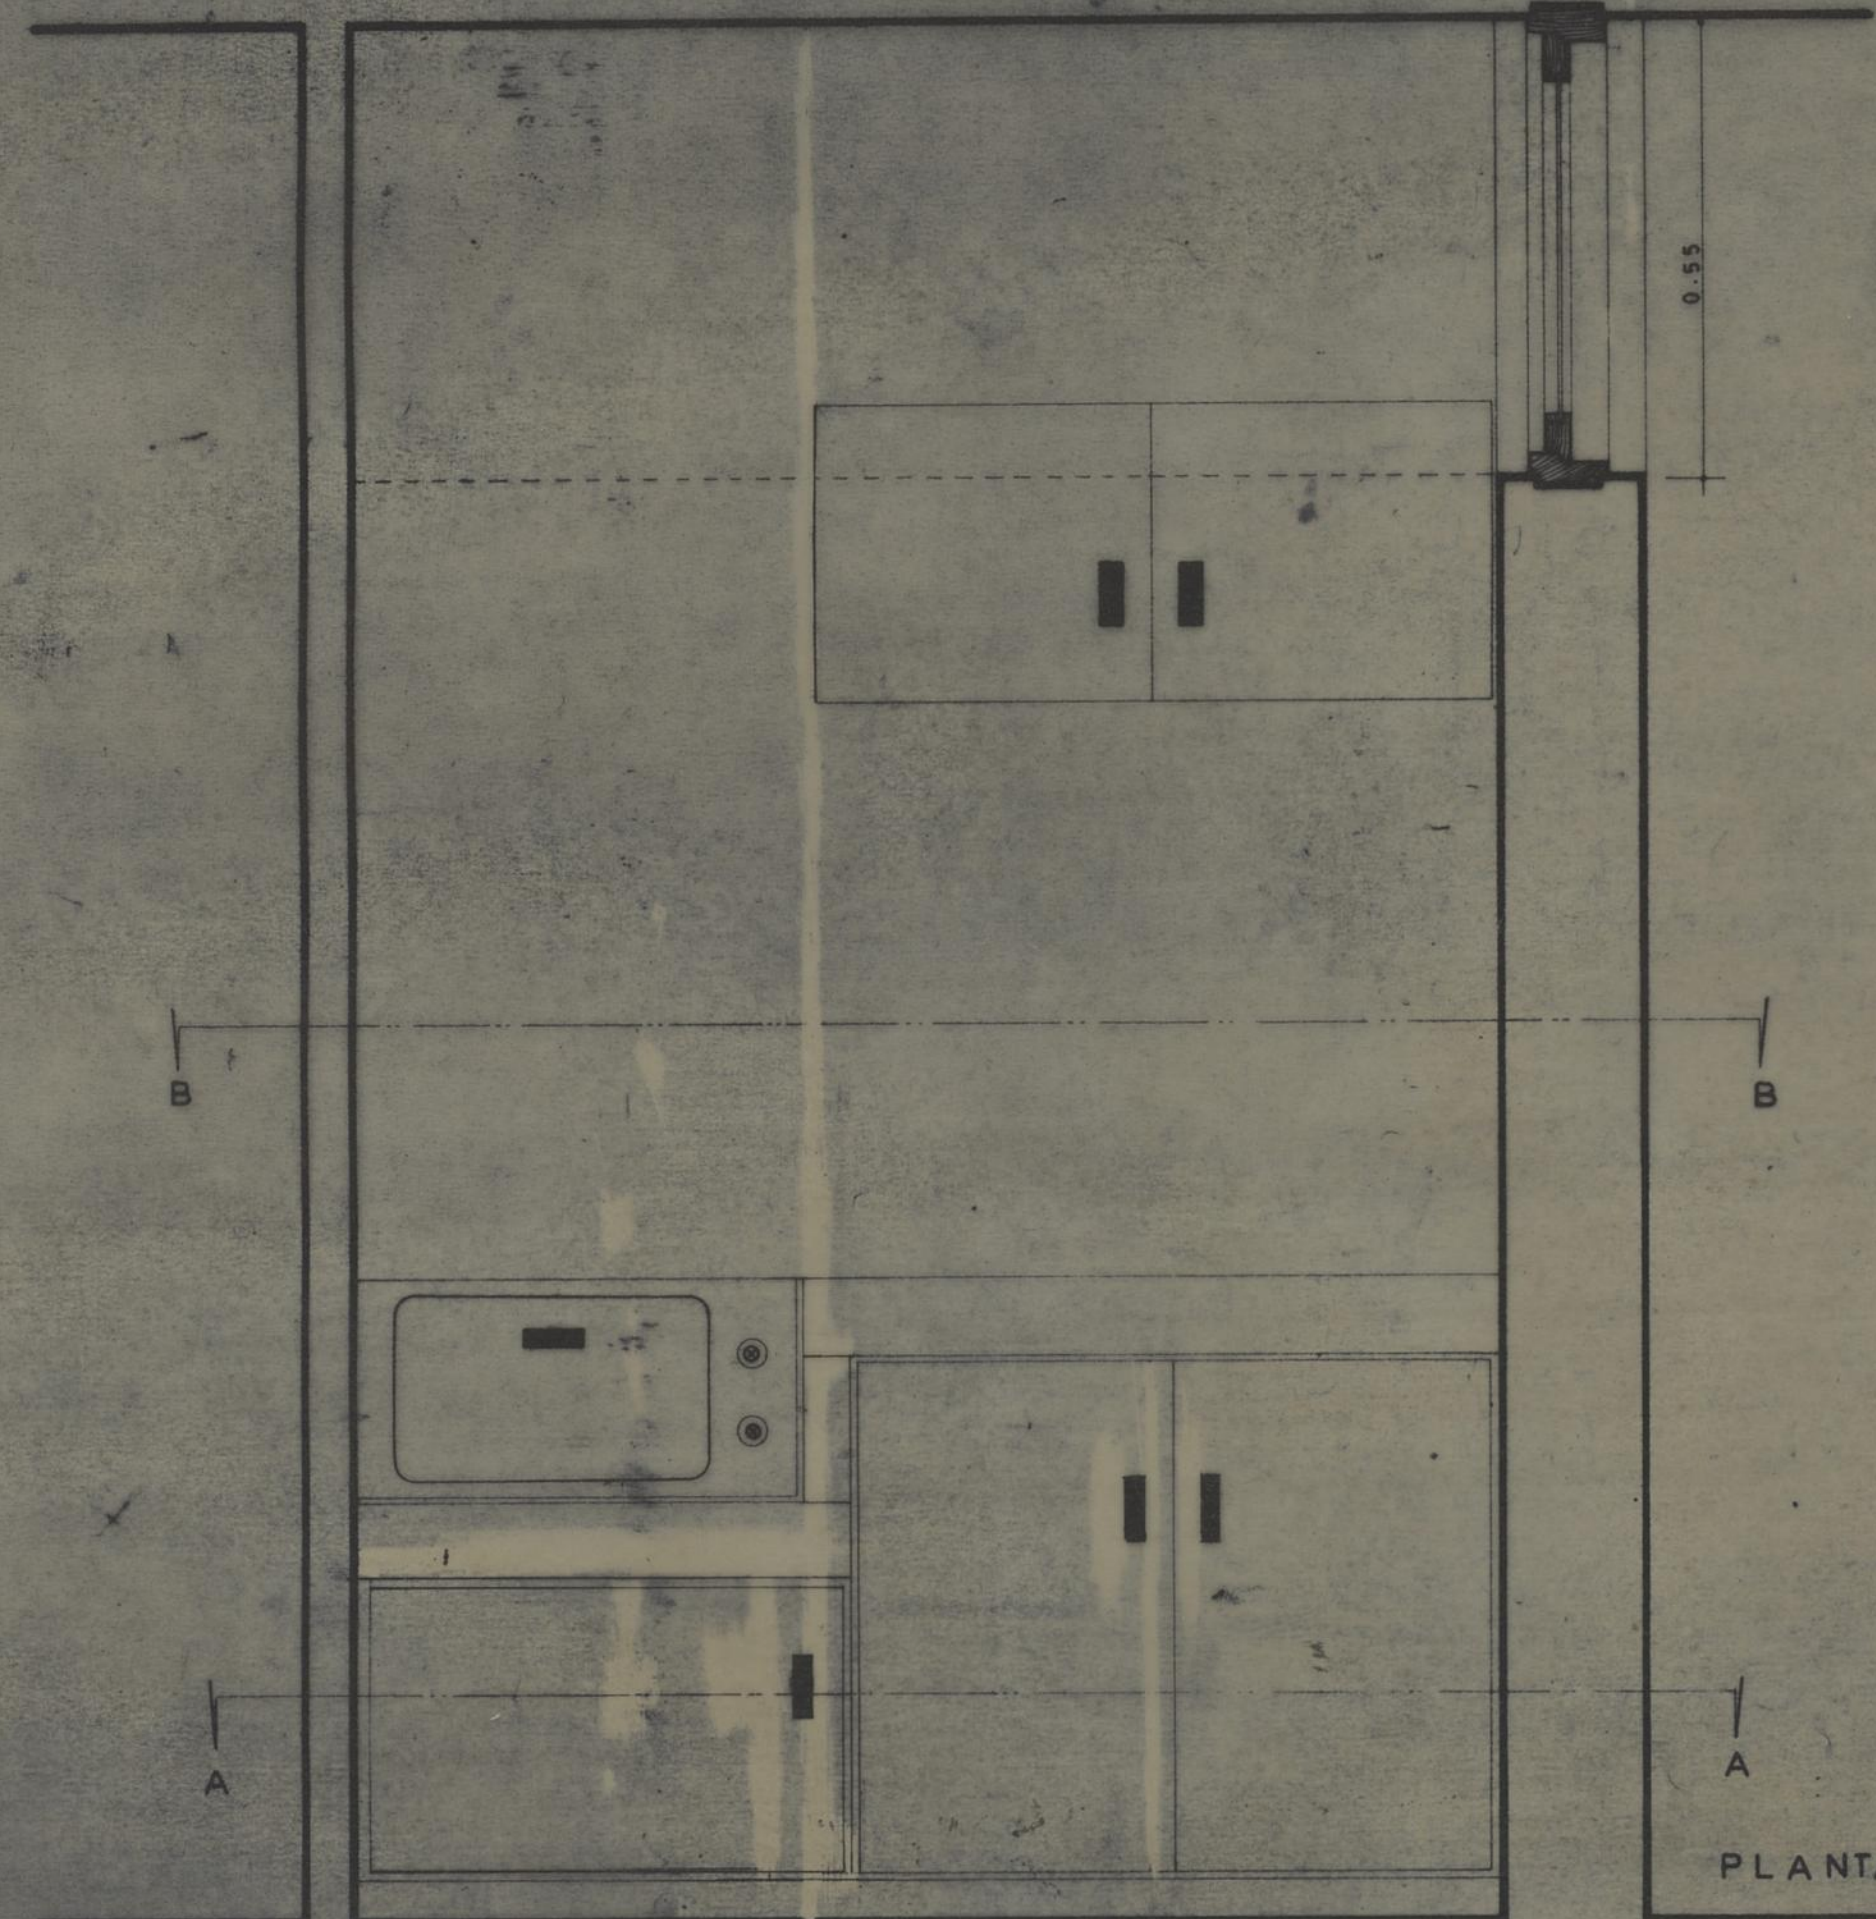


COZINHA DA HABITAÇÃO TIPO 1
DA NOVA SOLUÇÃO ESTE OESTE

PLANTA

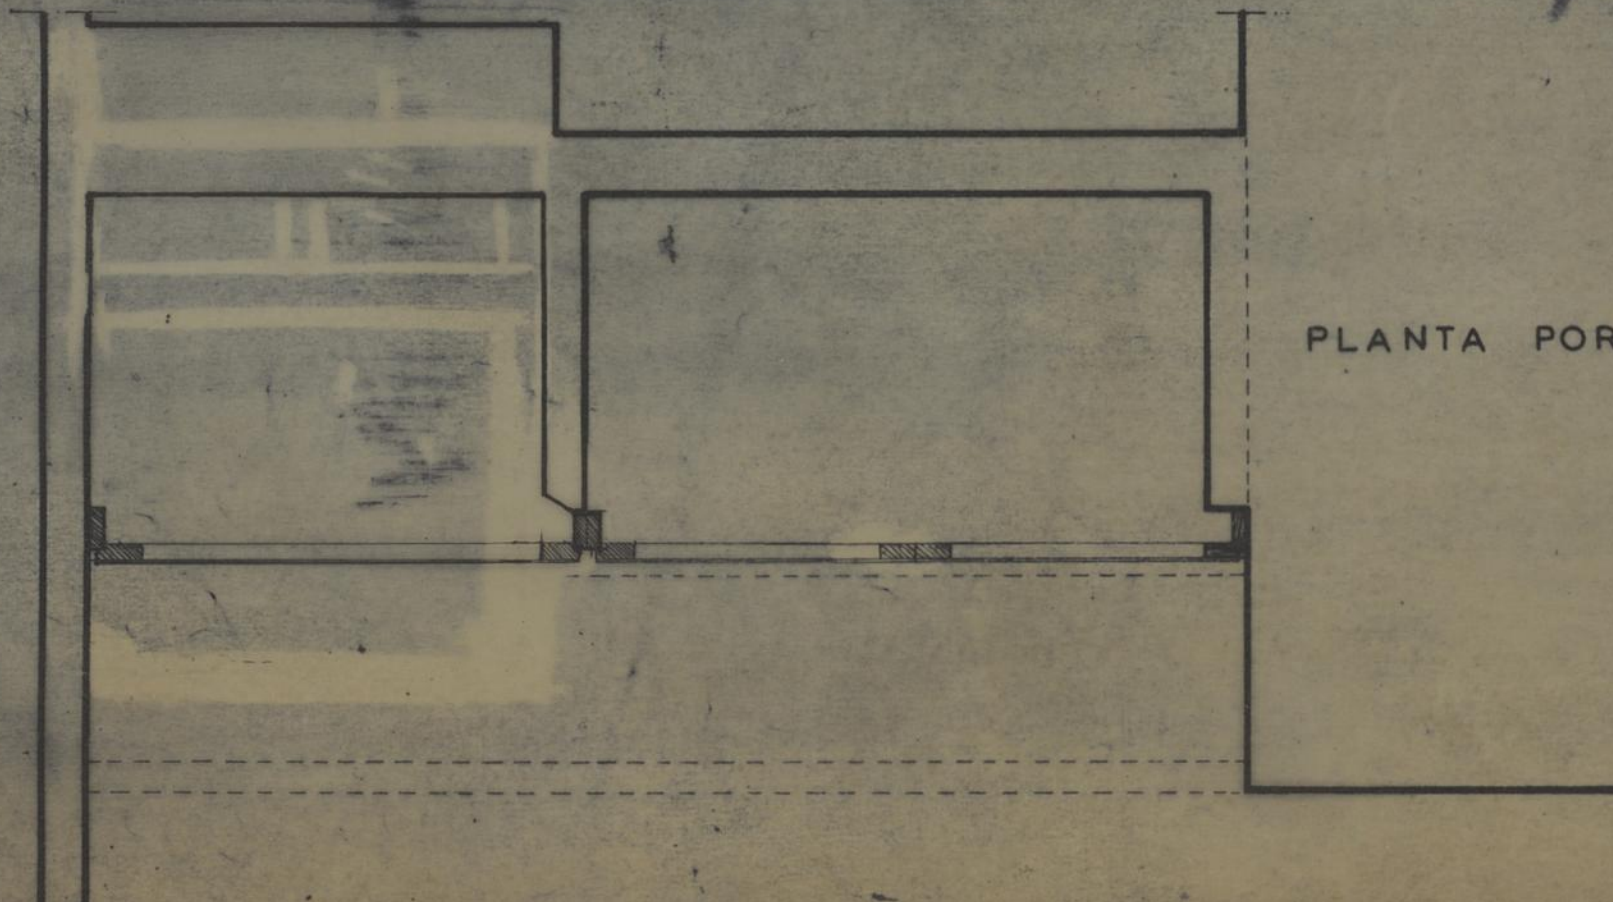



PLANTA POR A

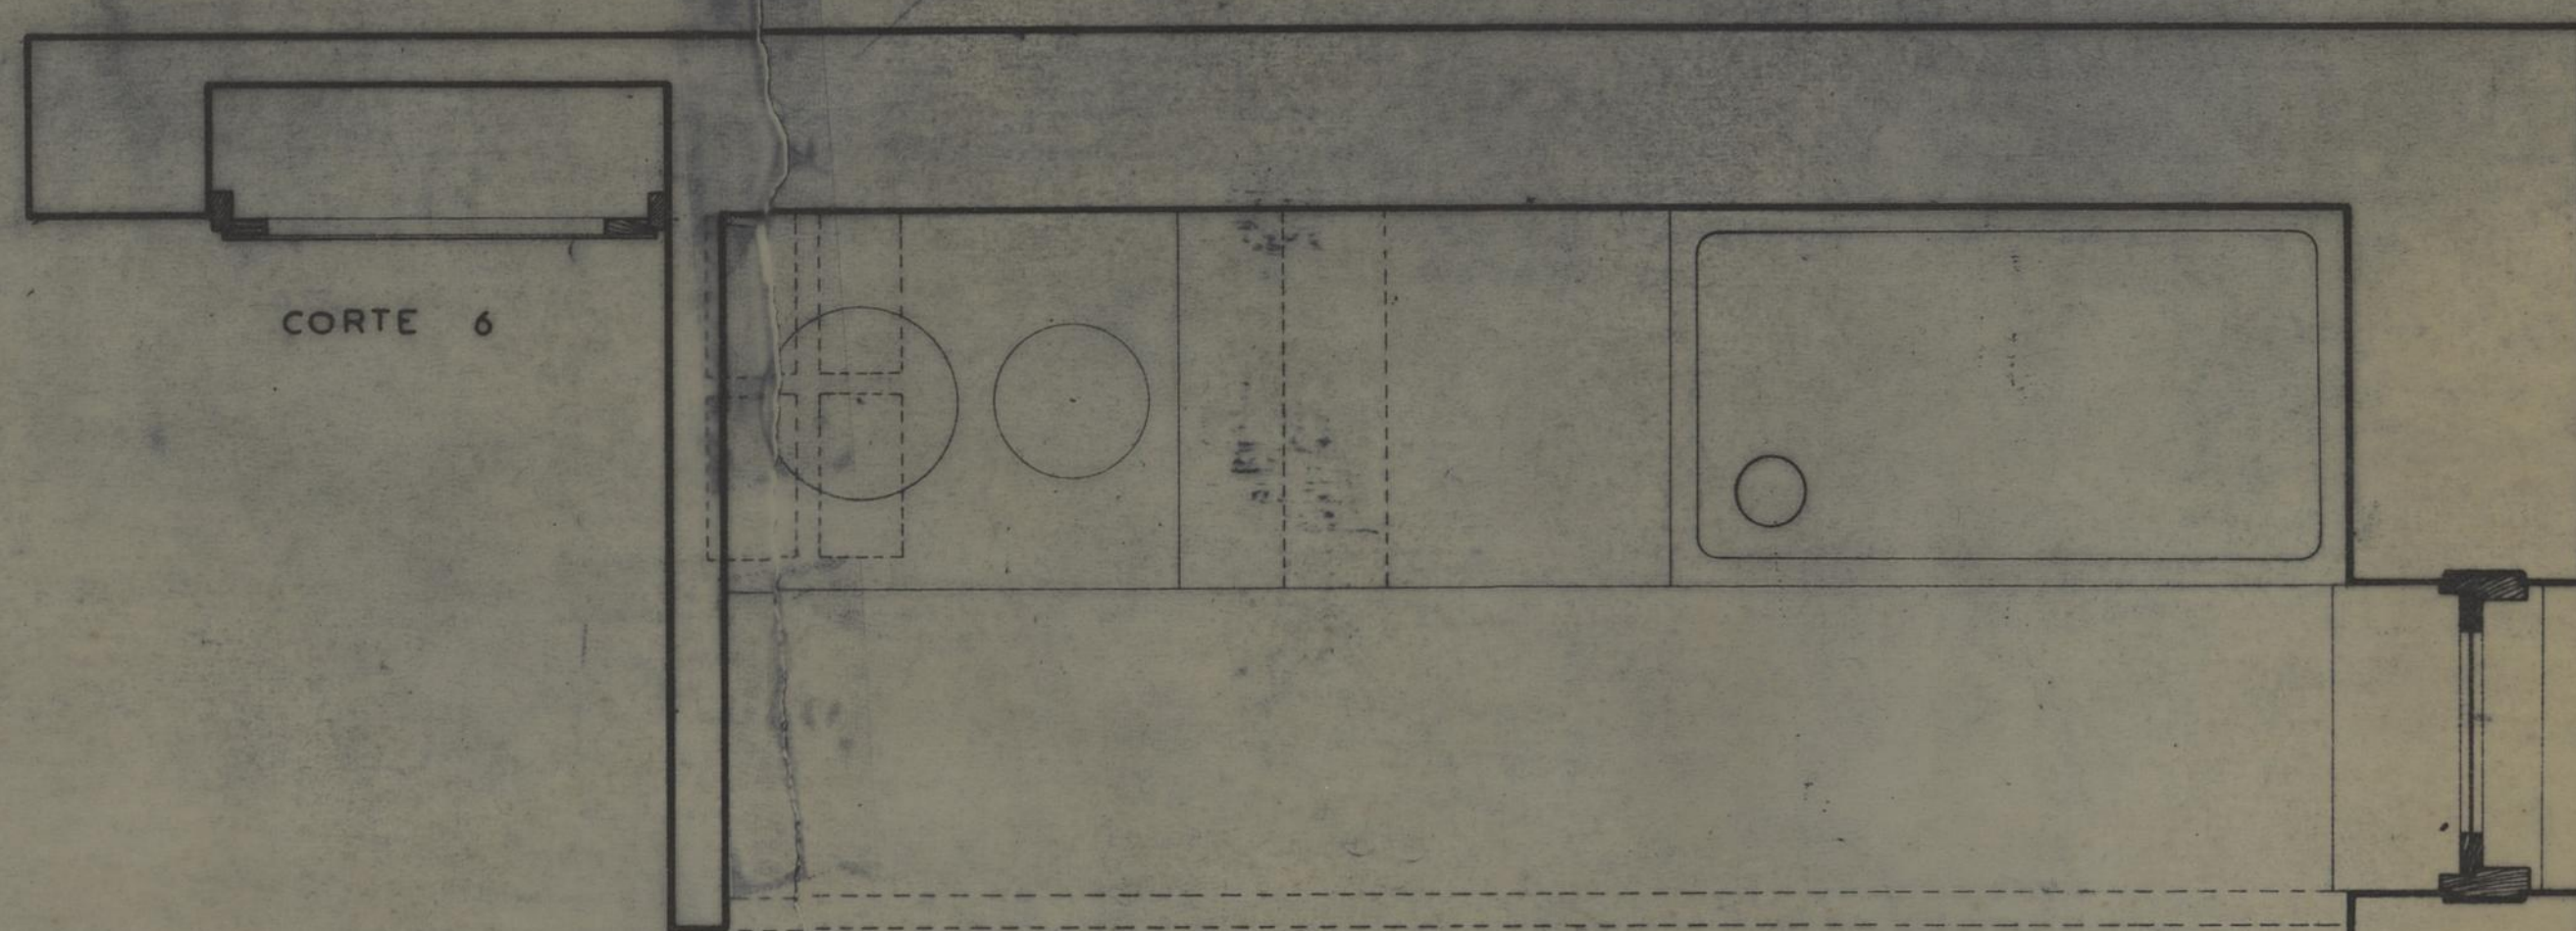


CORTE 6

COZINHA DA HABITAÇÃO TIPO 2
DA NOVA SOLUÇÃO ESTE OESTE


PLANTA

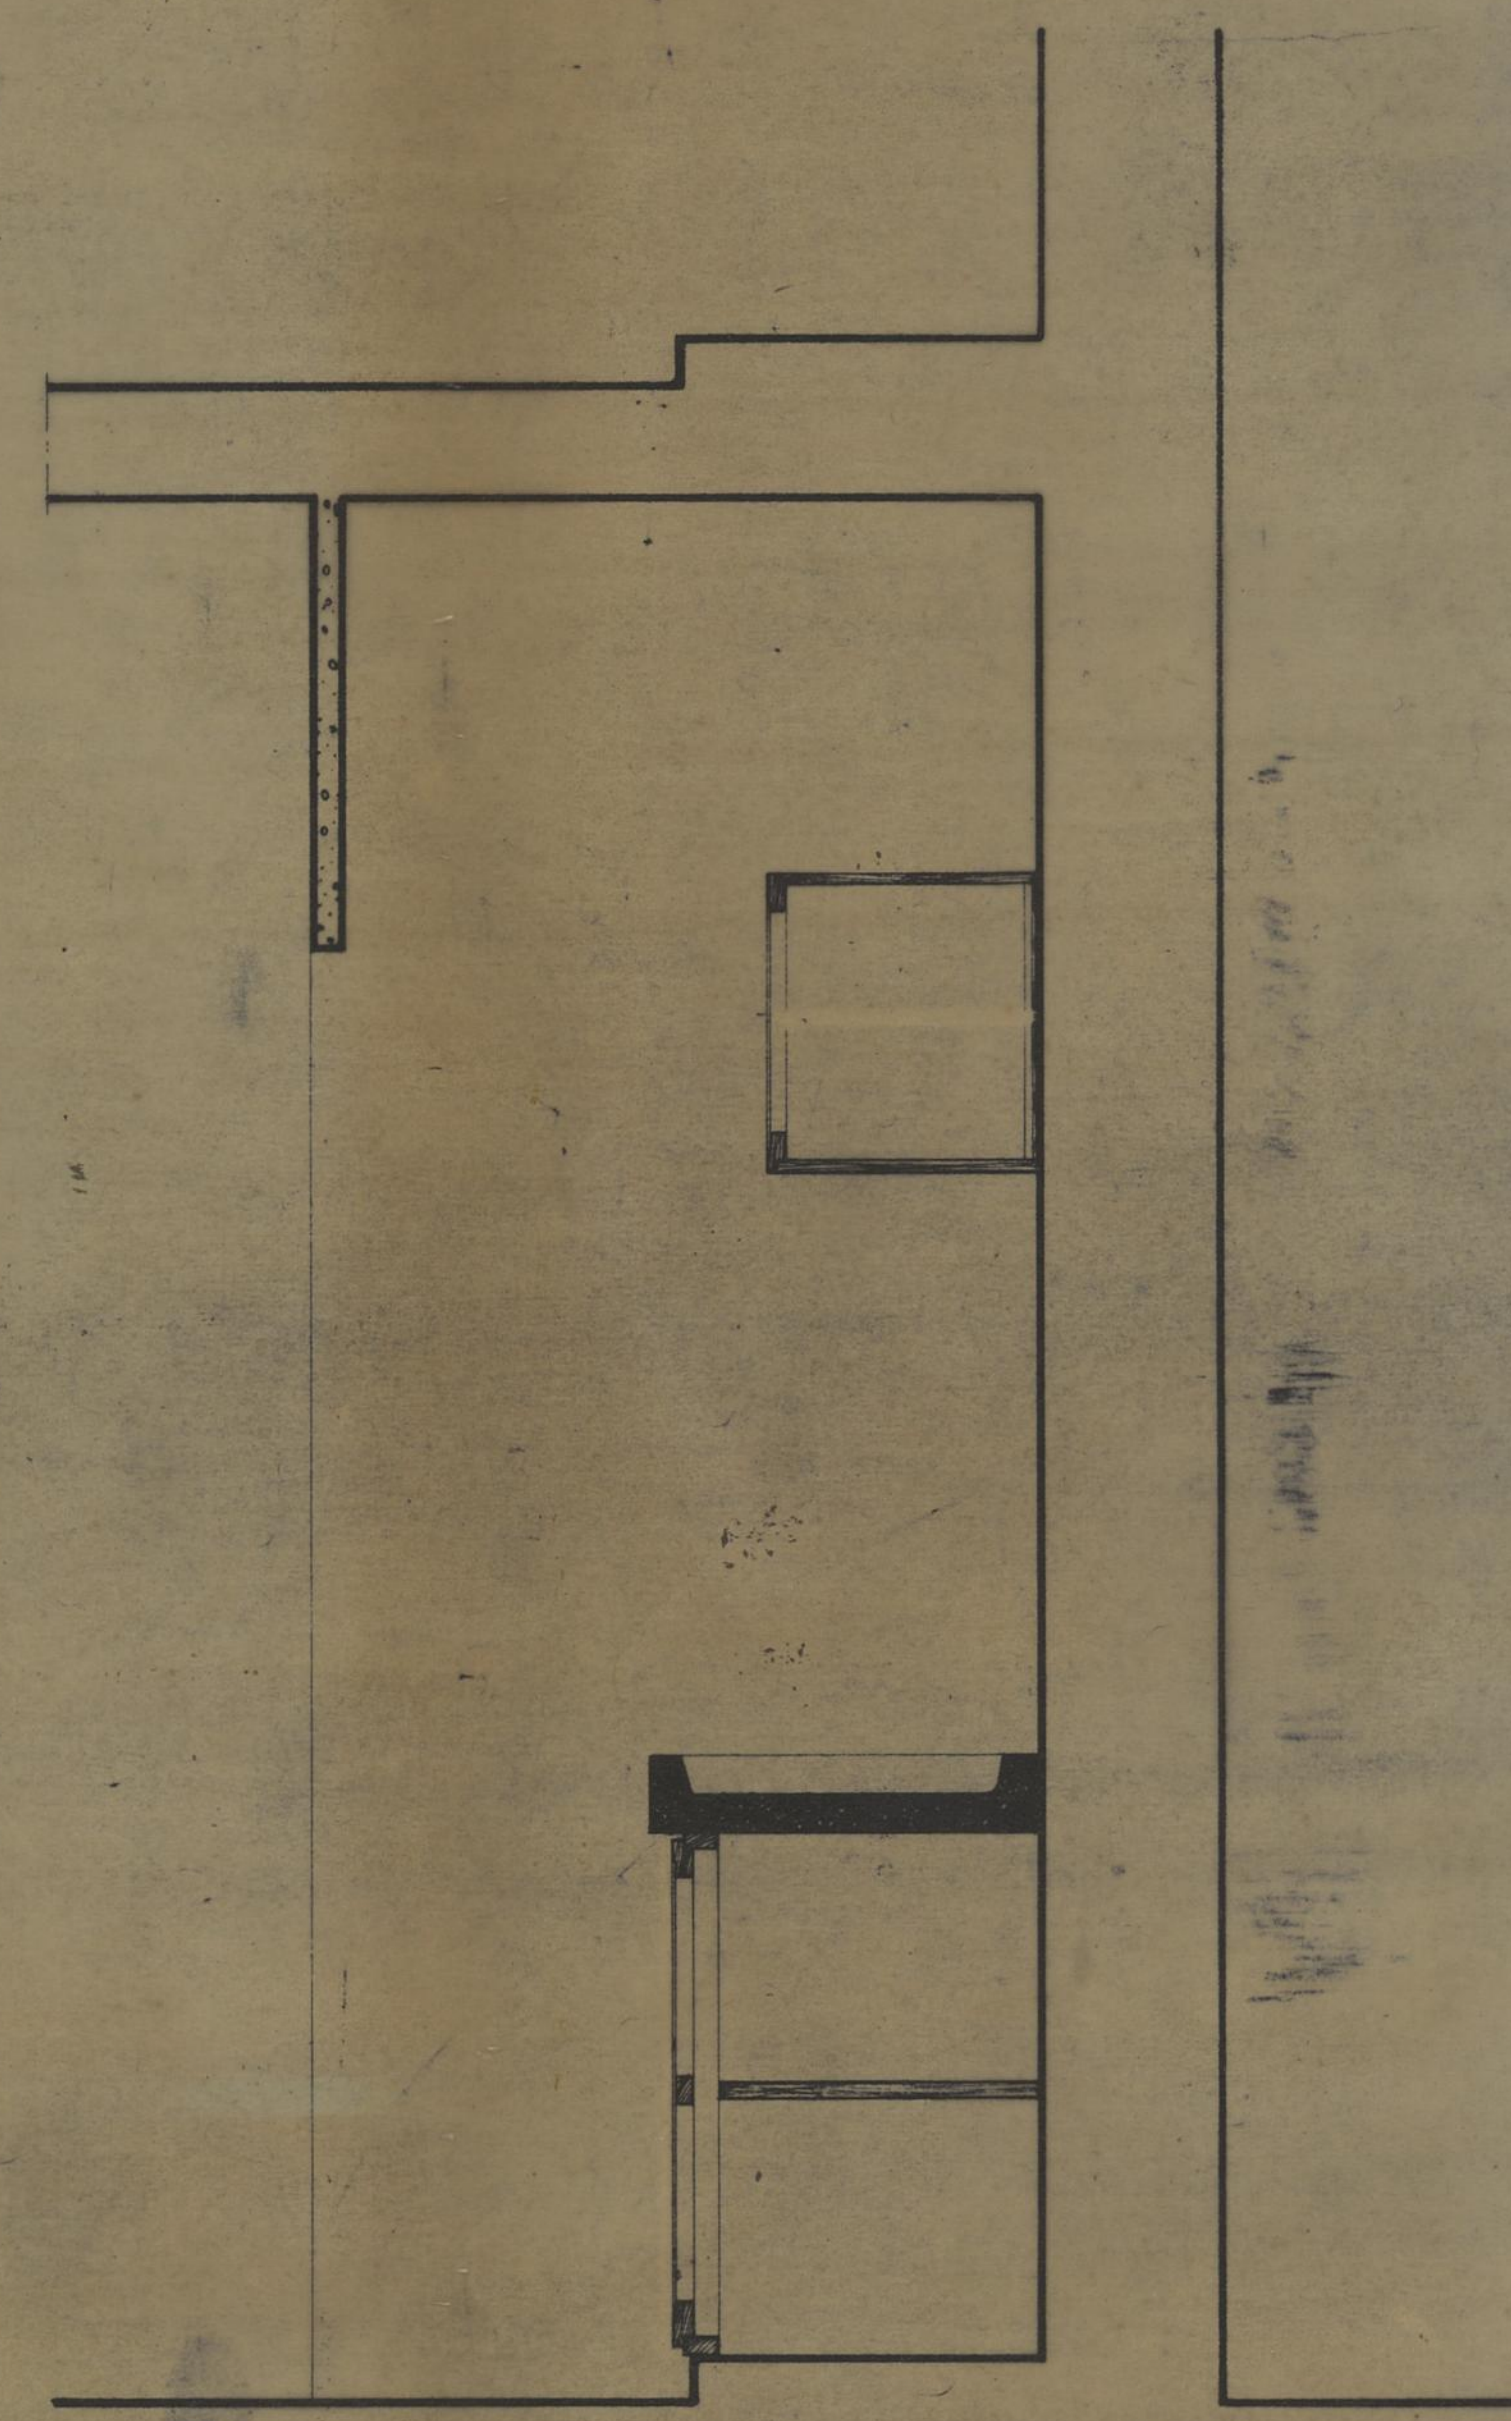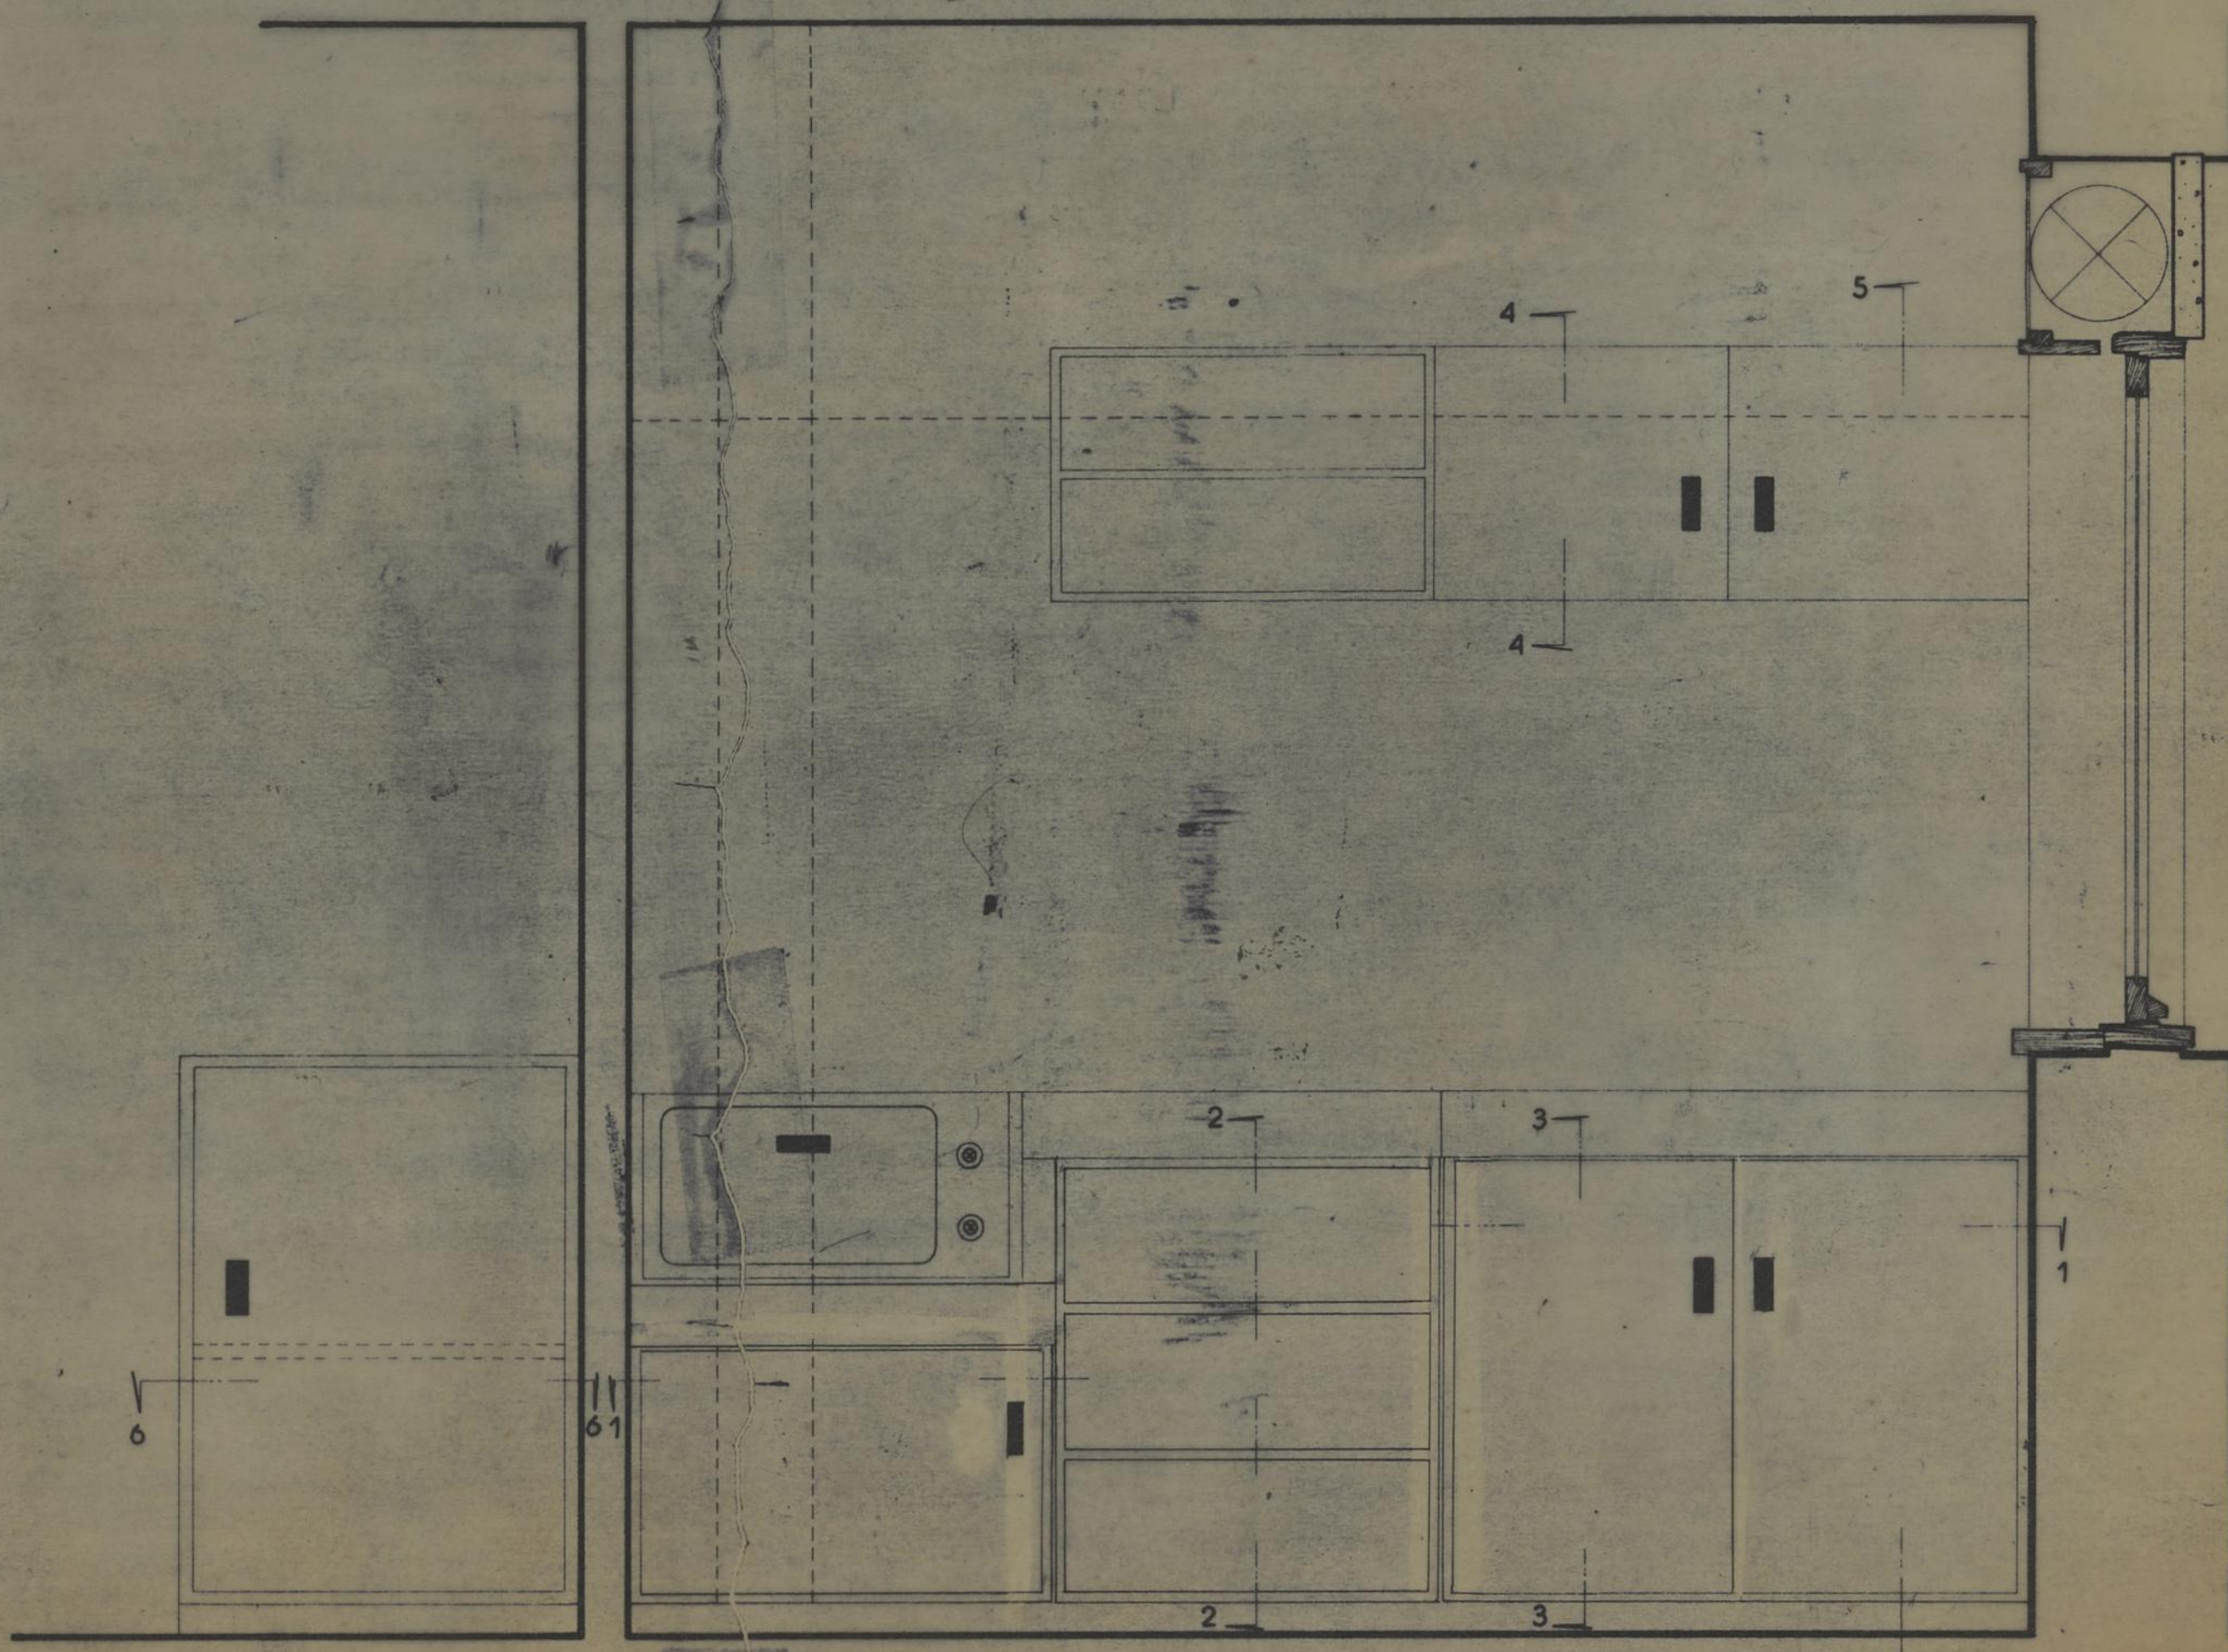


CORTE 5

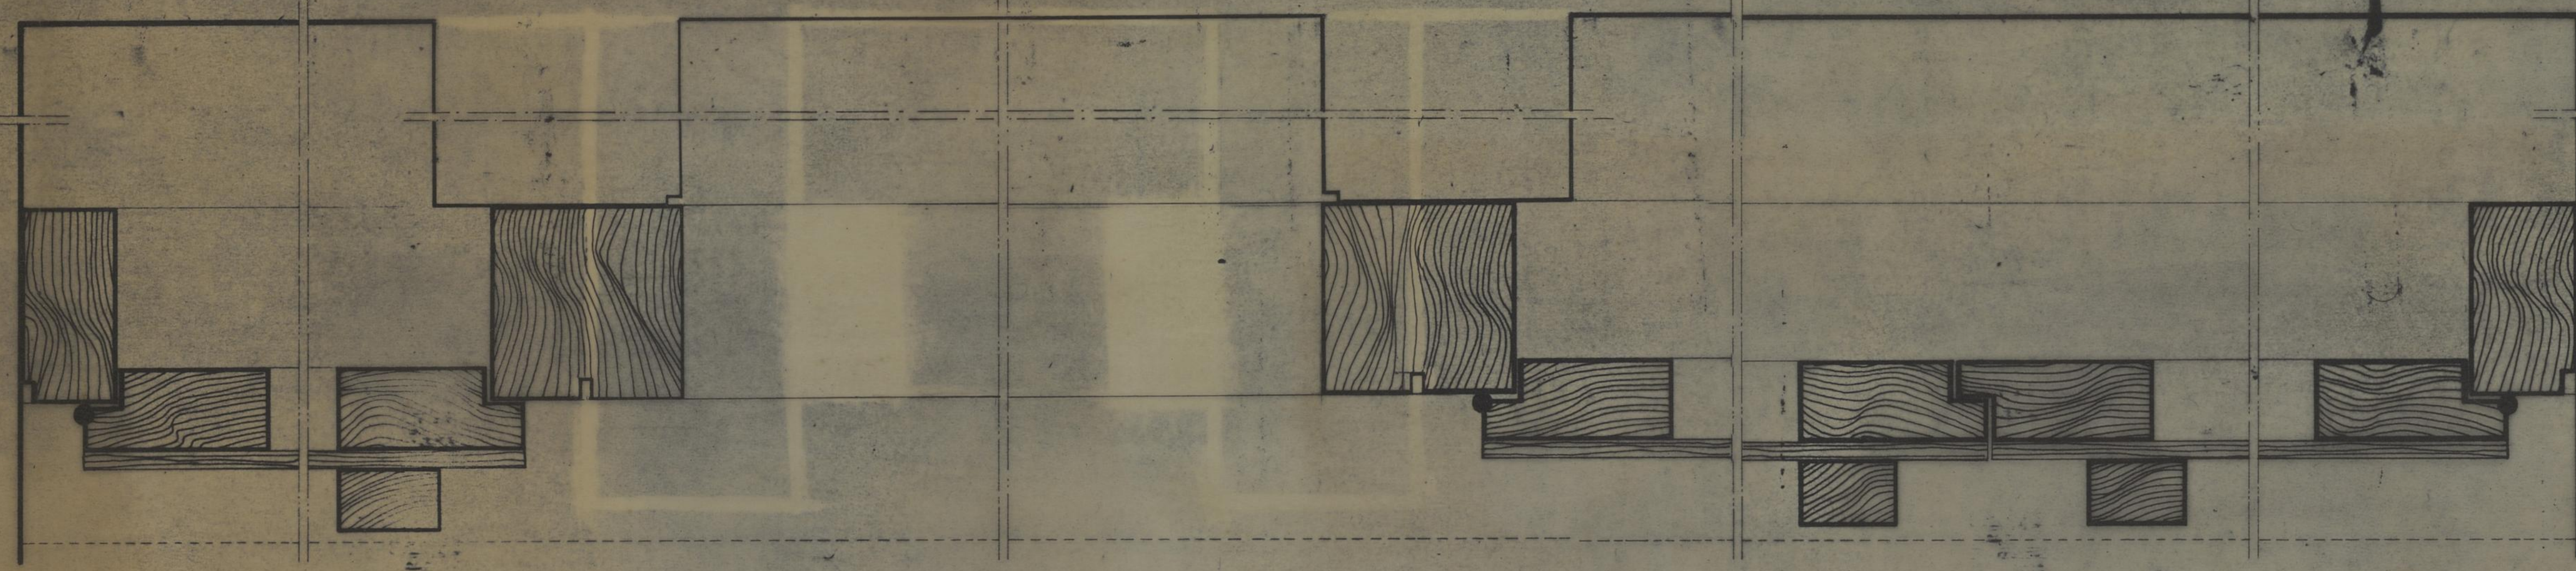


CORTE 1

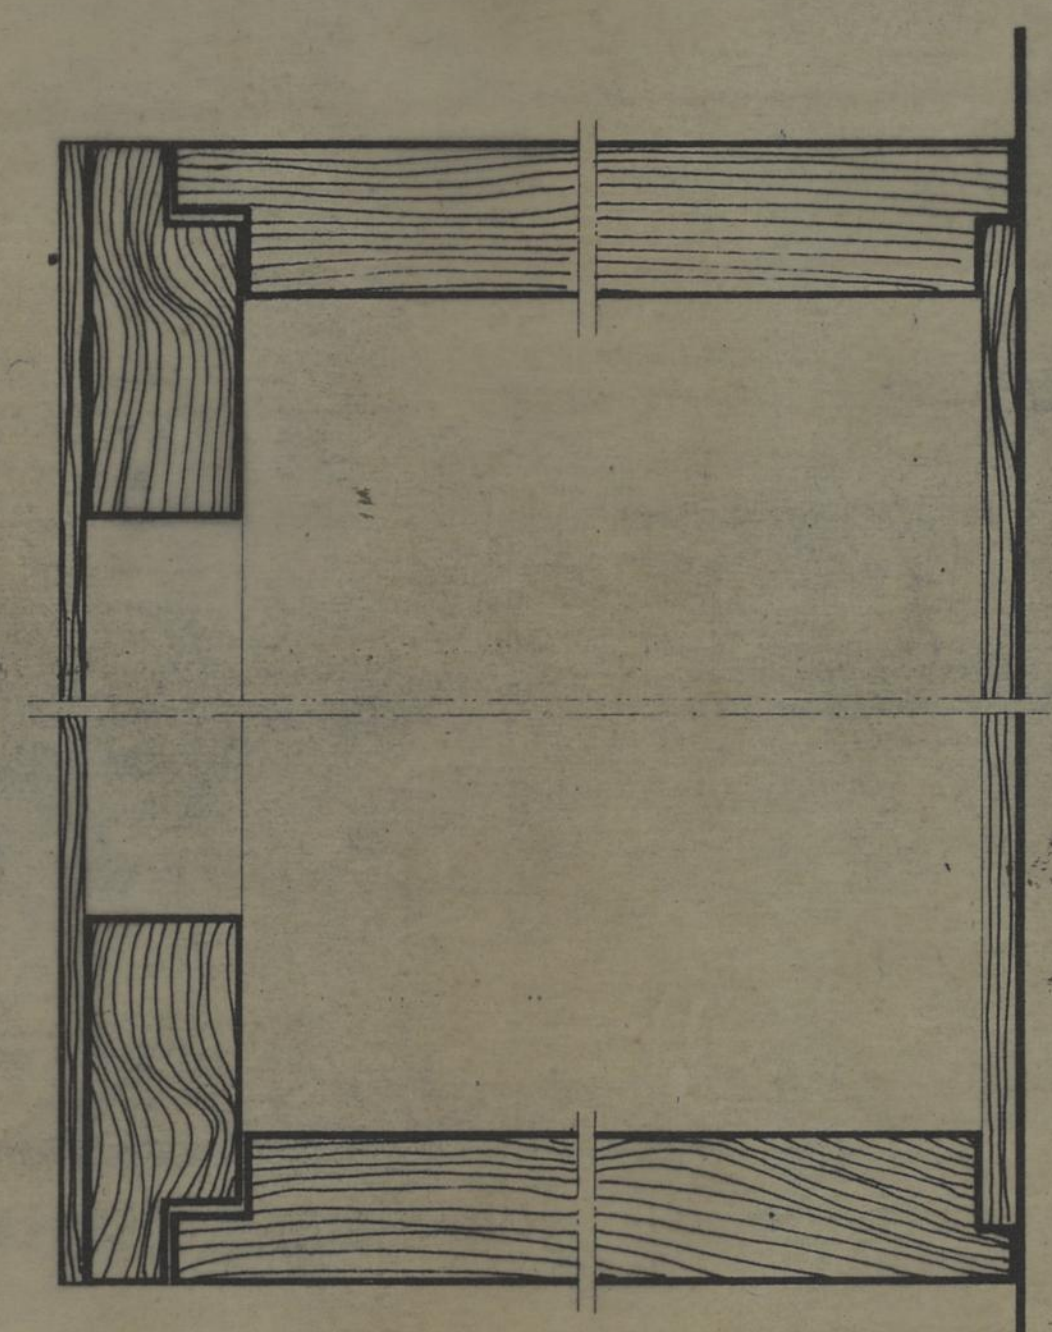

CORTE 4

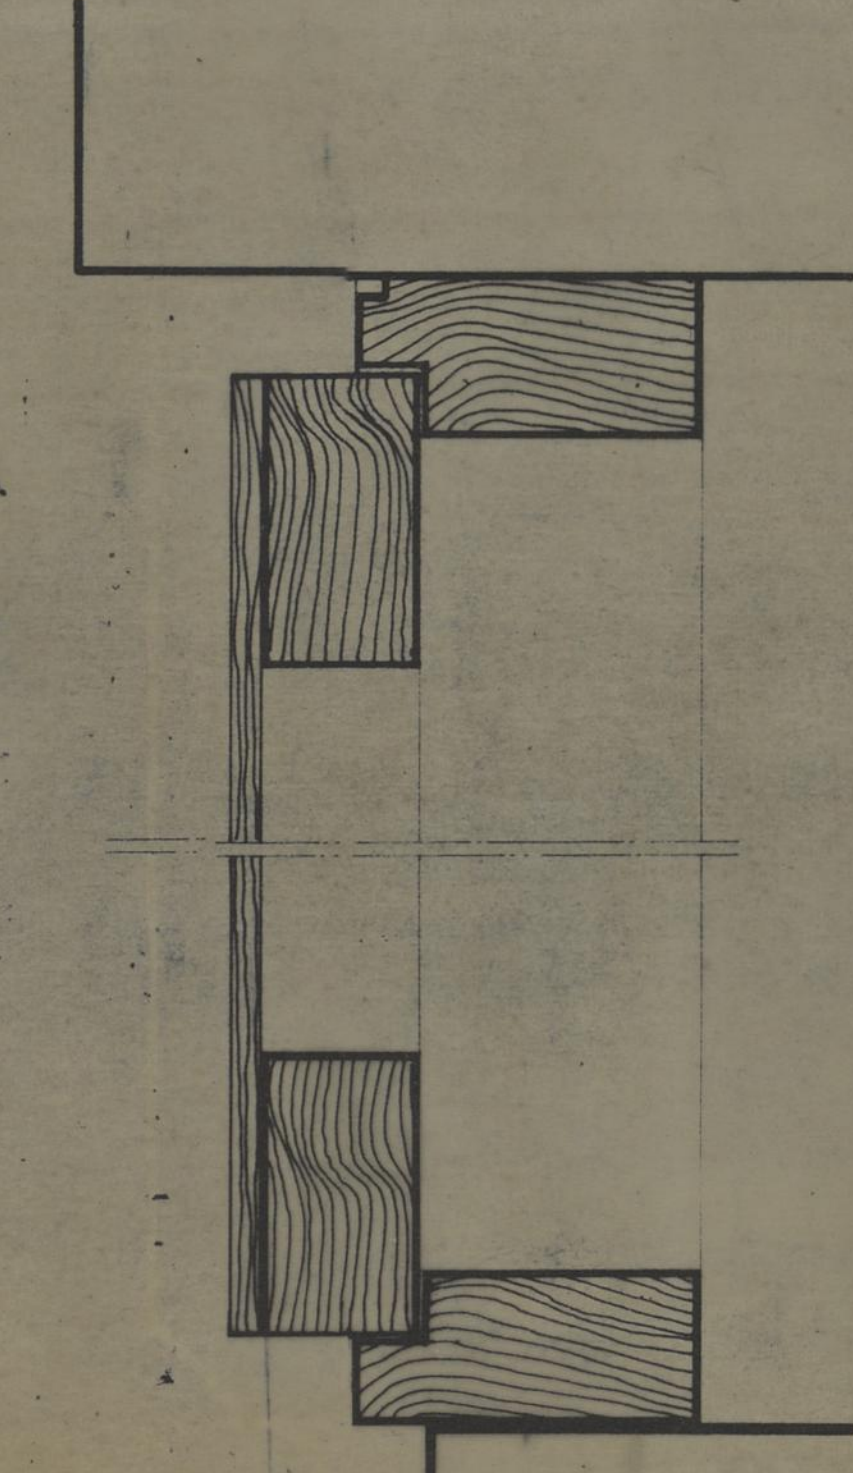

CORTE 3

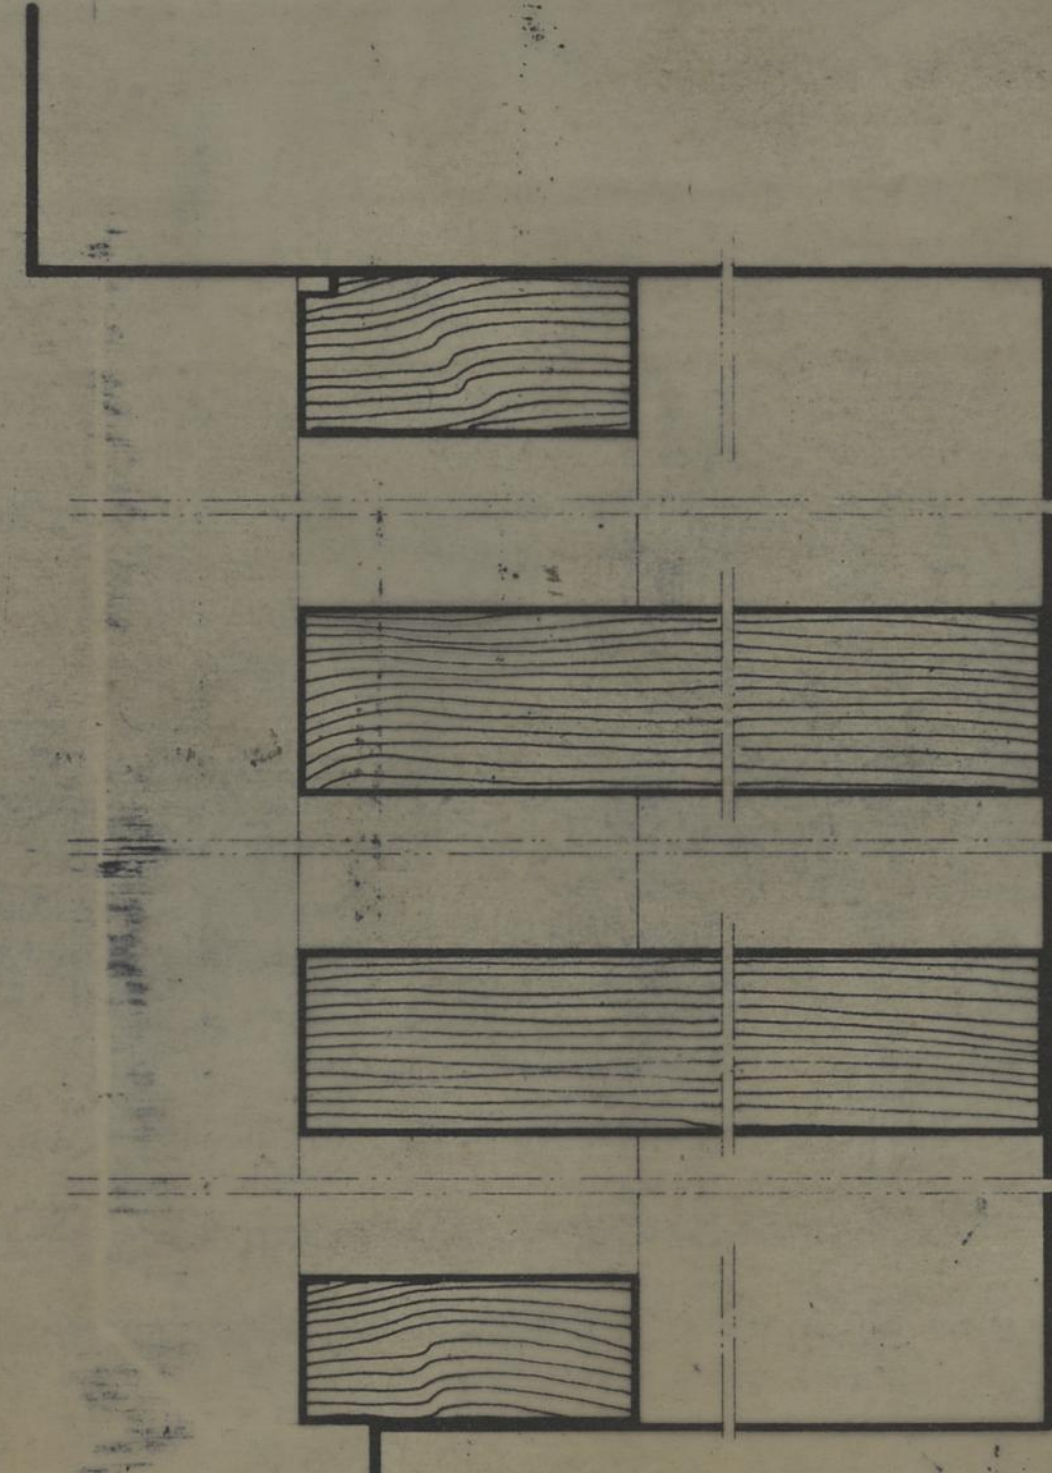

CORTE 2

CAMARA MUNICIPAL DO PORTO	GRUPO DE MORÁDIAS POPULARES DE FRANÇOS			DES. N. F
	PORMENOR			
	ARMÁRIOS DA COZINHA HABITAÇÕES TIPO 1, 2 e 4			
	SOLUÇÃO C			
REPARTIÇÃO DE CONSTRUÇÃO DE CASAS	ESCALAS 1/10 e 1/20		JULHO 1954	
O ENQ. CHEFE	O ARQUITECTO		O DESENHADOR	
	Alvaro Pires			