




<b>CAMARA MUNICIPAL DO PORTO</b> D. S. P. M. REPARTIÇÃO DE CONSTRUÇÃO DE CASAS	GRUPO DE MORADIAS POPULARES DA CORUJEIRA	<b>C</b> DES. N.º
	PLANTA DE LOCALIZAÇÃO	
O ENGENHEIRO	O ARQUITECTO	ESCALA 1:20.000
		DEZEMBRO 1966
		O DESENHADOR <i>Augusto Romão</i>



<b>CAMARA MUNICIPAL DO PORTO</b> D. S. P. M. REPARTIÇÃO DE CONSTRUÇÃO DE CASAS	GRUPO DE MORADIAS POPULARES DA CORUJEIRA		
	PLANTA DE ZONA		
O ENG. CHEFE	O ARQUITECTO <i>Lucio Sáez</i>	ESCALA 1/2000	DEZEMBRO 1966
		O DESENHADOR Augusto Romão	


BAIRRO DO MONTE DA BELA  
PLANTA DA ZONA DESTINADA A  
CAMPO DE JOGOS - ESC. 1/500

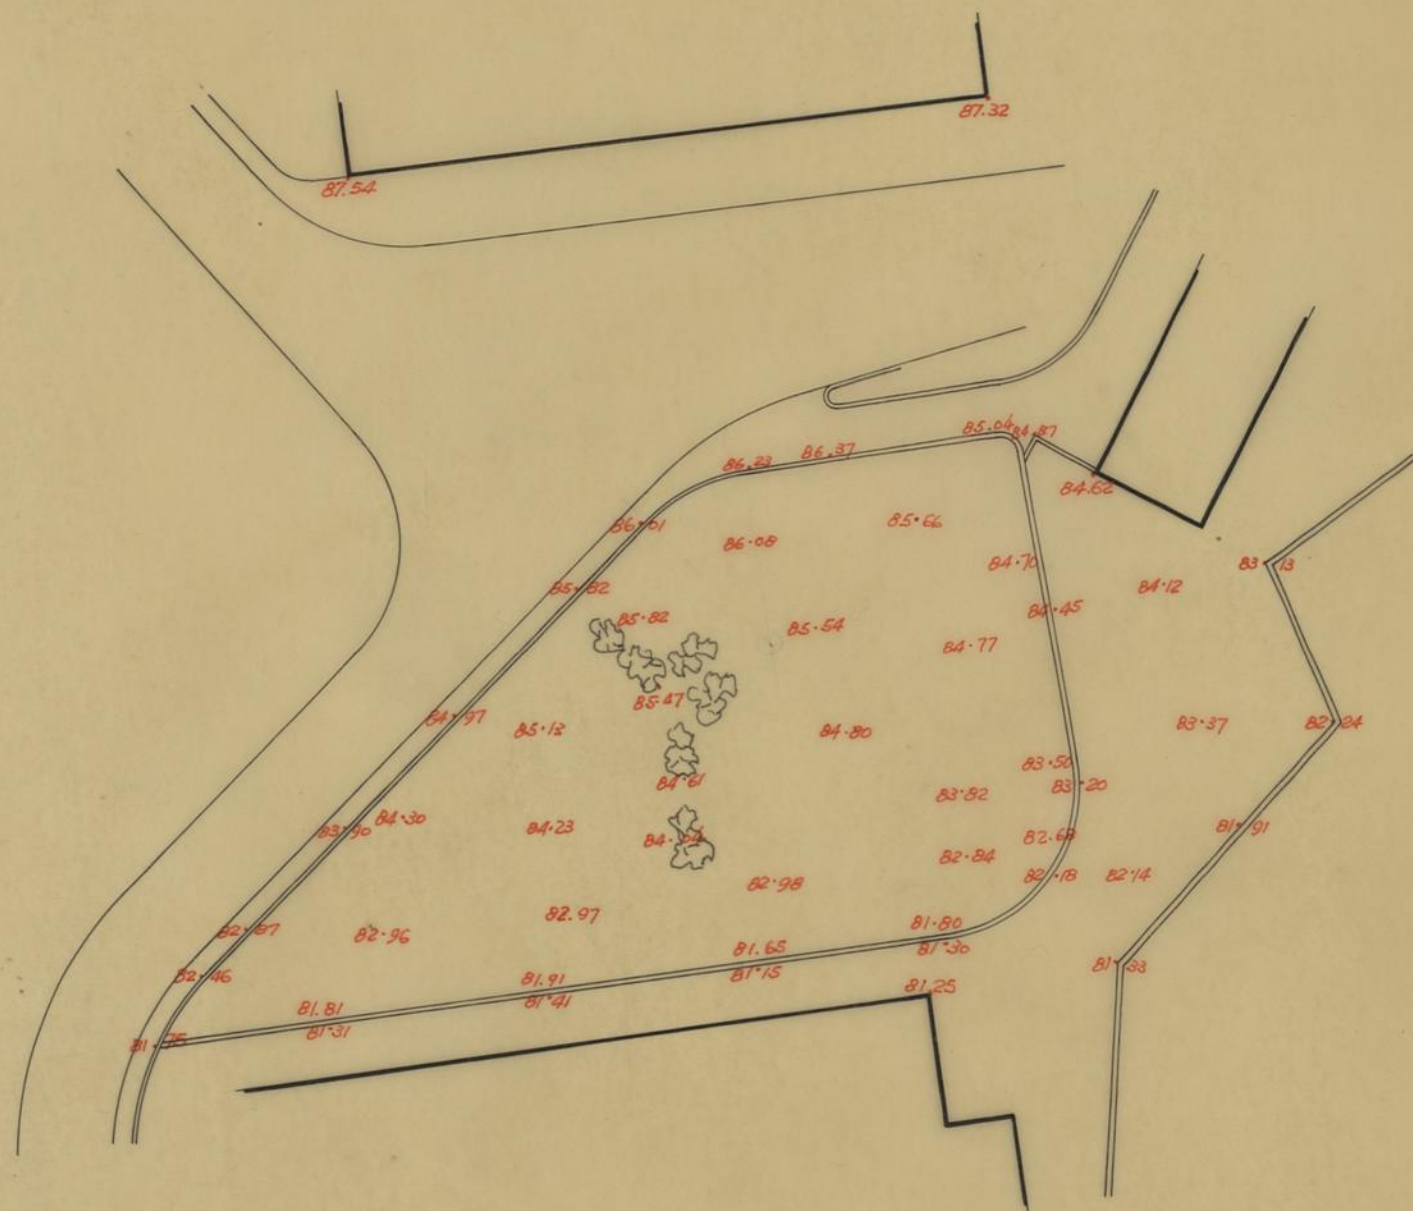

DESENHO: M.S. VIEIRA  
MARÇO 1977



MORADIAS DO TIPO 1	—	8
MORADIAS DO TIPO 2	—	80
MORADIAS DO TIPO 3	—	112
MORADIAS DO TIPO 4	—	24
<b>TOTAL</b>		<b>224</b>

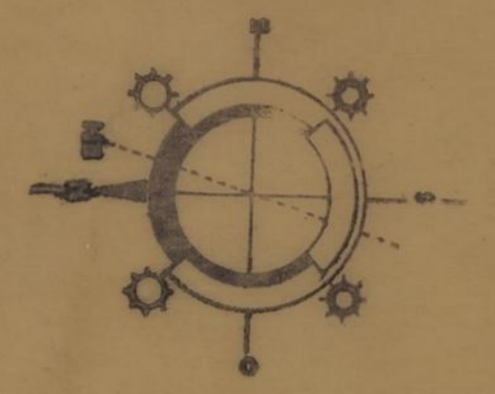

	ZONA ARRELVADA	—	3724 m <sup>2</sup>
	ZONA ENSAIBRADA	—	3025 m <sup>2</sup>
	40 ÁRVORES		

<b>CAMARA MUNICIPAL DO PORTO</b> D. S. P. M. REPARTIÇÃO DE CONSTRUÇÃO DE CASAS	GRUPO DE MORADIAS POPULARES DA CORUJEIRA	
	<b>PLANTA DE URBANIZAÇÃO</b> ESCALA 1/500 SETEMBRO 1966	
O ENG. CHEFE	O ARQUITECTO	O DESENHADOR
	<i>Augusto Branco</i>	<i>Augusto Branco</i>

MORADIAS DO TIPO 1	8
MORADIAS DO TIPO 2	80
MORADIAS DO TIPO 3	112
MORADIAS DO TIPO 4	24
TOTAL	224



- ZONA ARRELVADA — 3724 m<sup>2</sup>
- ZONA ENSAIBRADA — 3025 m<sup>2</sup>
- 40 ÁRVORES
- EDIFÍCIOS COM CAVE
- EDIFÍCIOS SEM CAVE



<b>CAMARA MUNICIPAL DO PORTO</b> D. S. H. REPARTIÇÃO DE CONSTRUÇÃO DE CASAS	GRUPO DE MORADIAS POPULARES DA CORUJEIRA	
	PLANTA DE NUMERAÇÃO	
O ENG. CHEFE	O ARQUITECTO	O DESENHADOR
<i>[Signature]</i>	<i>[Signature]</i>	<i>[Signature]</i>
ESCALA 1/500		DEZEMBRO 196

RUA DA CORUJEIRA DE BAIXO  
 RUA DOS SANTOS  
 TRAV. DE FERREIRA DOS SANTOS  
 RUA DO MONTE DA BELA