


CAMARA MUNICIPAL DO PORTO D. S. P. M. REPARTIÇÃO DE CONSTRUÇÃO DE CASAS	AGRUPAMENTO DE MORADIAS DE ALDOAR	
	DISTRIBUIÇÃO DE ÁGUAS	
O ENG. CHEFE	ESCALA 1/50	MARÇO 19...
		O DESENHADOR

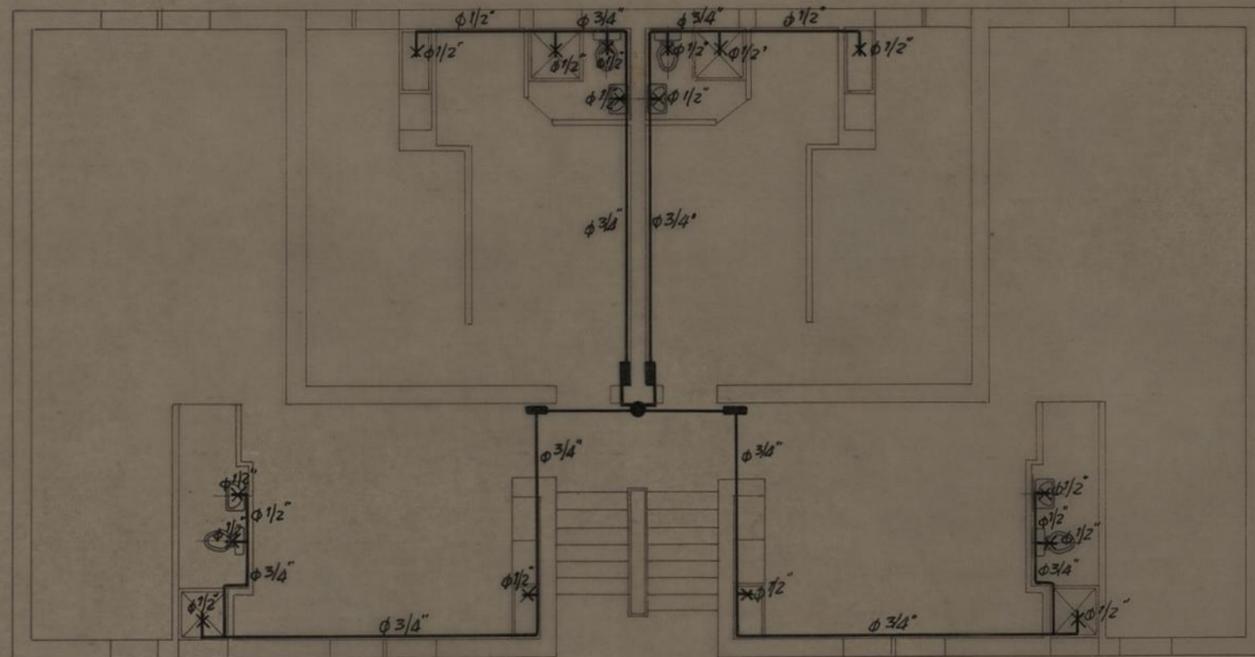

CAMARA MUNICIPAL DO PORTO D. S. P. M. REPARTIÇÃO DE CONSTRUÇÃO DE CASAS	AGRUPAMENTO DE MORADIAS DE ALDOAR		
	DISTRIBUIÇÃO DE ÁGUAS		
	EDIFÍCIO 9	ESCALA 1/100	ABRIL 19
O ENCARREGADO	O ARQUITECTO <i>Qui Paiva</i>	O DESENHADOR	