



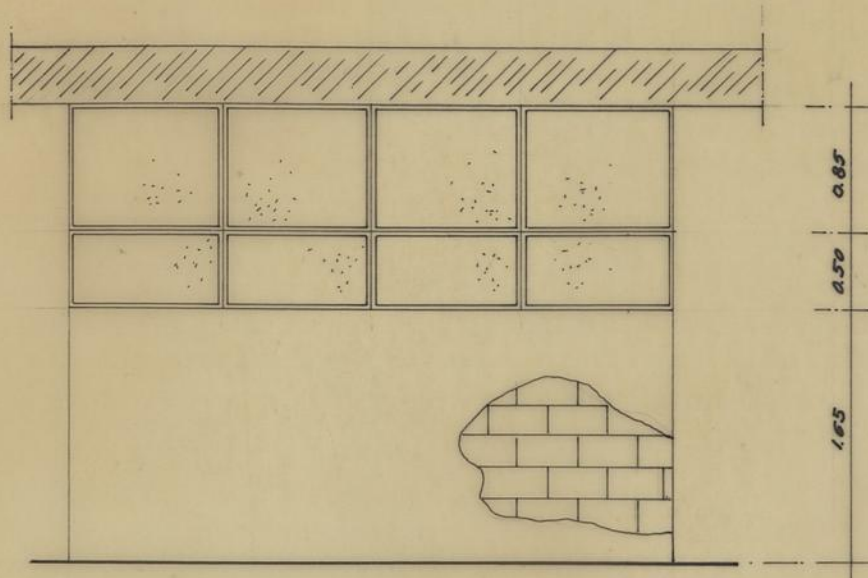

VITRAL "A e C"

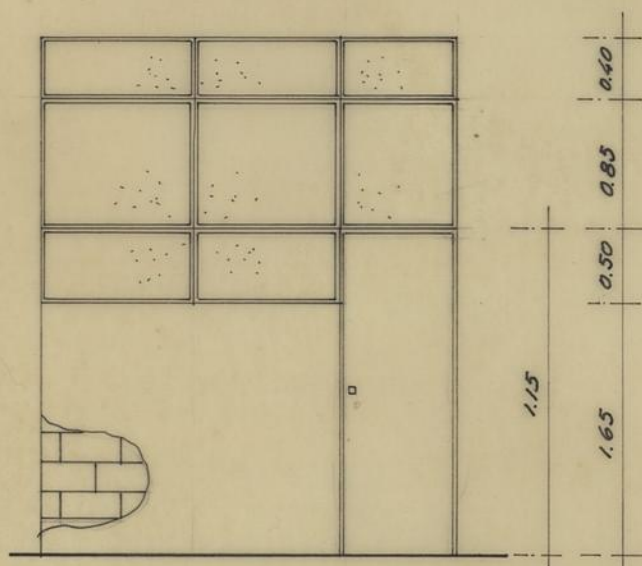


VITRAL "B"


ESC: 1/50

DIVISÓRIA NO CENTRO DE BEM-ESTAR
SOCIAL DE NOSSA SENHORA DO SOCORRO


BAIRRO DE ALDOAR

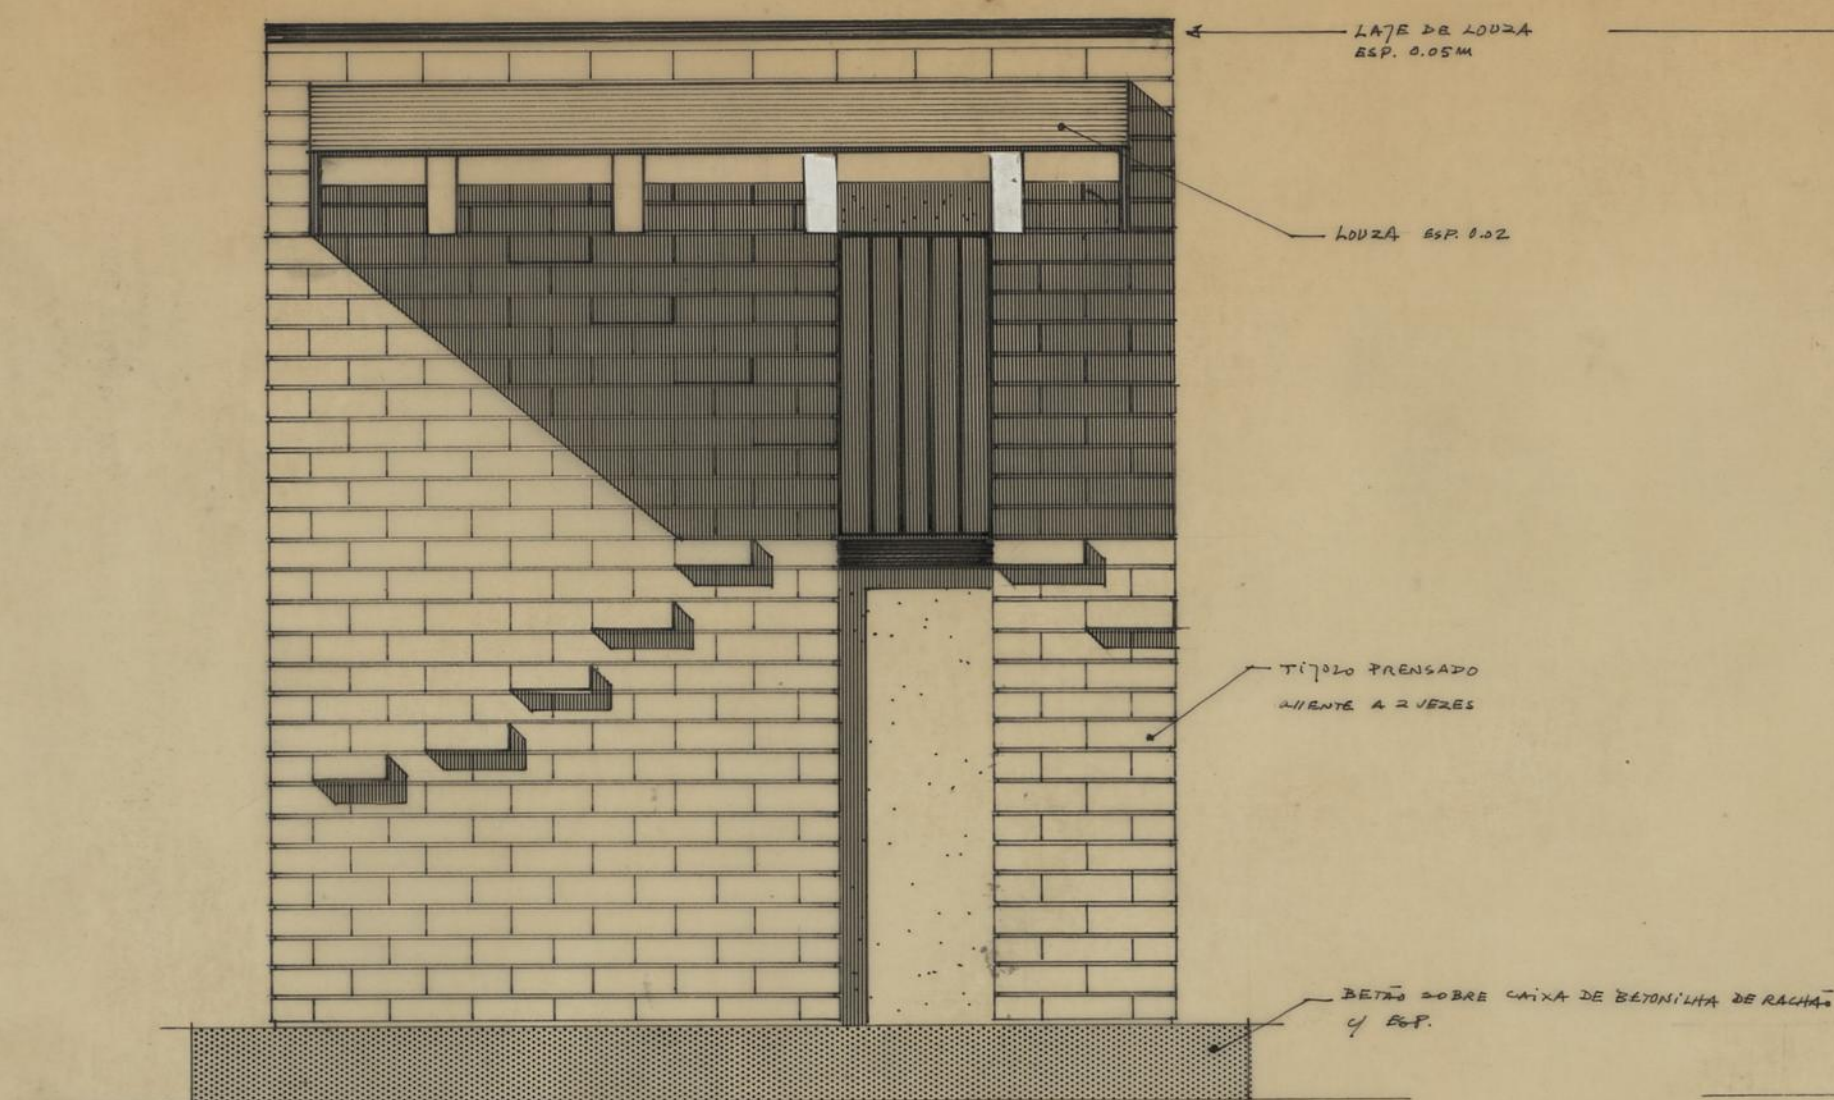

ALÇADO FRONTAL ESC. 1:10

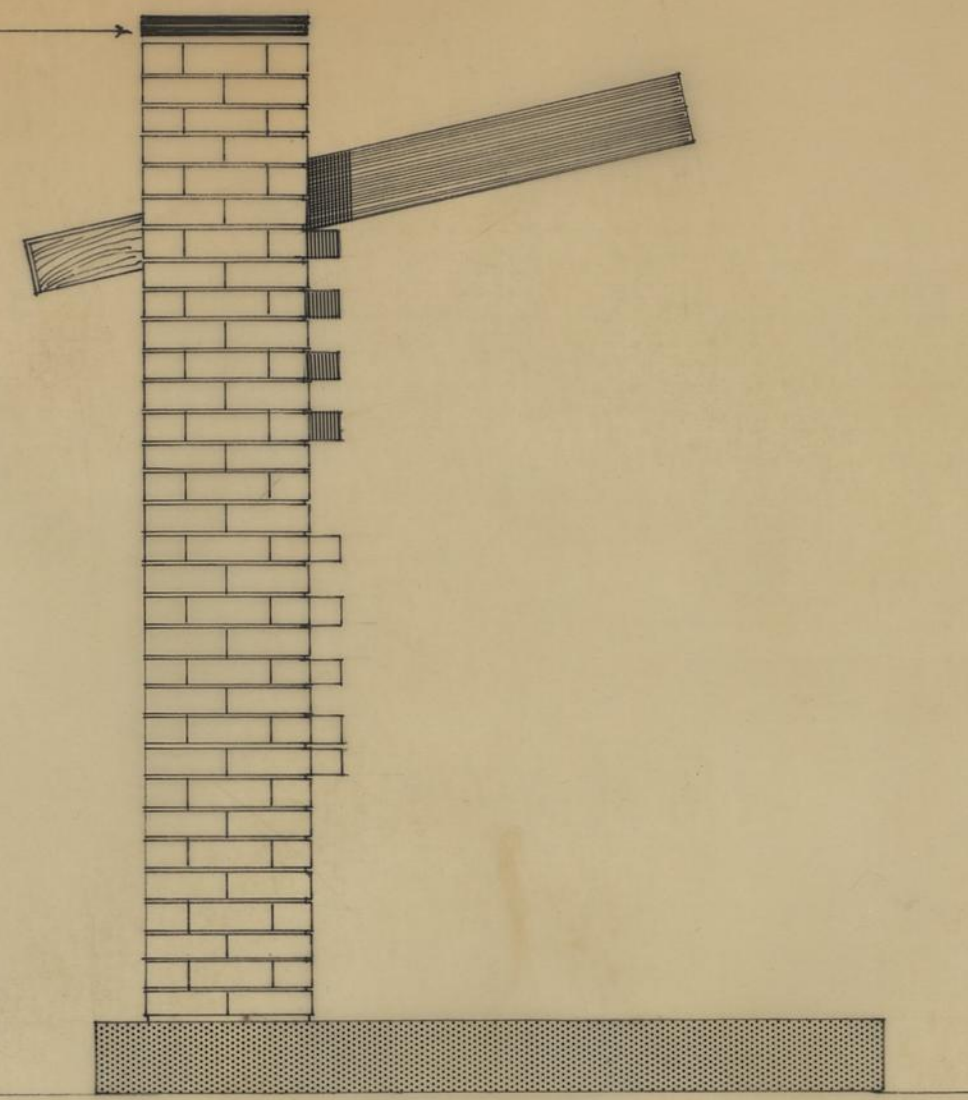

ALÇADO LATERAL ESC. 1:10

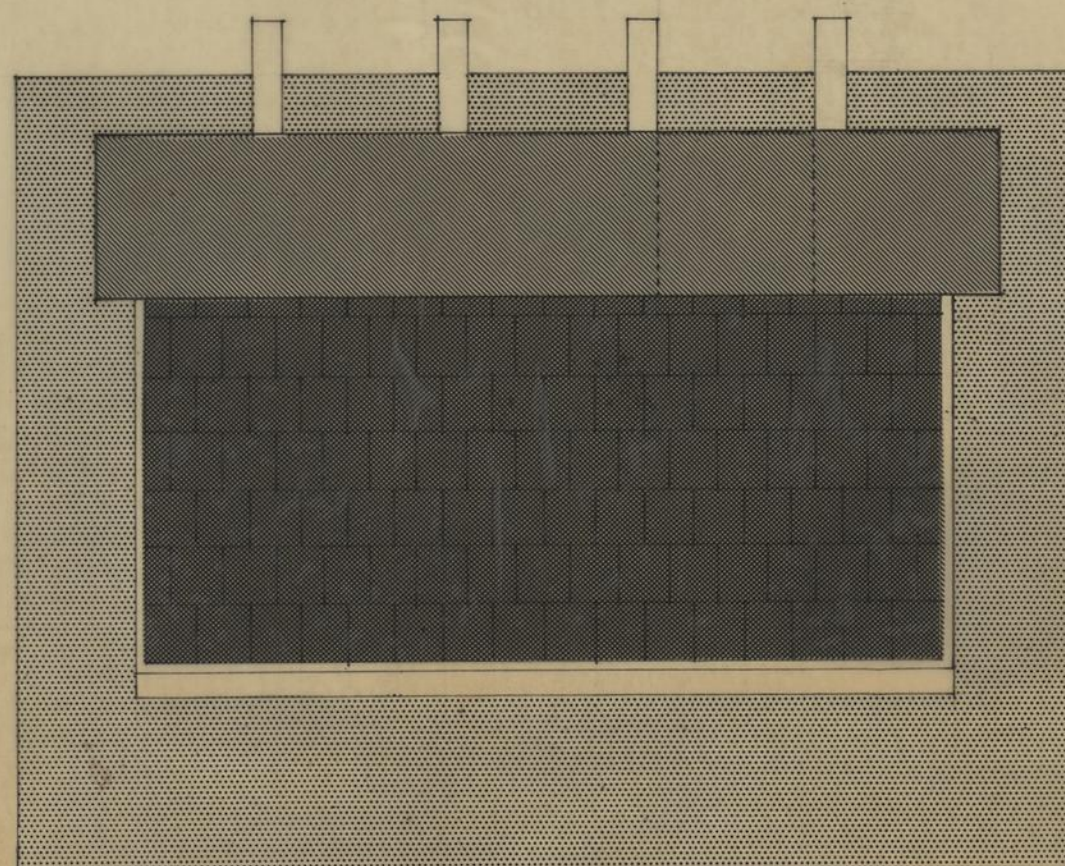

PLANTA ESC. 1:10

= BAIRRO "MANUEL CARLOS AGRELOS"

= NICHU VOTIVO = ESC. 1:10

Plumy 1.5.71