


CAMARA MUNICIPAL DO PORTO D. S. P. M. REPARTIÇÃO DE CONSTRUÇÃO DE CASAS	AGRUPAMENTO DE MORADIAS DE ALDOAR		
	INSTALAÇÃO ELÉCTRICA		
O. ENG. CHEFE		ESCALA 1/50	MARÇO 19
			O. DESENHADOR

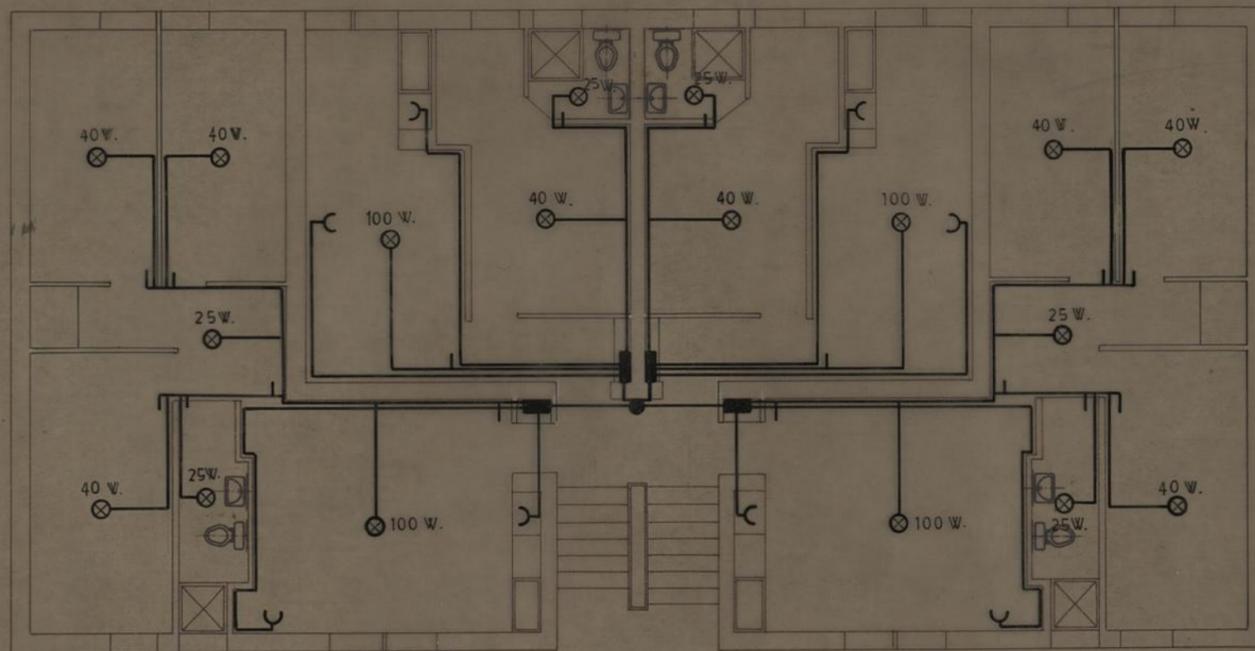

CAMARA MUNICIPAL DO PORTO D. S. P. M. REPARTIÇÃO DE CONSTRUÇÃO DE CASAS	AGRUPAMENTO DE MORADIAS DE ALDOAR		
	INSTALAÇÃO ELÉCTRICA		
	EDIFÍCIO 9	ESCALA 1/100	ABRIL 19
O ENCARREGADO	O ENG. ELECTROTÉCNICO <i>Paulo</i>	O DESENHADOR	