




CAMARA MUNICIPAL DO PORTO D. S. P. M. REPARTIÇÃO DE CONSTRUÇÃO DE CASAS	AGRUPAMENTO DE MORADIAS DE ALDOAR	
	ESTRUTURA DOS ANDARES	
O ENG. CHEFE	O ENG. CIVIL	ESCALA 1/50 MARGO.
		O DESENHAD

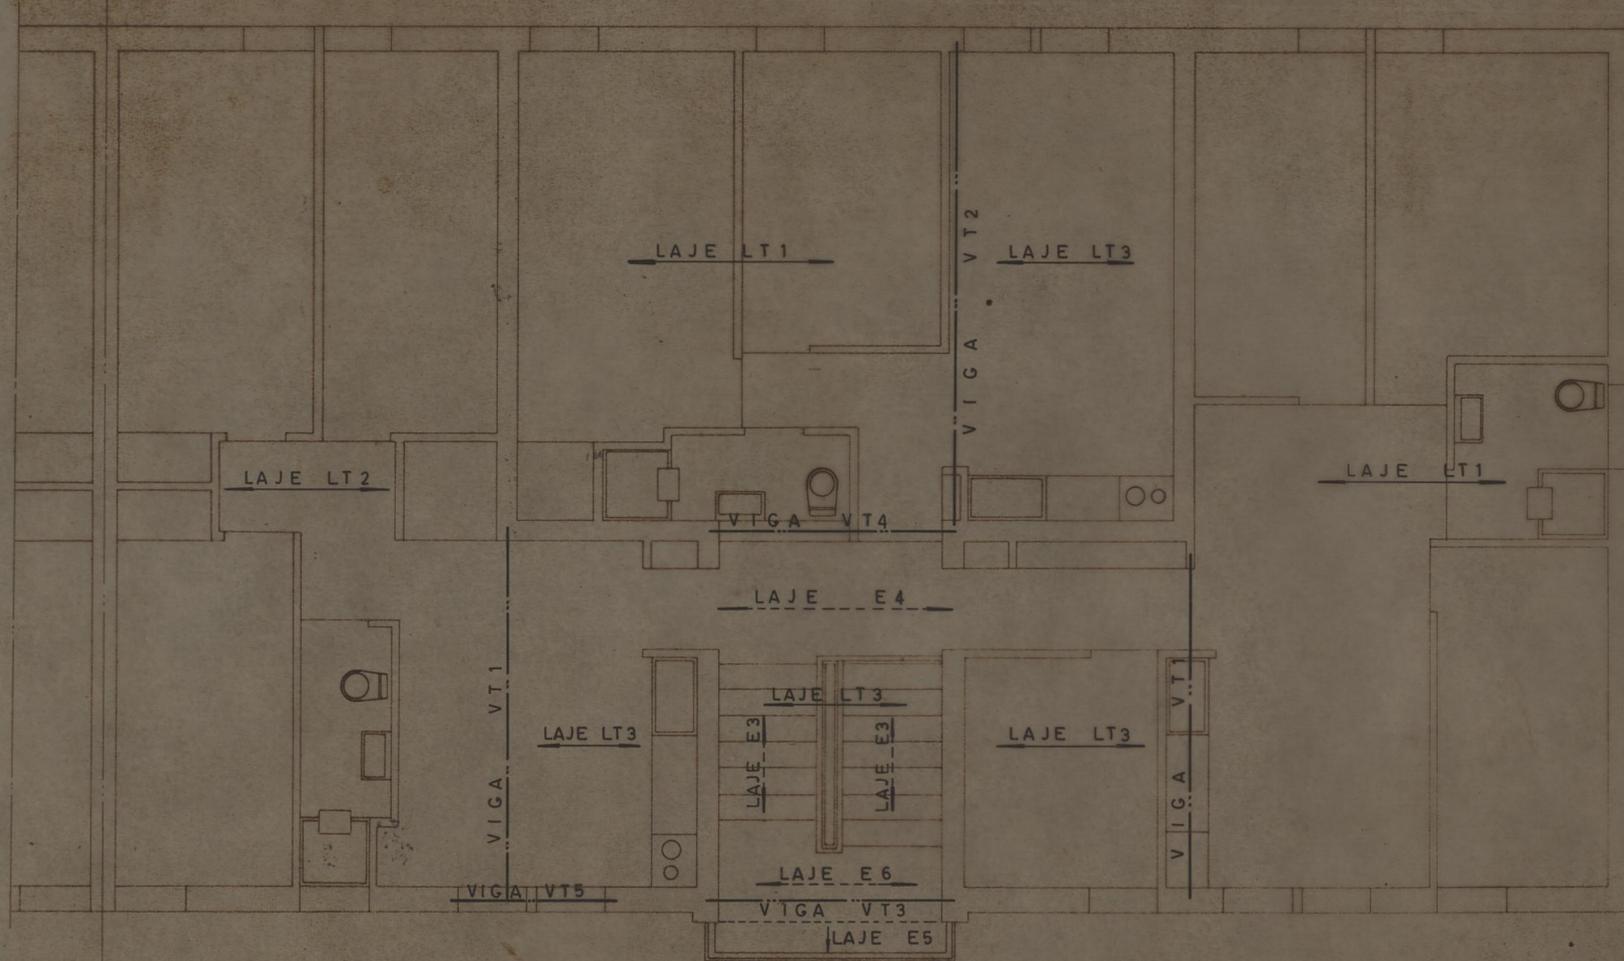

CAMARA MUNICIPAL DO PORTO D. S. P. M. REPARTIÇÃO DE CONSTRUÇÃO DE CASAS	AGRUPAMENTO DE MORADIAS DE ALDOAR	
	ESTRUTURA DO TECTO	
O ENG. CHEFE	O ENG. CIVIL	O DESENHADOR
ESCALA 1/50		MARÇO 19

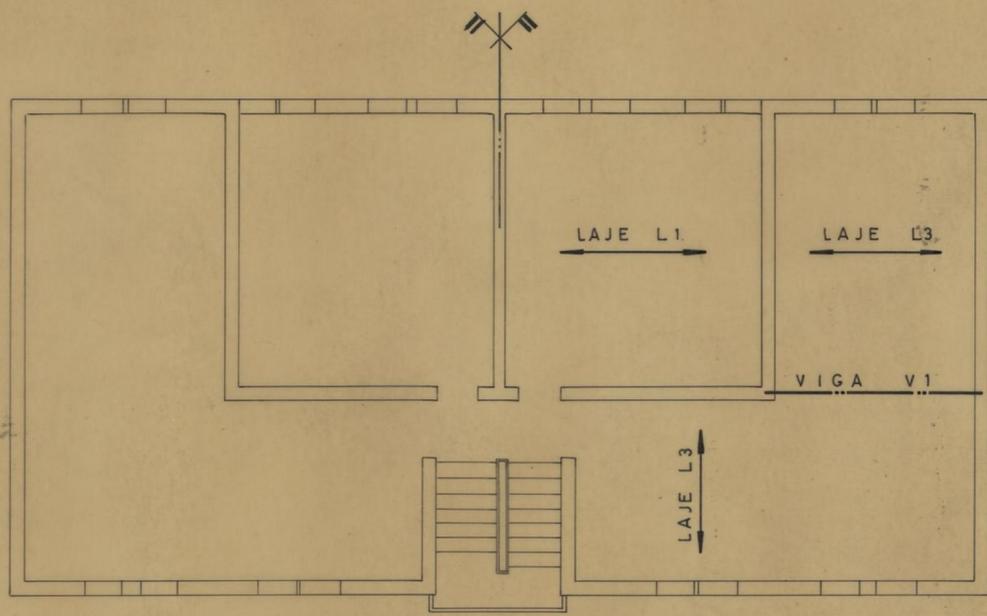


ESTRUTURA DOS ANDARES

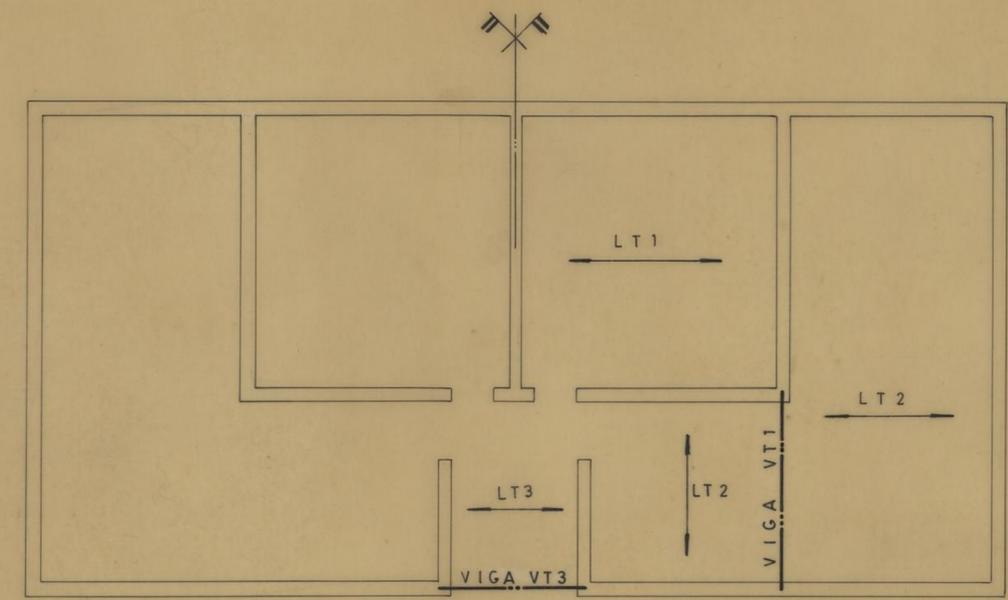


ESTRUTURA DO TECTO



CAMARA MUNICIPAL DO PORTO D. S. P. M. REPARTIÇÃO DE CONSTRUÇÃO DE CASAS	AGRUPAMENTO DE MORADIAS DE ALDOAR		
	ESTRUTURA DO TIPO 3,1,1,3		
O ENGRHEFE	EDIFICIO 9	ESC. 1/100	ABRIL 1
	O ENG. CIVIL	<i>Ab. Soares</i>	O DESENHADOR

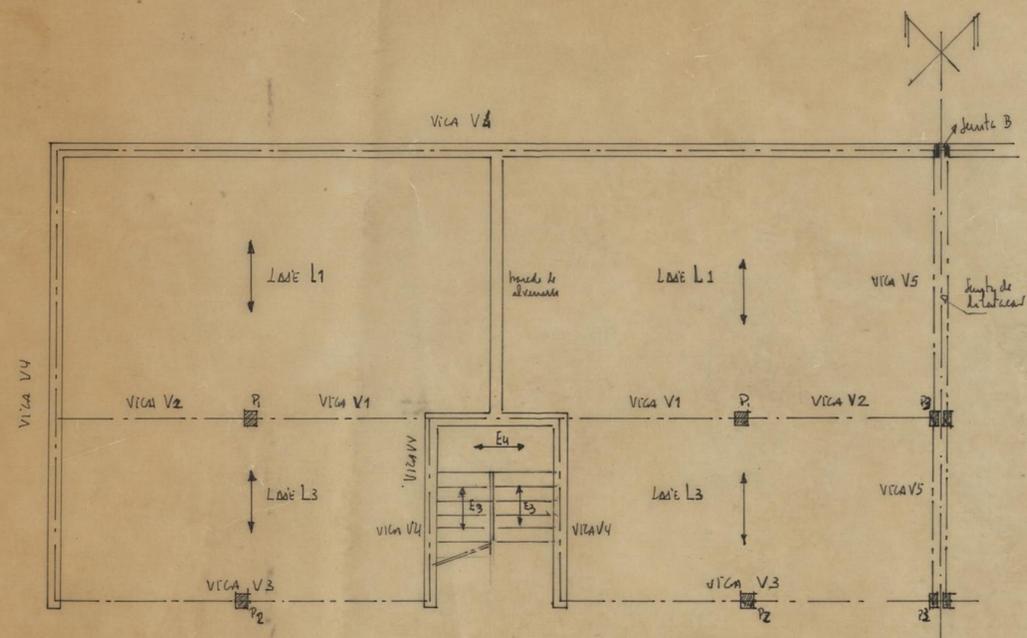

Estrutura do 2º Piso

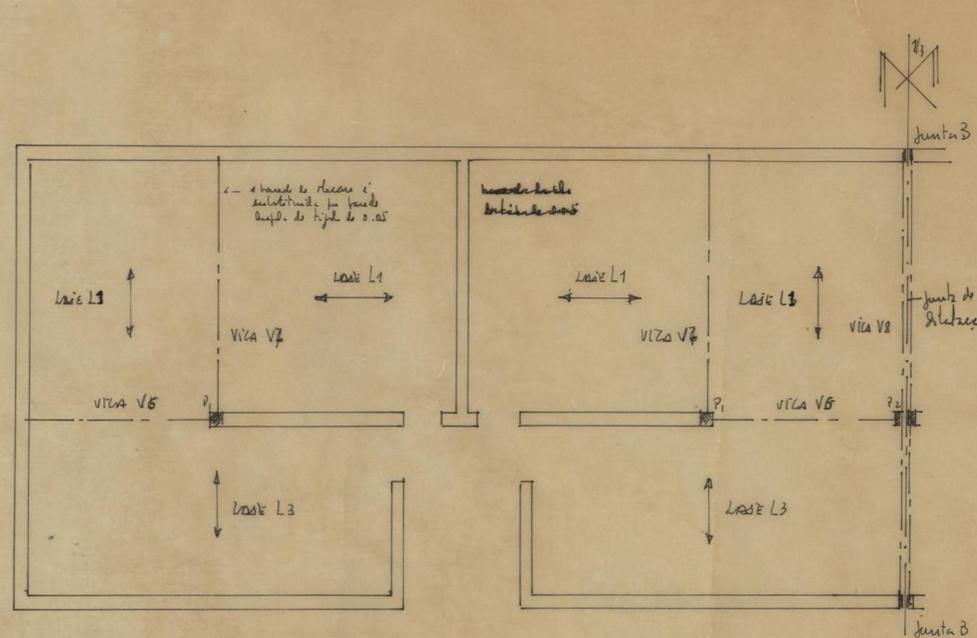

Estrutura do 3º, 4º Piso

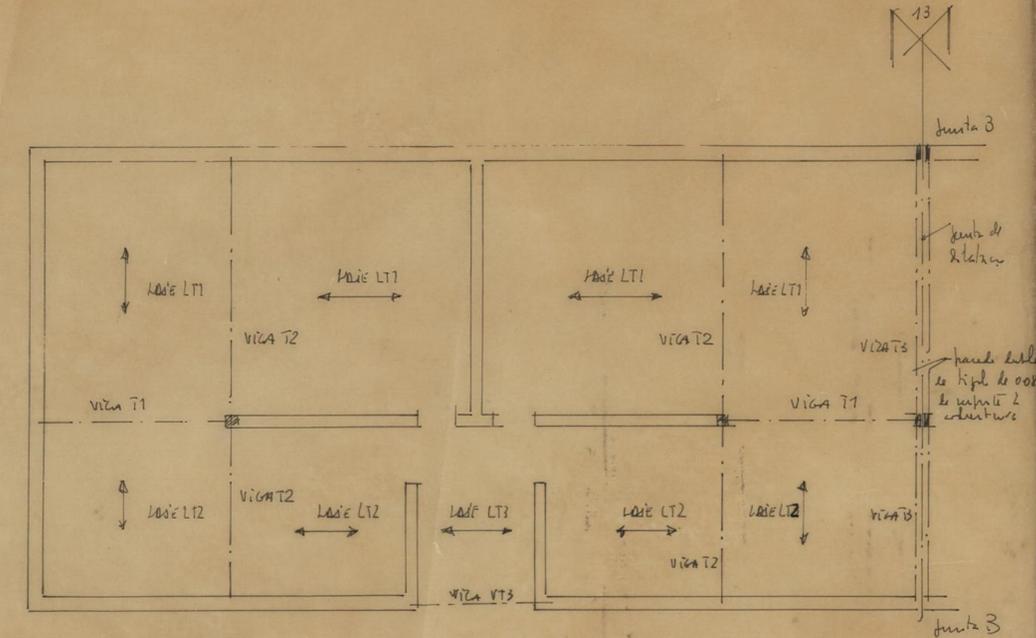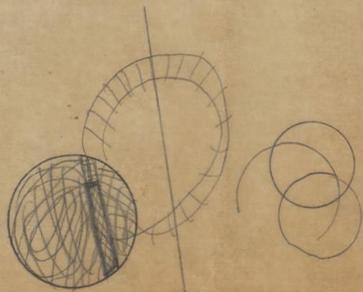

Estrutura do Teto

AGRUPAMENTO DE MOEDAS DE ALGAR

Edifício No 9

Barão Homem - Estrutura

A. Pereira
07.66

maio 1/70

B52
L82
105

815