


RÉS DO CHÃO


ANDAR

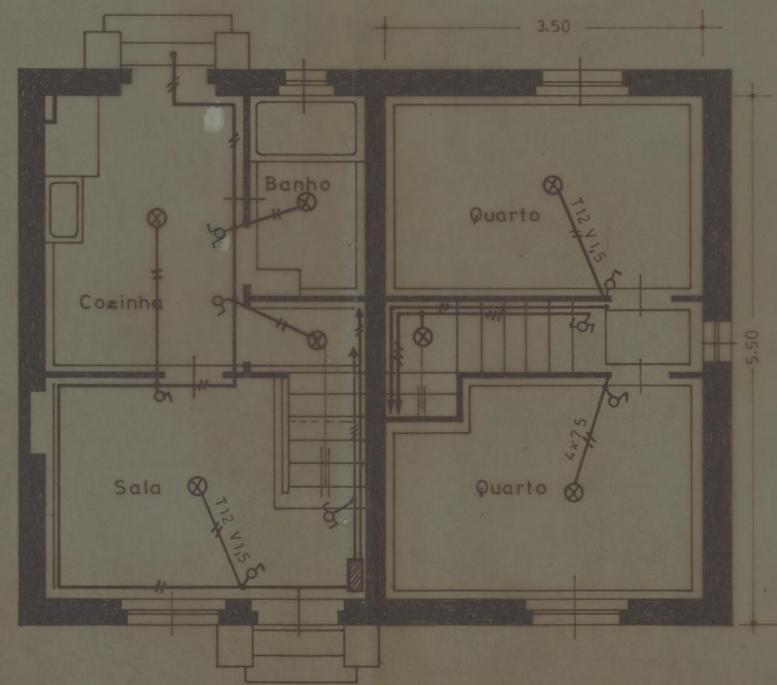

RÉS DO CHÃO


ANDAR

QUADRO ELÉCTRICO DE CASAS TIPO 2

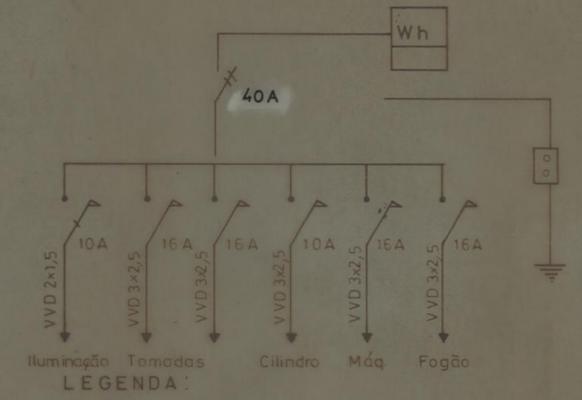


LEGENDA:  
 — Disjuntor termo magnético de 10 A  
 — " " " " " " de 16 A

BAIRRO DE S. JOAO DE DEUS		CÂMARA MUNICIPAL DO PORTO	
ELECTRICIDADE		DIRECÇÃO DOS SERVIÇOS DE HABITAÇÃO	
PLANTAS DO TIPO 2		REPARTIÇÃO DE CONSTRUÇÃO DE CASAS	
TOMADAS E ILUMINAÇÃO		DESENHO "N."	
		ESCALAS	1:50
o ENG. CHEFE,	DESENHOU,	ANULADO	
	PROJECTOU,	SUBSTITUÍDO	
		DATA	JULHO DE 1977

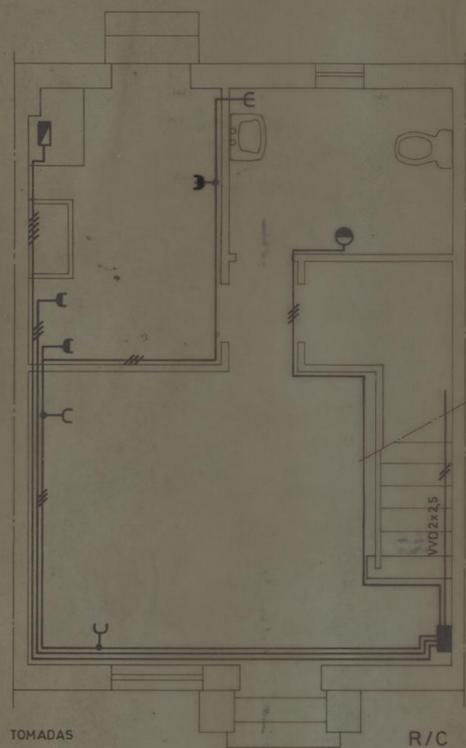


R/C

- TOMADAS**  
**LEGENDA**
- Quadro
  - C Tomadas normais
  - E Tomadas alveolos protegidos e com polo de terra
  - T Tomadas shucko
  - Roseta cilindro
  - ▭ Caixa de ligação do fogão
  - Caixa de derivação

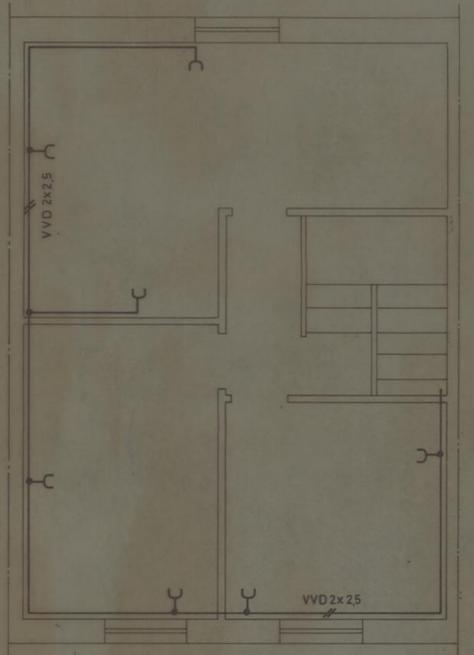


ANDAR

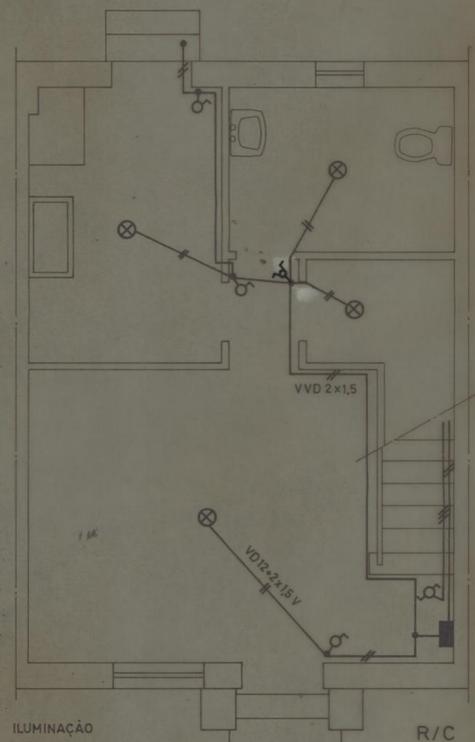


R/C

- ILUMINAÇÃO**  
**LEGENDA**
- Quadro
  - ⊗ Comutador de escada
  - ⊗ Interruptor
  - ⊗ Ponto luminoso
  - Caixa de derivação

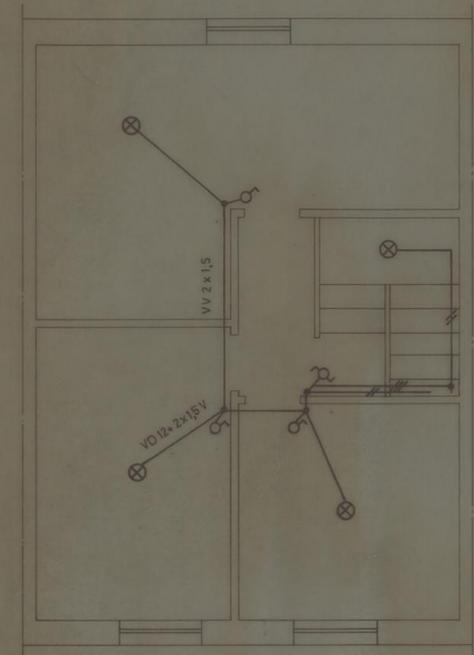


ANDAR


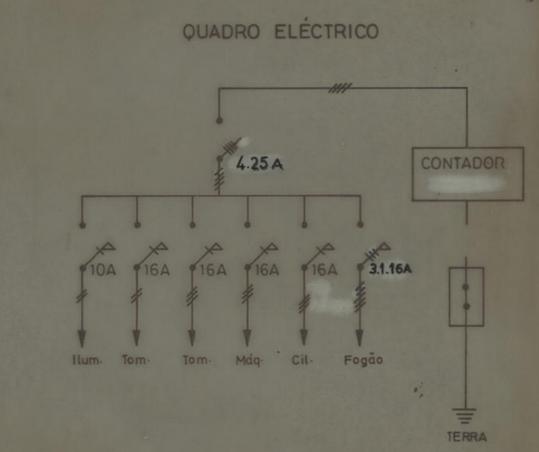


- LEGENDA :**
- ⚡<sub>10</sub> Disjuntor de 10 A
  - ⚡<sub>16</sub> Disjuntor de 16 A



BAIRRO DE S. JOÃO DE DEUS		<b>CAMARA MUNICIPAL DO PORTO</b>	
ELECTRICIDADE		DIRECÇÃO DOS SERVIÇOS DE HABITAÇÃO	
PLANTAS DO TIPO 3		REPARTIÇÃO DE CONSTRUÇÃO DE CASAS	
TOMADAS E ILUMINAÇÃO		DESENHO N.º	
		ESCALAS	1 / 50
o ENG. CHEFE	DESENHOU.	ANULADO	
<i>[Signature]</i>	<i>[Signature]</i>	SUBSTITUÍDO	
	PROJECTOU.	DATA	AGOSTO DE 1975

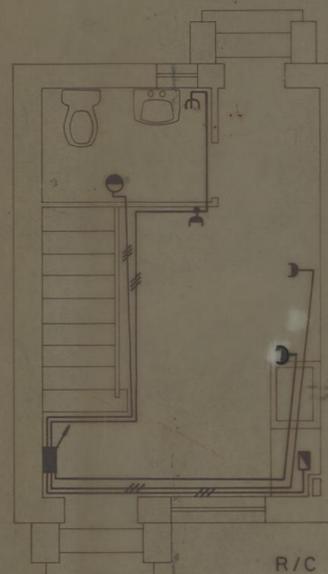


- TOMADAS  
LEGENDA
- VVD 3x2,5mm<sup>2</sup>
  - VVD 2x2,5mm<sup>2</sup>
  - Tomadas normais
  - Tomada alveolos protegidos e com polo de terra
  - Tomadas shuko
  - Roseta cilindro
  - Caixa de ligação do fogão
  - Quadro
  - Caixa de derivação

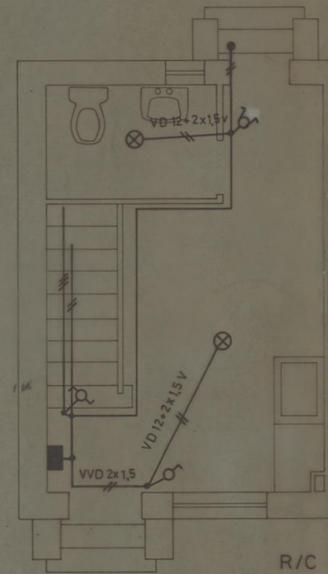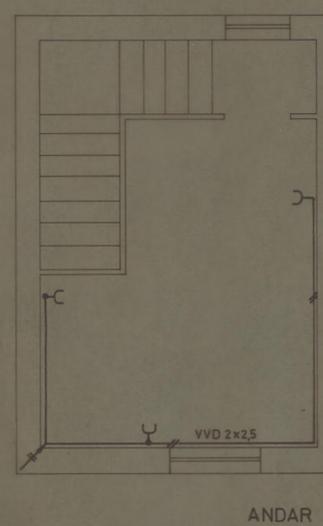

- ILUMINAÇÃO  
LEGENDA
- Quadro
  - Comutador de escada
  - Interruptor
  - Ponto luminoso
  - Caixa de derivação

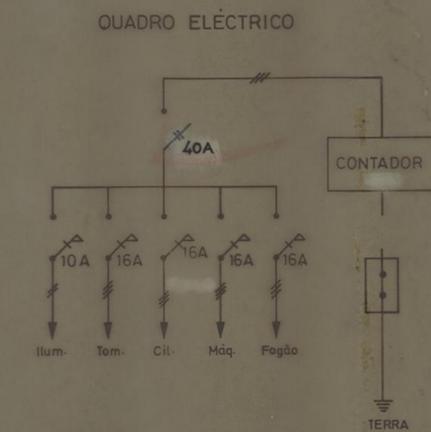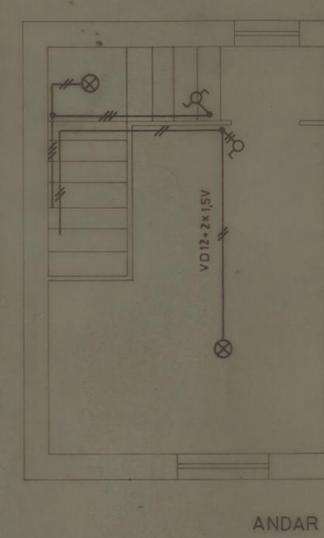

BAIRRO DE S. JOÃO DE DEUS		CAMARÁ MUNICIPAL DO PORTO	
ELECTRICIDADE		DIRECÇÃO DOS SERVIÇOS DE HABITAÇÃO	
PLANTAS DO TIPO 1		REPARTIÇÃO DE CONSTRUÇÃO DE CASAS	
TOMADAS E ILUMINAÇÃO		DESENHO N.º	
		ESCALAS	1/50
O ENG. CHEFE	DESENHOU	ANULADO	
<i>J. Soares</i>	<i>A. Silva Pereira</i>	SUBSTITUÍDO	
	PROJECTOU	DATA	AGOSTO DE 1976
	<i>ABM</i>		

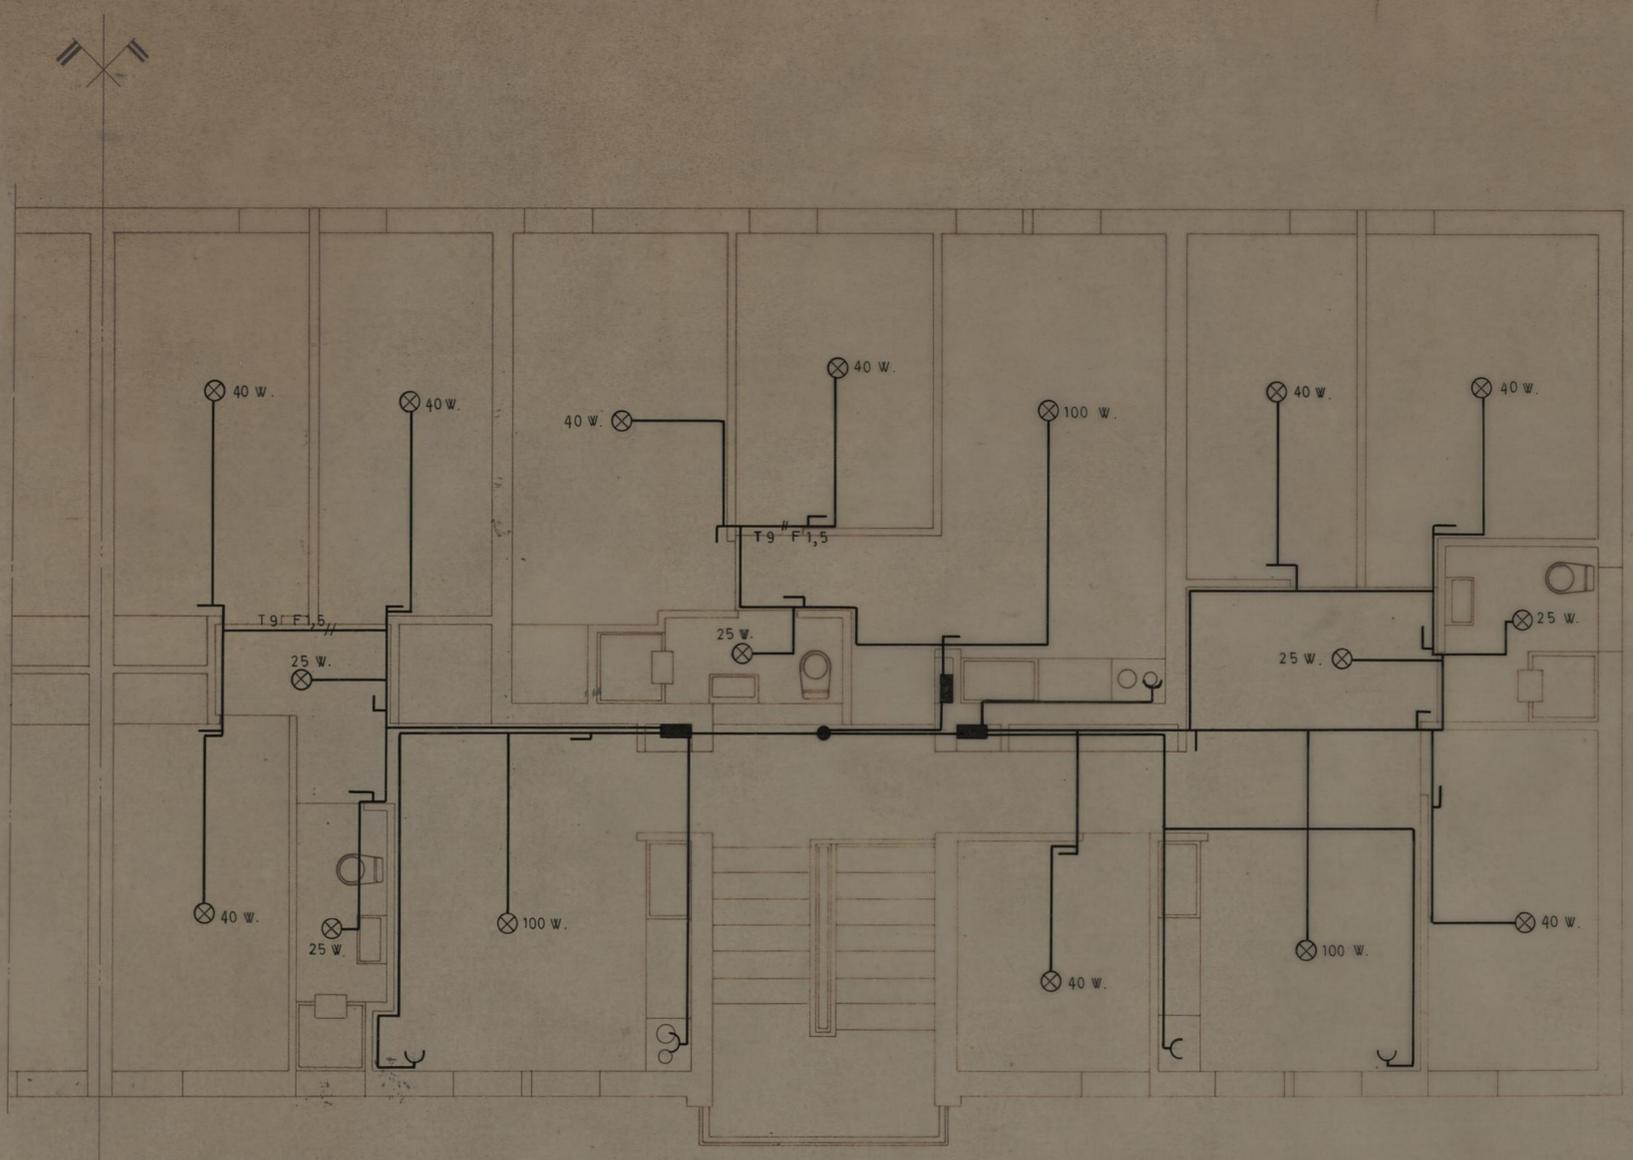

<b>CAMARA MUNICIPAL DO PORTO</b> D. S. P. M. REPARTIÇÃO DE CONSTRUÇÃO DE CASAS	AMPLIAÇÃO DO BAIRRO DE S. JOÃO DE DEUS	
	INSTALAÇÃO ELÉCTRICA	
O ENG. CHEFE <i>[Signature]</i>	ESCALA 1/50	JUNHO 196
	<i>[Signature]</i>	O DESENHADOR <i>[Signature]</i>