

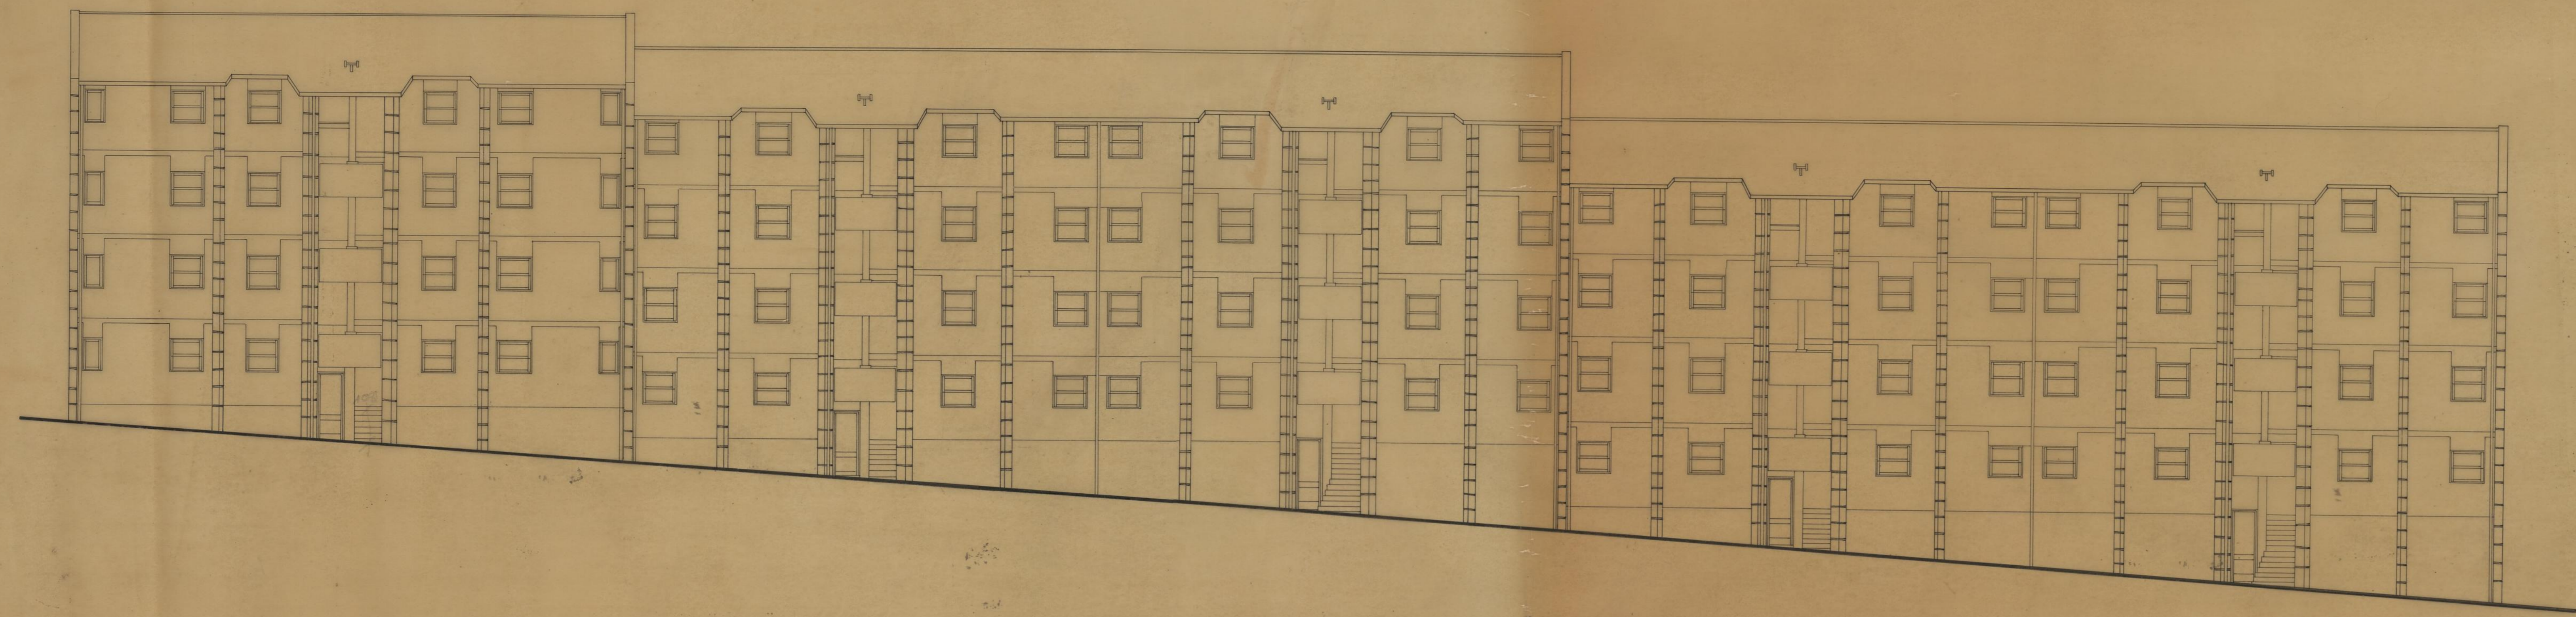


<b>CAMARA MUNICIPAL DO PORTO</b>	GRUPO DE MORADIAS POPULARES DO FALCÃO	JANEIRO 1968
	D. S. H. REPARTIÇÃO DE CONSTRUÇÃO DE CASAS	PLANTA E ALÇADOS (edifício 2)
O ENG. CHEFE	O ARQUITECTO	A DESENHADOR

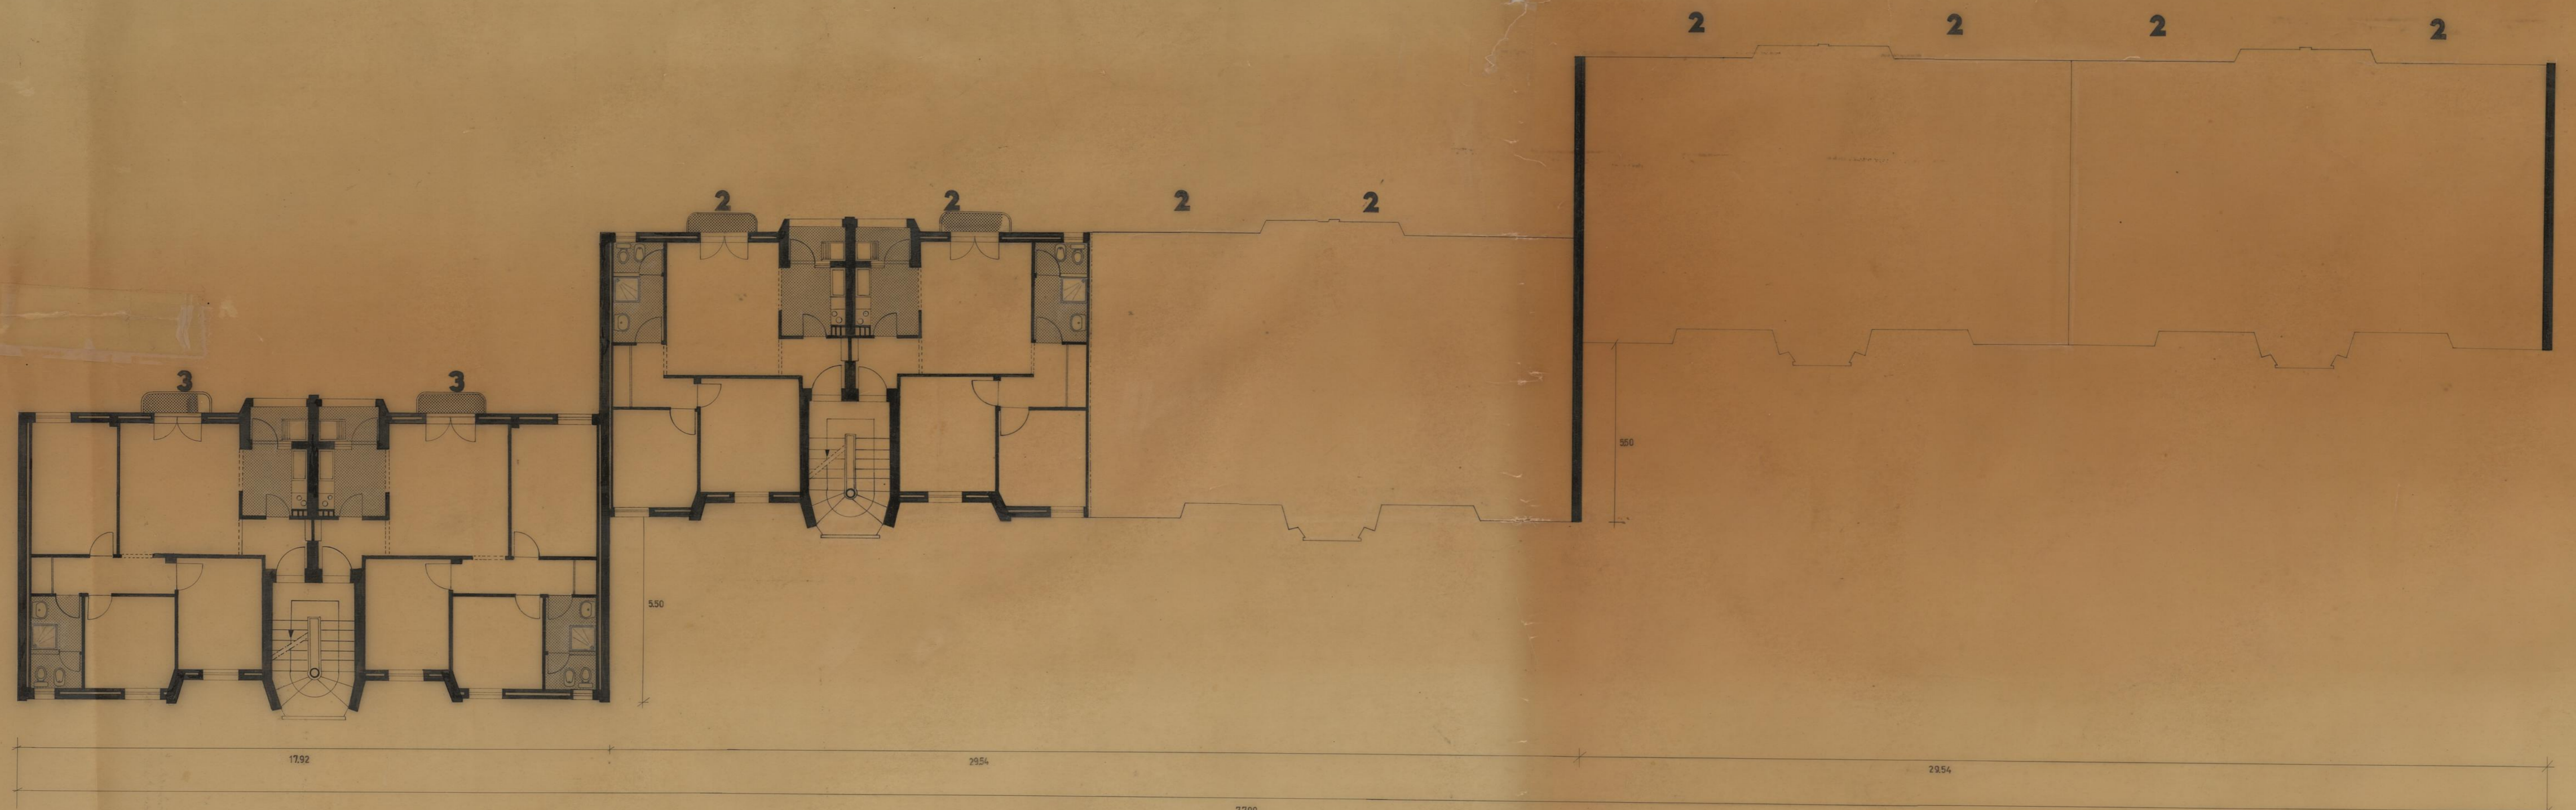




ALCADO ANTERIOR

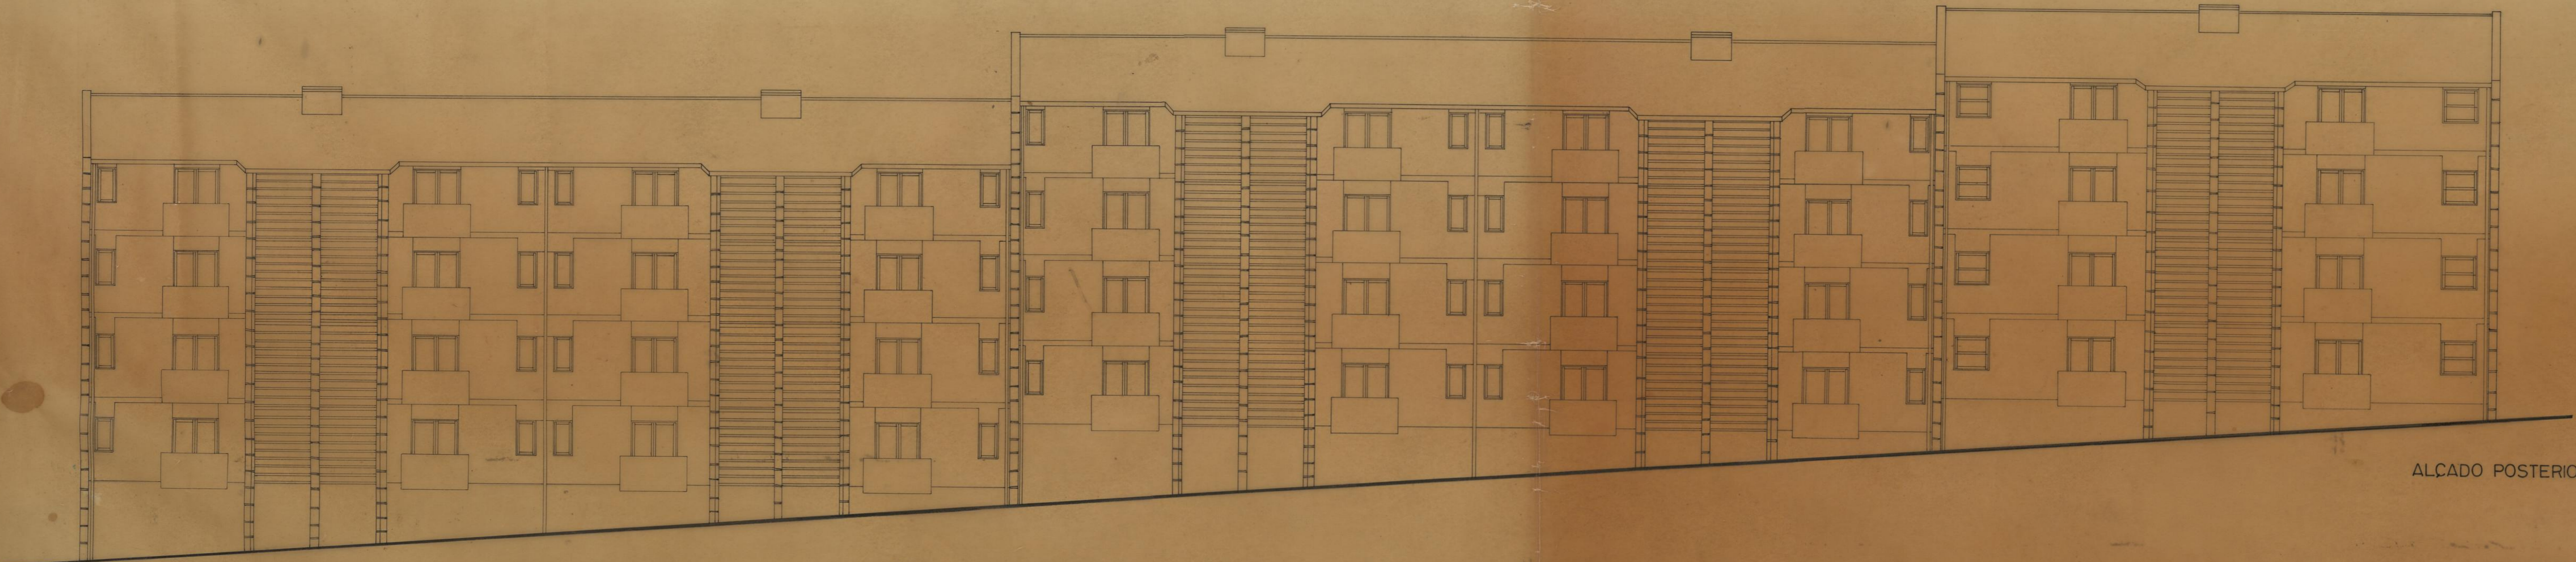



ALCADO POSTERIOR

<b>CÂMARA MUNICIPAL DO PORTO</b> D. S. M. REPARTIÇÃO DE CONSTRUÇÃO DE CASAS	GRUPO DE MORADIAS POPULARES DO FALCÃO	<b>PLANTA E ALÇADOS (edifício 3)</b> JANEIRO 1988 ESCALA 1/100
	O ENG. CHEFE <i>[Signature]</i>	



8 8 8 8 8 8 8 8

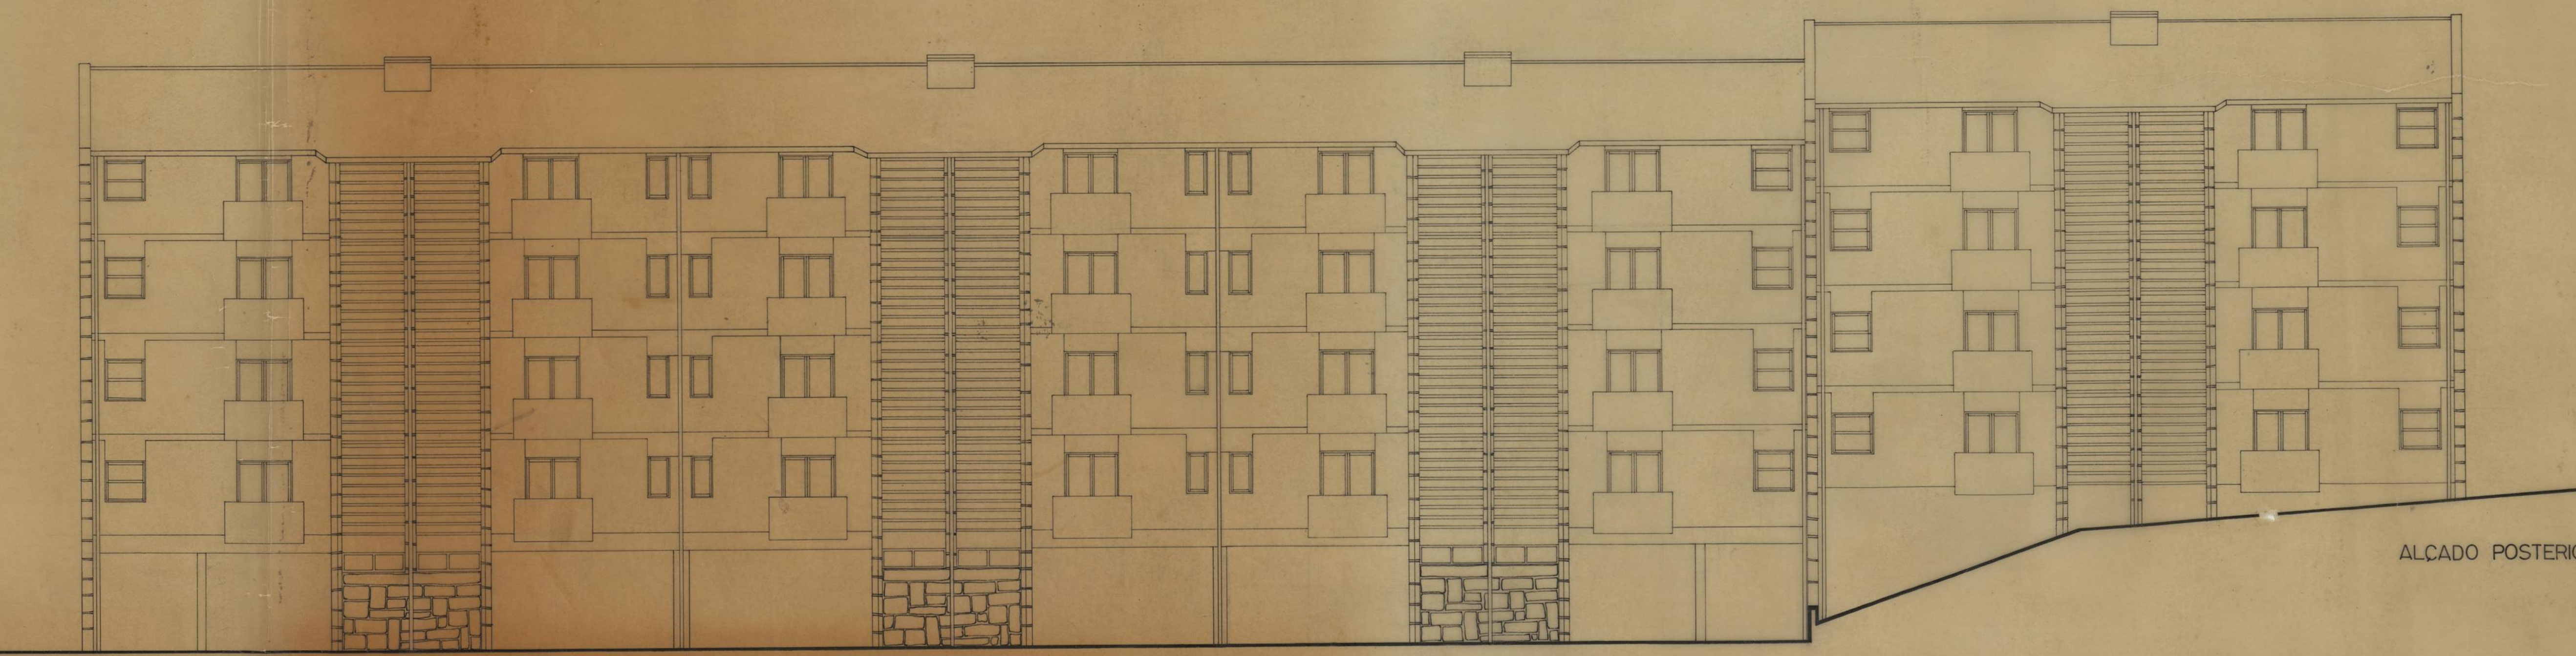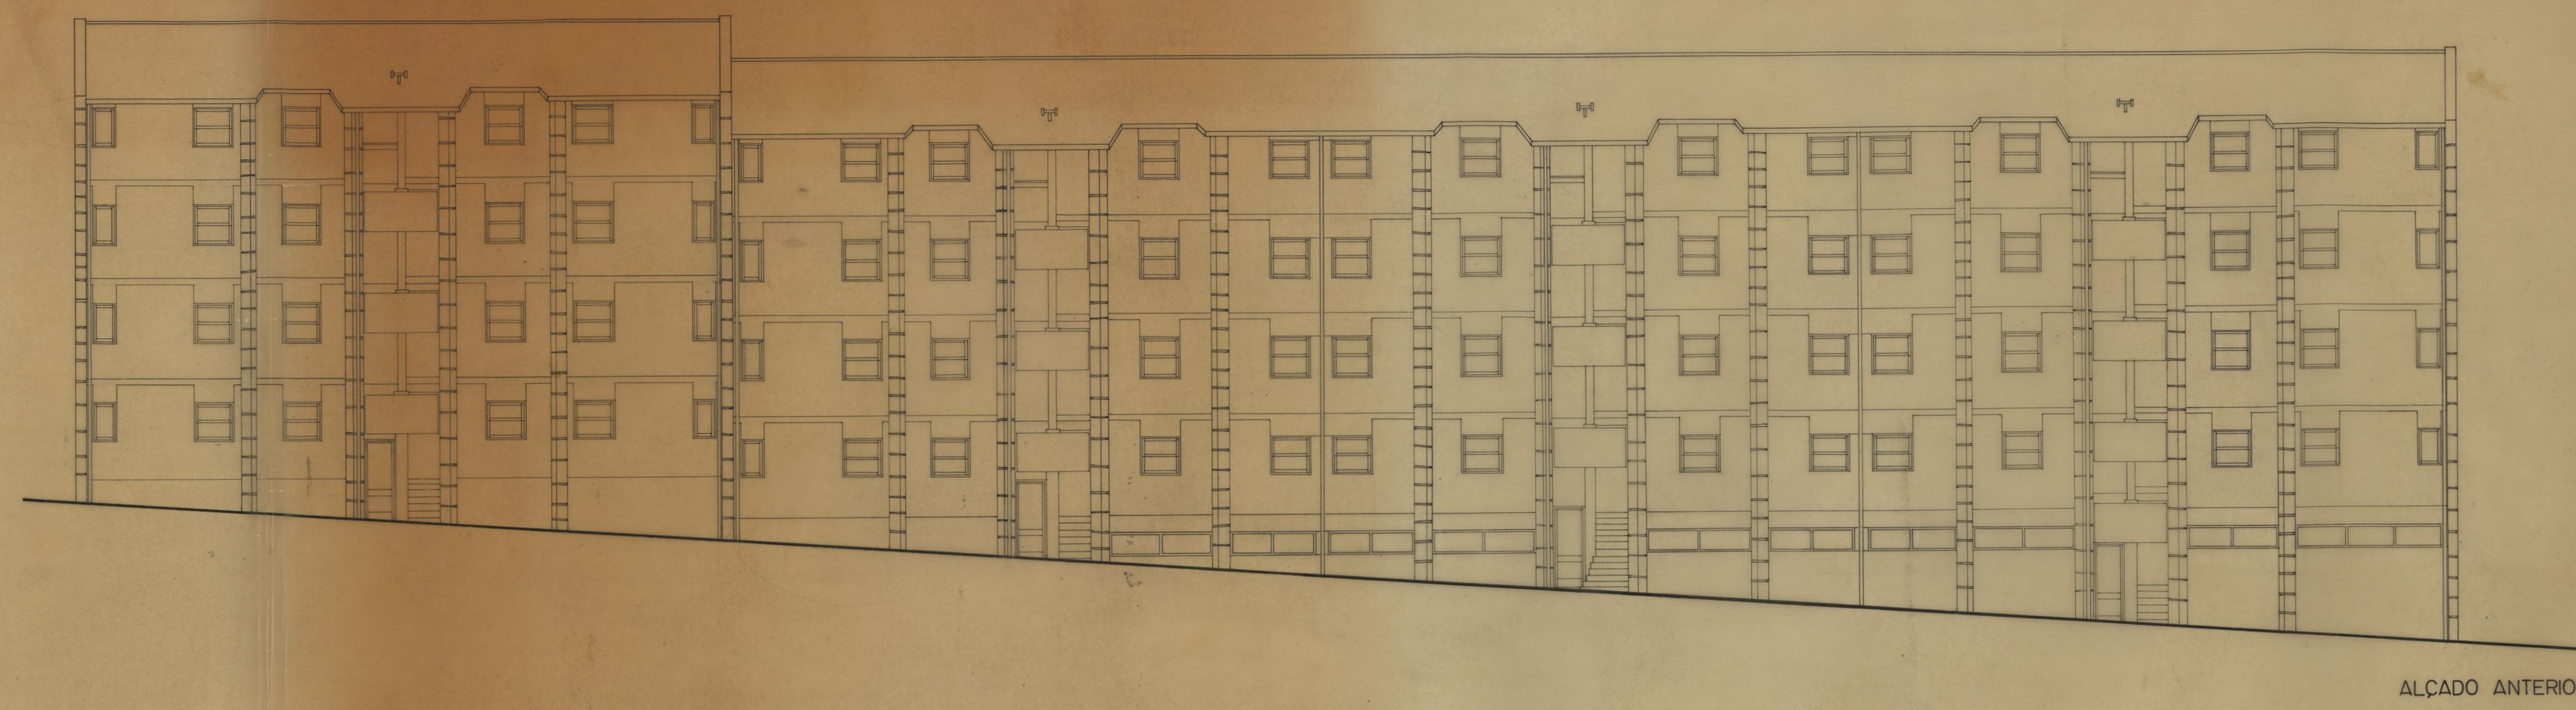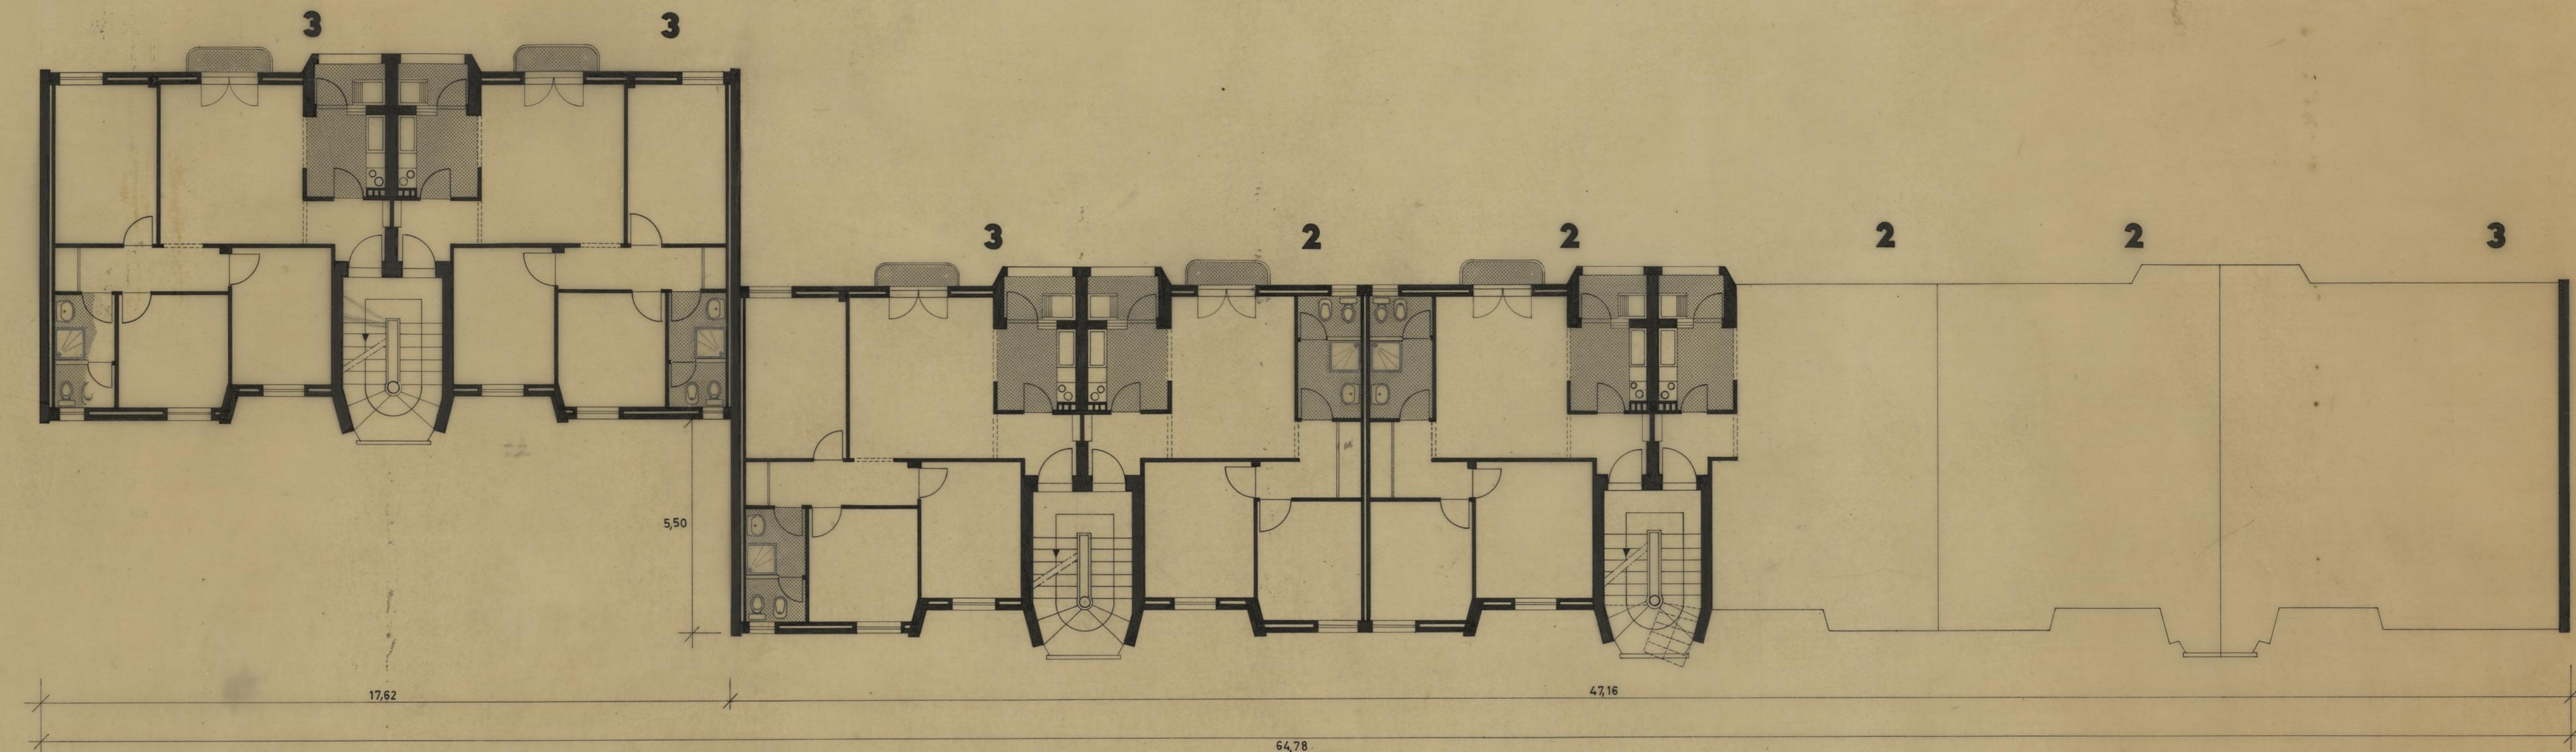


<b>CAMARA MUNICIPAL DO PORTO</b> D. S. H. REPARTIÇÃO DE CONSTRUÇÃO DE CASAS	GRUPO DE MORADIAS POPULARES DO FALCÃO	JANE 1961 ESCALA
	PLANTA E ALÇADOS (edifício 4)	
O ENG. CHEFE	O ARQUITECTO	A DESENHADO

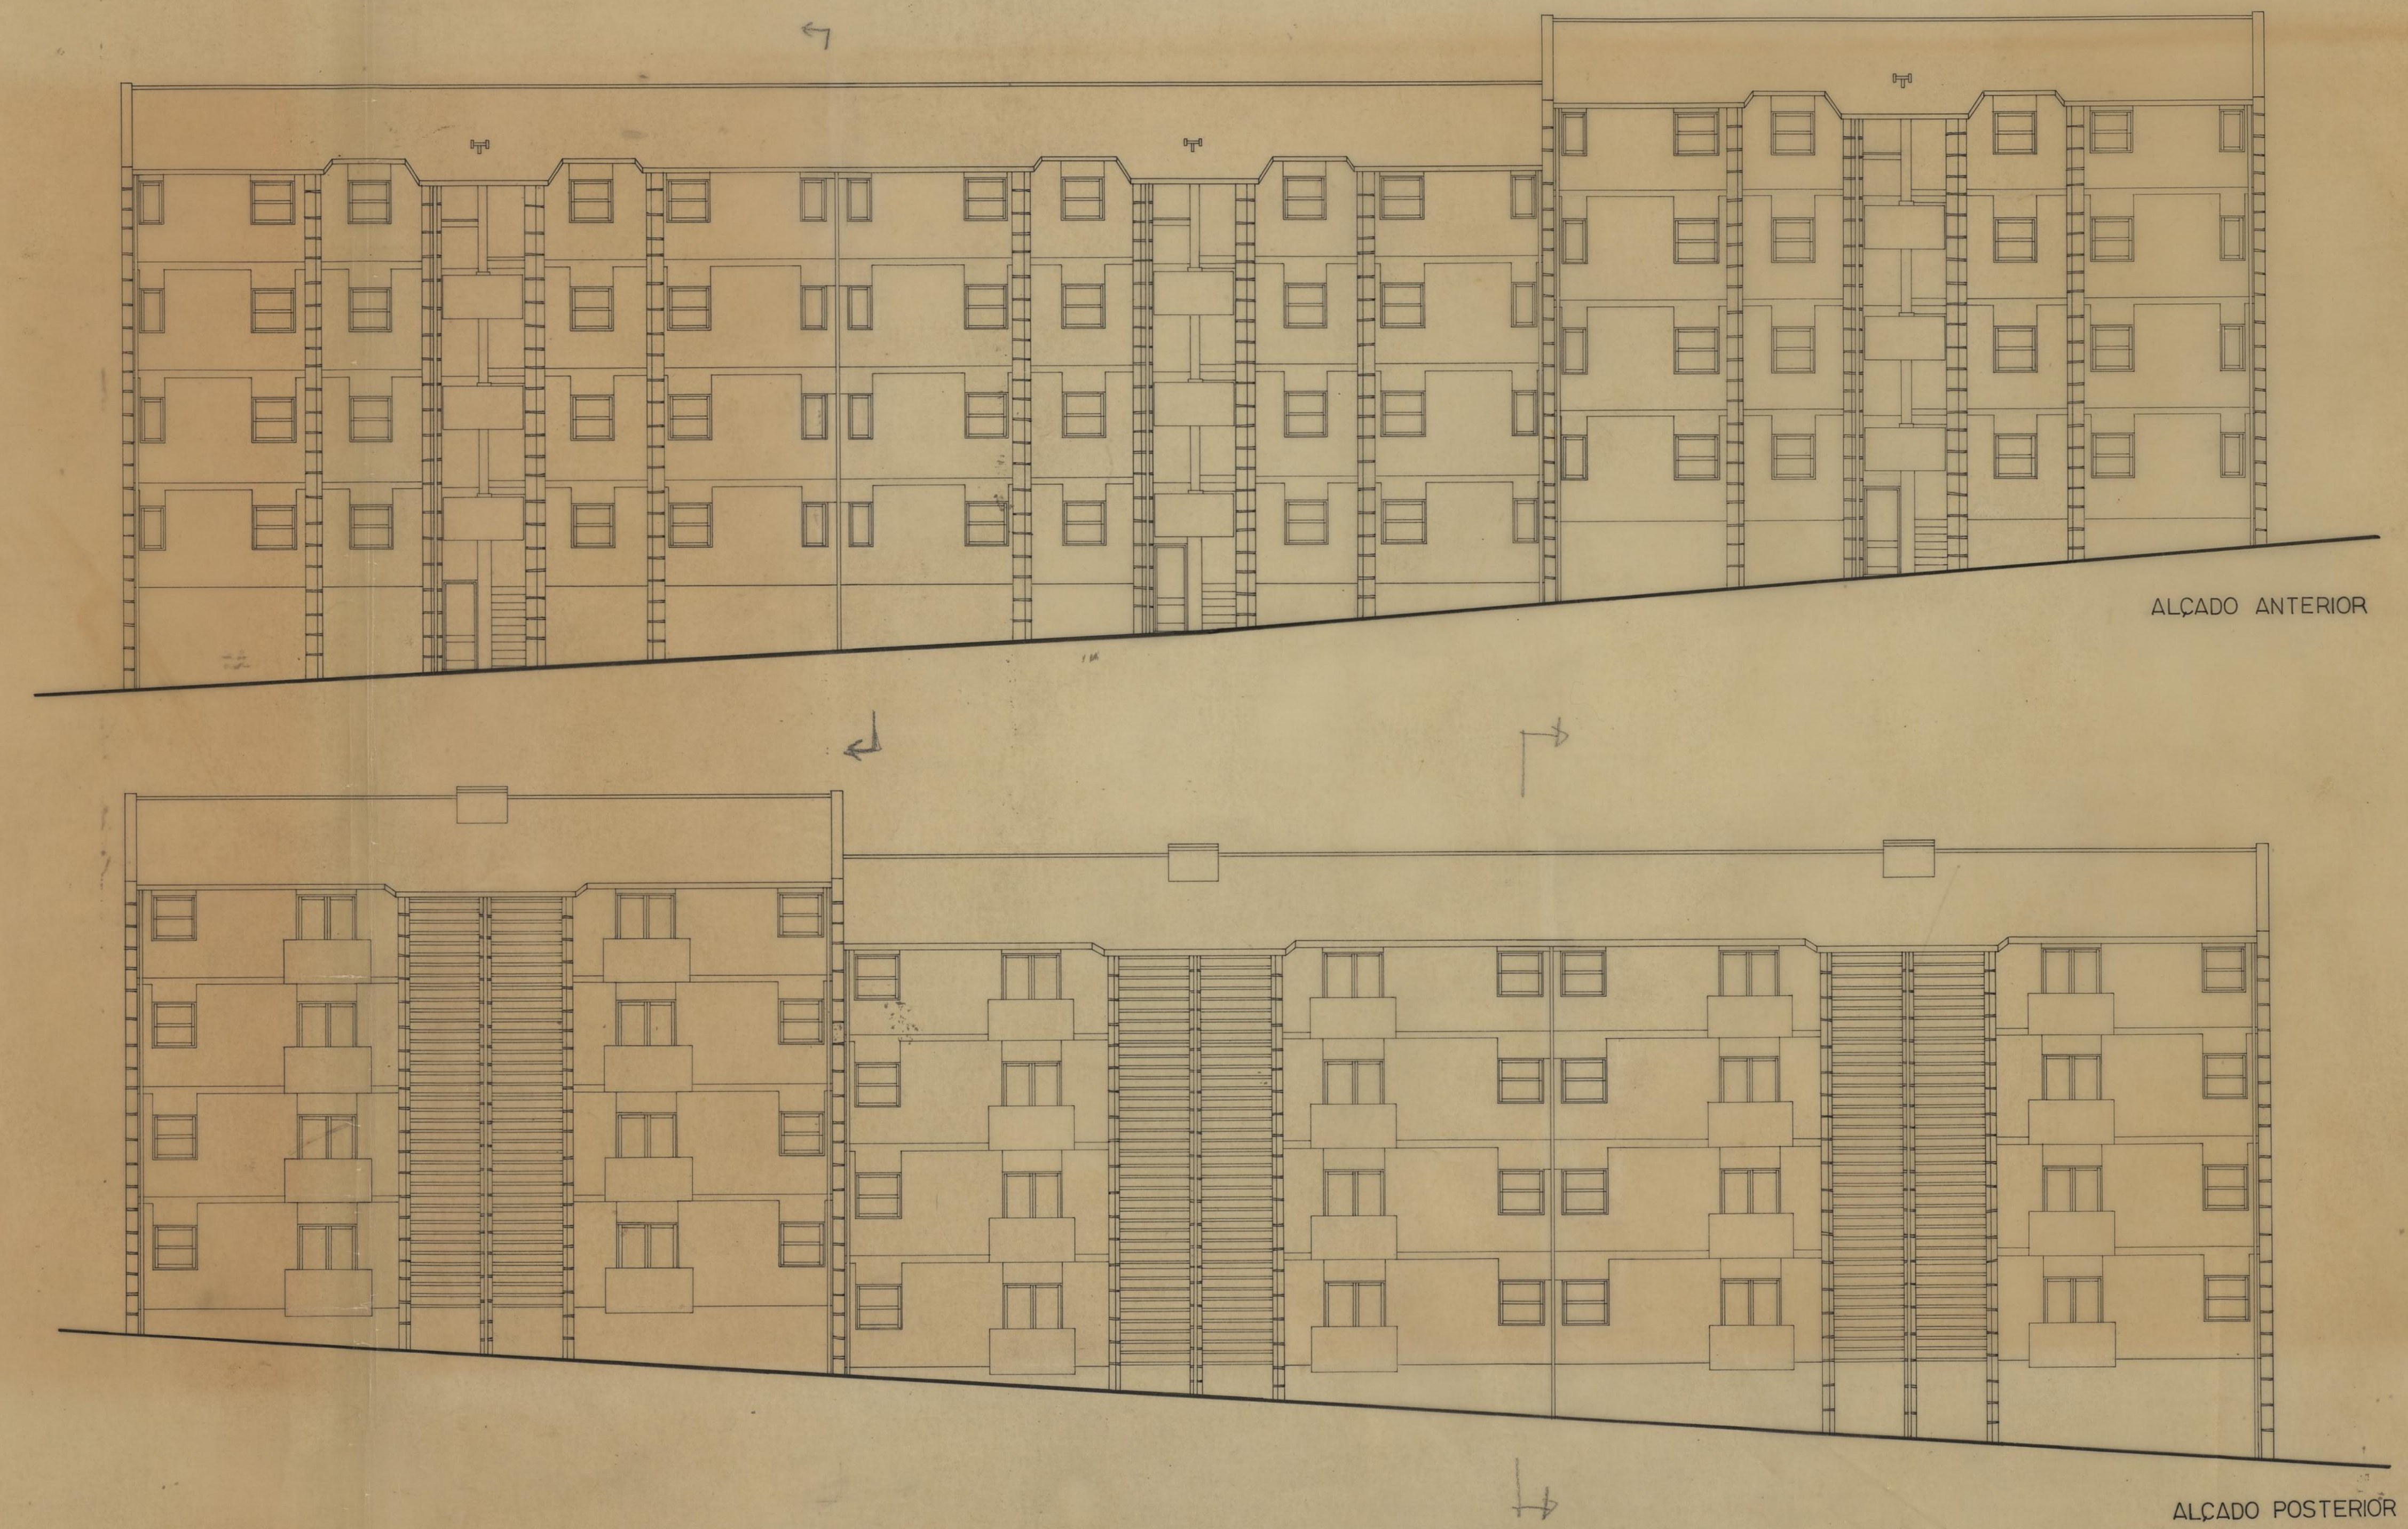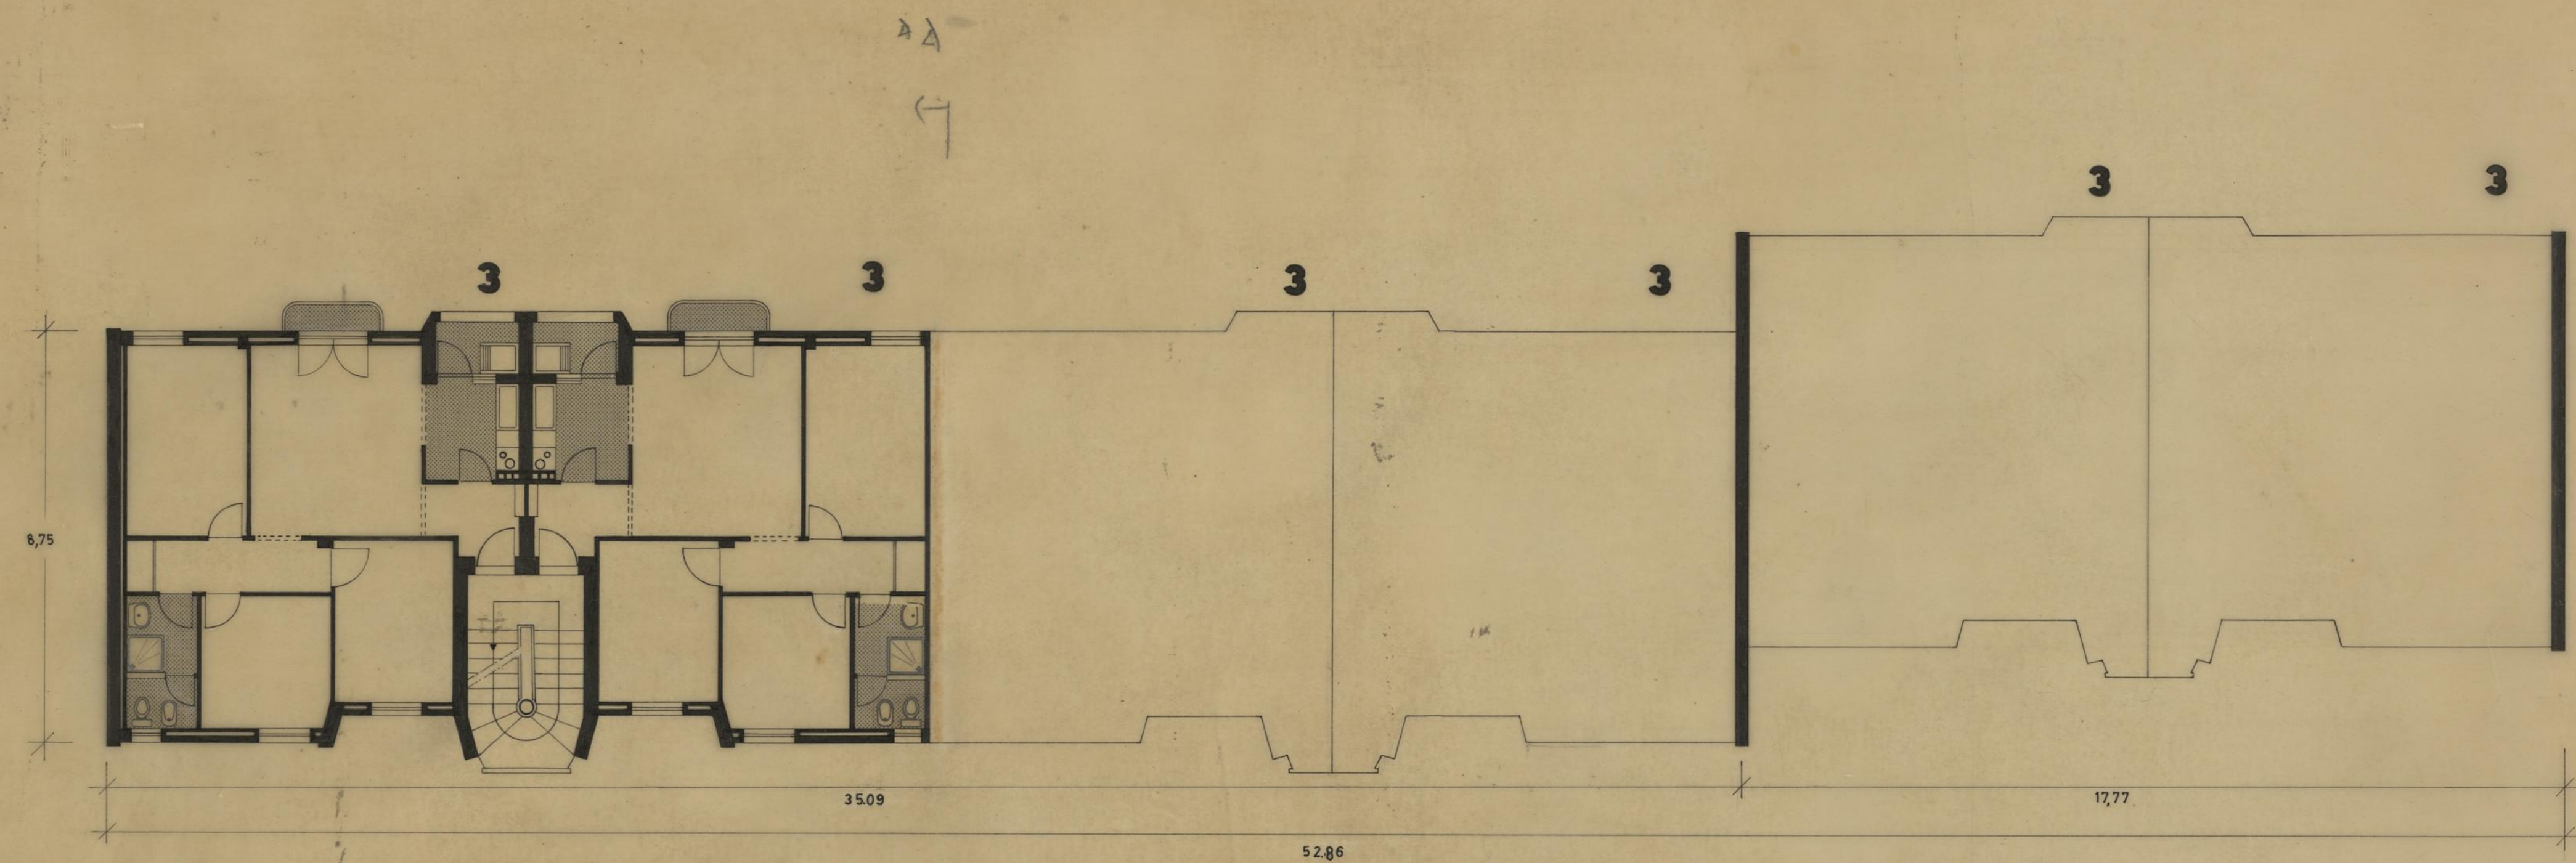


<b>CAMARA MUNICIPAL DO PORTO</b> D. S. H. REPARTIÇÃO DE CONSTRUÇÃO DE CASAS	GRUPO DE MORADIAS POPULARES DO FALCÃO	<b>PORTO</b> JANEIRO 1968 ESCALA 1/100
	PLANTA E ALÇADOS (edifício 5)	
O ENG. CHEFE	O ARQUITECTO	A DESENHADORA

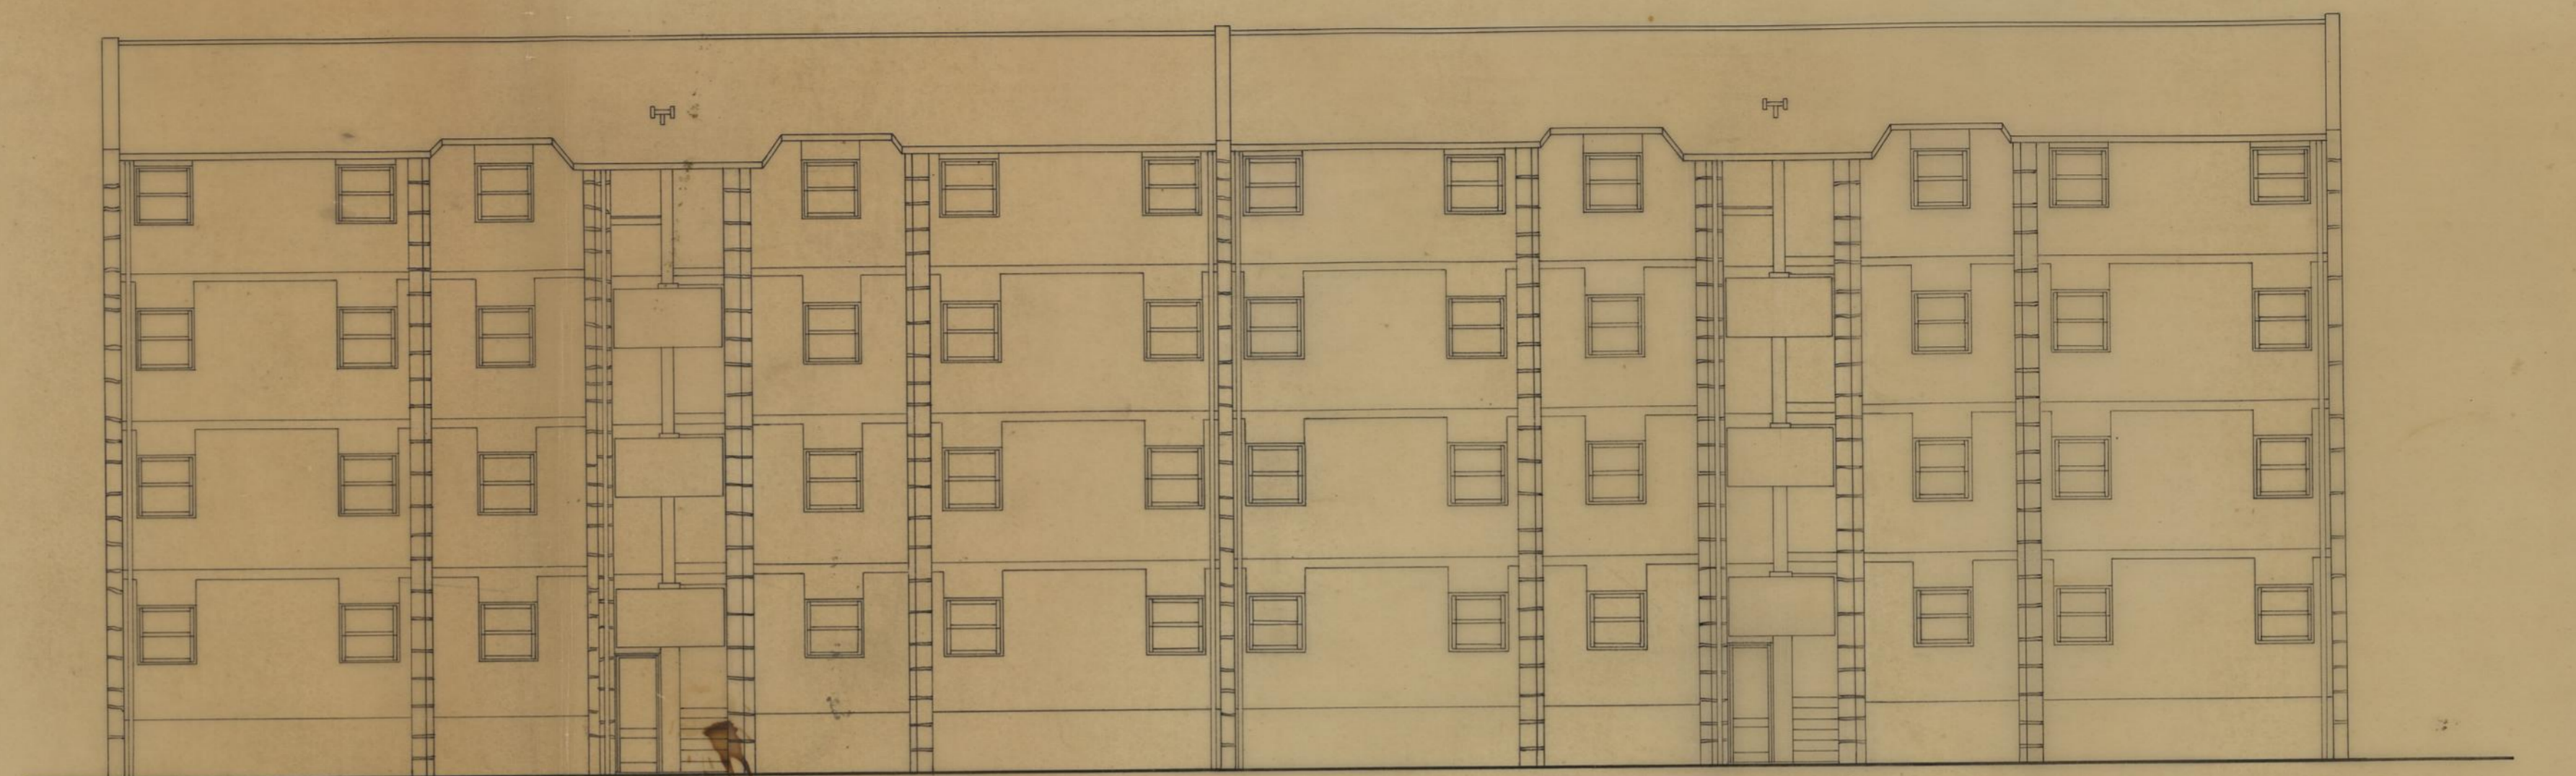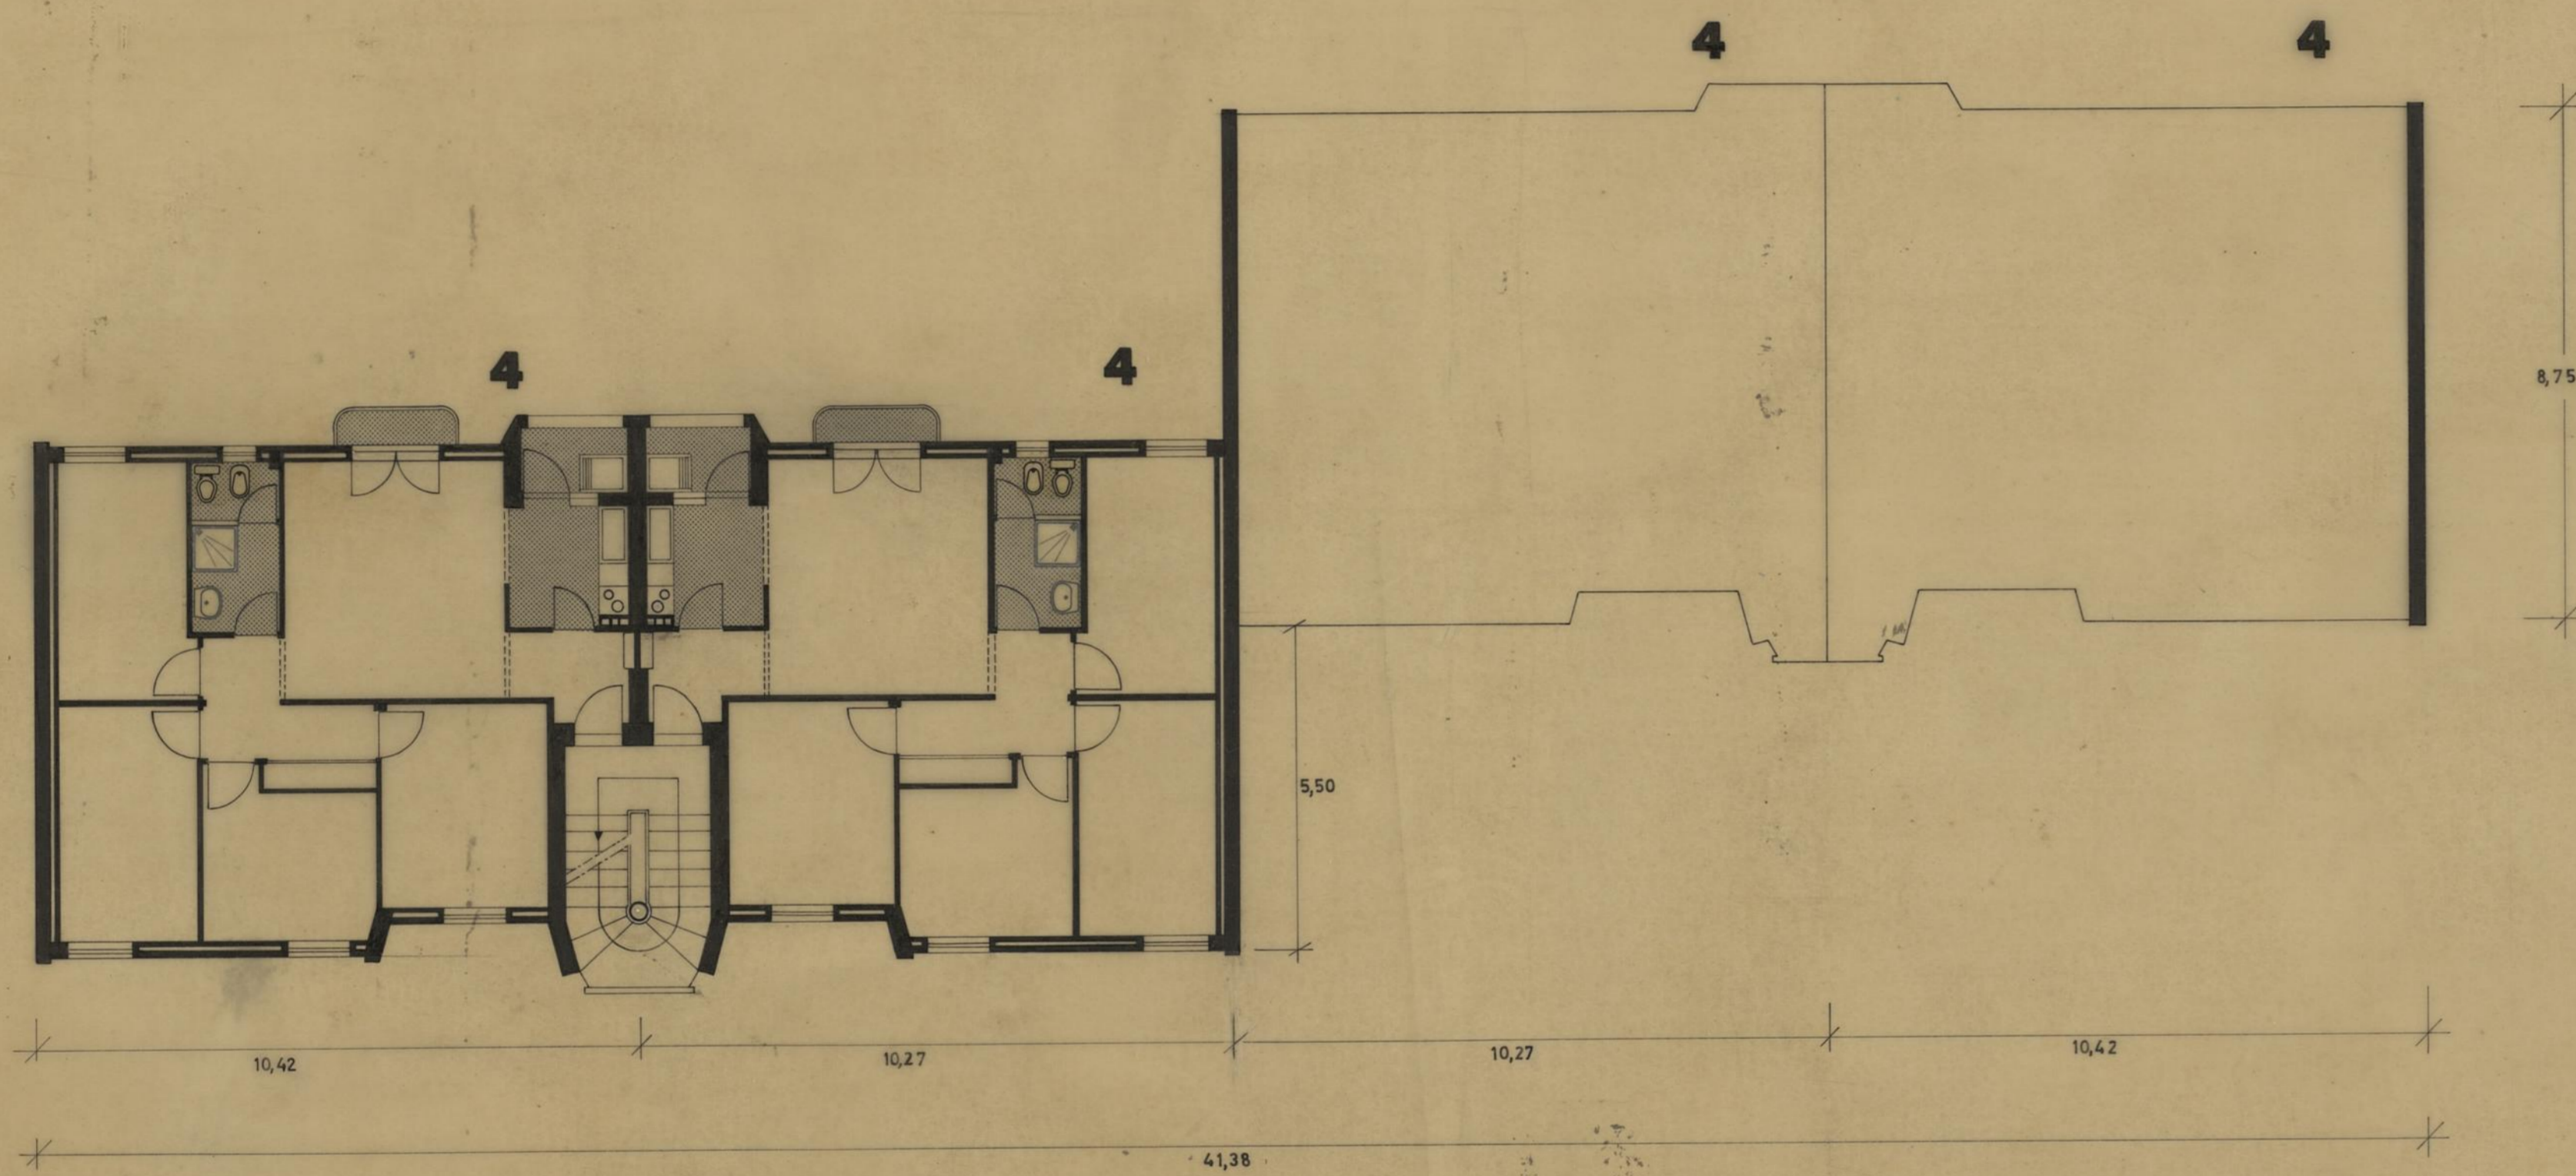


ALÇADO ANTERIOR

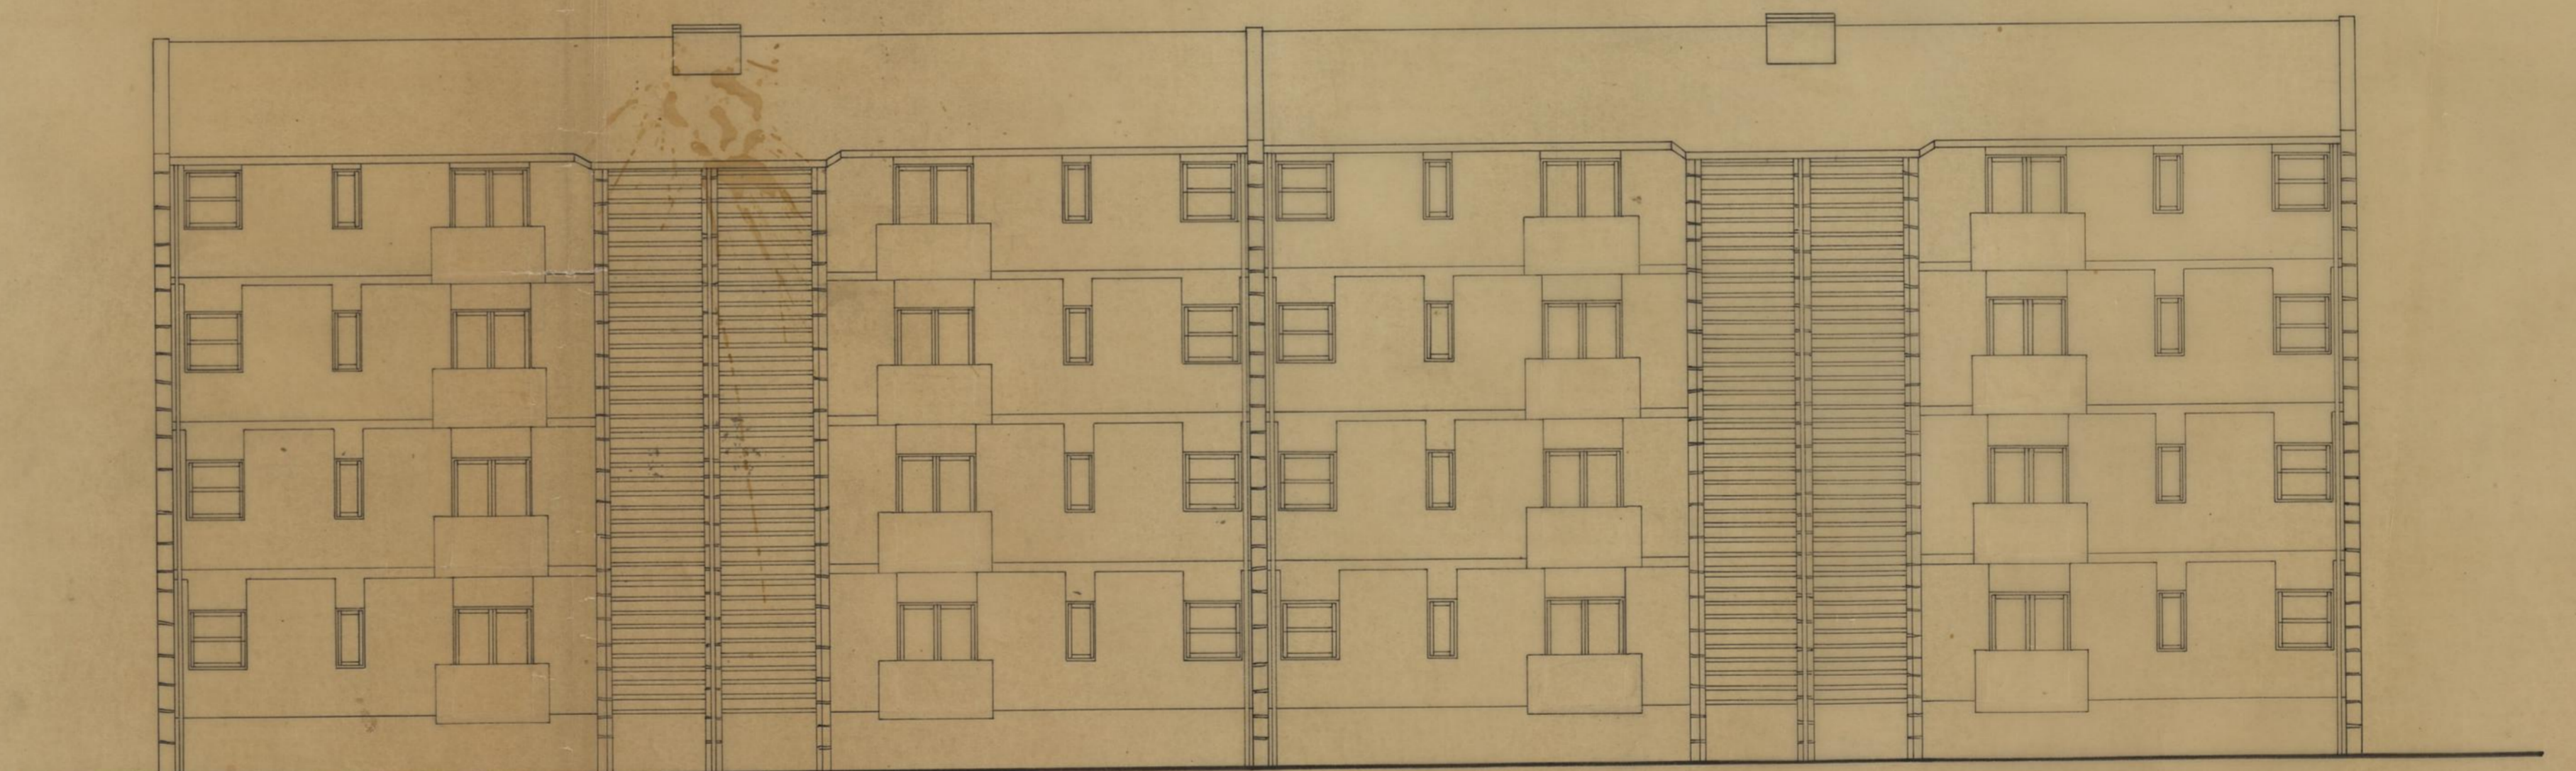


ALÇADO POSTERIOR

<b>CAMARA MUNICIPAL DO PORTO</b> D. S. H. REPARTIÇÃO DE CONSTRUÇÃO DE CASAS	GRUPO DE MORÁDIAS POPULARES DO FALCÃO	 JANEIRO 1968 ESCALA 1/100
	PLANTA E ALÇADOS (edifício 6)	
O ENG. CHEFE	O ARQUITECTO	A DESINHADORA
	<i>Luís Reis</i>	<i>Luís Reis</i>


*organ. traçamento*

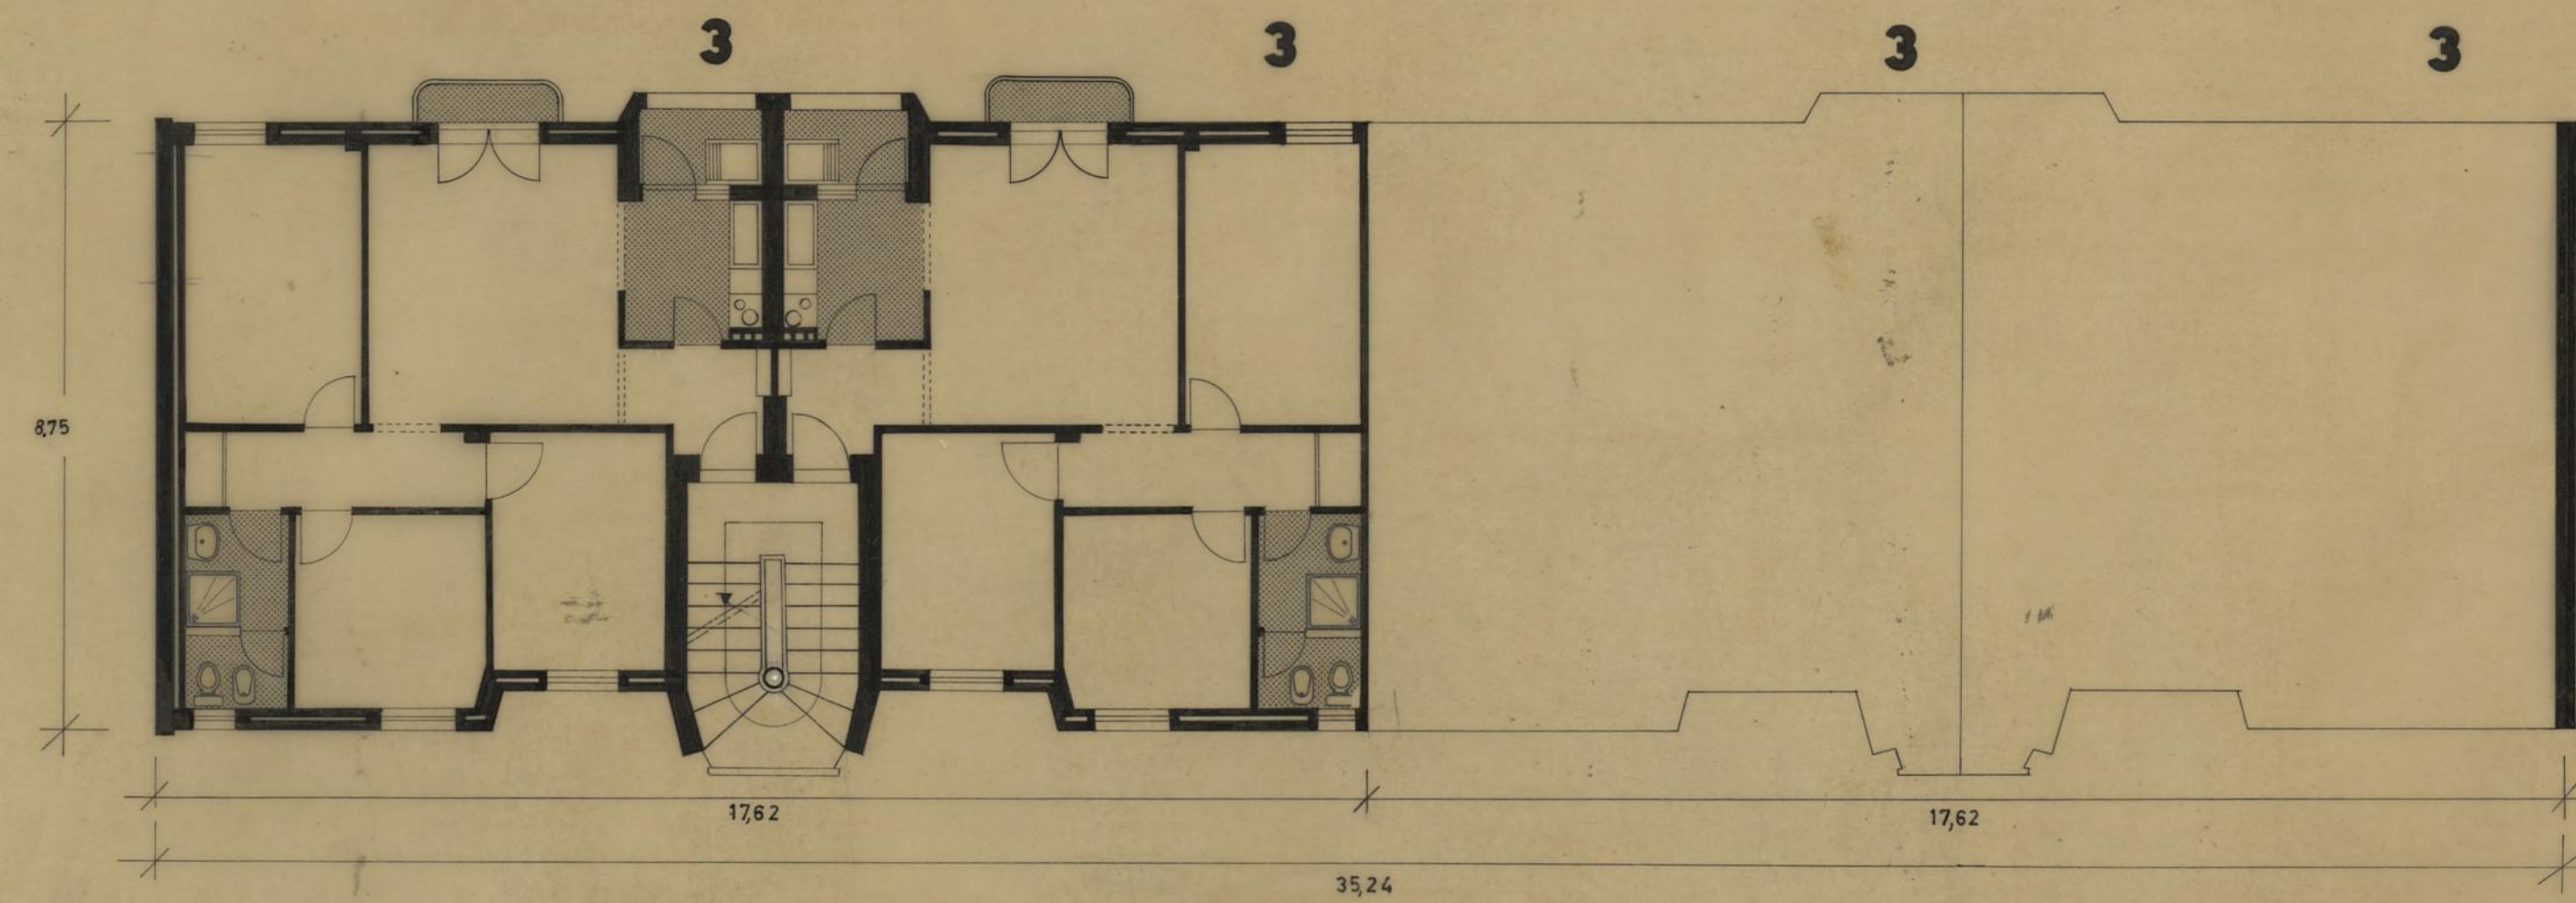


PLANTA DO ANDAR TIPO

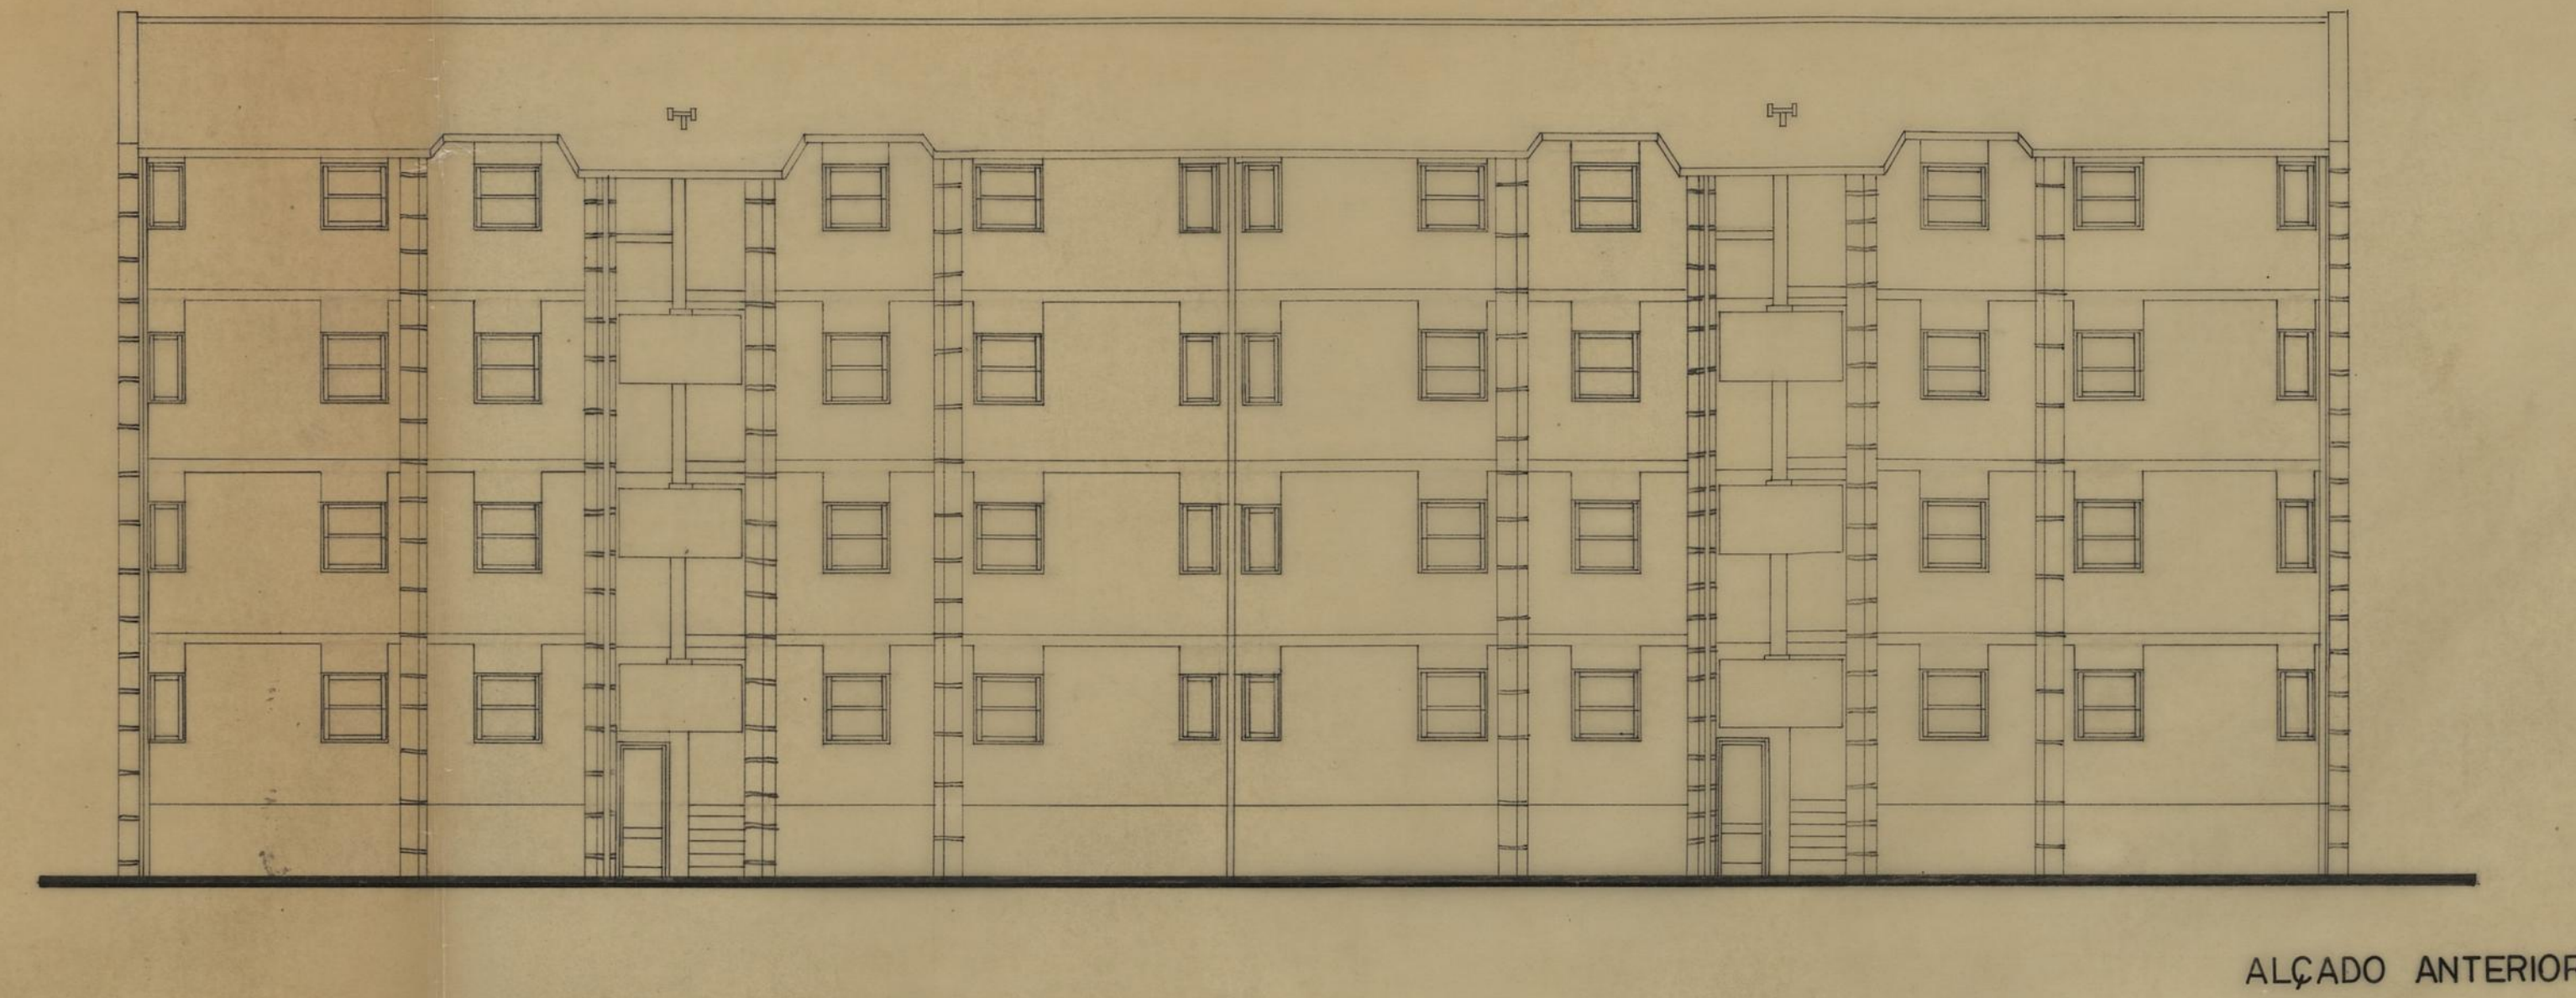


ALÇADO ANTERIOR

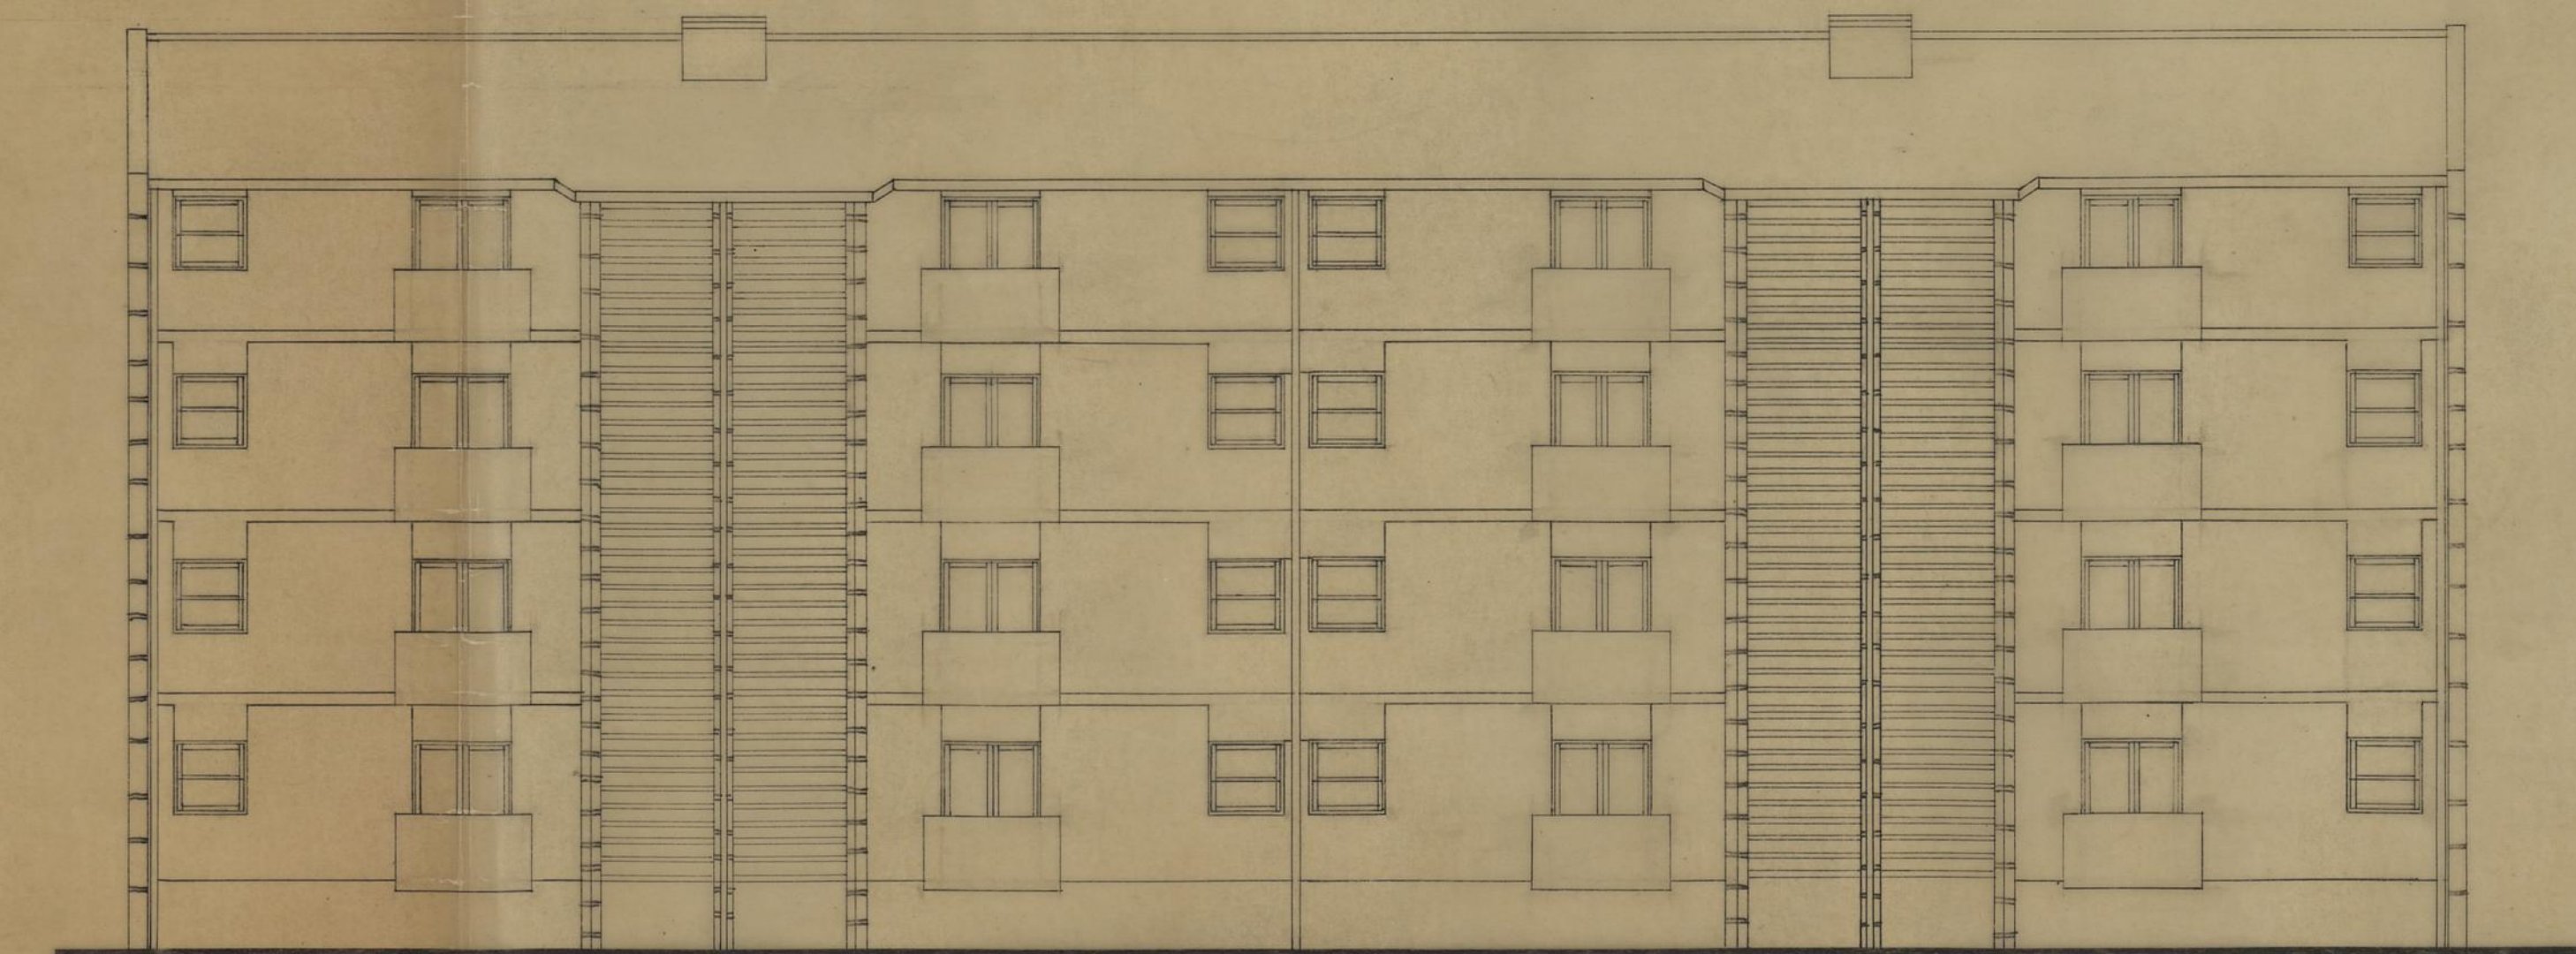


ALÇADO POSTERIOR


<b>CAMARA MUNICIPAL DO PORTO</b> D. S. M. REPARTIÇÃO DE CONSTRUÇÃO DE CASAS	GRUPO DE MORADIAS POPULARES DO FALCÃO	 JANEIRO 1968 ESCALA 1:100
	PLANTA E ALÇADOS (edificio 7)	
O ENG. CHEFE	O ARQUITECTO <i>António Pires</i>	A DESENHADORA <i>Isabel Vasconcelos</i>

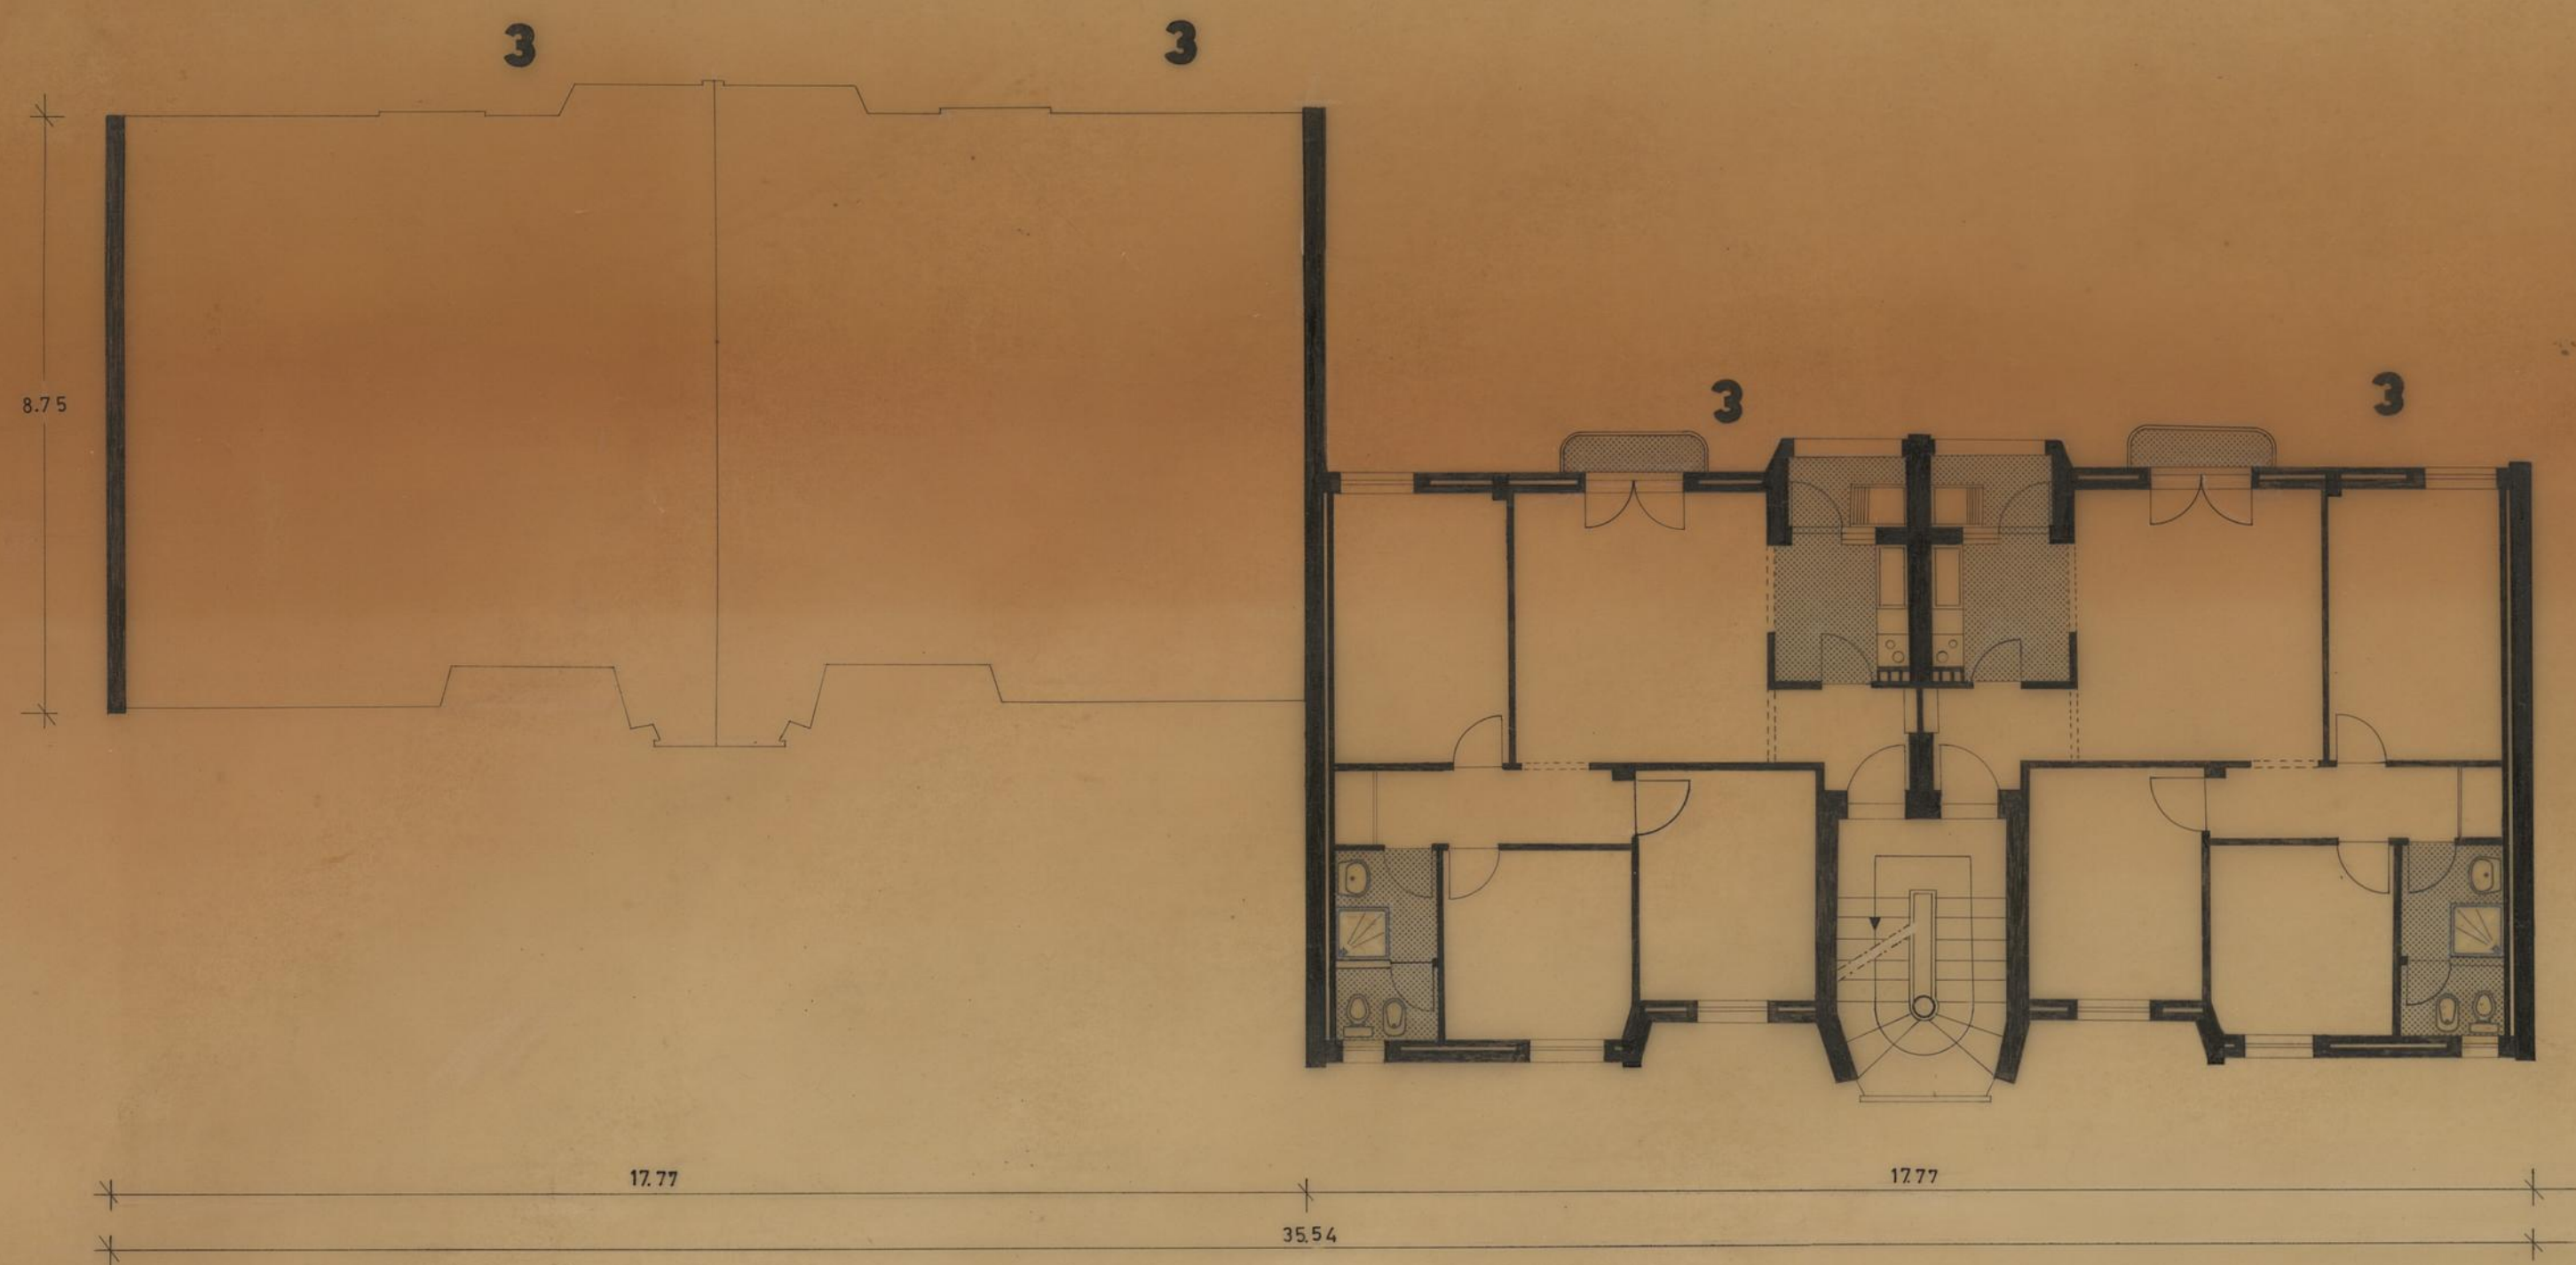

PLANTA DO ANDAR TIPO

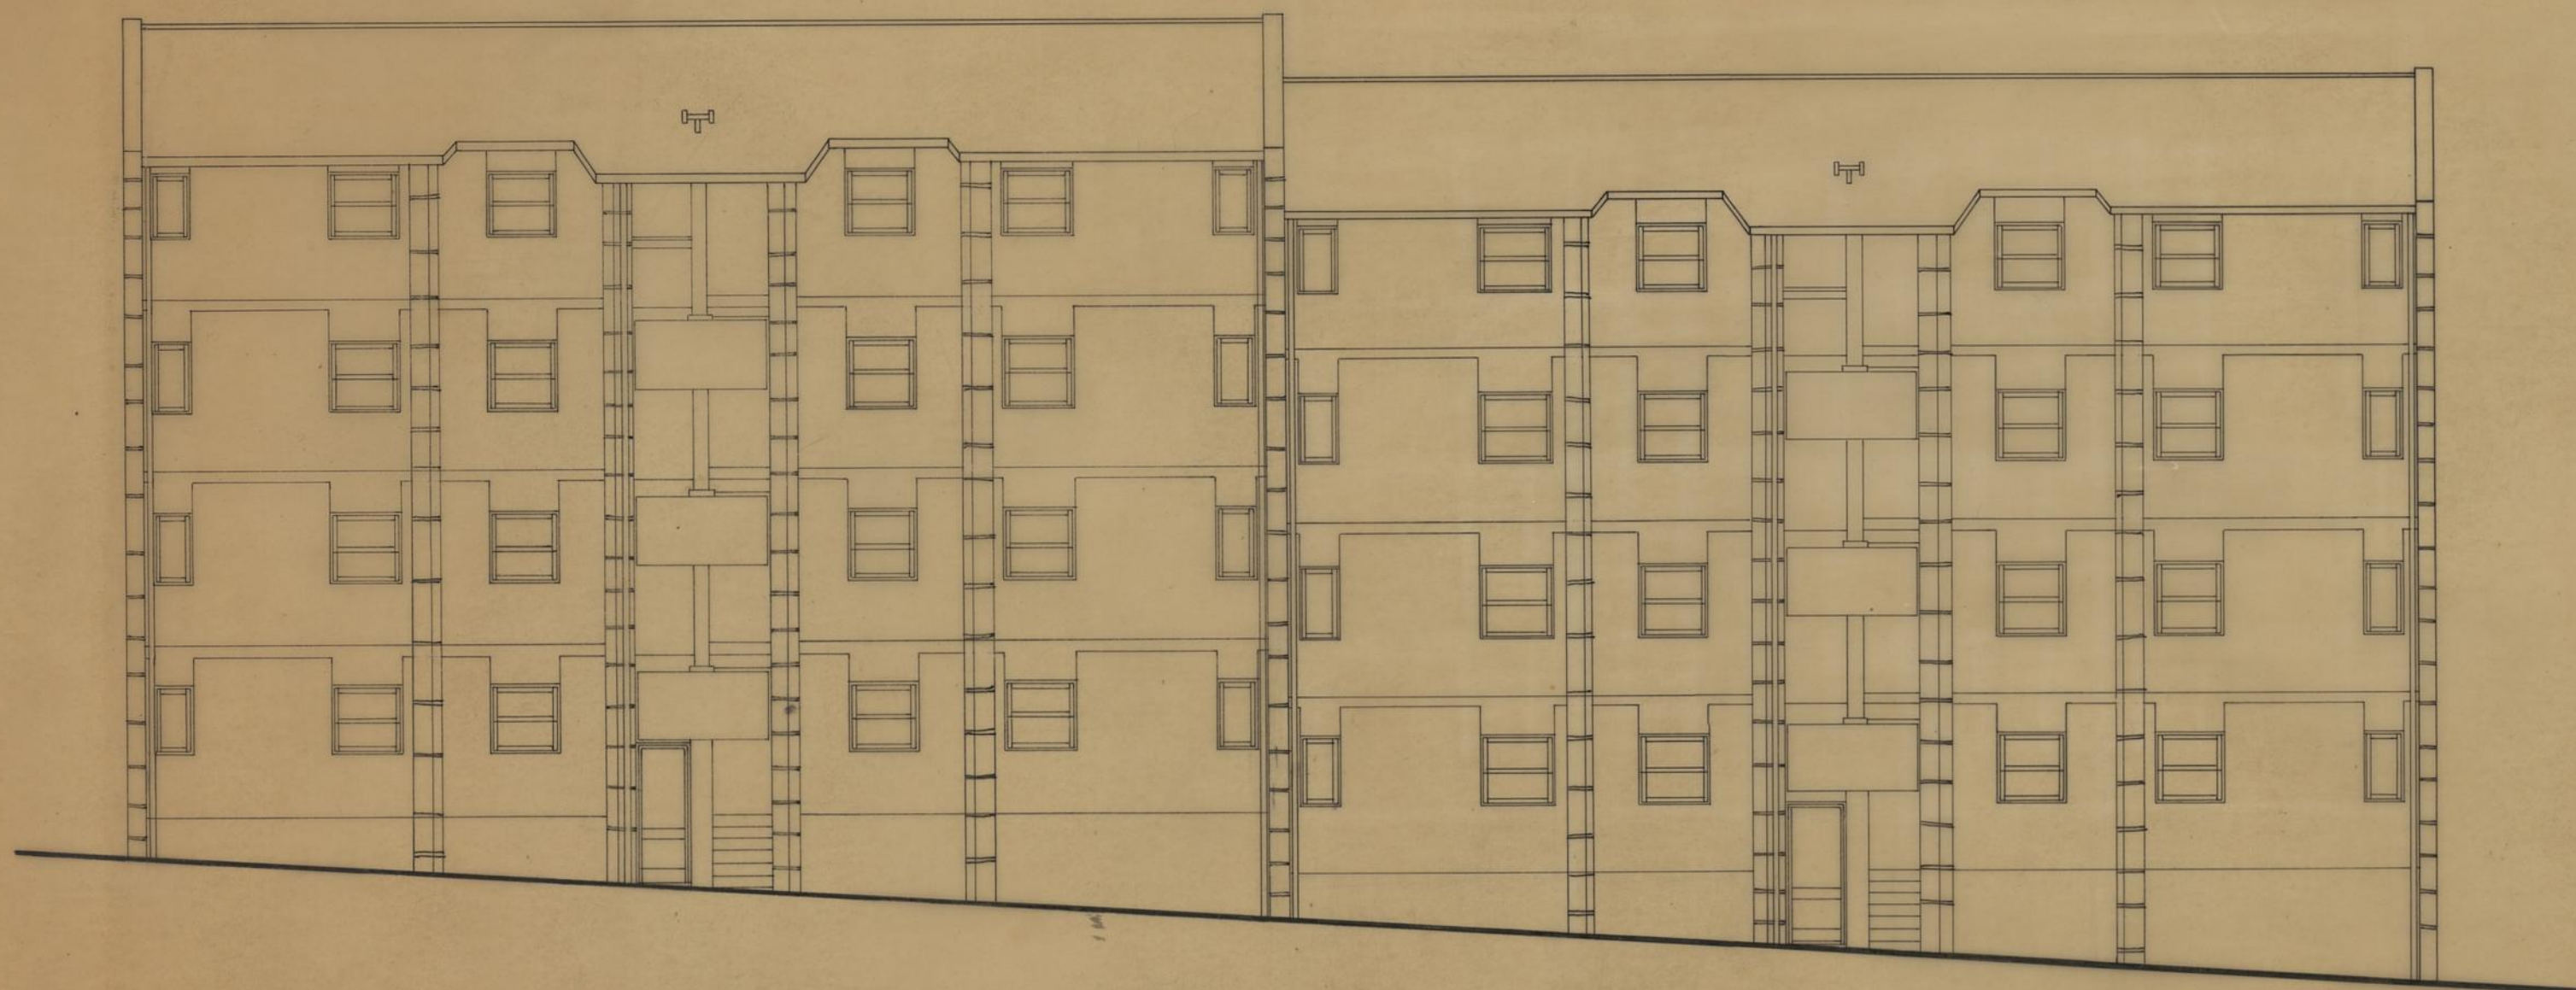


ALÇADO ANTERIOR

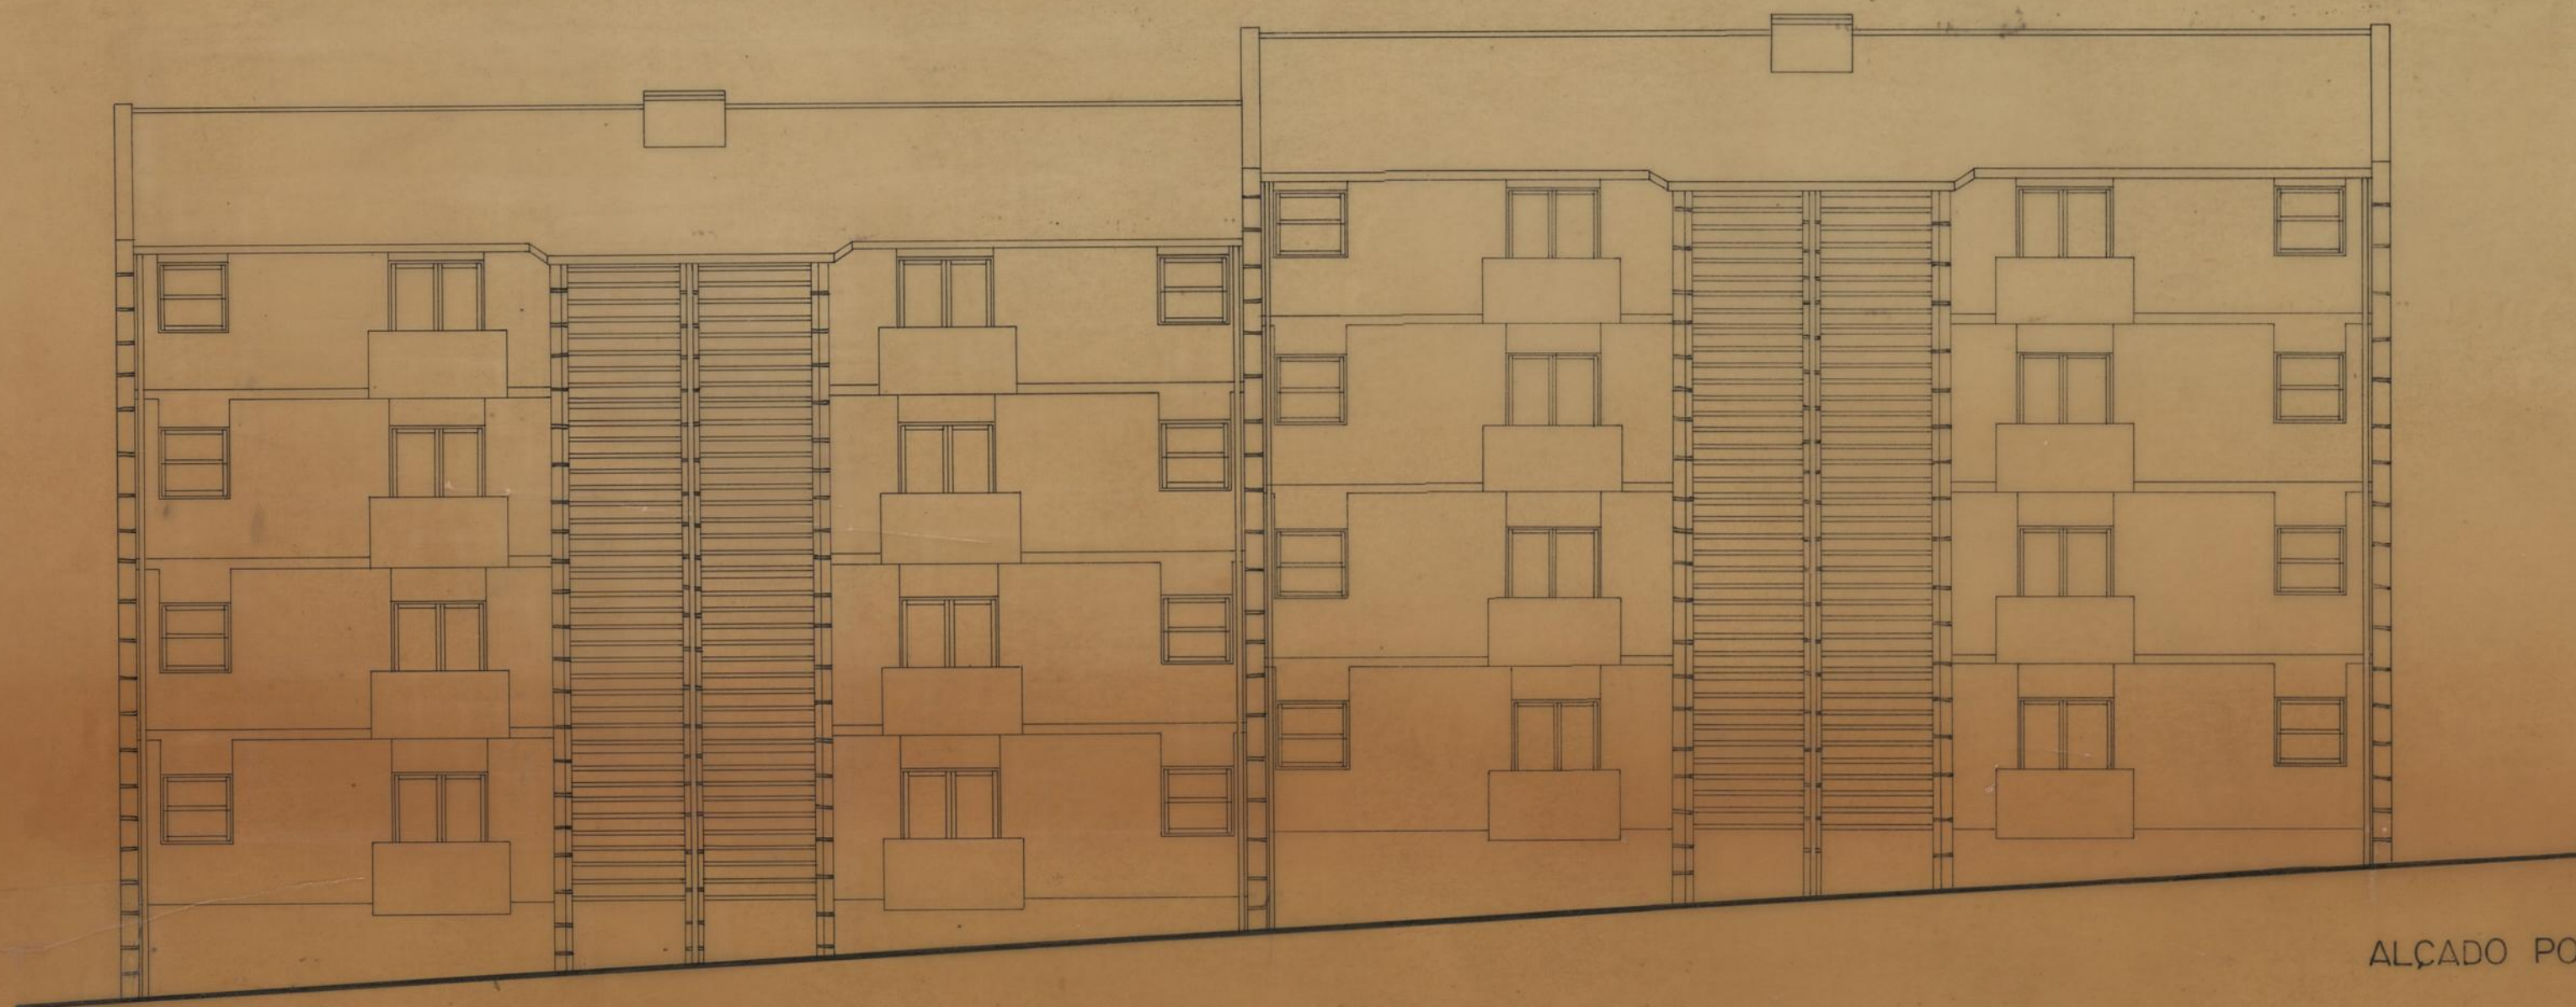


ALÇADO POSTERIOR


<b>CAMARA MUNICIPAL DO PORTO</b> D. S. M. REPARTIÇÃO DE CONSTRUÇÃO DE CASAS	GRUPO DE MORADIAS POPULARES DO FALCÃO	OUT 19
	PLANTA E ALÇADOS (edifício B)	ESC.
O ENGENHEIRO	O ARQUITECTO	A DESENHADOR

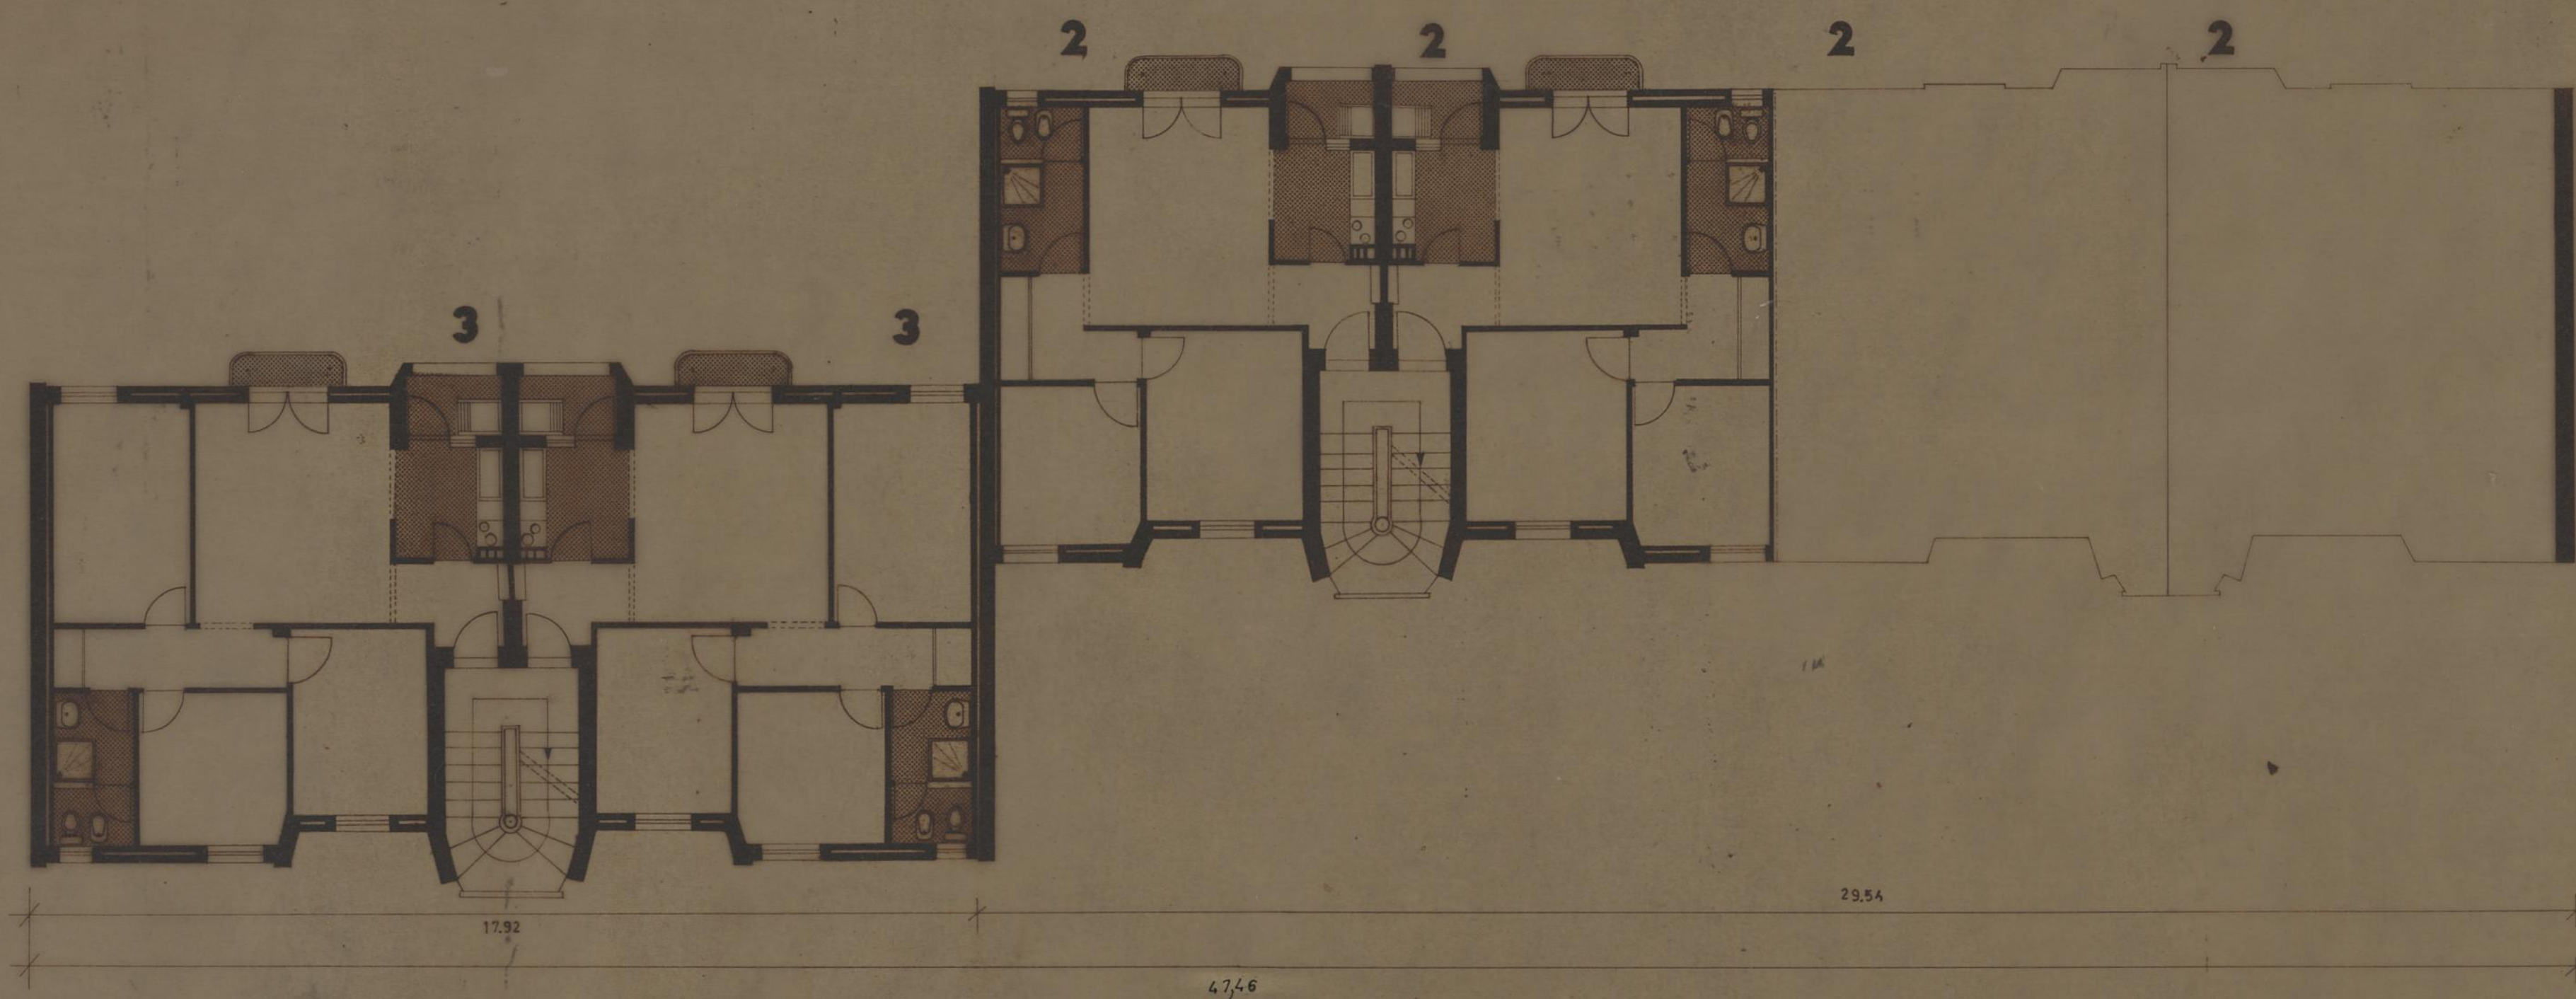

PLANTA DO ANDAR TIPO

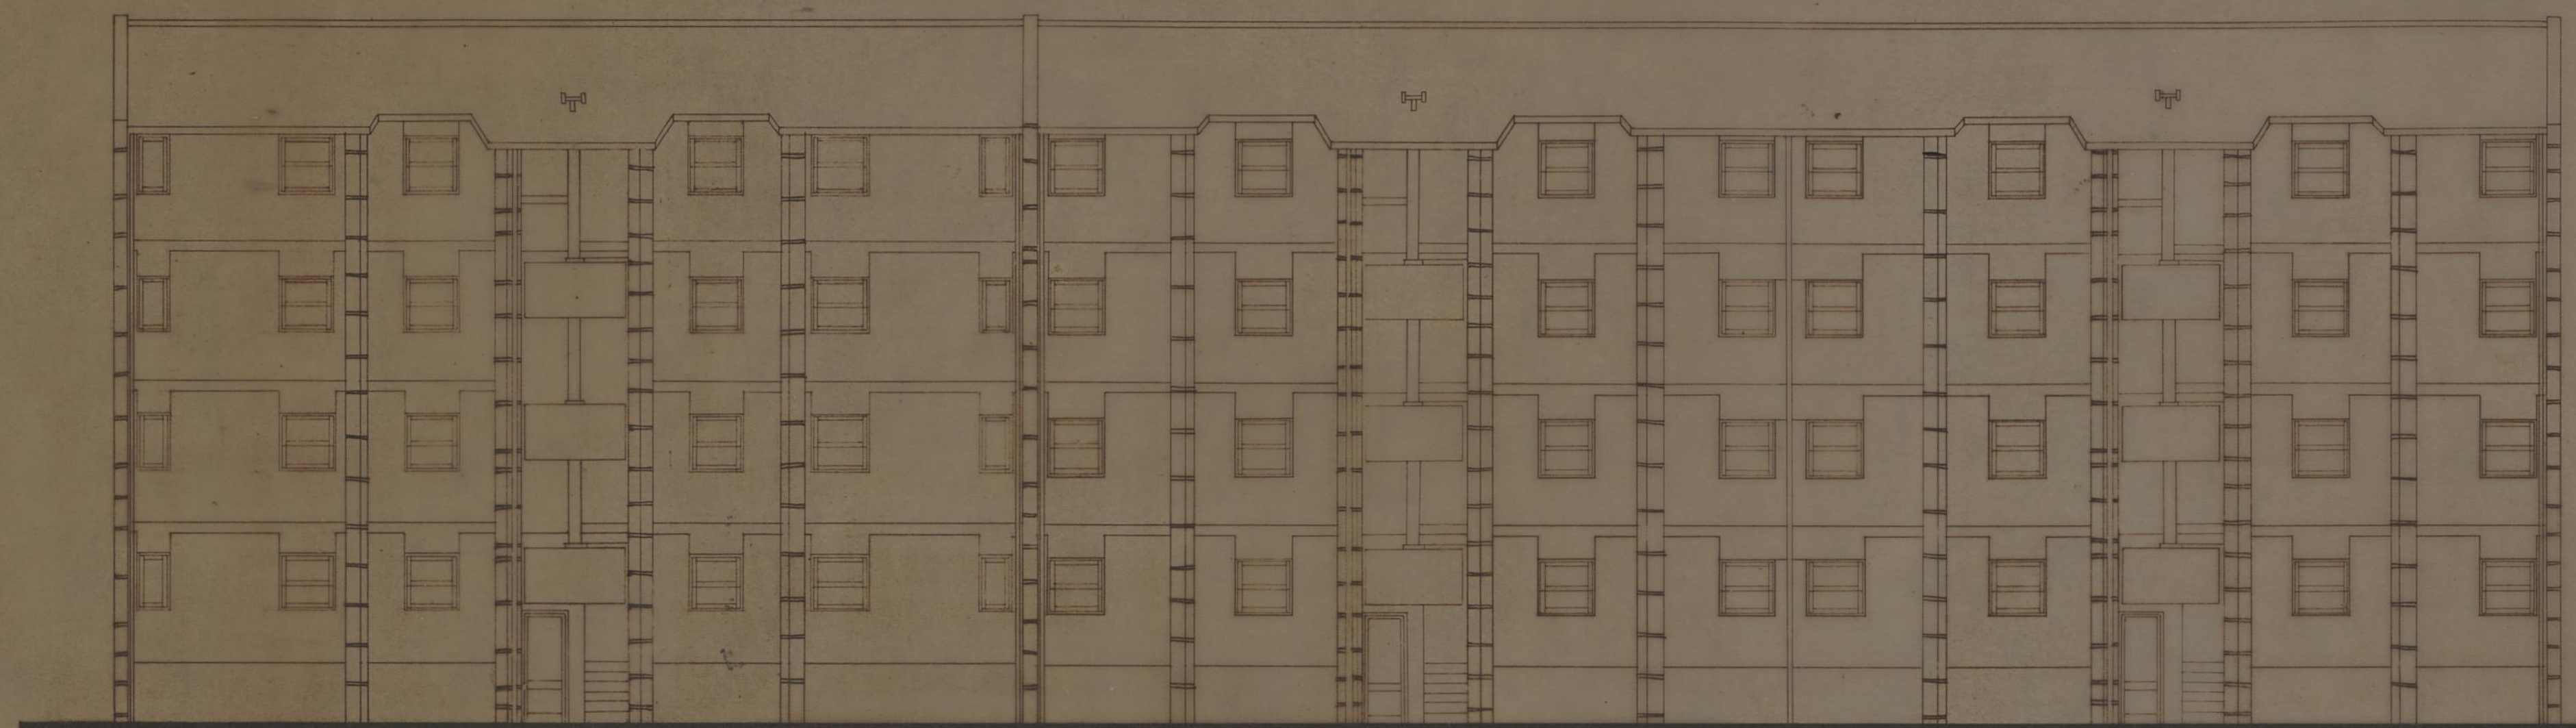


ALÇADO ANTERIOR

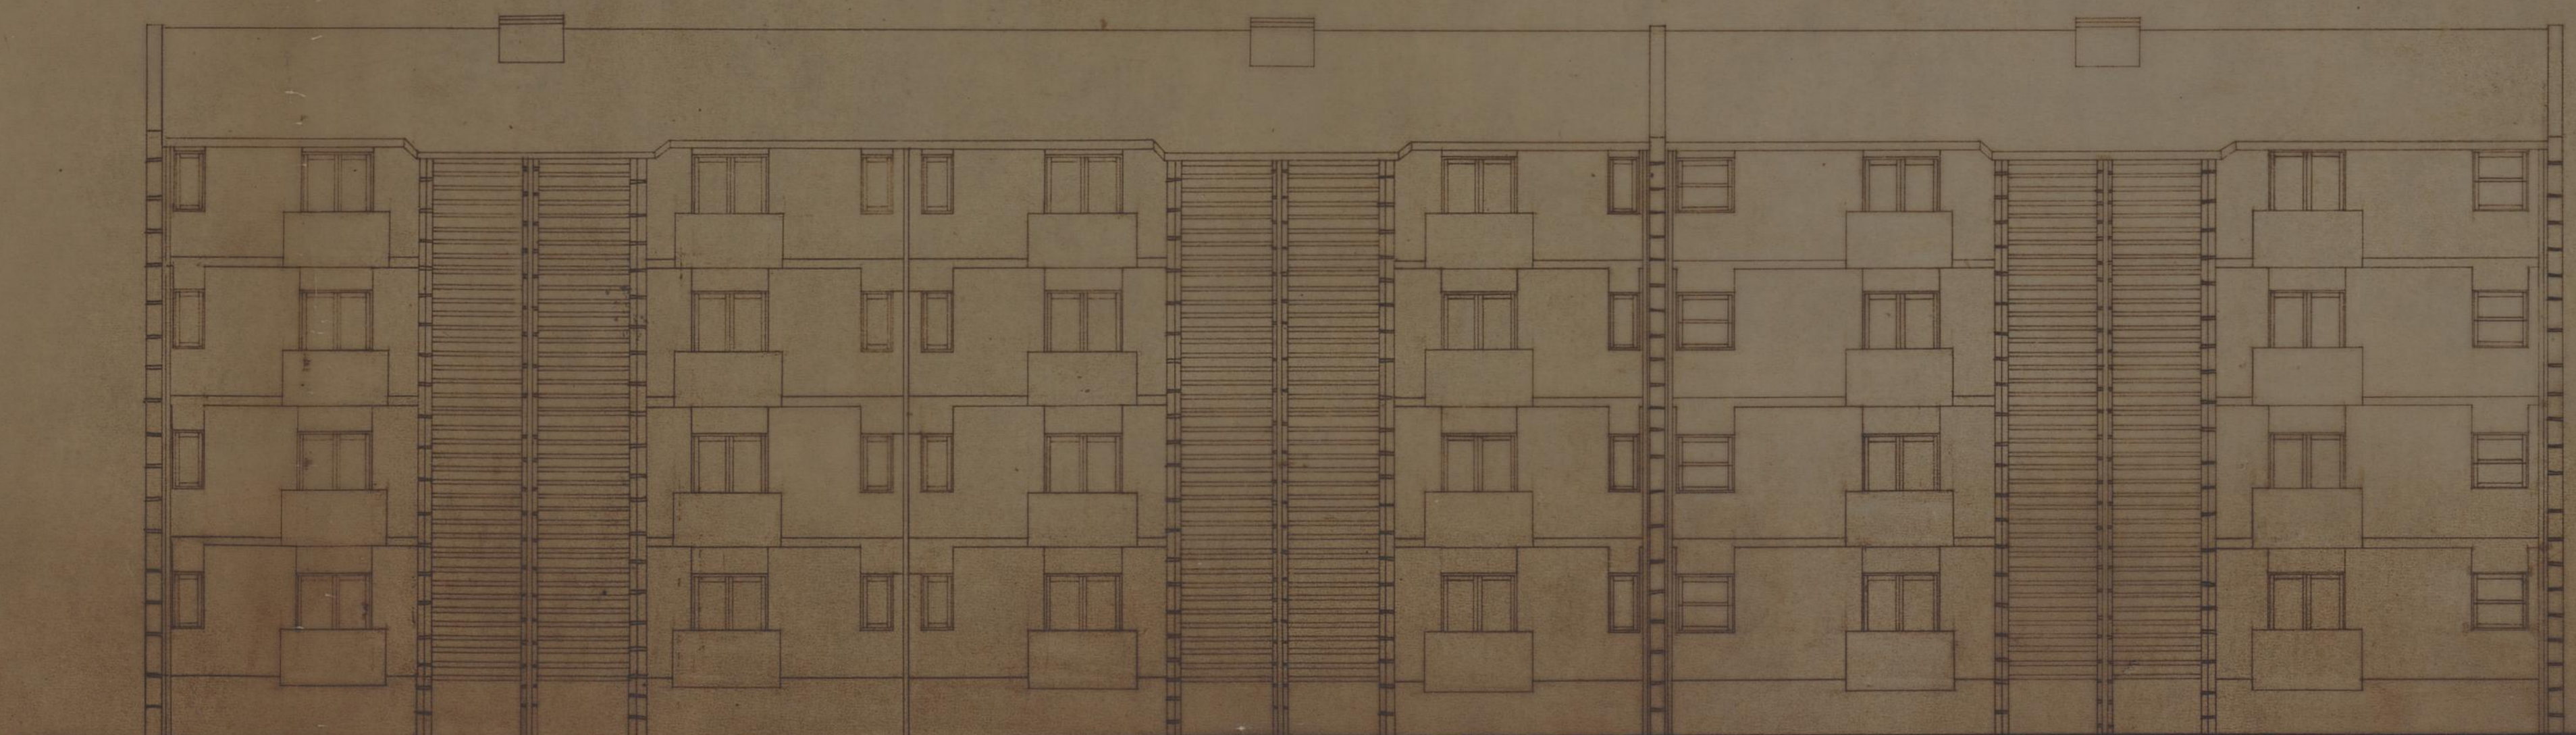



ALÇADO POSTERIOR

<b>CAMARA MUNICIPAL DO PORTO</b> D. S. M. REPARTIÇÃO DE CONSTRUÇÃO DE CASAS	GRUPO DE MORADIAS POPULARES DO FALCÃO	No JANEIRO 1968 ESCALA 1/100
	PLANTA E ALÇADOS (edificio 9)	
O ENG. CHEFE	O ARQUITECTO	A DESENHADORA





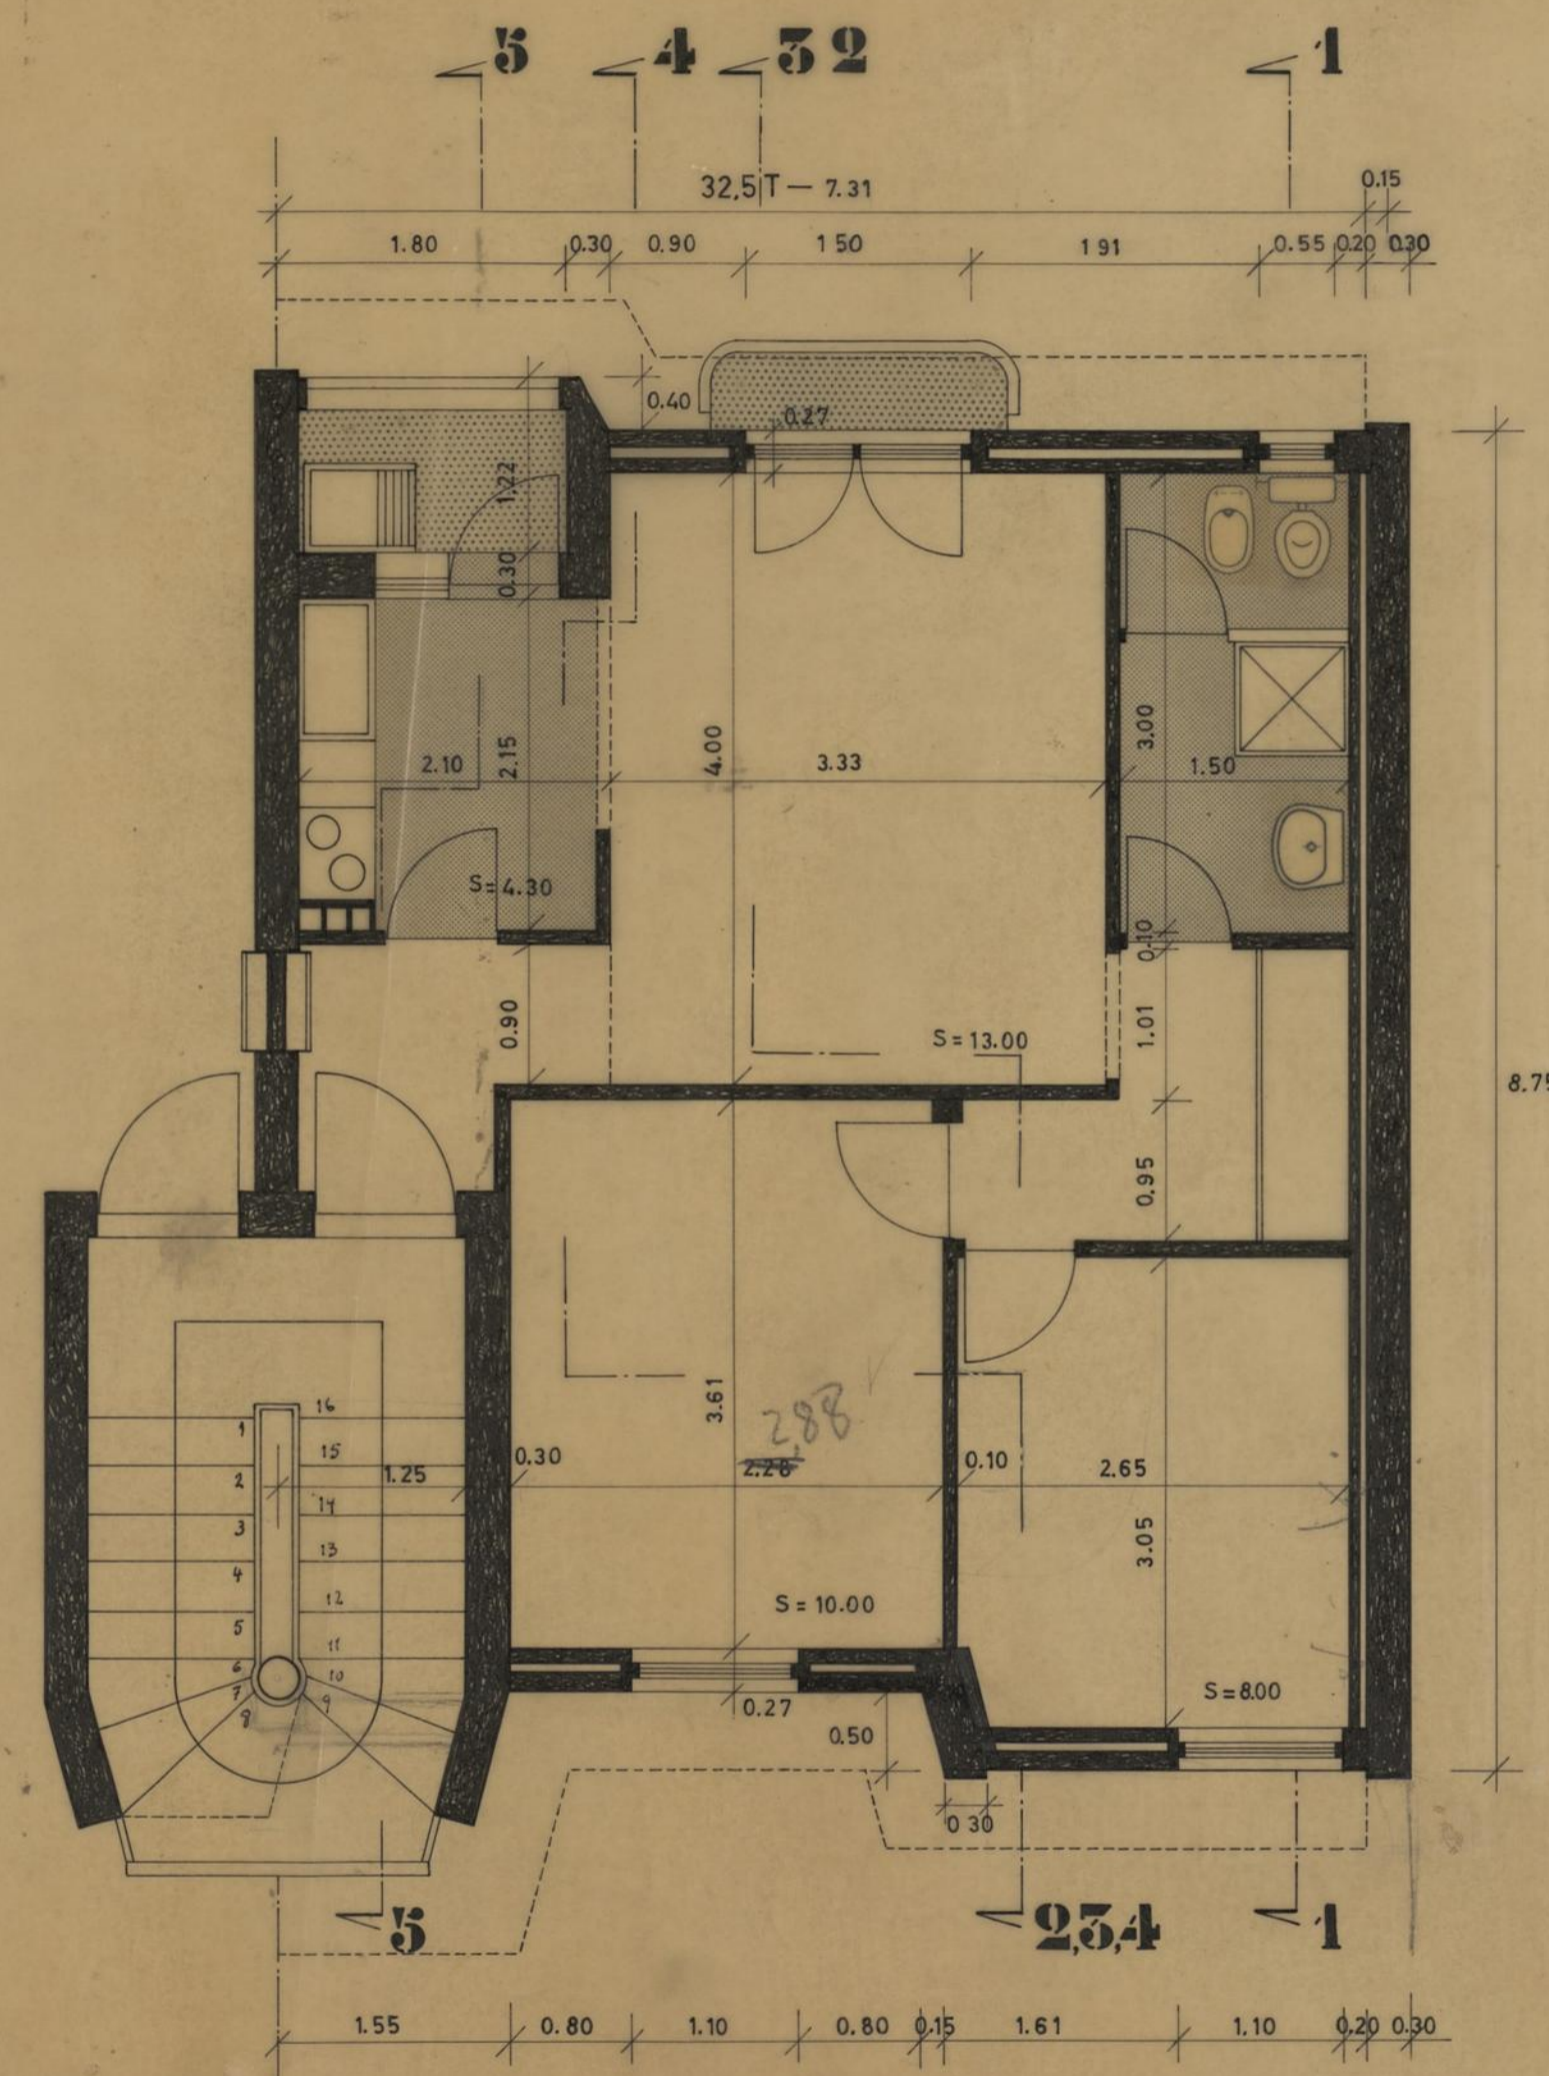


718 + 13 = 731


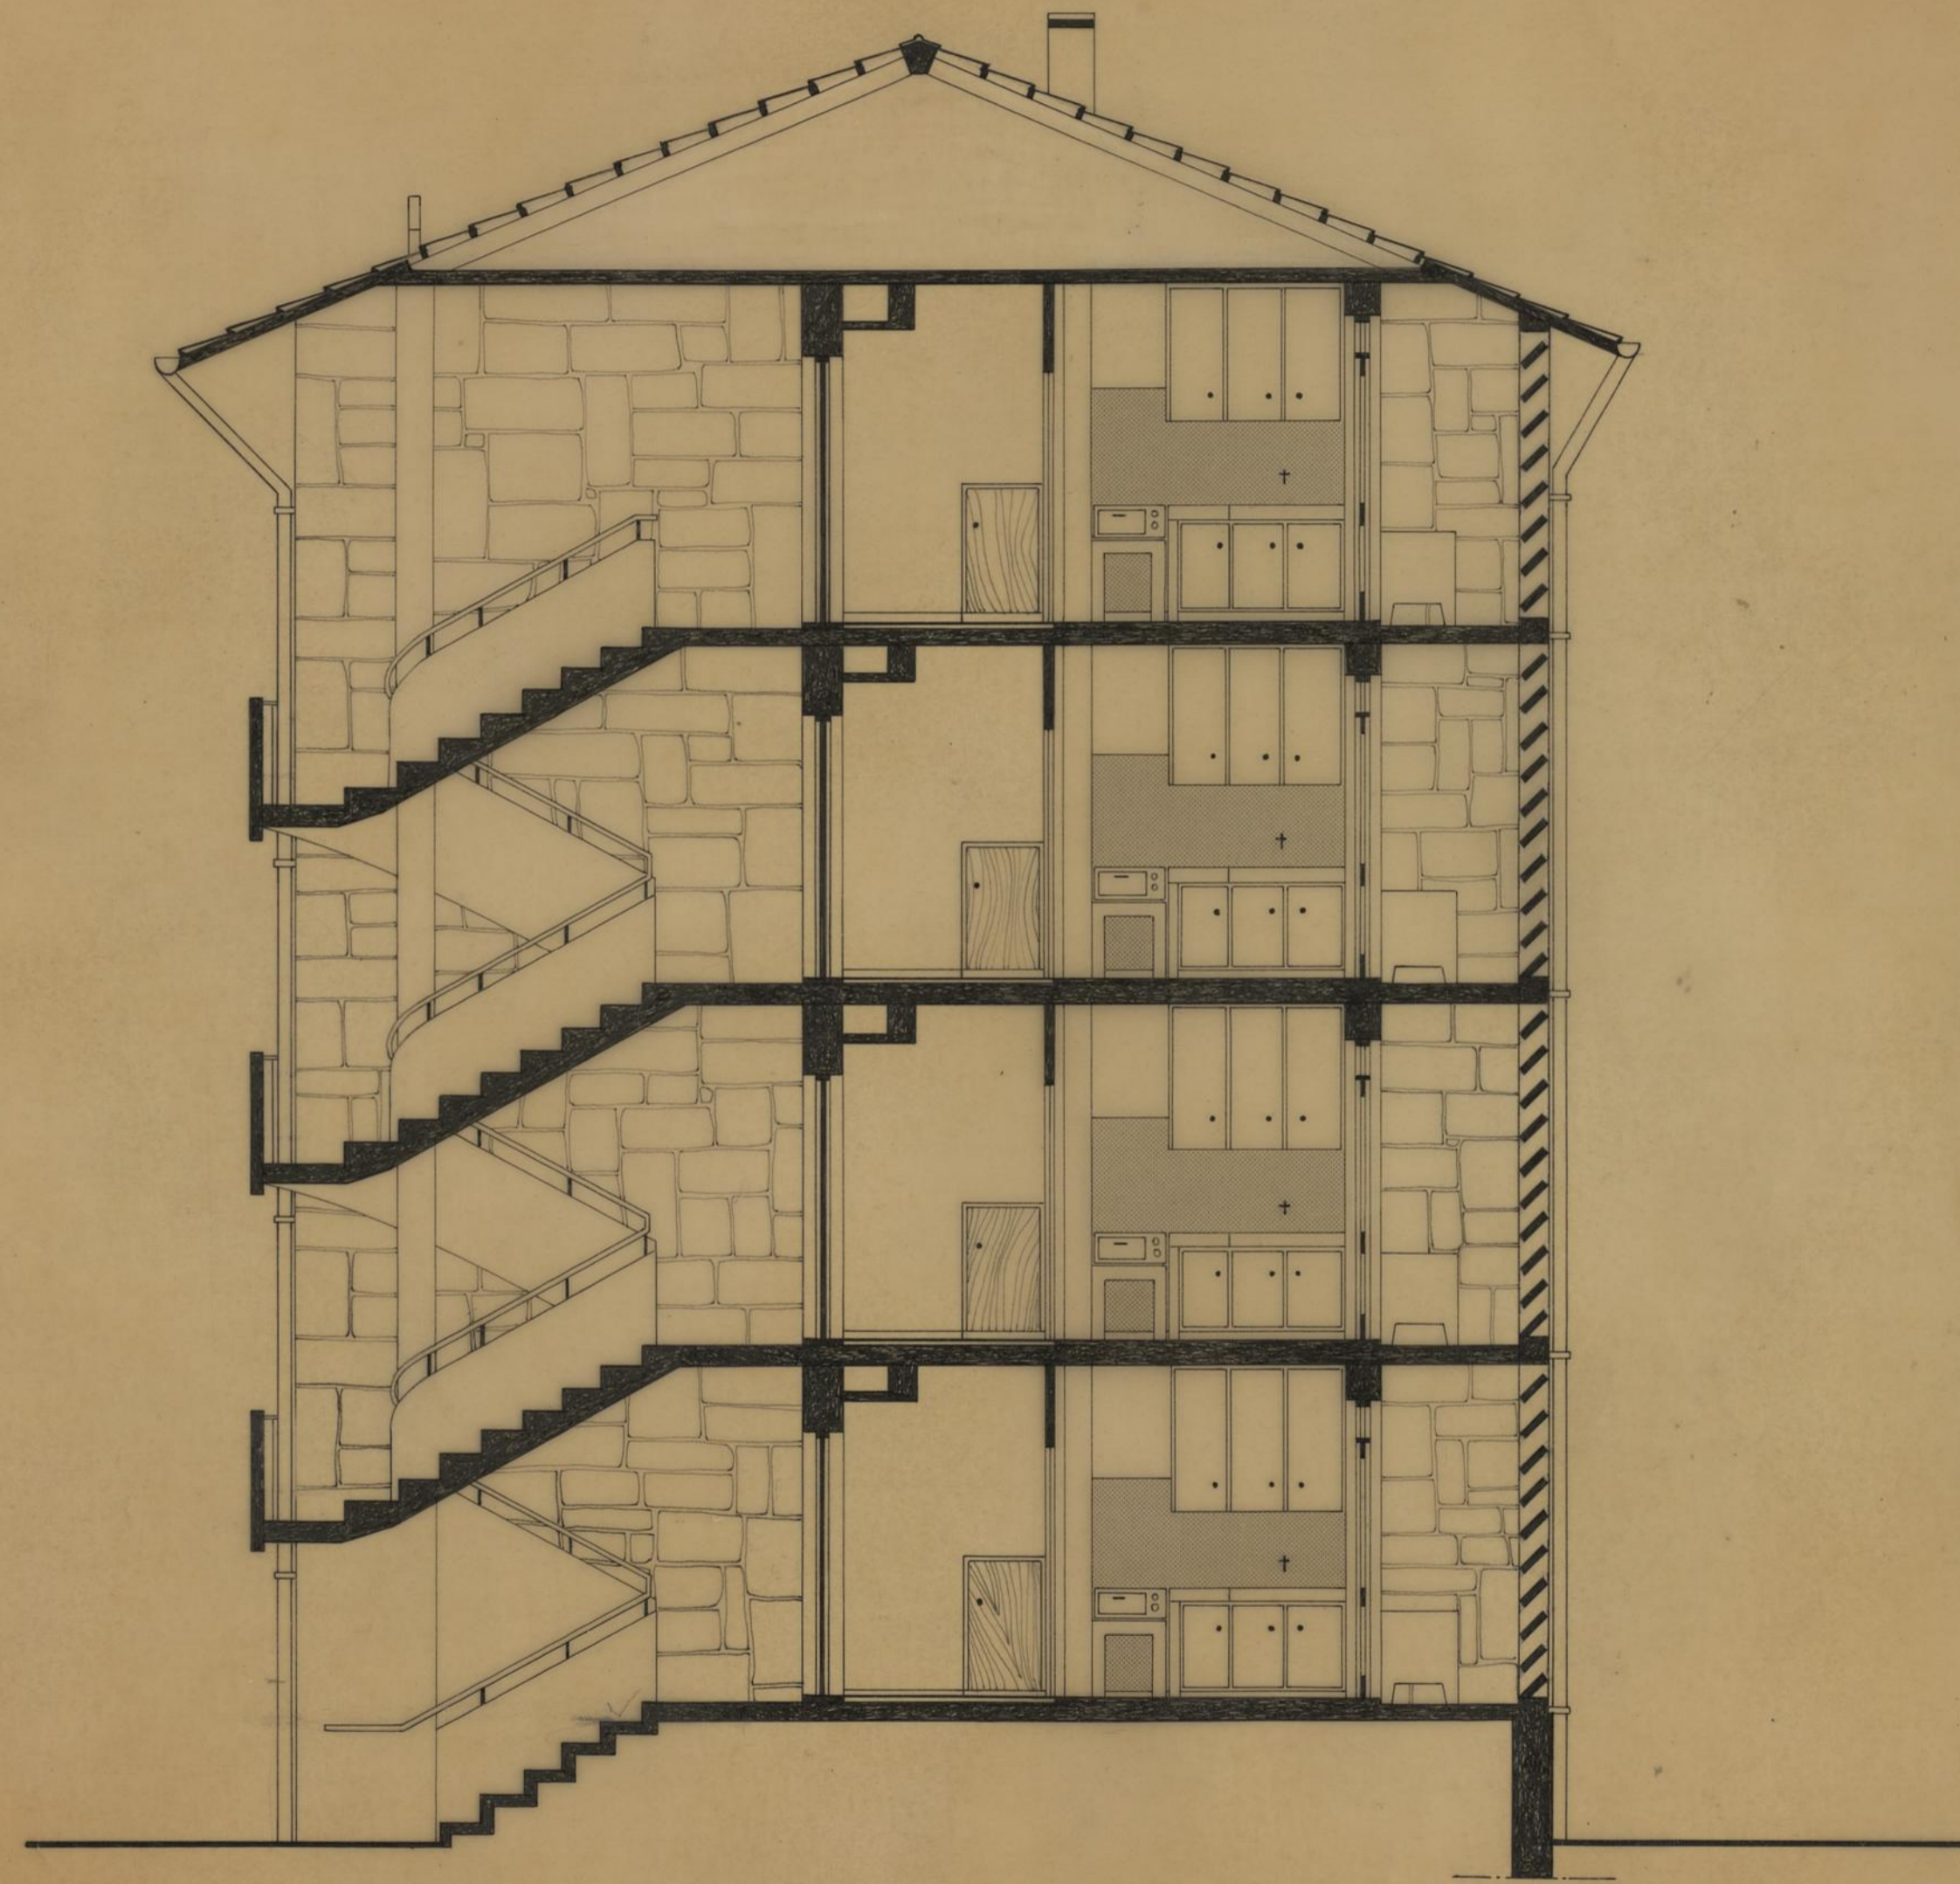
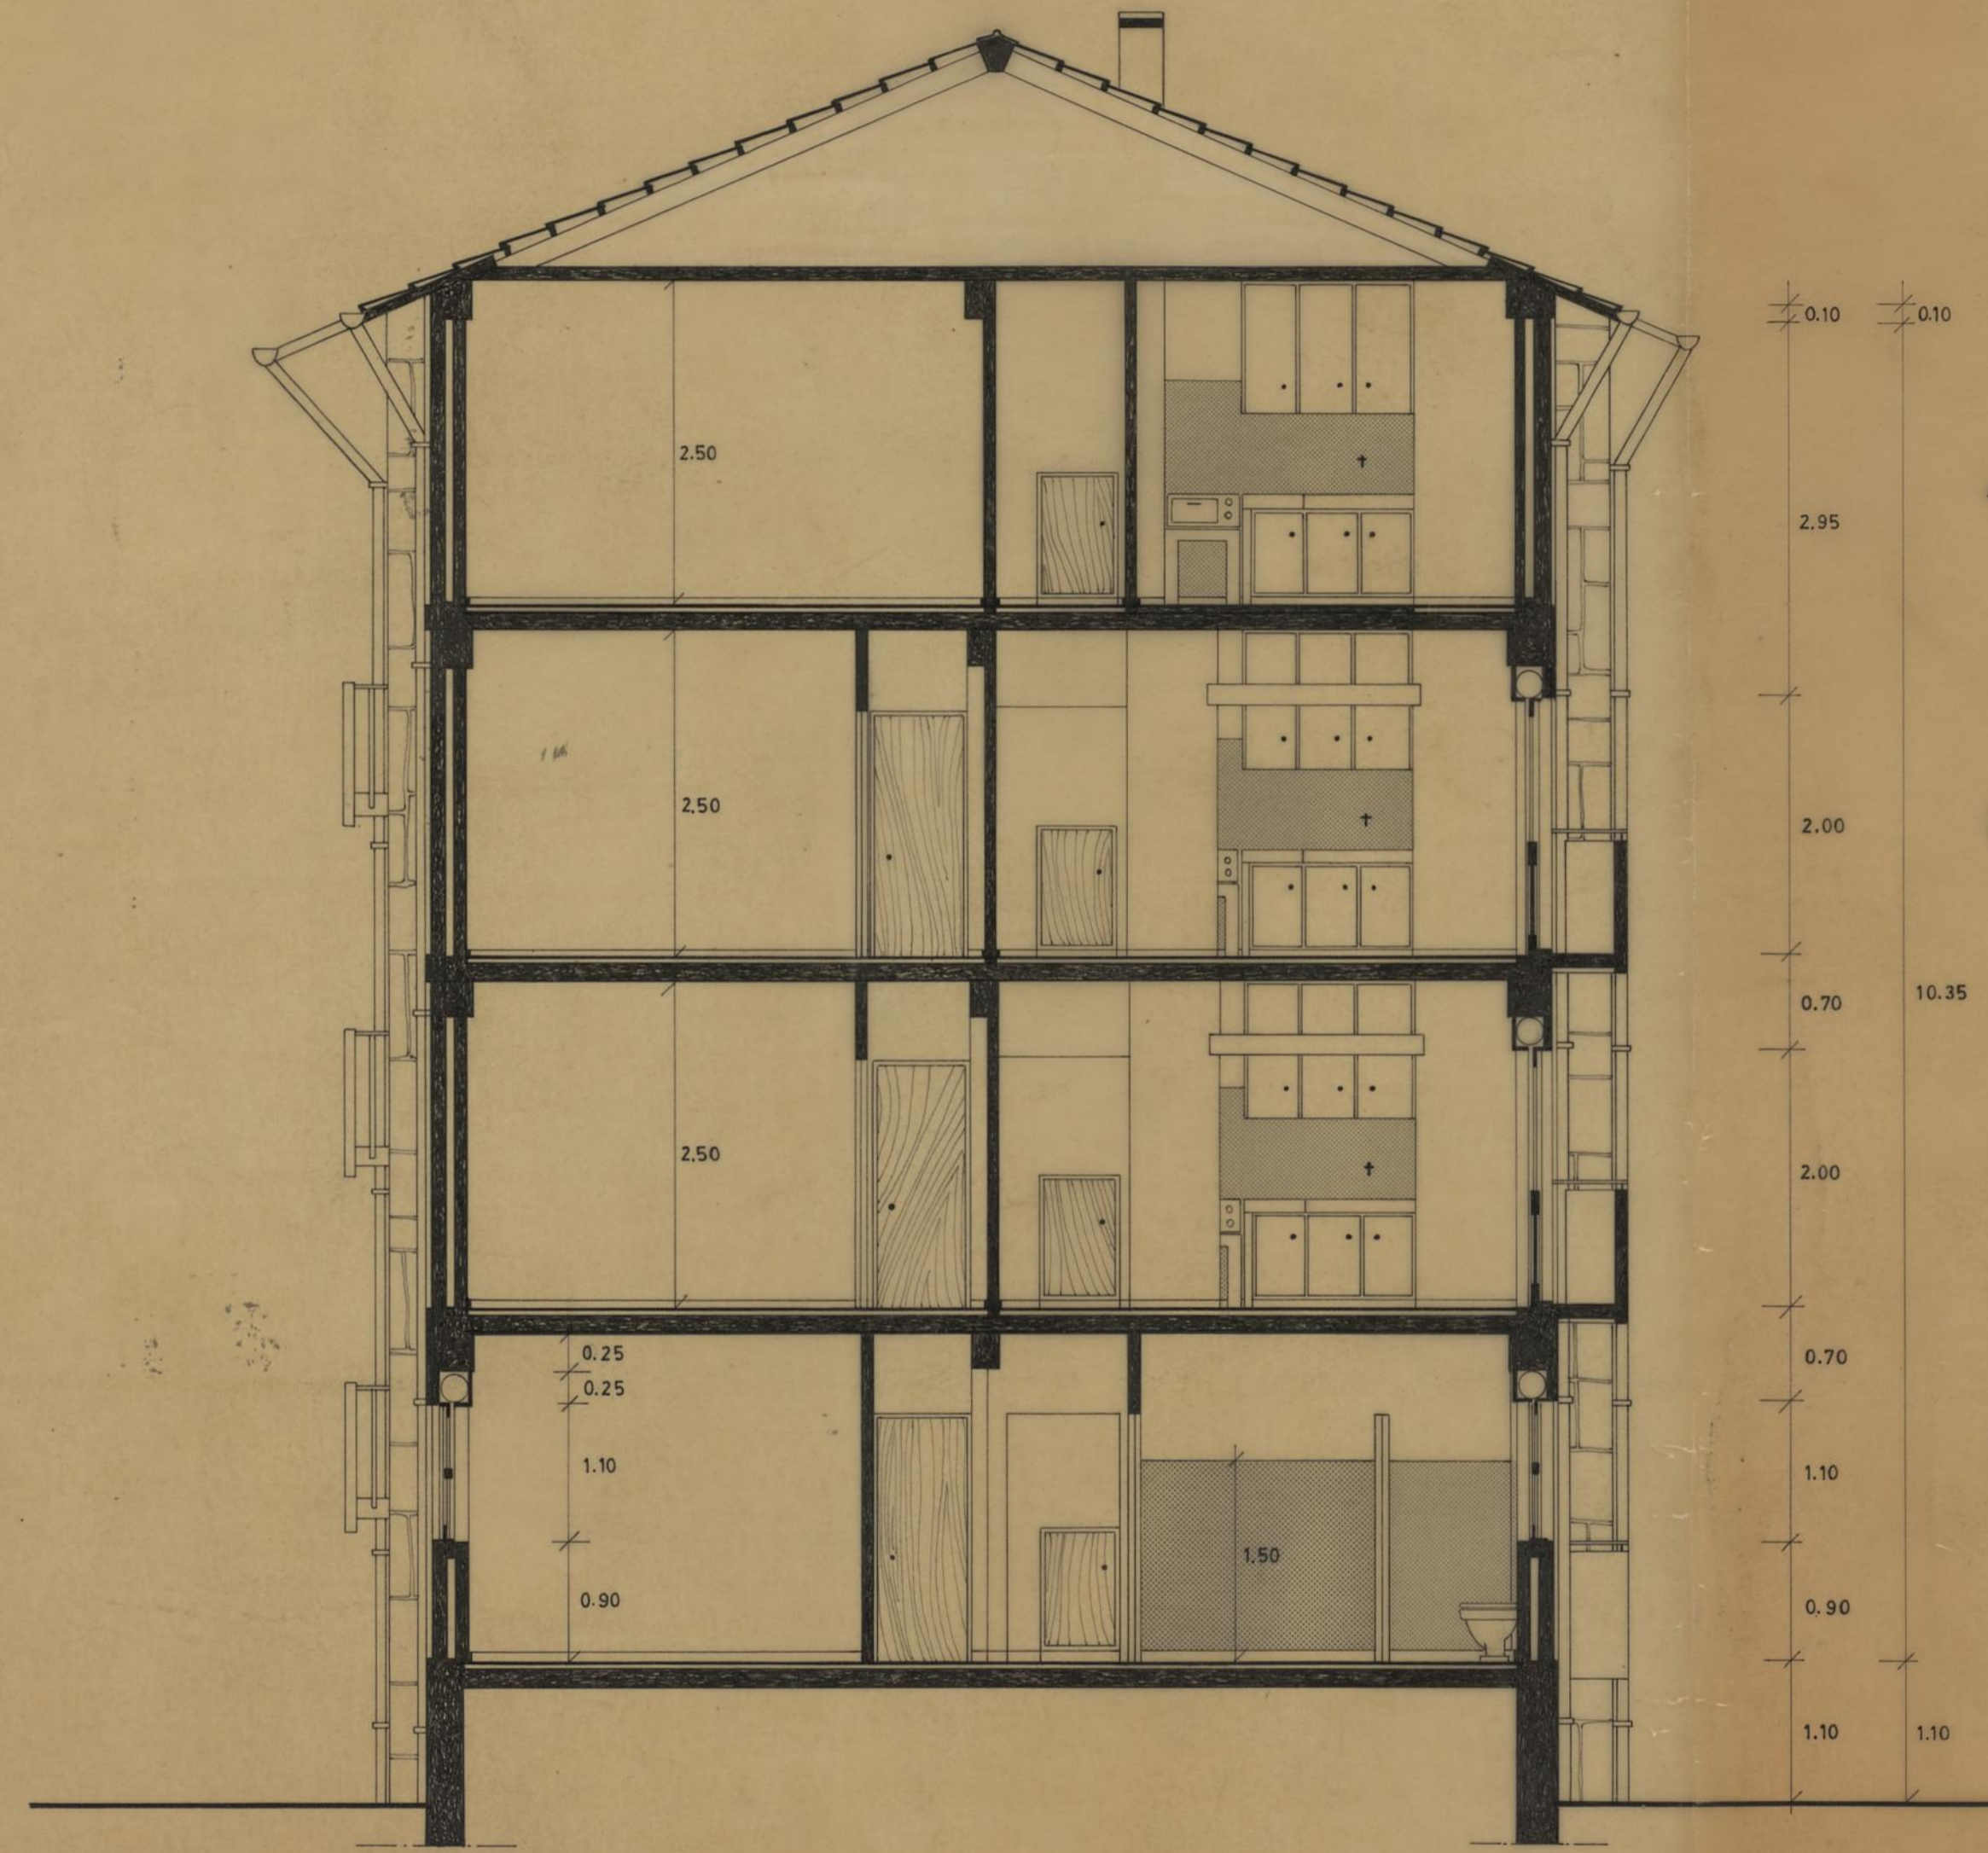



CORTE 5


<b>CAMARA MUNICIPAL DO PORTO</b> D. S. H. REPARTIÇÃO DE CONSTRUÇÃO DE CASAS	GRUPO DE MORADIAS POPULARES DO FALCÃO	FEVREIRO 1968 ESCALA 1/50
	TIPO 2 - PLANTA PARCIAL E CORTES	
O. ENG. CHEFE	O. ARQUITECTO <i>Luís Pereira</i>	A. DESENHADORA <i>Ana Isabel Aires</i>

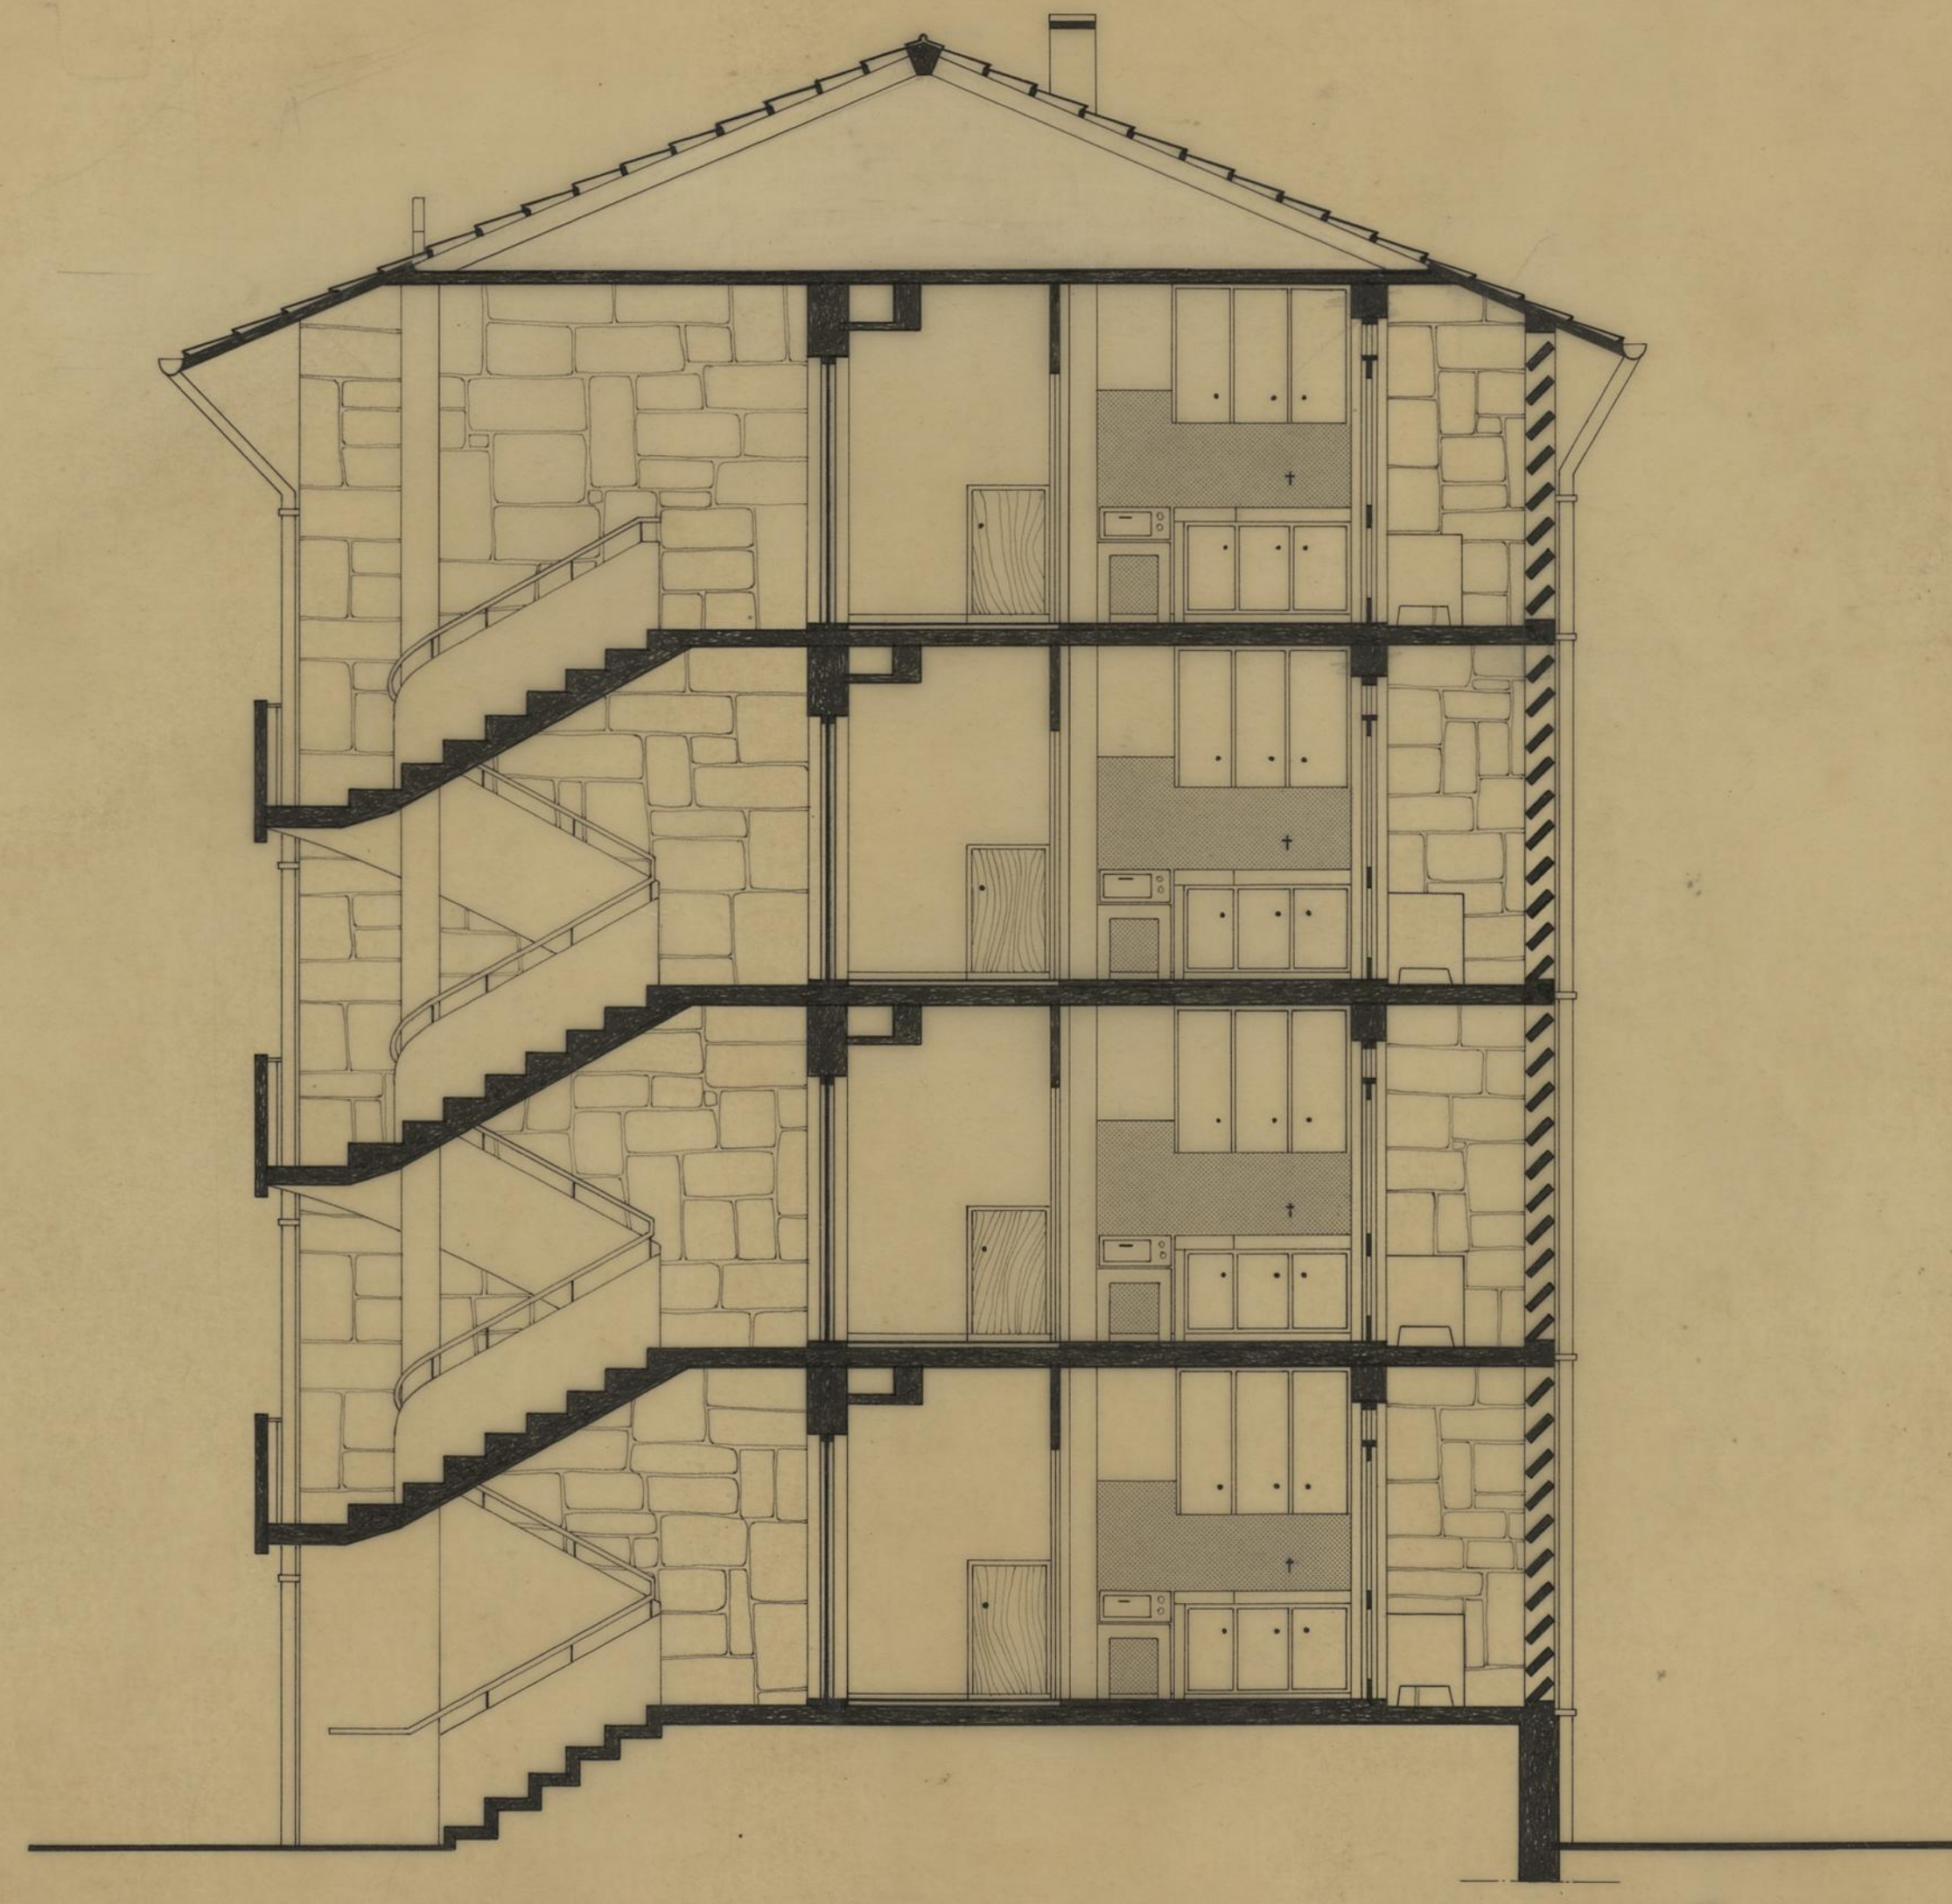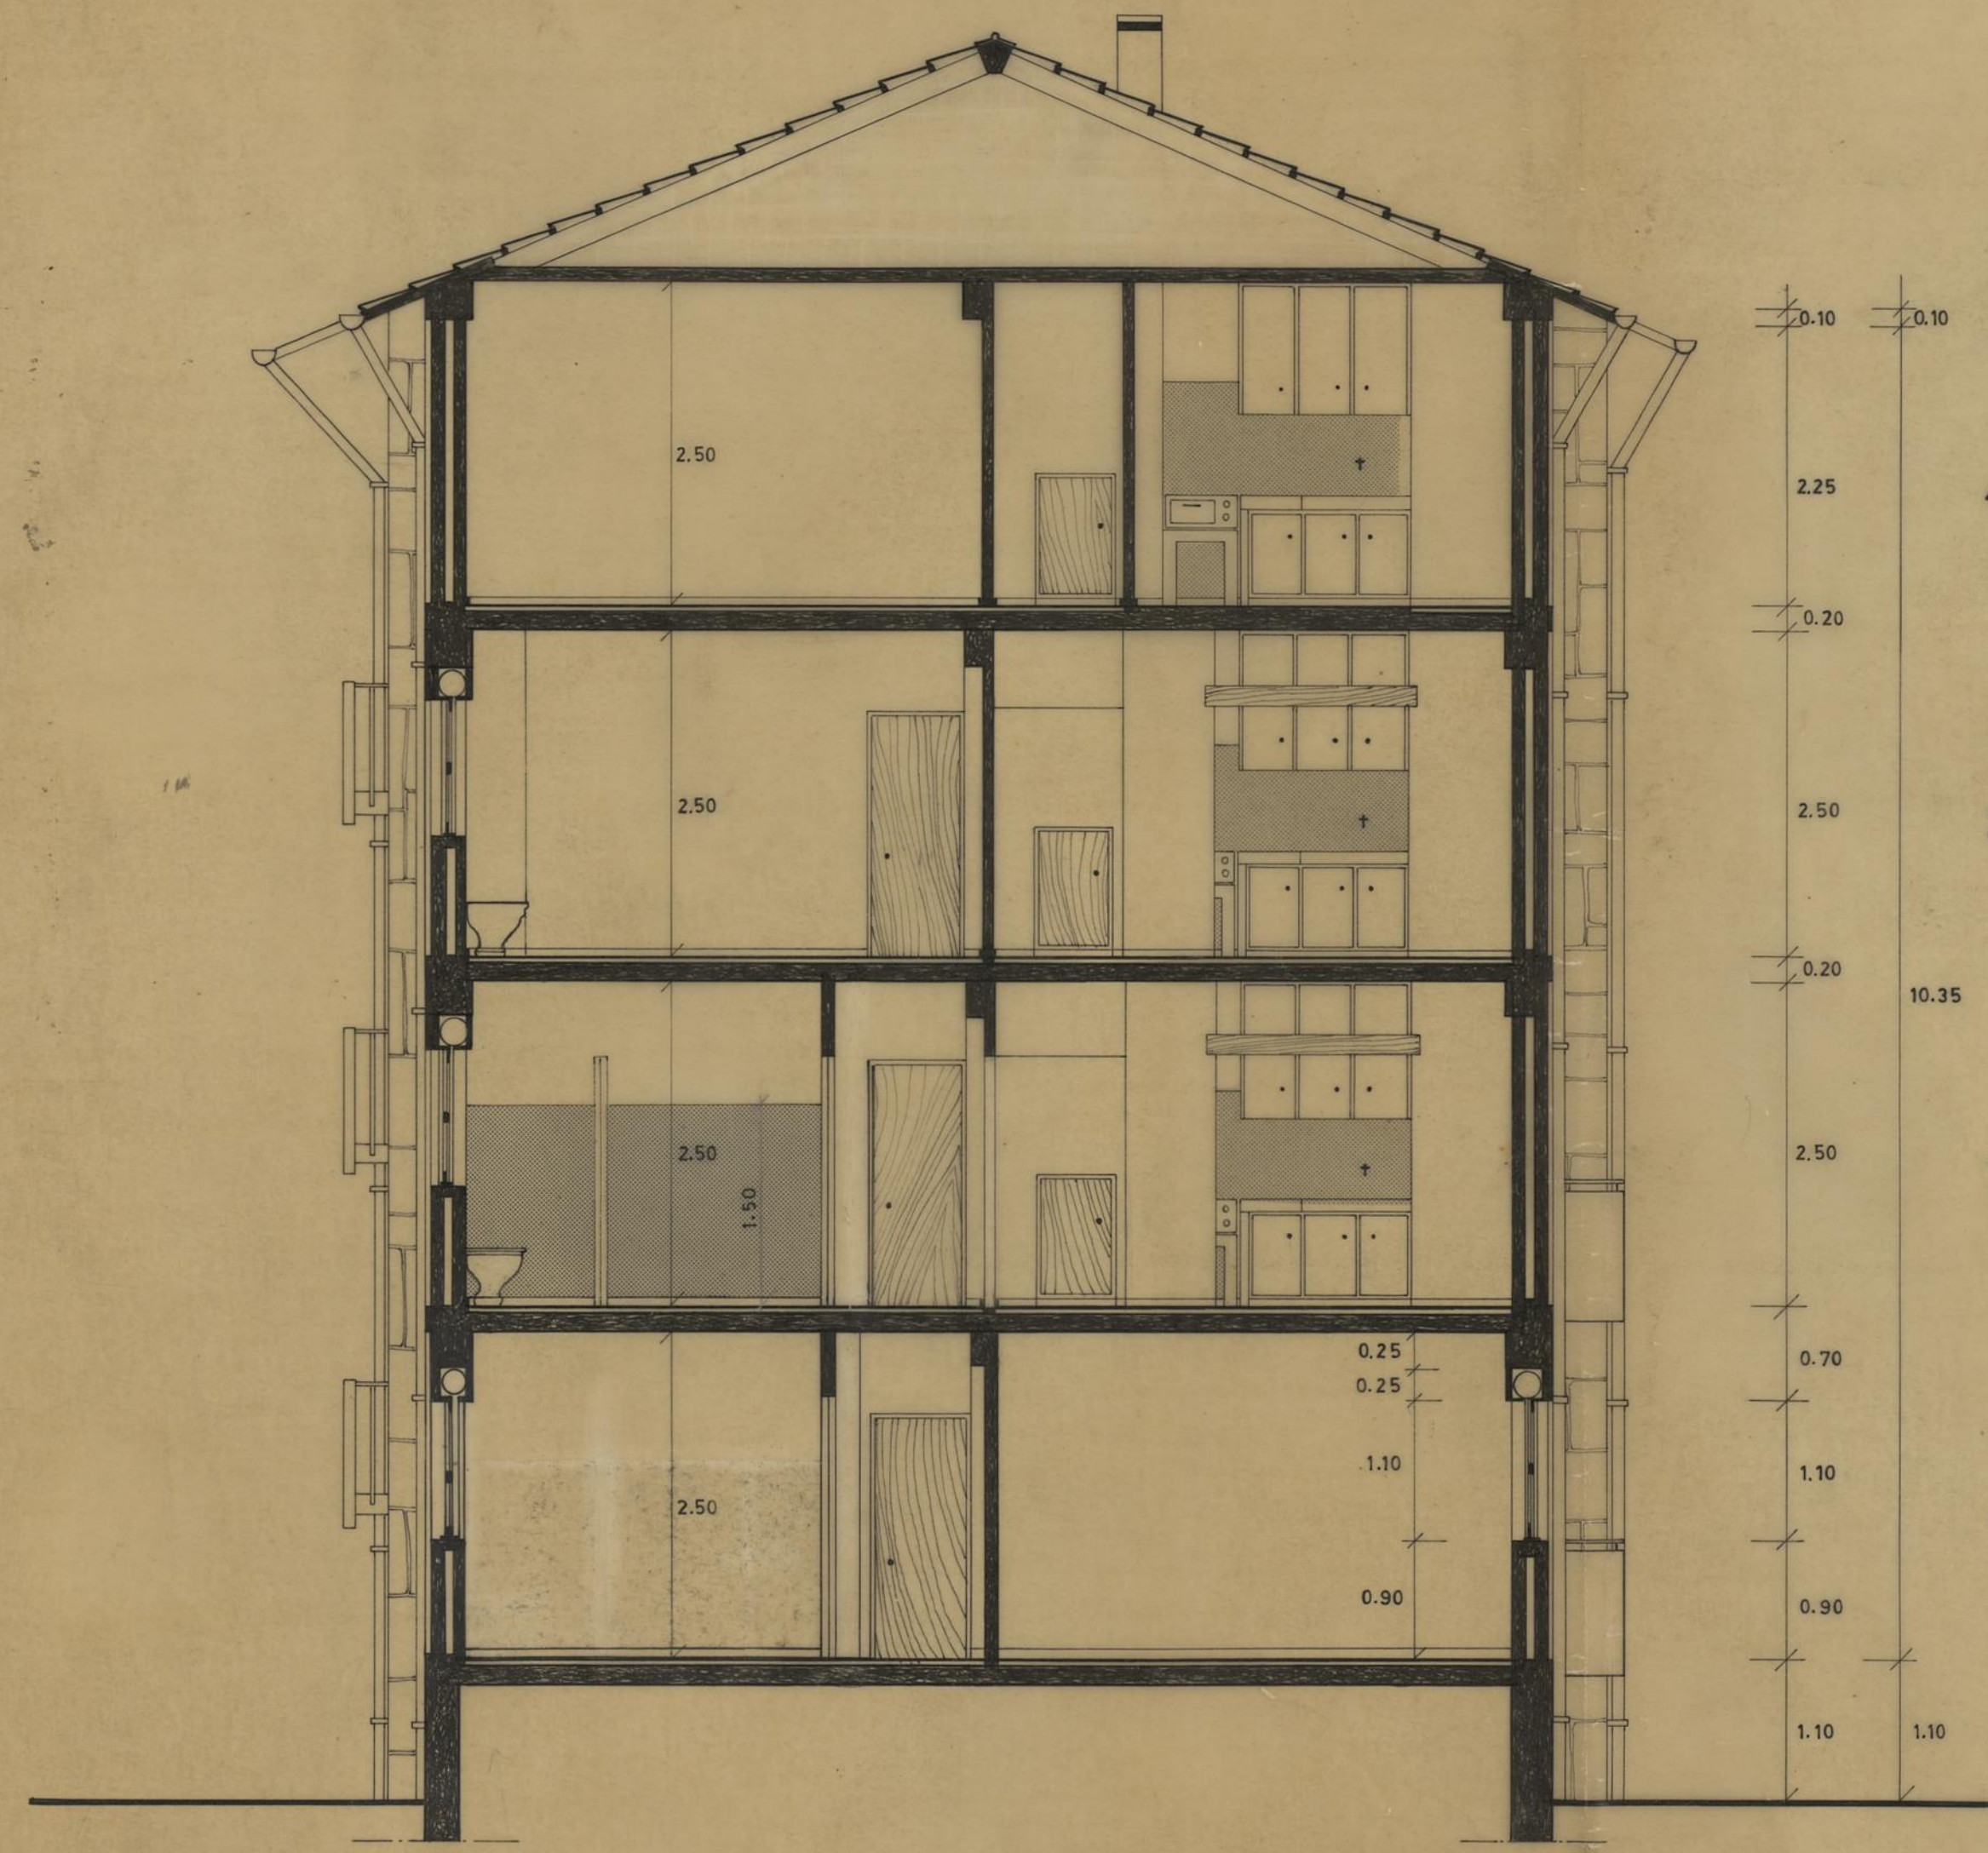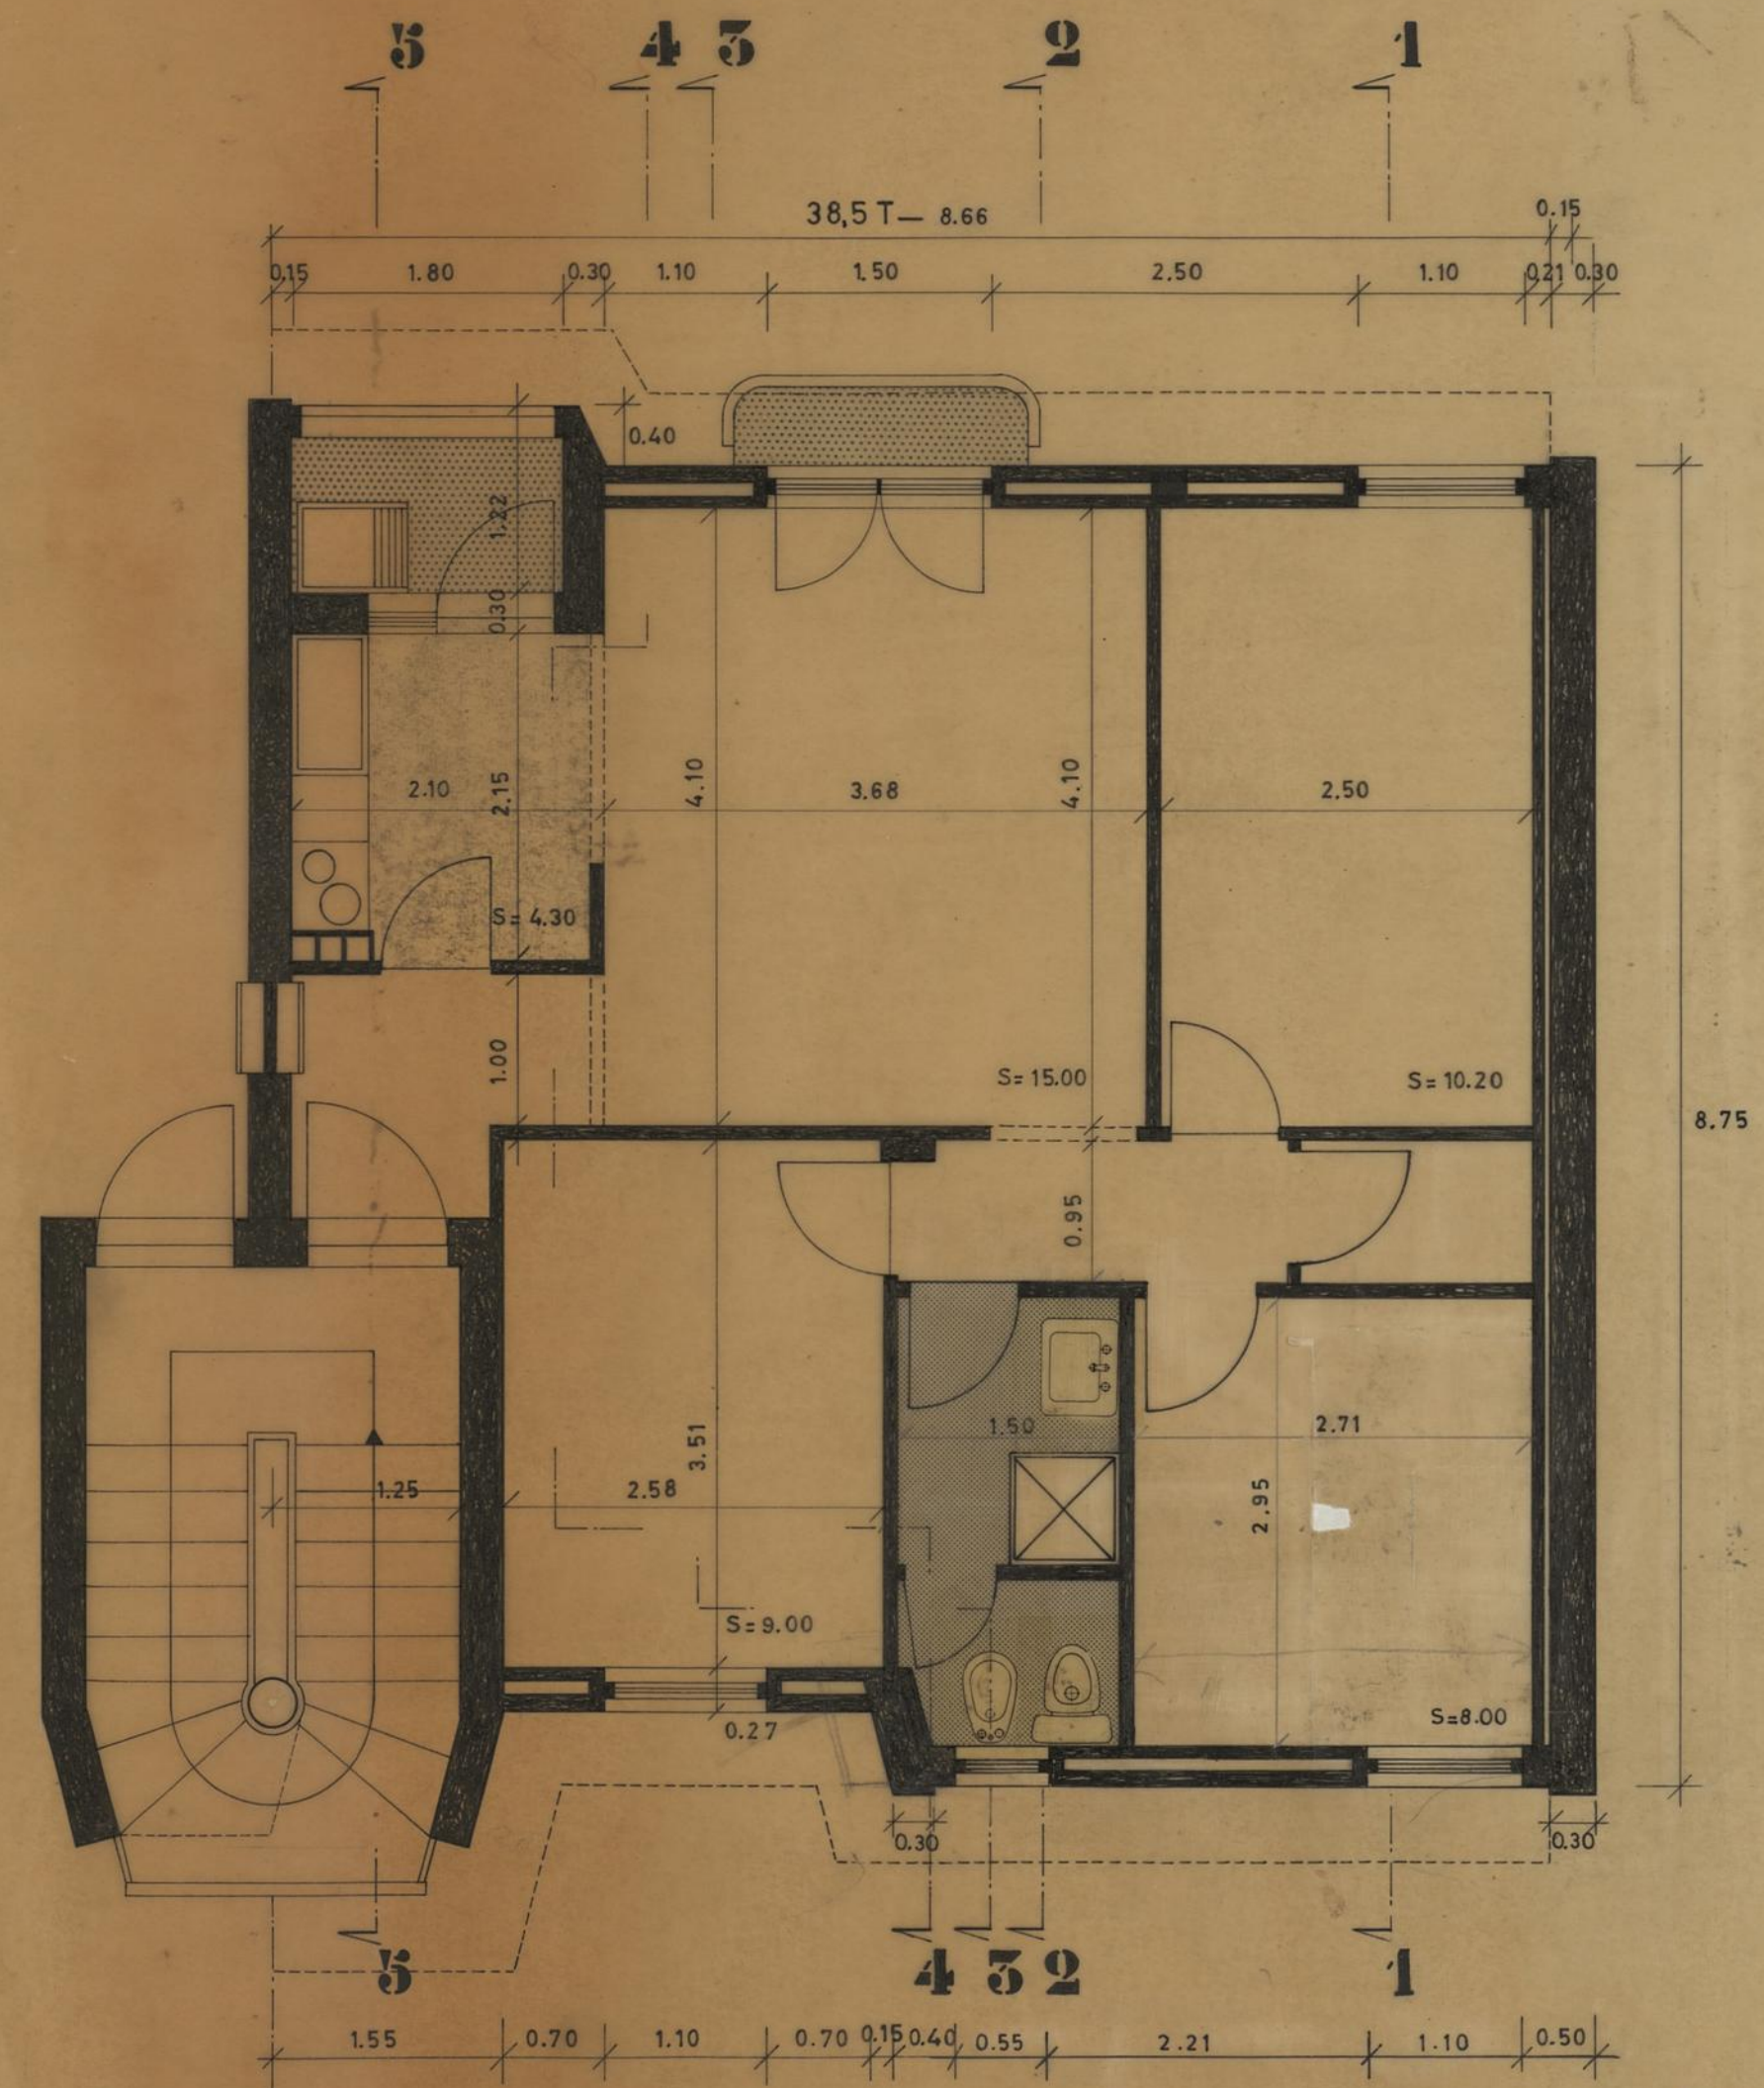

<b>CAMARA MUNICIPAL DO PORTO</b>	GRUPO DE MORADIAS POPULARES DO FALCÃO	 FEVEREIRO 1968 ESCALA 1:50
	D. S. H. REPARTIÇÃO DE CONSTRUÇÃO DE CASAS	
TIPO 3 - PLANTA PARCIAL E CORTES		A DESENHADORA <i>Ala Galvão Costa</i>
O ENG. CHEFE	O ARQUITECTO <i>José Pereira</i>	

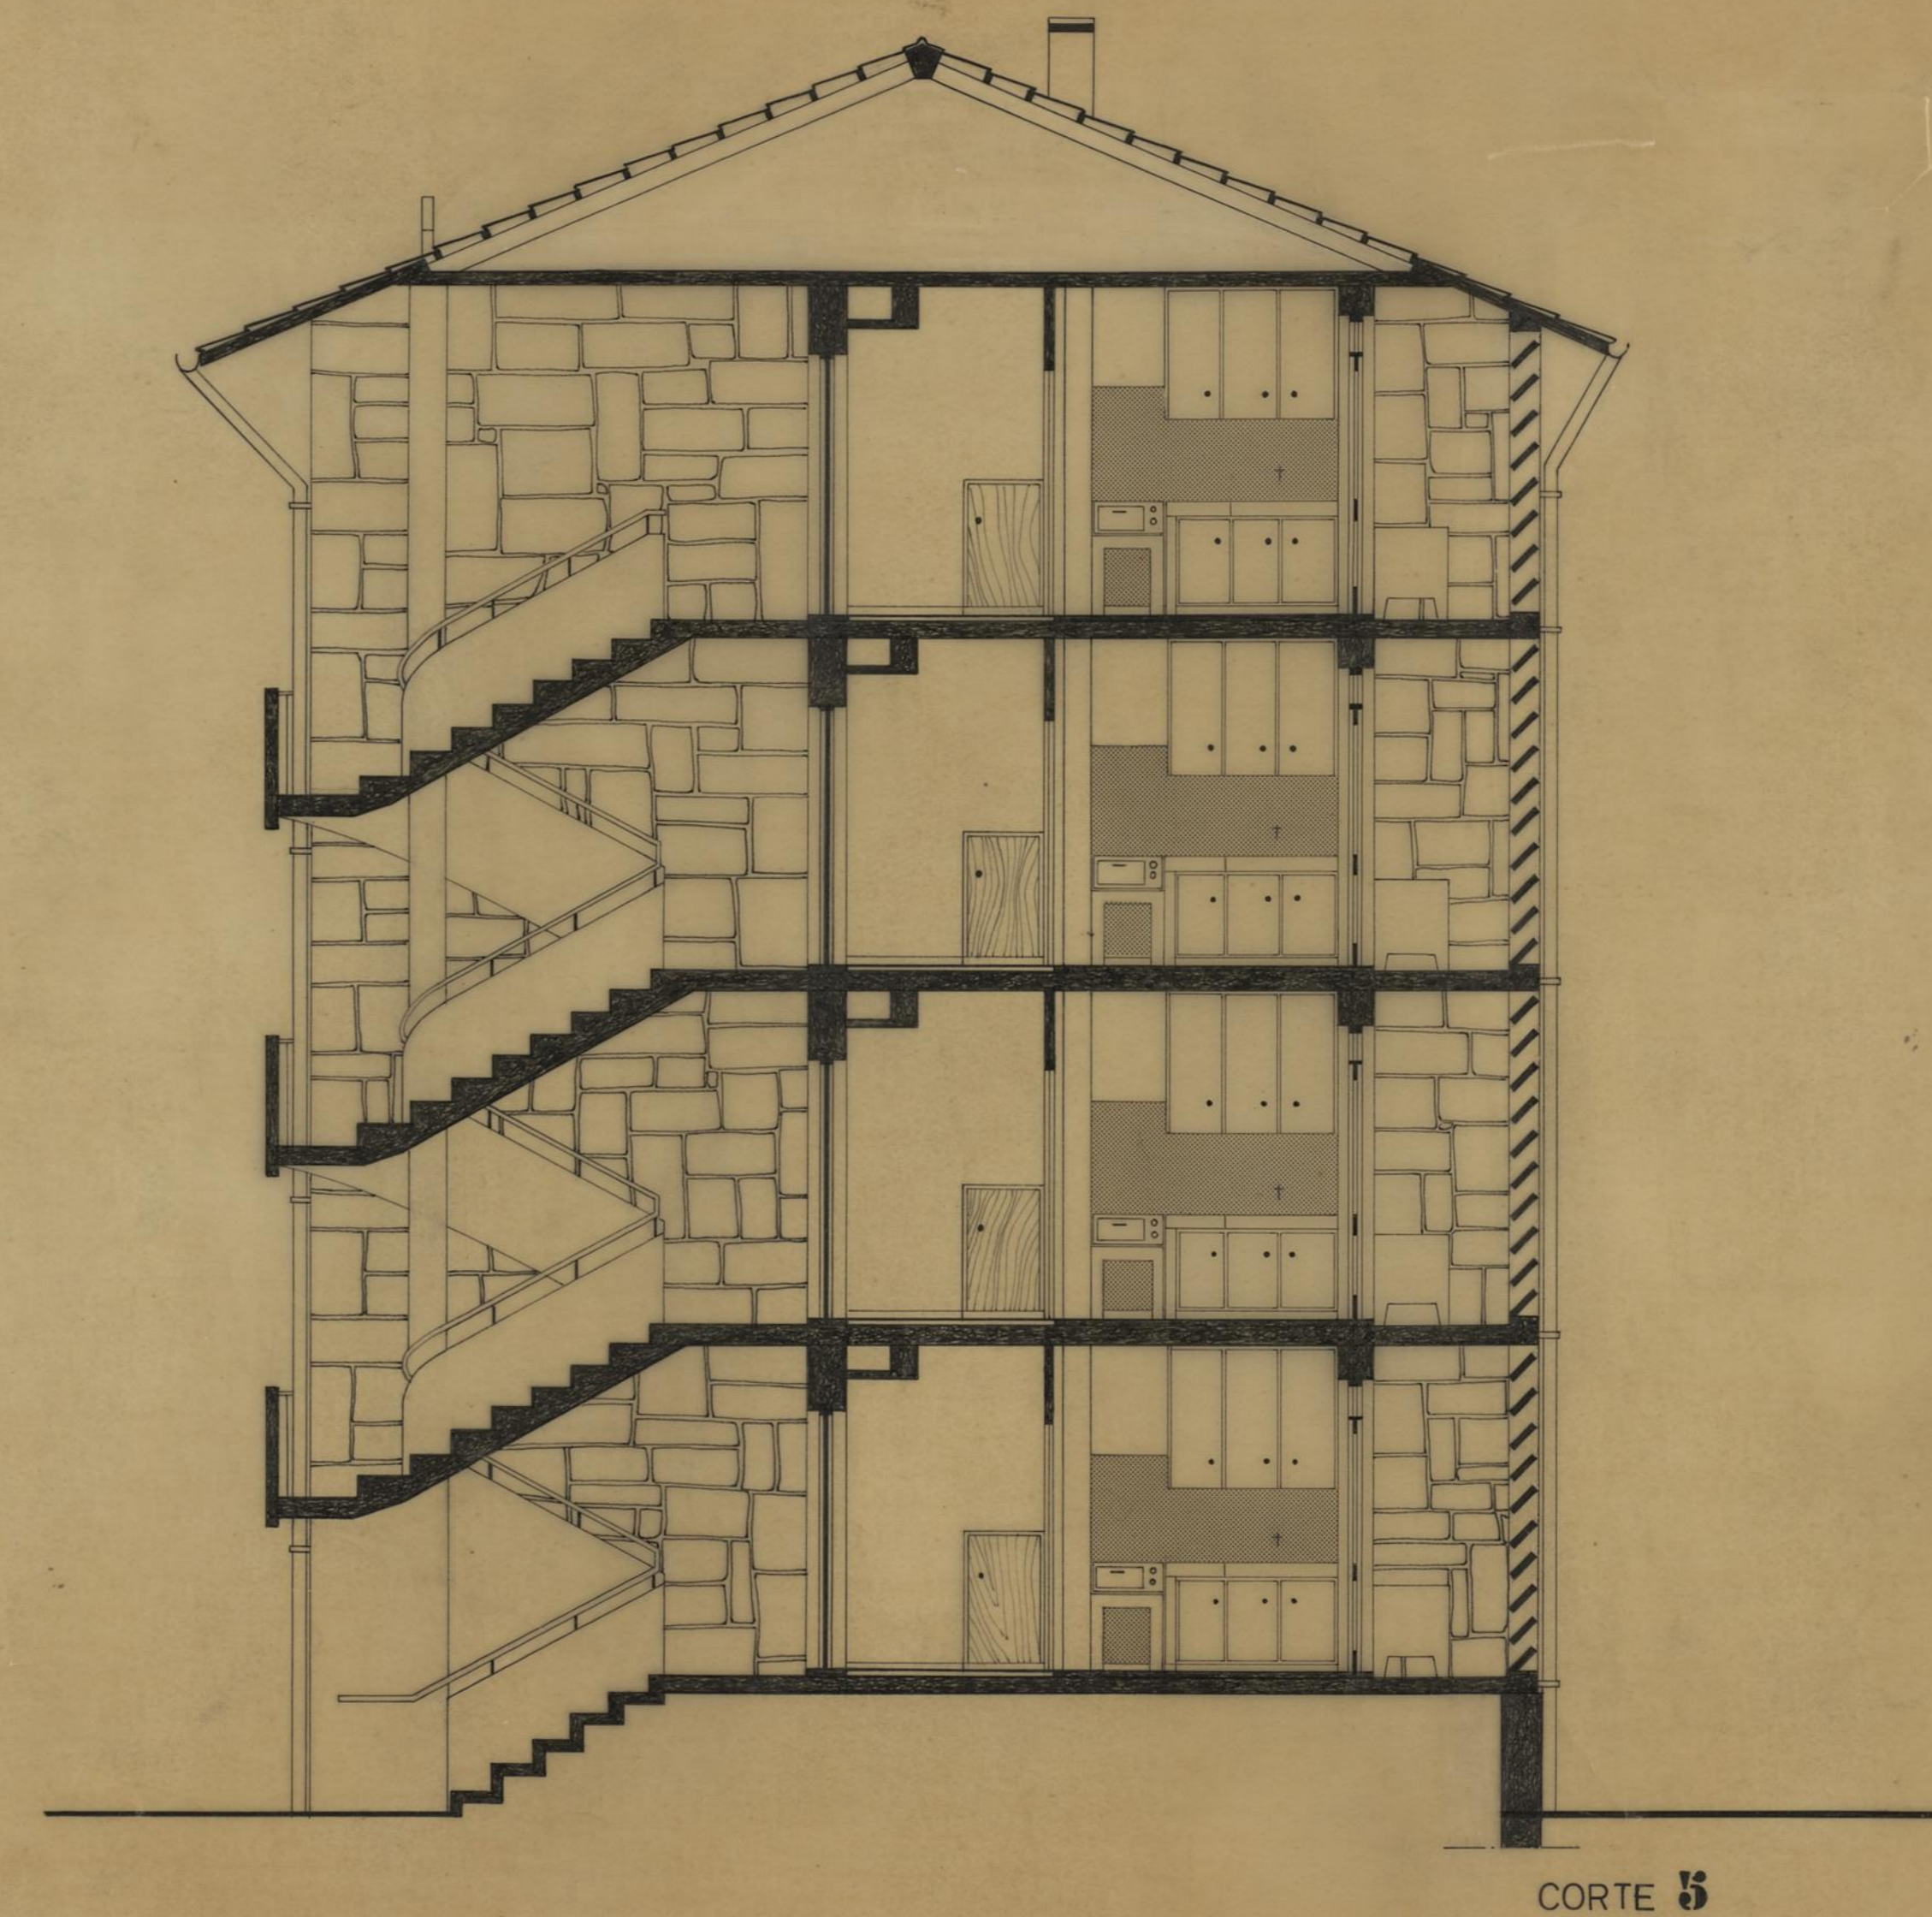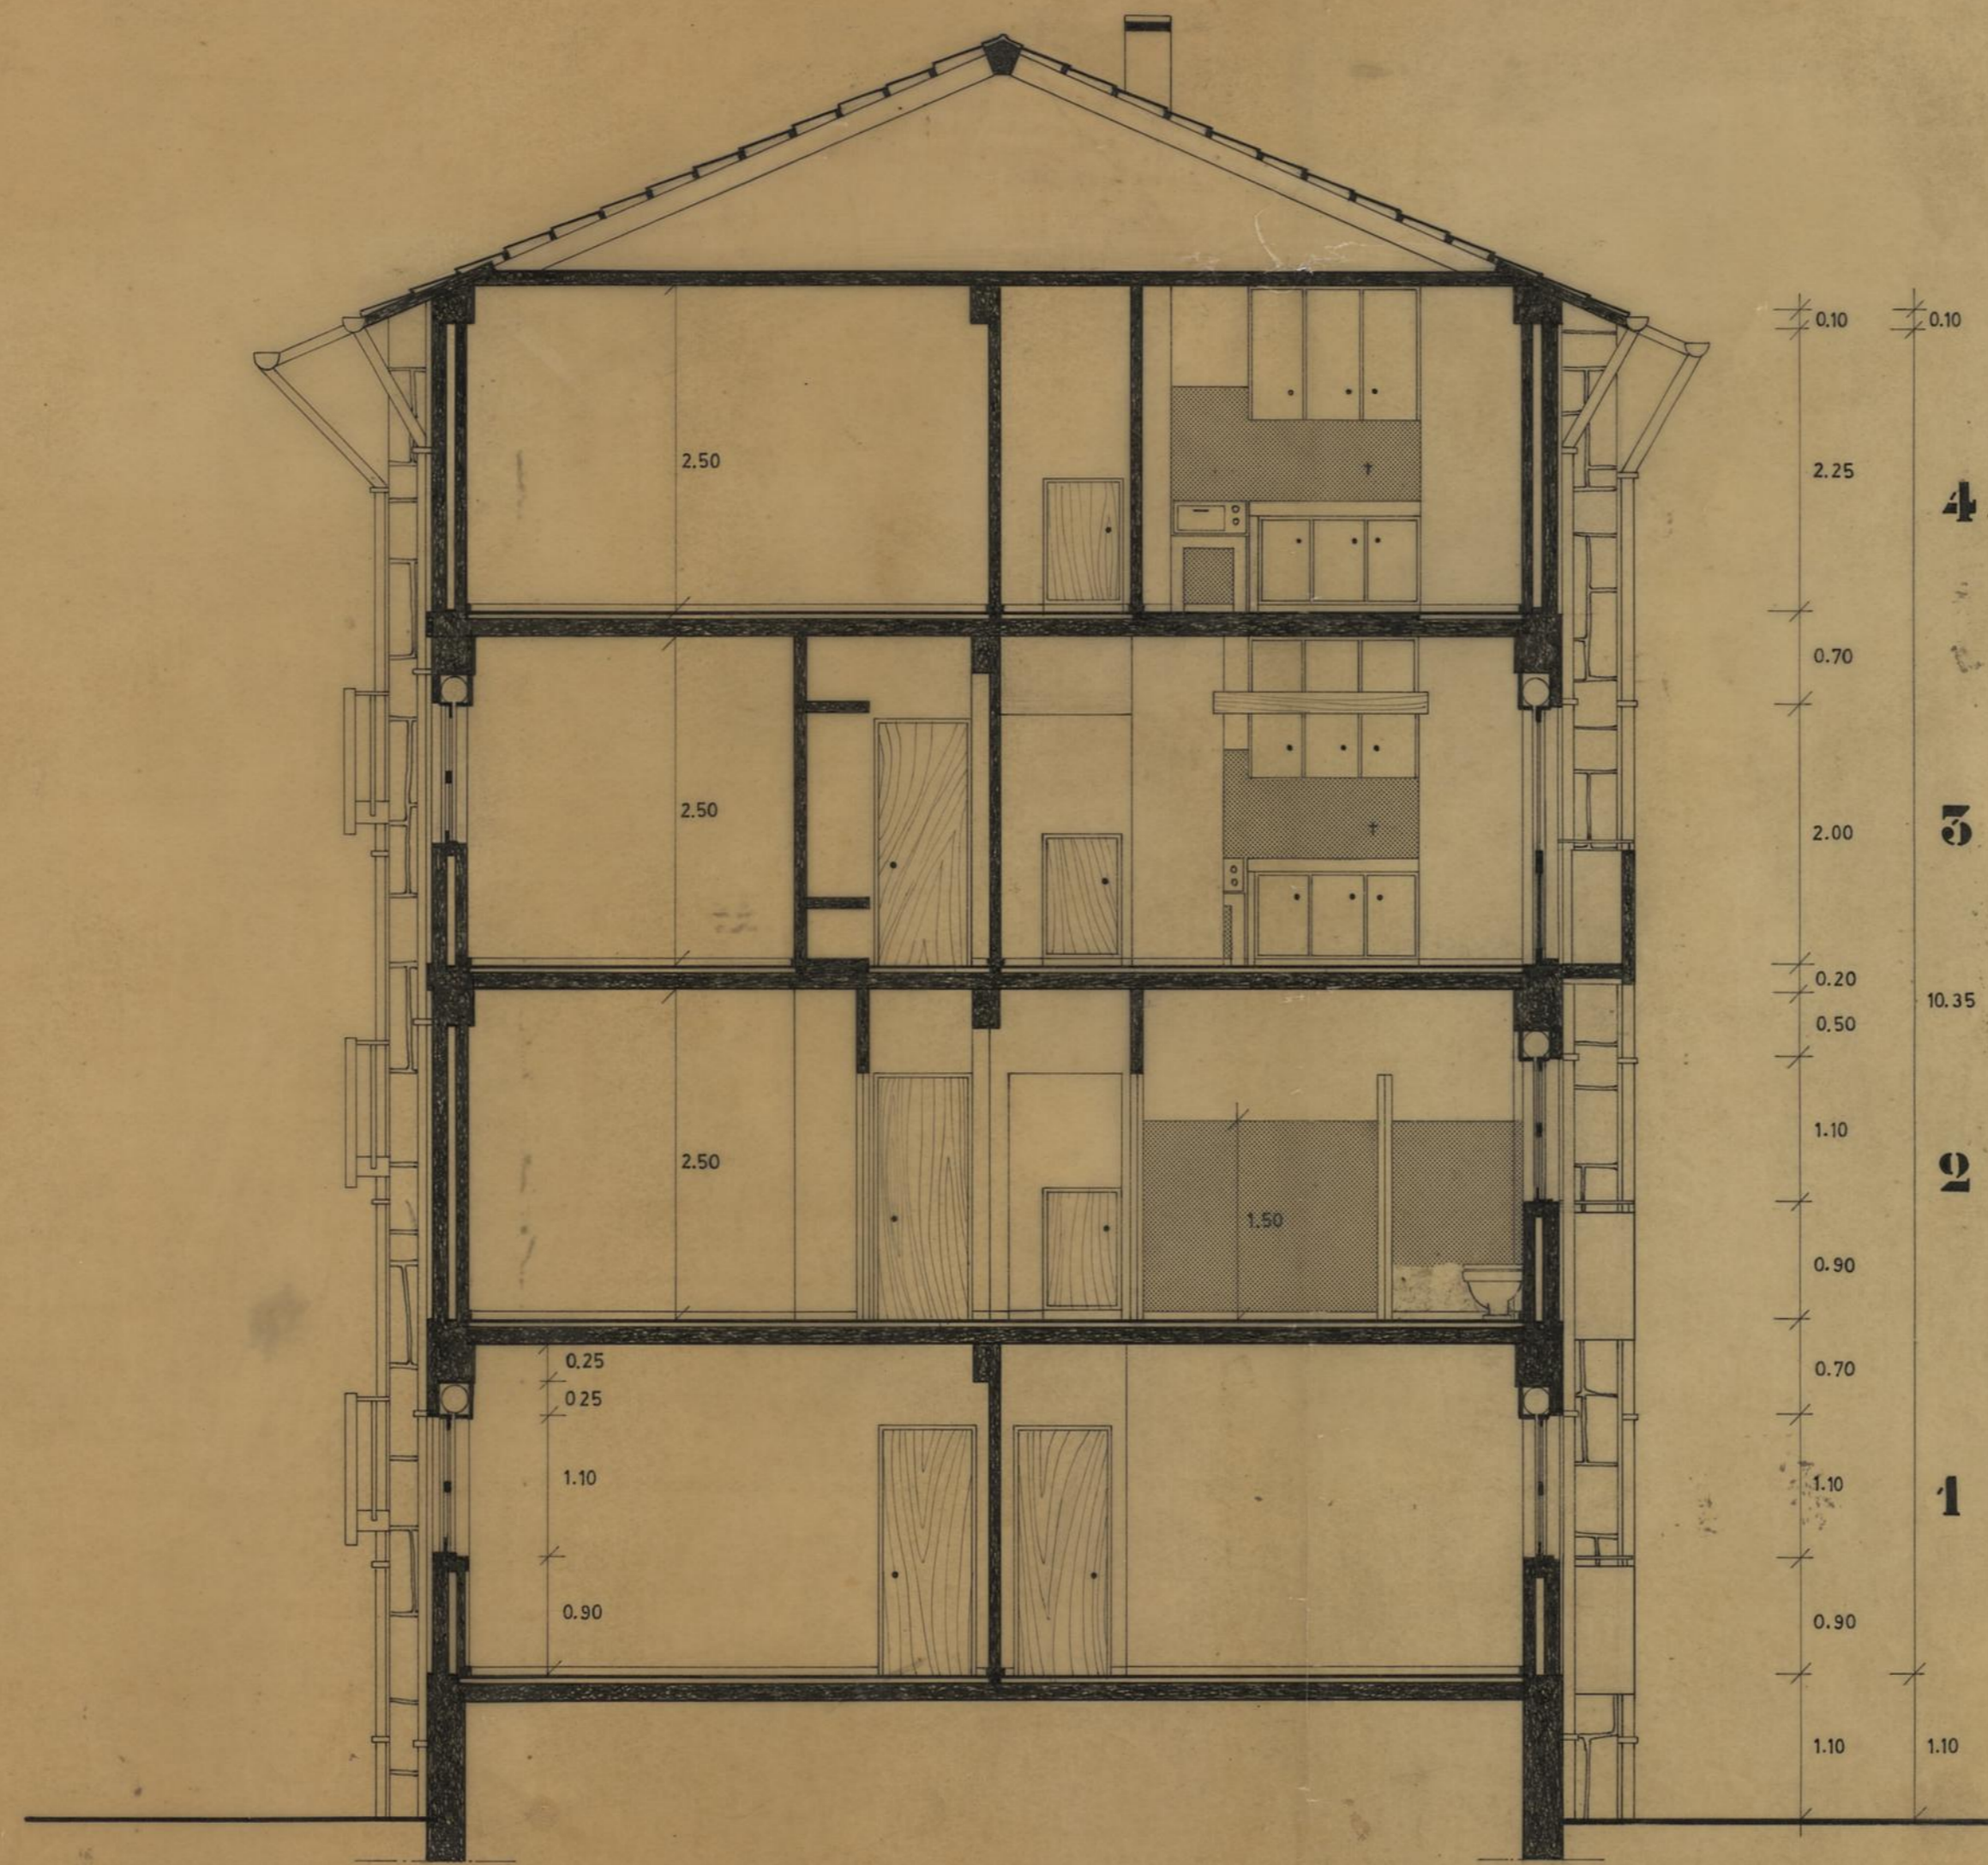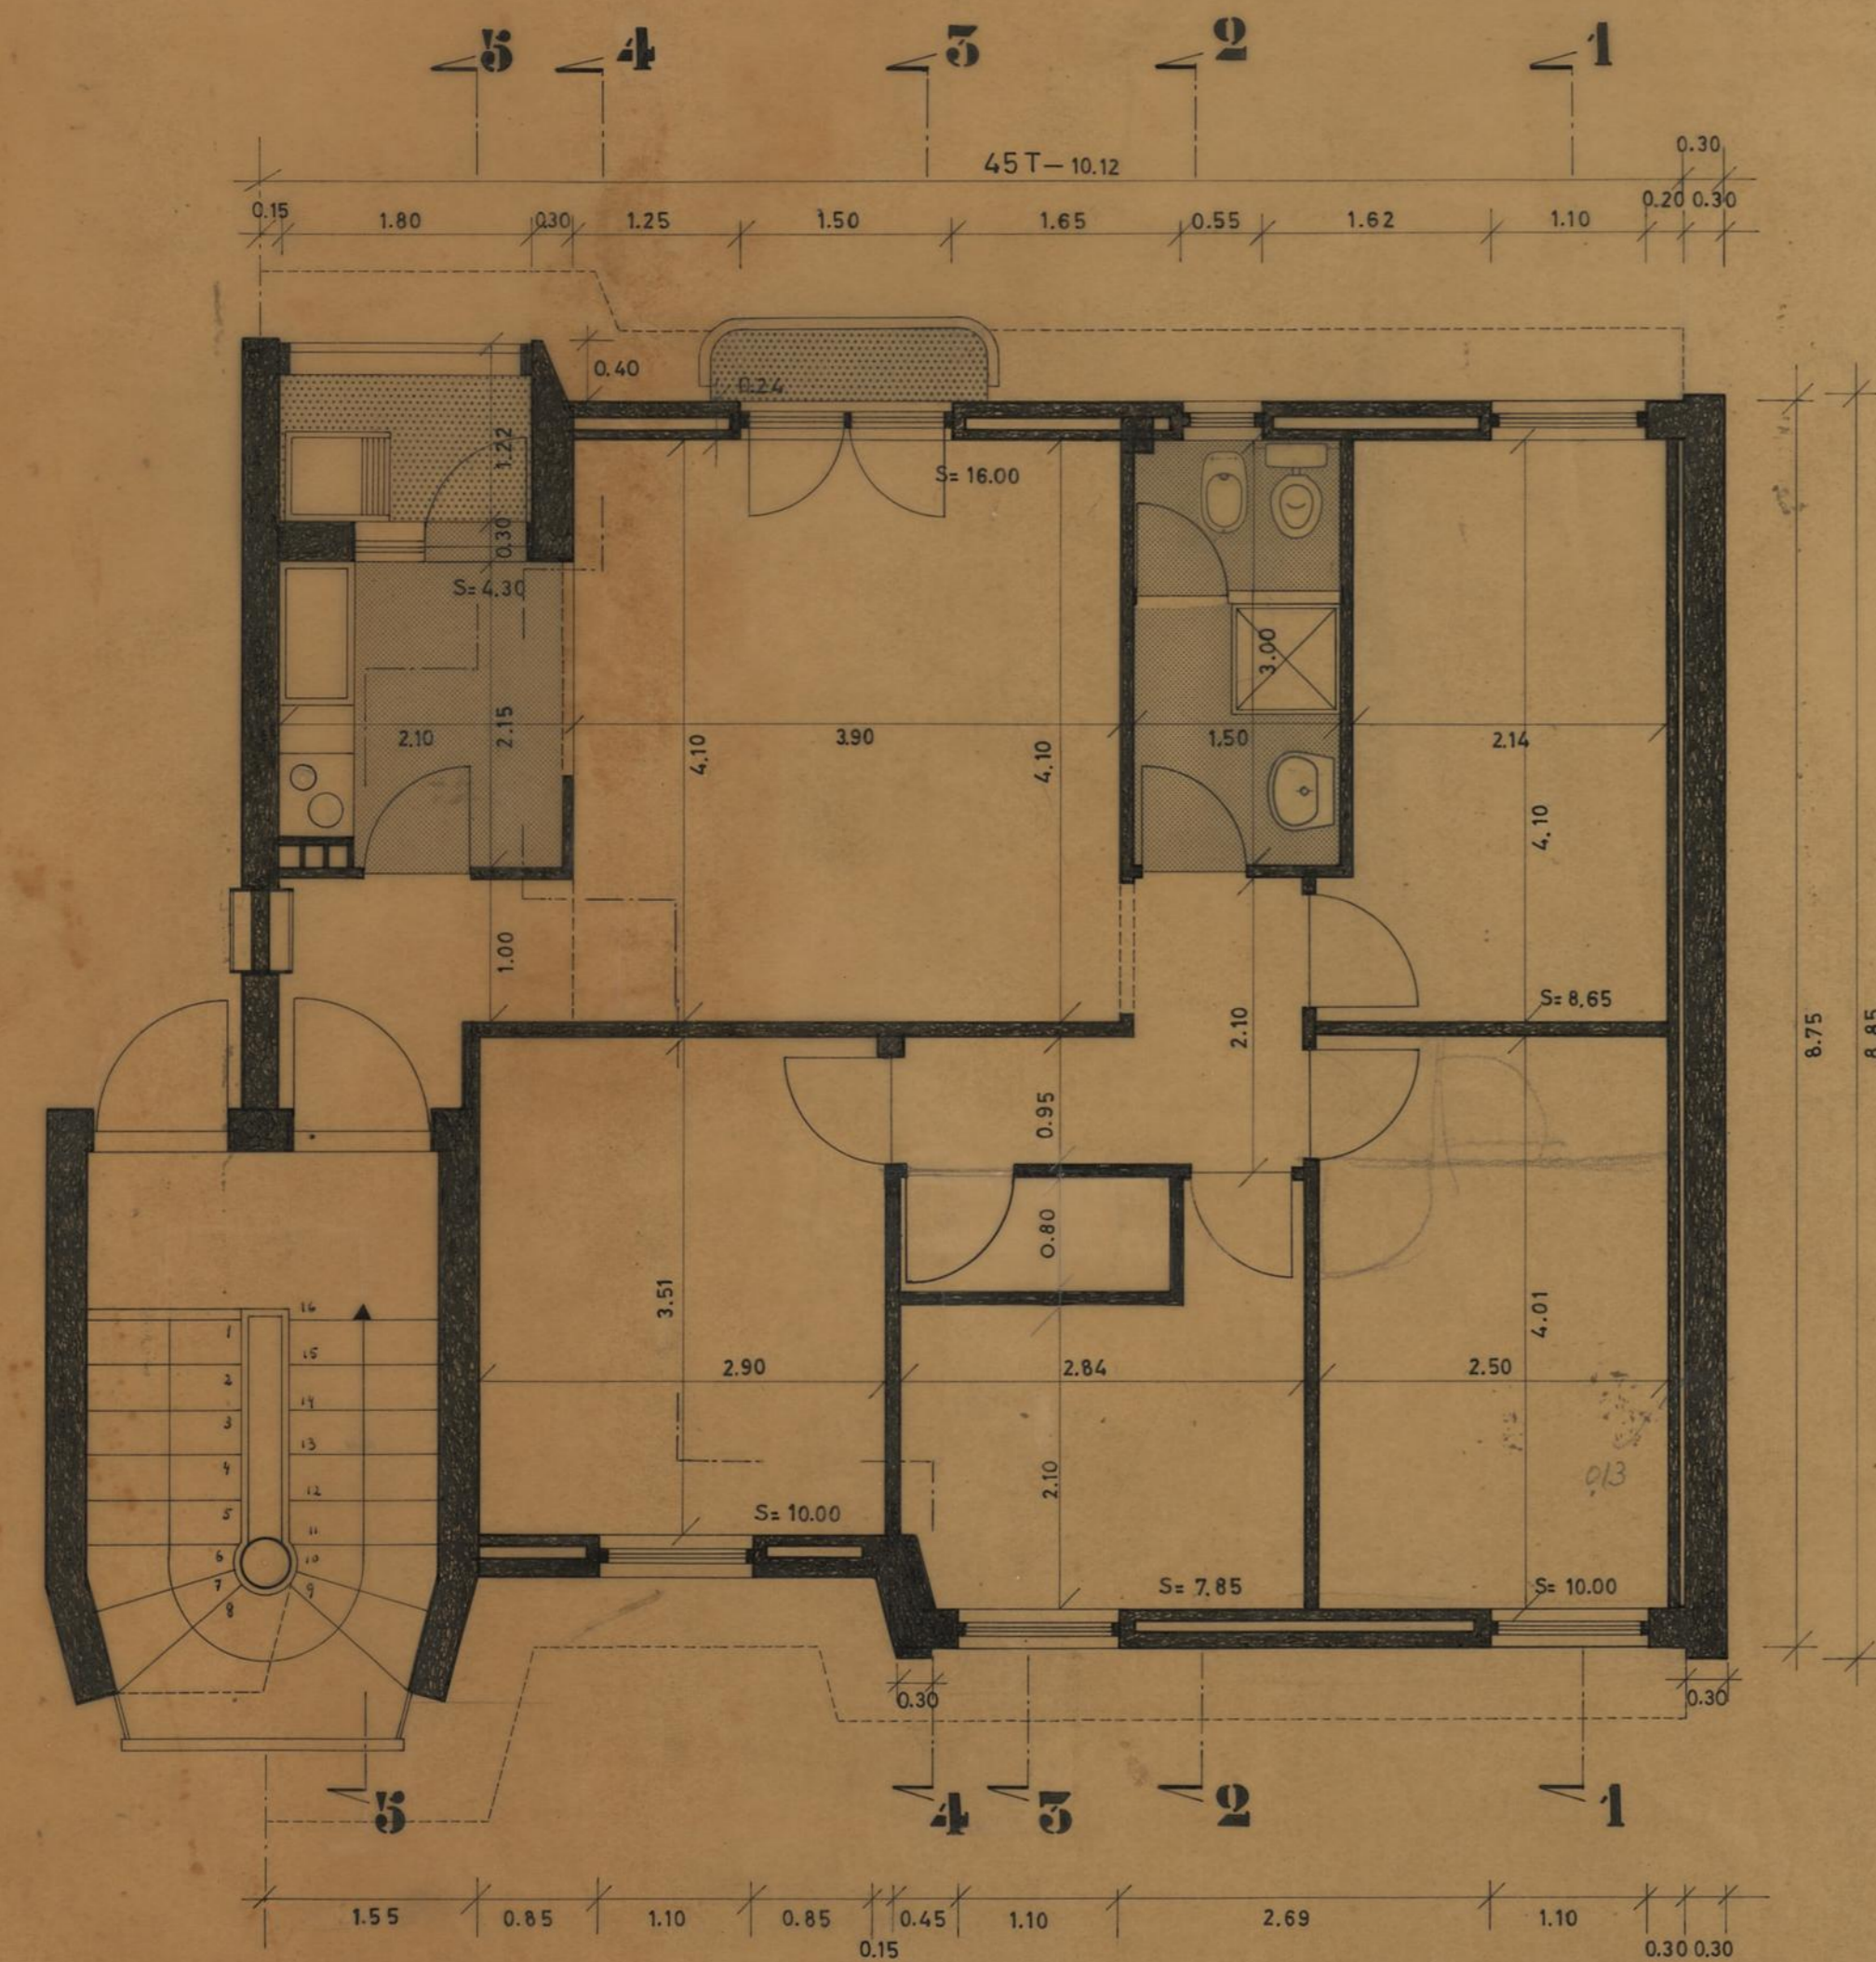

<b>CAMARA MUNICIPAL DO PORTO</b> D. S. H. REPARTIÇÃO DE CONSTRUÇÃO DE CASAS	GRUPO DE MORADIAS POPULARES DO FALCÃO	 JANEIRO 1968 ESCALA 1/50
	TIPO 4 - PLANTA PARCIAL E CORTES	
O ENG. CHEFE	O ARQUITECTO <i>José Ramos</i>	A DESENHADORA <i>Luísa Xosa</i>

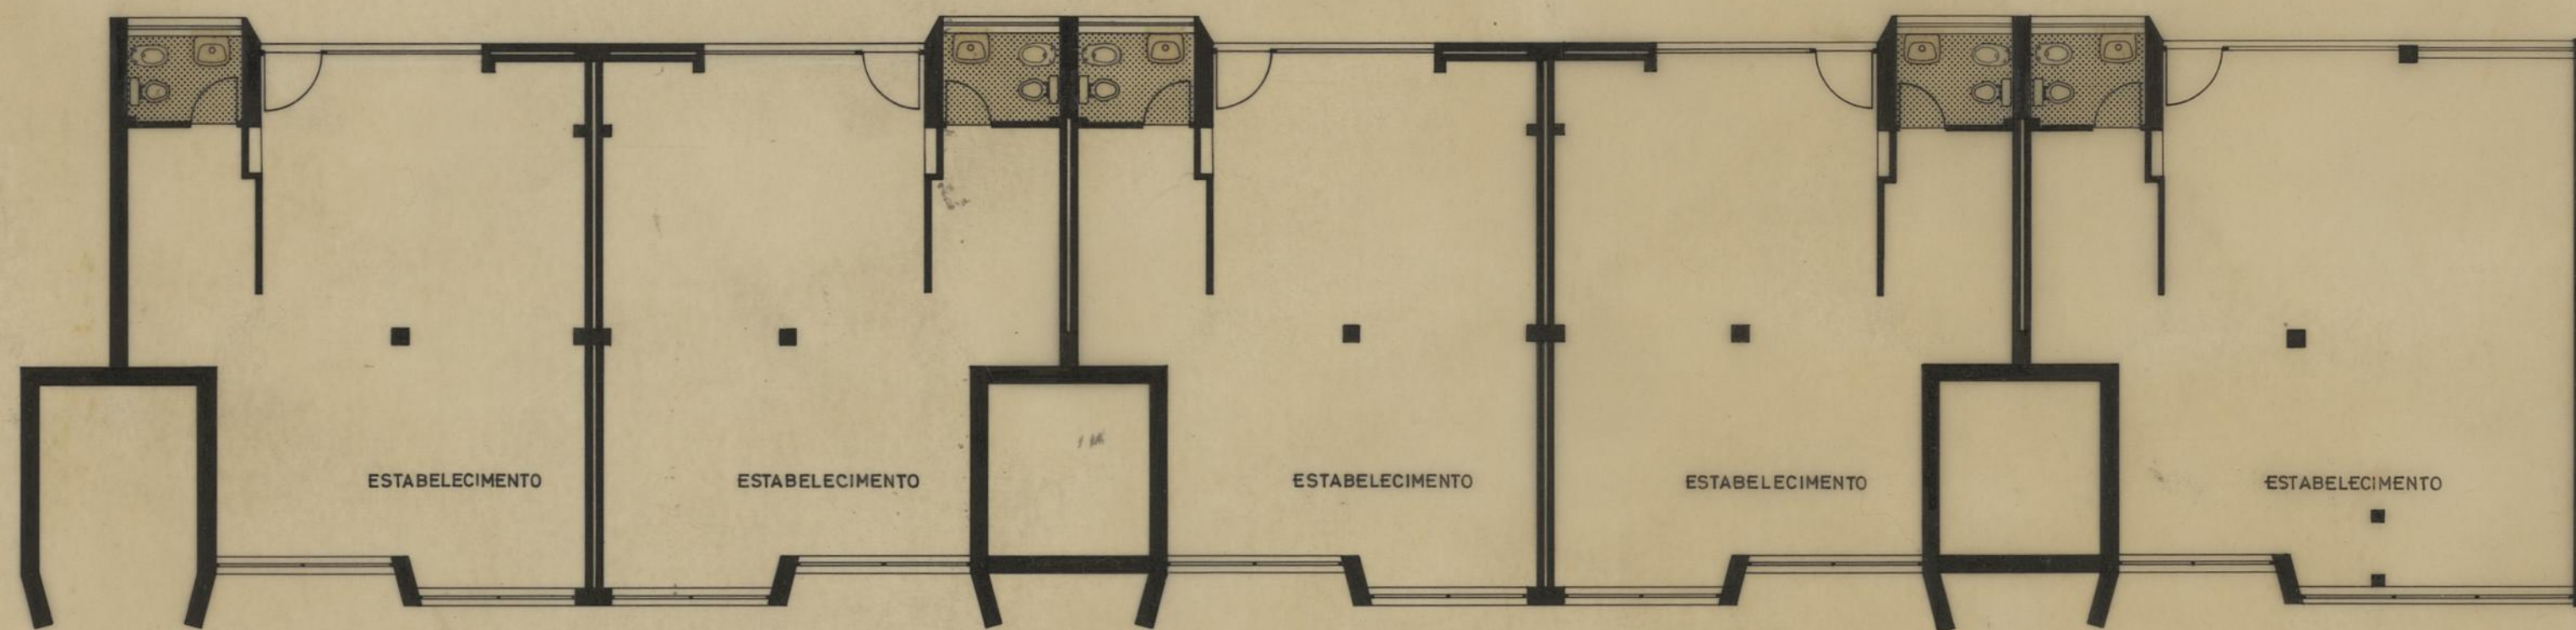

GRUPO DE MORADIAS POPULARES DO FALCÃO		CAMARA MUNICIPAL DO PORTO DIRECÇÃO DOS SERVIÇOS DE HABITAÇÃO REPARTIÇÃO DE CONSTRUÇÃO DE CASAS	
APROVEITAMENTO DAS CAVES DO EDIFÍCIO 4 (estabelecimentos) PLANTA		DESENHO N.º	1
O ENG. CHEFE. <i>[Signature]</i>		ESCALAS	1 / 100
DESENHOU.	<i>[Signature]</i>	ANULADO	
PROJECTOU.	<i>[Signature]</i>	SUBSTITUÍDO	
		DATA	SETEMBRO 1972