


MORADIAS DO TIPO 2 - 80
MORADIAS DO TIPO 3 - 128
MORADIAS DO TIPO 4 - 16
TOTAL - 224

EDIFÍCIOS COM 5 PISOS




CÂMARA MUNICIPAL DO PORTO D. S. H. REPARTIÇÃO DE CONSTRUÇÃO DE CASAS	GRUPO DE MORADIAS POPULARES DO FALCÃO		FALCÃO OUTUBRO 1970
	PLANTA TOPOGRÁFICA		
	localização de perfis	ESCALA: 1/500	
O ENG. CHEFE: <i>[Signature]</i>	O ENG. CIVIL: <i>[Signature]</i>	O DESENHADOR: <i>[Signature]</i>	

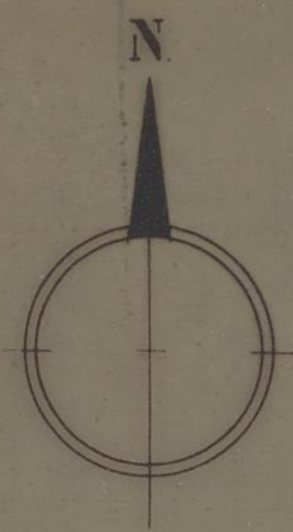

MORÁDIAS DO TIPO 2 - 80
MORÁDIAS DO TIPO 3 - 128
MORÁDIAS DO TIPO 4 - 16
TOTAL - 224

EDIFÍCIOS COM 5 PISOS

CAMARA MUNICIPAL DO PORTO	GRUPO DE MORADIAS POPULARES DO FALCÃO		OUTUBR 1970
	PLANTA TOPOGRAFICA		
	localização de perfis	ESCALA: 1/500	
O ENG. CHEFE:	O ENG. CIVIL:	O DESENHADOR:	
<i>[Signature]</i>	<i>[Signature]</i>	<i>[Signature]</i>	

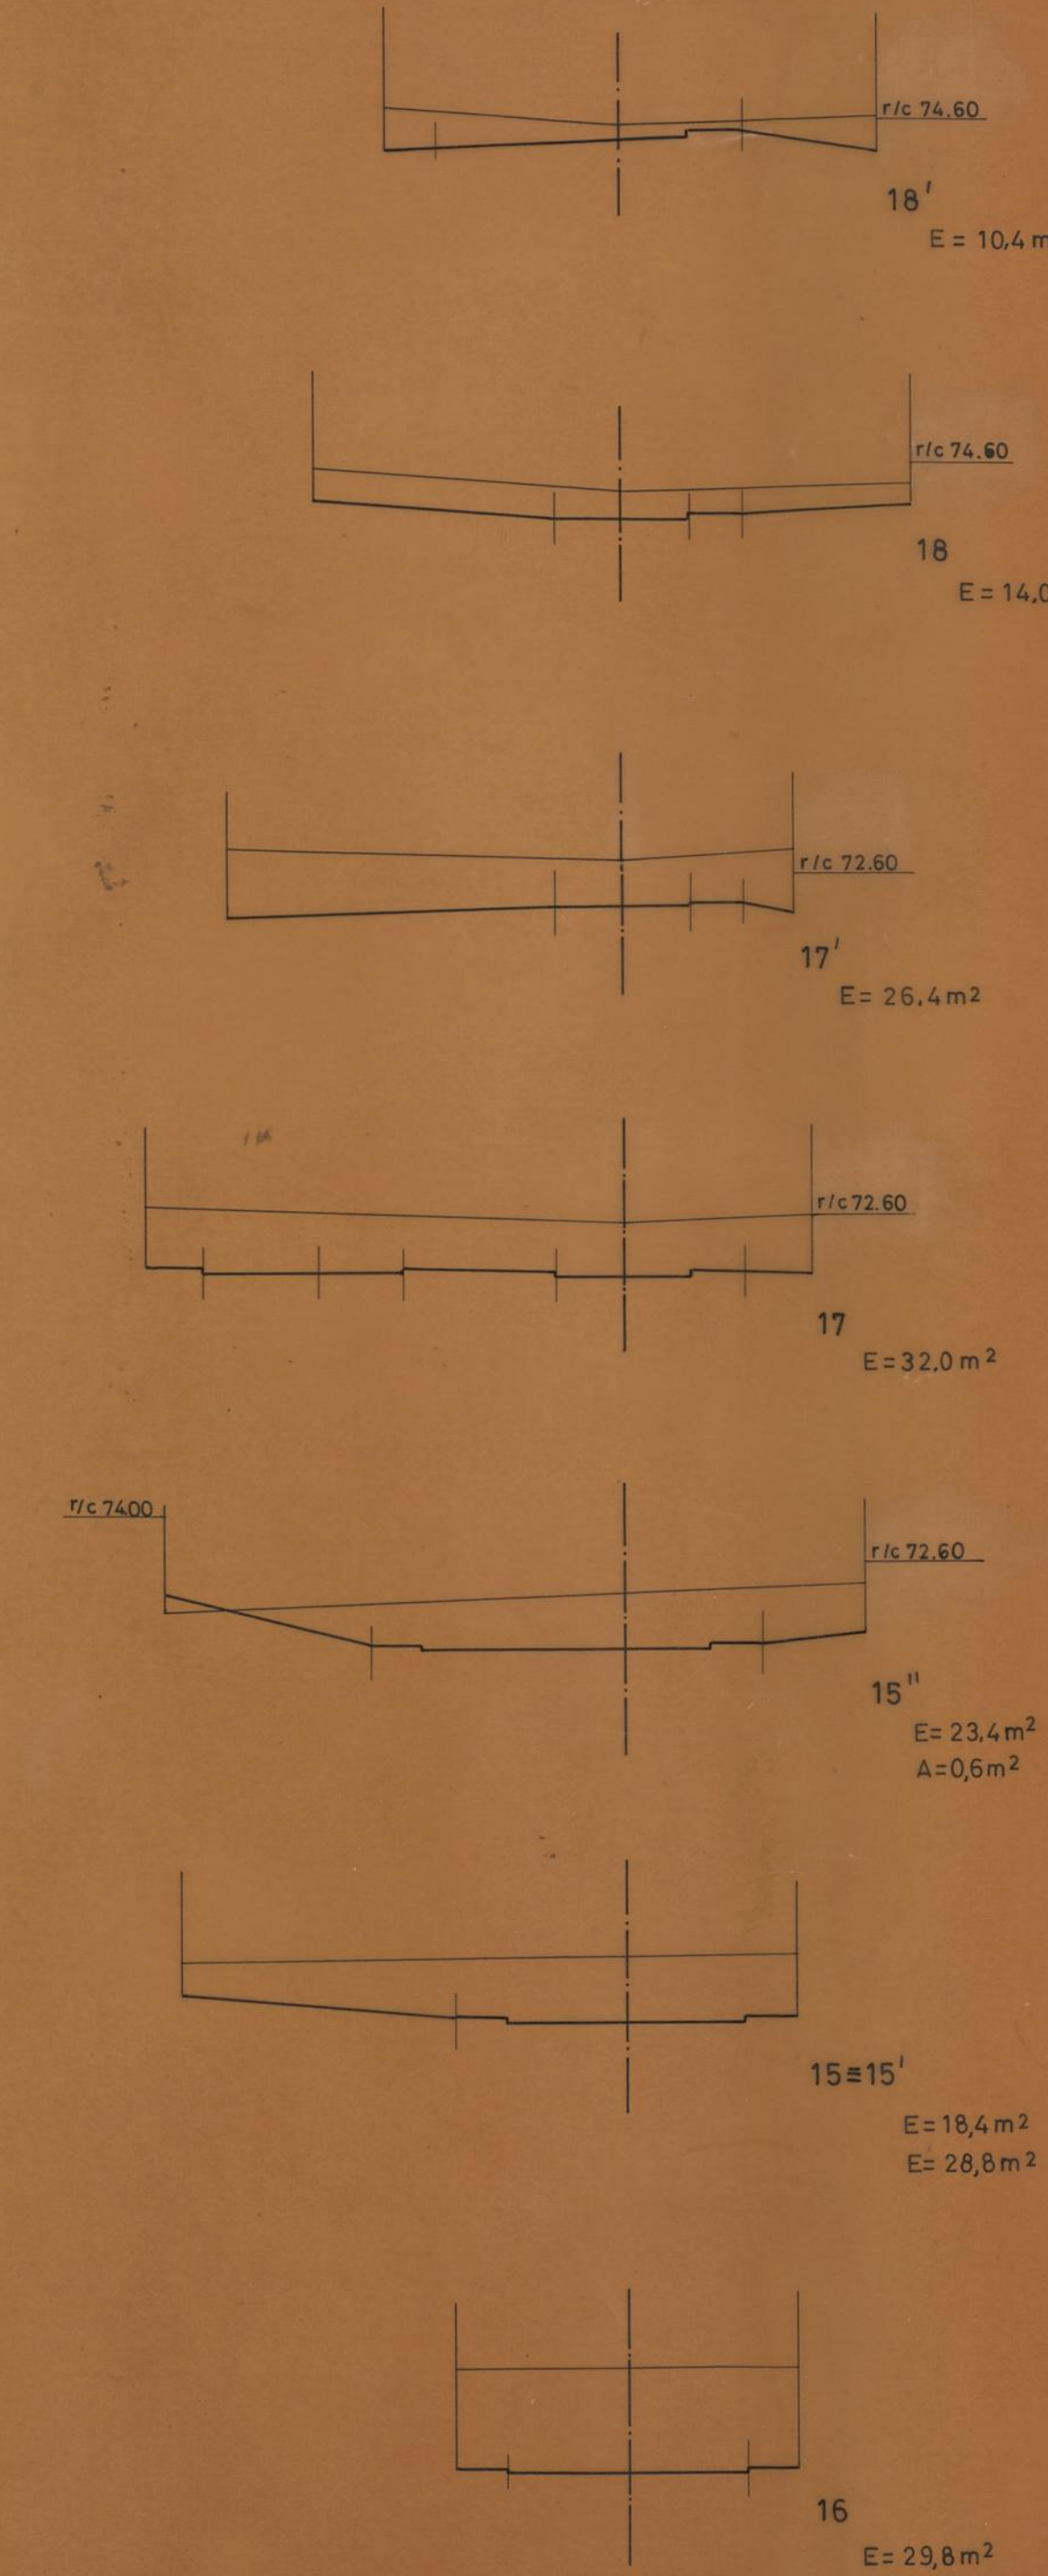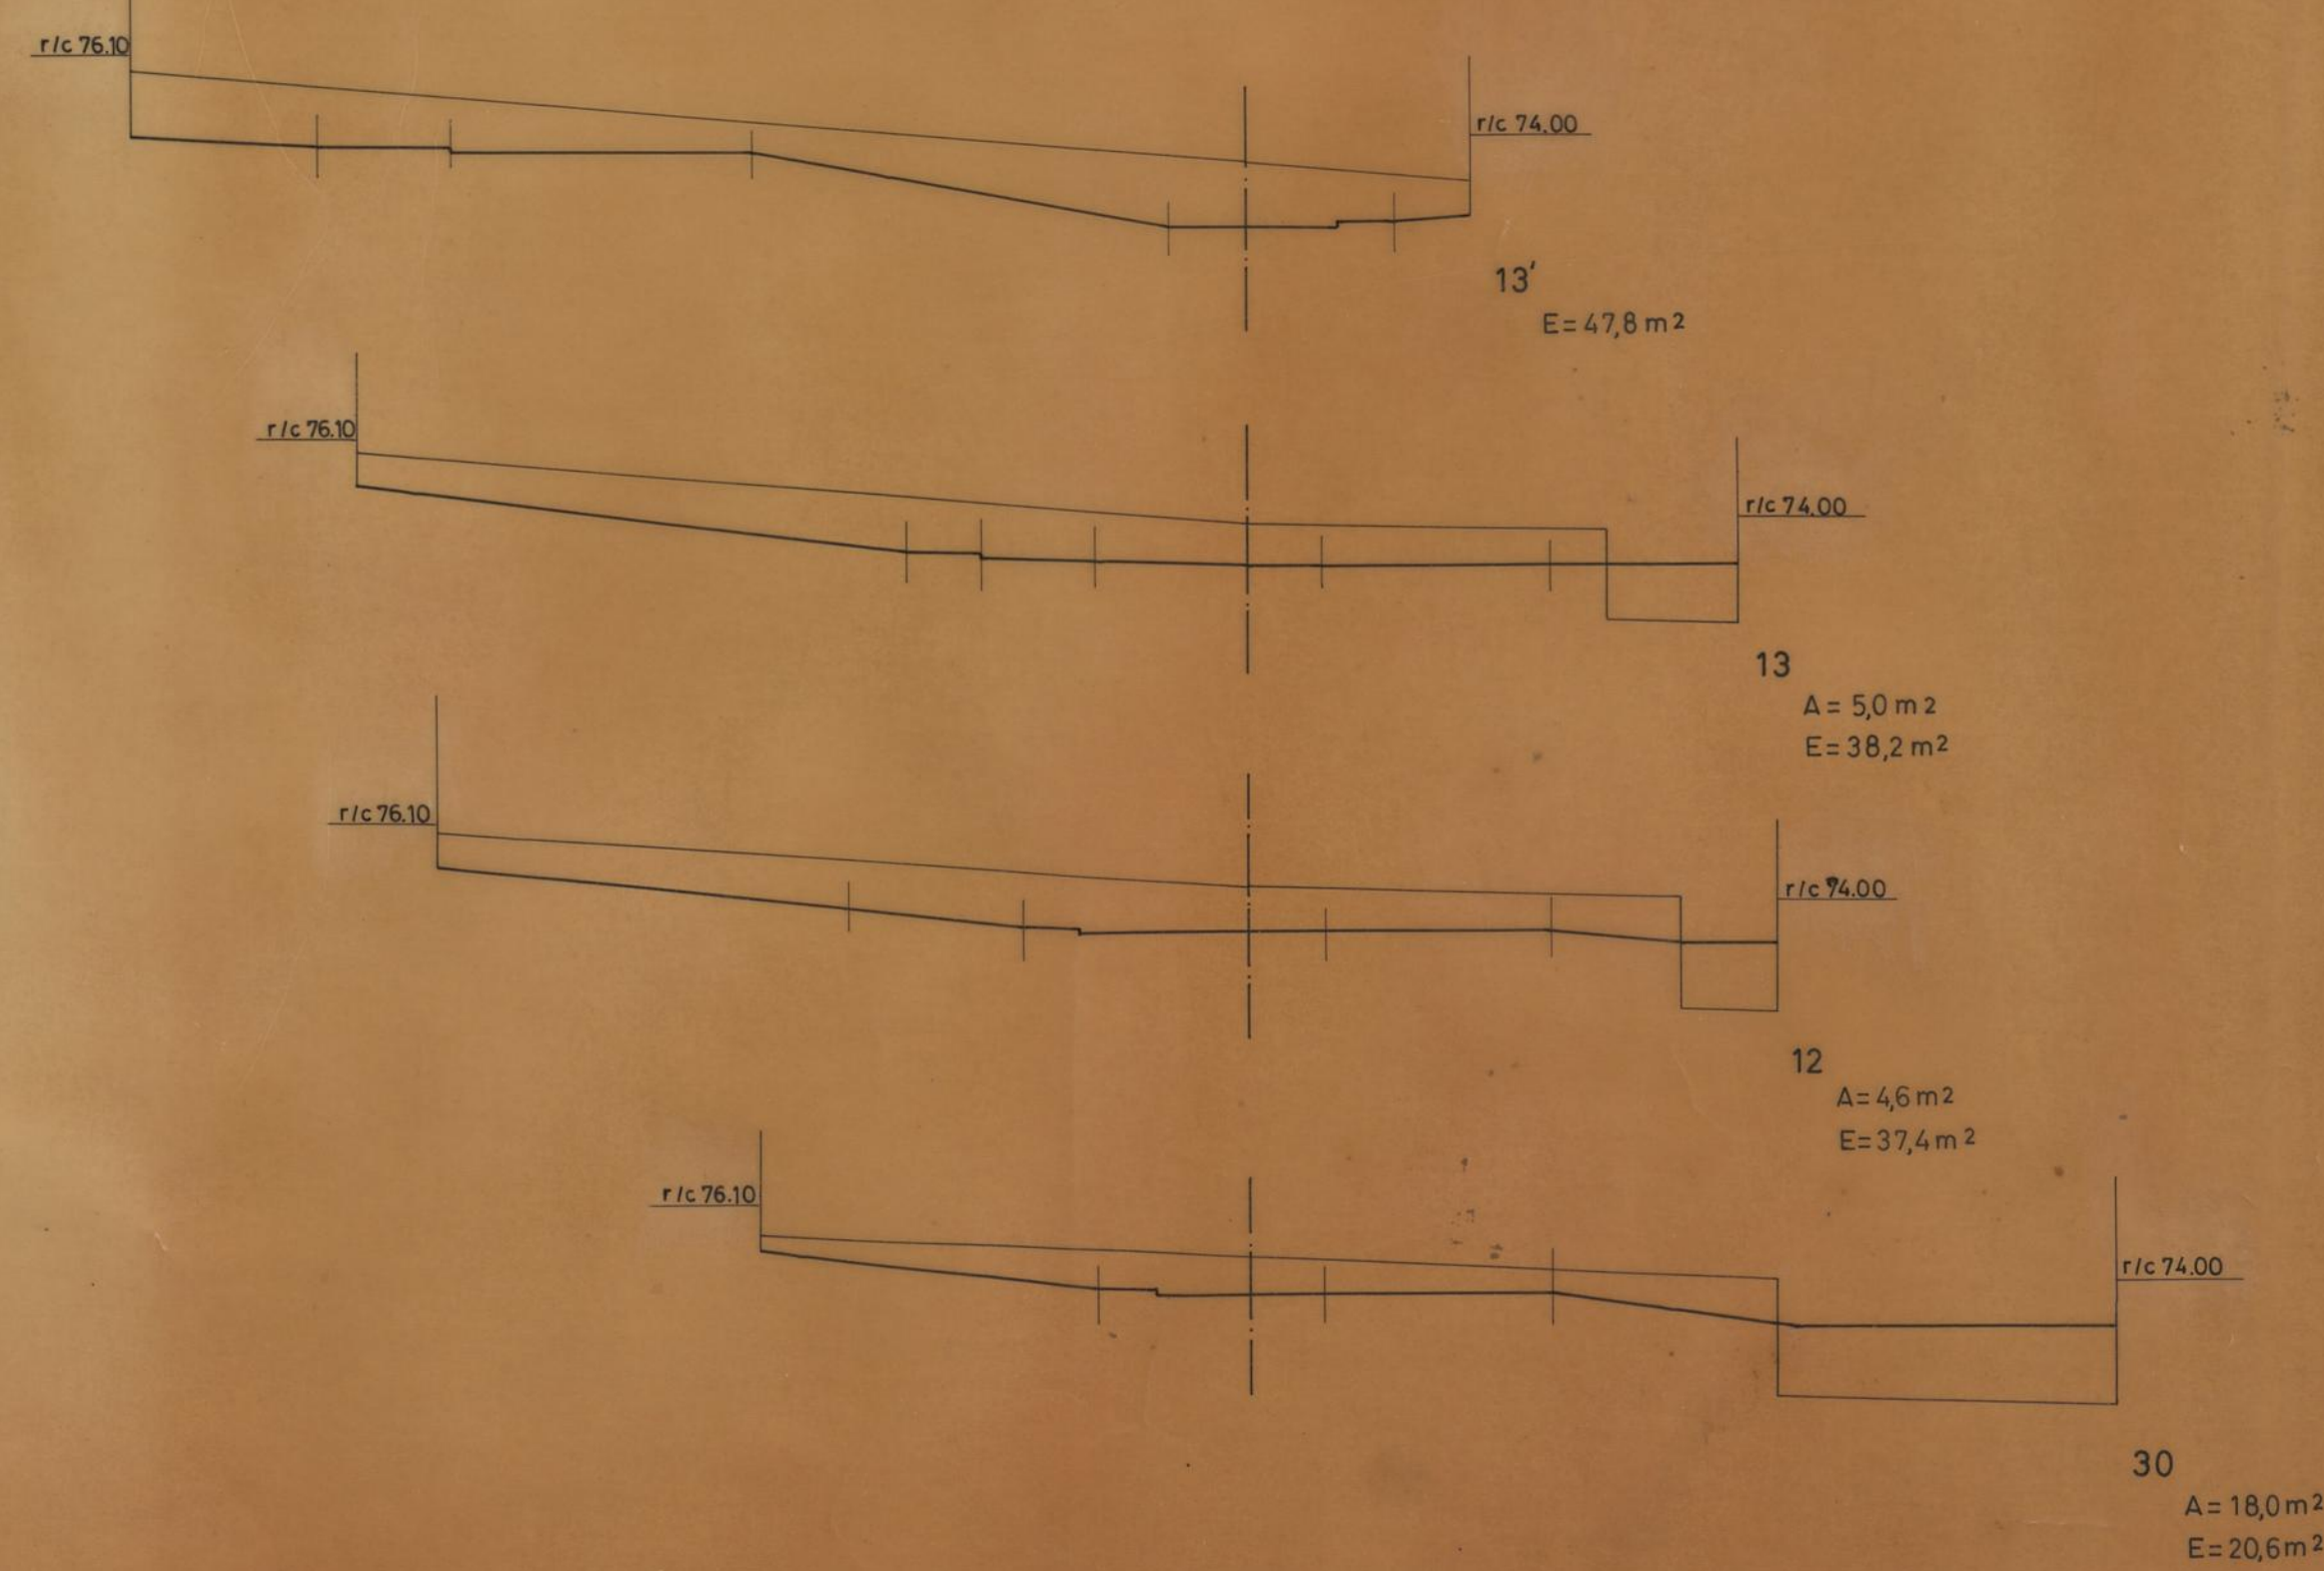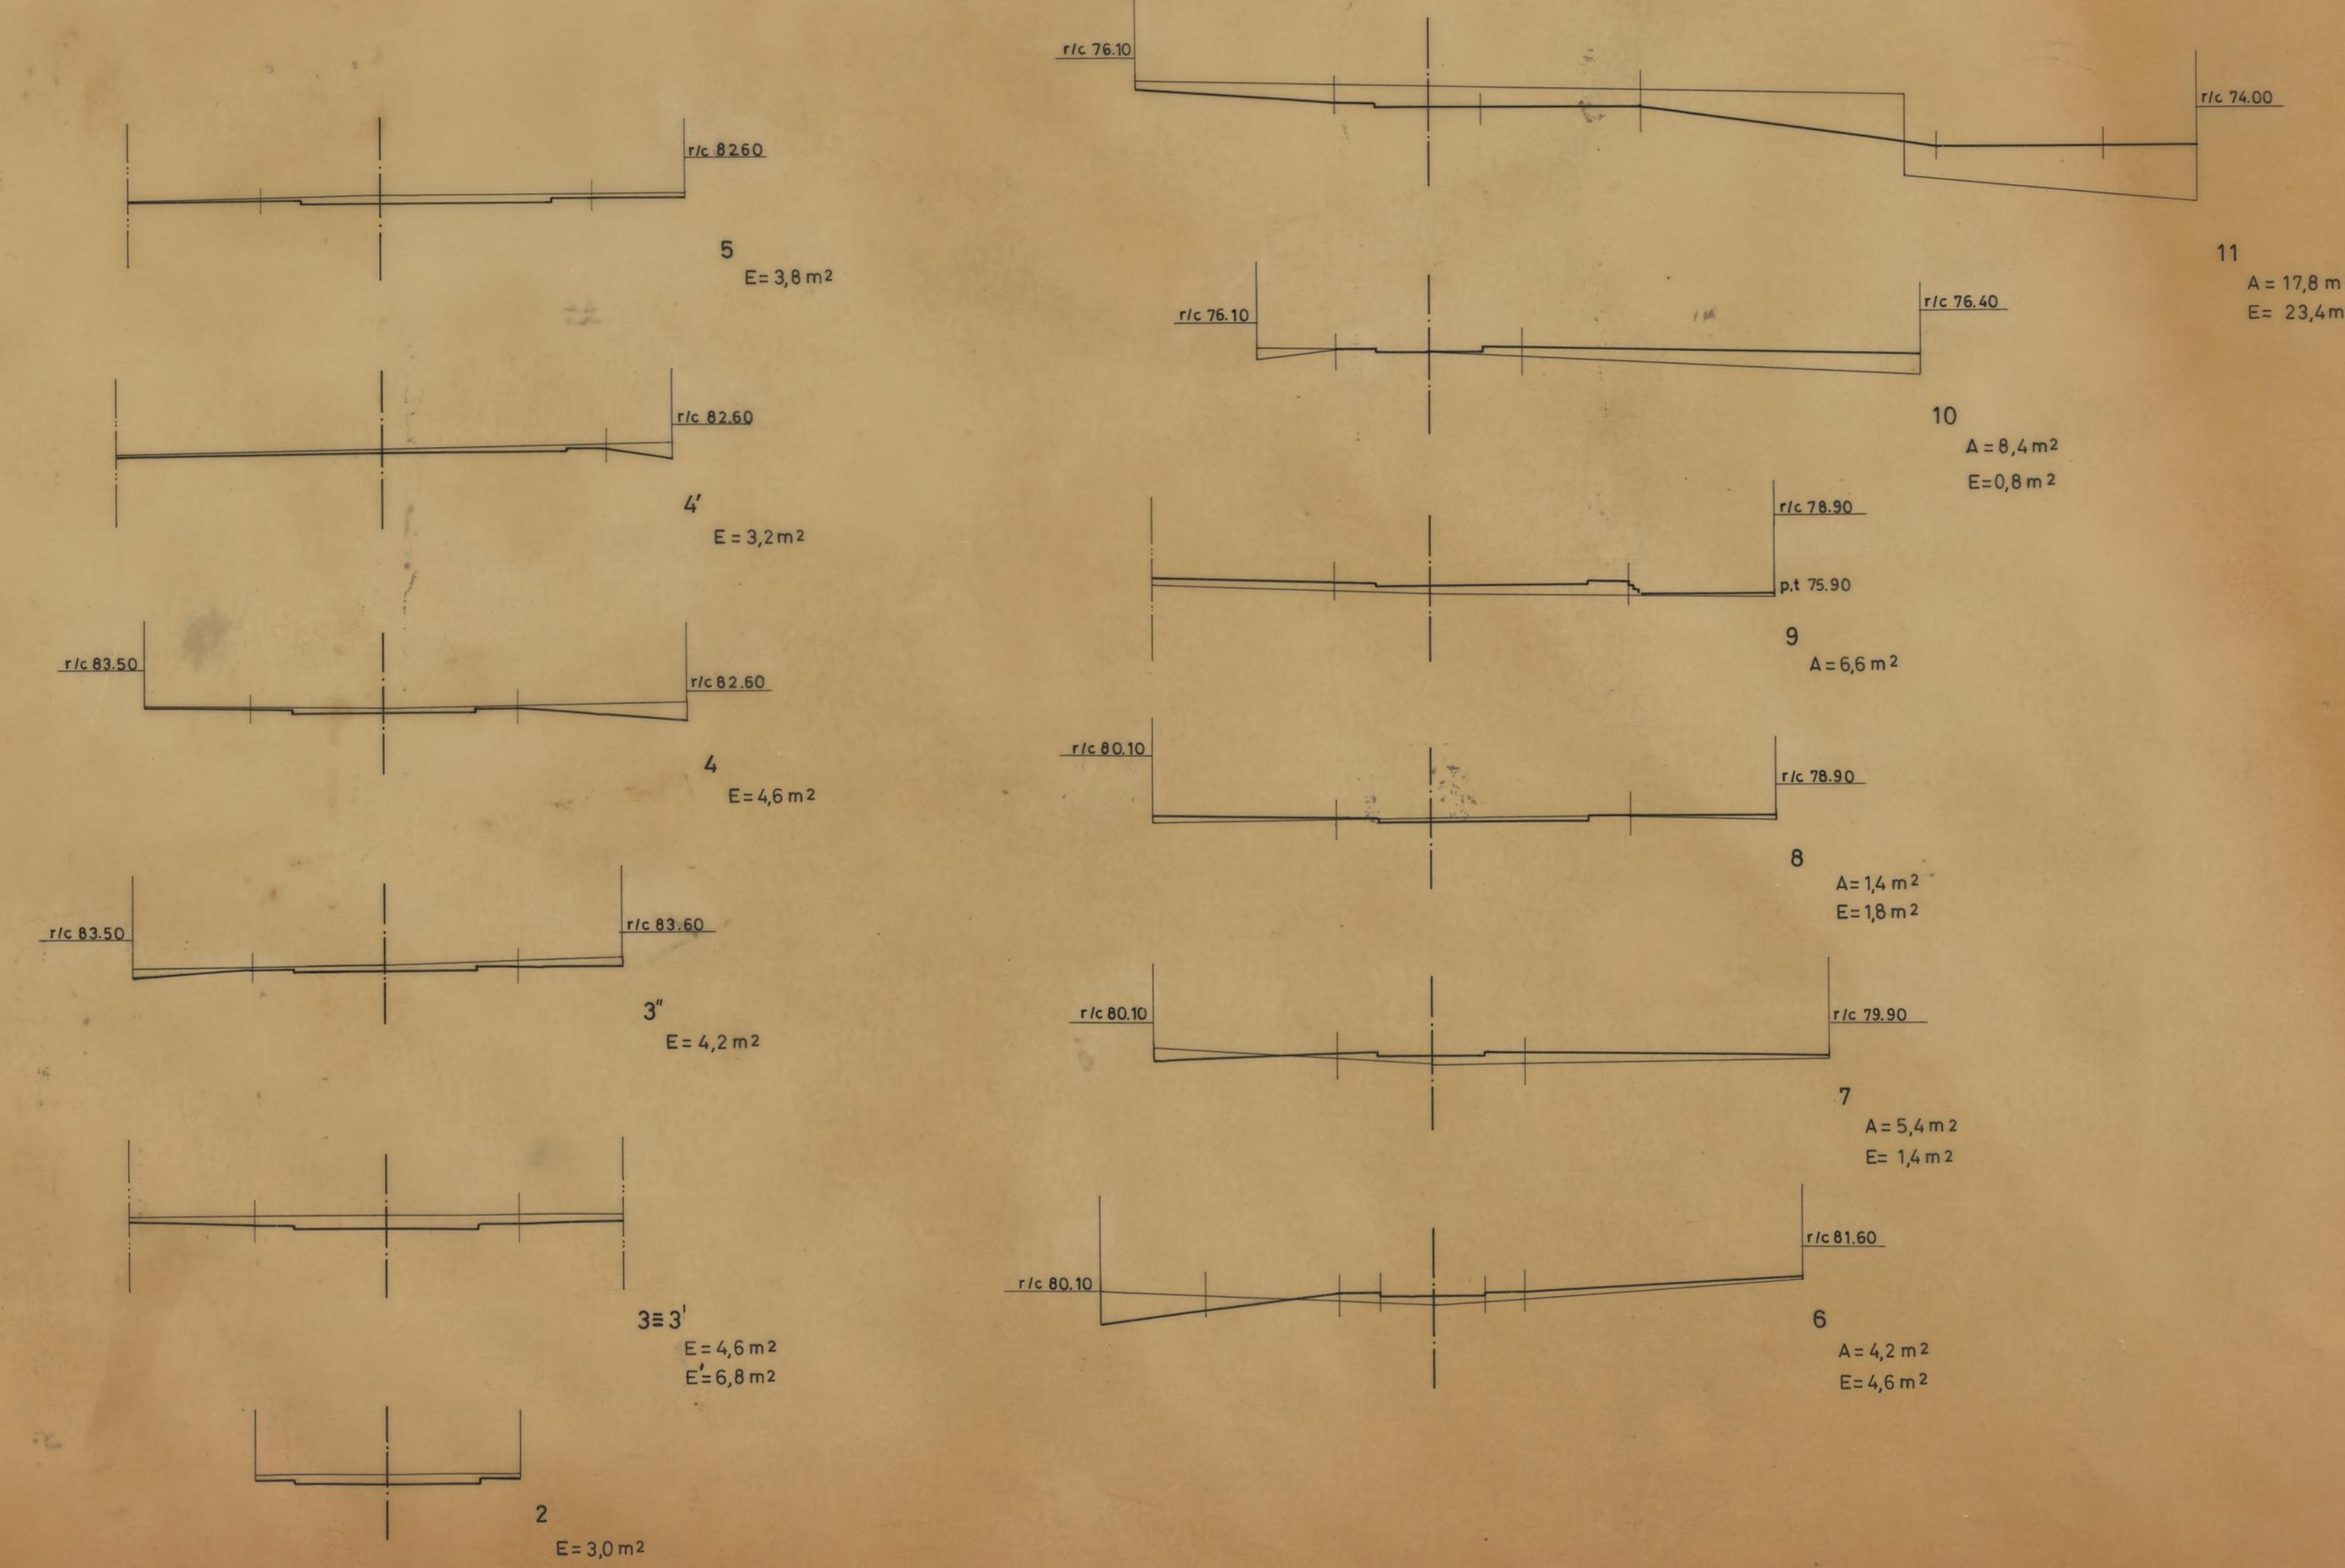

GRUPO DE MORADIAS POPULARES DO FALCÃO		CAMARA MUNICIPAL DO PORTO	
		DIRECCAO DOS SERVICOS DE HABITACAO	
PERFIS TRANSVERSAIS		SERVICIO DE COORDENACAO DE CADA	
O ENQ. CHG		DESENHO N.	ESCALAS
DESENHO: <i>Leonor Gonçalves Ribeiro</i>		ANULADO	1:200
PROJECTO: <i>Guilherme</i>		SUBSTITUÍDO	
		DATA FEVEREIRO DE 1972	

