



T2

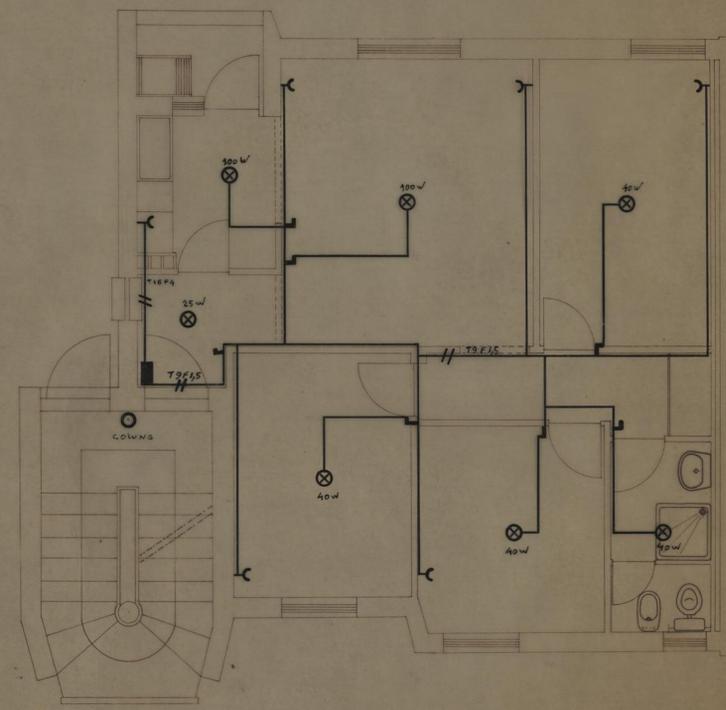


T3

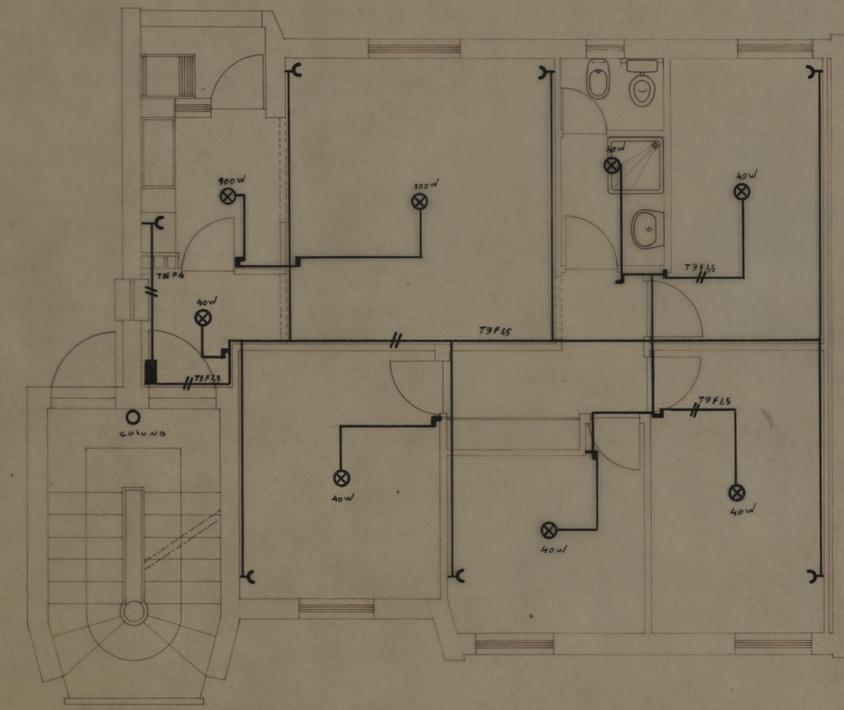


T4


CAMARA MUNICIPAL DO PORTO D. S. N. REPARTIÇÃO DE CONSTRUÇÃO DE CASAS	GRUPO DE MORADIAS POPULARES DO FALCÃO	MAIO 1968 ESCALA 1:50 A DESENHADORA <i>Luís Sáenz</i>
	INSTALAÇÃO ELECTRICAS ESQUEMAS	
O ENG. CHEFE	O ARQUITECTO	

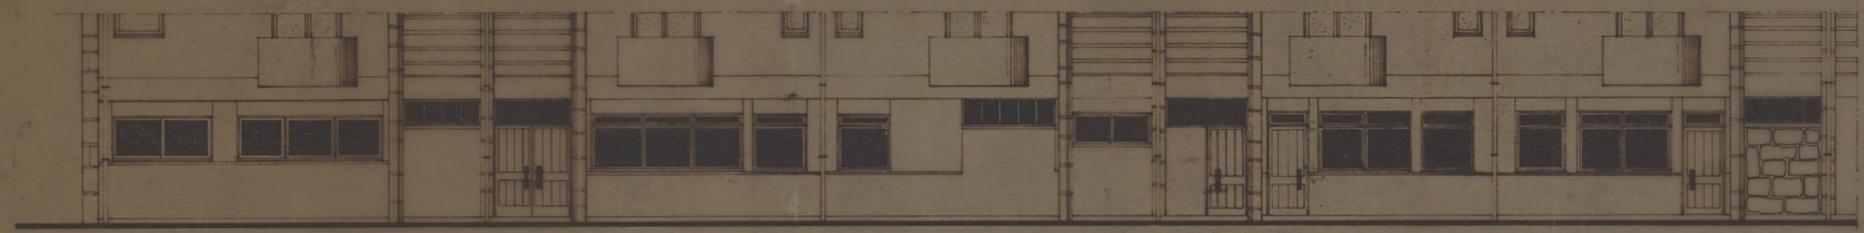

alçado principal

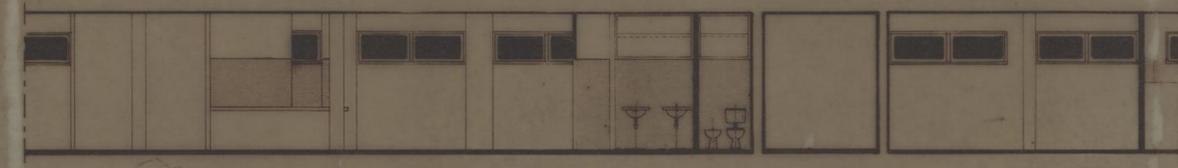

corte 1-1

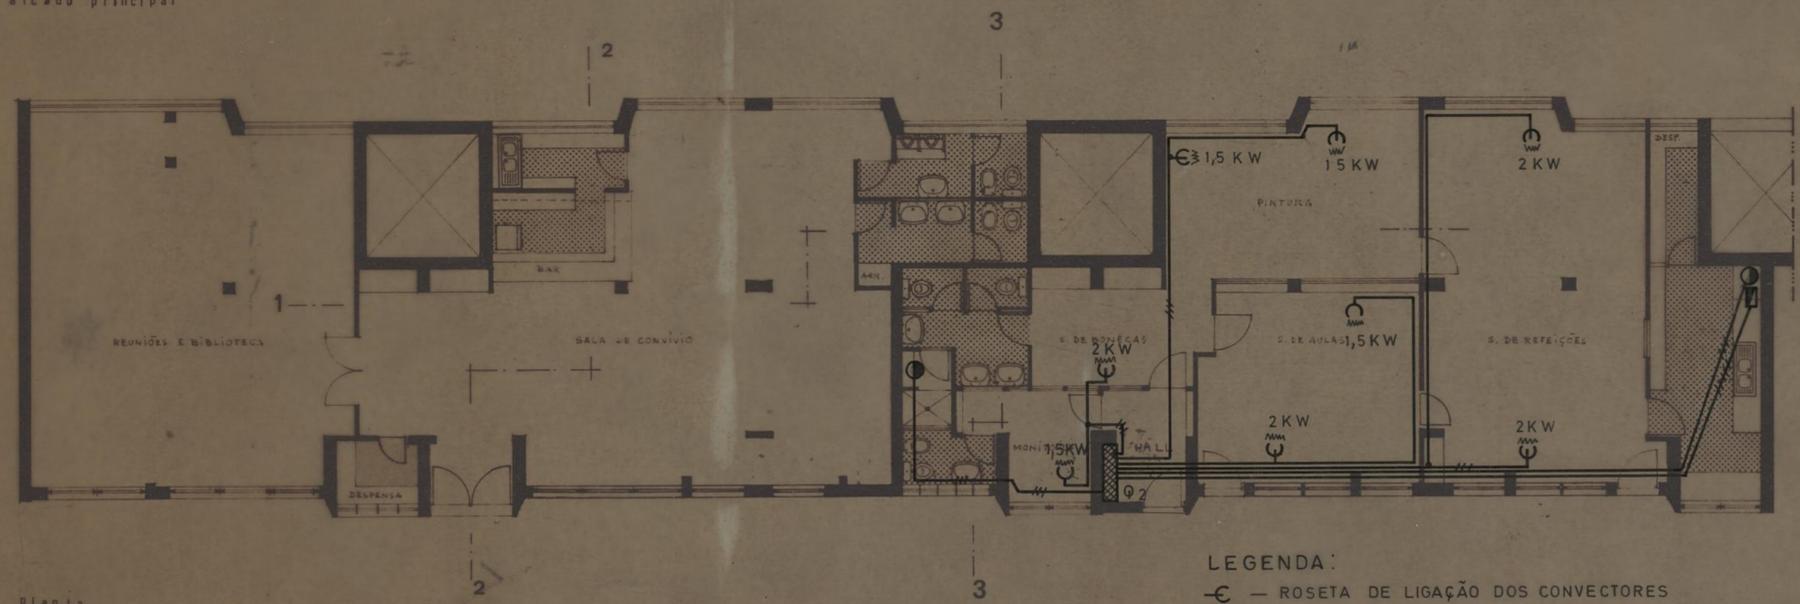

planta

LEGENDA:

- ⊖ — ROSETA DE LIGAÇÃO DOS CONVECTORES
- ⊙ — ROSETA DE LIGAÇÃO DO CILINDRO
- — CAIXA DE LIGAÇÃO DO FOGÃO
- V 5x2,5 TUBO VD 20
- V 3x2,5 TUBO VD 16



corte 2-2



corte 3-3

GRUPO DE MORADIAS POPULARES DO FALCÃO		CAMARA MUNICIPAL DO PORTO
INSTALAÇÃO ELÉCTRICA		DIRECÇÃO DOS SERVIÇOS DE HABITAÇÃO
CENTRO DE CONVÍVIO DO EDIF. 4		REPARTIÇÃO DE CONSTRUÇÃO DE CASA
PLANTA ALÇADO E CORTES		DESENHO N.º
ENG. CHERE	DESENHOU: <i>Teresa Varandelo</i>	ESCALAS: 1/100
	PROJECTOU: <i>Victor P. P. P.</i>	ANULADO
		SUBSTITUÍDO
		DATA AGOSTO 1976