




MORADIAS DO TIPO 2 - 80
 MORADIAS DO TIPO 3 - 128
 MORADIAS DO TIPO 4 - 16
 TOTAL - 224


LEGENDA:
 J.D.A - junta de dilataçãõ tipo A
 J.D.B - " " " " B
 J.D.C - " " " " C

CAMARA MUNICIPAL DO PORTO D. S. N. REPARTIÇÃO DE CONSTRUÇÃO DE CASAS O ENG. CHEFE	GRUPO DE MORADIAS POPULARES DO FALCÃO		OUTUBRO DE 1957 O DESENHADOR
	BETÃO ARMADO	ESTRUTURAS	
O ENG. CHEFE <i>Ant. Pereira</i>		O DESENHADOR <i>R. V. V. V.</i>	



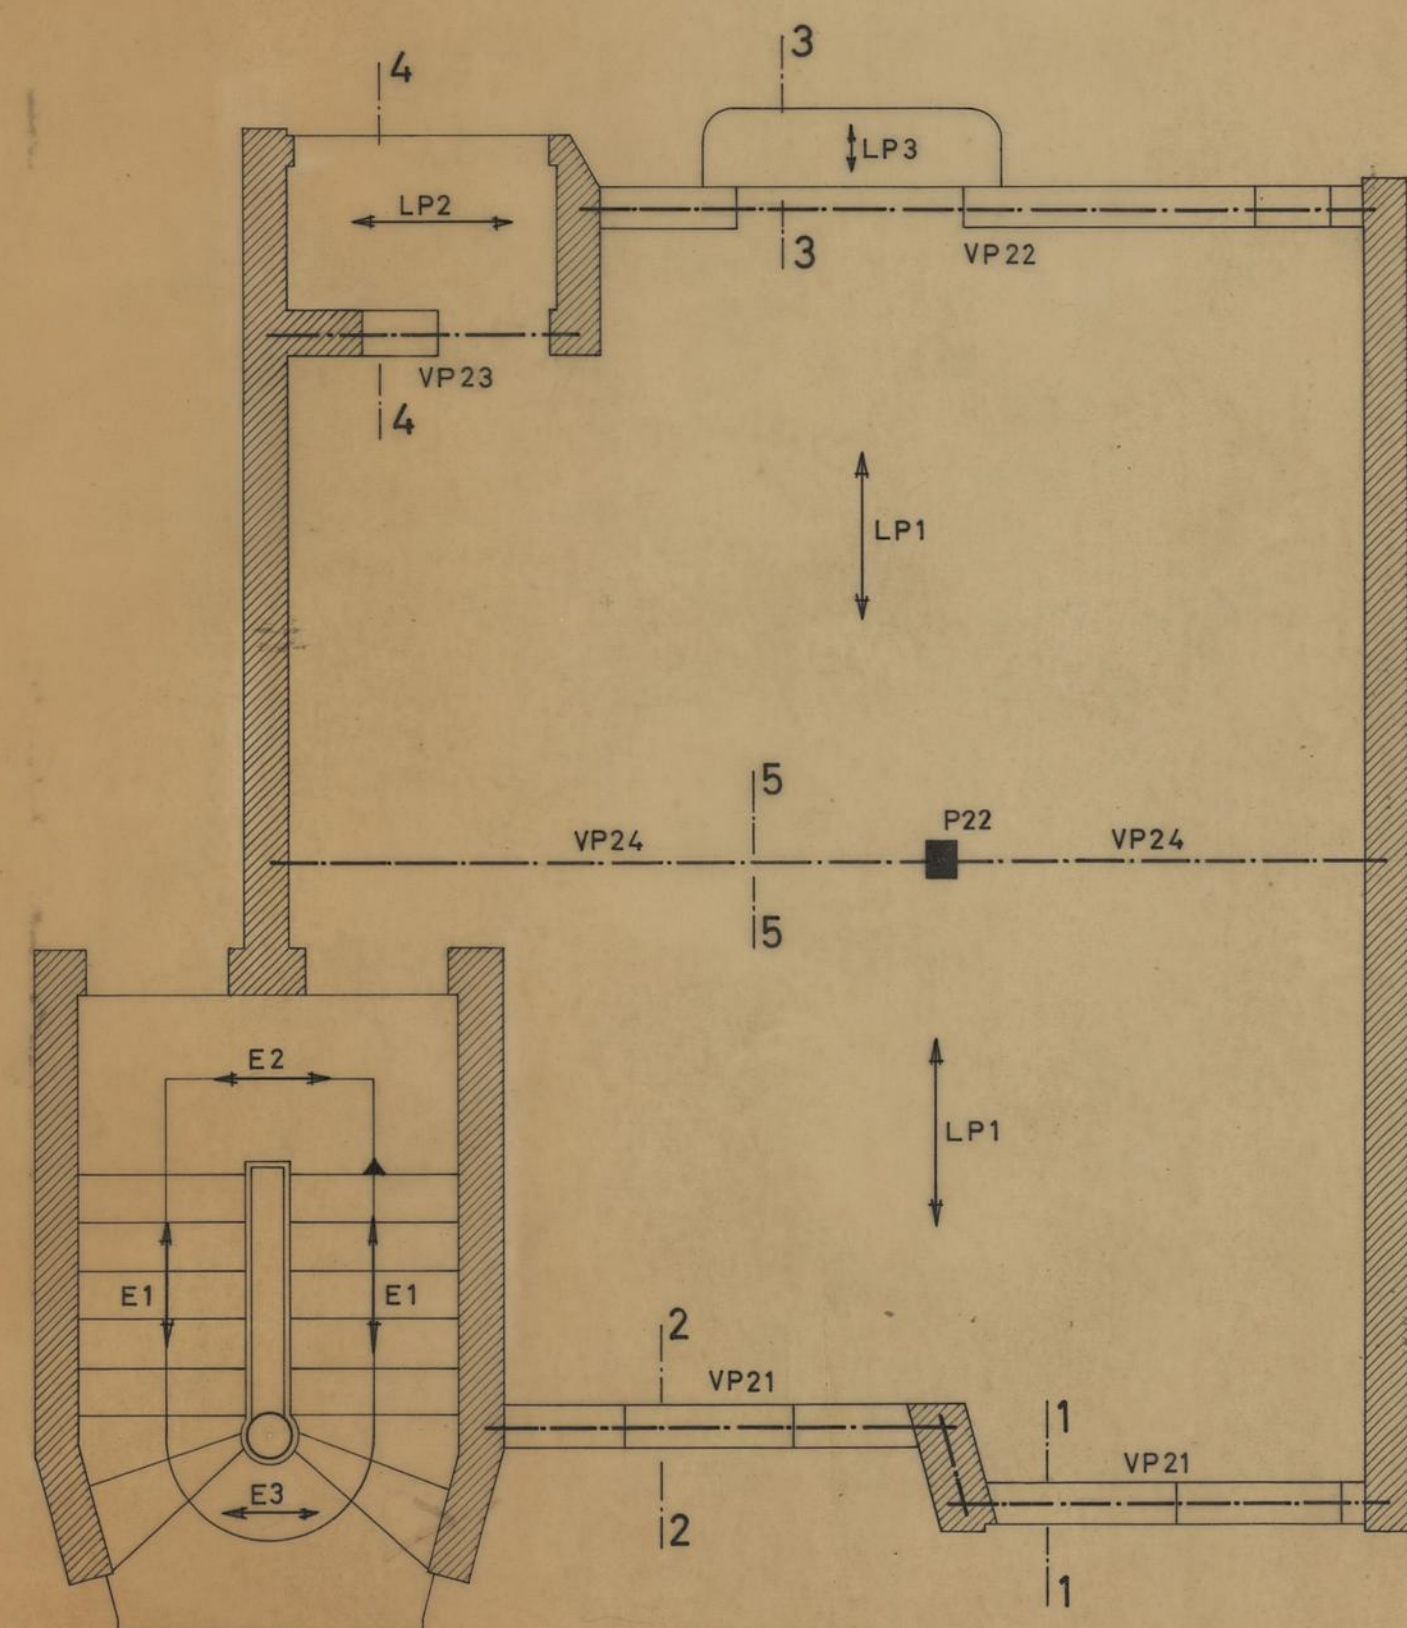


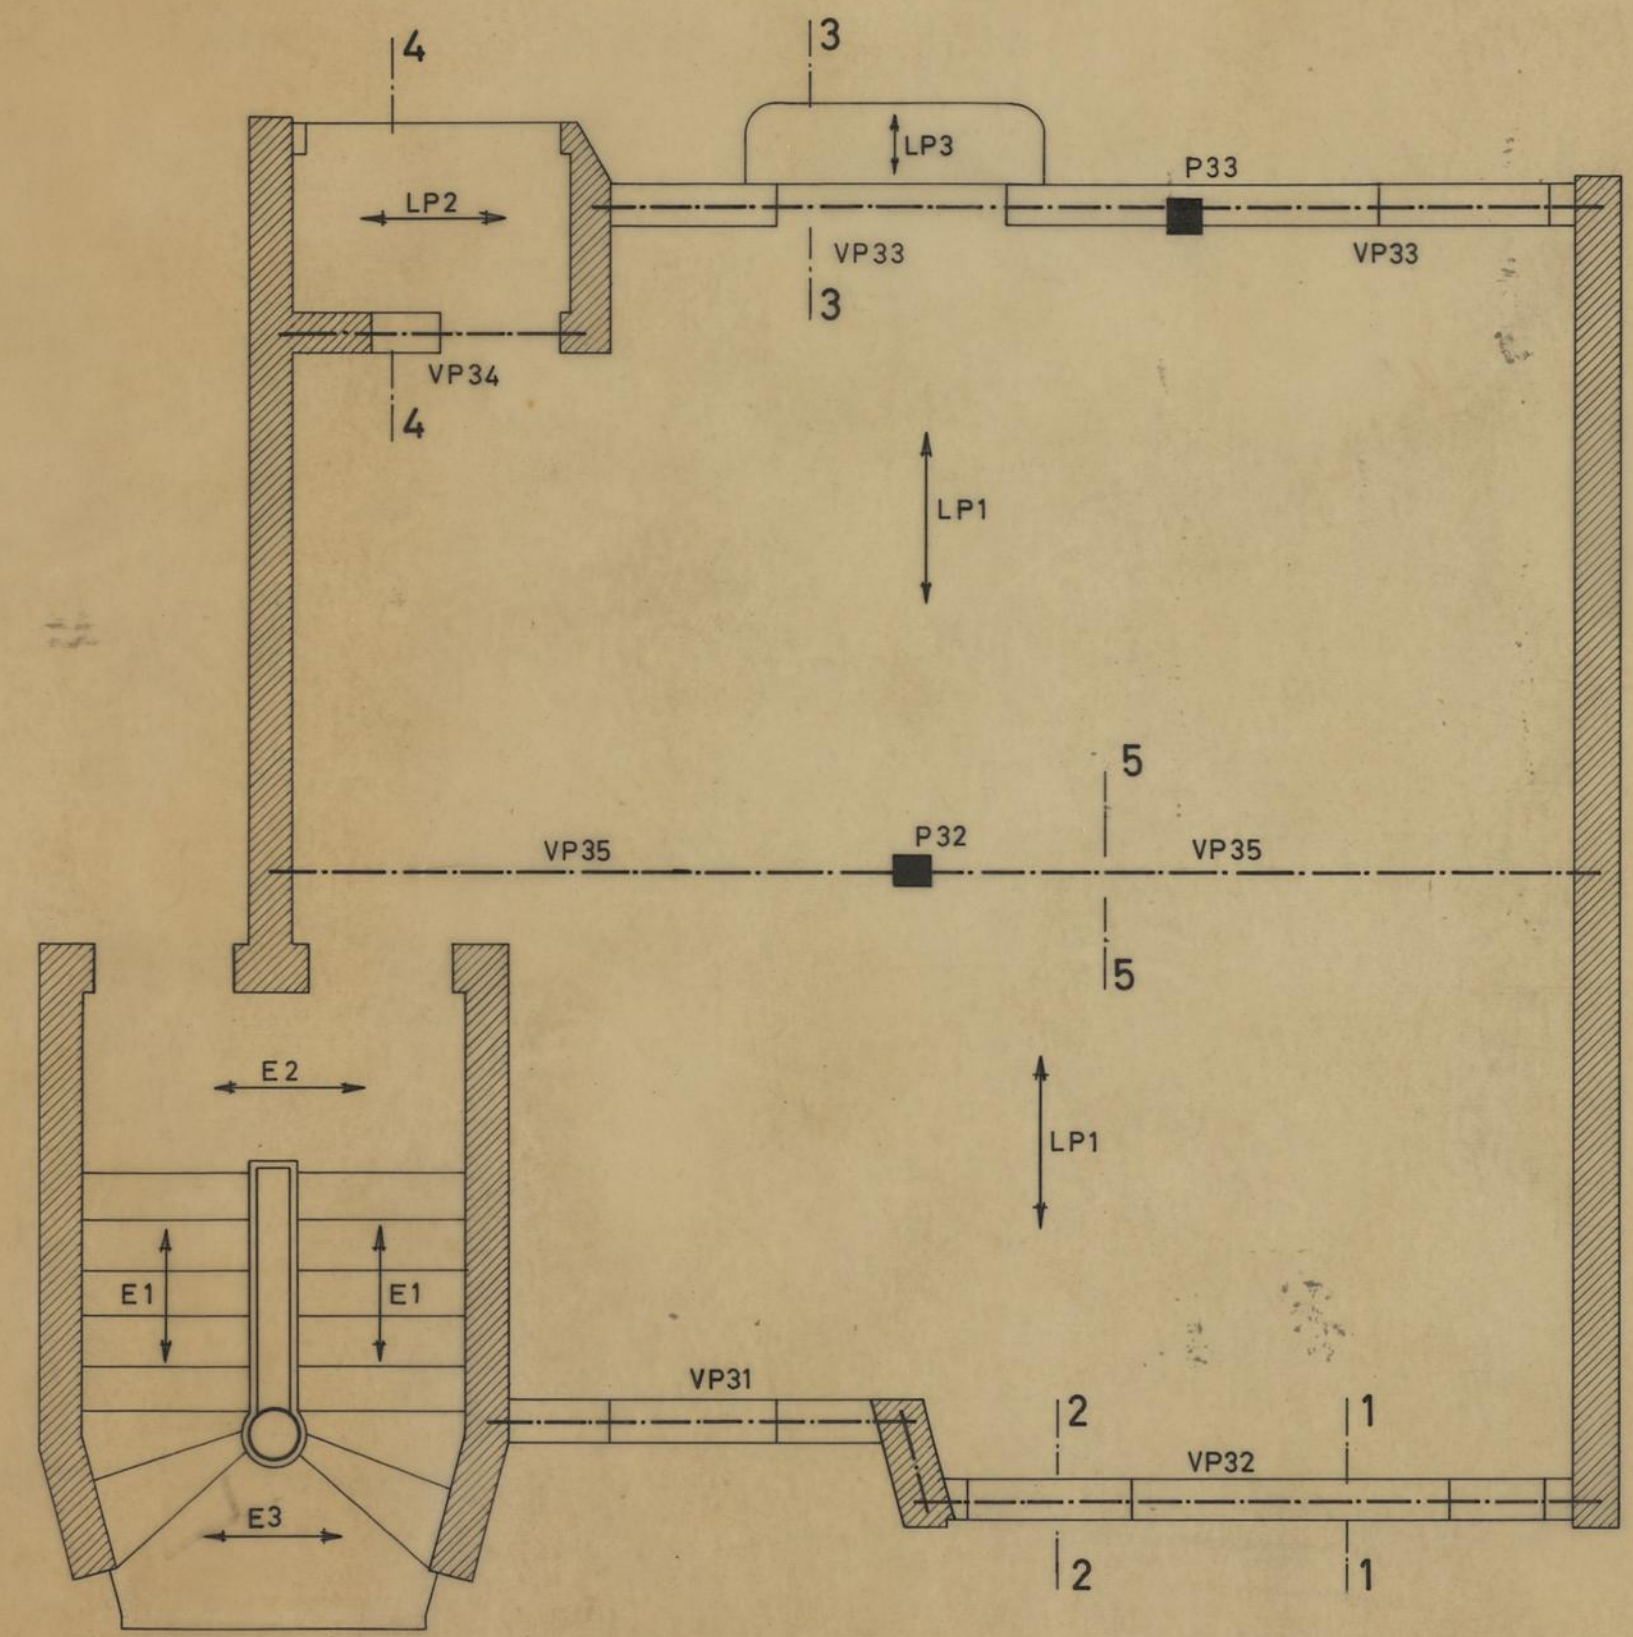
ESTRUTURA - ANDARES

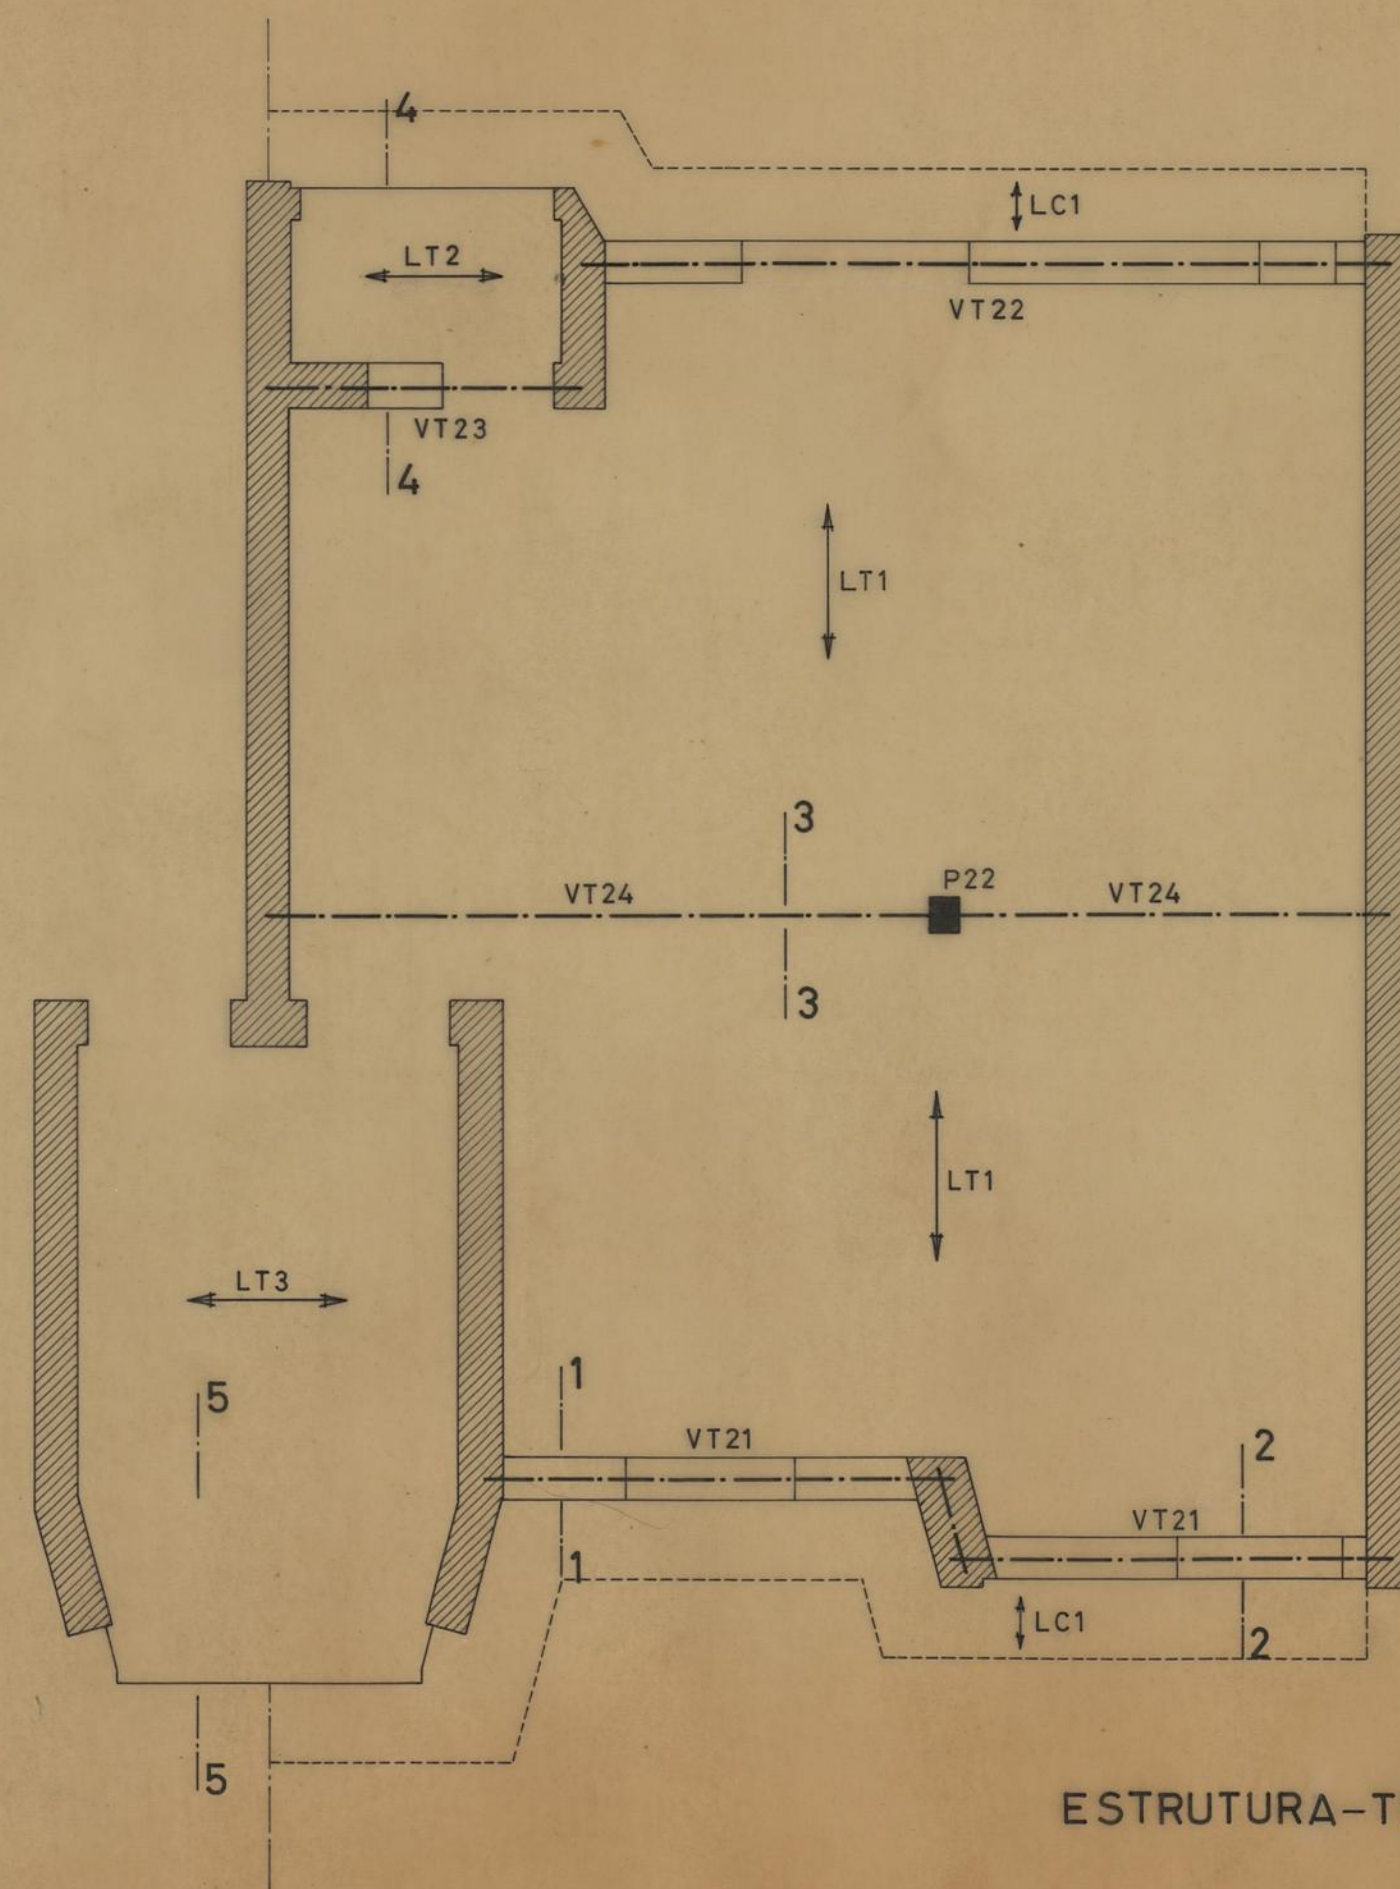


ESTRUTURA - TECTO

CAMARA MUNICIPAL DO PORTO D. S. H. REPARTIÇÃO DE CONSTRUÇÃO DE CASAS	GRUPO DE MORADIAS POPULARES DO FALCÃO	 MARÇO 1968 ESCALA 1/50
	BETÃO ARMADO	
O ENG. CHEFE	O ENGENHEIRO <i>A. F. Pereira</i>	A DESENHADORA <i>Maria Helena Costa</i>

1 copia o original




ESTRUTURA - ANDARES

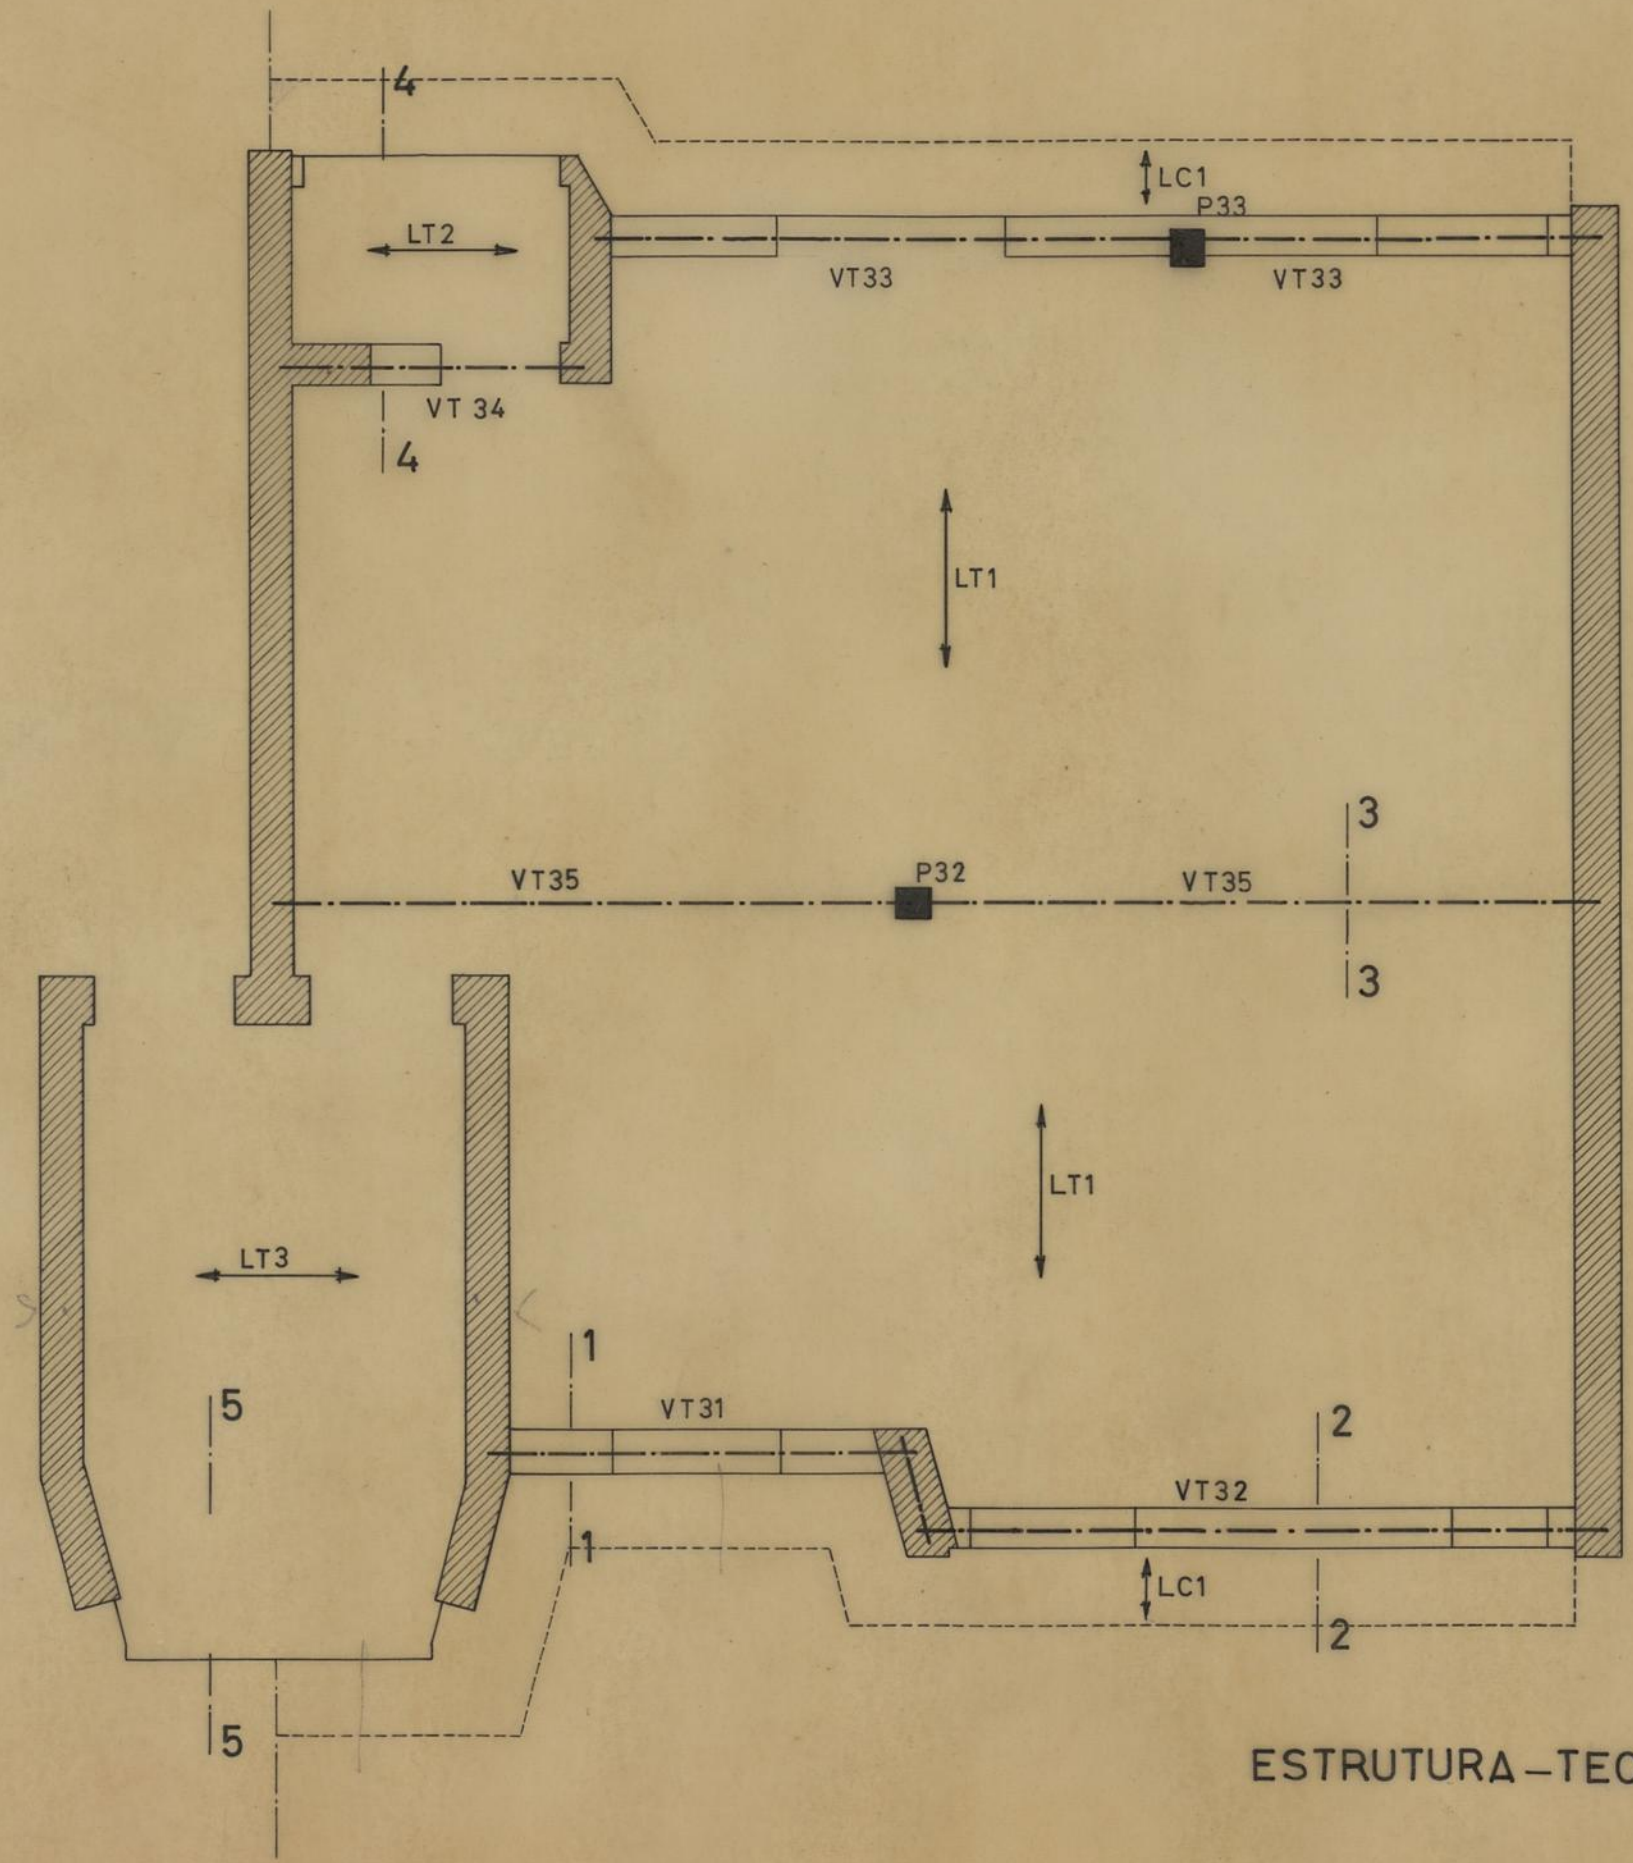


ESTRUTURA - TECTO


CAMARA MUNICIPAL DO PORTO D. S. H. REPARTIÇÃO DE CONSTRUÇÃO DE CASAS	GRUPO DE MORADIAS POPULARES DO FALCÃO		MARCO 1968 ESCALA 1/50
	BETÃO ARMADO	ESTRUTURAS TIPO 3	
O ENG. CHEFE	O ENGENHEIRO	A DESENHADORA	

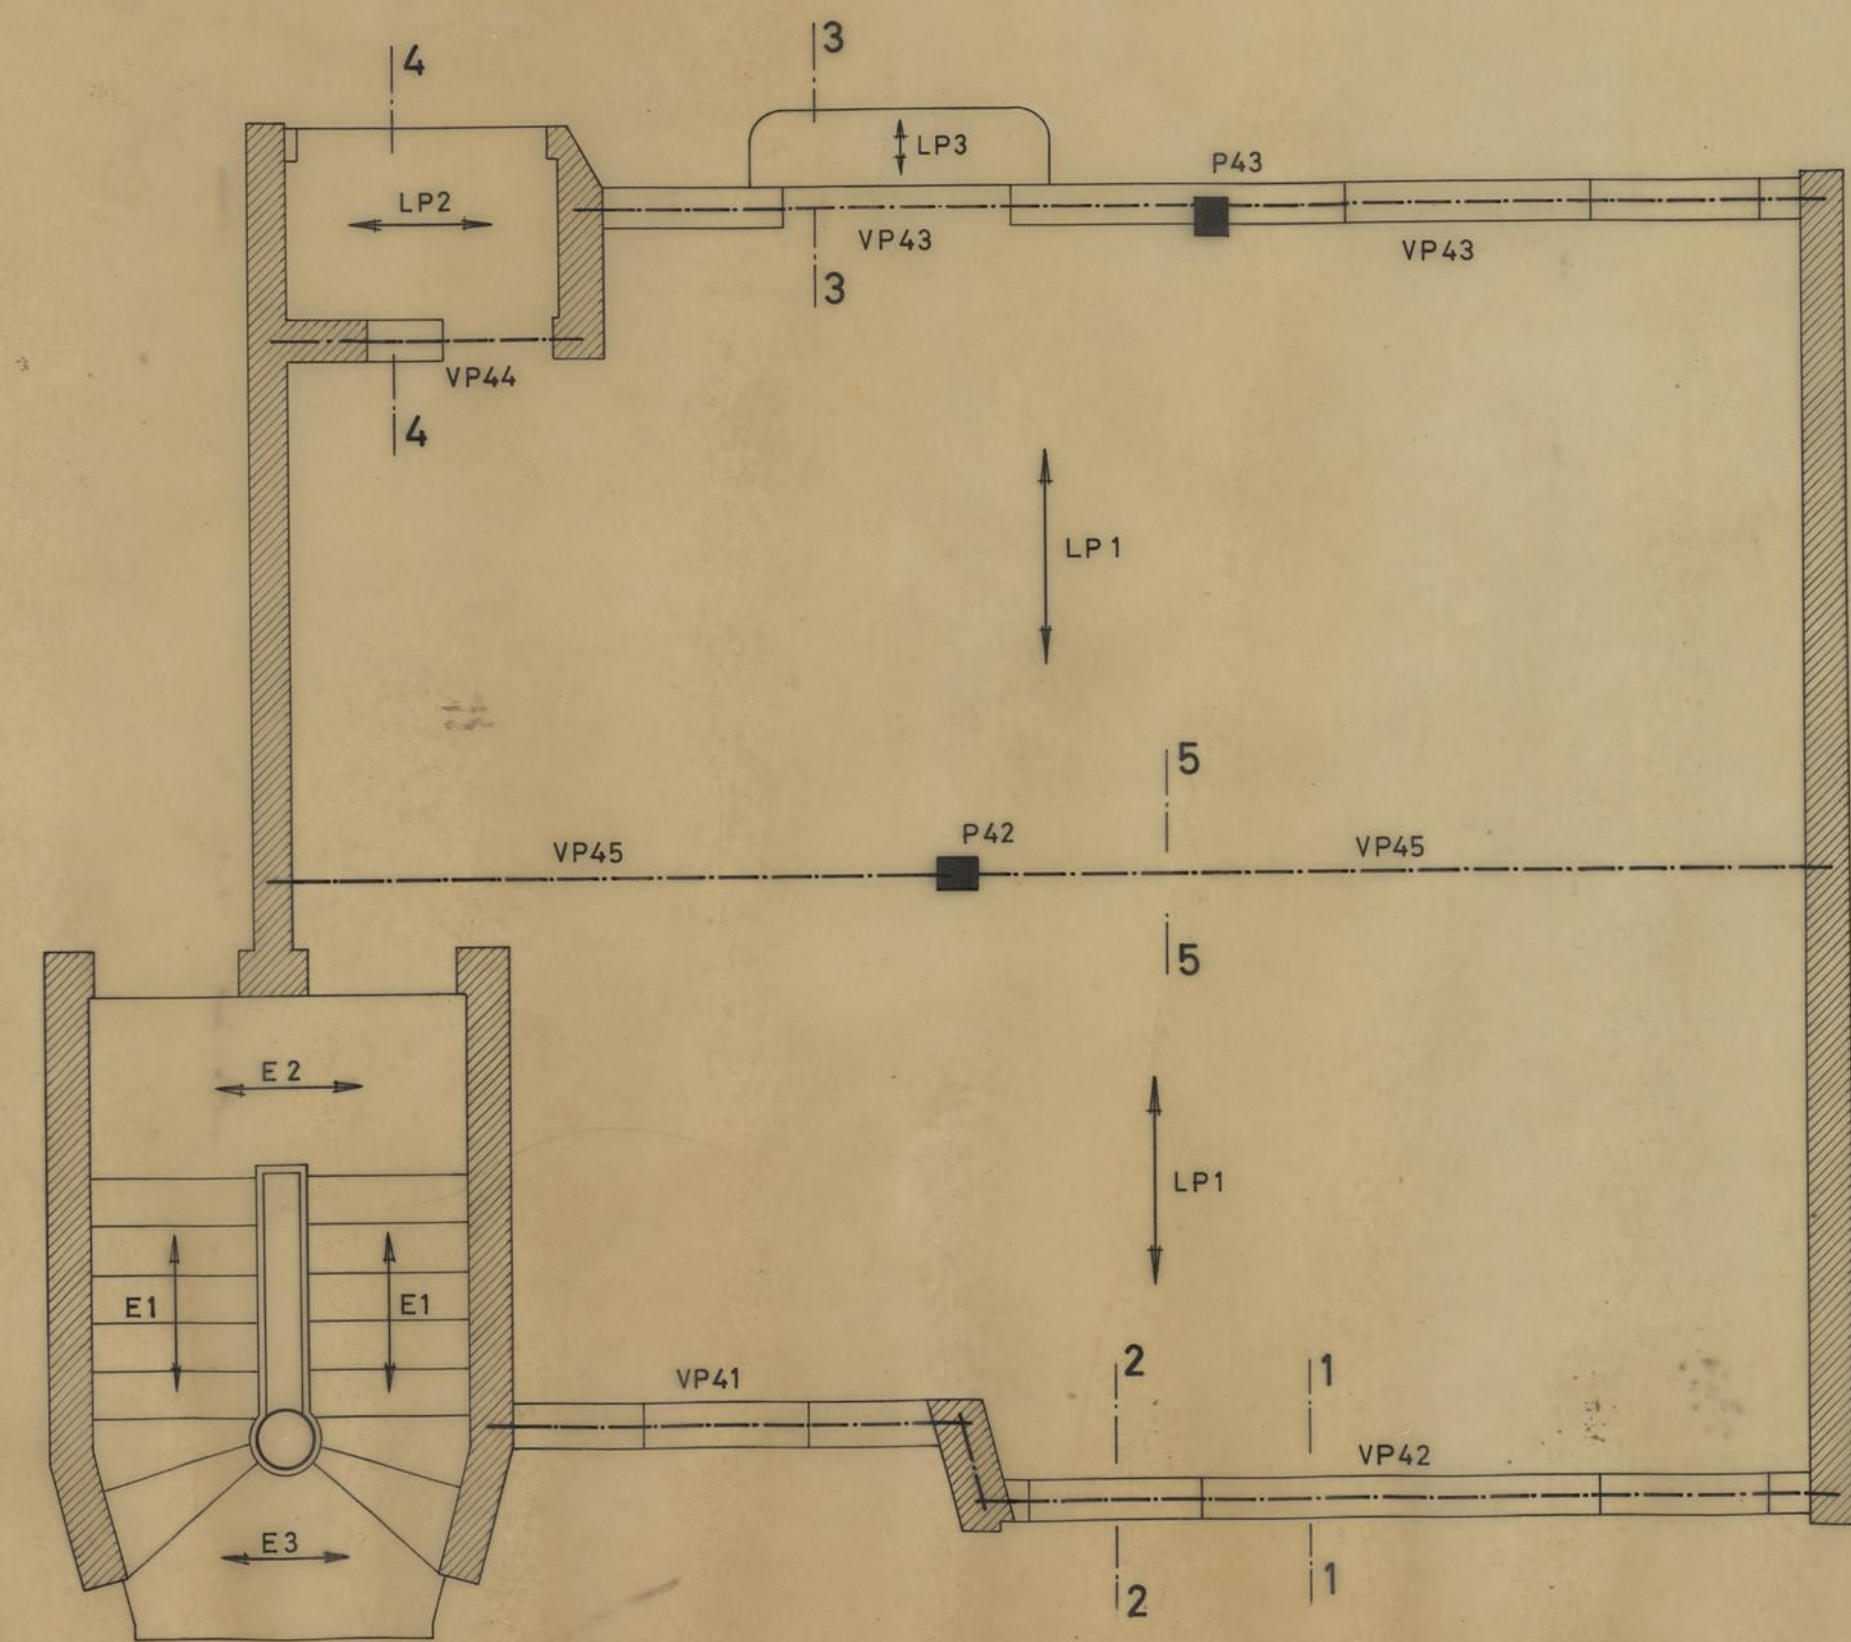

ESTRUTURA - ANDARES

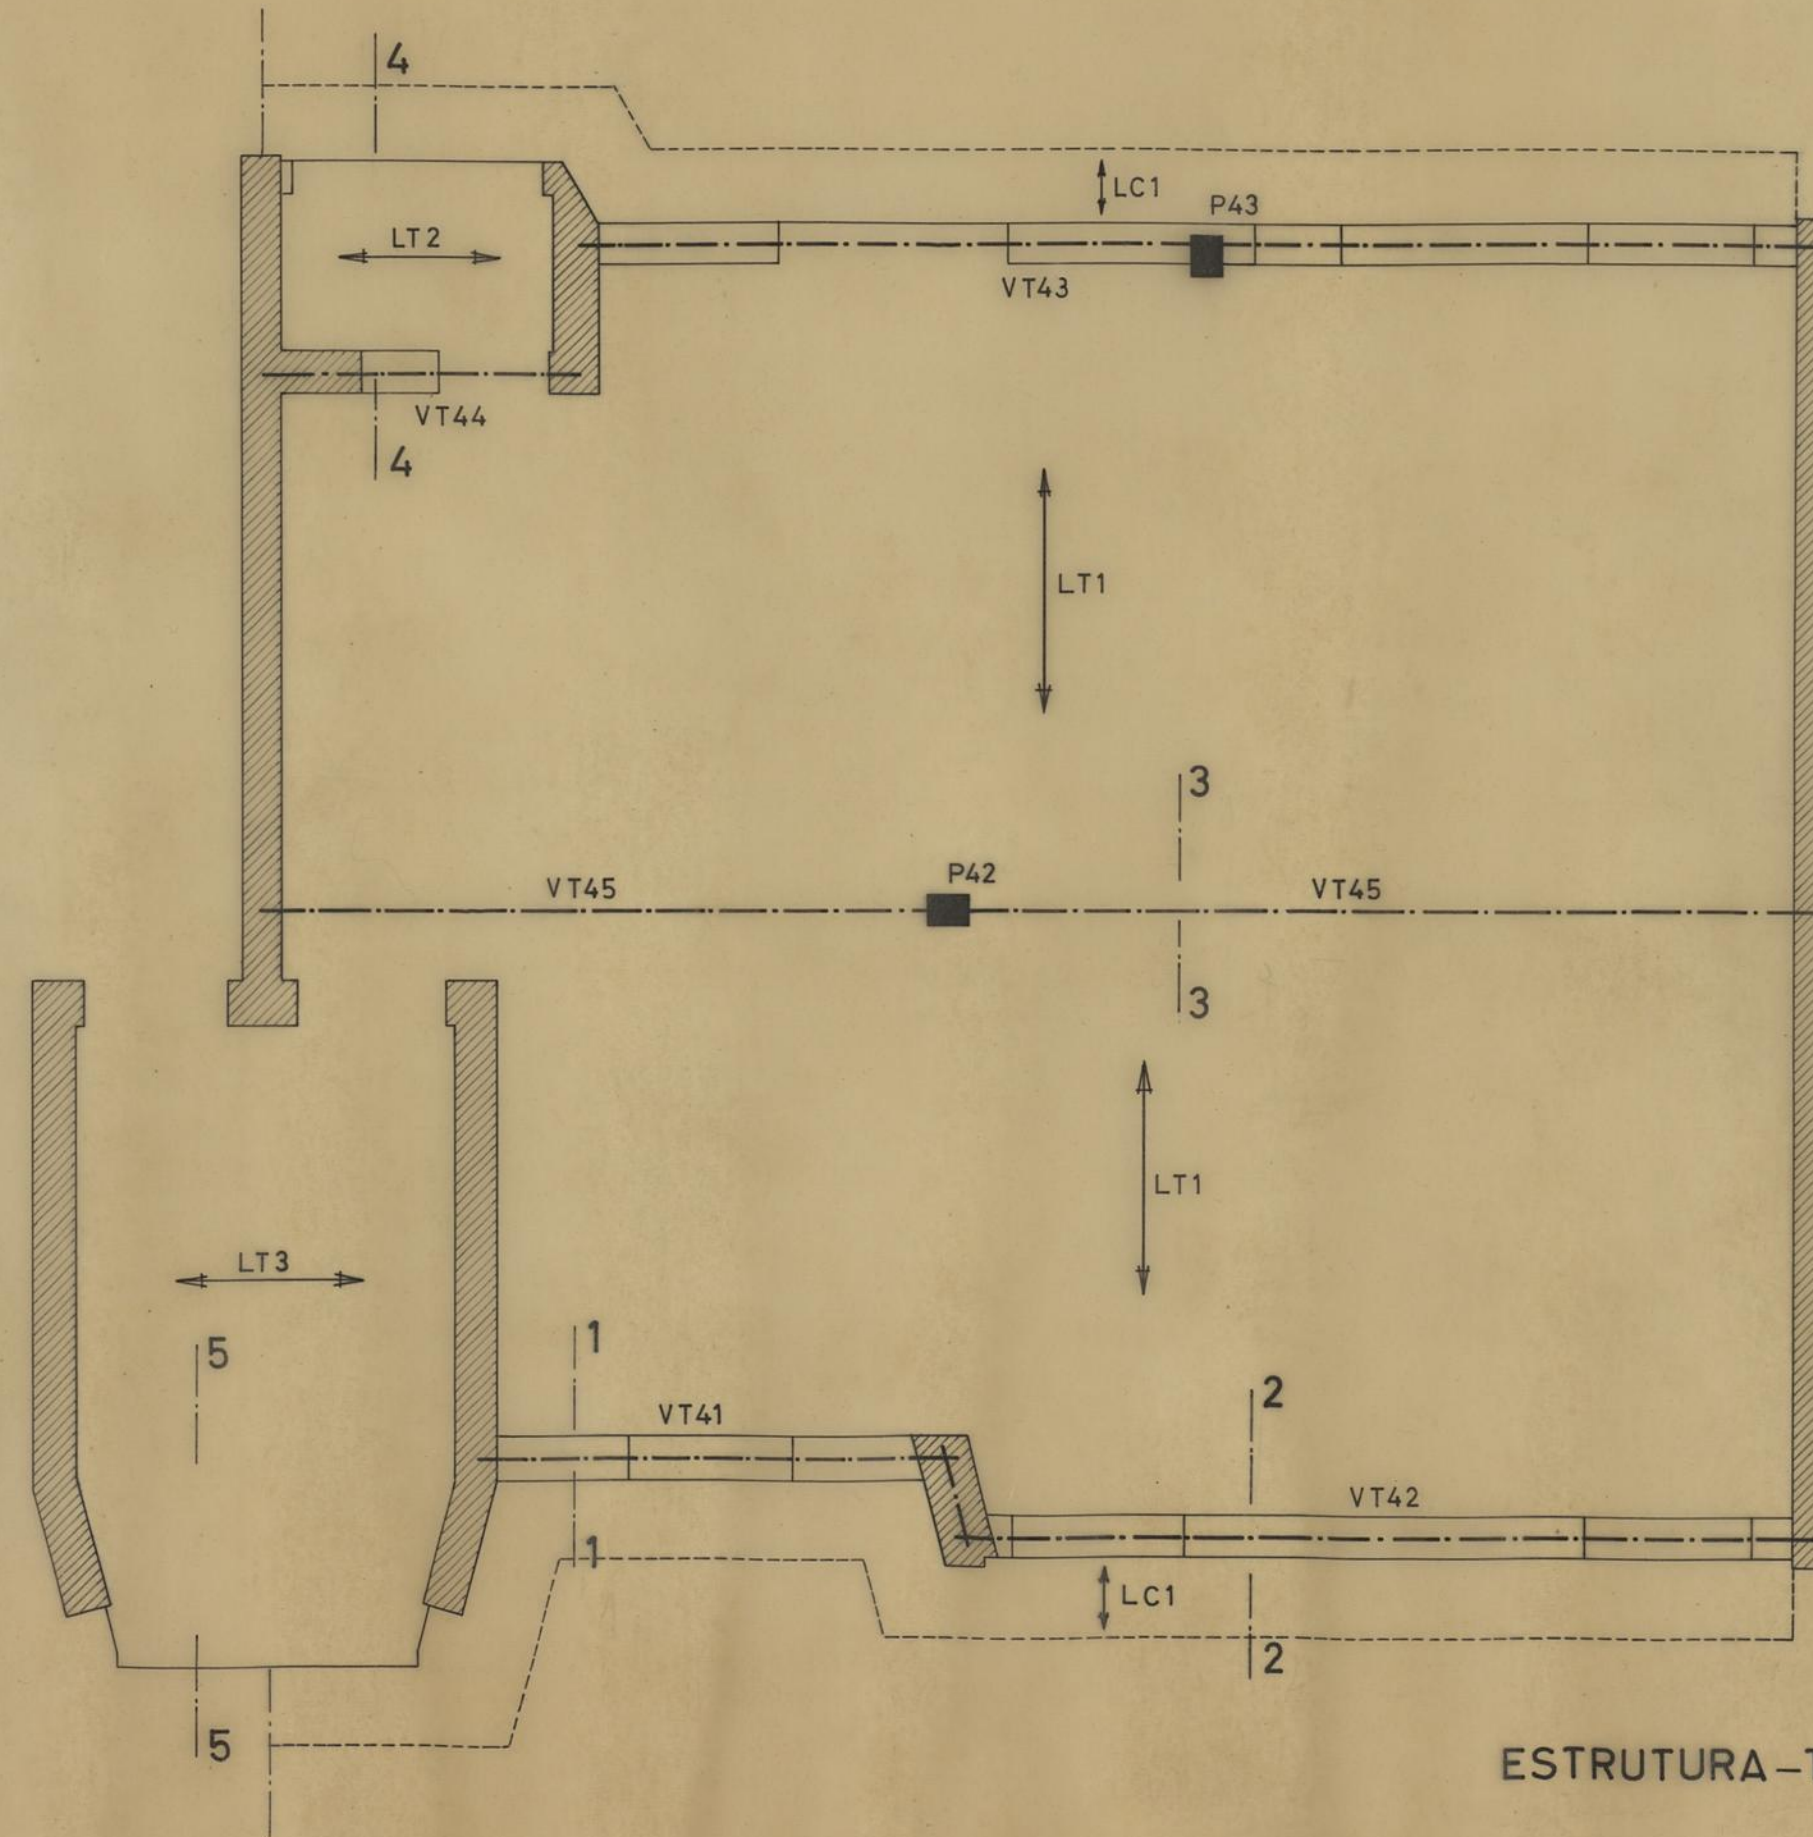

ESTRUTURA - TECTO

CAMARA MUNICIPAL DO PORTO D. S. H. REPARTIÇÃO DE CONSTRUÇÃO DE CASAS	GRUPO DE MORADIAS POPULARES DO FALCÃO		 MARÇO 1968 ESCALA 1/50
	BETÃO ARMADO	ESTRUTURAS TIPO 4	
O ENG. CHEFE	O ENGENHEIRO	A DESENHADORA	