



QUADRO CENTRO SOCIAL

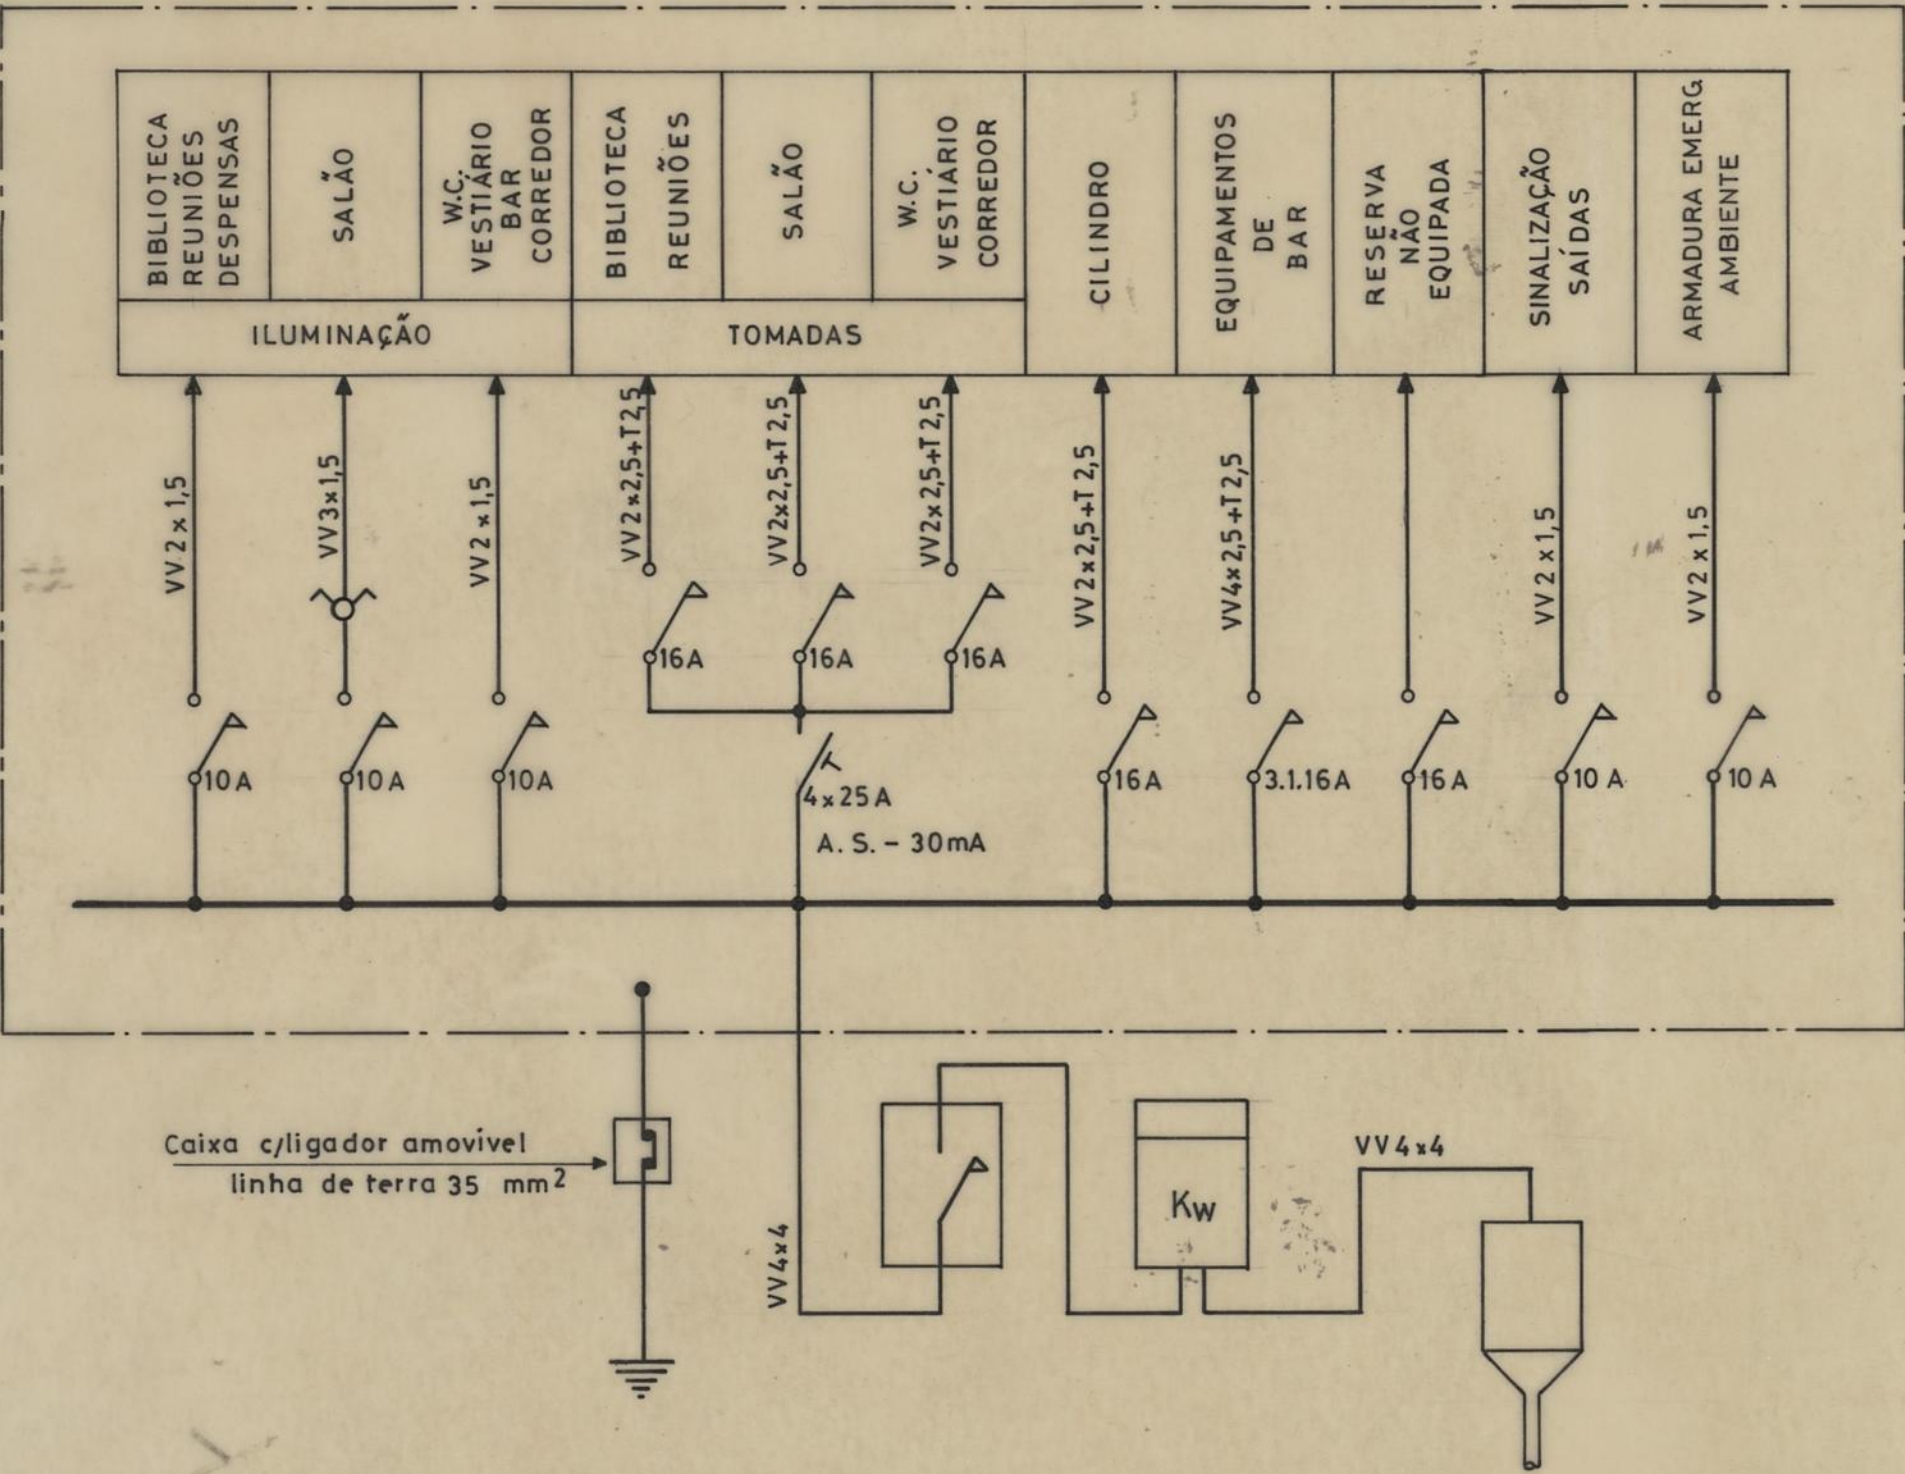

QUADRO BALNEÁRIO

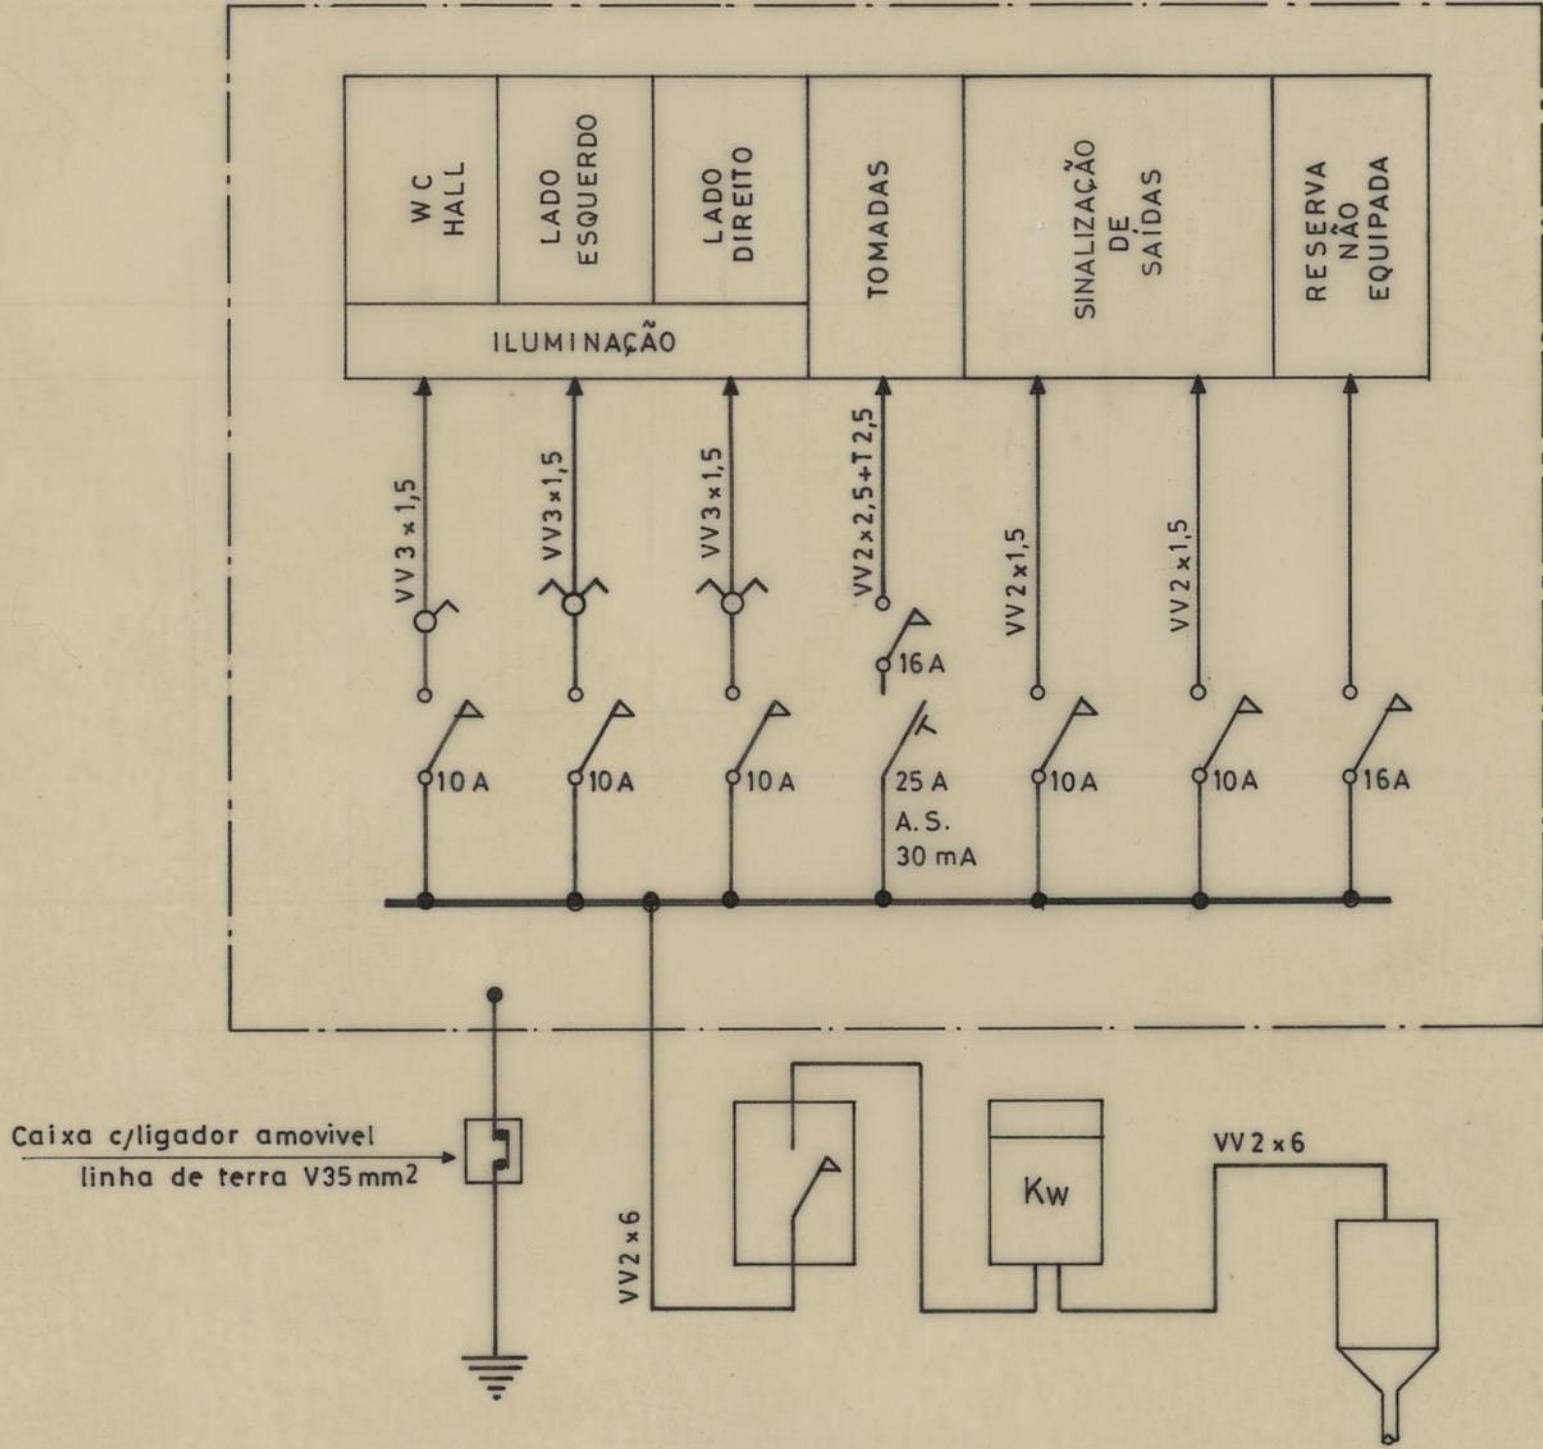

ASSOCIAÇÃO CULTURAL DESPORTIVA DO BAIRRO DO FALCÃO		CAMARA MUNICIPAL DO PORTO	
ELECTRICIDADE		DIRECÇÃO DOS SERVIÇOS DE HABITAÇÃO	
QUADROS (CAVE EDIFÍCIO 4)		REPARTIÇÃO DE CONSTRUÇÃO DE CASAS	
O ENG. CHEFE,		DESENHOU, <i>João Sá</i>	
PROJECTOU, <i>João Sá</i>		ANULADO	
		SUBSTITUÍDO	
		DATA	