



PLANTA

LEGENDA:


- ♂ - INTERRUPTOR
- ⚡ - COMUTADOR LUSTRE
- ⚡ - " ESCADA
- ⊗ - PONTO DE LUZ INCANDESCENTE
- ⊗ - " " " FLUORESCENTE
- ⊕ - CAIXA DE DERIVAÇÃO
- — — VV 2 x 1,5
- — — VV 3 x 1,5
- — — VV 4 x 1,5
- ▣ - Q.C.S. - QUADRO CENTRO SOCIAL
- ▣ - Q.B. - QUADRO BALNEÁRIO
- — — PONTO DE LUZ FLUORESCENTE 1 x 18 W
- — — " " " " 1 x 36 W
- — — " " " " 2 x 36 W
- P+E - " " " " 2 x 36 W, equipada c/dispositivo que permite o funcionamento permanente + emergência de uma lampada.
- saida - LETREIRO DE SAÍDA C/LAMPADAS INCANDESCENTES, DUAS FASES INDICADORAS
- saida - " " " " " " - UMA FASE INDICADORA

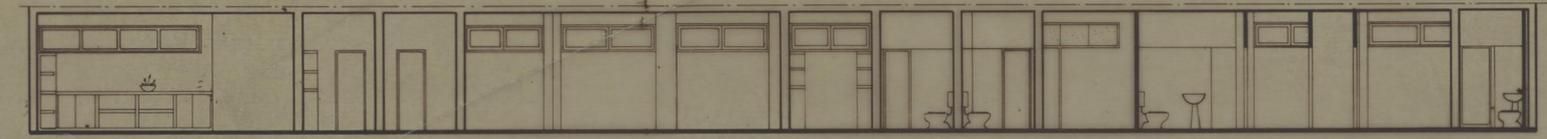

CORTE C D

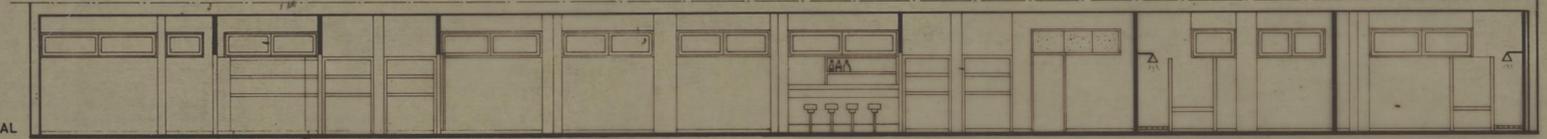


CORTE A B

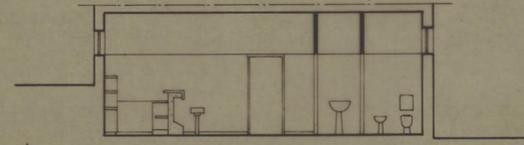


CORTE E F

ASSOCIAÇÃO CULTURAL DESPORTIVA DO BAIRRO DO FALCÃO		CAMARA MUNICIPAL DO PORTO	
ELECTRICIDADE		DIRECÇÃO DOS SERVIÇOS DE HABITAÇÃO	
(CAVE EDIFÍCIO 4)		REPARTIÇÃO DE CONSTRUÇÃO DE CASAS	
BALNEÁRIOS E CENTRO SOCIAL (ILUMINAÇÃO)		DESENHO N.º	9
(ILUM. EMERGÊNCIA)		ESCALAS	1/100
CHefe	DESENHOU: <i>João Alves</i>	ANULADO	
	PROJECTOU: <i>J.M.</i>	SUBSTITUÍDO	
		DATA	FEVEREIRO 1980

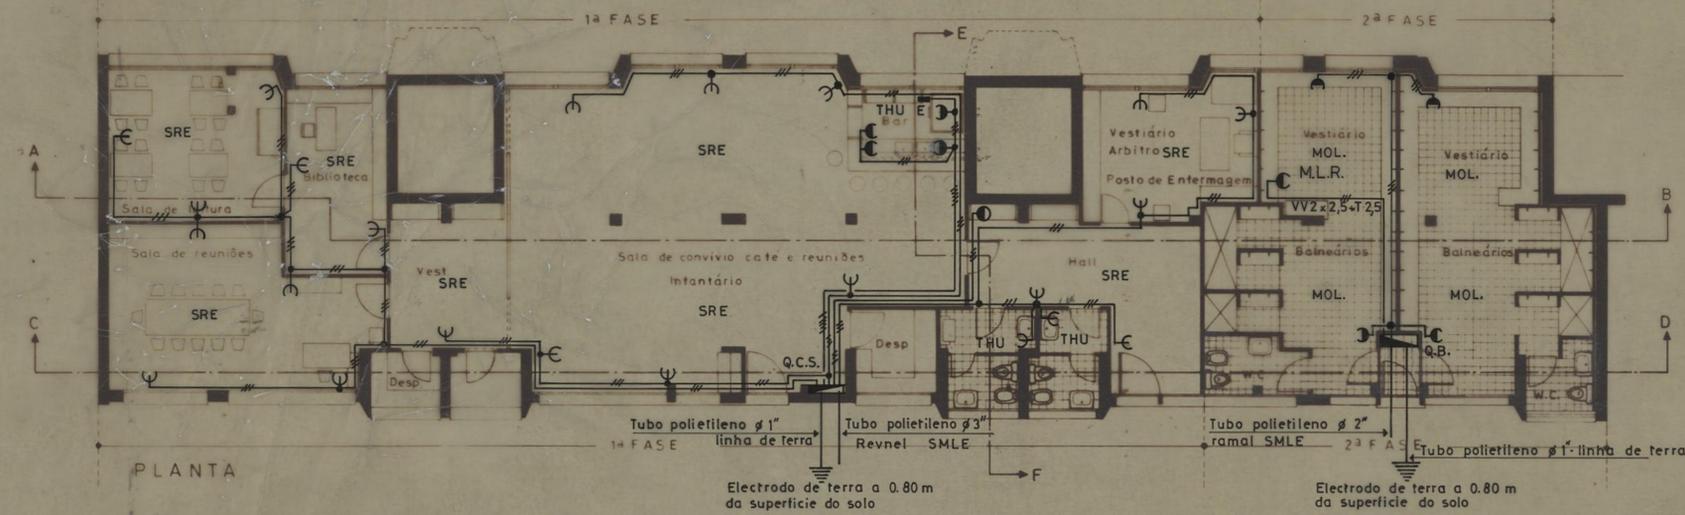


- LEGENDA**
- ☐ - TOMADA SHUCKO C/TERRA
 - ⊕ - TOMADA ALVÉOLOS PROTEGIDOS C/ POLO DE TERRA
 - ⊙ - CAIXA LIGAÇÃO CILINDRO
 - ⊕ - " " EXAUSTOR
 - ⊙ - CAIXA DERIVAÇÃO
 - /// - VV 2 x 2,5 + T 2,5
 - //// - VV 4 x 2,5 + T 2,5
 - Q.C.S. - QUADRO CENTRO SOCIAL
 - Q.B. - QUADRO BALNEARIO

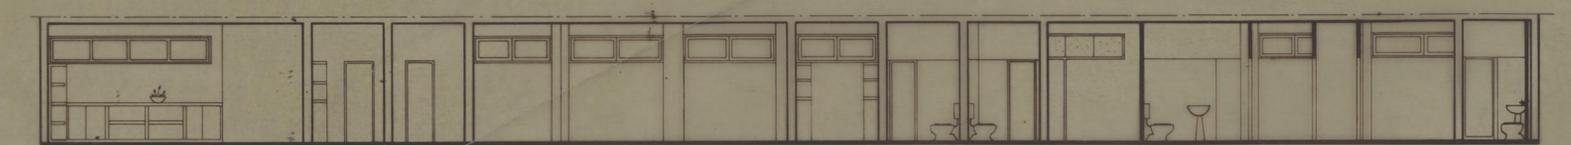

CORTE C D



CORTE A B

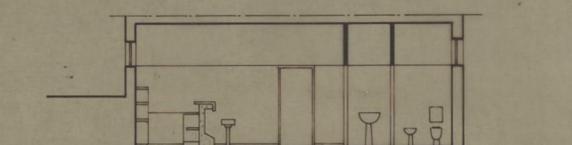

CORTE E F

ASSOCIAÇÃO CULTURAL DESPORTIVA DO BAIRRO DO FALCÃO		CAMARA MUNICIPAL DO PORTO	
		DIRECÇÃO DOS SERVIÇOS DE HABITAÇÃO	
ELECTRICIDADE		REPARTIÇÃO DE CONSTRUÇÃO DE CASAS	
(CAVE EDIFÍCIO 4)		DESENHO N.º	10
BALNEARIOS E CENTRO SOCIAL TOMADAS		ESCALAS	1/100
o CHEFE	DESENHOU	ANULADO	
	PROJECTOU	SUBSTITUÍDO	
		DATA	FEVEREIRO 1980