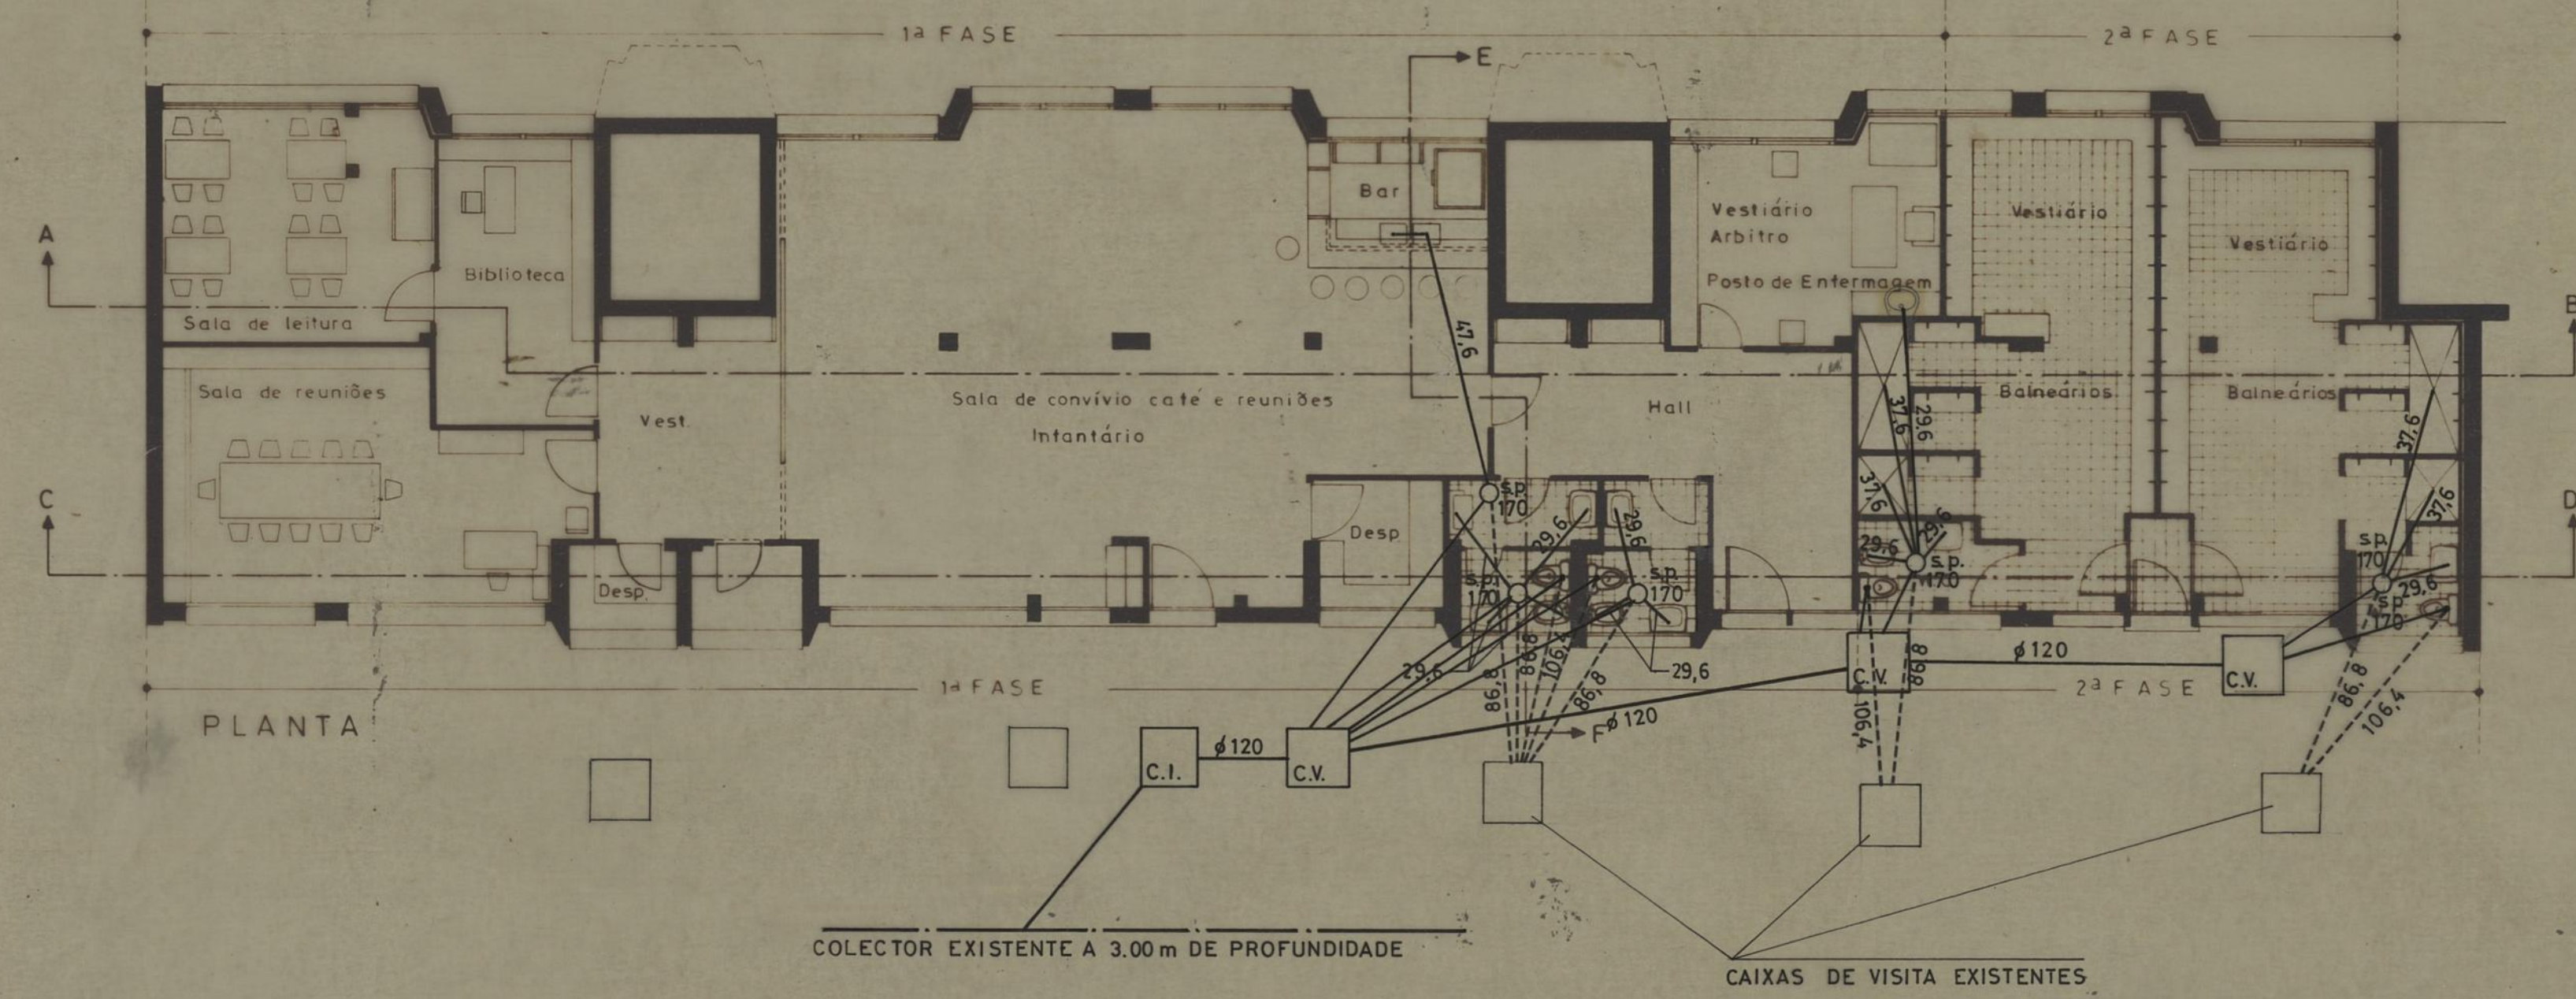


ASSOCIAÇÃO CULTURAL DESPORTIVA DO BAIRRO DO FALCÃO		CAMARA MUNICIPAL DO PORTO	
SANEAMENTO		DIRECÇÃO, DOS SERVIÇOS DE HABITAÇÃO REPARTIÇÃO DE CONSTRUÇÃO DE CASAS	
BALNEÁRIOS E CENTRO SOCIAL (CAVE EDIFÍCIO 4) ^{alameda}		DESENHO N.º 7	
		ESCALAS 1/100	
o CHEFE:	DESENHOU: <i>João Almeida</i>	ANULADO	
PROJECOU: <i>João Almeida</i>		SUBSTITUÍDO	
		DATA FEVEREIRO 1980	